





voorgevel
1 : 100



achtergevel
1 : 100

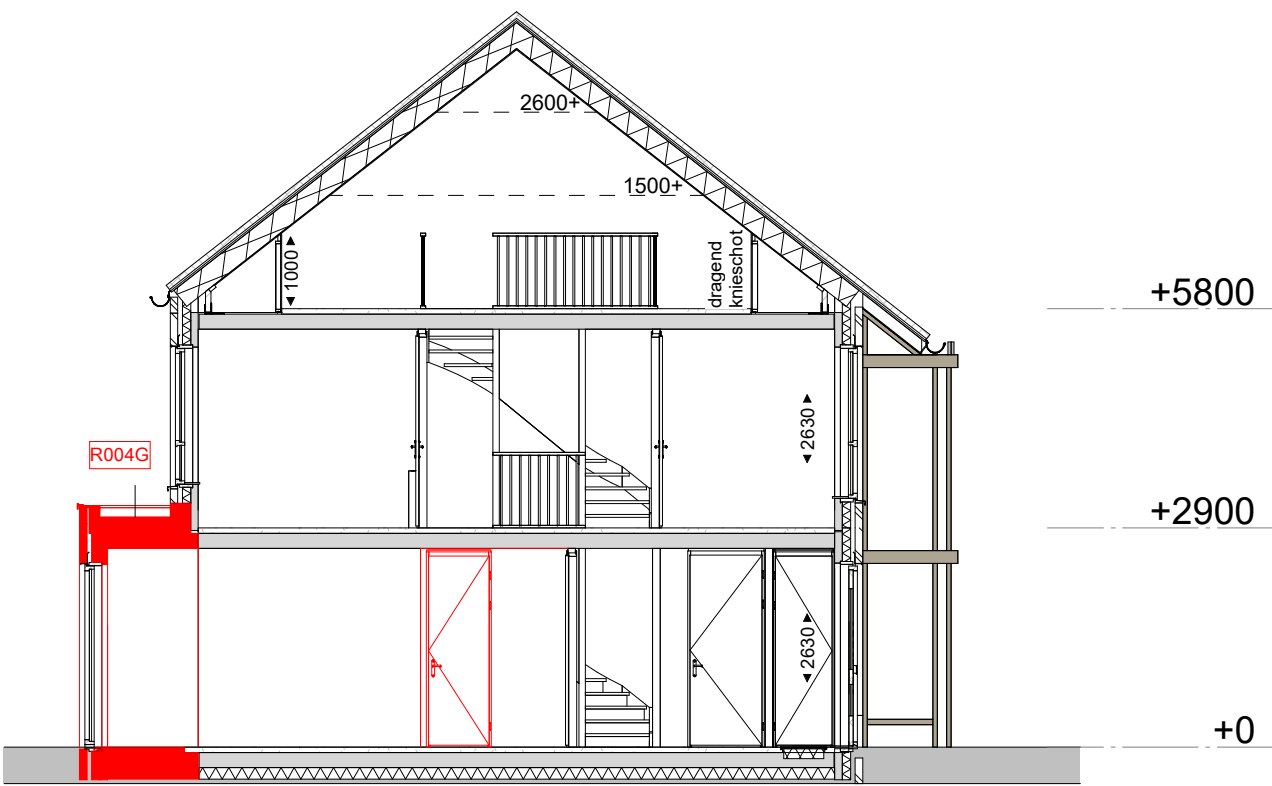


doorsnede
1 : 100

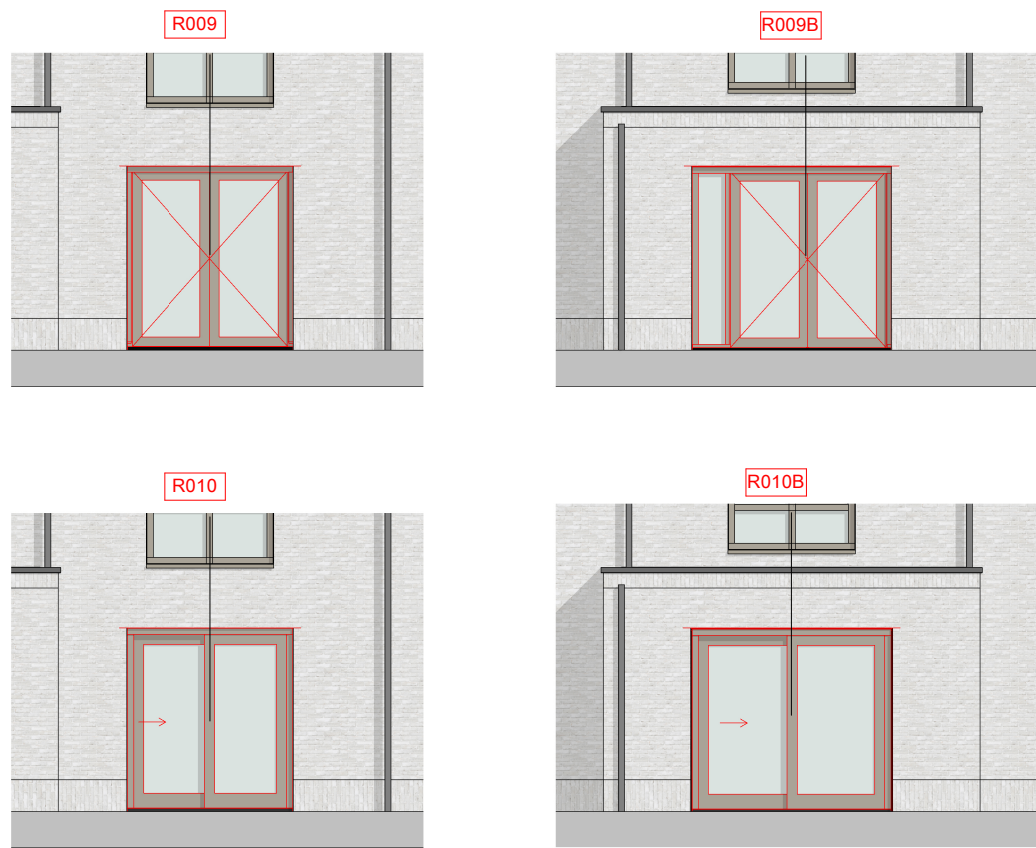


Legenda


- R003 Trapkast begane grond
- R004G Uitbreiding woonkamer 1.2m
- R006 Dakraam afmeting ca. 114x118cm (bwh)
- R009 Dubbele openstaande deuren
- R009B Dubbele openstaande deuren 440mm breder
- R010 Schuifpui
- R010B Schuifpui 440mm breder

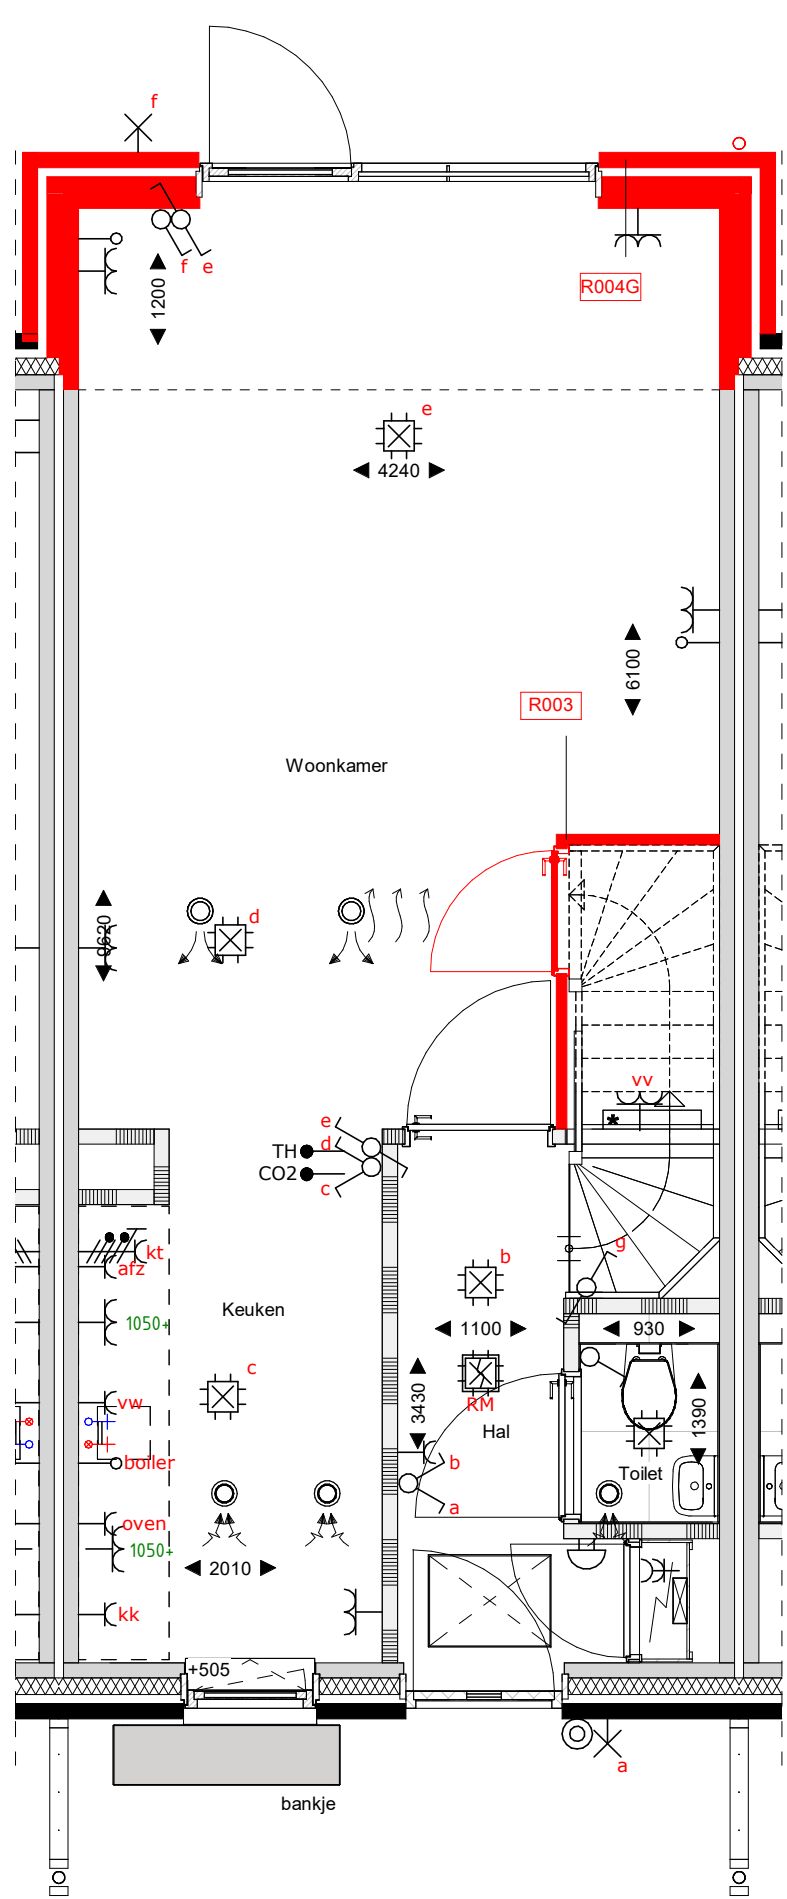


begane grond
1 : 50

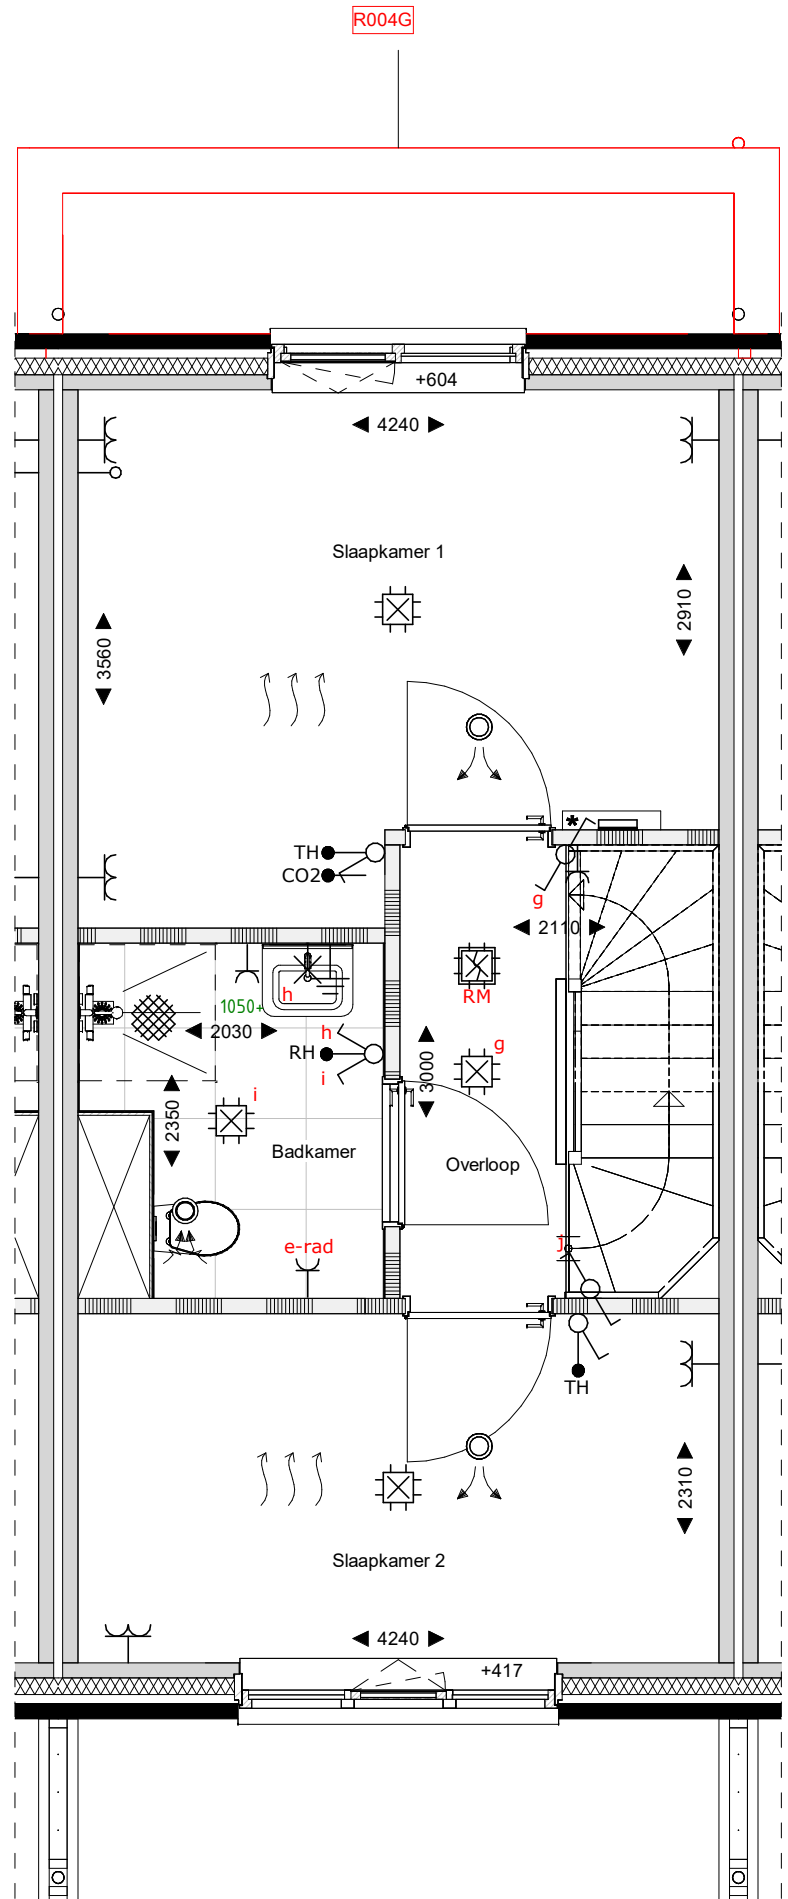

eerste verdieping
1 : 50

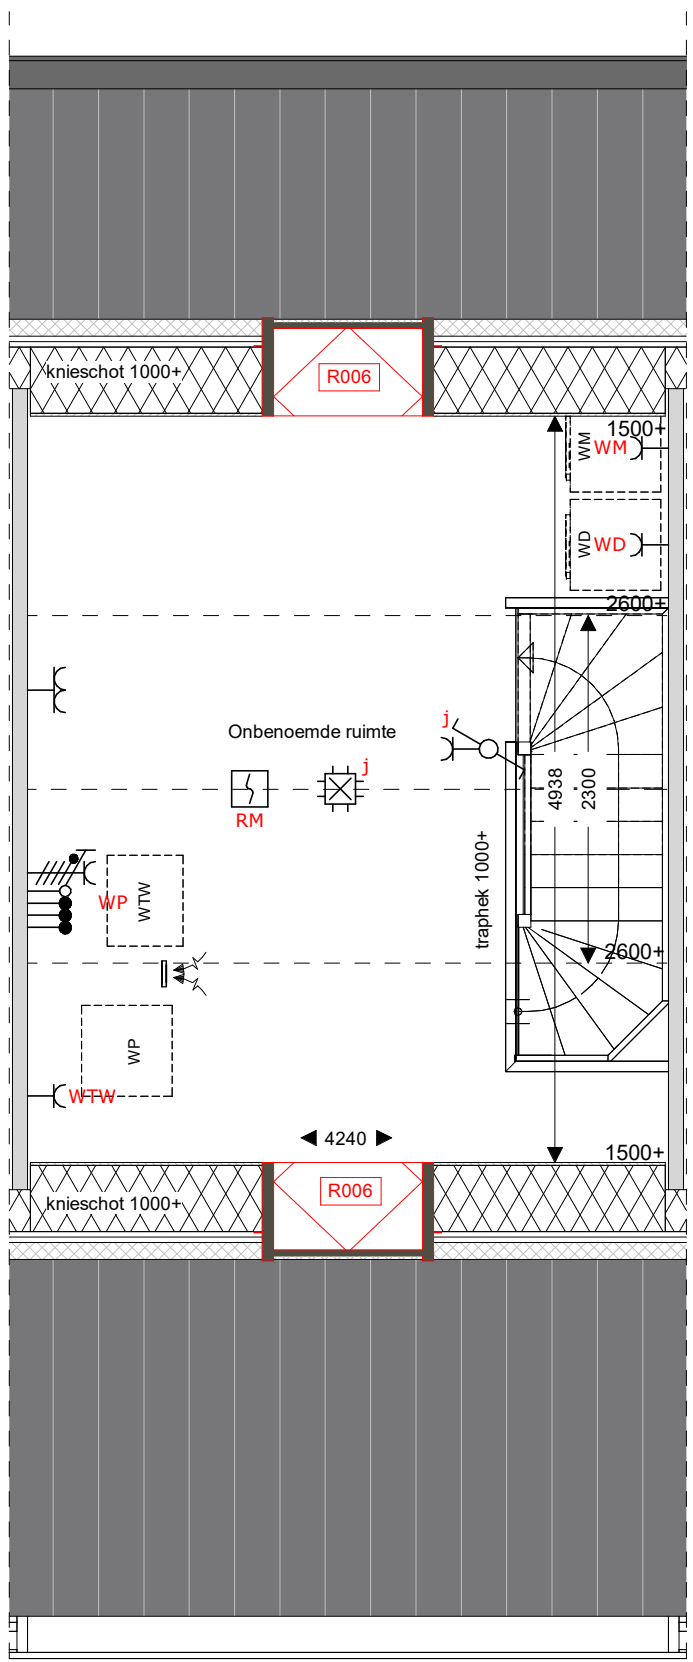

tweede verdieping
1 : 50

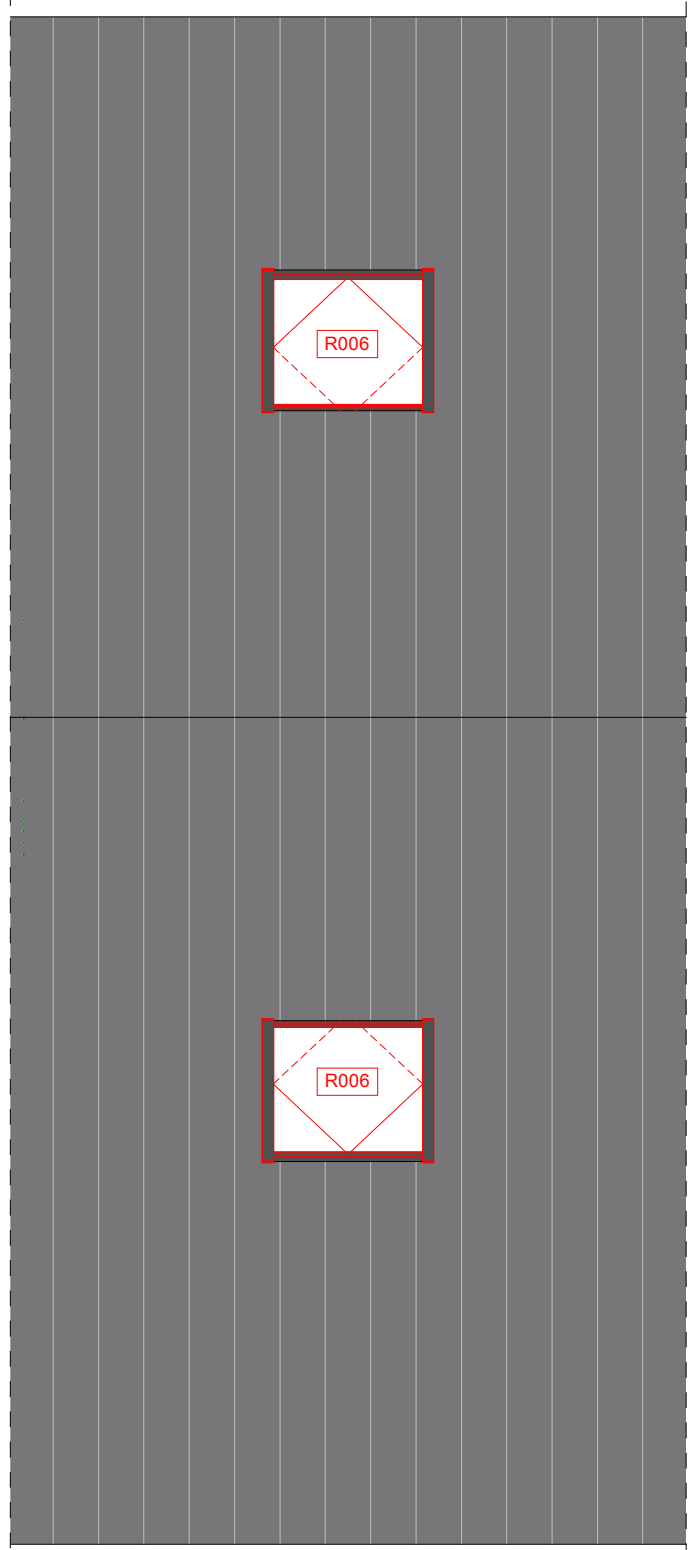

dakaanzicht
1 : 50



saccon

Noord

Saccon bv
Bunn. Reekwag 28
8021 EW Zwolle
T 0924 423410
E info@saccon.nl
I www.saccon.nl

Er kunnen geen rechten worden ontleend aan de volgende op deze tekening aangegeven zaken:
- Artist impressions en 3D weergaves
- Situatietekening en inschrijving in openbaar gebied
- Gewaarzichten van eventuele andere op deze tekening aangegeven bebouwing
- Weergaves van aangegeven bebouwing zoals bouwmassas, etc. zijn aan veranderingen onderhevig
- PV panelen, definitief aantal PV panelen is afhankelijk van de definitieve BILG berekeningen. Indicatieve situering van de PV panelen is weergegeven op deze tekening
- Dakdopvoeren, definitieve positie doorvoeren is afhankelijk van de definitieve installaties. Indicatieve situering van de doorvoeren is weergegeven op deze tekening
De op de tekening aangegeven matvoeringen zijn in millimeters, excl. (ruw) afwerkingen en kunnen in de praktijk 1 à 2% afwijken
De plaatsnamen zijn qua maatvoering niet geschikt voor opstellingen door koper van de tekening

Renvooi

	metselwerk		opstelplaats wasmachine/wasdroger		zonnepaneel		HWA
	isolatie		Wasmachine en WTW		vloermuiskast		bevestiging spandraden
	pefab beton		Wasmachine en WTW		kruipkuk		vloerverwarming
	gasbeton binnenwanden		meterkast		geplaatste in versterkerbank		ombouw verdeler
	houten gevel (type B1, B3 en E7)		kozijn Verdi met rooster en achterhout		505+		
	metalstud scheidingwand						

opdrachtgever
project
fase
onderwerp

BPD Ontwikkeling BV
Reeve veld 4, Kampen
68 woningen
Verkoop
E6B_optietekening_1

schaal
formaat
datum
status

1:100
A1
17-03-2025
Definitief

projectnr
bouwnummer


40931
62



voorgevel
1 : 100




achtergevel
1 : 100

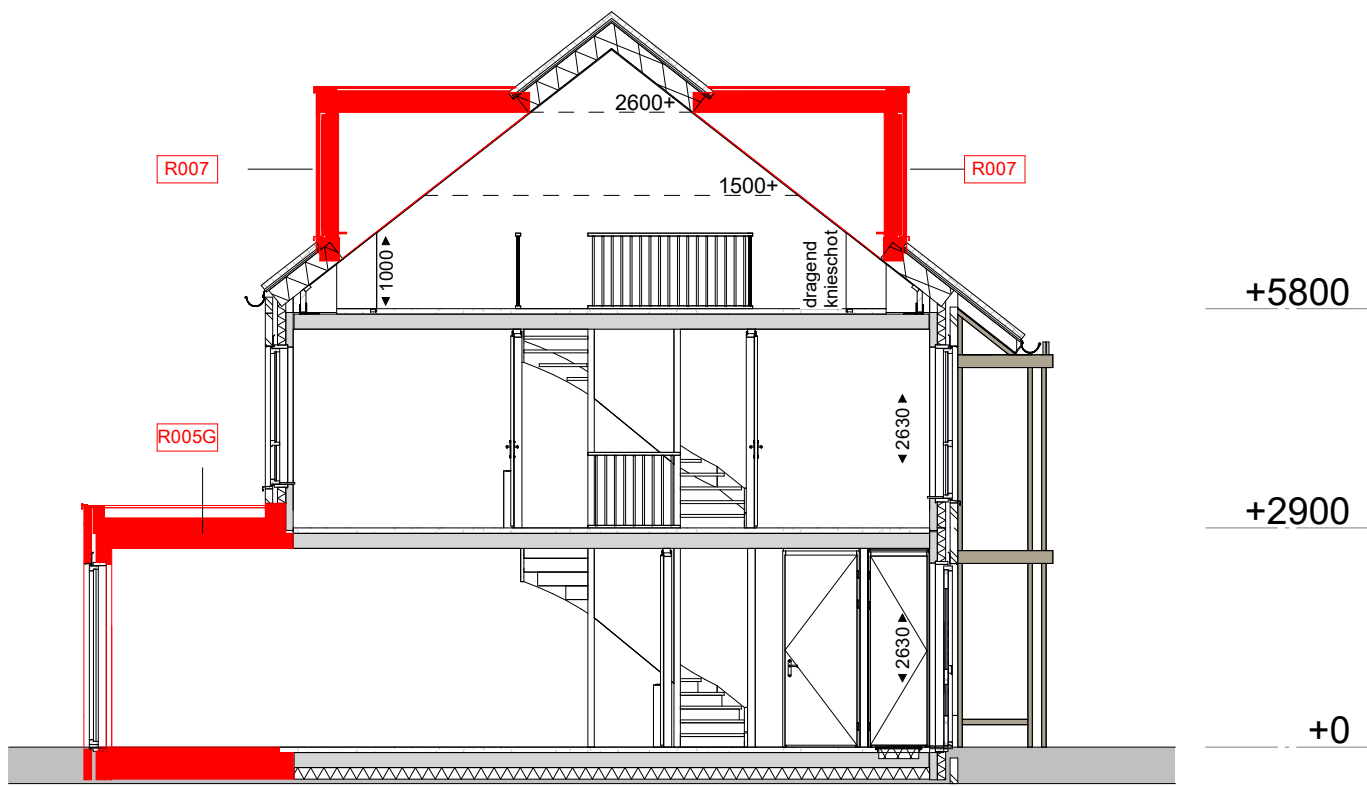


Doorsnede
1 : 100

Legenda


R005G Uitbreiding woonkamer 2.4m
R007 Dakkapel voorzijde ca. 220cm breed

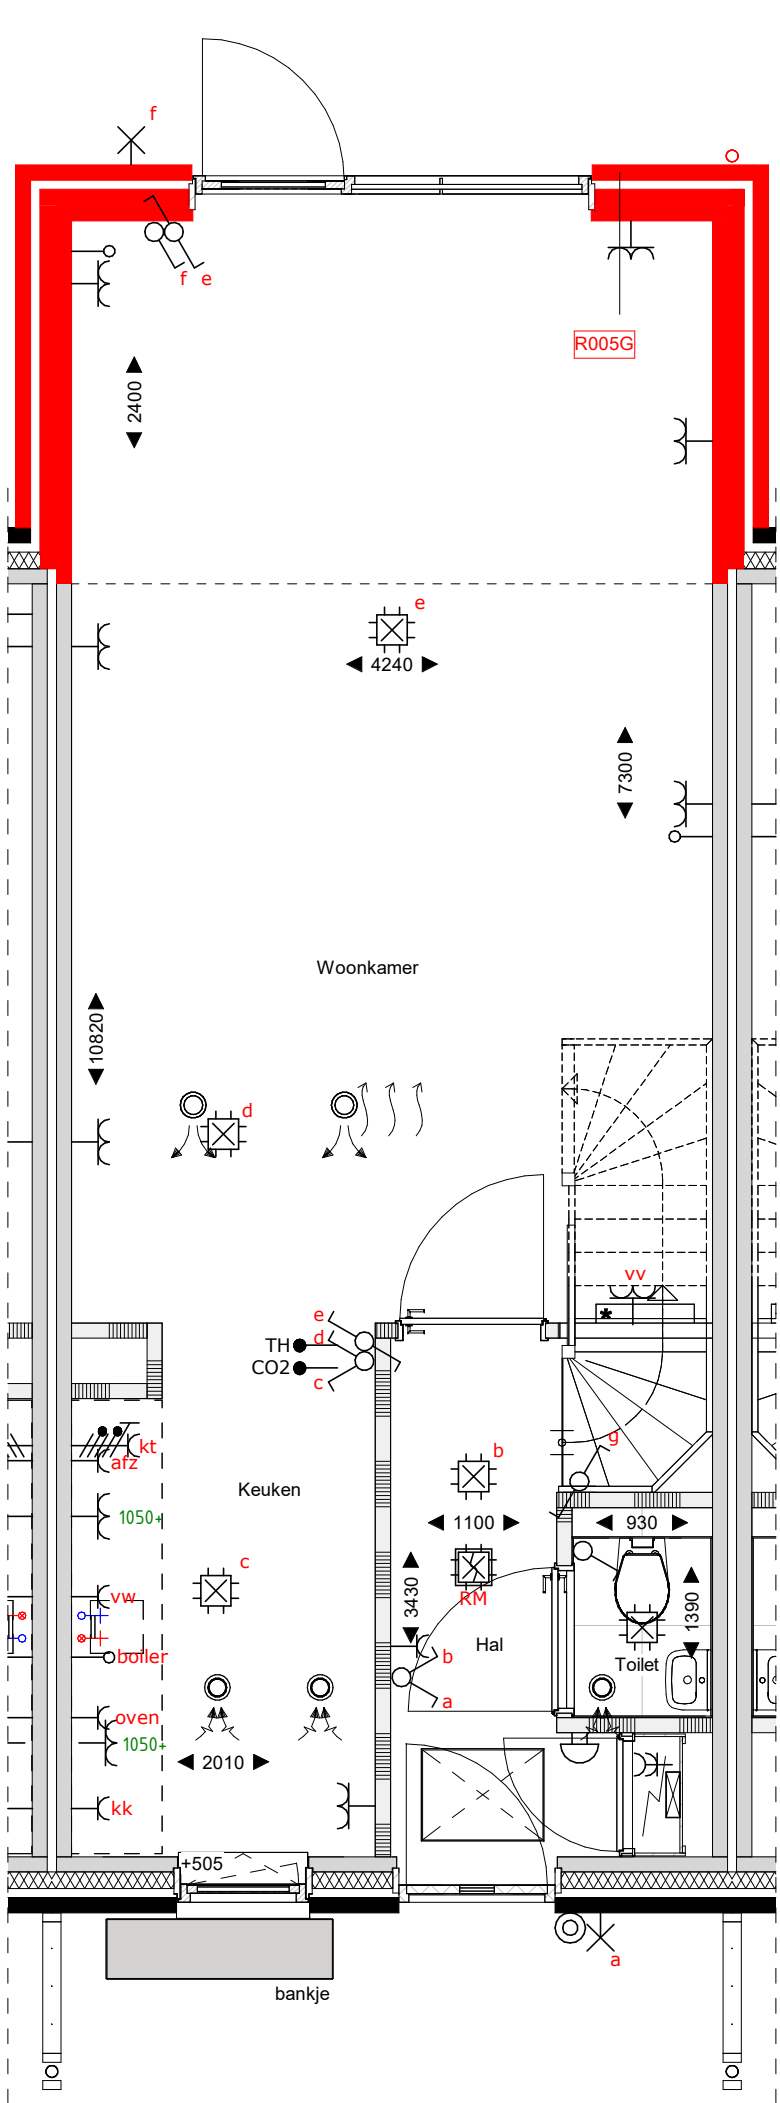


begane grond
1 : 50

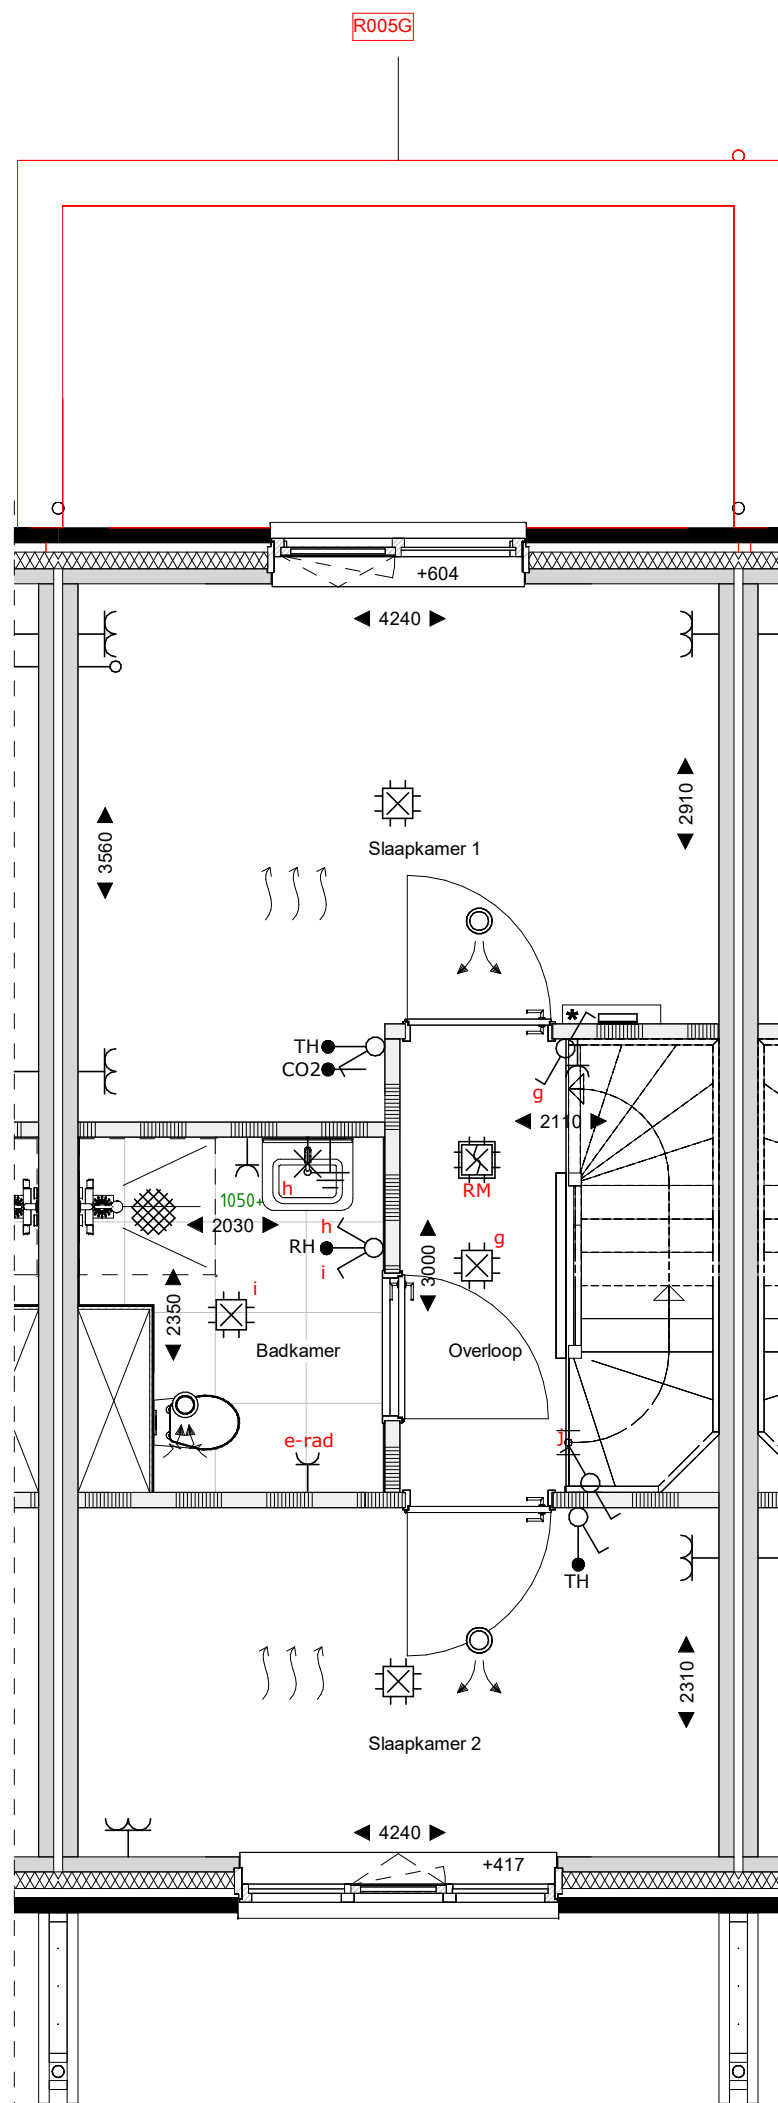

eerste verdieping
1 : 50

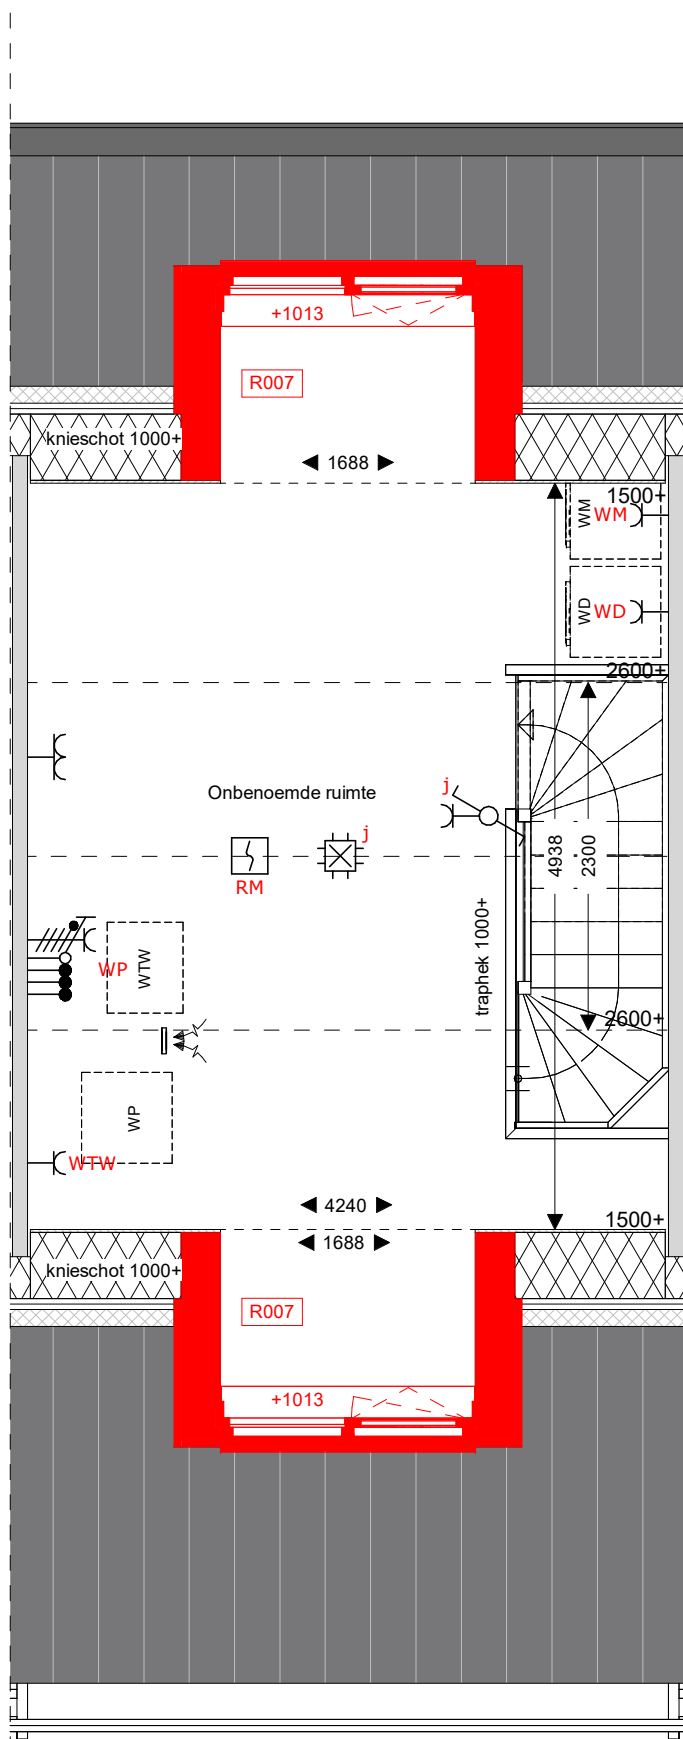

tweede verdieping
1 : 50

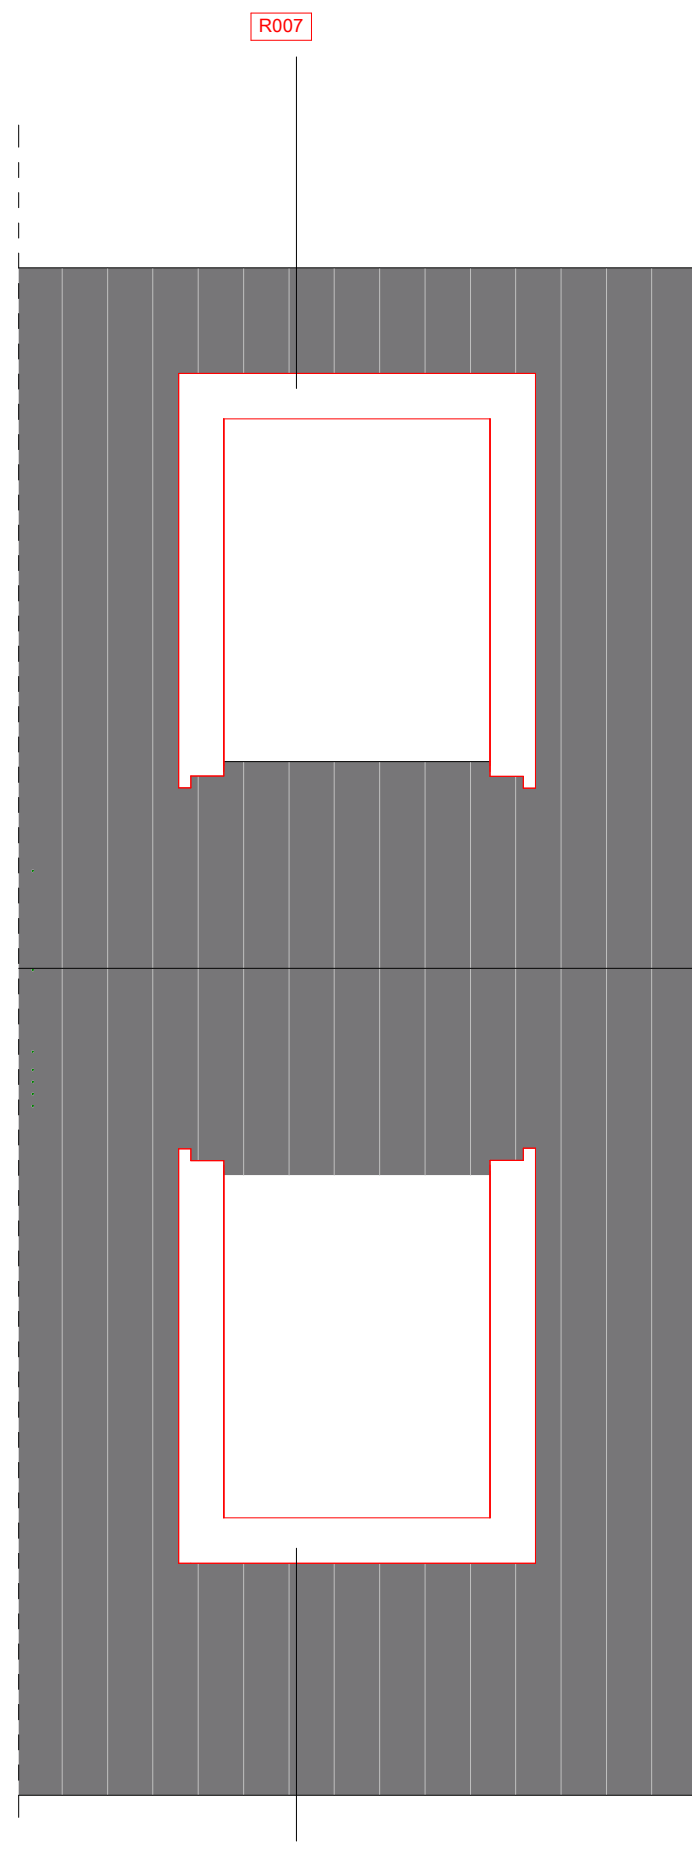

dakaanzicht
1 : 50

Er kunnen geen rechten worden ontleend aan de volgende op deze tekening aanwezige zaken:

- Artist impressions en 3D weergaves
- Situatietekening en inschrijving in openbaar gebied
- Geweelschetsen van eventuele andere op deze tekening aangegeven bebouwing
- Weergaves van aangelegende bebouwing zoals boomstruiken, etc. zijn aan veranderingen onderhevig
- PV panelen, definitief aantal PV panelen is afhankelijk van de definitieve BENG berekeningen. Indikatieve situering van de PV panelen is weergegeven op deze tekening
- Dakdoornen, definitieve positie doornen is afhankelijk van de definitieve installaties. Indikatieve situering van de doornen is weergegeven op deze tekening
- De op de tekening aangegeven maatvoeringen zijn in millimeters, excl. (vande) afwerkingen en kunnen in de praktijk 1 à 2% afwijken
- De plaatsnamen zijn qua maatvoering niet geschikt voor opstellen door koper van daken

Renvooi

	metselwerk		Wt+WD		opstelplaats wasmachine/wasdroger		zonnepaneel		HWA
	isolatie		WP		Warmtepomp en WTW		vloermuiskast		HWA overduur ten behoeve van afwerking van de HWA op eigen terrein ipv overgang kavel naar openbaar gebied
	prefab beton wandscheidingswand		fase		onderwerp		bevestiging spandraden		vloerverwarming
	gasbeton binnenwanden		kruipruimte		meterkast		geplaatst in vensterbank		indicatie hoogte bovenkant vensterbank
	houten gevel (type B1, B3 en E7)		kozijn Verdi met rooster en achterhout		505+		ombouw verdeler		
	metalstuk scheidingswand								

opdrachtgever
project
fase
onderwerp

BPD Ontwikkeling BV
Reeve veld 4, Kampen
68 woningen
Verkoop
E6B_optietekening_2

schaal
formaat
datum
status

1:100
A1
17-03-2025
Definitief

projectnr
bouwnummer

40931
62



saccon

Saccon bv
Bunn. Reeweg 28
8021 EW Zwolle
T 0322 423400
E info@saccon.nl
I www.saccon.nl