




voorgevel
1 : 100




achtergevel
1 : 100

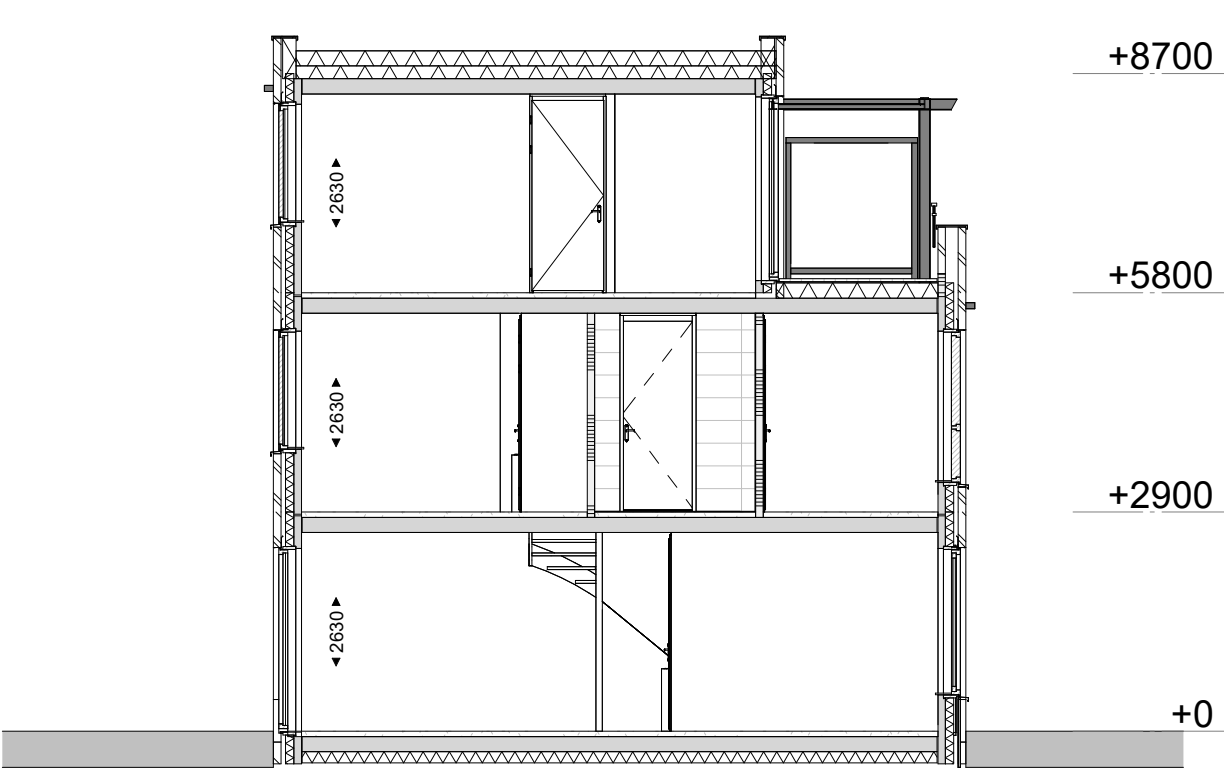


Doorsnede
1 : 100


	1 polige schakelaar
	serieschakelaar
	wisselschakelaar
	1 polige dimmer
	enk. wcd combi 1p schak.
	lichtaansluitpunt
	wandlicht aansluitpunt
	enkele wandcontactdoos
	dubb. wandcontactdoos hor.
	enk. wandcontactdoos data
	enk. wandcontactdoos cai
	beldrukker
	signaalgever deurbel
	rookmelder optisch
	verdeelkast
	rookmelder optisch
	centraal aardpunt
	leiding bedraad thermostaat
	leiding loos (controle draad)
	continustroom
	perilex wcd 2x230V
	perilex wcd 400V 3F+N+A
	werkschakelaar 230V
	werkschakelaar 400V
	aardscherm

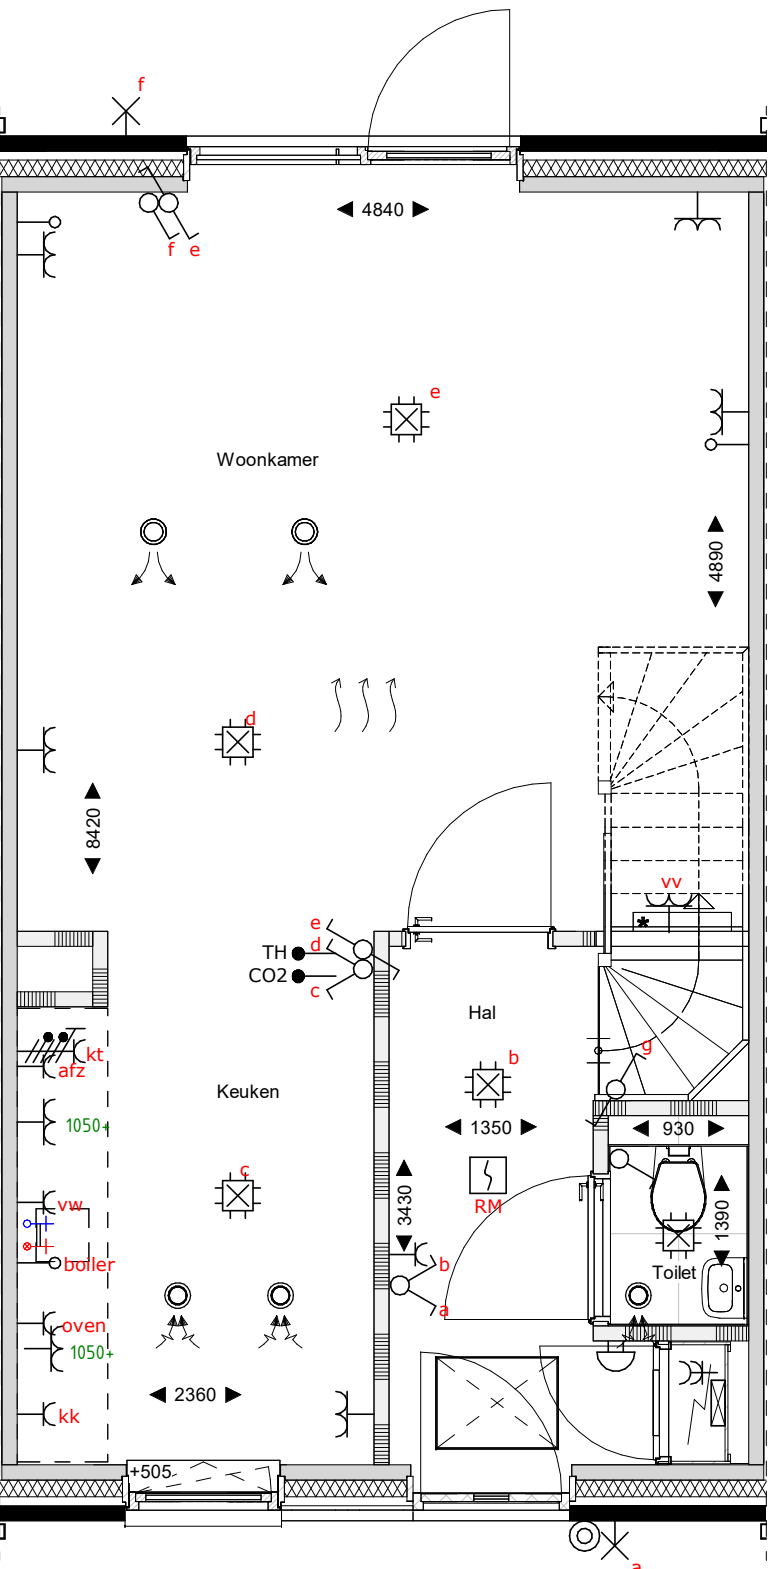


begane grond
1 : 50

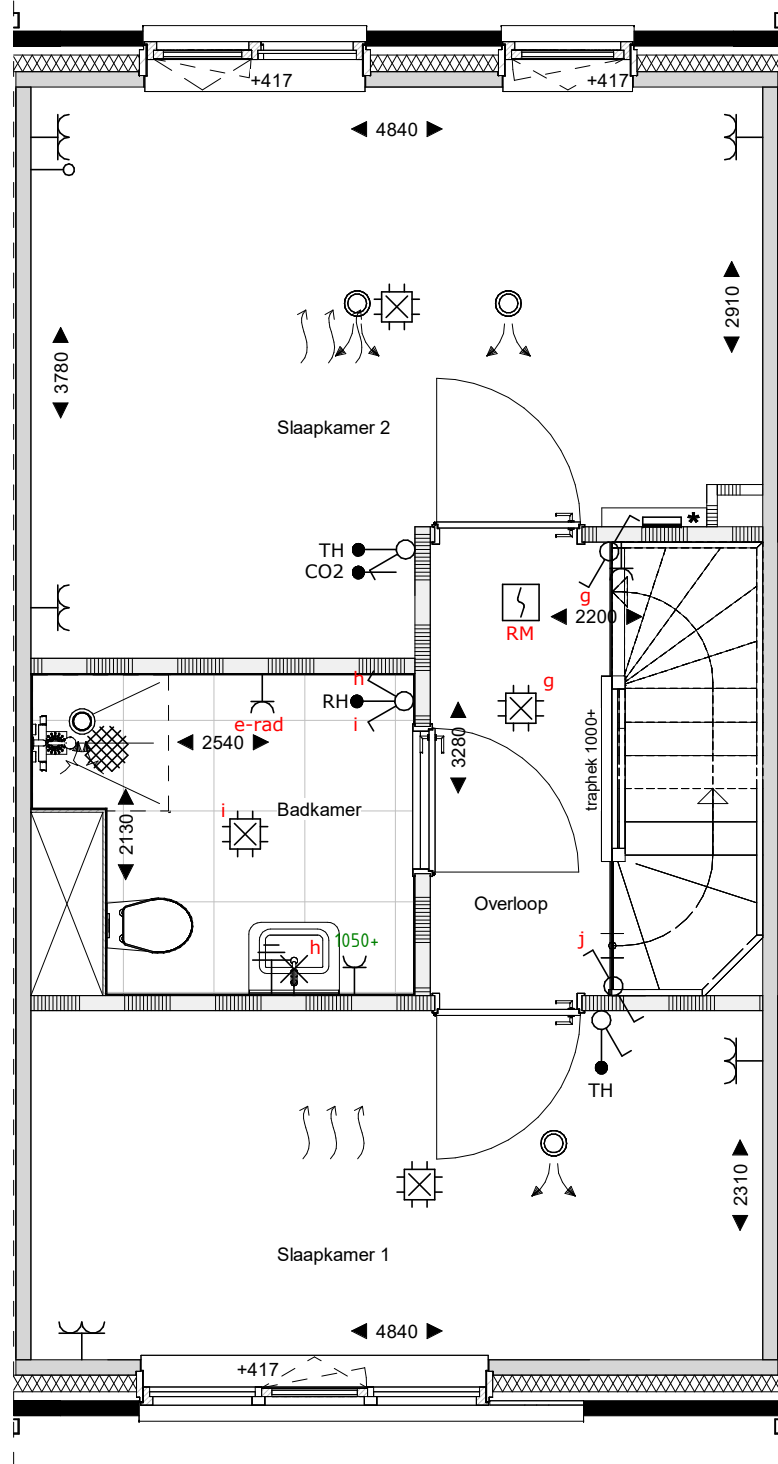


eerste verdieping
1 : 50

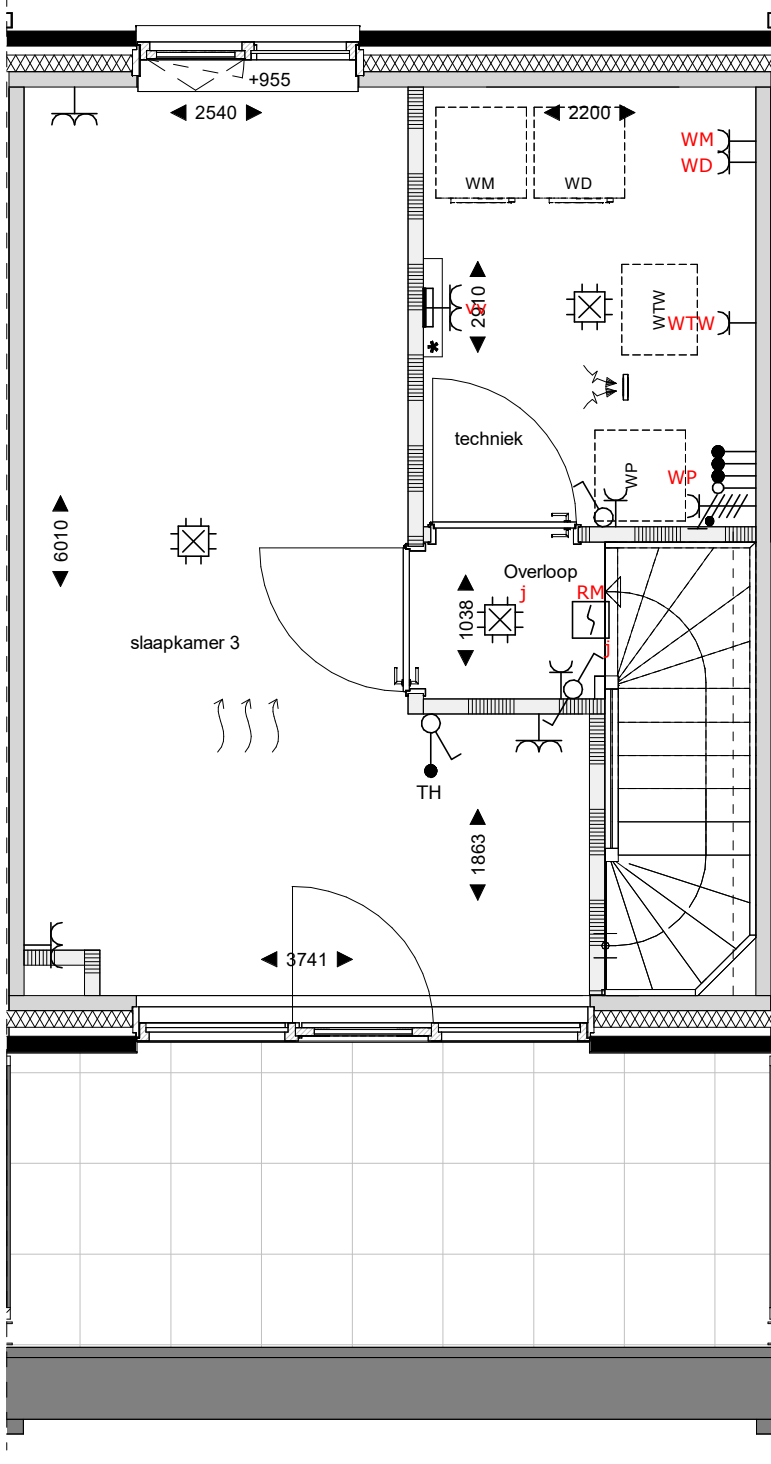

tweede verdieping
1 : 50

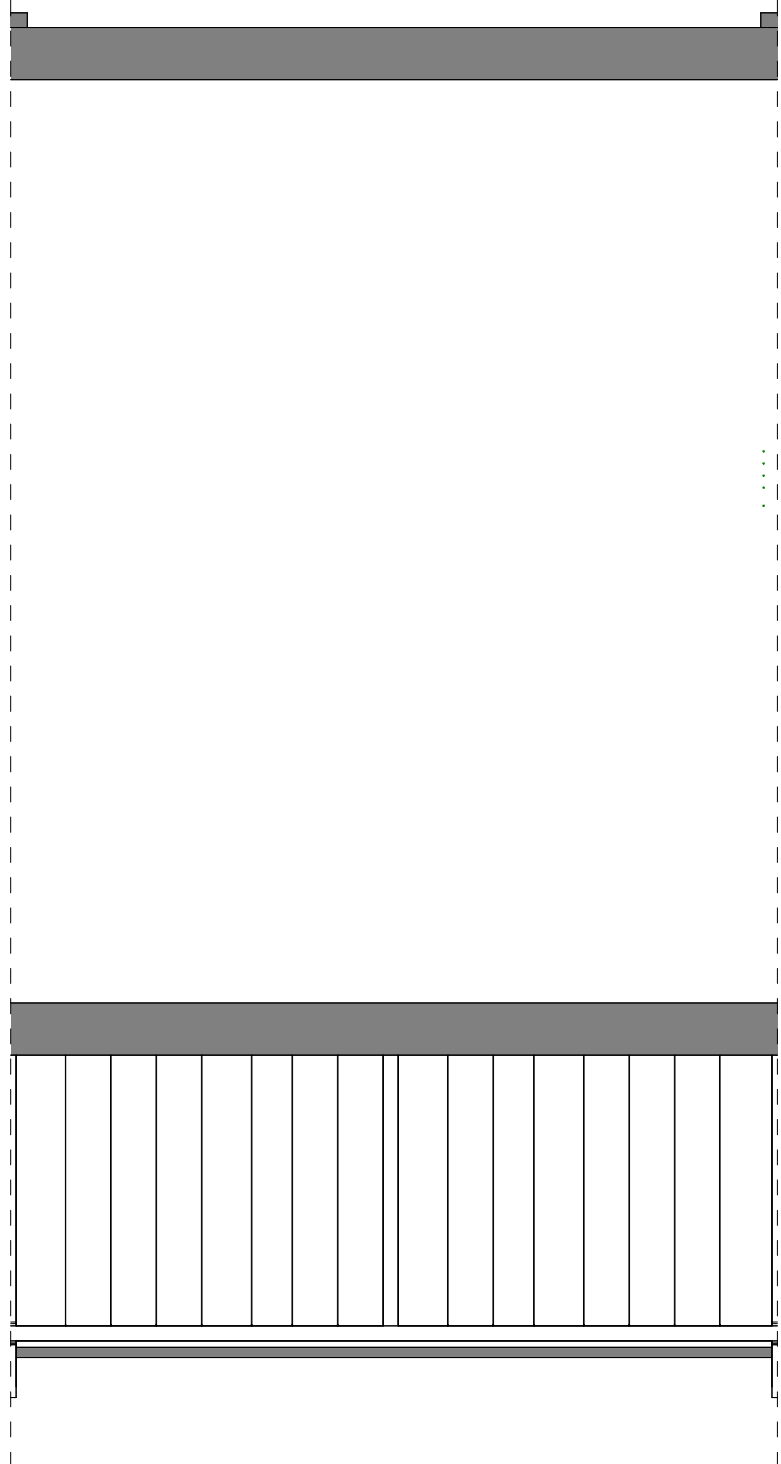

dakaanzicht
1 : 50

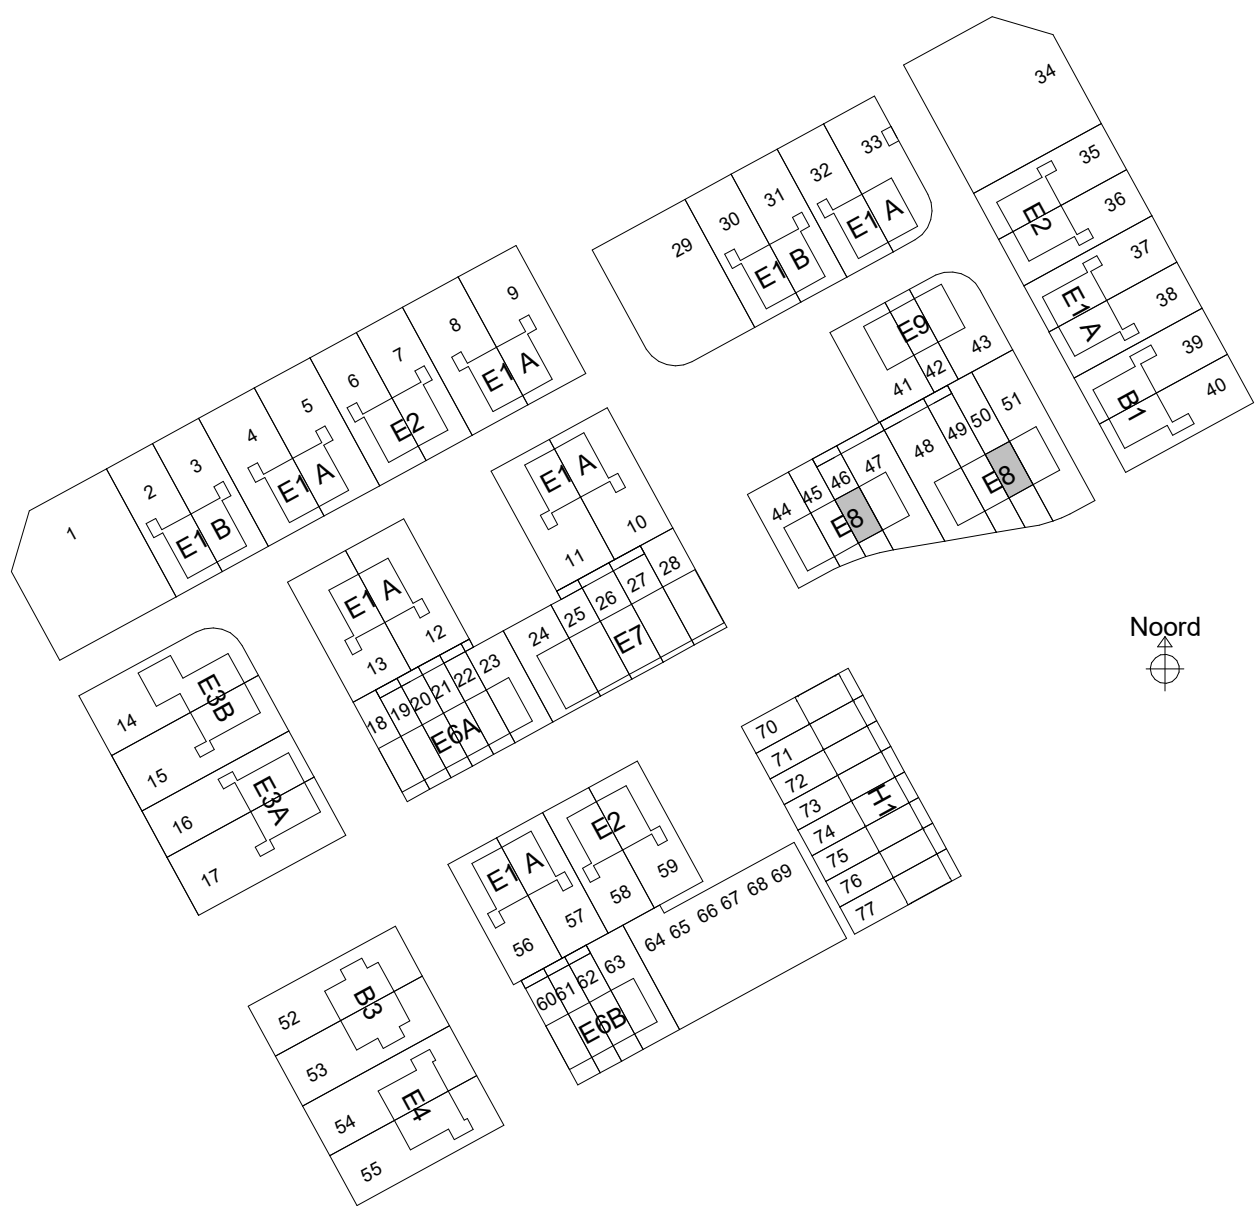

sacn

Sacn bv
Bun. Reeweg 28
8021 EW Zwolle
T 0924 424100
E info@sacn.nl
I www.sacn.nl

Er kunnen geen rechten worden ontleend aan de volgende op deze tekening aanwezige zaken:
- Artist impressions en 3D weergaves
- Situatietekening en tekening in openbaar gebied
- Geweekszichten van eventuele andere op deze tekening aangegeven bebouwing
- Weergaves van aangelegde bebouwing zoals bouwmassas, etc. zijn aan veranderende ondergrond
- PV panelen, definitief aantal PV panelen is afhankelijk van de definitieve BENG berekeningen. Indicatieve situering van de PV panelen is weergegeven op deze tekening
- Dakopbouw, definitieve opbouw dakopbouw is afhankelijk van de definitieve installaties. Indicatieve situering van de dakopbouw is weergegeven op deze tekening
De op de tekening aangegeven maten zijn in millimeters, excl. (wand) afwerkingen en kunnen in de praktijk 1 à 2% afwijken
De plaatsnamen zijn qua maatvoering niet geschikt voor opstellen door koper van daken

Renvooi									
	metselwerk		opstelplaats wasmachine/wasdroger			overstort ten behoeve van afwatering van de HWA op elpen leunen bij overgang kavel naar openbaar gebied			
	isolate								
	prefab beton		WTW	Warmtepomp en WTW			bevestiging spandraden		
	gasbeton binnenwanden								
	houten gevel (type B1, B3 en E7)								
	metalbuis scheidingwand		meterkast	koopj Verd met rooster en achterhout			vloerverwarming + ombouw verdeler		
							geplaatst in versterkband; indicate hoogte bovenkant versterkband		