




voorgevel
1 : 100



rechtergevel
1 : 100




achtergevel
1 : 100

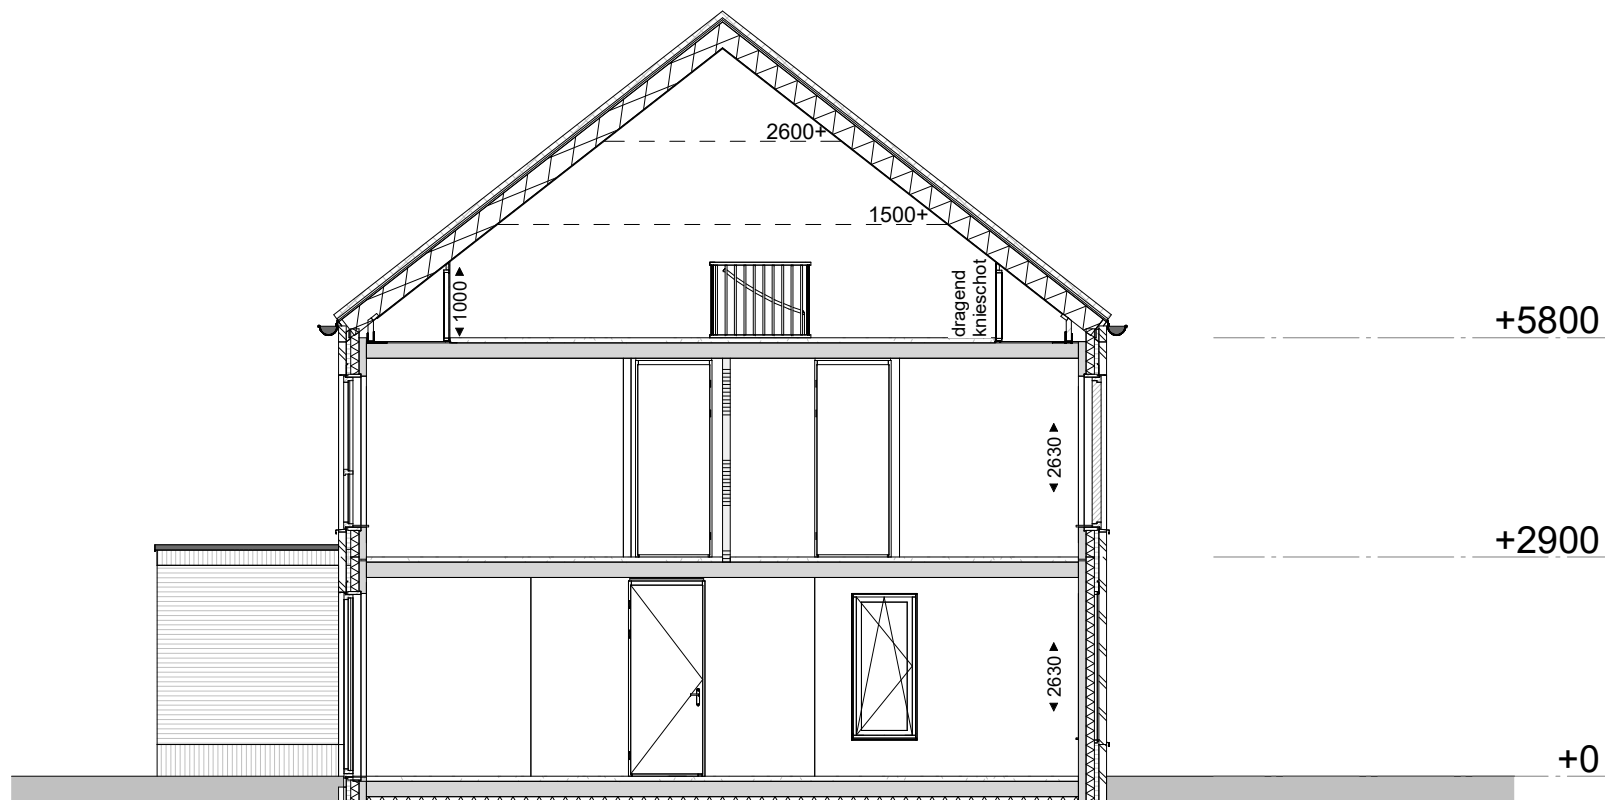


Doorsnede
1 : 100


	1 polige schakelaar
	serieschakelaar
	wisselschakelaar
	1 polige dimmer
	enk. wcd combi 1p schak.
	lichtaansluitpunt
	wandlicht aansluitpunt
	enkele wandcontactdoos
	dubb. wandcontactdoos hor.
	enk. wandcontactdoos data
	enk. wandcontactdoos cai
	beldrukker
	signaalgever deurbel
	rookmelder optisch
	verdeelkast
	rookmelder optisch
	centraal aardpunt
	leiding bedraad thermostaat
	leiding loos (controle draad)
	continustroom
	perilex wcd 2x230V
	perilex wcd 400V 3F+N+A
	werkschakelaar 230V
	werkschakelaar 400V
	aardscherm

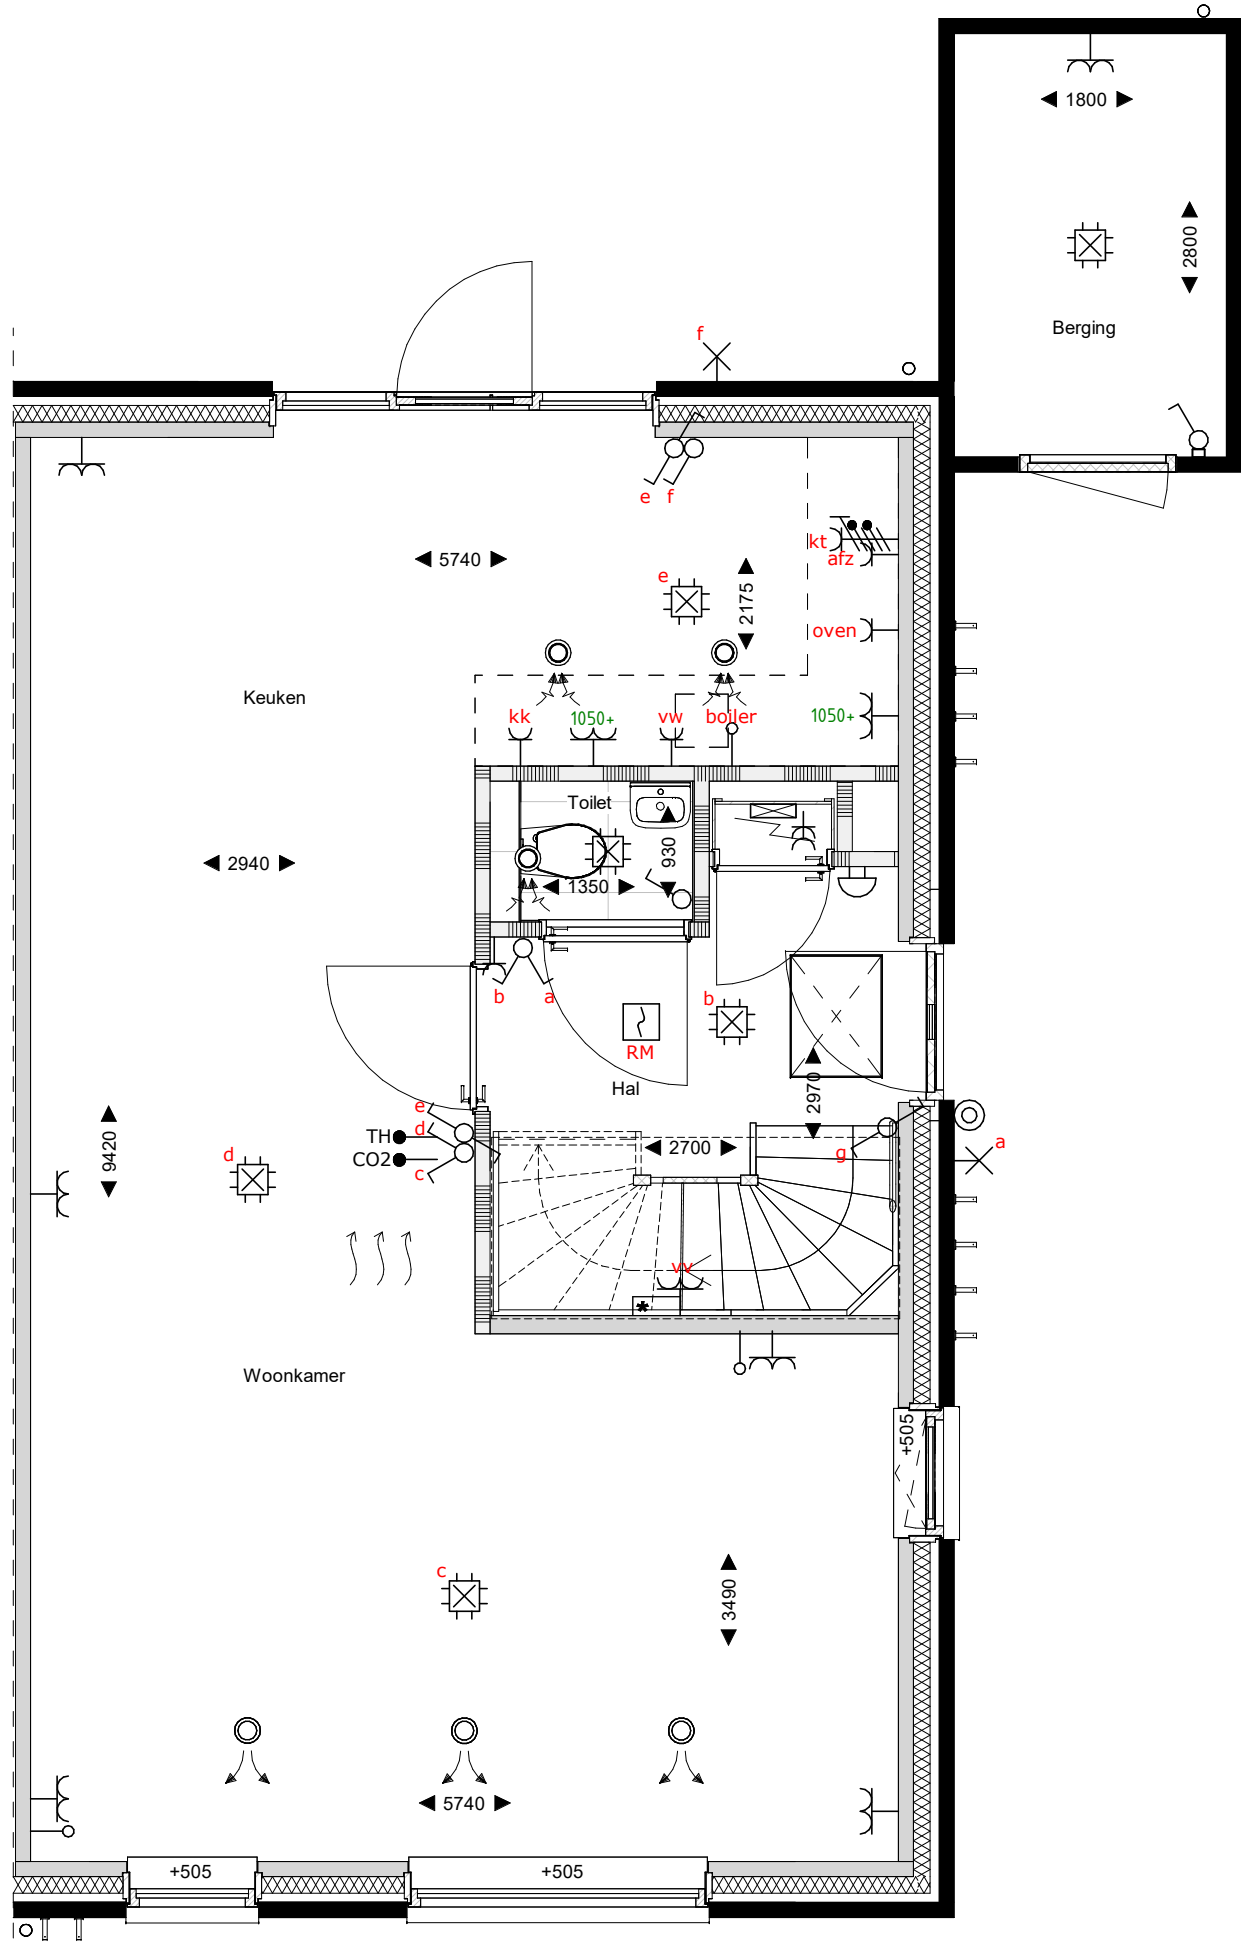


begane grond
1 : 50

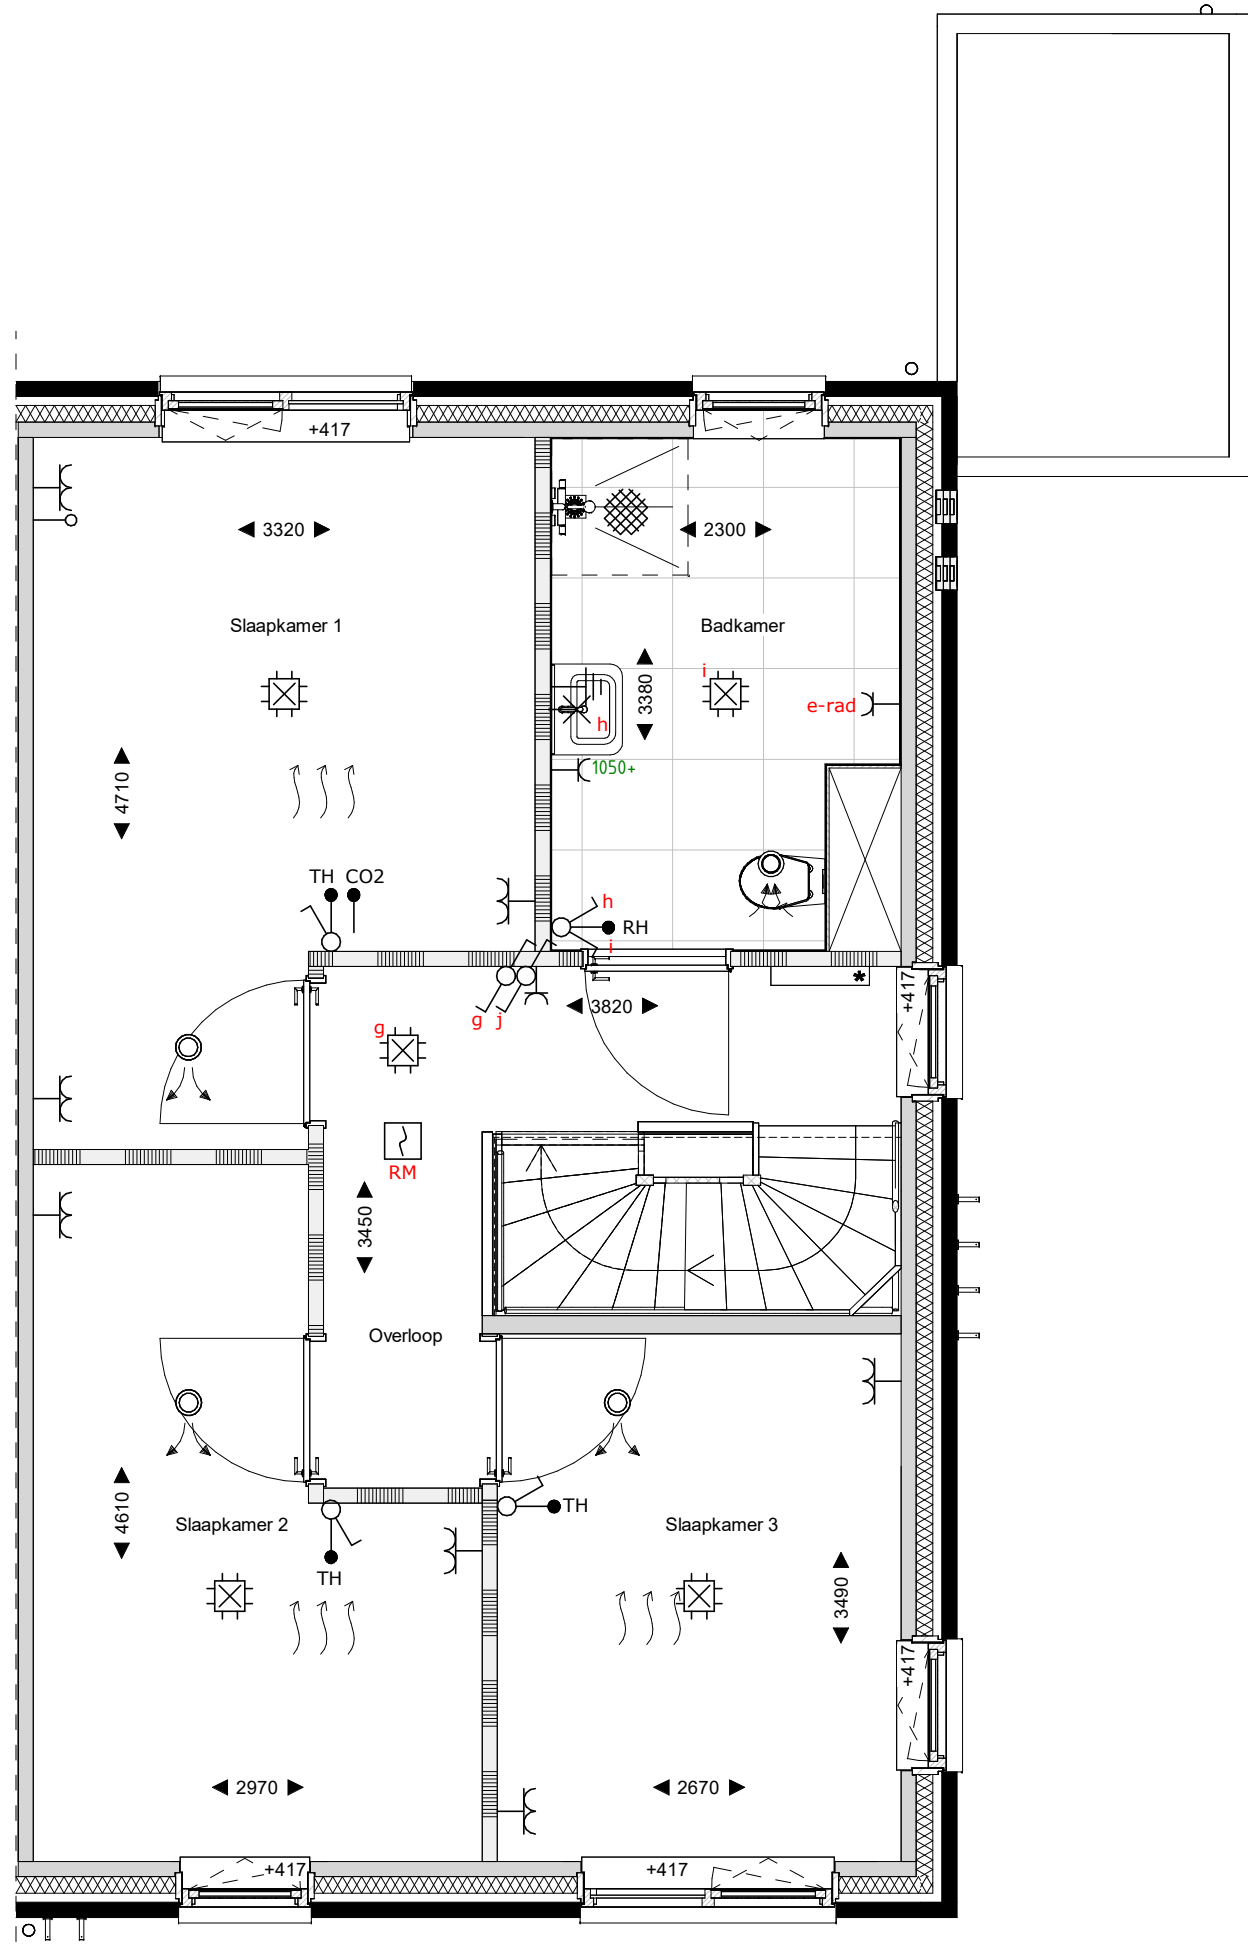


eerste verdieping
1 : 50

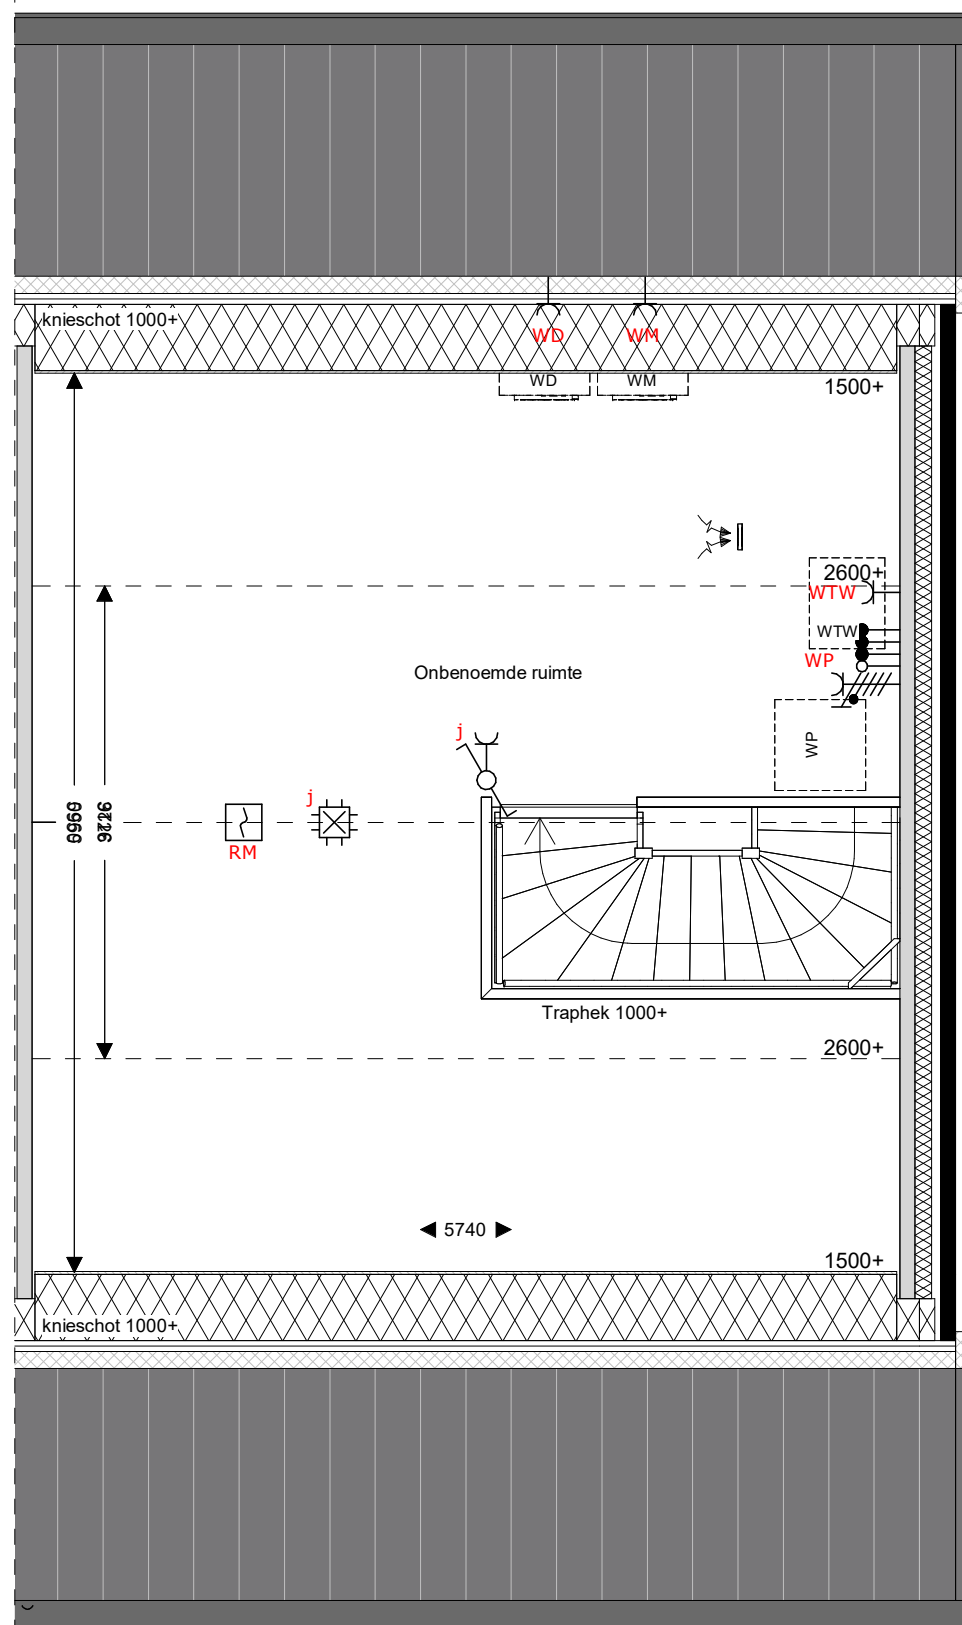

tweede verdieping
1 : 50

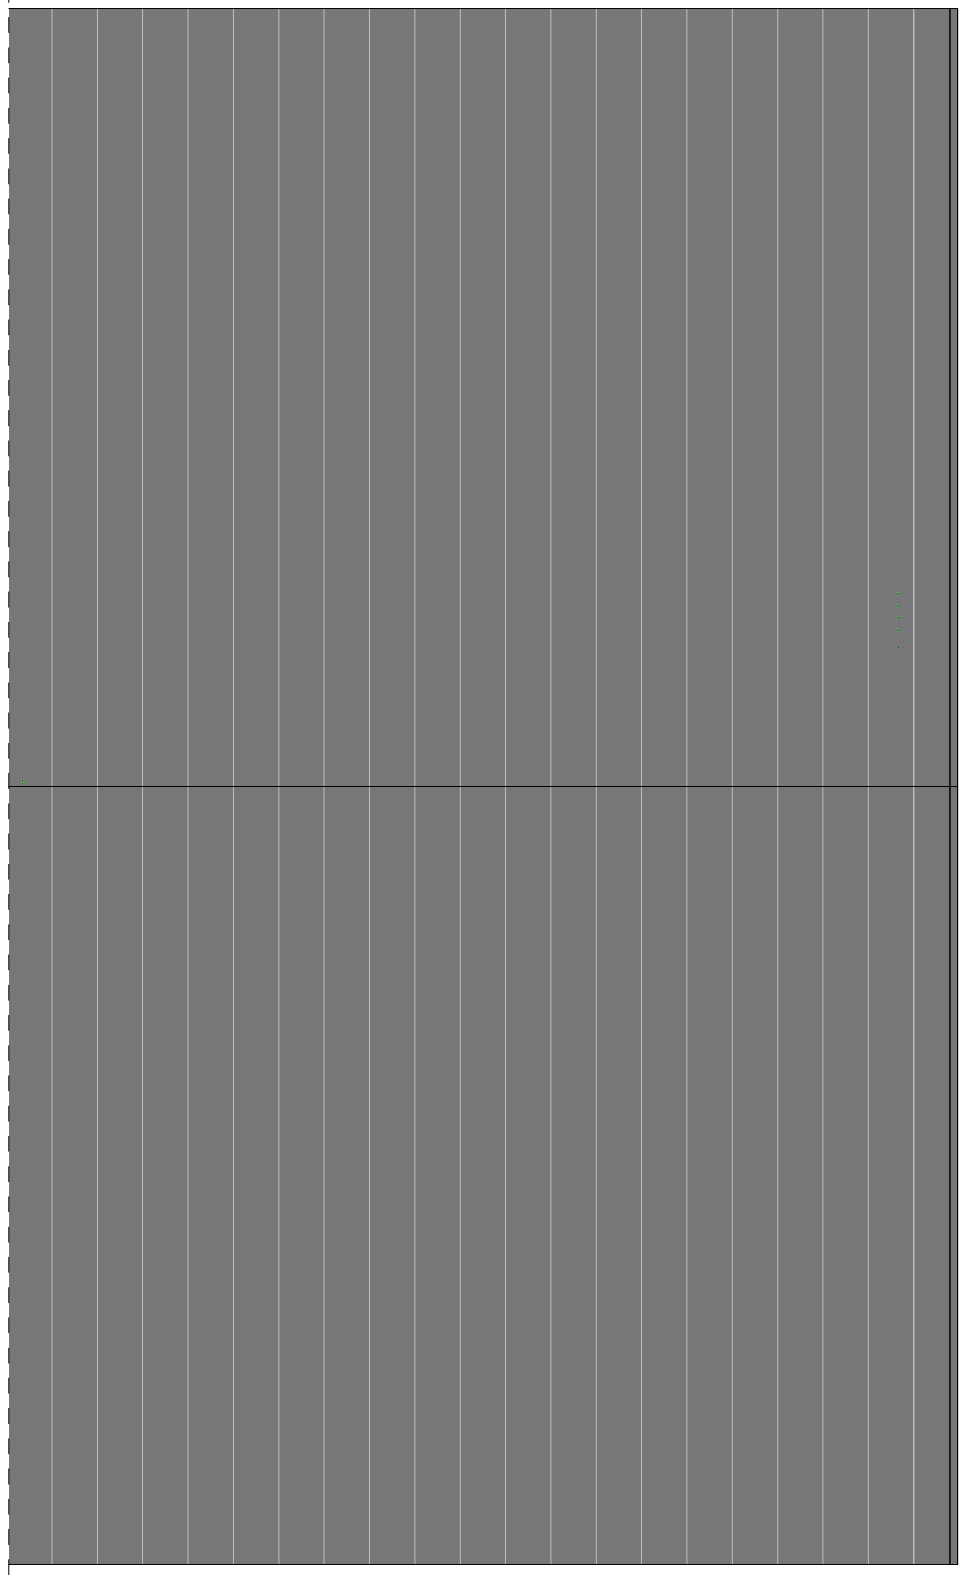

dakaanzicht
1 : 50

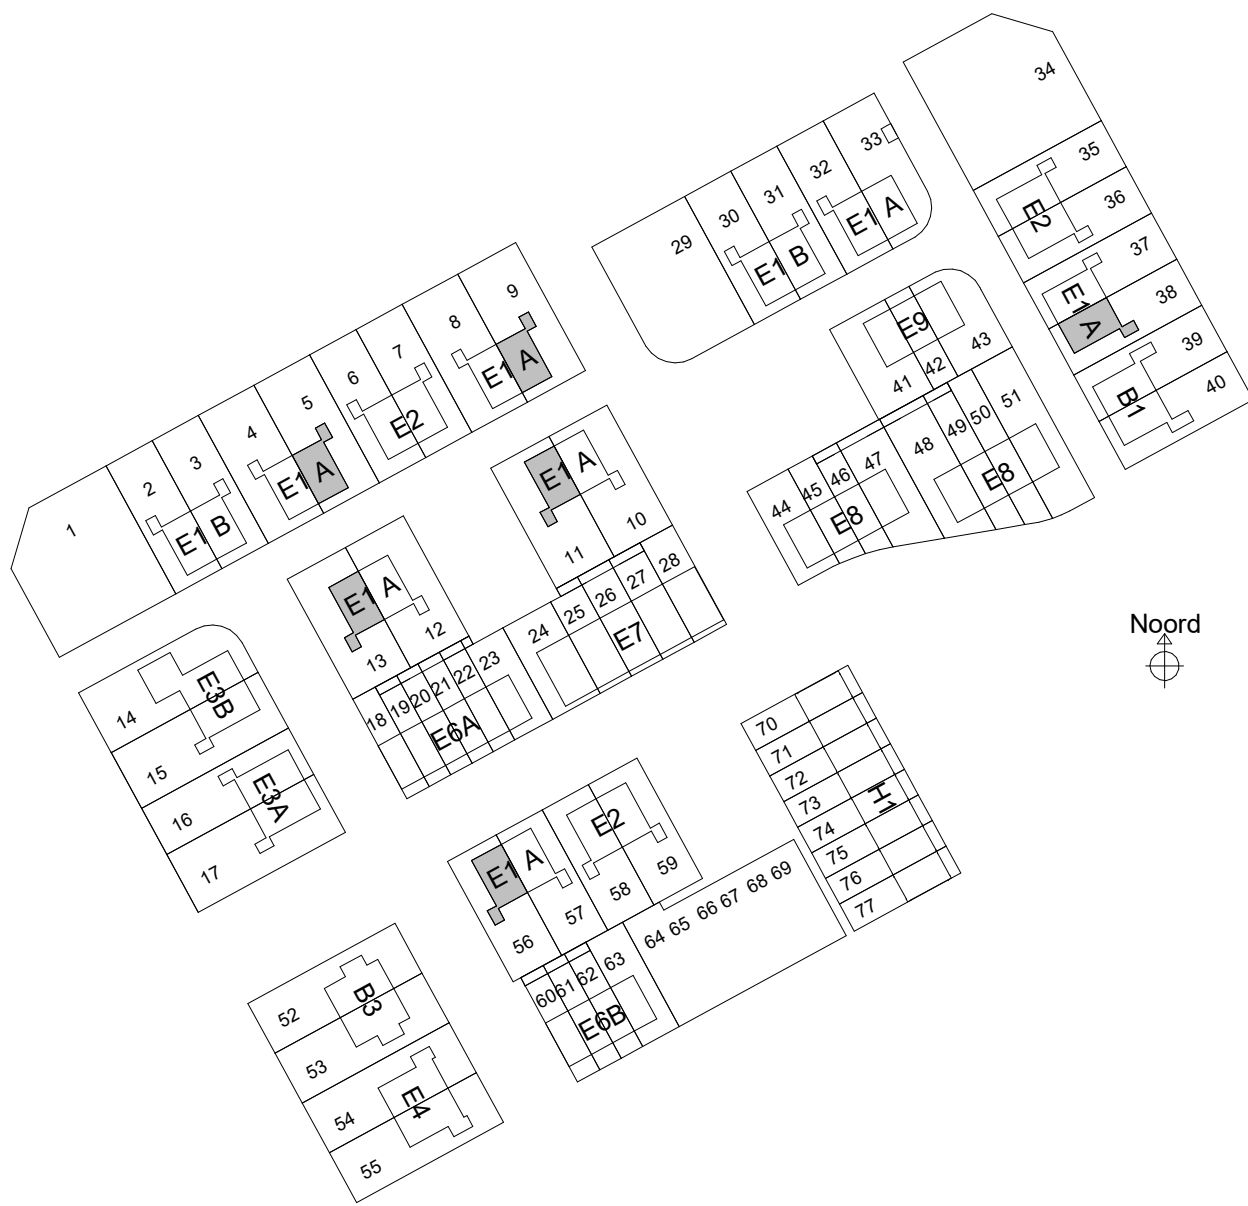

sac
con

Saccon bv
Burg. Reijndersweg 28
8021 EW Zeeland
T 0322 4221020
E info@saccon.nl
W www.saccon.nl

Er kunnen geen rechten worden ontleend aan de volgende op deze tekening aanwijzingen:

- Artist impressions en 3D weergaves
- Situatietekening en inschrijving in openbaar gebied
- Gravelaansichten van eventuele andere op deze tekening aangegeven bebouwing
- Weergaves van langere termijn bebouwing zoals bouwmassas, etc. zijn aan veranderingen onderhevig
- PV panelen, definitief aantal PV panelen is afhankelijk van de definitieve BEHG berekeningen. Indikatieve situering van de PV panelen is weergegeven op deze tekening
- Dakprofielen, definitieve pookprofielen is afhankelijk van de definitieve installaties. Indikatieve situering van de pookprofielen is weergegeven op deze tekening
- De op de tekening aangegeven maten zijn in millimeters, excl. (wand) afwerkingen en kunnen in de praktijk 1 à 2% afwijken
- De plaatsnamen zijn qua maatvoering niet geschikt voor opstellingen door koper aan de hand

Renvooi	1 : 50	opdrachtgever	project	fase	onderwerp
	metalswerk		opstelsplaats wasmachine/wasdroger		zonnepaneel
	isolate		Wasmachine en WTW		vloermuiskast
	prefab beton		Wasmachine en WTW		bevestiging spandraden
	gasbeton binnenwanden		meterkast		vloerverwarming
	houten gevel (type B1, B3 en E7)		kozijn Verdi met rooster en achterhout		kruipkuk
	metalstud scheidingwand				505+

BPD Ontwikkeling BV
Reeve veld 4, Kampen
68 woningen
Verkoop
E1A_verkoopstekening

schaal
formaat
datum
status

1:100
A1
17-02-2025
Definitief

projectnr
40931
bouwnummer
5, 9, 11, 13, 38, 56