




voorgevel
1 : 100



linkergevel
1 : 100




achtergevel
1 : 100

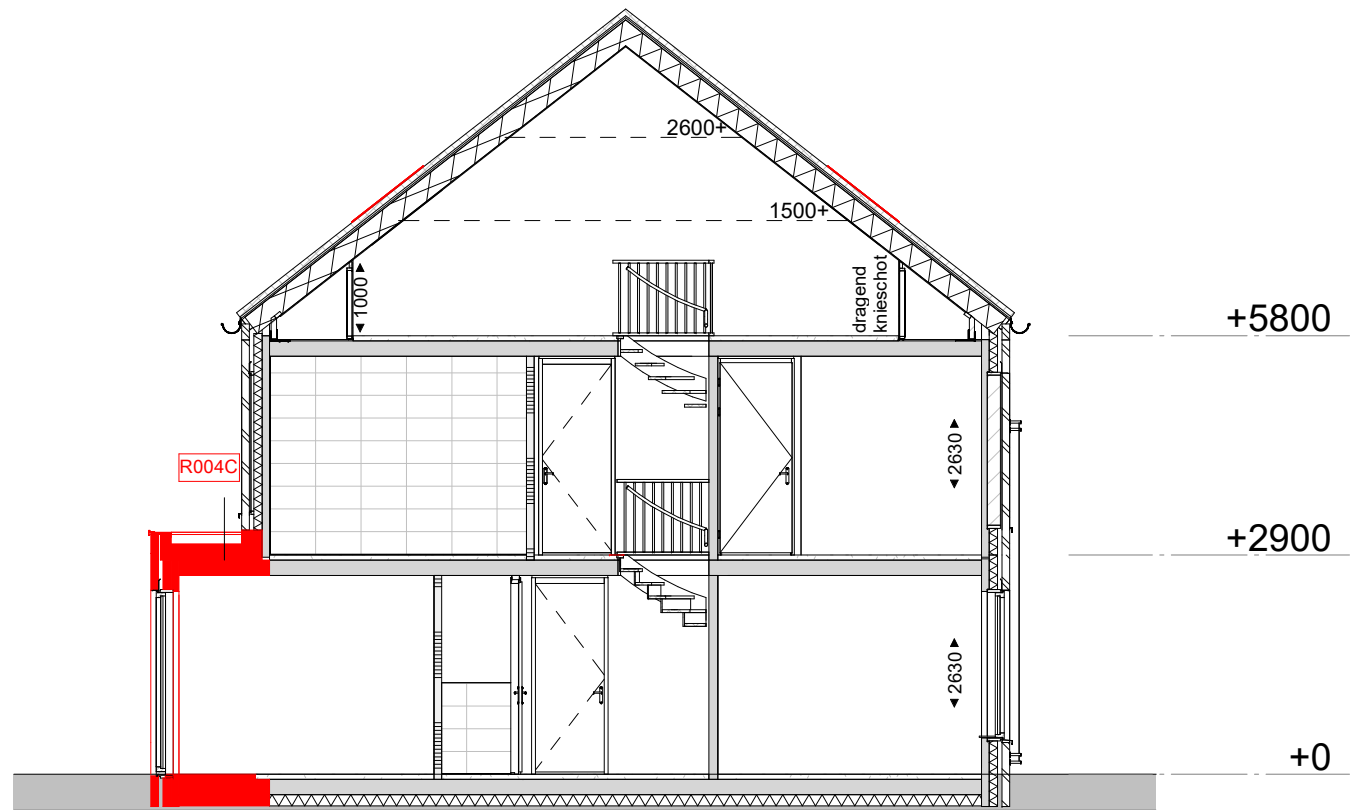


Doorsnede
1 : 100


- Legenda
- R004C Uitsluiting woonkamer 1.2m
 - R006 Dakraam afmeting ca. 114x119cm (bwh)
 - R009 Dubbele openstaande deuren
 - R008B Dubbele openstaande deuren 440mm trader
 - R010 Schulpui
 - R010B Schulpui 440mm breder

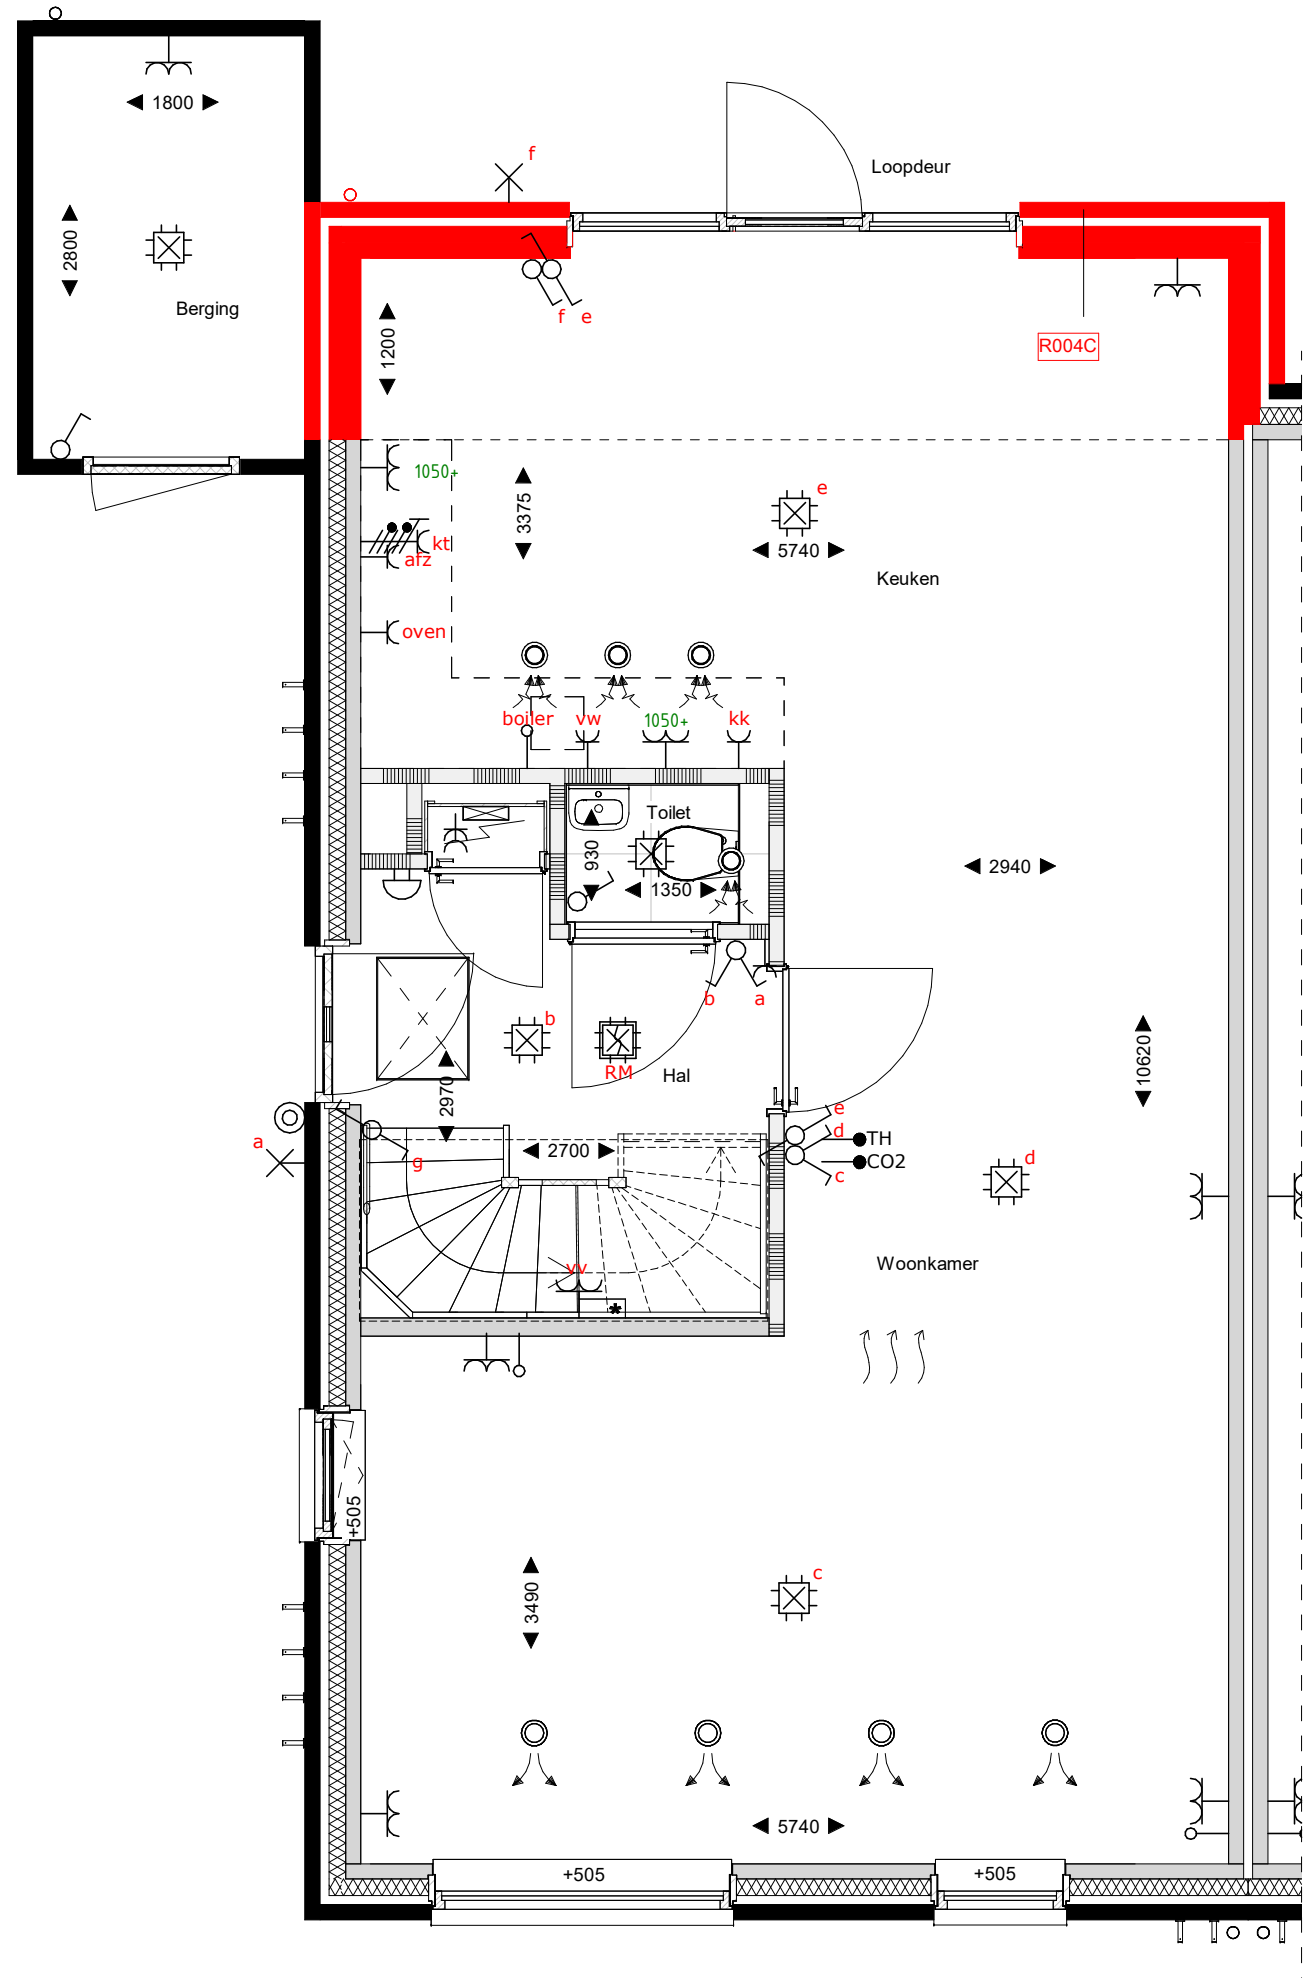


begane grond
1 : 50

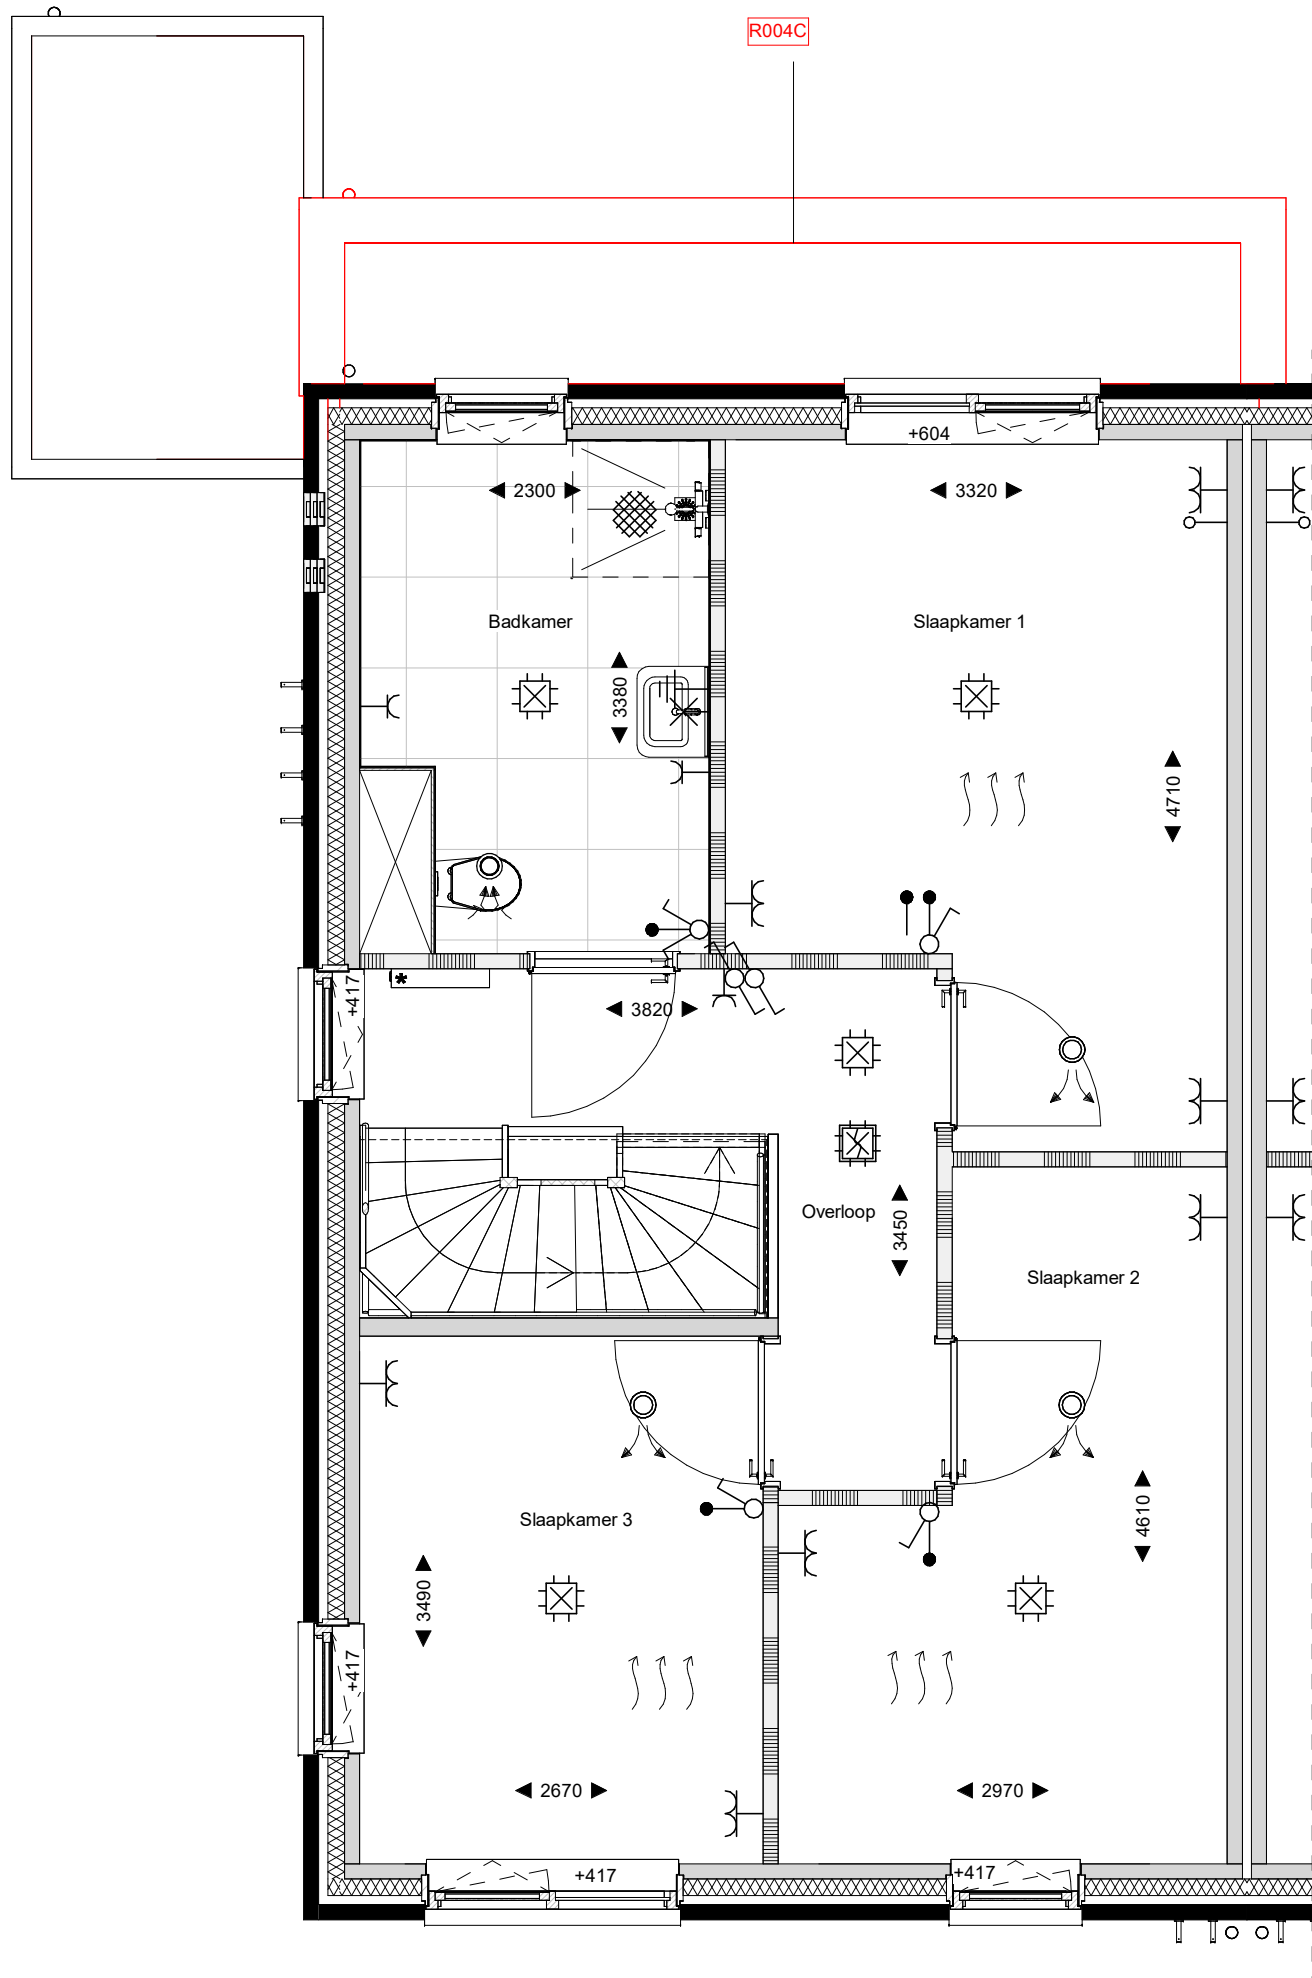

eerste verdieping
1 : 50

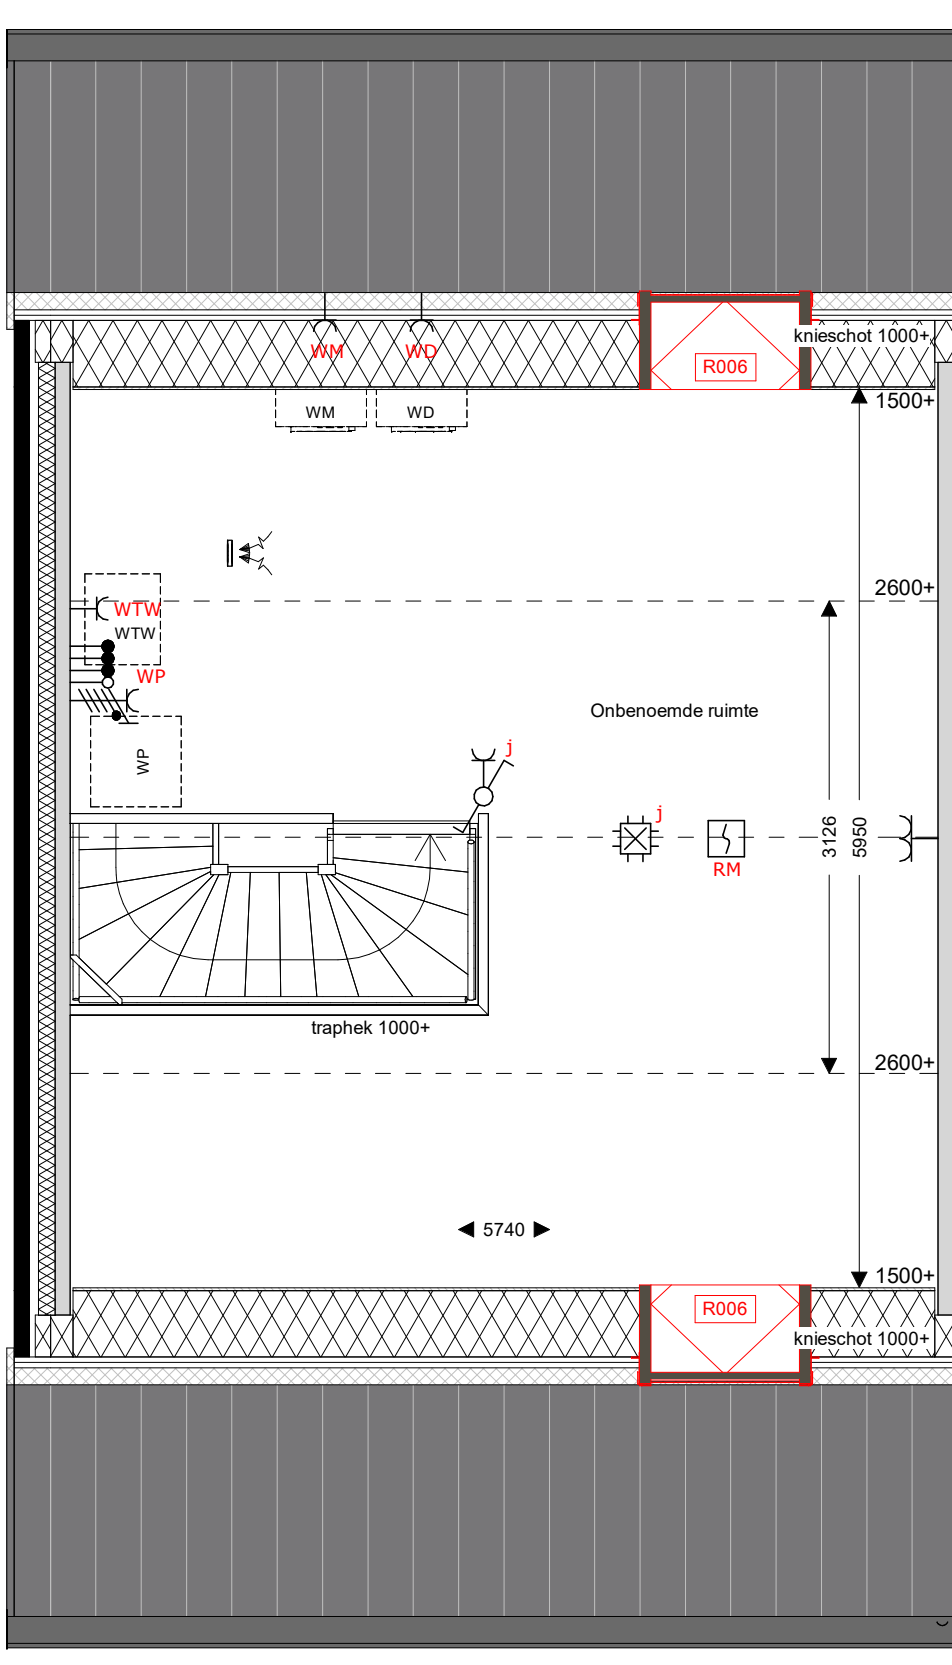

tweede verdieping
1 : 50

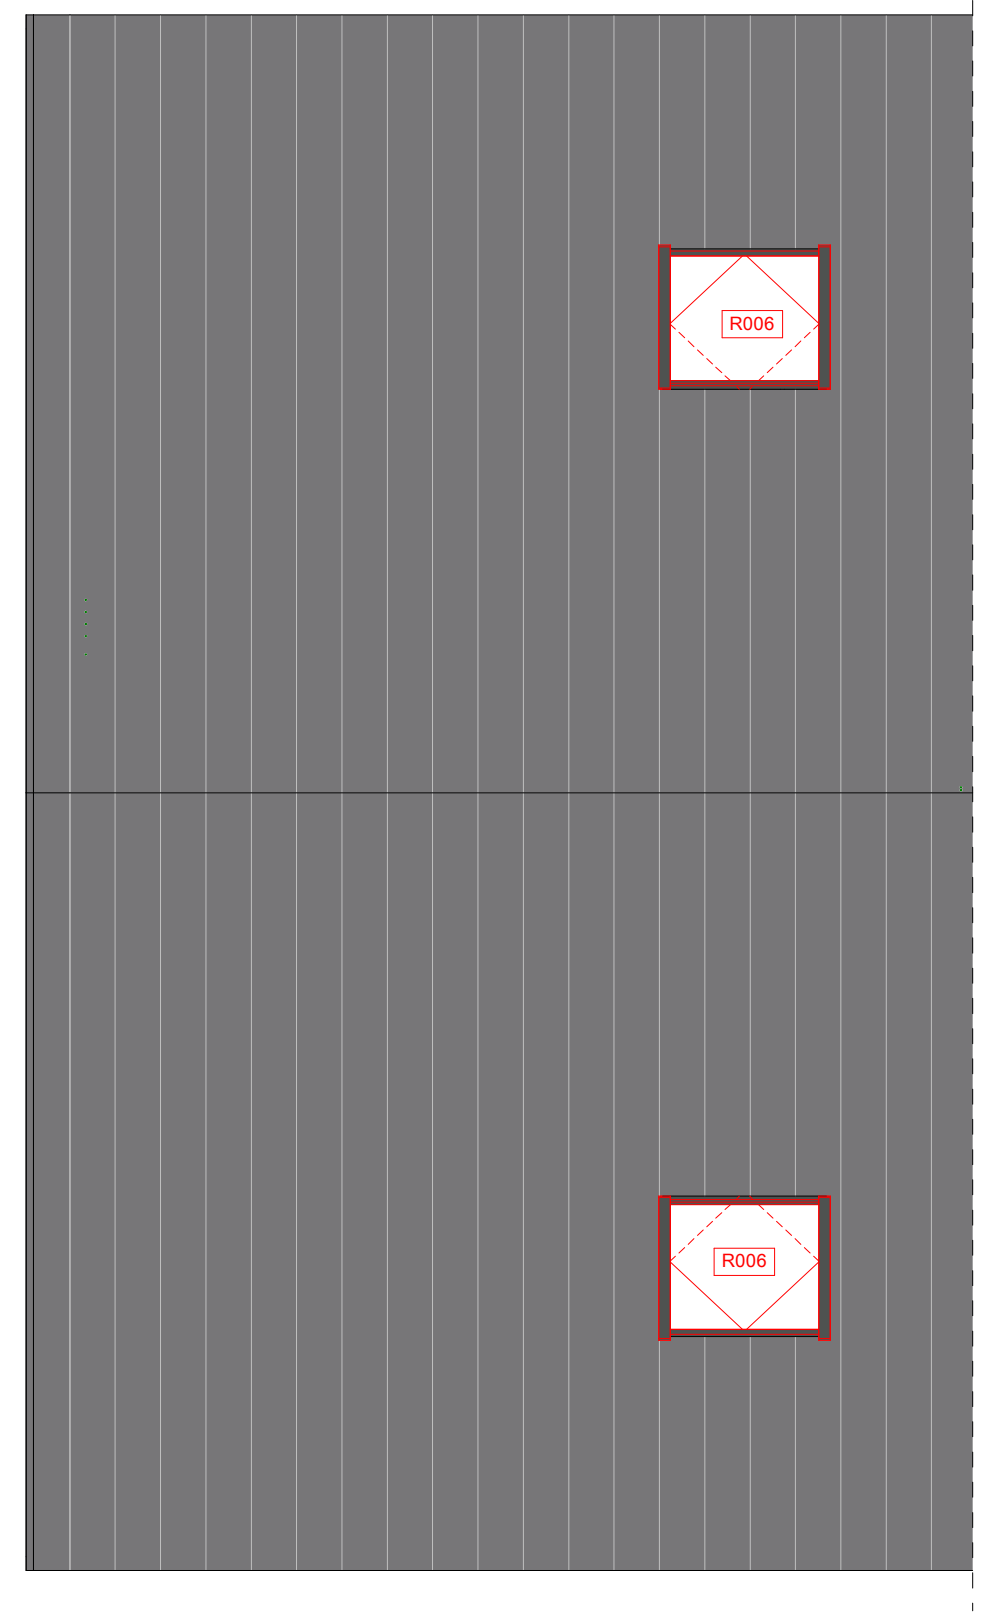

dakaanzicht
1 : 50

Renvooi

metsewerk	WM+WD	opstelplaats wasmachine/wasdroger	zonnepaneel	HWA
isolate	WP	WTW	Warmtepomp en WTW	overdort ten behoeve van afwatering van de HWA op eigen terrein lgv overgang kavel naar openbaar gebied
prefab beton				bevestiging spandraden
wandscheidingswand				voerverwarming
gasbeton binnenwanden				geplaatst in vensterbank
houten gevel (type B1, B3 en E7)				indicatie hoogte bovenkant vensterbank
metakud scheidingwand				

opdrachtgever
project
fase
onderwerp

BPD Ontwikkeling BV
Reeve veld 4, Kampen
68 woningen
Verkoop
E1B_optietekening_1

schaal
formaat
datum
status

1:100
A1
17-03-2025
Definitief

projectnr
bouwnummer

40931
2, 30

sacn

Sacn bv
Bun. Reelweg 28
8021 EW Zwolle
T 0924 221400
E info@sacn.nl
I www.sacn.nl




voorgevel
1 : 100



linkergevel
1 : 100




achtergevel
1 : 100

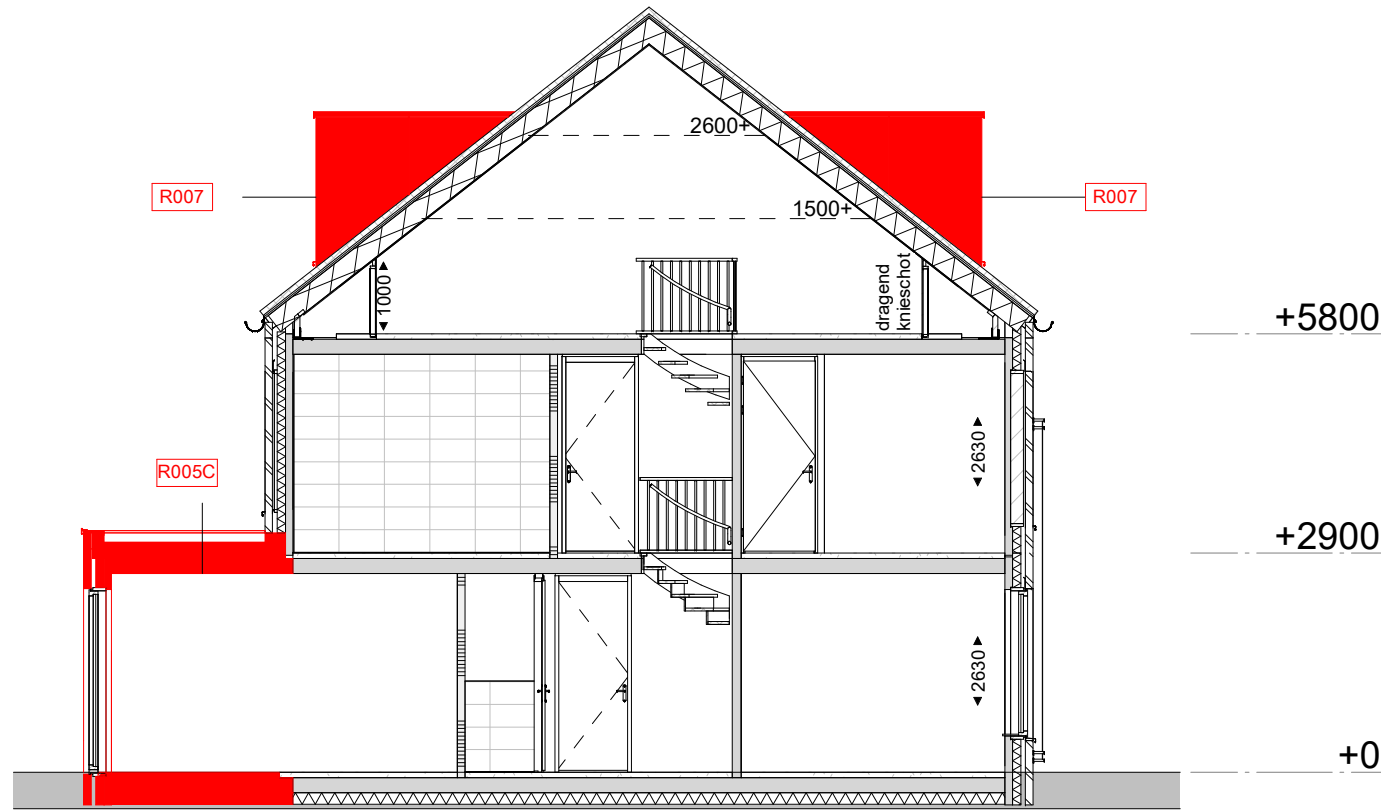


doorsnede
1 : 100


Legenda
R005C Ubreiding woonkamer 2,4m
R007 Dakkapel voorzijde ca. 220cm breed

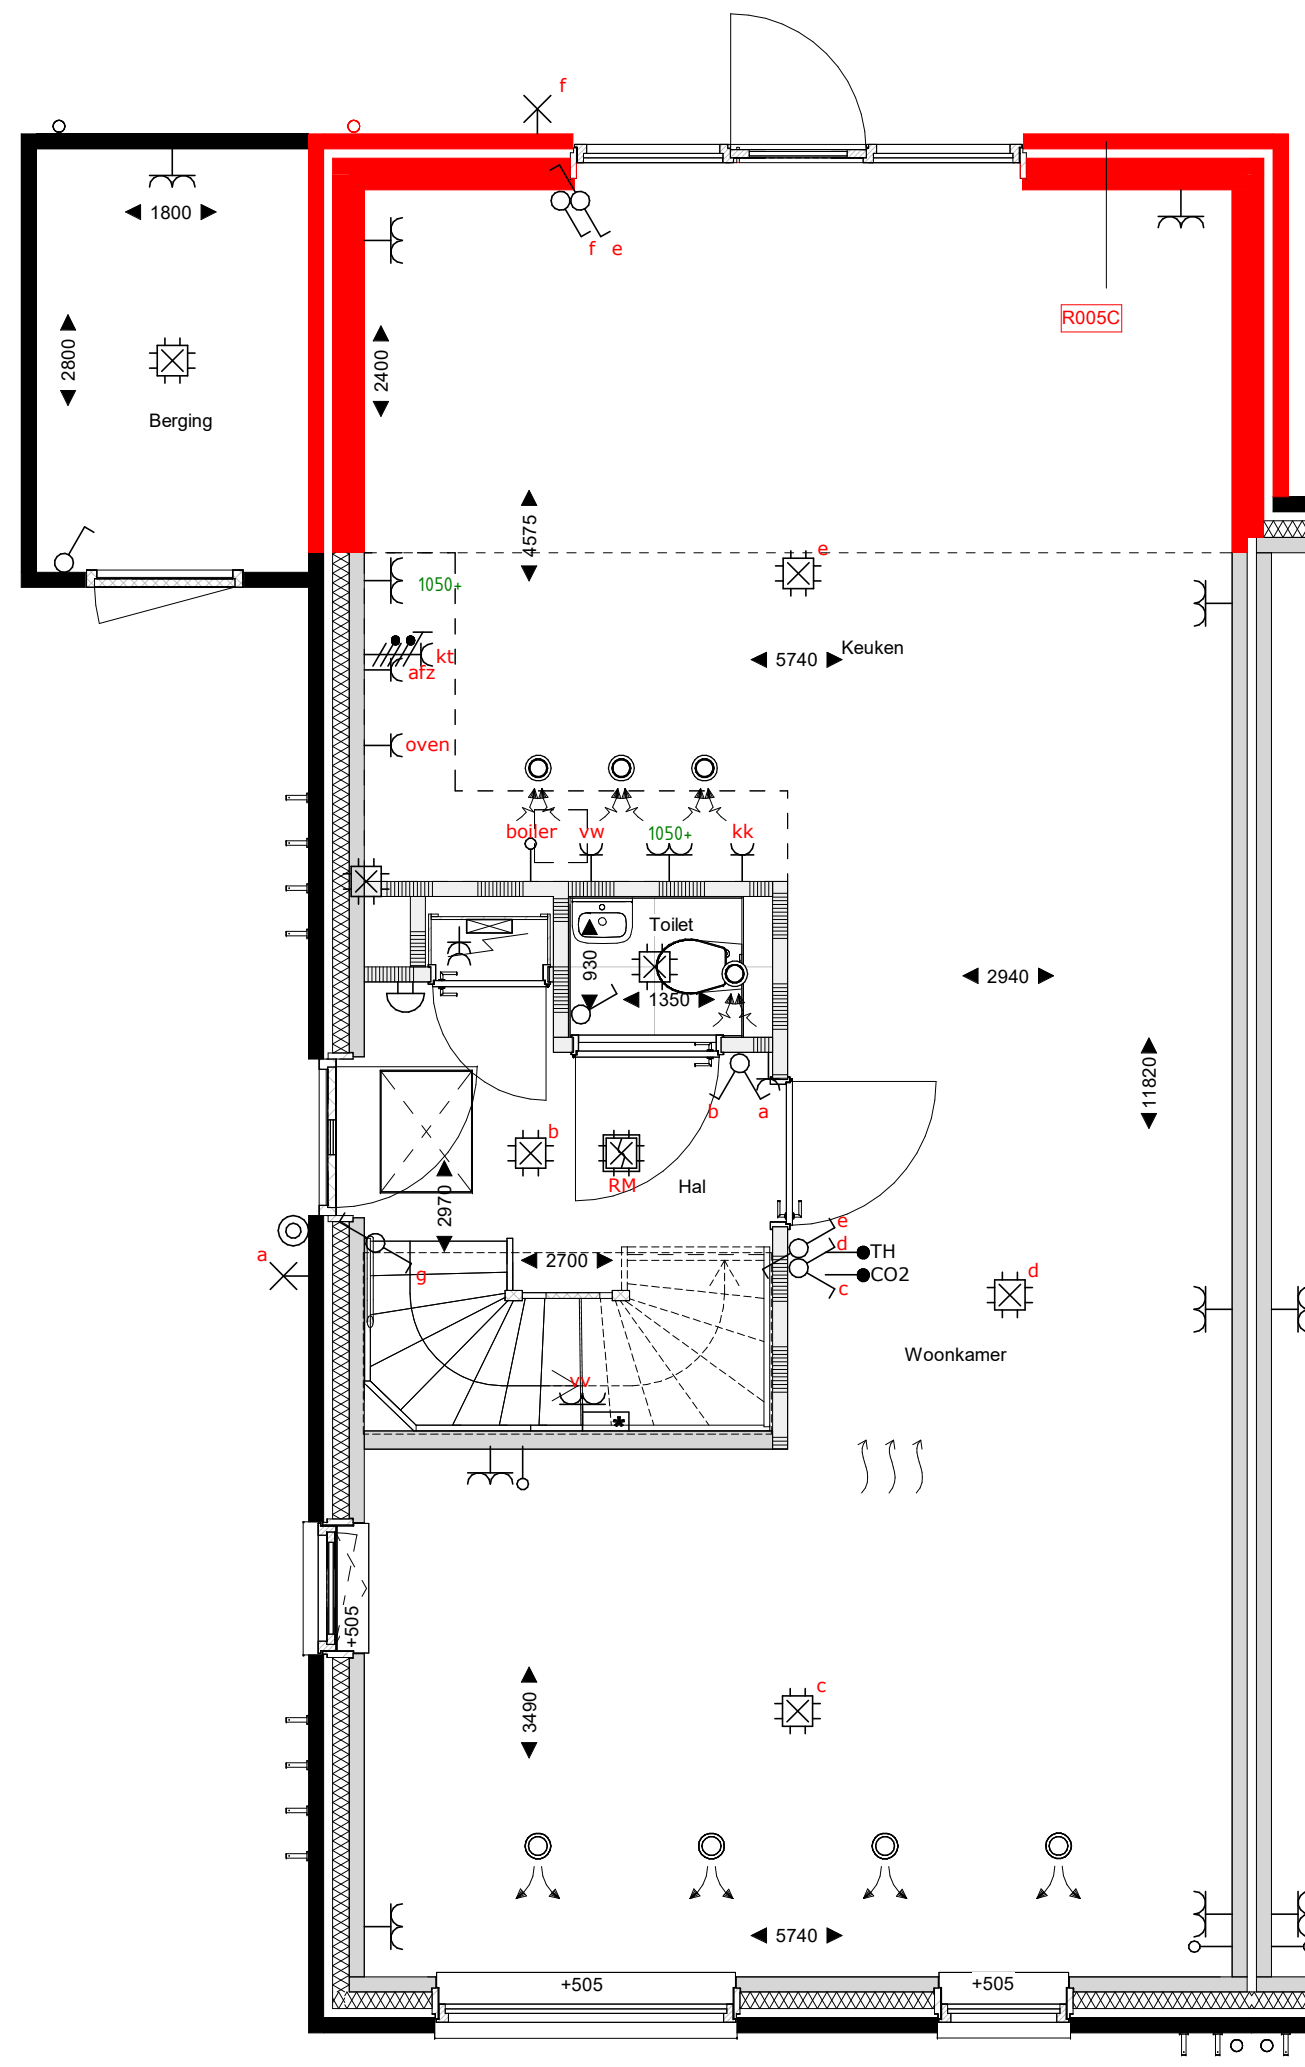

begane grond
1 : 50

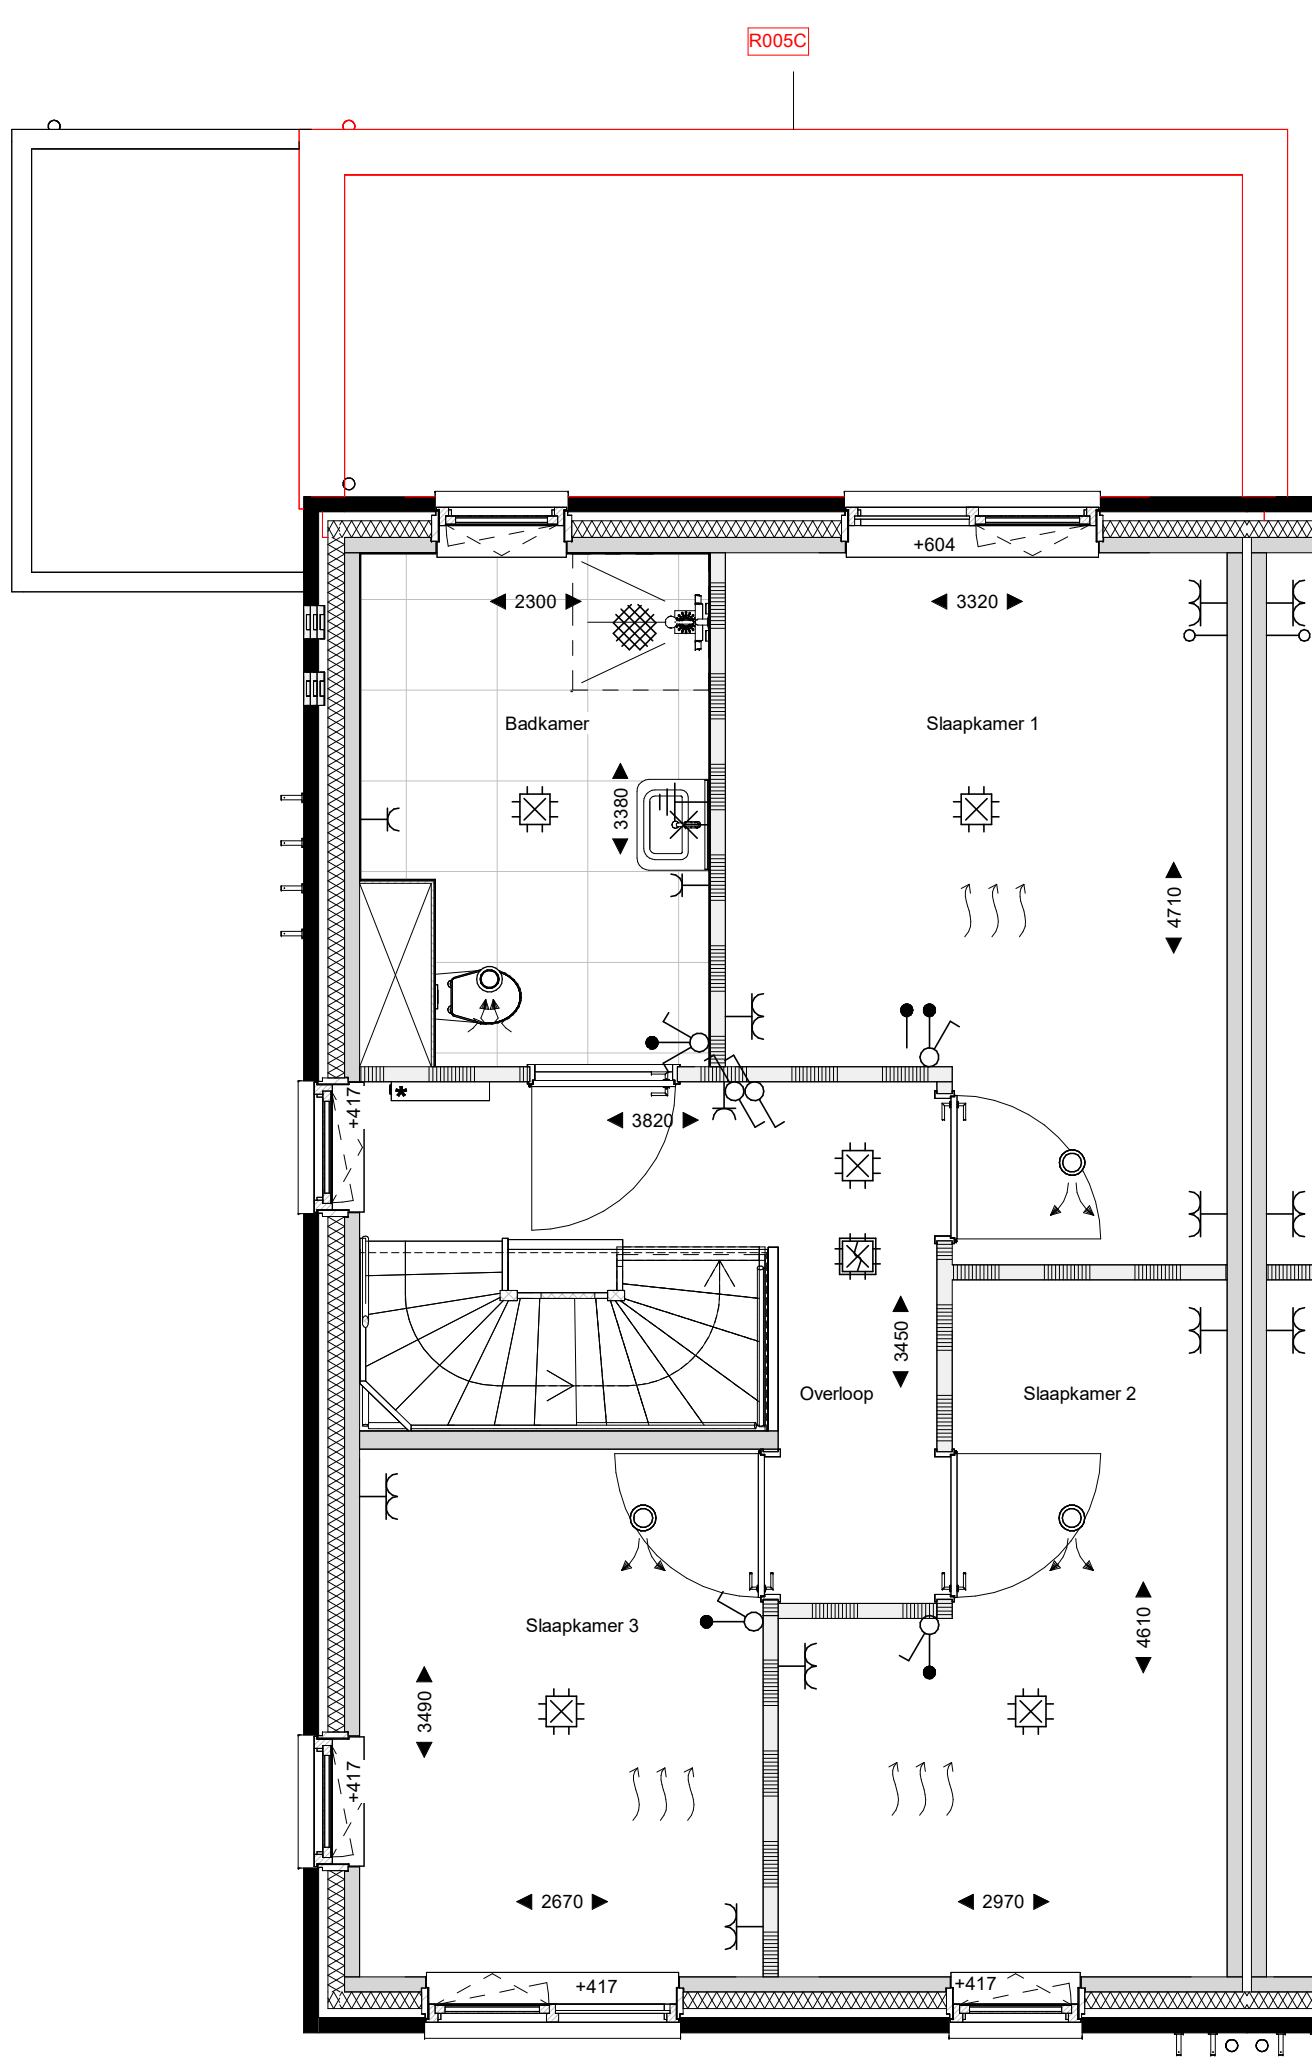


eerste verdieping
1 : 50

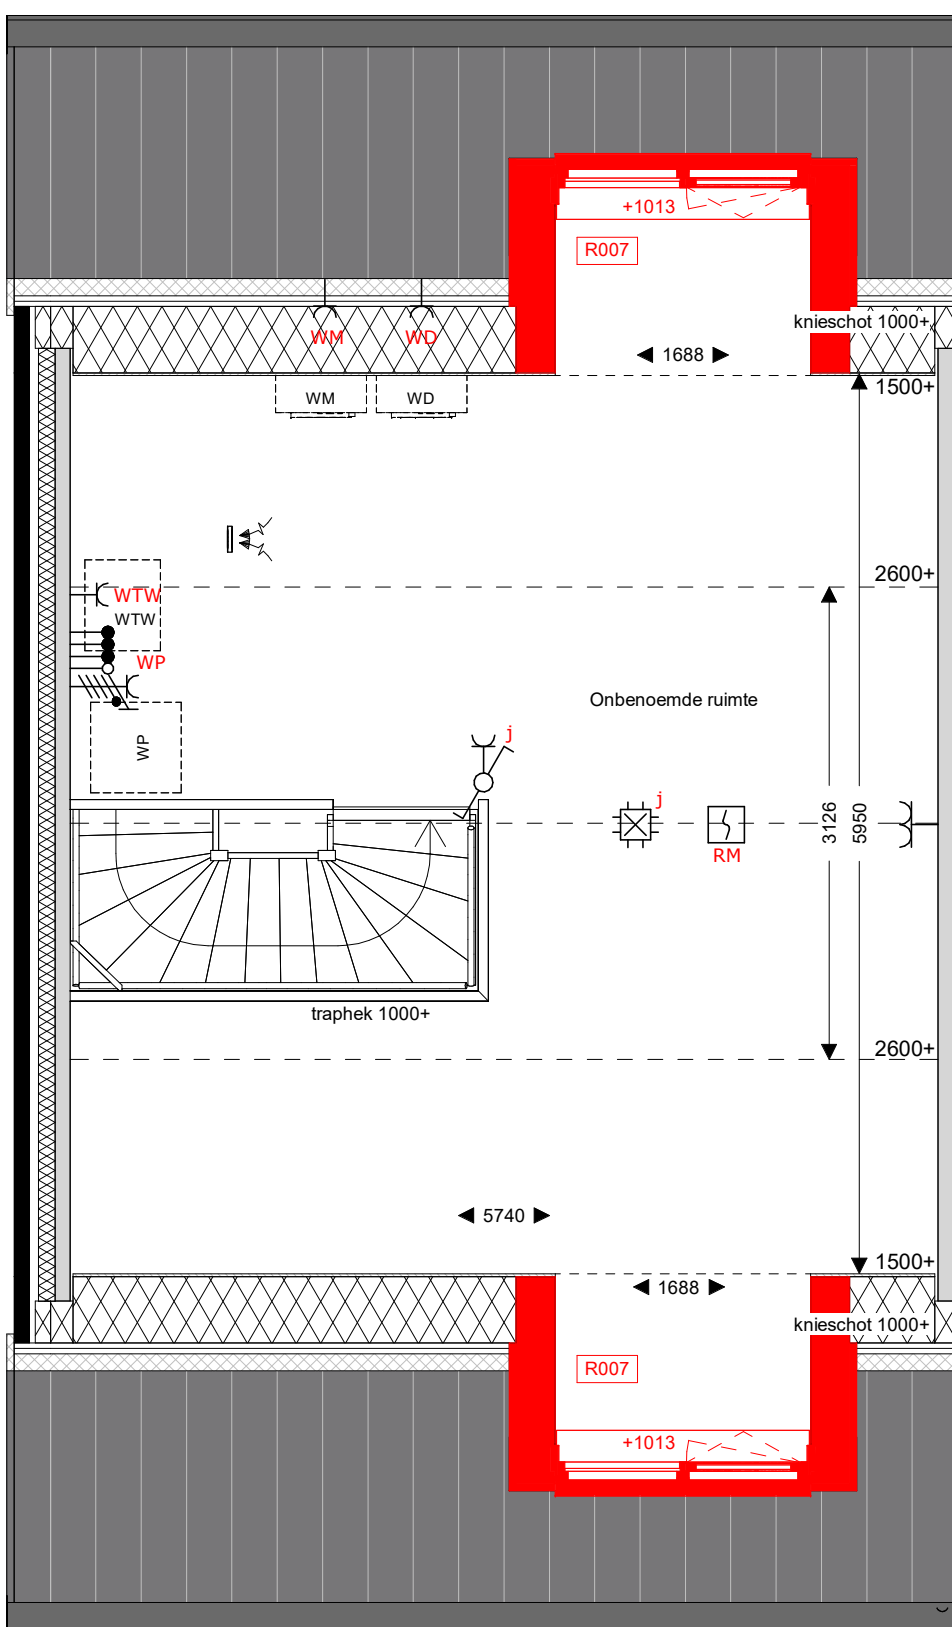

tweede verdieping
1 : 50

Er kunnen geen rechten worden ontleend aan de volgende op deze tekening aanwezige zaken:
- Artist impressions en 3D weergaves
- Situatietekening en inschrijving in openbaar gebied
- Gravelaansichten van eventuele andere op deze tekening aangegeven bebouwing
- Weergaves van aangelegde bebouwing zoals boomtuinen, etc. zijn aan veranderingen onderhevig
- PV panelen, definitief aantal PV panelen is afhankelijk van de definitieve BENG berekeningen. Indicatieve situering van de PV panelen is weergegeven op deze tekening
- Dakdopvoeren, definitieve positie dakvoeren is afhankelijk van de definitieve installaties. Indicatieve situering van de dakvoeren is weergegeven op deze tekening
De op de tekening aangegeven maten/afmetingen zijn in millimeters, excl. (wand) afwerkingen en kunnen in de praktijk 1 à 2% afwijken
De plaatsnamen zijn qua maatvoering niet geschikt voor opstellen door koper aan derden

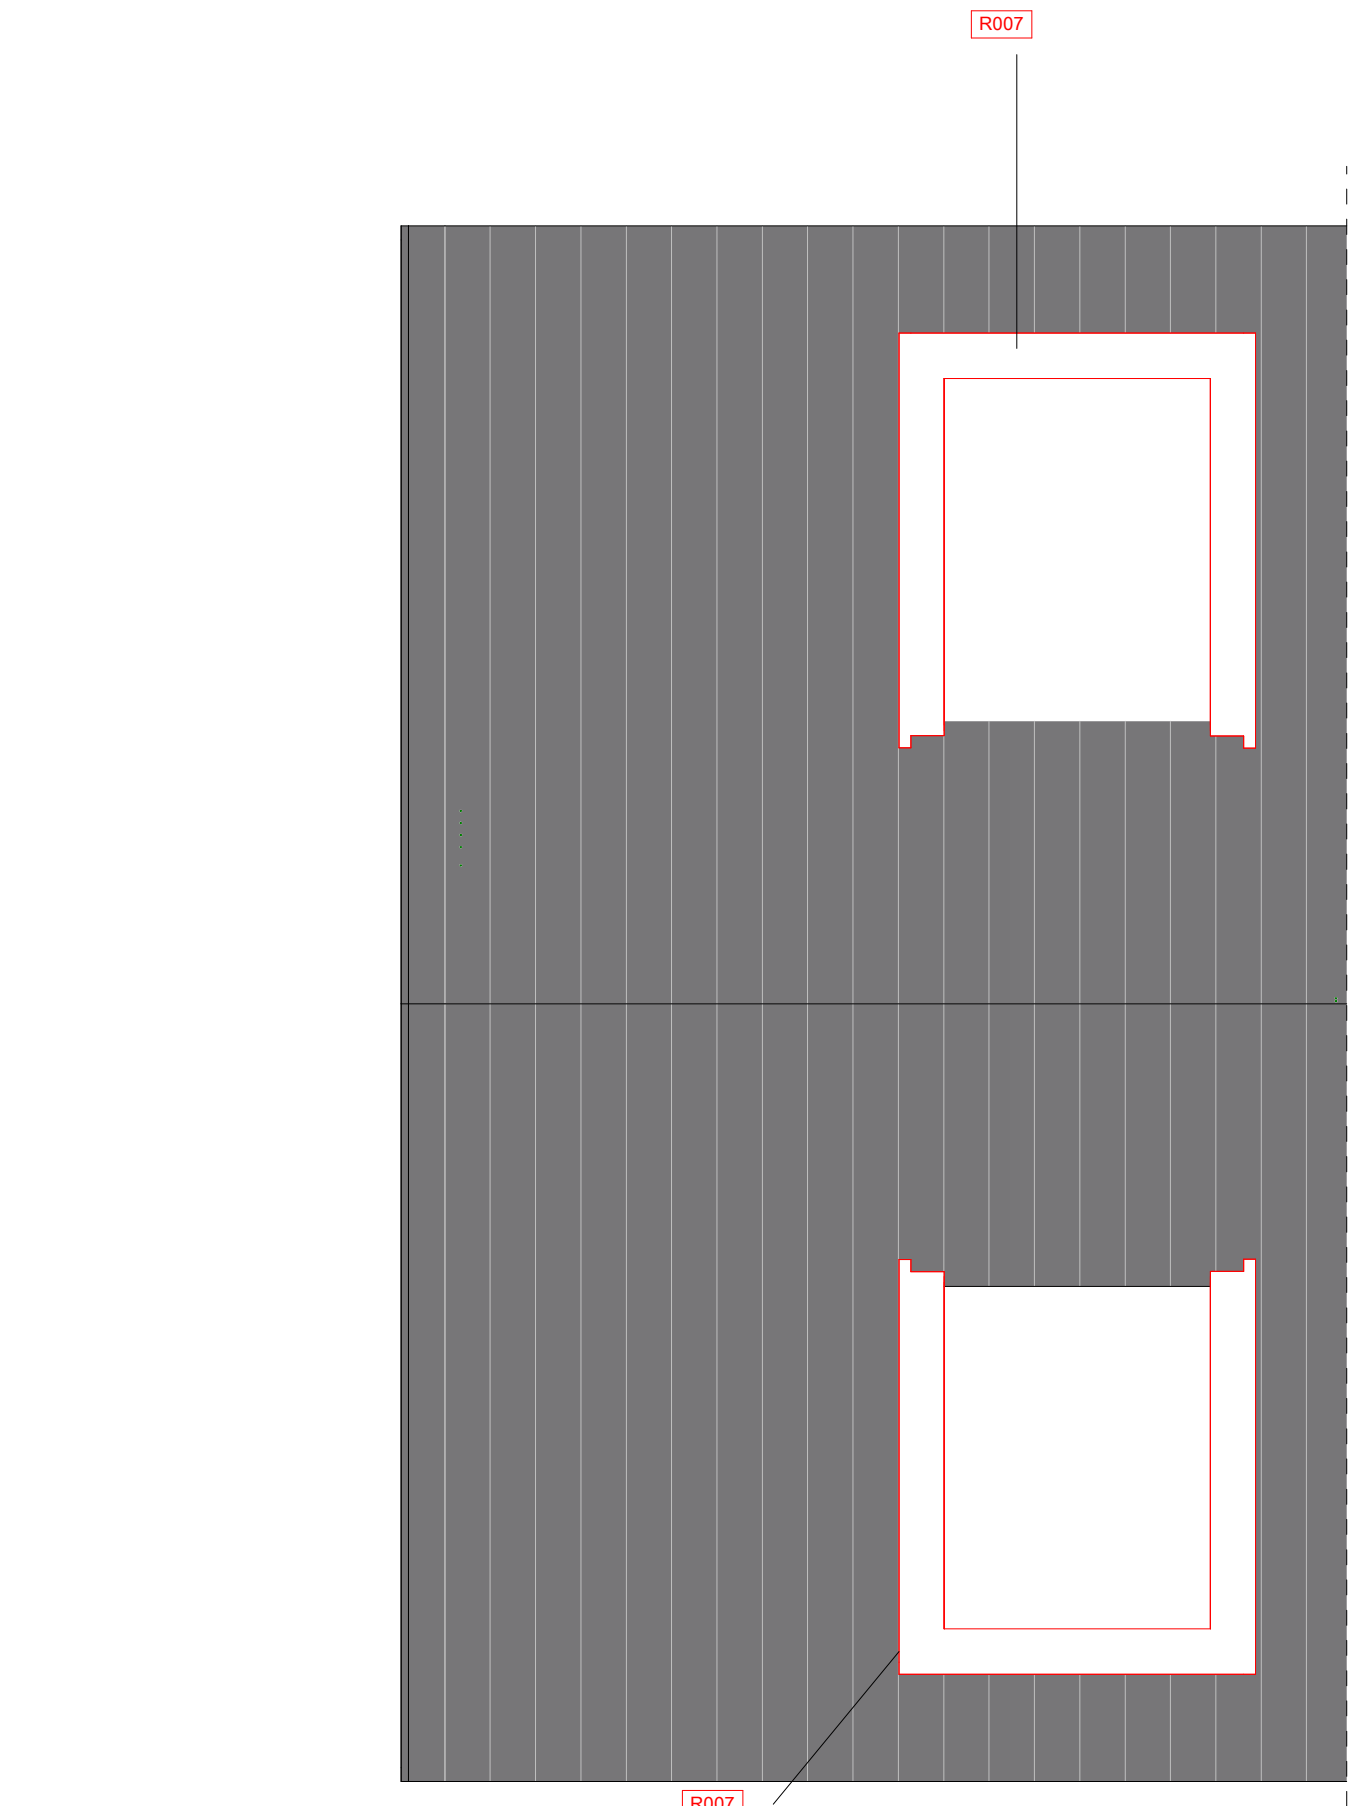

dakaanzicht
1 : 50

Renvooi		opdrachtgever		project		fase		onderwerp	
	metalswark		Wt+WD		opstelplaats wasmachine/wasdroger		zonnepaneel		HWA
	isolatie		WP		Wt+WD		veermuiskast		bevestiging spandraden
	prefab beton		Wt+WD		Wt+WD		krulpuk		voerverwarming
	wandscheidingswand		Wt+WD		Wt+WD		geplaat in vensterbank		bouw verdeler
	gasbeton binnenwanden		Wt+WD		Wt+WD		indicatie hoogte bovenkant vensterbank		
	houten gevel (type B1, B3 en E7)		Wt+WD		Wt+WD				
	metakubid scheidingswand		Wt+WD		Wt+WD				

BPD Ontwikkeling BV
Reeve veld 4, Kampen
68 woningen
Verkoop
E1B_optietekening_2

schaal 1:100
formaat A1
datum 17-03-2025
status Definitief
projectnr 40931
bouwnummer 2, 30

sacn

Sacn bv
Burg. Reelweg 28
8021 EV Zwolle
T 0924 221400
E info@sacn.nl
I www.sacn.nl