




voorgevel  
1 : 100



rechtergevel  
1 : 100




achtergevel  
1 : 100

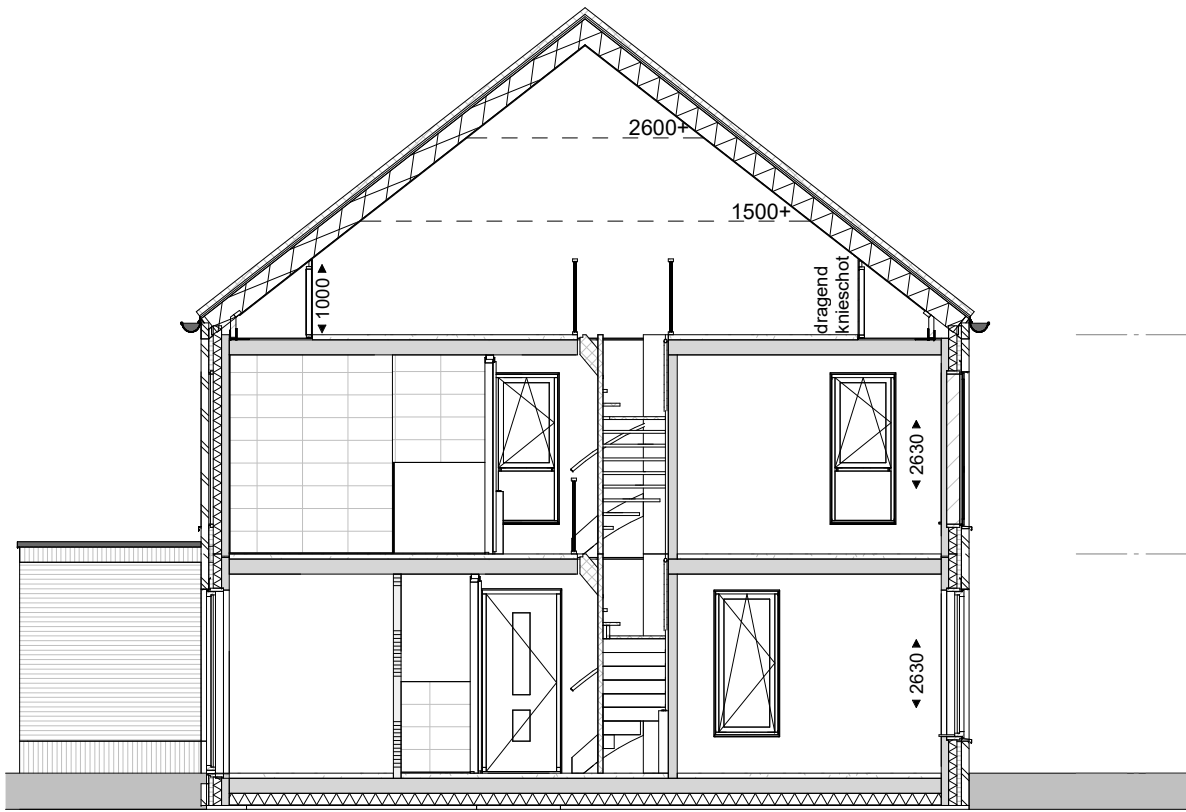


Doorsnede  
1 : 100


	1 polige schakelaar
	serieschakelaar
	wisselschakelaar
	1 polige dimmer
	enk. wcd combi 1p schak.
	lichtaansluitpunt
	wandlicht aansluitpunt
	enkele wandcontactdoos
	dubb. wandcontactdoos hor.
	enk. wandcontactdoos data
	enk. wandcontactdoos cai
	beldrukker
	signaalgever deurbel
	rookmelder optisch
	verdeelkast
	rookmelder optisch
	centraal aardpunt
	leiding bedraad thermostaat
	leiding loos ( controle draad)
	continustroom
	perilex wcd 2x230V
	perilex wcd 400V 3F+N+A
	werkschakelaar 230V
	werkschakelaar 400V
	aardscherm

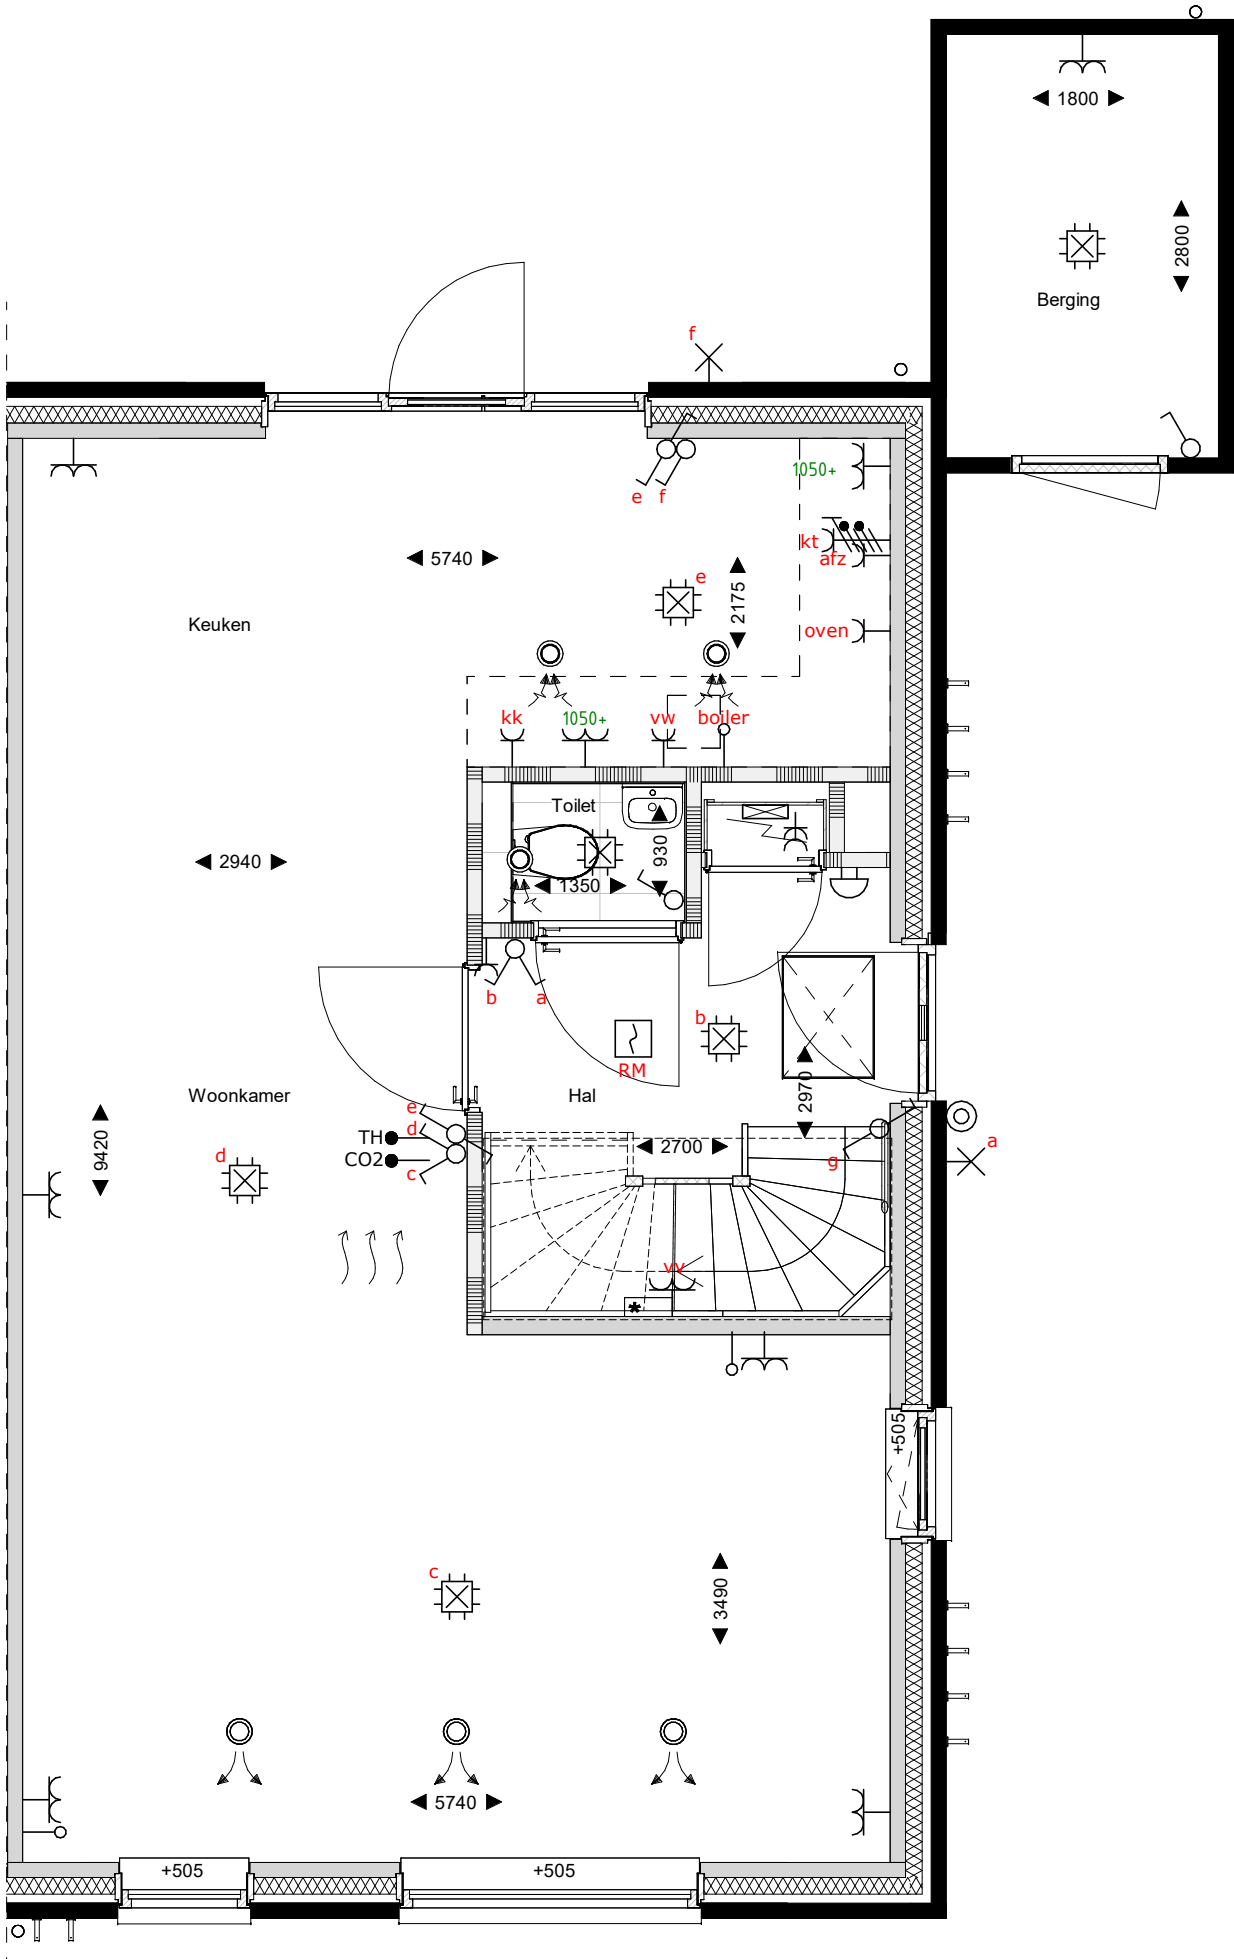


begane grond  
1 : 50

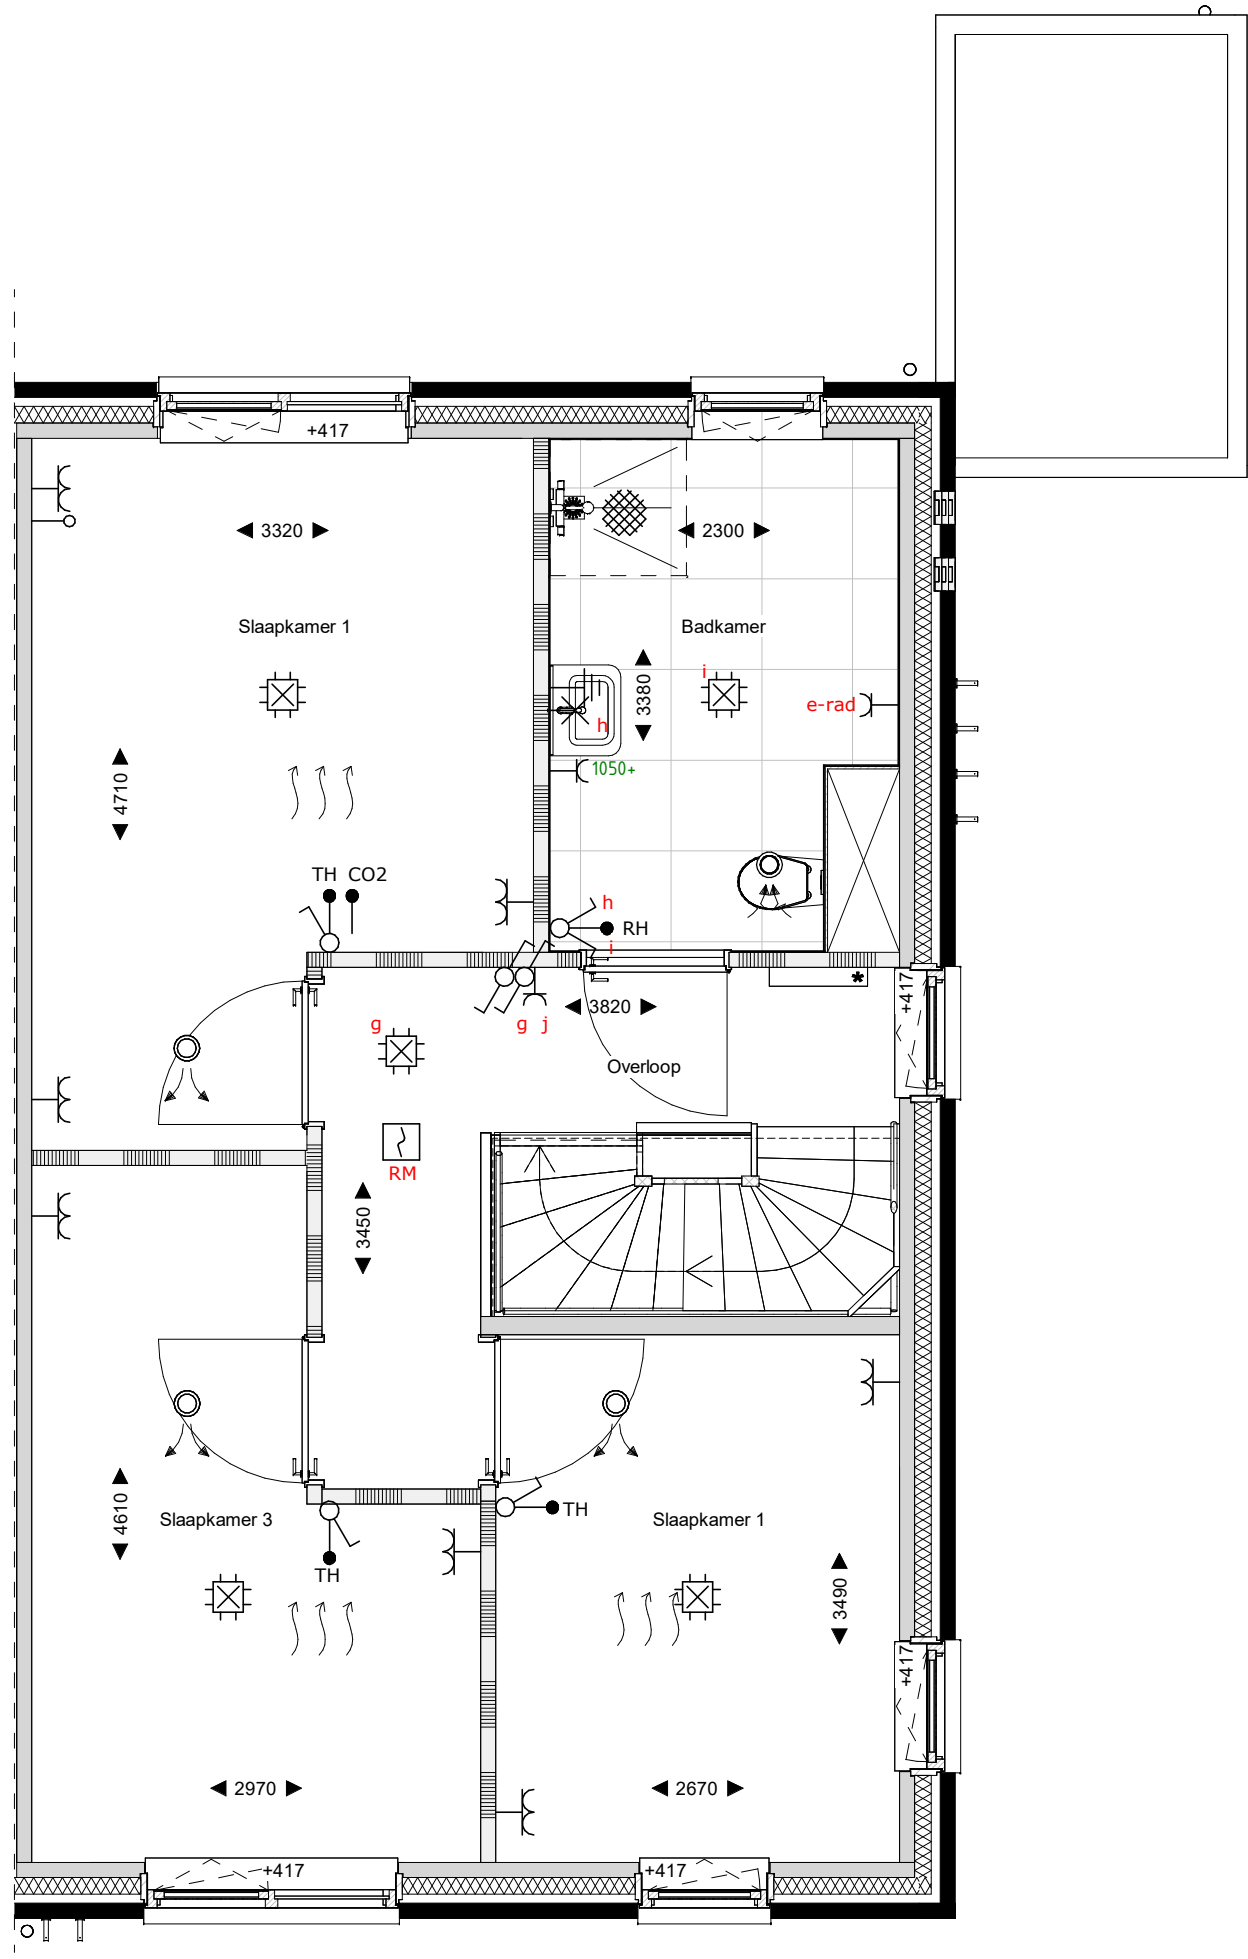


eerste verdieping  
1 : 50

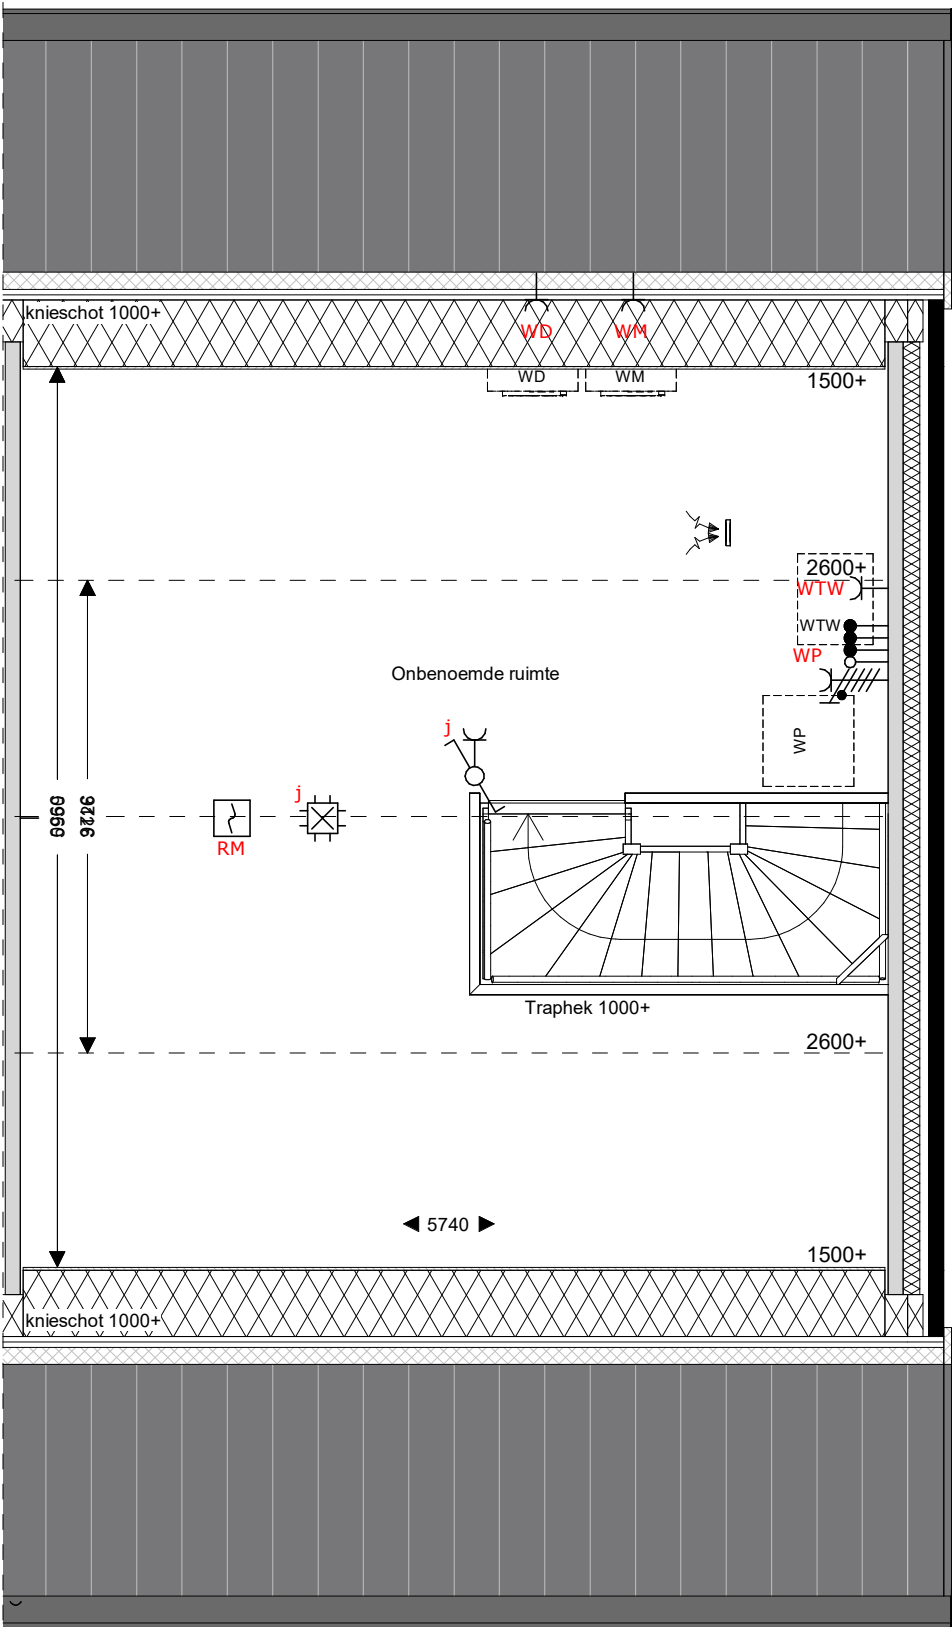

tweede verdieping  
1 : 50

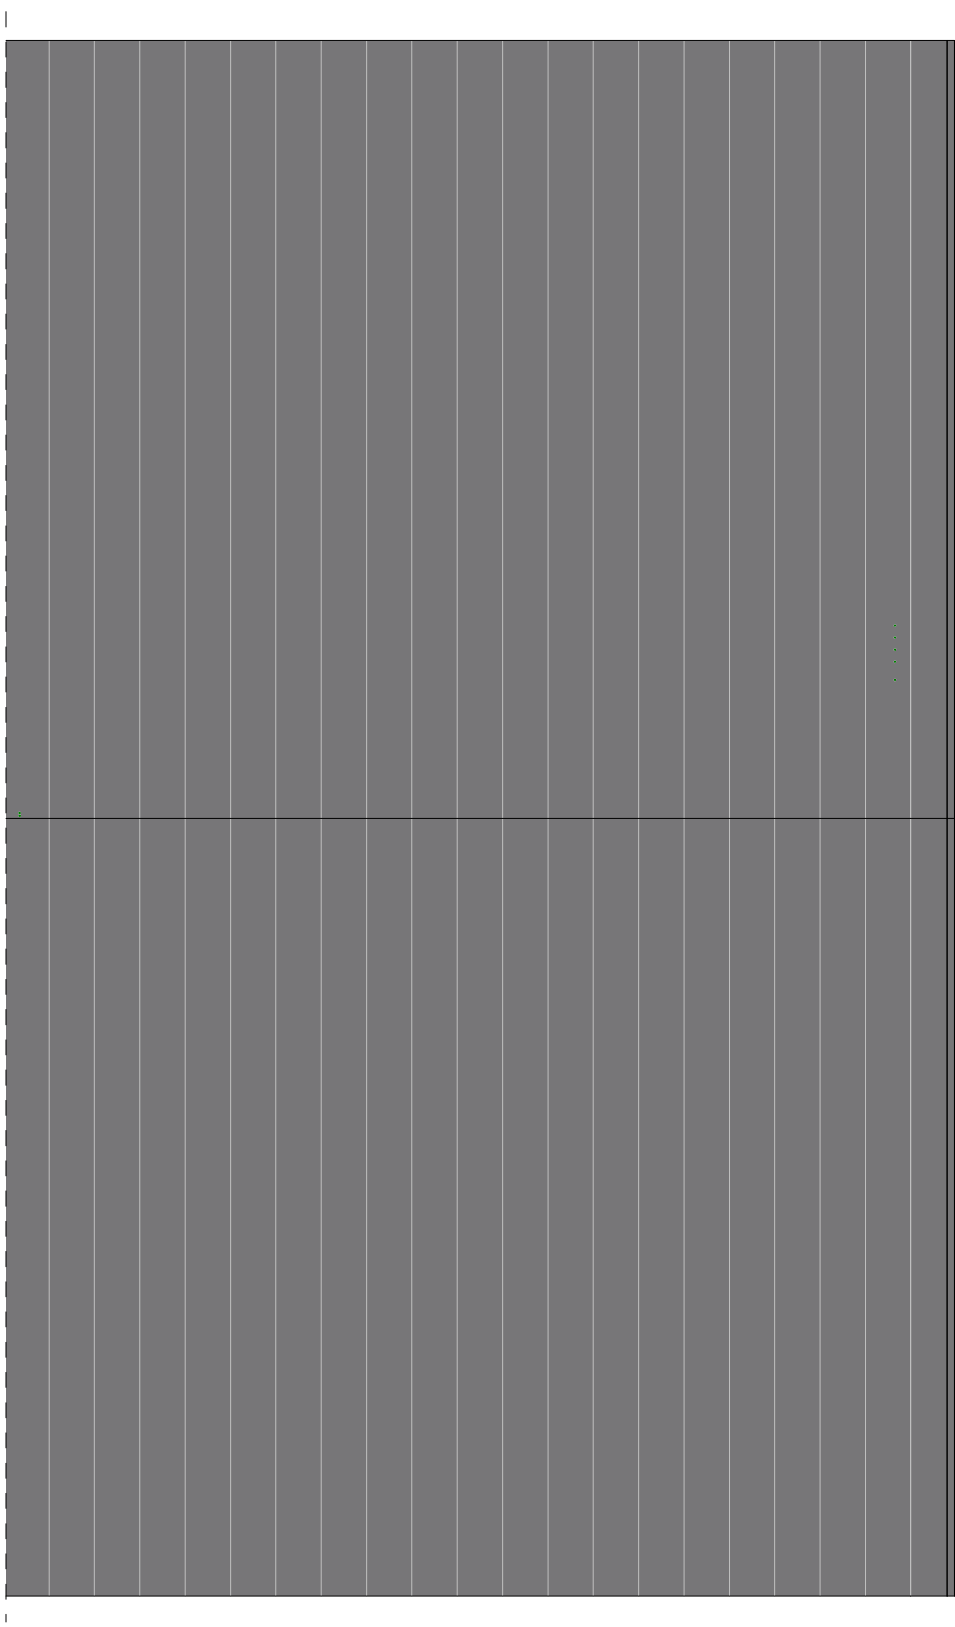

dakaanzicht  
1 : 50

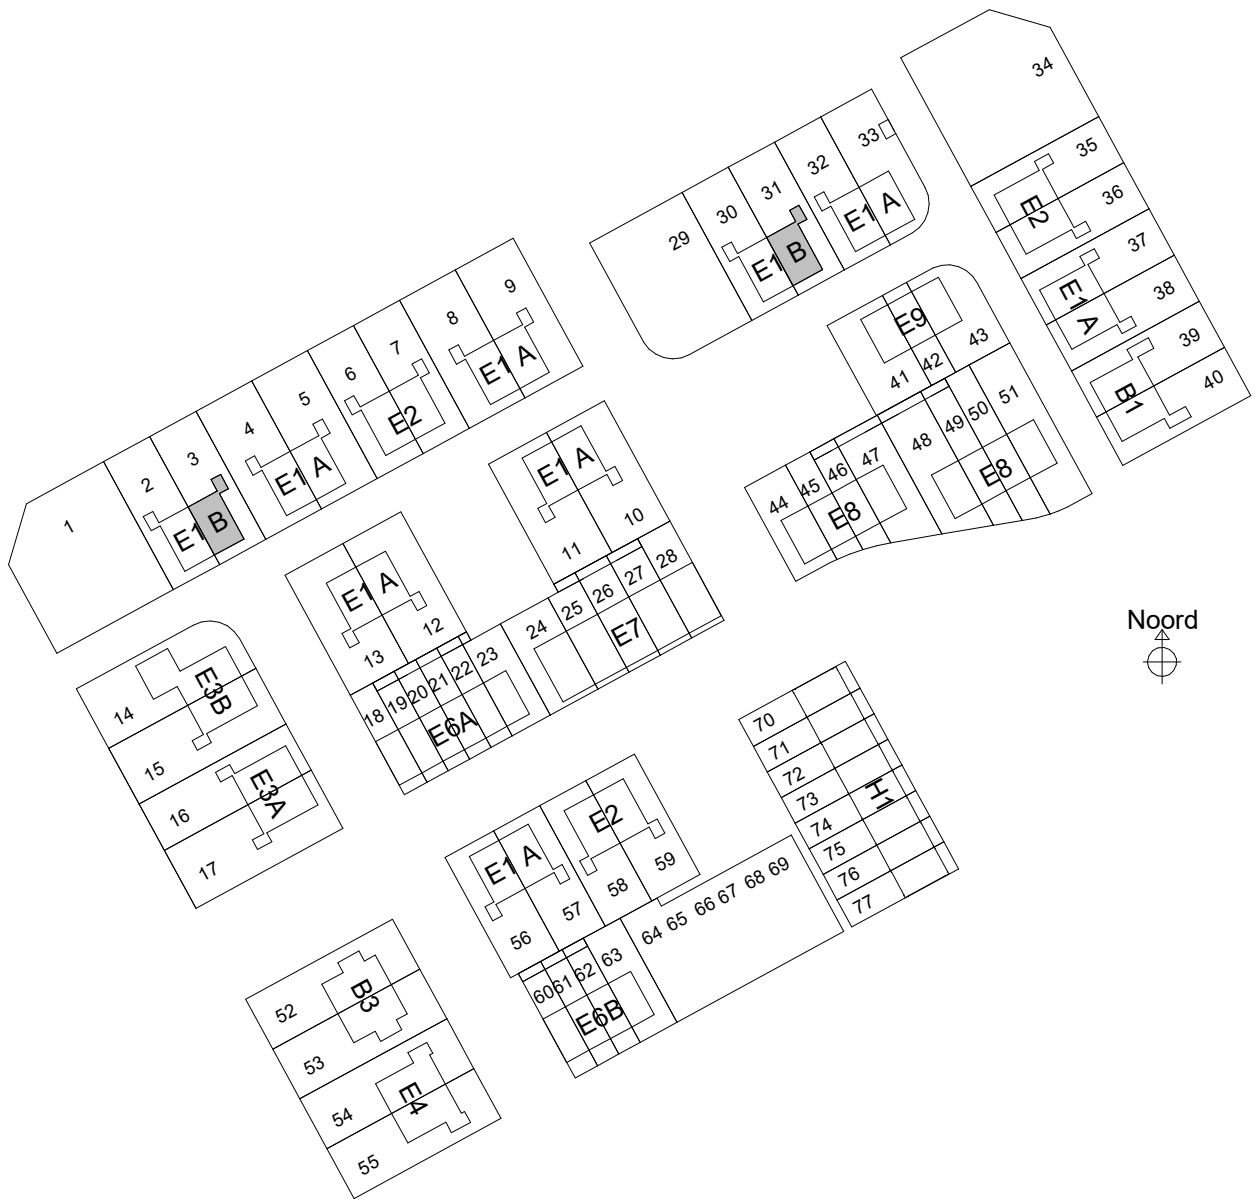

sac  
con

Saccon  
Burg. Rekenweg 28  
8021 EW Zwolle  
T 0522 427410  
E info@saccon.nl  
I www.saccon.nl

Noord

Er kunnen geen rechten worden ontleend aan de volgende op deze tekening aangegeven zaken:  
- Artist impressions en 3D weergaves  
- Situatietekening en inrichting in openbaar gebied  
- Geweelschichten van eventuele andere op deze tekening aangegeven bebouwing  
- Weergave van aangelegde bebouwing zoals boomkruin, etc. zijn aan veranderende ondergrond  
- PV panelen, definitief aantal PV panelen is afhankelijk van de definitieve BEHG berekeningen. Indikatieve situering van de PV panelen is weergegeven op deze tekening  
- Dakopbouw, definitieve opbouw dakopbouw is afhankelijk van de definitieve installaties. Indikatieve situering van de dakopbouw is weergegeven op deze tekening  
De op de tekening aangegeven maten zijn in millimeters, excl. (ruw) afwerkingen en kunnen in de praktijk 1 à 2% afwijken  
De plaatsnamen zijn qua maatvoering niet geschikt voor opstellen door koper aan derden

#### Renvooi

	metalswerk		Wt+Vd		opstelplaats wasmachine/wasdroger		zonnepaneel		HWA
	isolate		WP		Wt+Vd		Veermuiskast		bevestiging spandraden
	pefab beton		WTW		meterkast		krupluk		vloerverwarming
	gasbeton binnenwanden		WTW		kozijn Verdi met rooster en achterhout		505+		opbouw verdeler
	houten gevel (type B1, B3 en E7)		meterkast		geplaatst in vensterbank		indicatie hoogte bovenkant vensterbank		
	metalstud scheidingwand		meterkast		geplaatst in vensterbank		indicatie hoogte bovenkant vensterbank		

opdrachtgever

project

fase

onderwerp

BPD Ontwikkeling BV  
Reeve veld 4, Kampen  
68 woningen  
Verkoop  
E1B\_verkooptekening

schaal

formaat

datum

status

projectnr

bouwnummer

1:100

A1

17-02-2025

Definitief

40931

3, 31