



Type Basis + R011

bij types: E1A, E1B, E2, E3A, E3B (uitzondering bnr 14)

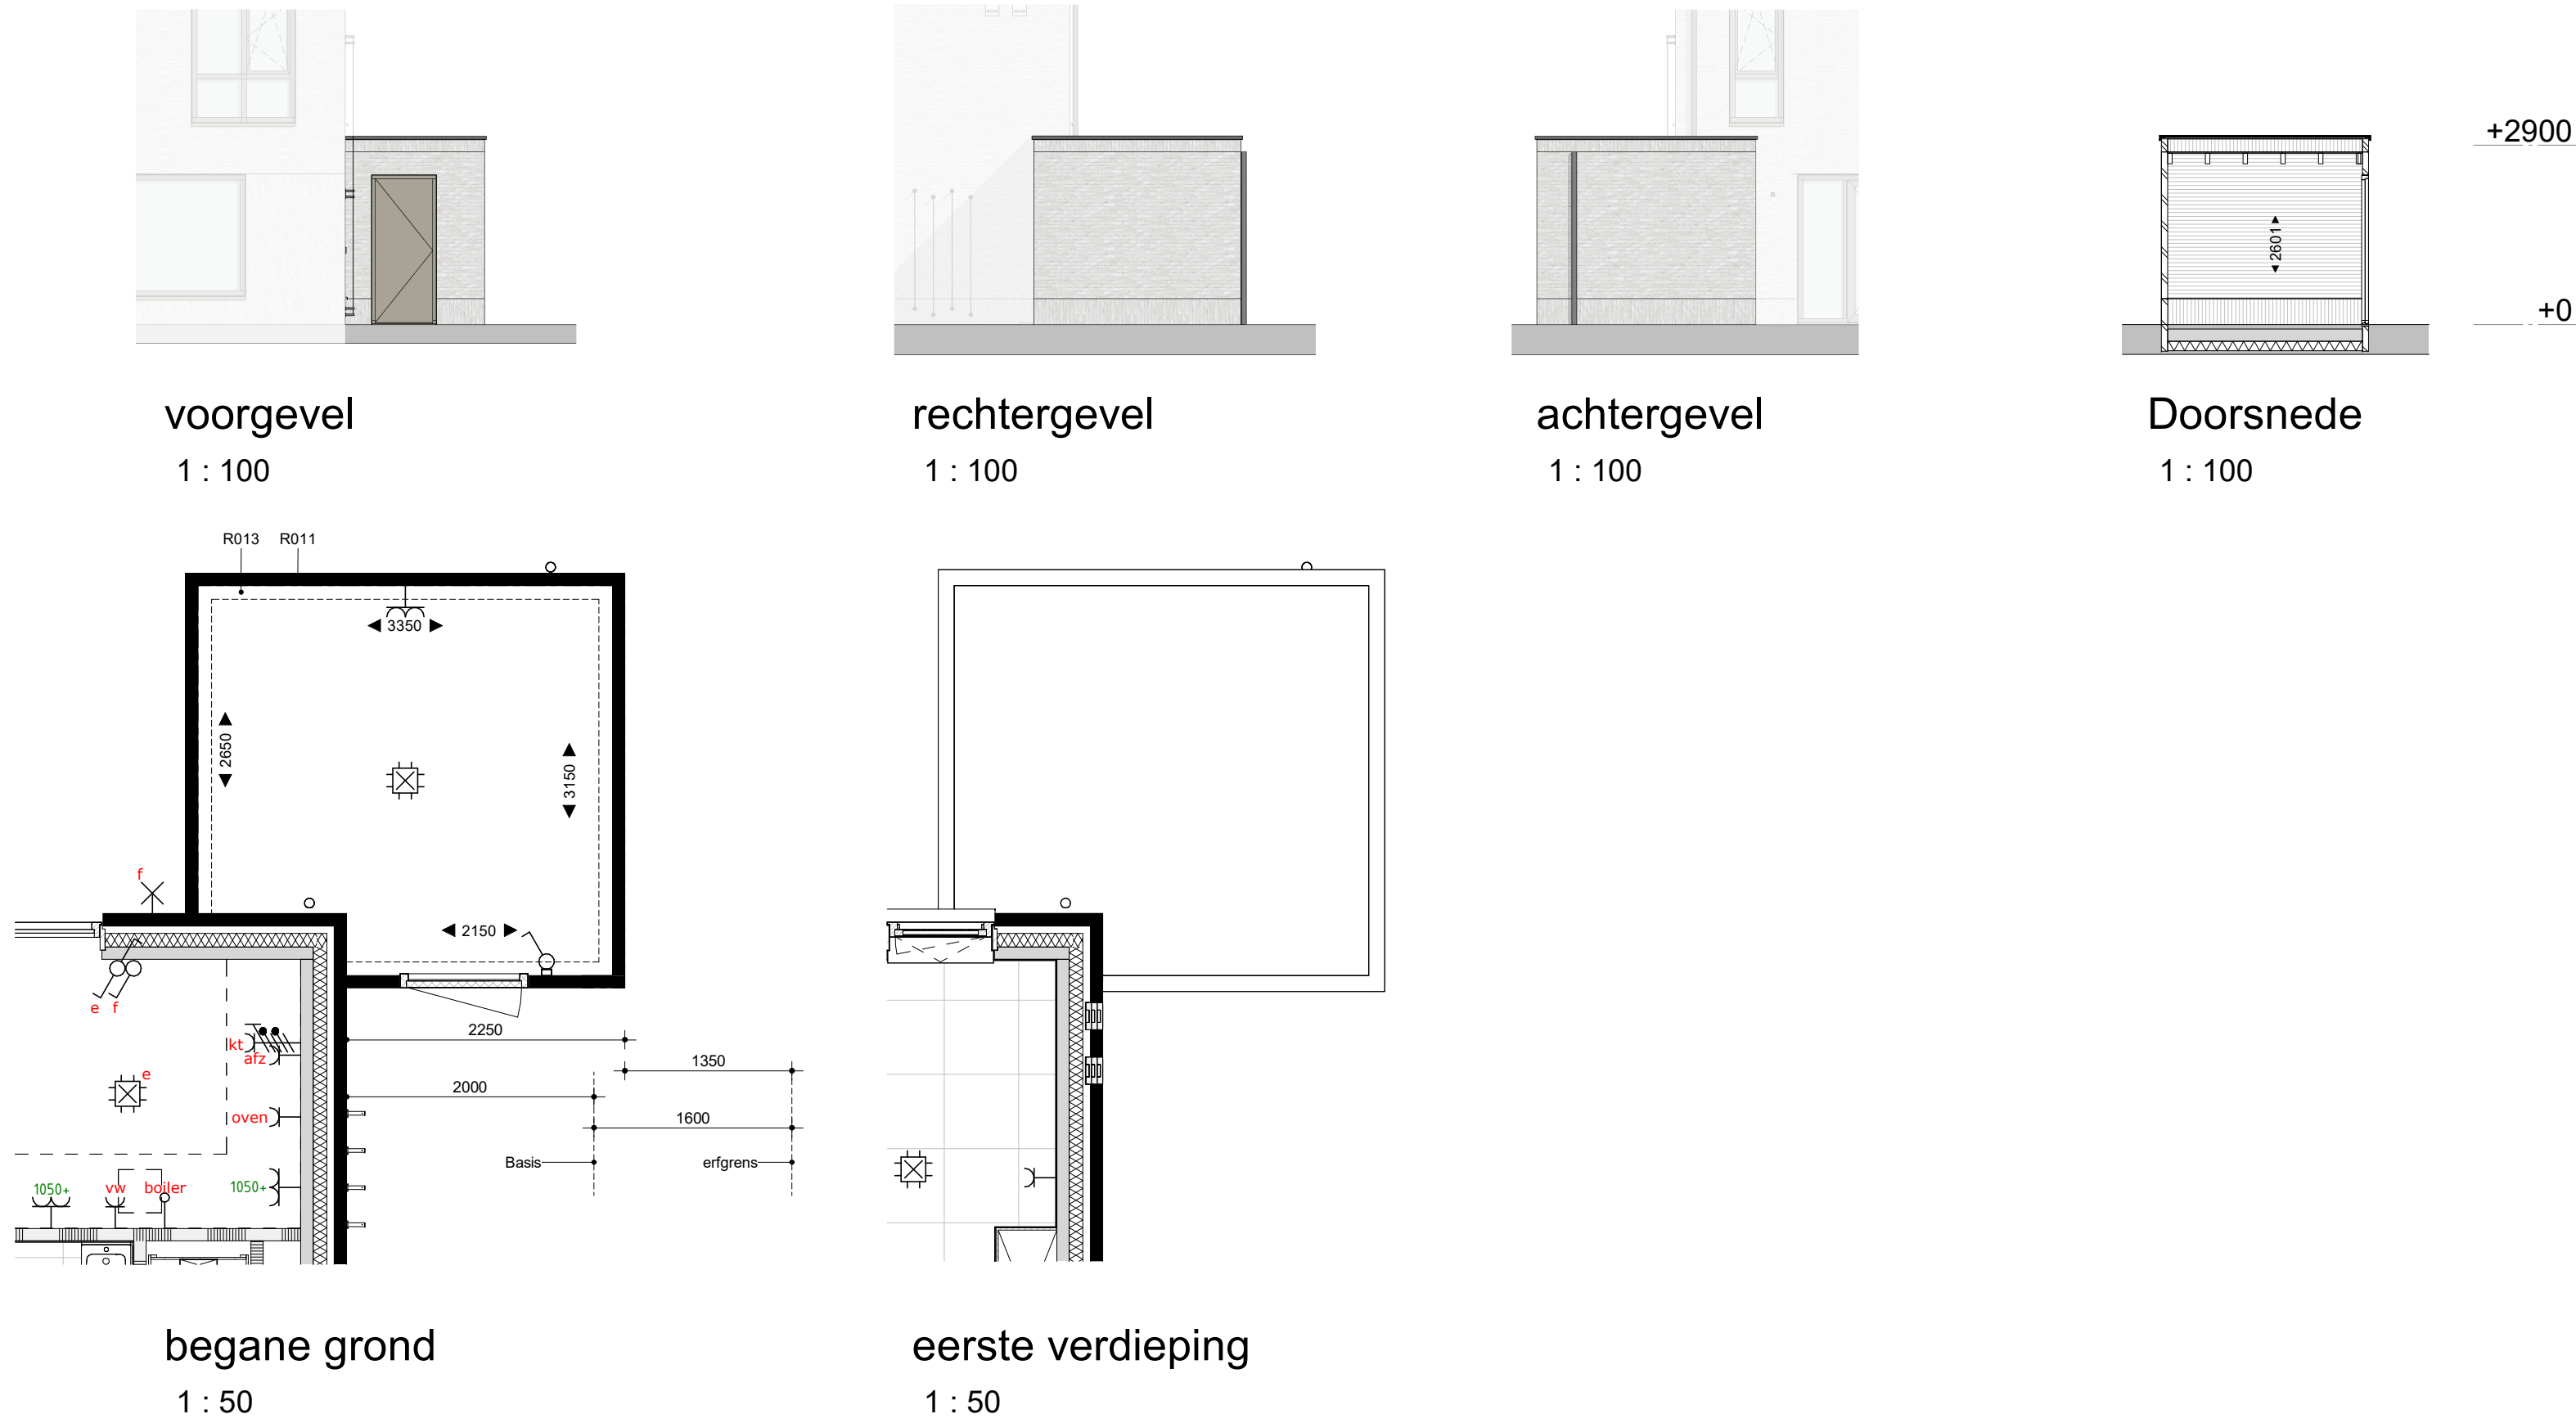


Type 2400mm uitbouw + R011 + R013 + R014

bij types: E1A, E1B, E2, E3A, E3B (uitzondering bnr 14)

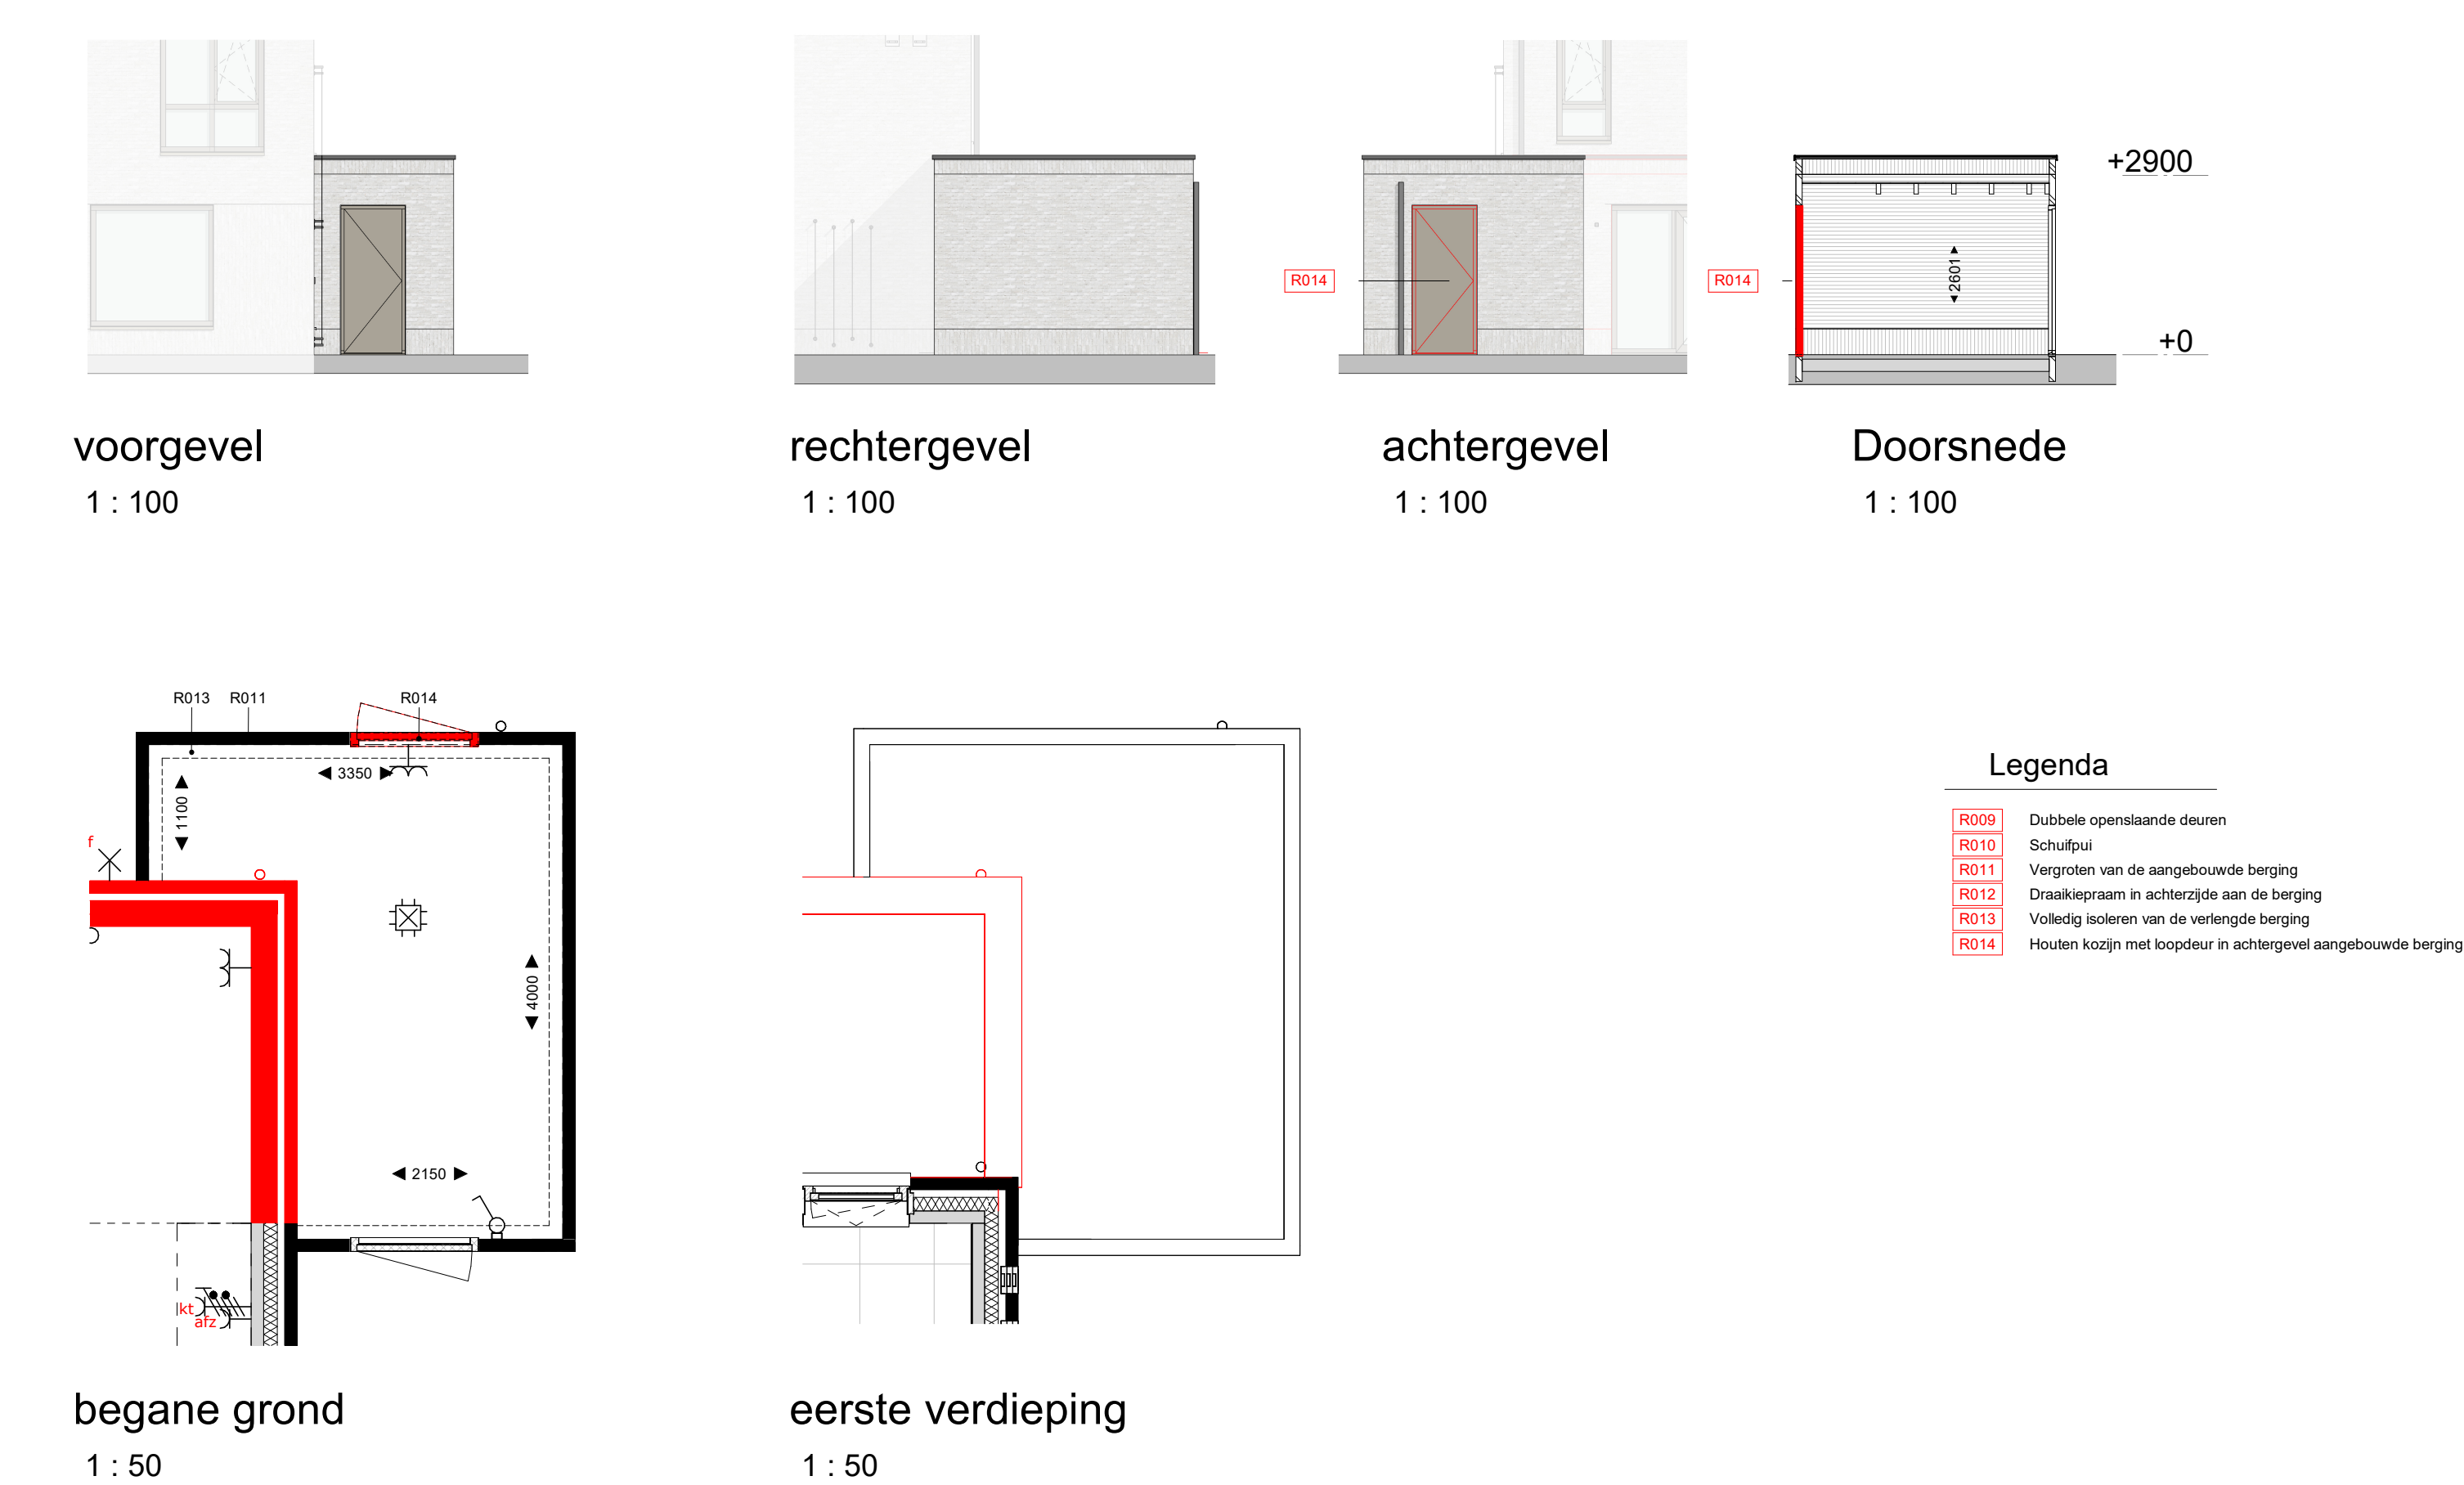

Type 1200mm uitbouw + R011 + R012 + R013

bij types: E1A, E1B, E2, E3A, E3B (uitzondering bnr 14)

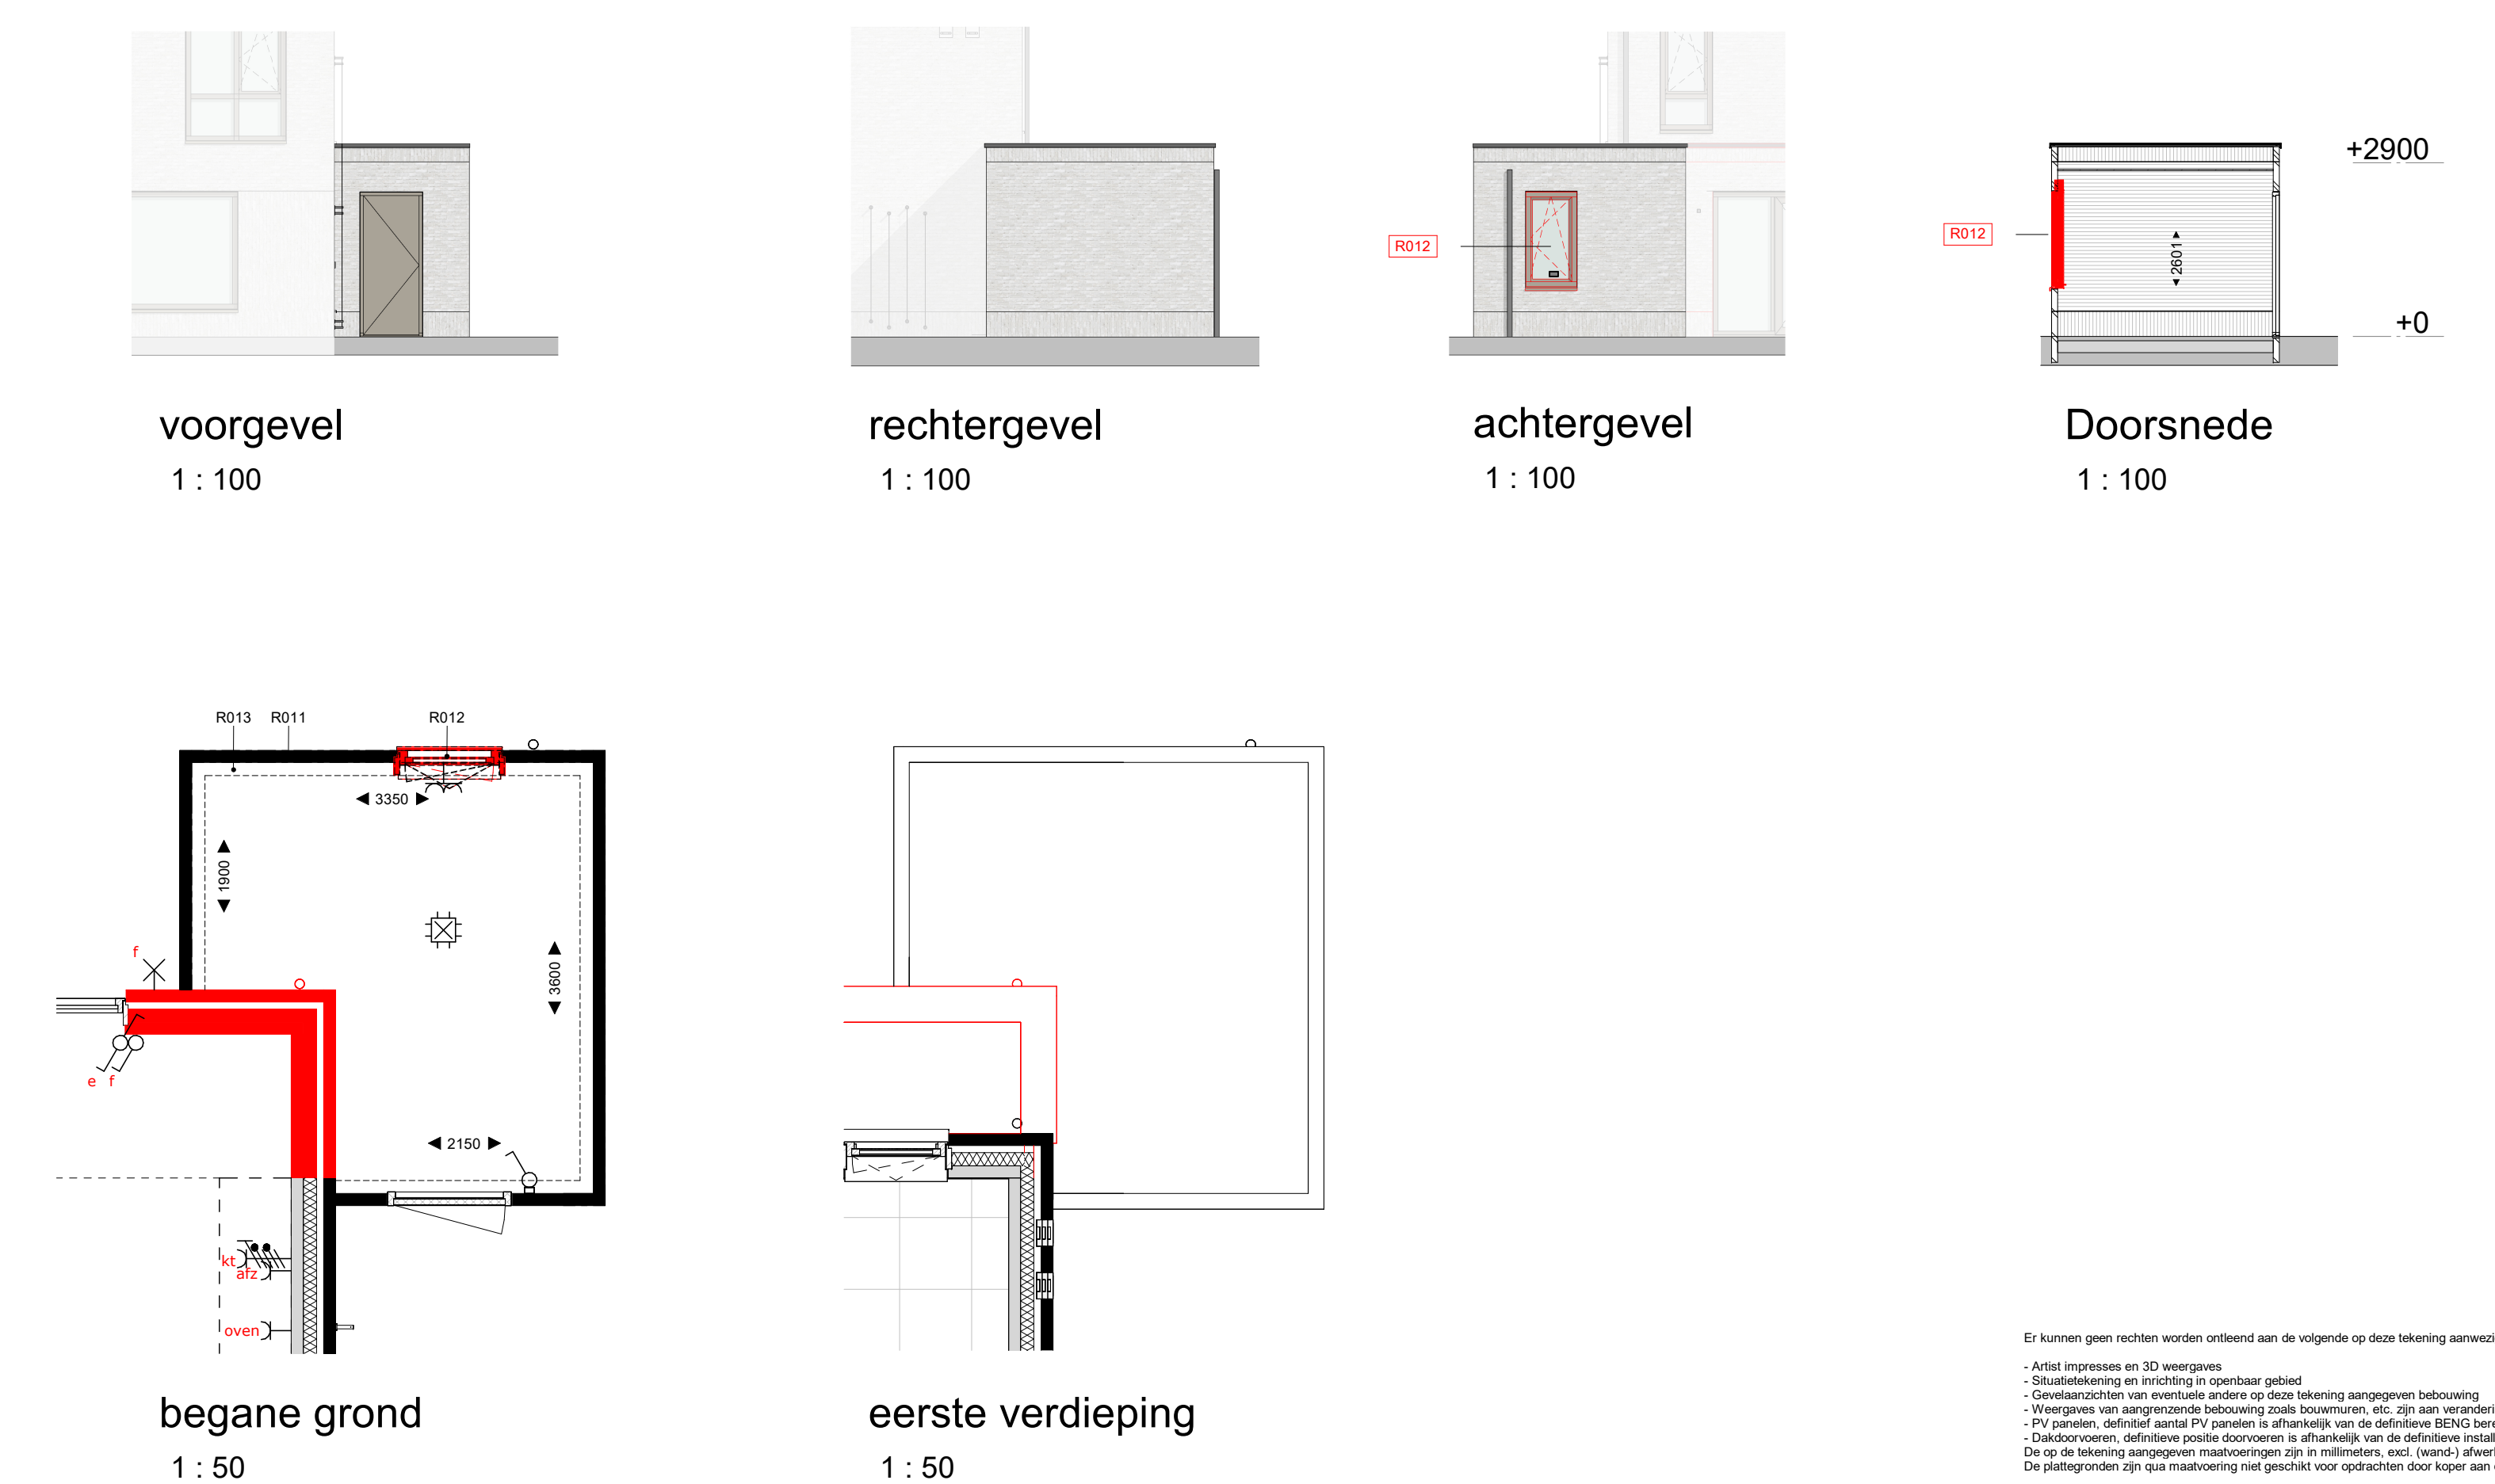

Pui opties achtergevel



Renvooi

	metalswark		opstelplaats wasmachine/wasdroger		zonnepaneel
	isolatie		Wp		veerhuiskast
	prefab beton		WtW		krupluk
	wandscheidingwand		Wamtepomp en WTW		505+
	gasbeton binnenwanden		meterkast		voerverwarming
	houten gevel (type B1, B3 en E7)		kozijn Verdi met rooster en achterhout		ombouw verdeler
	metakud scheidingwand		geplaatst in vensterbank		indicatie hoogte bovenkant vensterbank

opdrachtgever
project
fase
onderwerp

BPD Ontwikkeling BV
Reeve veld 4, Kampen
68 woningen
Verkoop
Berging_optietekening

schaal
formaat
datum
status

1:100
A1
17-03-2025
Definitief

projectnr
40931

bouwnummer
4, 8, 10, 12, 32, 37, 57

saccon

Saccon bv
Burg. Reekweg 28
8021 EW Zwolle
T 0924 221400
info@saccon.nl
www.saccon.nl

Er kunnen geen rechten worden ontleend aan de volgende op deze tekening aangegeven zaken:

- Artist impressies en 3D weergaves
- Situatietekening en inschrijving in openbaar gebied
- Geweelschichten van eventuele andere op deze tekening aangegeven bebouwing
- Weergaves van aangelegde bebouwing zoals boomkruisen, etc. zijn aan veranderingen onderhevig
- PV panelen, definitief aantal PV panelen is afhankelijk van de definitieve BENG berekeningen. Indicatieve situering van de PV panelen is weergegeven op deze tekening
- Dakdopvoeren, infiltratie op de daken is afhankelijk van de definitieve installaties. Indicatieve situering van de dakvoeren is weergegeven op deze tekening
- De op de tekening aangegeven maten zijn in millimeters, excl. (wand) afwerkingen en kunnen in de praktijk 1 à 2% afwijken
- De plaatsnamen zijn qua maatvoering niet geschikt voor opstellen door koper aan derden