





voorgevel
1 : 100



rechtergevel
1 : 100

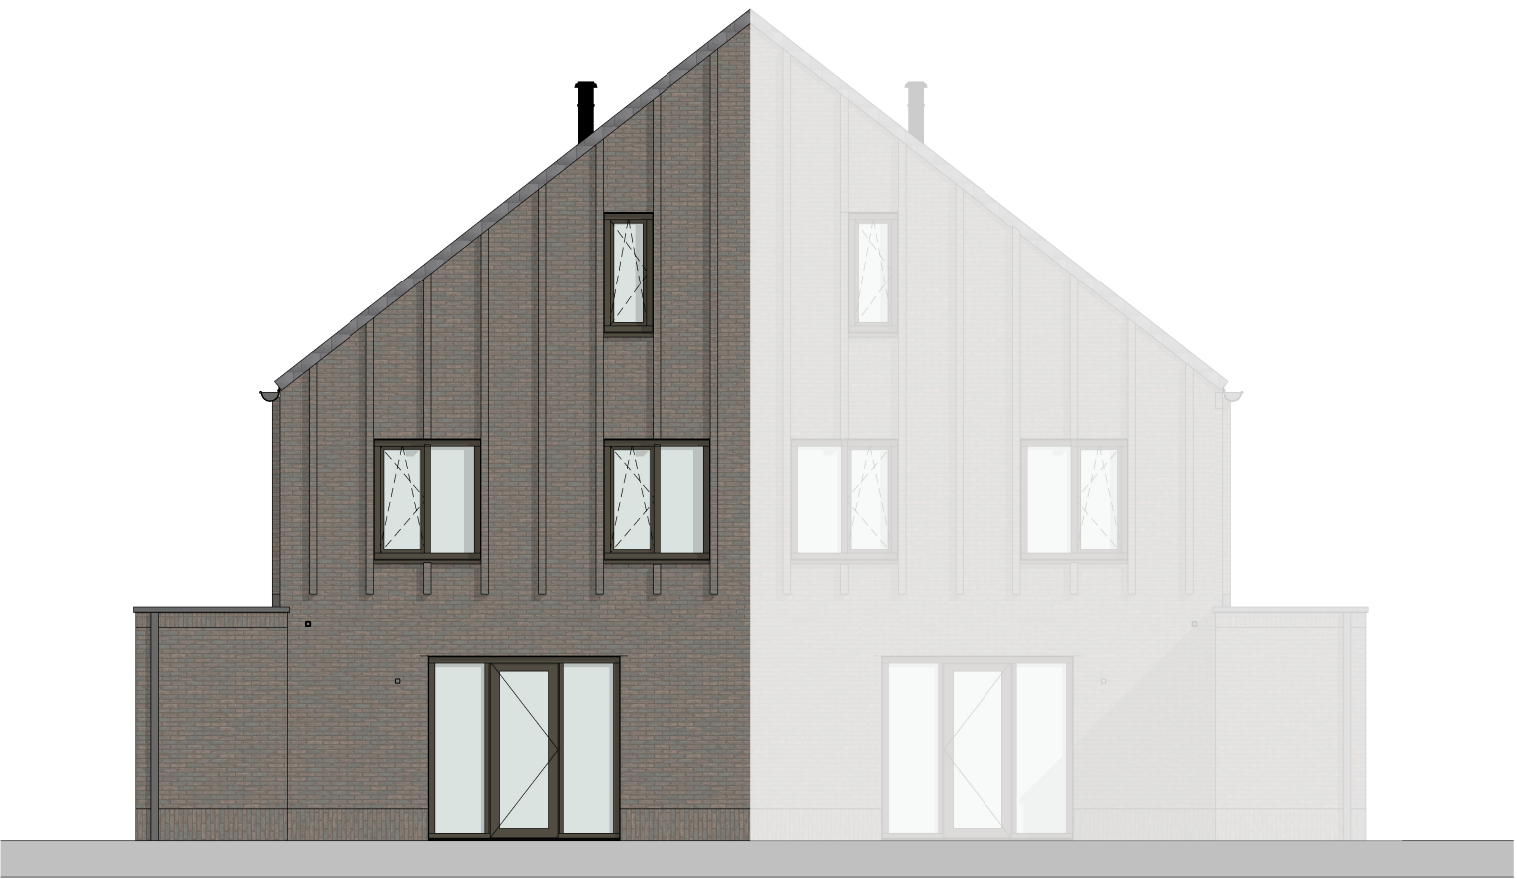


achtergevel
1 : 100

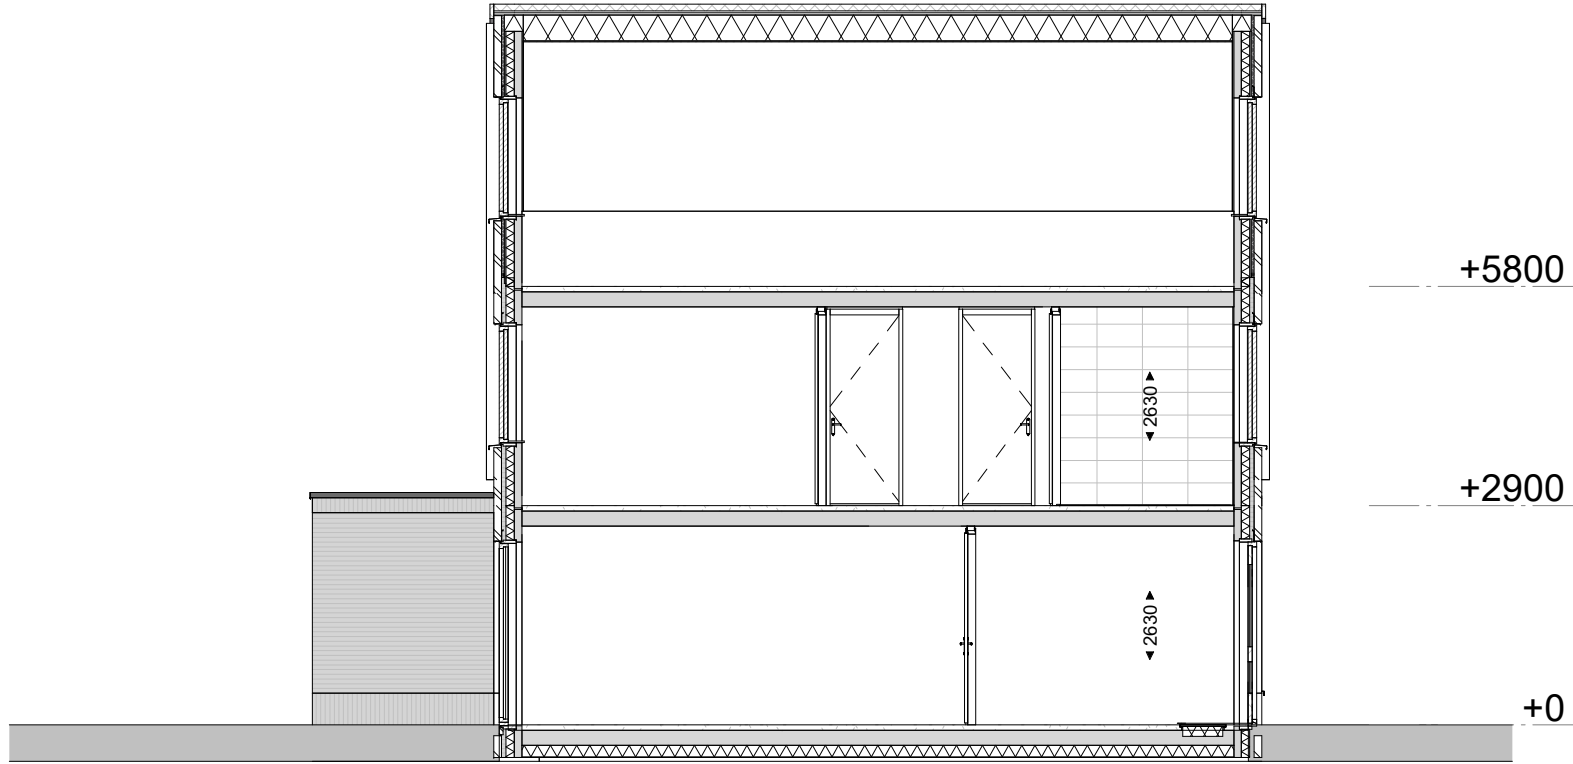


Doorsnede
1 : 100


	1 polige schakelaar
	serieschakelaar
	wisselschakelaar
	1 polige dimmer
	enk. wcd combi 1p schak.
	lichtaansluitpunt
	wandlicht aansluitpunt
	enkele wandcontactdoos
	dubb. wandcontactdoos hor.
	enk. wandcontactdoos data
	enk. wandcontactdoos cai
	beldrukker
	signaalgever deurbel
	rookmelder optisch
	verdeelkast
	rookmelder optisch
	centraal aardpunt
	leiding bedraad thermostaat
	leiding loos (controle draad)
	continustroom
	perilex wcd 2x230V
	perilex wcd 400V 3F+N+A
	werkschakelaar 230V
	werkschakelaar 400V
	aardscherm

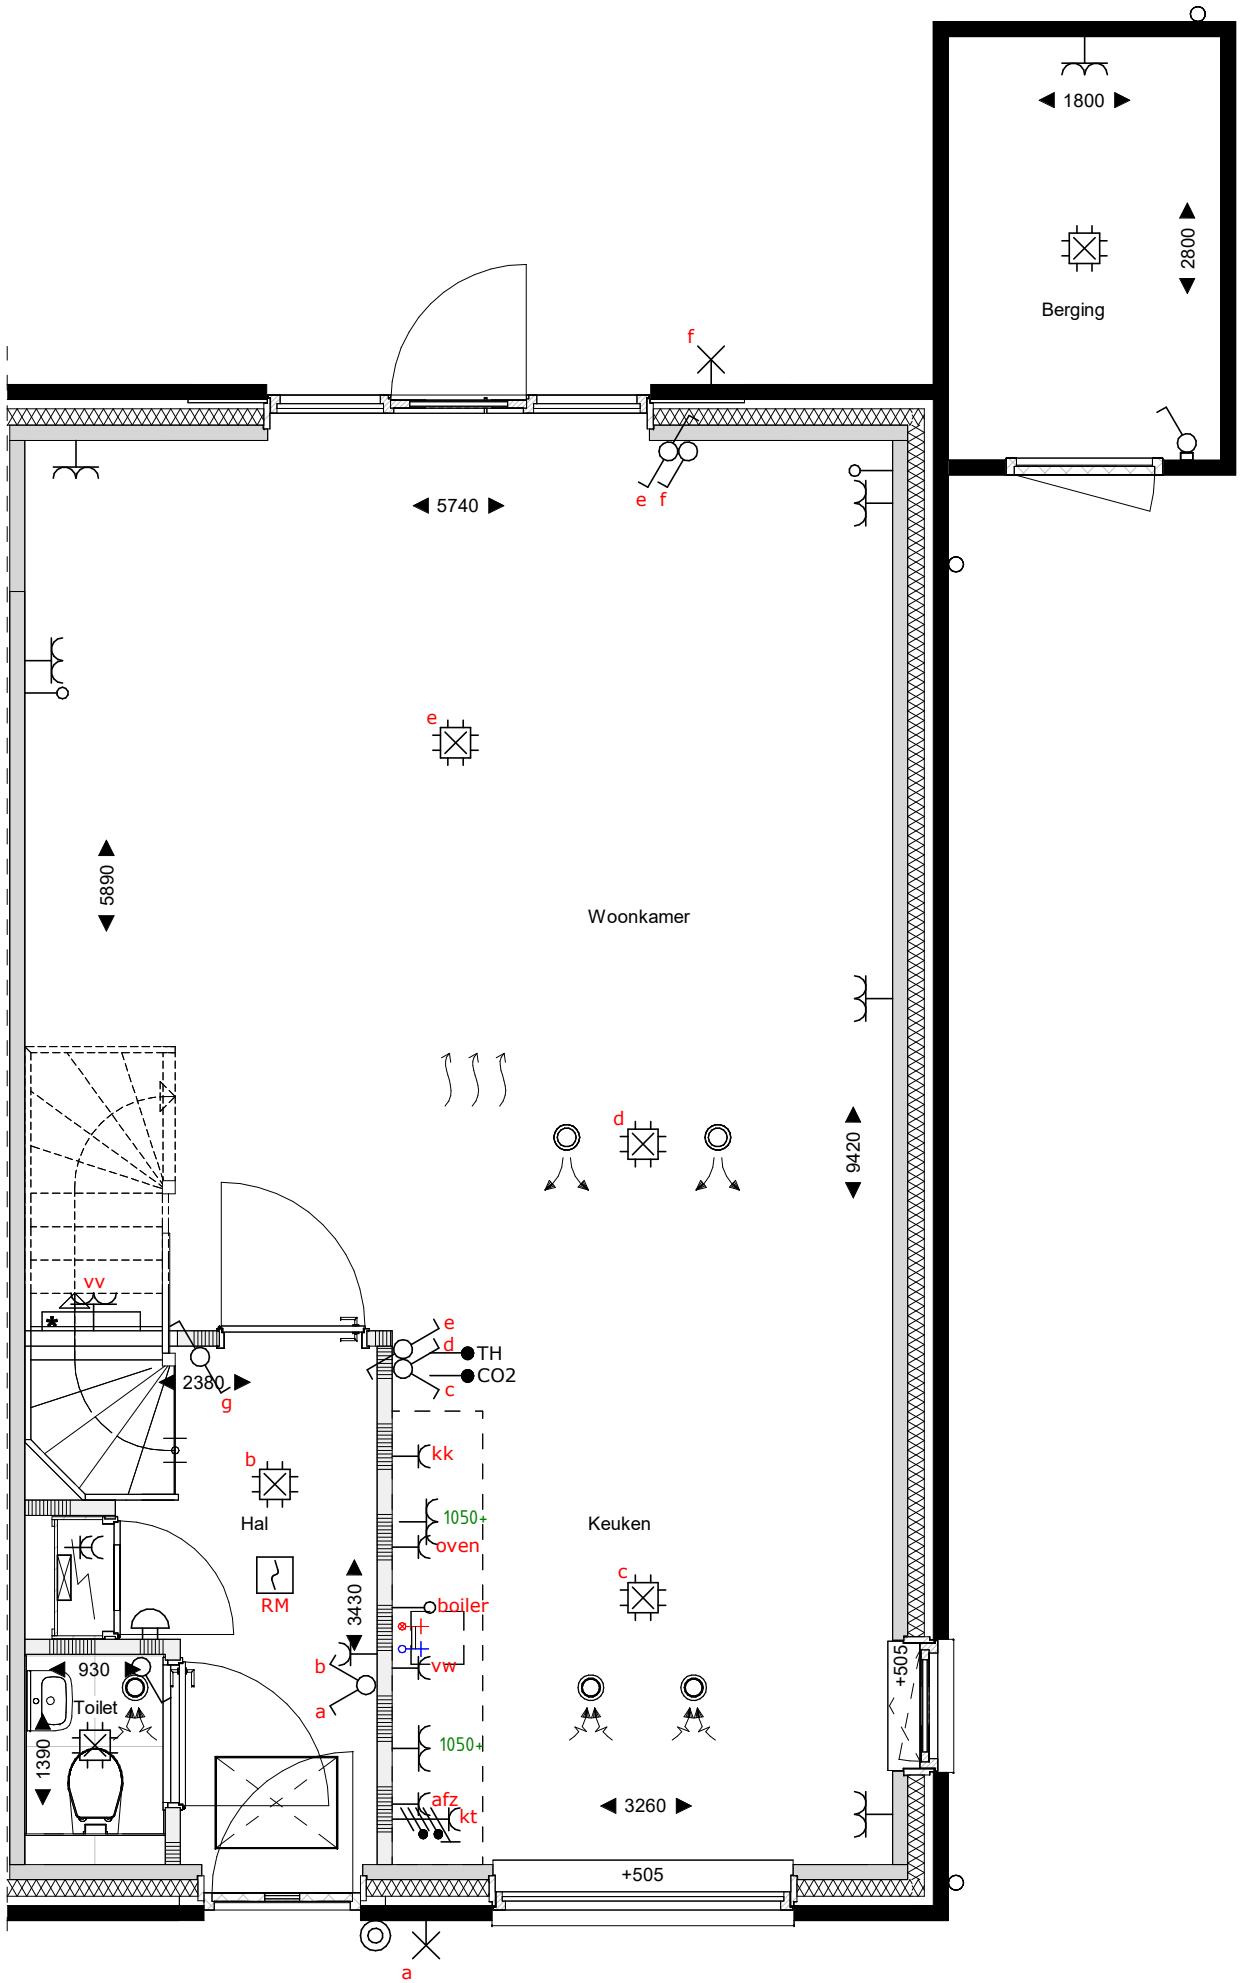


begane grond
1 : 50

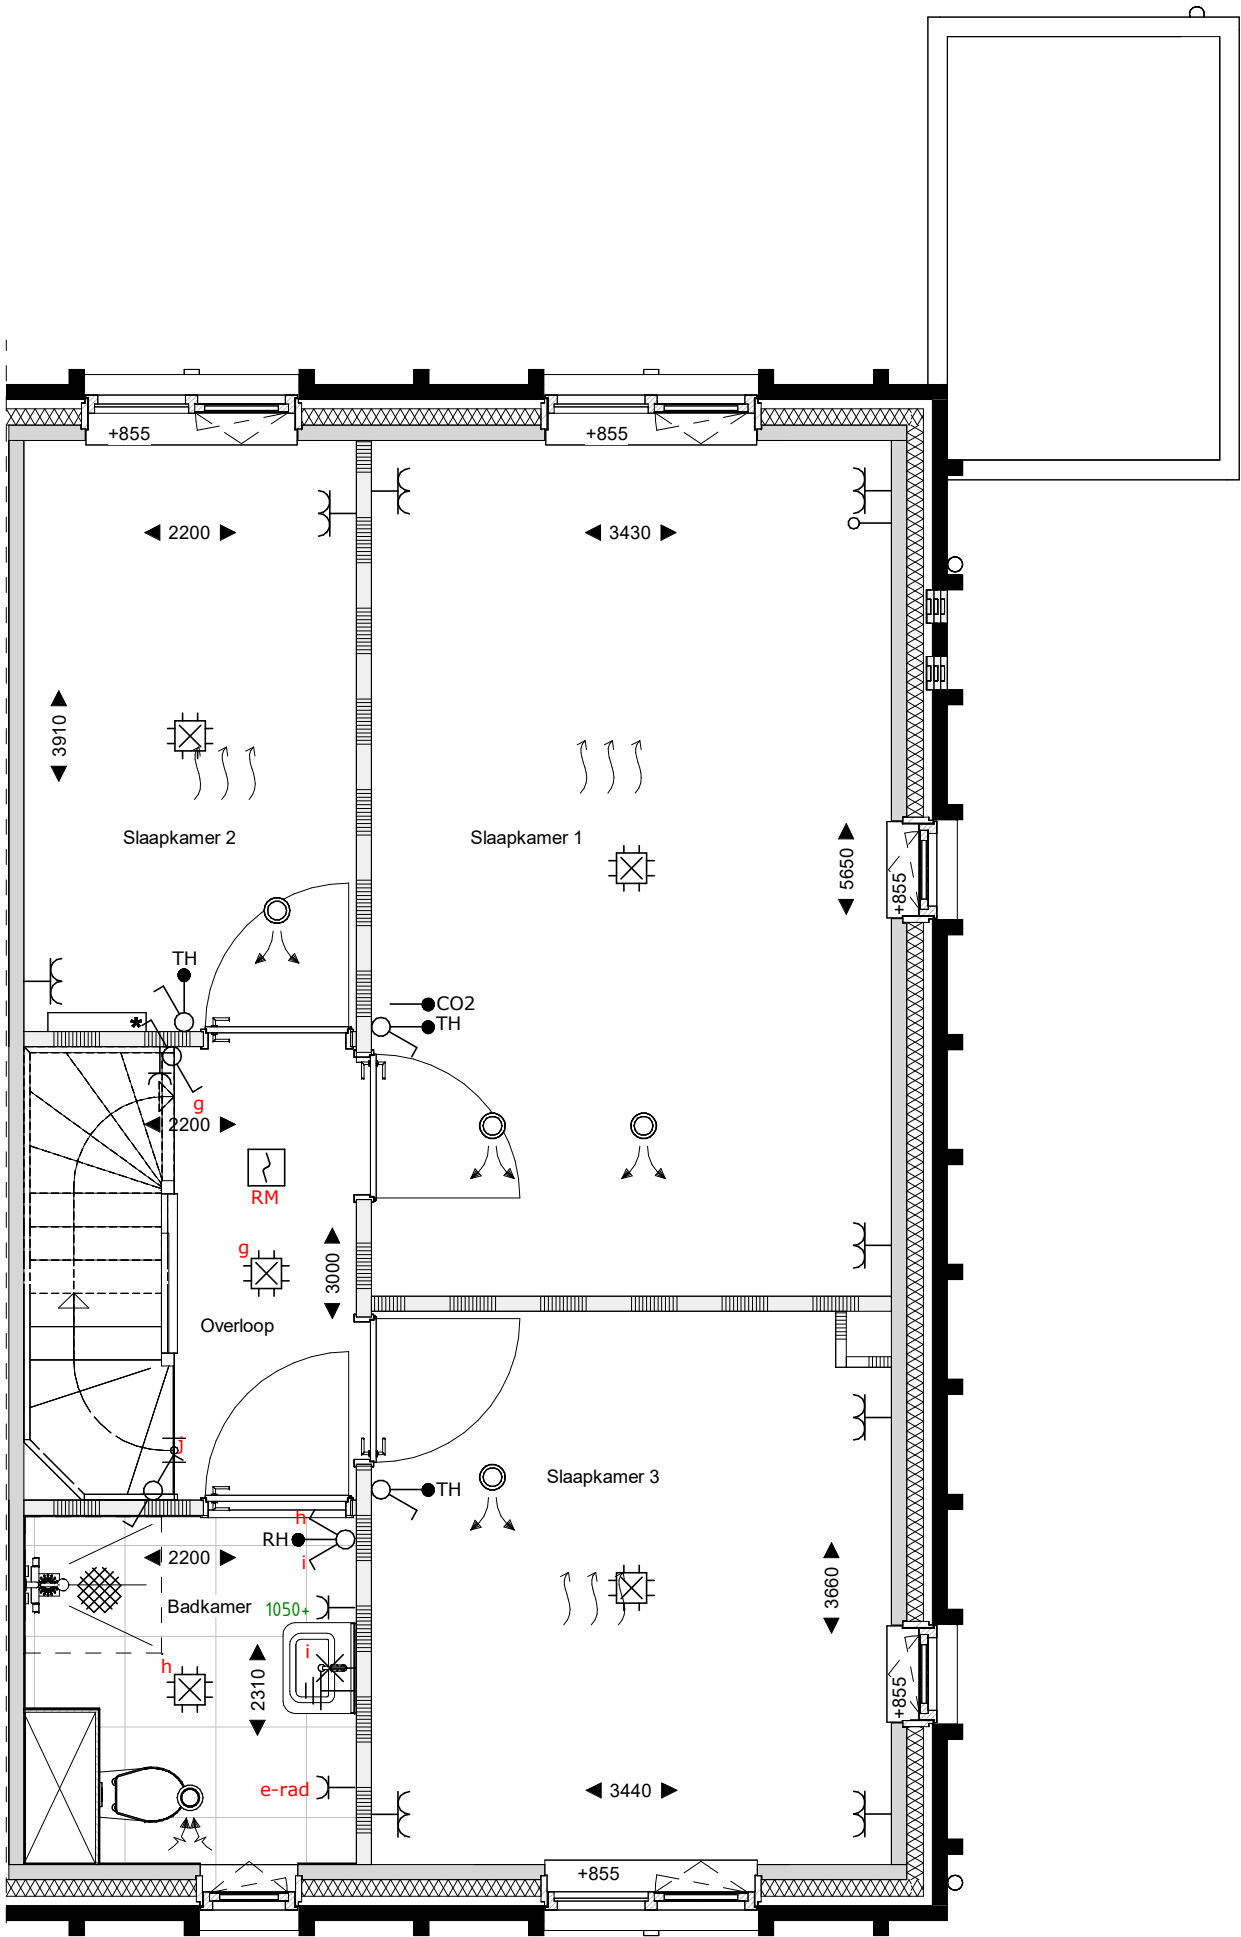

eerste verdieping
1 : 50

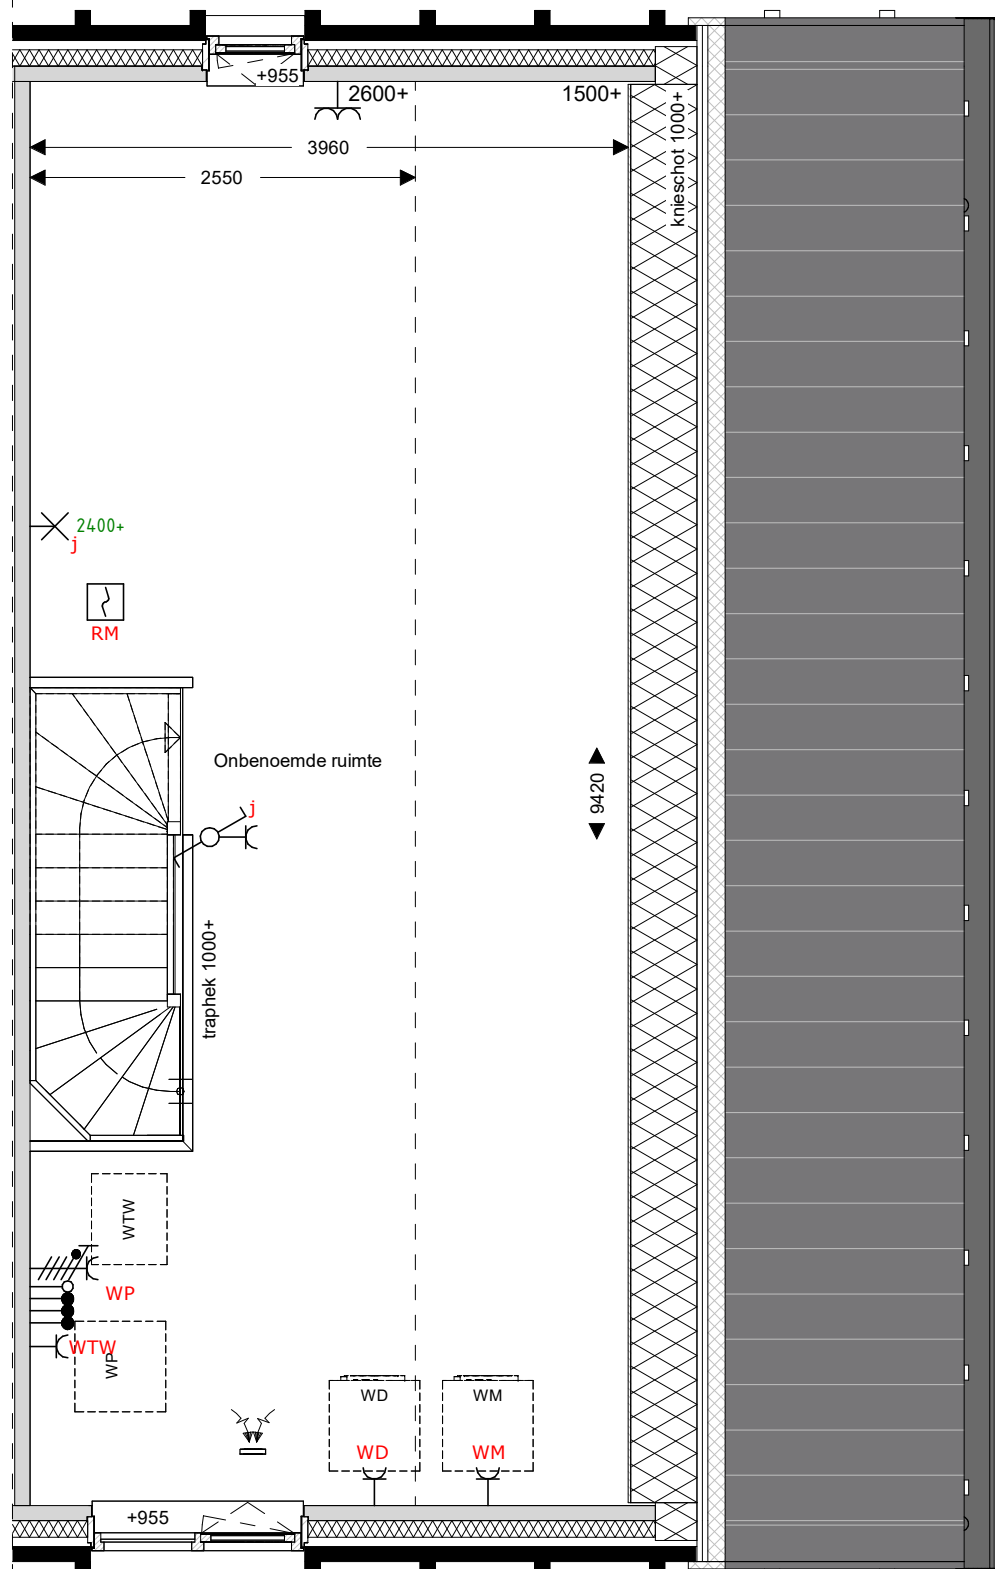

tweede verdieping
1 : 50

 

dakaanzicht
1 : 50

Er kunnen geen rechten worden ontleend aan de volgende op deze tekening aanwezige zaken:

- Artist impressies en 3D weergaves
- Situatietekening en inschrijving in openbaar gebied
- Geweelschetsen van eventuele andere op deze tekening aangegeven bebouwing
- Weergaves van aangegeven bebouwing zoals bouwmassas, etc. zijn aan veranderingen onderhevig
- PV panelen, definitief aantal PV panelen is afhankelijk van de definitieve BENG berekeningen. Indicatieve situering van de PV panelen is weergegeven op deze tekening
- Dakdoornen, referentie op de doornen is afhankelijk van de definitieve installaties. Indicatieve situering van de doornen is weergegeven op deze tekening
- De op de tekening aangegeven maten zijn in millimeters, excl. (ruimte) afwerkingen en kunnen in de praktijk 1 à 2% afwijken
- De plaatsnamen zijn qua maatvoering niet geschikt voor opstellen door koper aan derden

Renvooi

	metalselwerk		Wt+WD		zonnepaneel		HWA
	isolate		WP		Warmtepomp en WTW		voerverwarming
	prefab beton wand/scheidingwand		WTW		verwarmingskast		bevestiging spandraden
	gasbeton binnenwanden		meterkast		deur		geplaatst in vensterbank
	houten gevel (type B1, B3 en E7)		kozijn Verdi met rooster en achterhout		krulbalk		indicatie hoogte bovenkant vensterbank
	metastud scheidingwand						

opdrachtgever

project

fase

onderwerp

BPD Ontwikkeling BV
Reeve veld 4, Kampen
68 woningen
Verkoop
E2_verkooptekening

schaal

formaat

datum

status

projectnr

bouwnummer

Saccon
Burg. Reeuwijk 28
8021 EW Zuide
T 0321 423103
E info@saccon.nl
I www.saccon.nl

saccon

Noord