


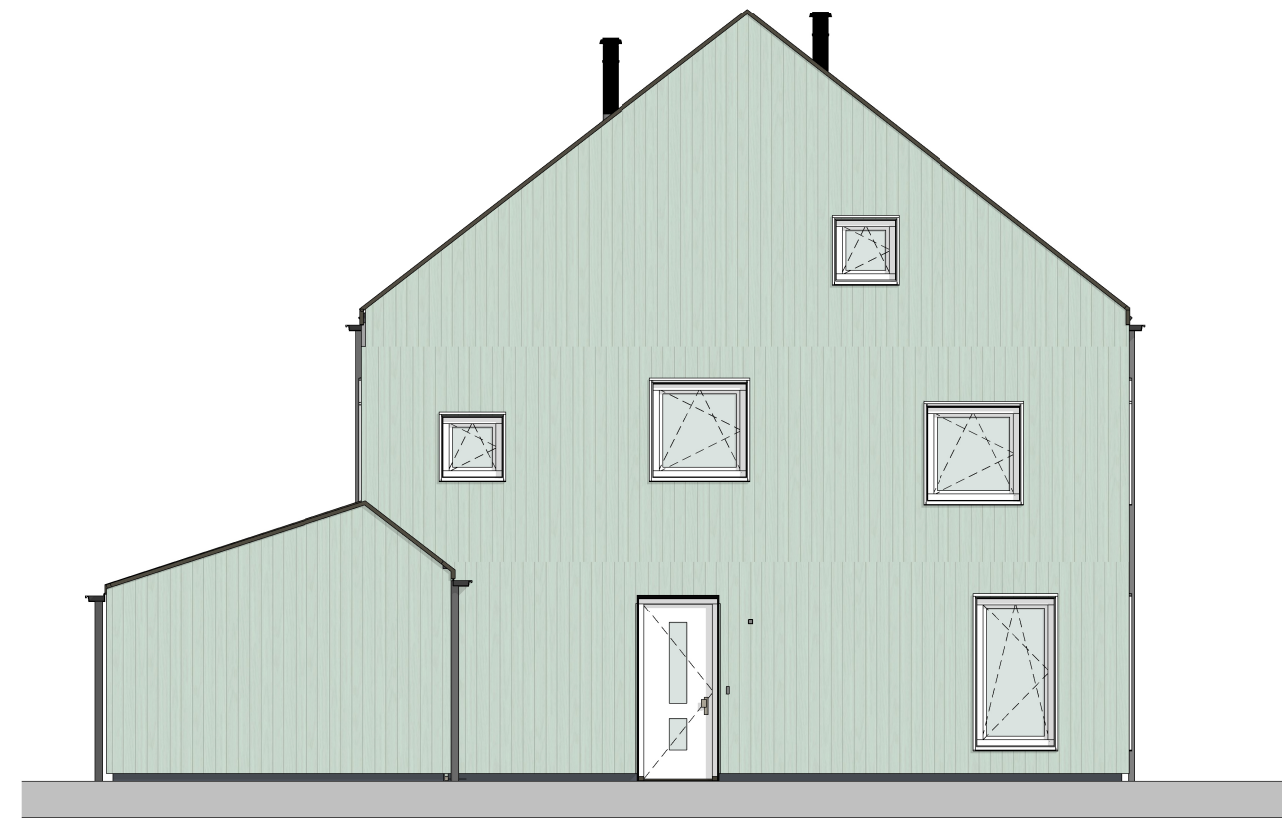


voorgevel  
1 : 100



linkergevel  
1 : 100




achtergevel  
1 : 100

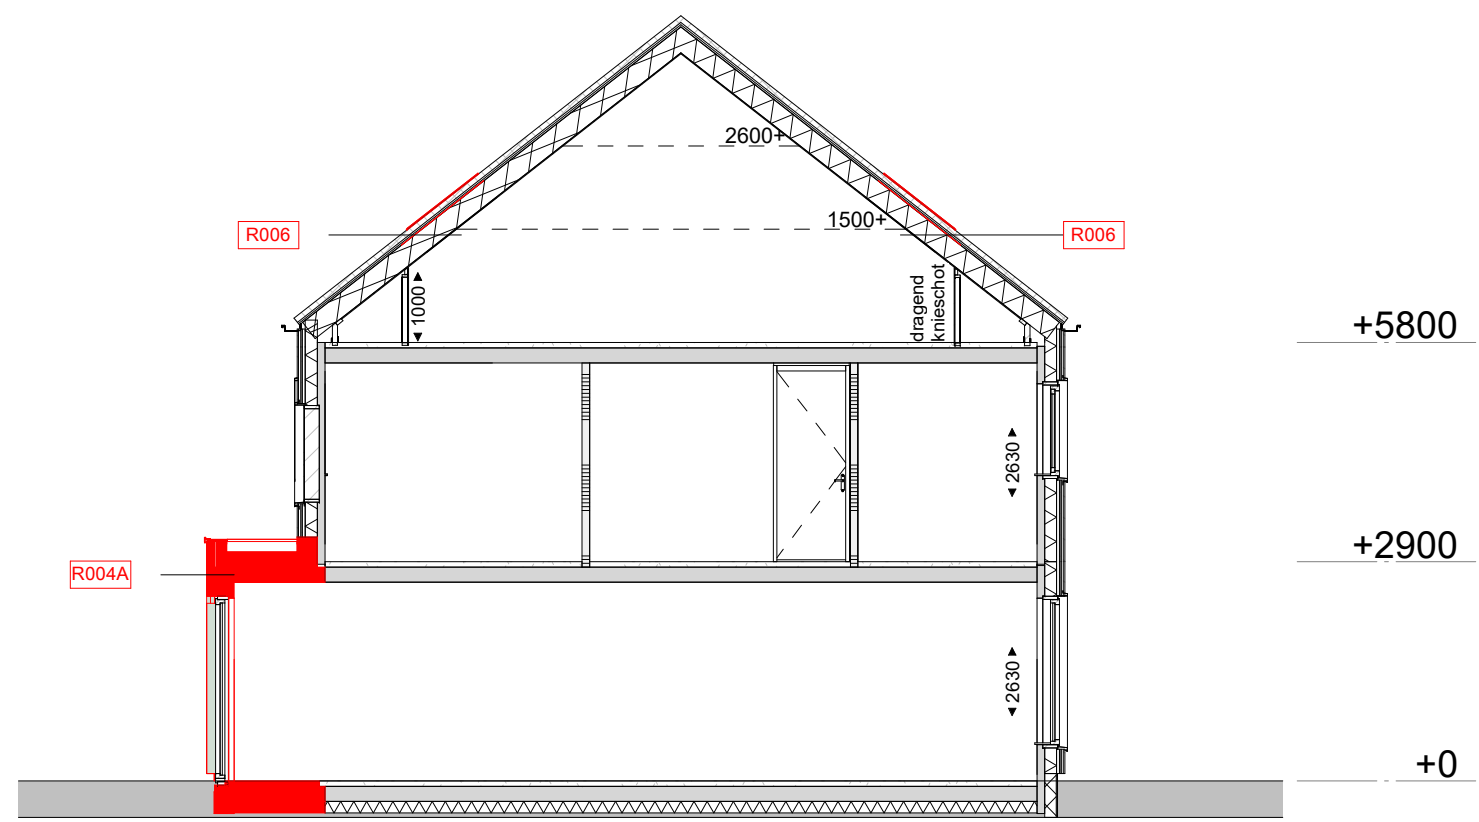


doorsnede  
1 : 100

#### Legenda


- R004A Uitbreiding woonkamer 1.2m
- R006 Dakraam afmeting ca. 114x118cm (bth)
- R009 Dubbele openslaande deuren
- R009B Dubbele openslaande deuren 440mm breder
- R010 Schulpul
- R010B Schulpul 440mm breder

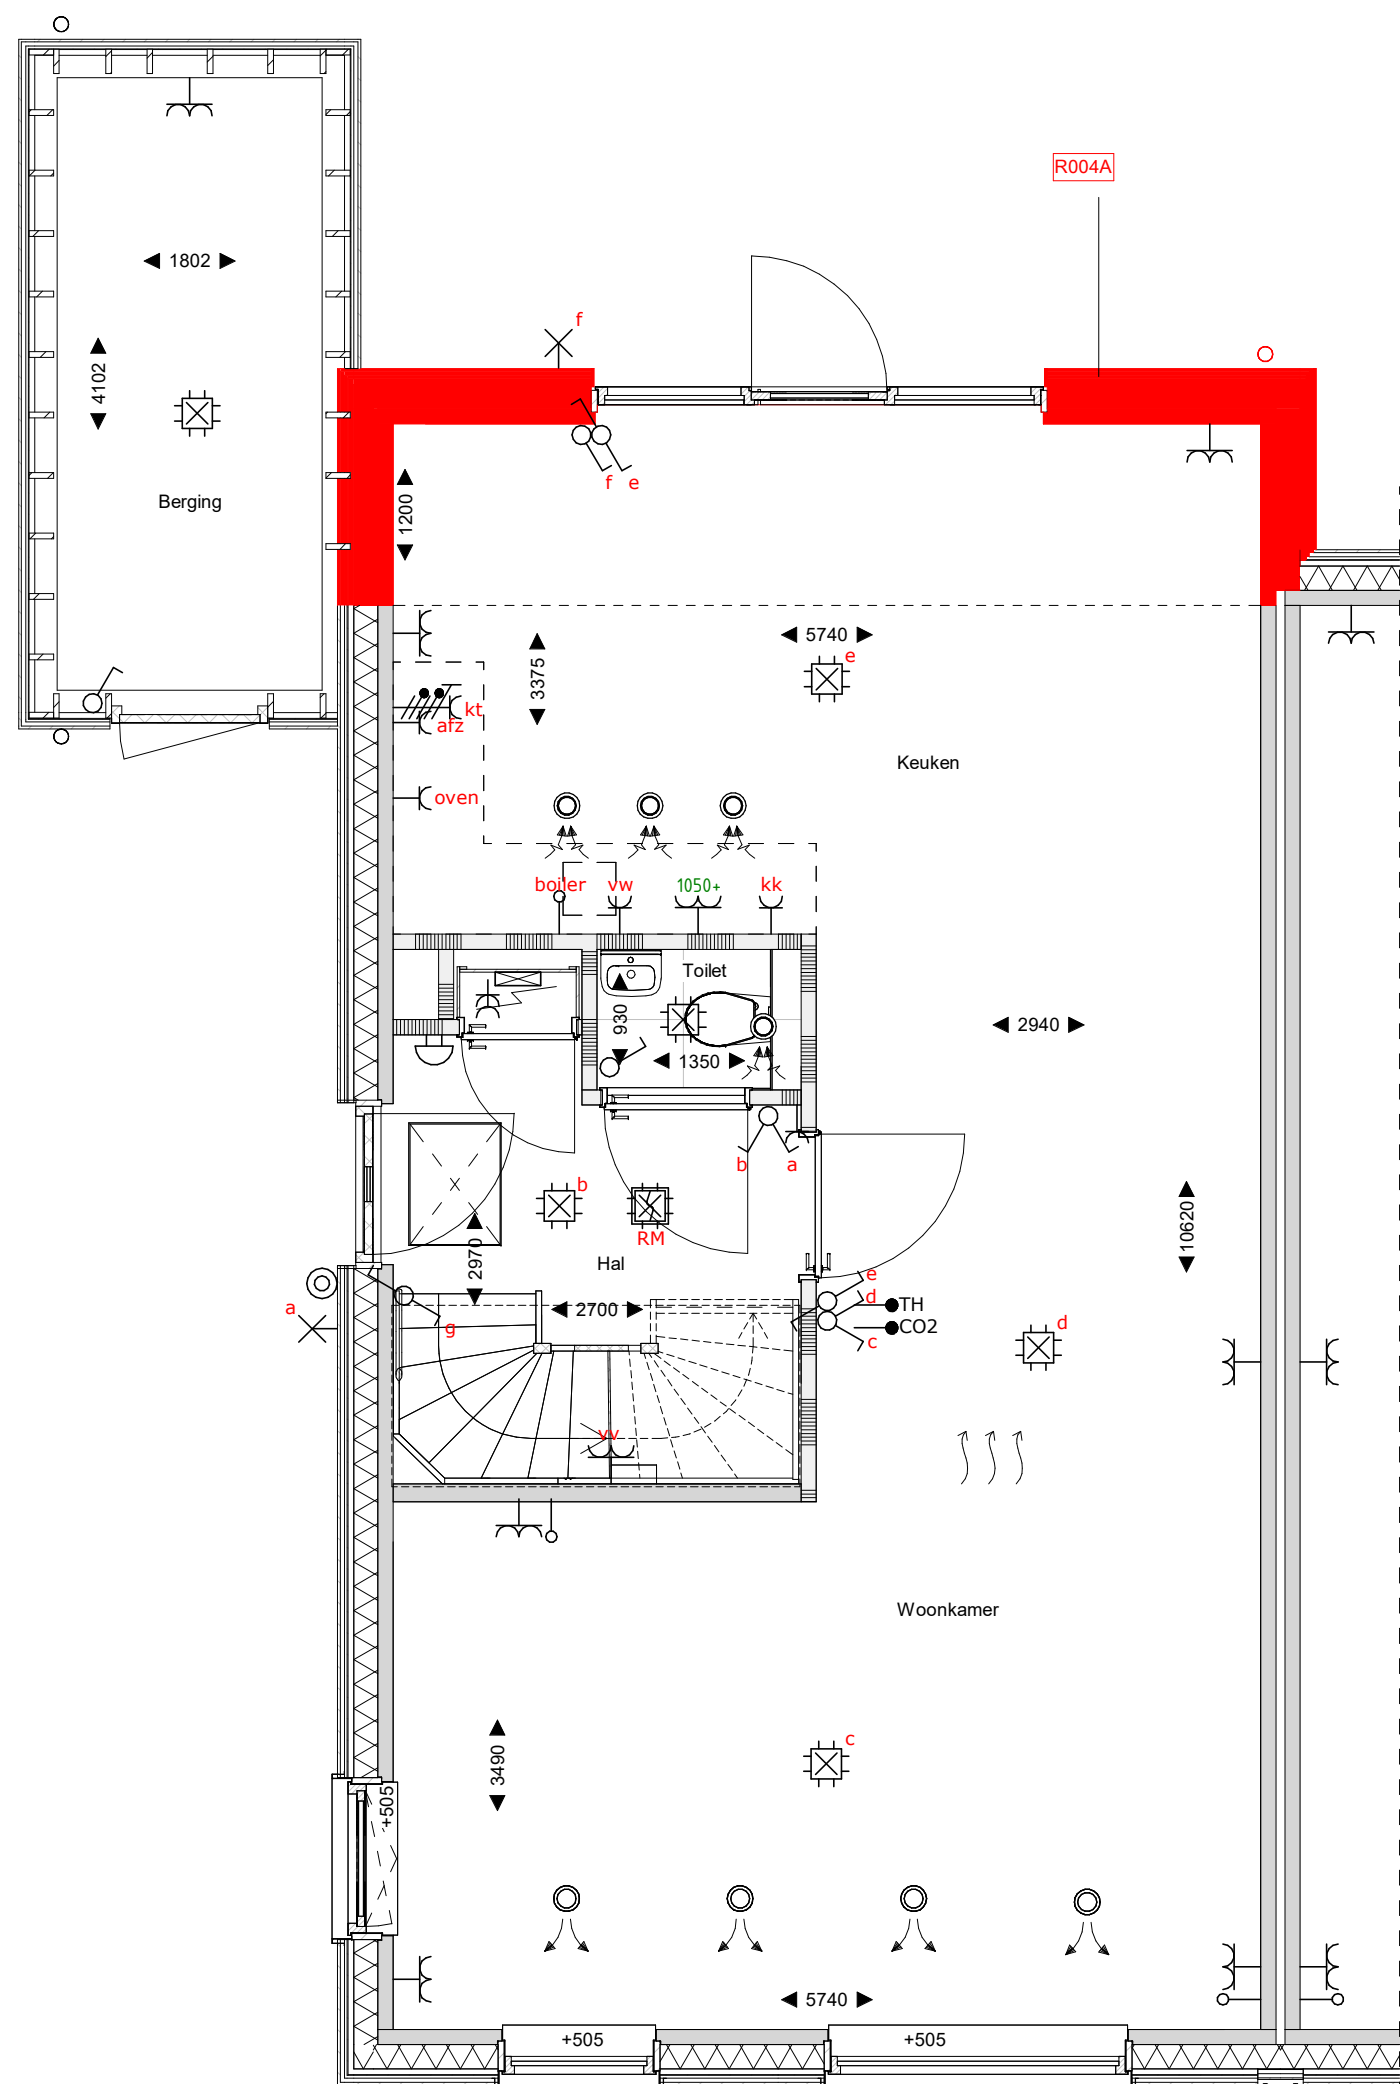


begane grond  
1 : 50

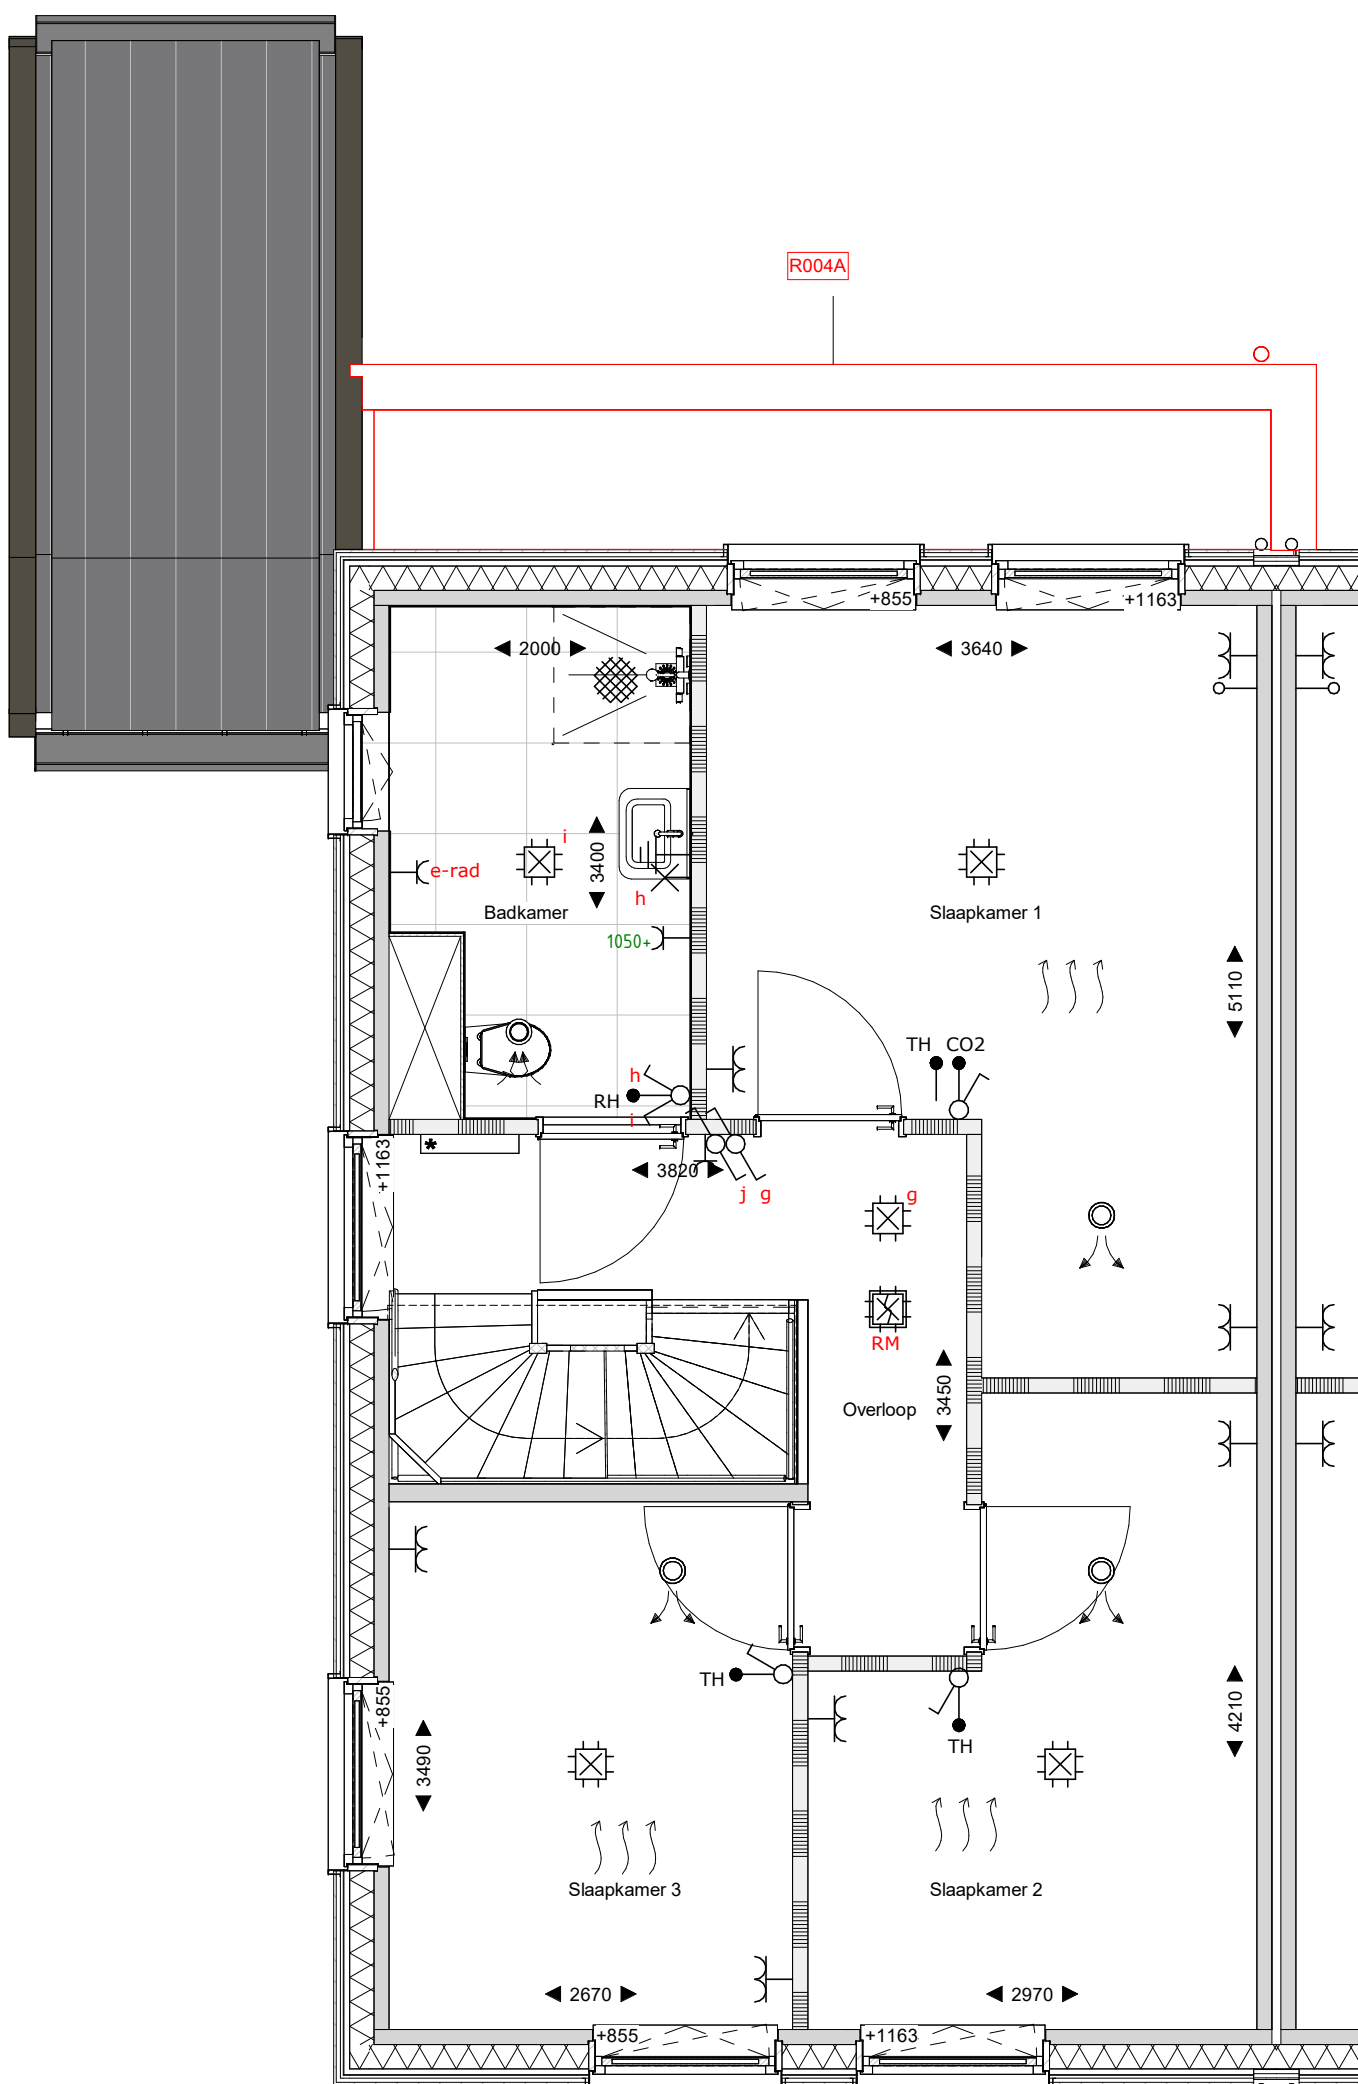

eerste verdieping  
1 : 50

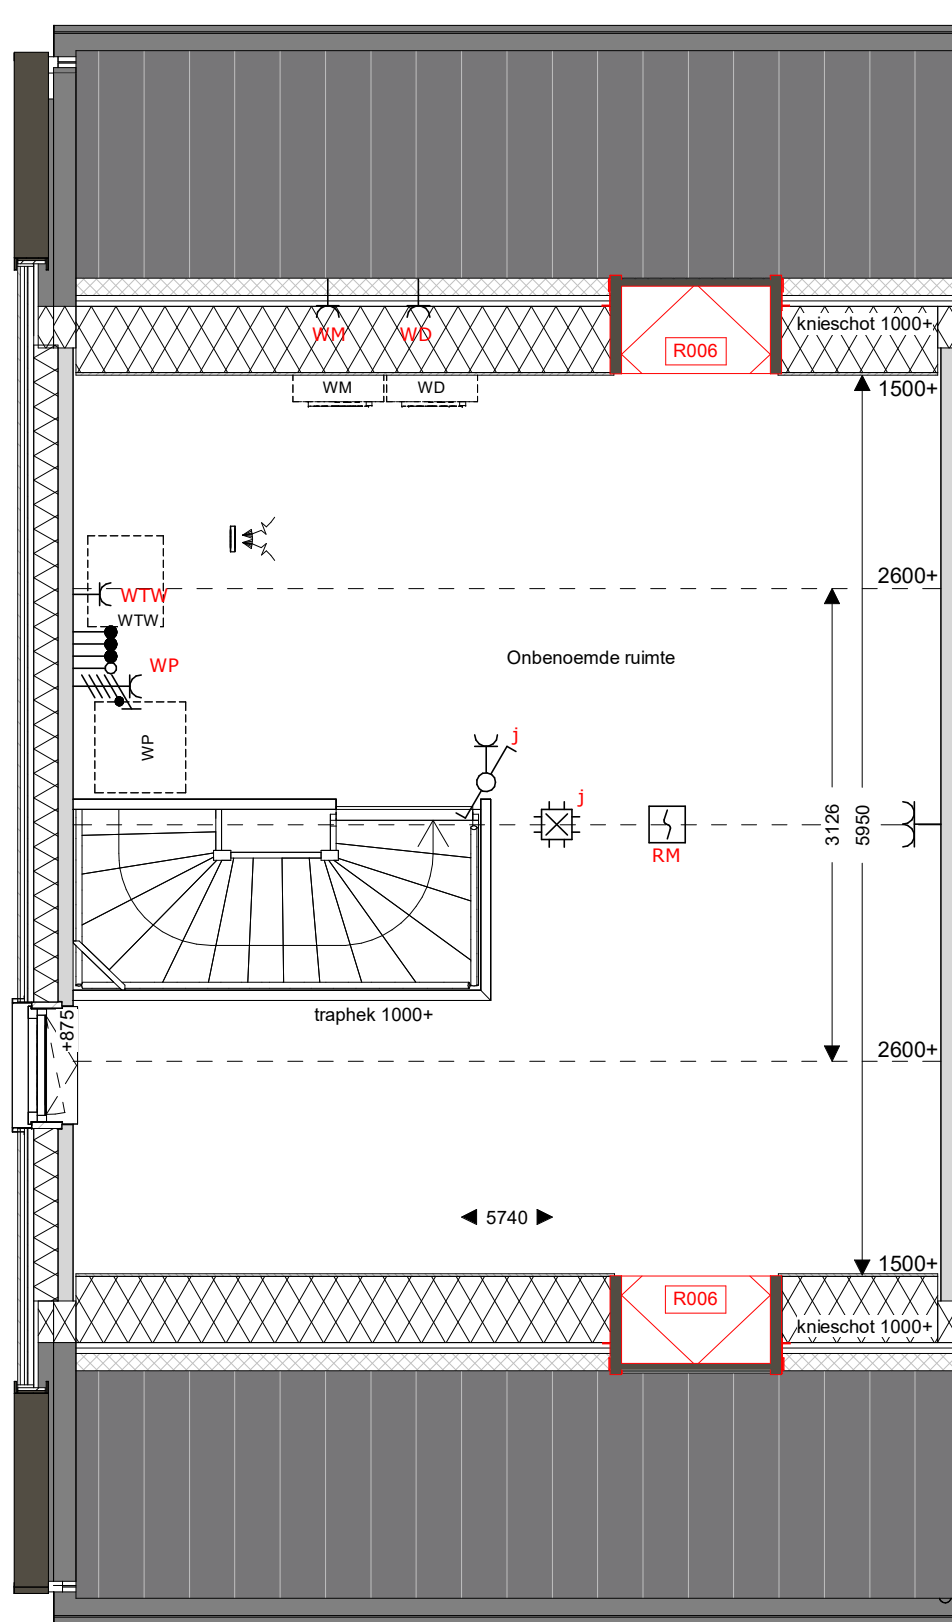

tweede verdieping  
1 : 50

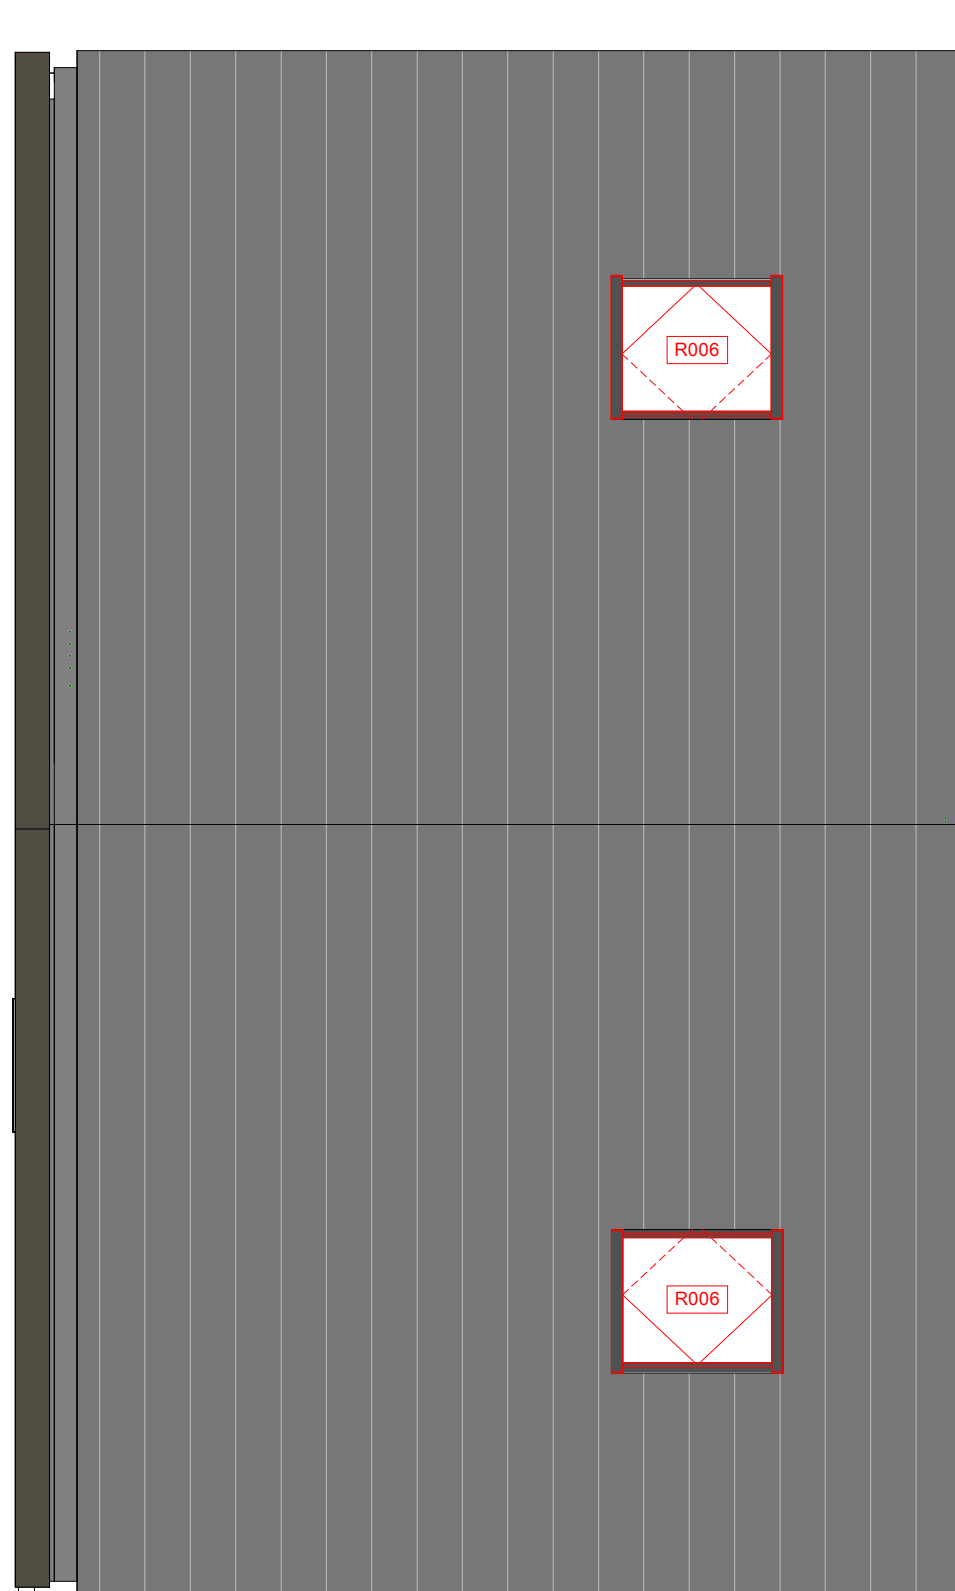

dakaanzicht  
1 : 50

#### Renvooi

- metselewerk
- isolatie
- prefab beton
- wandscheidingswand
- gasbeton binnenwanden
- houten gevel (type B1, B3 en E7)
- metaleid scheidingswand
- WTW-WD
- opstelplaats wasmachine/wasdroger
- WP
- WTW
- Warmtepomp en WTW
- meterkast
- kozijn Verdi met rooster en achterhout
- zonnepaneel
- veermuiskast
- krulpluk
- HWA
- overdort ten behoeve van afwatering van de HWA op eigen terrein lgv overgang kavel naar openbaar gebied
- bevestiging spandraden
- voerverwarming
- ombouw verdeler
- geplaatst in vensterbank
- indicatie hoogte bovenkant vensterbank

opdrachtgever  
project  
fase  
onderwerp

BPD Ontwikkeling BV  
Reeve veld 4, Kampen  
68 woningen  
Verkoop  
B1\_optietekening

schaal  
formaat  
datum  
status

Definitief  
projectnr  
bouwnummer

1:100  
A1  
17-03-2025

40931  
39

saccon

Noord

Saccon bv  
Burg. Reelweg 28  
8021 EW Zwolle  
T 0921 427410  
info@saccon.nl  
www.saccon.nl