


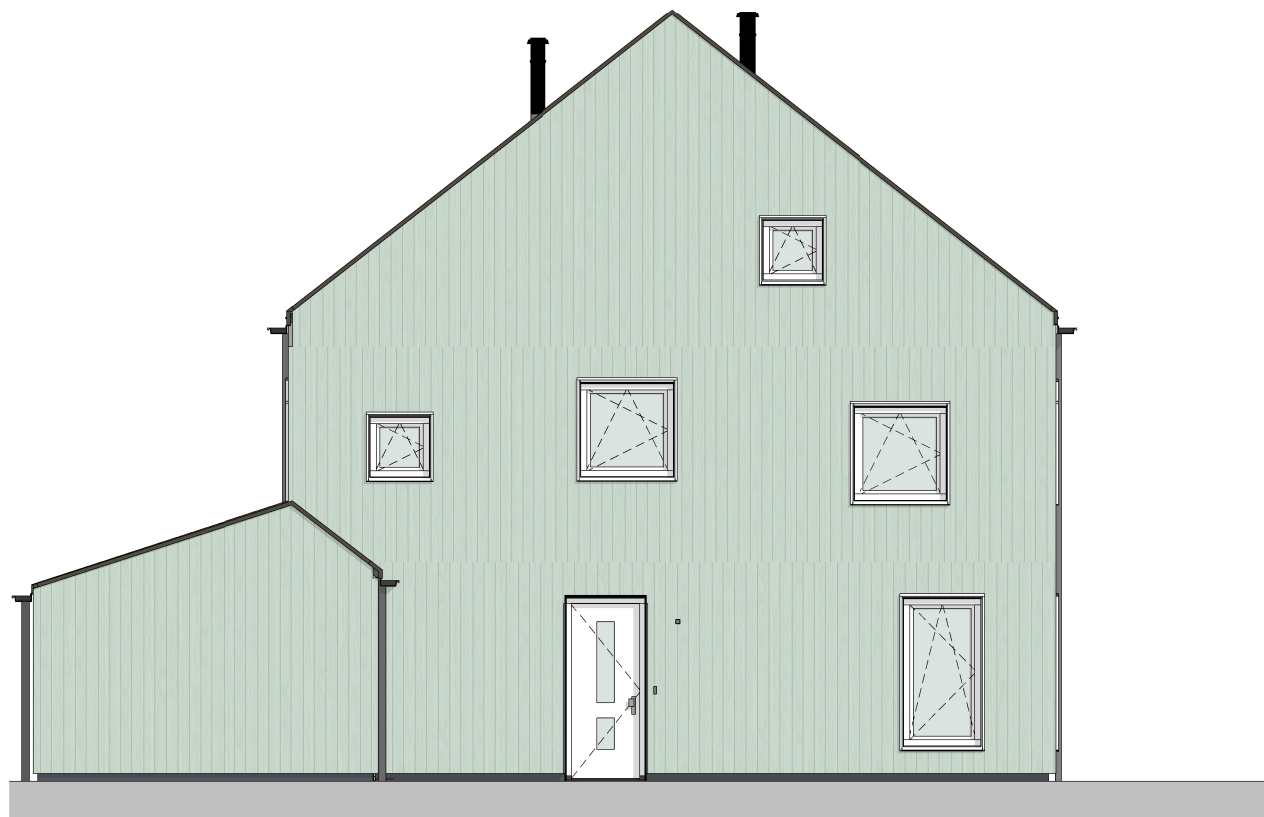


voorgevel  
1 : 100



linkergevel  
1 : 100




achtergevel  
1 : 100

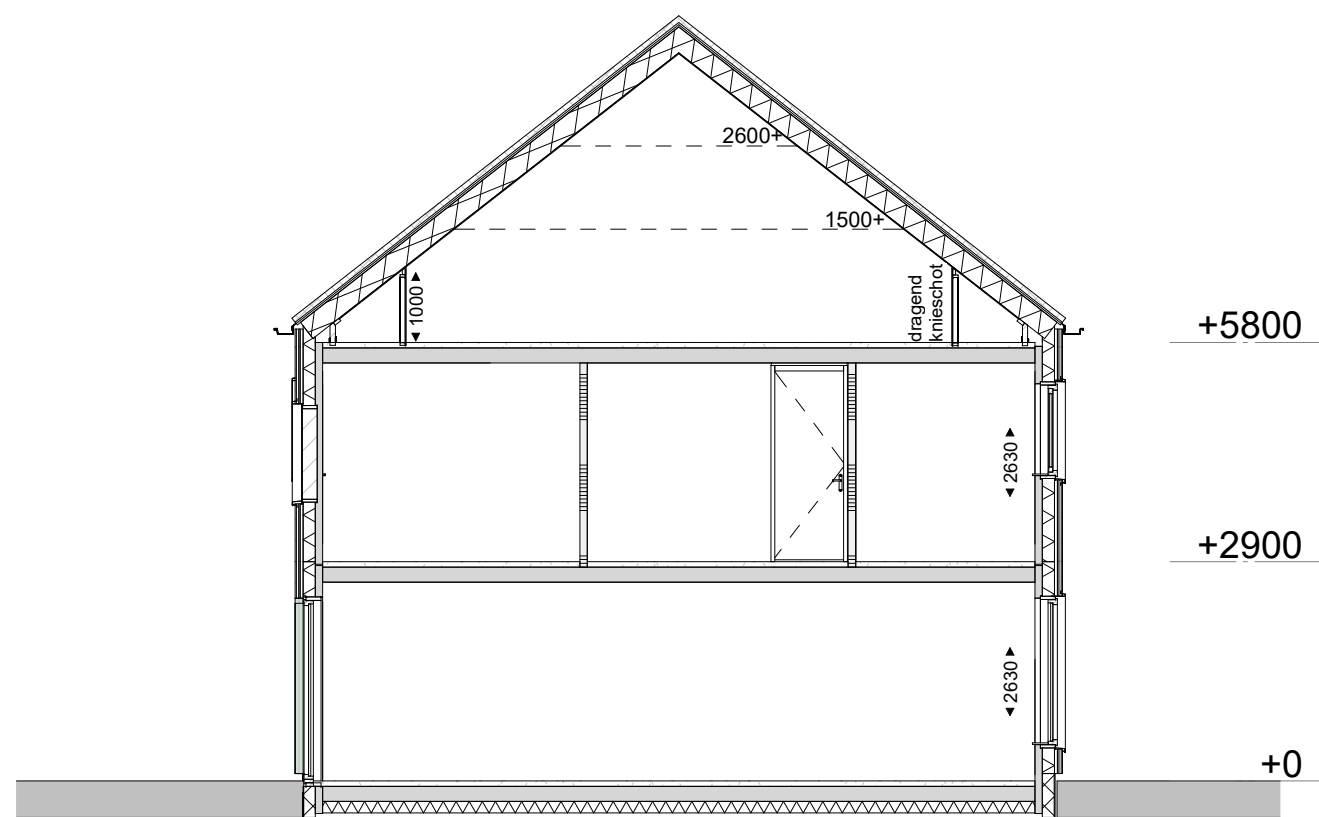


Doorsnede  
1 : 100


	1 polige schakelaar
	serieschakelaar
	wisselschakelaar
	1 polige dimmer
	enk. wcd combi 1p schak.
	lichtaansluitpunt
	wandlicht aansluitpunt
	enkele wandcontactdoos
	dubb. wandcontactdoos hor.
	enk. wandcontactdoos data
	enk. wandcontactdoos cai
	beldrukker
	signaalgever deurbel
	rookmelder optisch
	verdeelkast
	rookmelder optisch
	centraal aardpunt
	leiding bedraad thermostaat
	leiding loos ( controle draad)
	continustroom
	perilex wcd 2x230V
	perilex wcd 400V 3F+N+A
	werkschakelaar 230V
	werkschakelaar 400V
	aardscherm

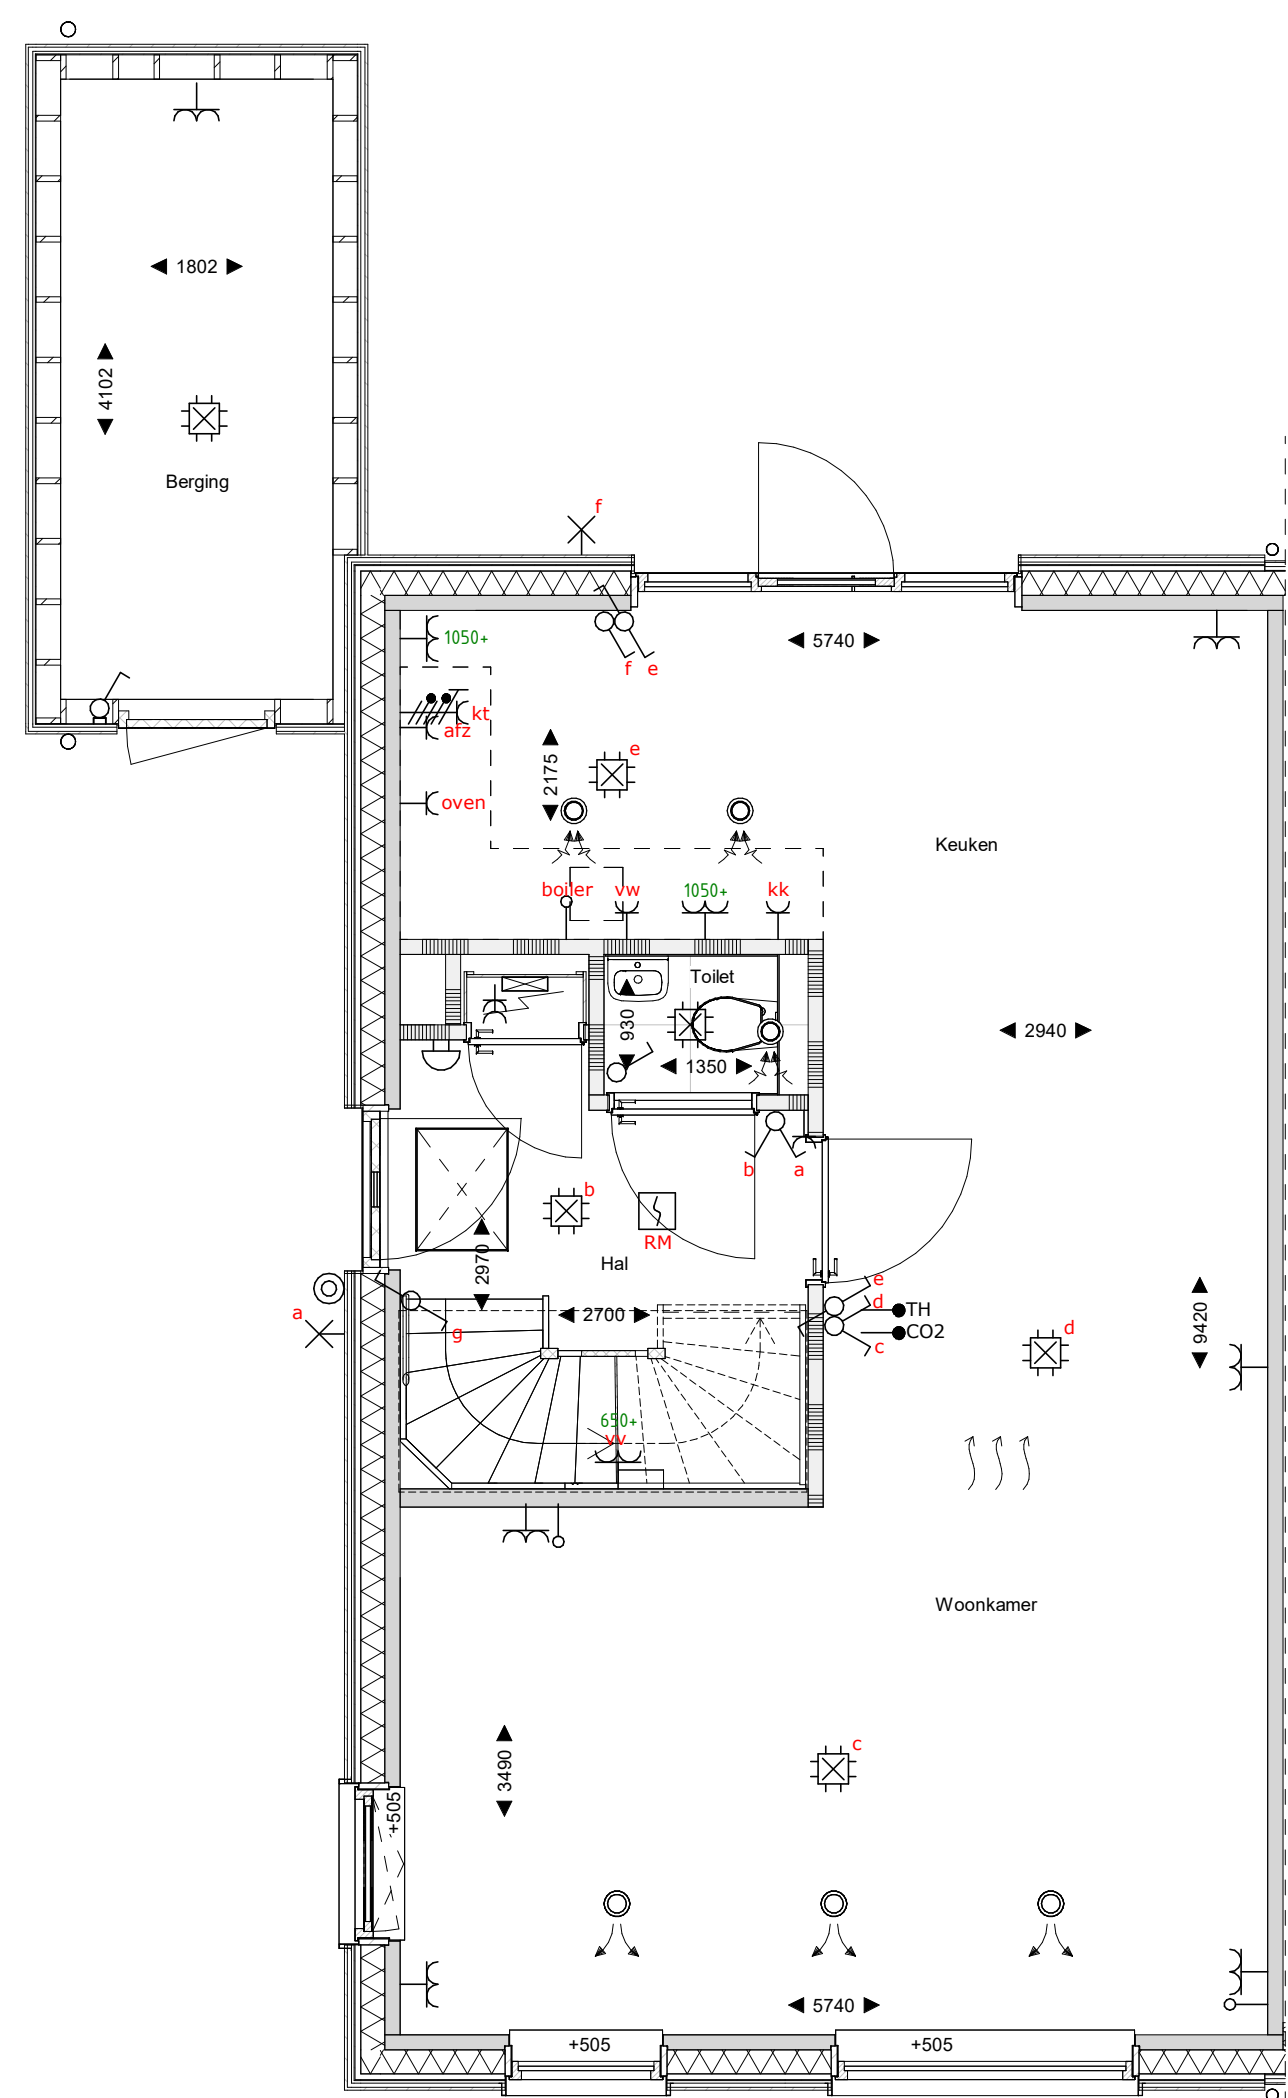


begane grond  
1 : 50

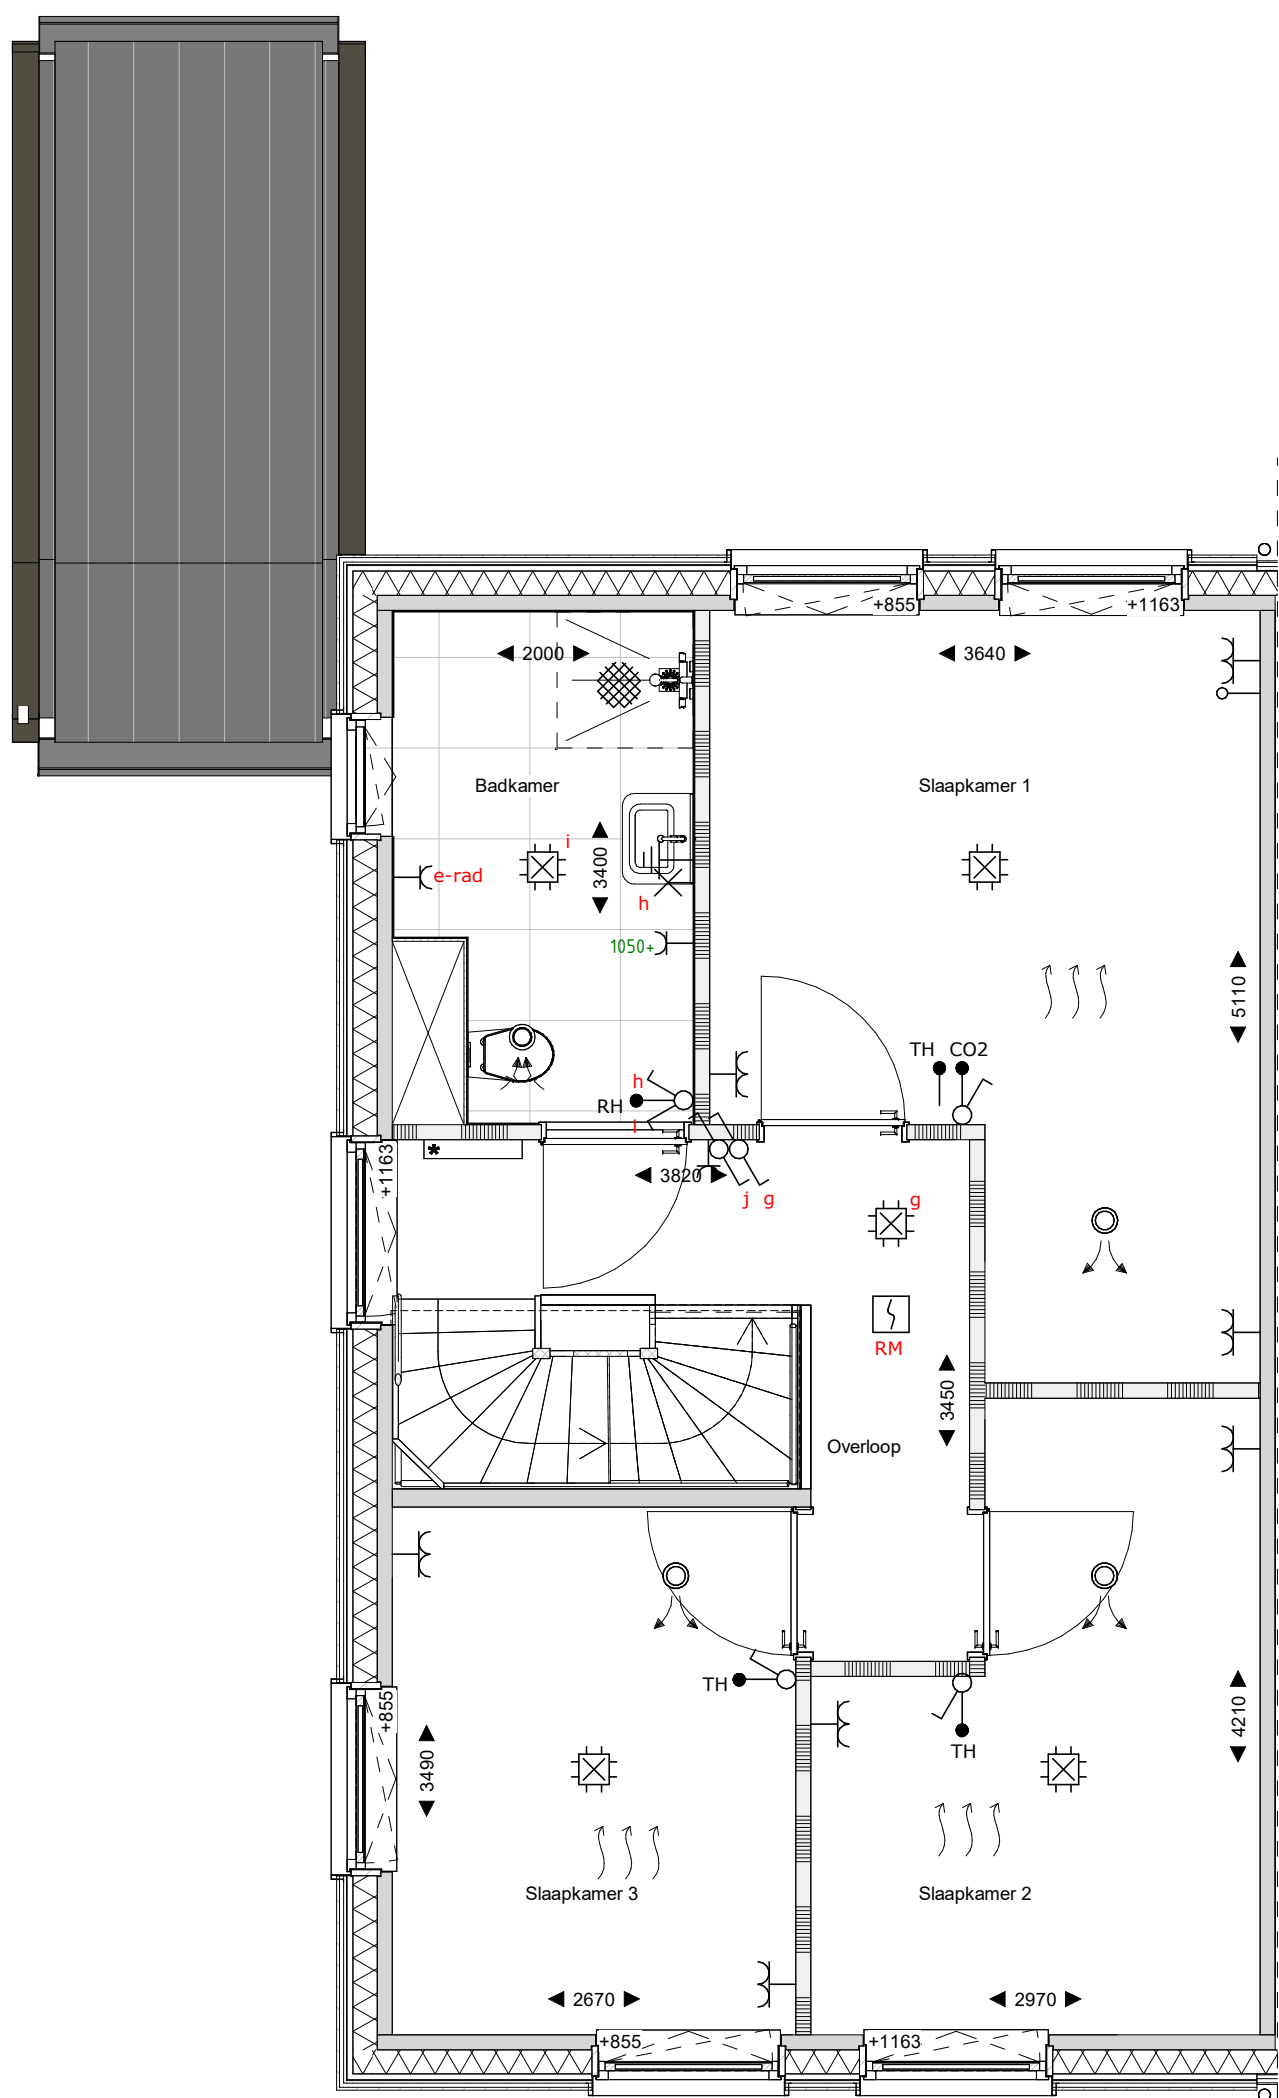


eerste verdieping  
1 : 50

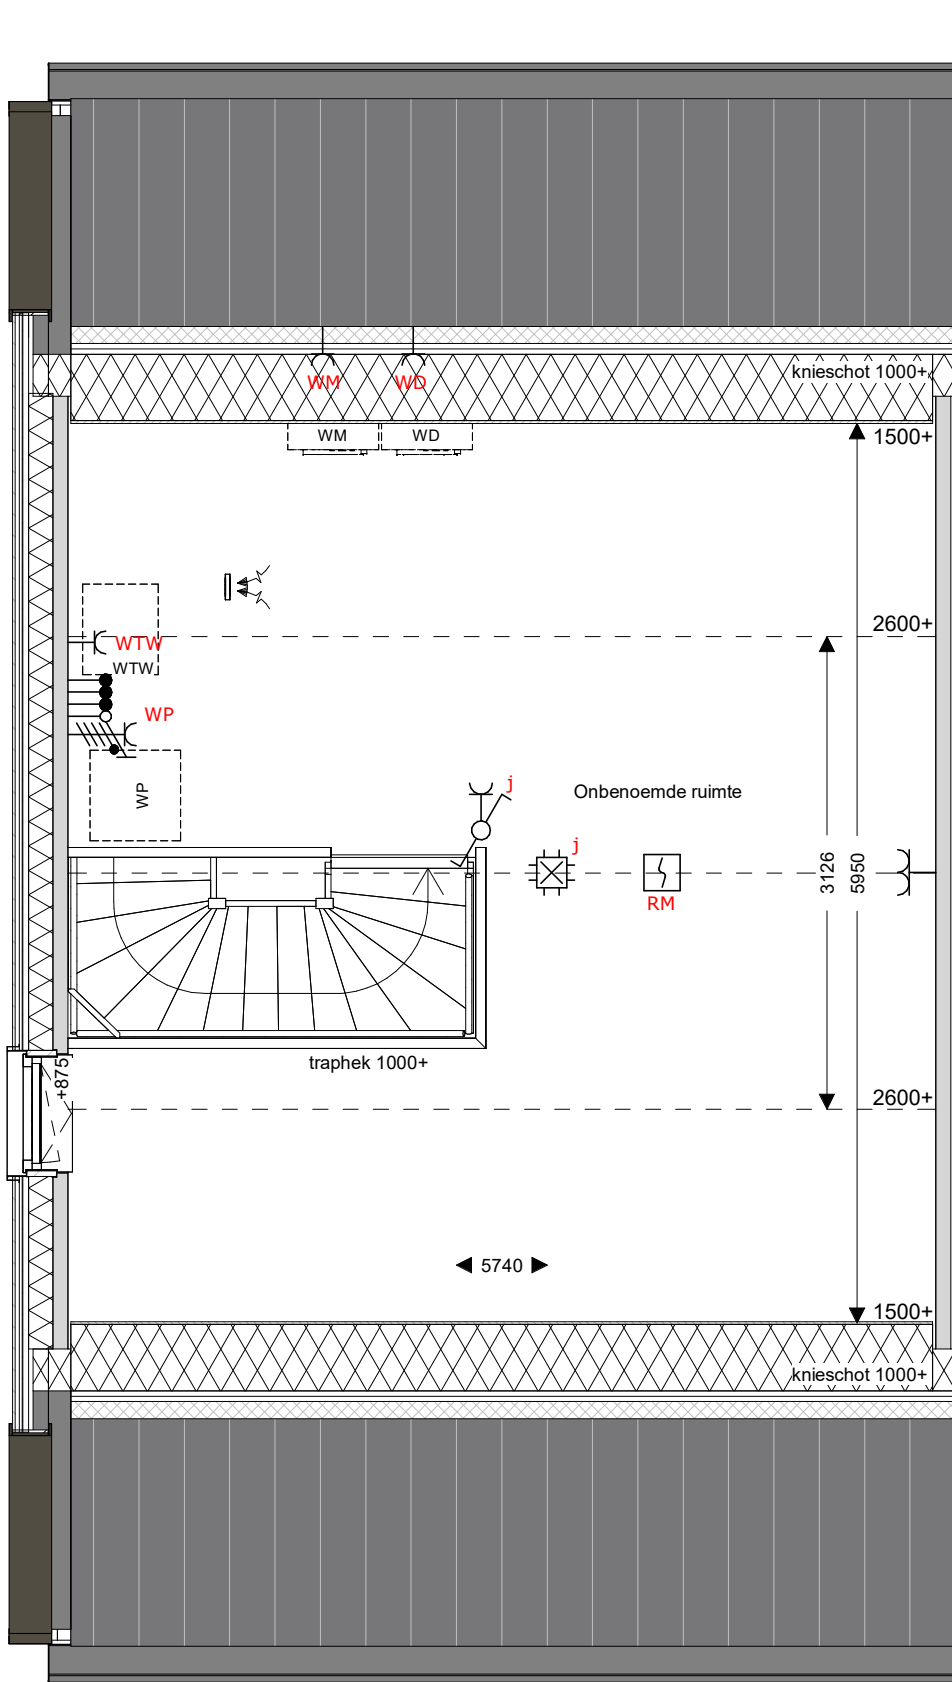

tweede verdieping  
1 : 50

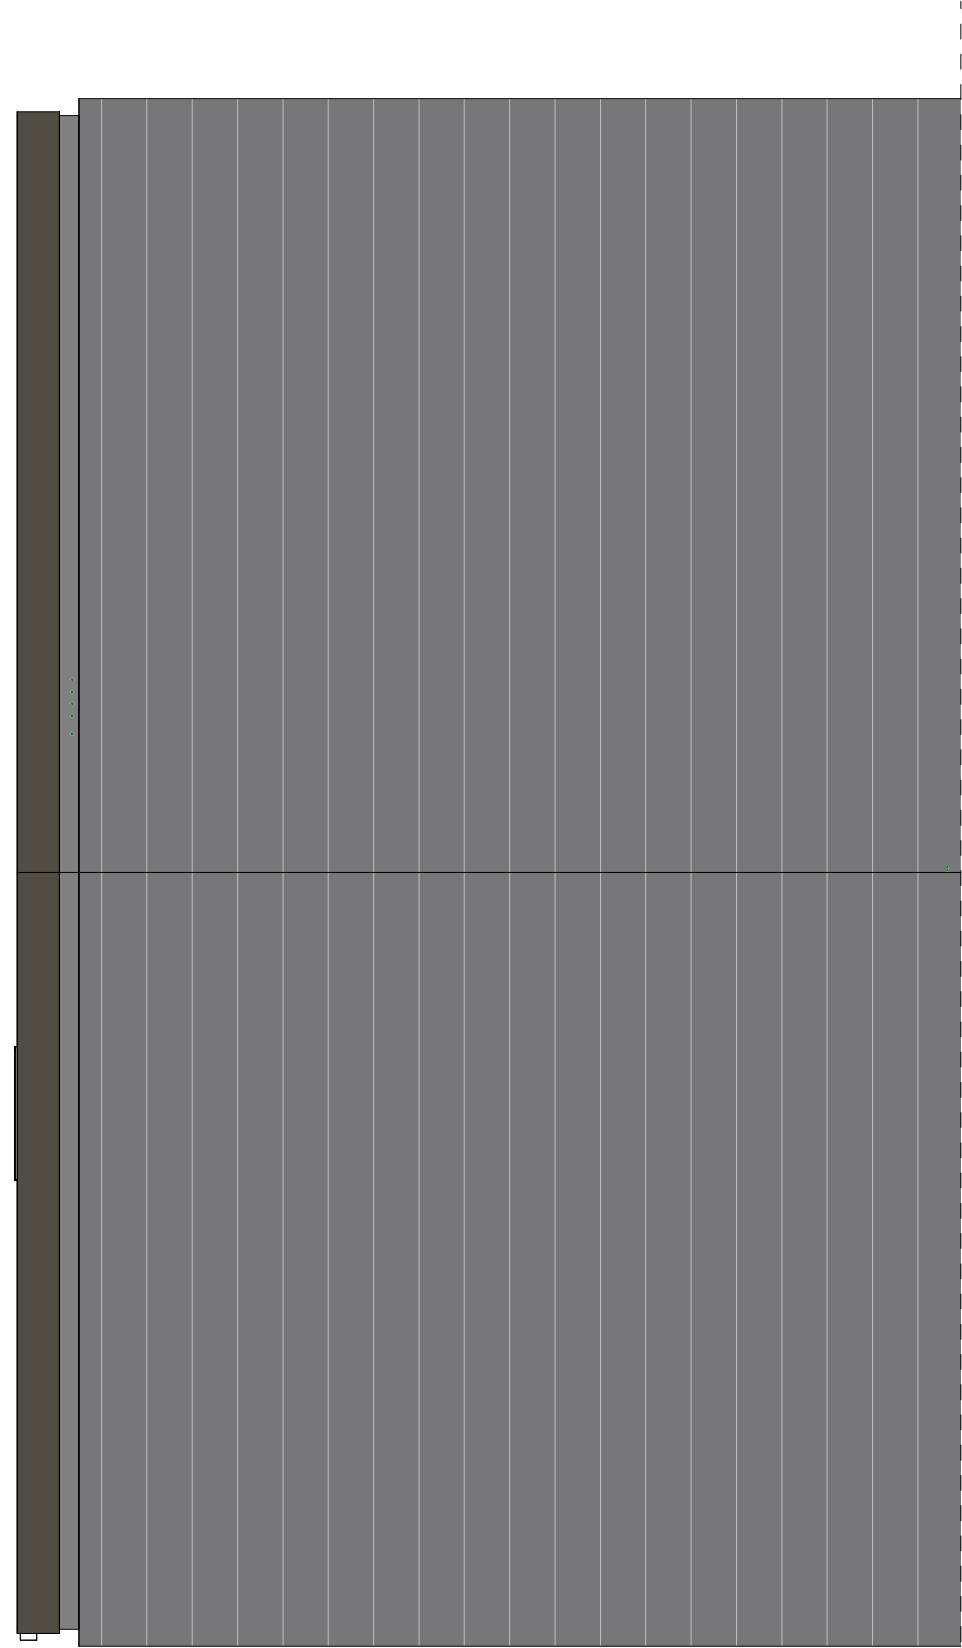

dakaanzicht  
1 : 50

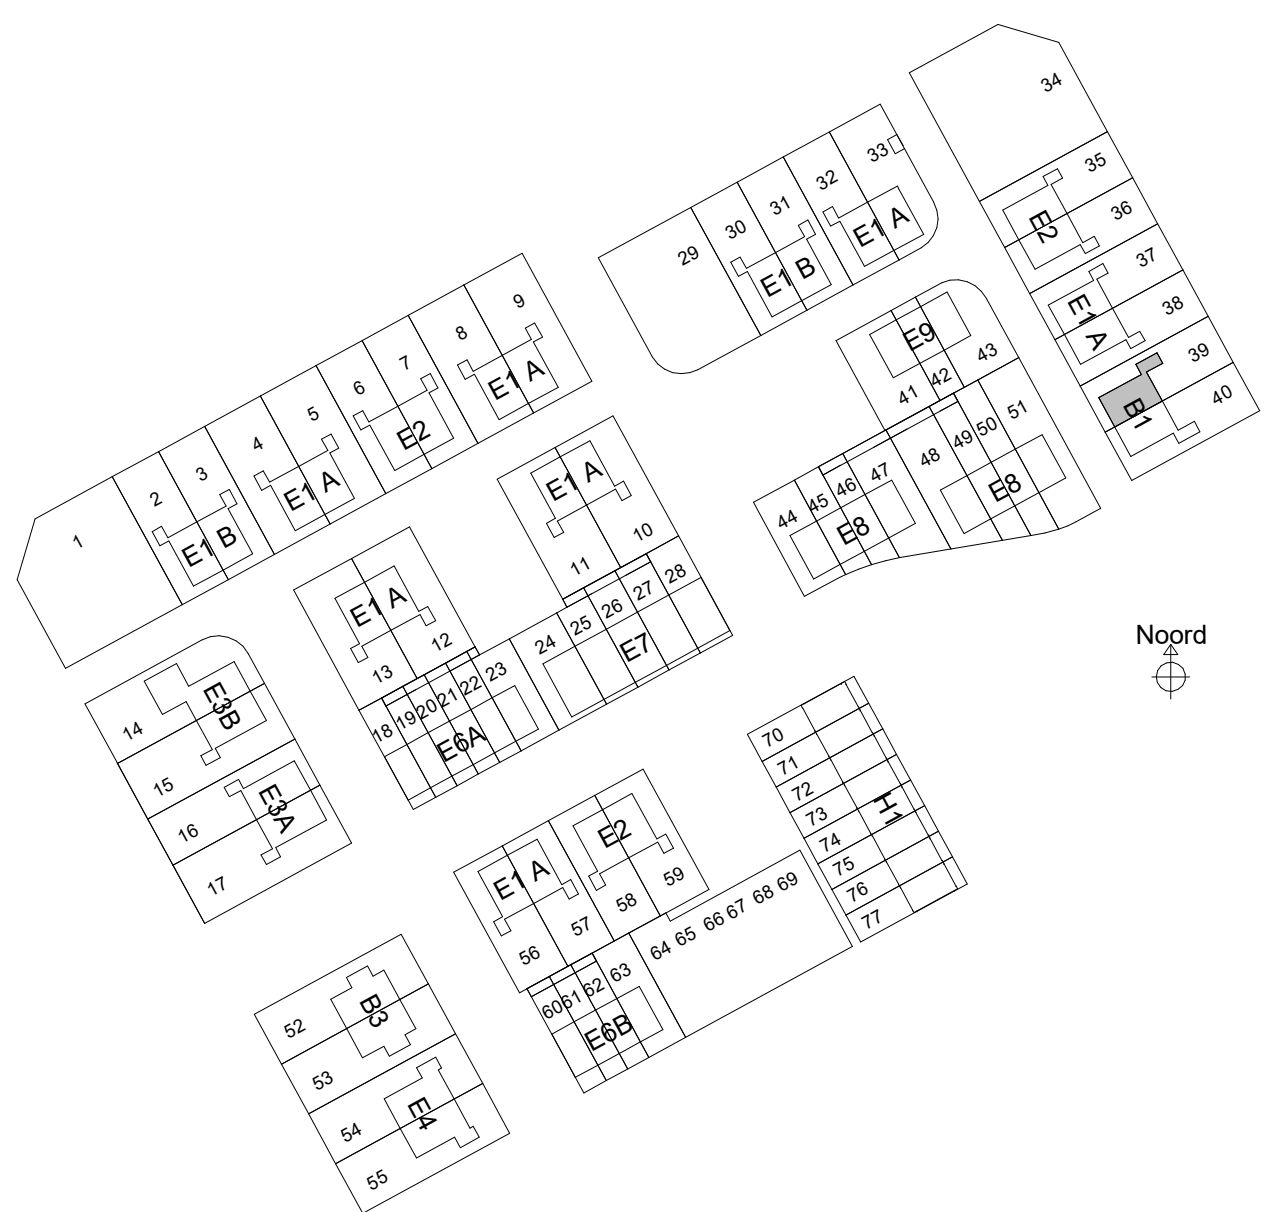

sacn

Sacn bv  
Bun. Reeweg 28  
8021 EV Zele  
I www.sacn.nl

Noord

Er kunnen geen rechten worden ontleend aan de volgende op deze tekening aangegeven zaken:  
- Artist impressions en 3D weergaves  
- Situatietekening en inschrijving in openbaar gebied  
- Geweelschichten van eventuele andere op deze tekening aangegeven bebouwing  
- Weergave van aangrenzende bebouwing zoals boomkruinen, etc. zijn aan veranderingen onderhevig  
- PV panelen, definitief aantal PV panelen is afhankelijk van de definitieve BEHG berekeningen. Indicatieve situering van de PV panelen is weergegeven op deze tekening  
- Dakopbouw, definitieve opbouw en afmetingen van de definitieve installaties. Indicatieve situering van de dakopbouw is weergegeven op deze tekening  
De op de tekening aangegeven maten zijn in millimeters, excl. (vrij) afwerkingen en kunnen in de praktijk 1 à 2% afwijken  
De plaatsnamen zijn qua maatvoering niet geschikt voor opstellingen door koper aan de hand

#### Renvooi

	metaalwerk
	isolatie
	prefab beton wand/scheidingswand
	gasbeton binnenwanden
	houten gevel (type B1, B3 en E7)
	metaalclad scheidingswand

	Wt+Vd
	WP
	WTW
	Warmtepomp en WTW
	meterkast
	Verdi met rooster en achterhout

	zonnepaneel
	HWA
	overstort ten behoeve van afwatering van de HWA op eigen terrein lgv overgang kavel naar openbaar gebied
	veerwaskast
	bevestiging spandraden
	voerverwarming
	geplaatst in vensterbank
	indicatie hoogte bovenkant vensterbank

opdrachtgever

project

fase

onderwerp

BPD Ontwikkeling BV  
Reeve veld 4, Kampen  
68 woningen  
Verkoop  
B1\_verkoopstekening

schaal

formaat

datum

status

Definitief

projectnr

bouwnummer

1:100

A1

17-03-2025

40931

39