



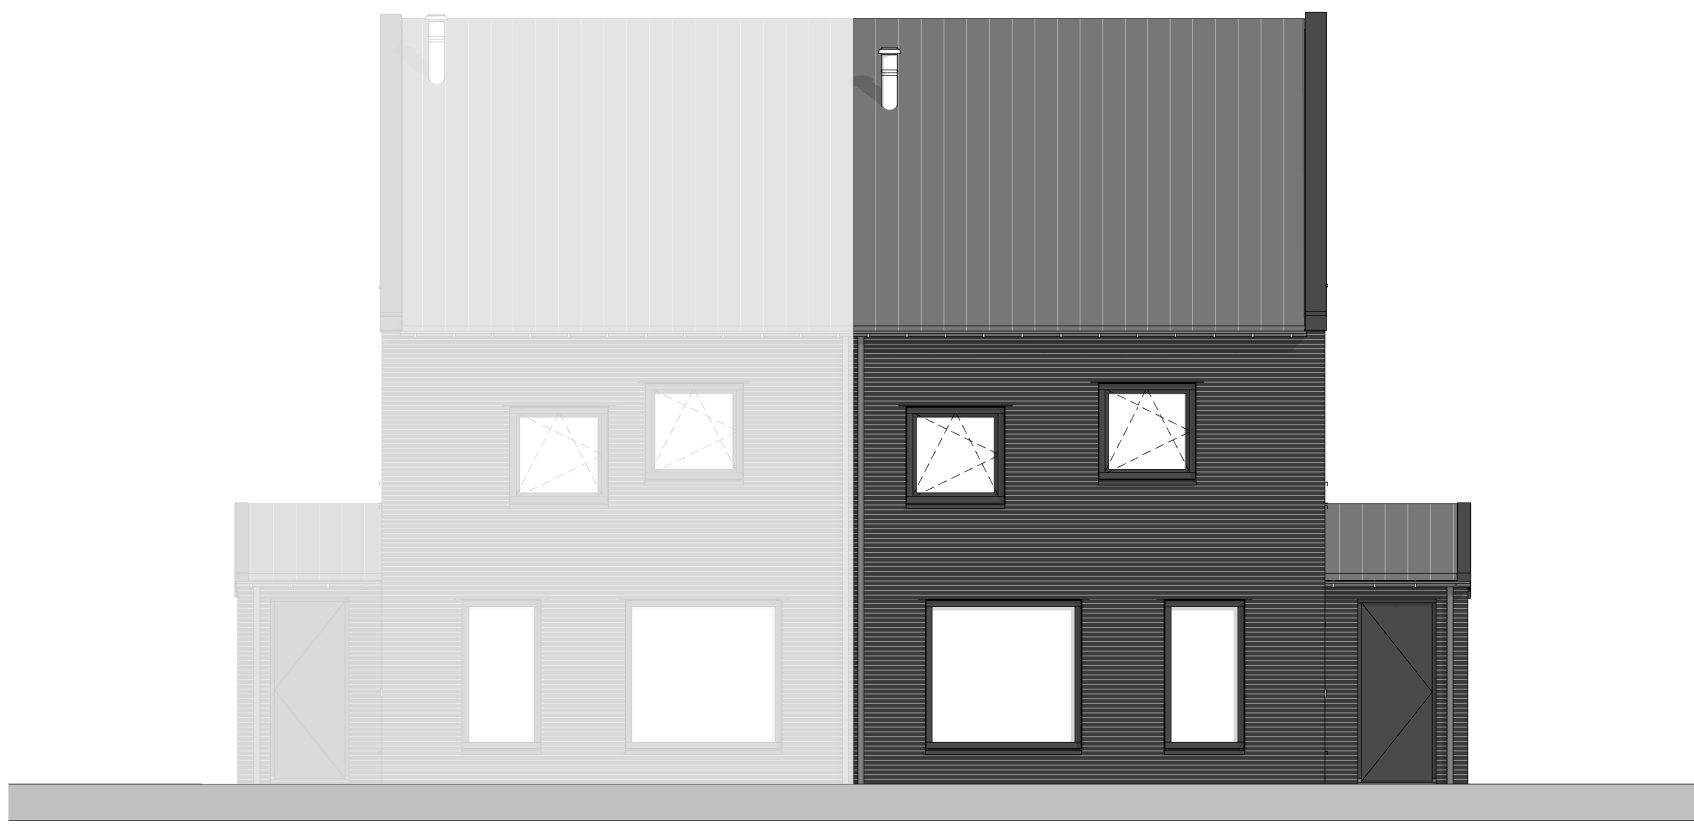


voorgevel
1 : 100

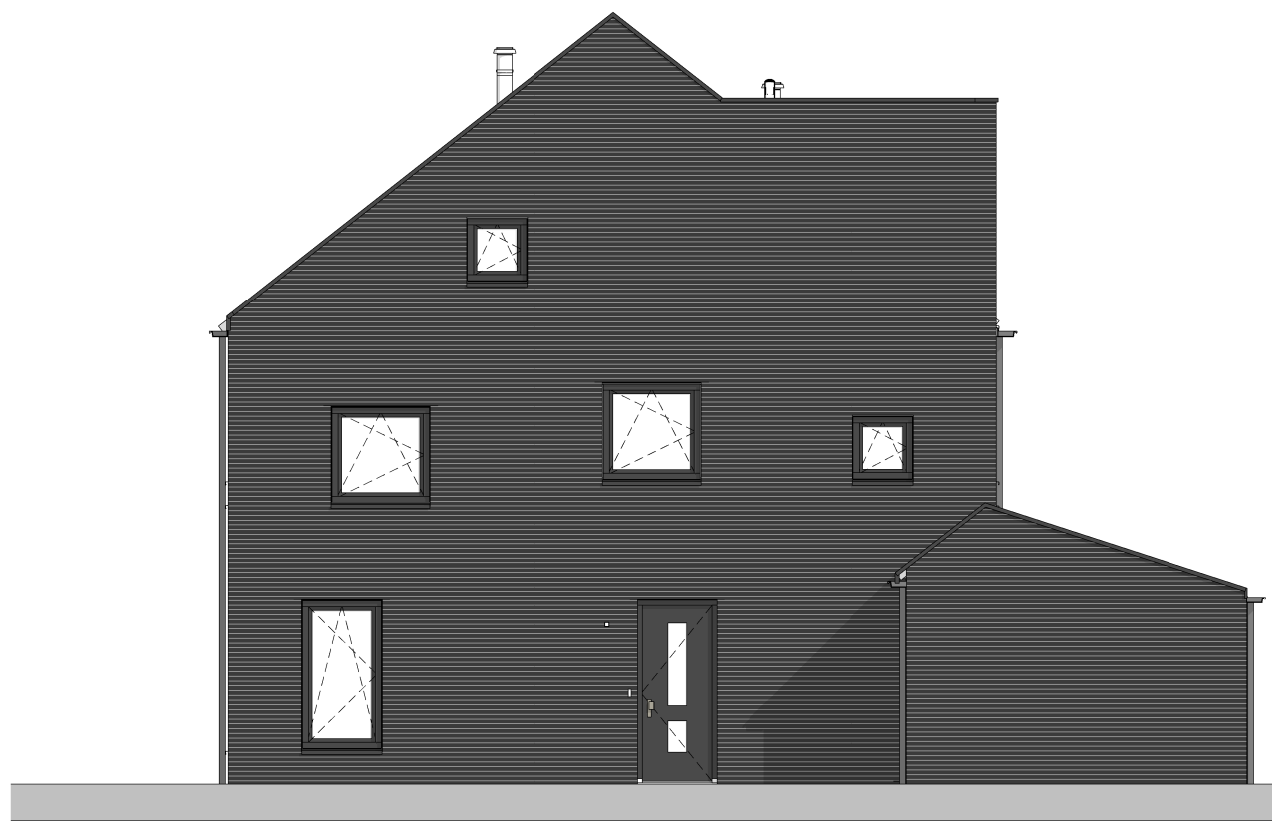

rechtergevel
1 : 100




achtergevel
1 : 100

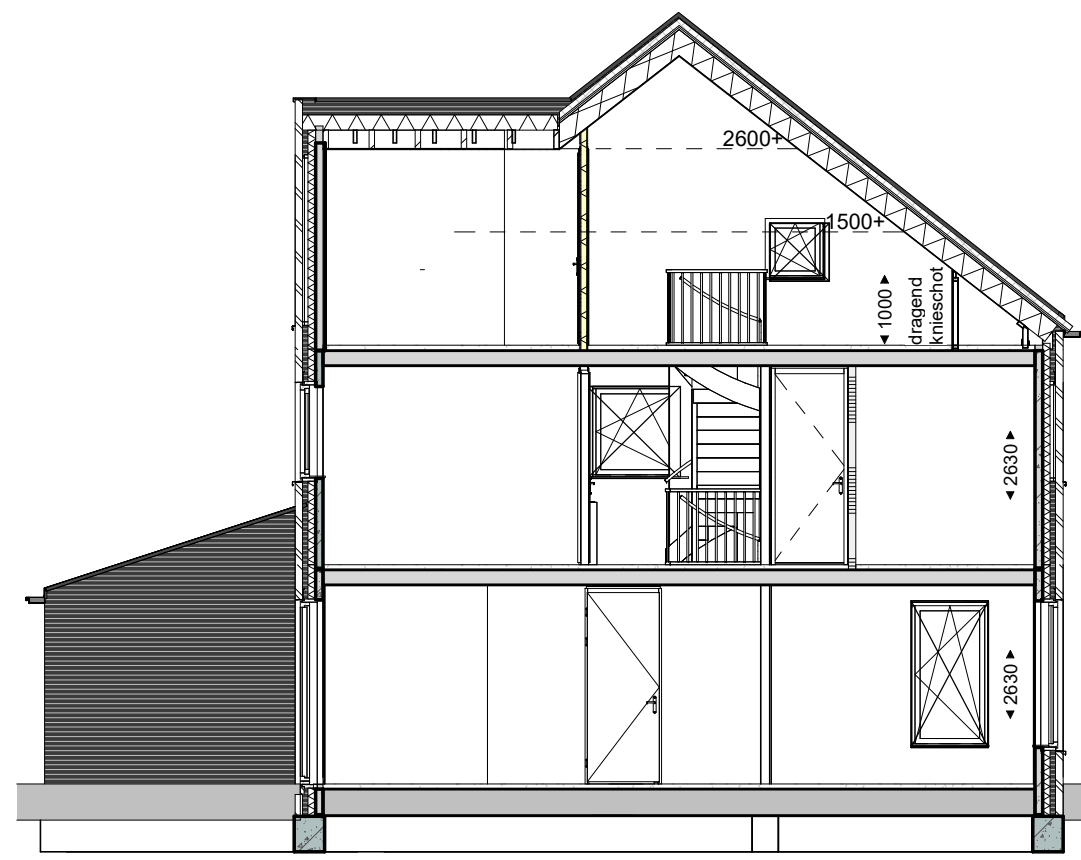


Doorsnede
1 : 100


	1 polige schakelaar
	serieschakelaar
	wisselschakelaar
	1 polige dimmer
	enk. wcd combi 1p schak.
	lichtaansluitpunt
	wandlicht aansluitpunt
	enkele wandcontactdoos
	dubb. wandcontactdoos hor.
	enk. wandcontactdoos data
	enk. wandcontactdoos cai
	beldrukker
	signaalgever deurbel
	rookmelder optisch
	verdeelkast
	rookmelder optisch
	centraal aardpunt
	leiding bedraad thermostaat
	leiding loos (controle draad)
	continustroom
	perilex wcd 2x230V
	perilex wcd 400V 3F+N+A
	werkschakelaar 230V
	werkschakelaar 400V
	aardscherm

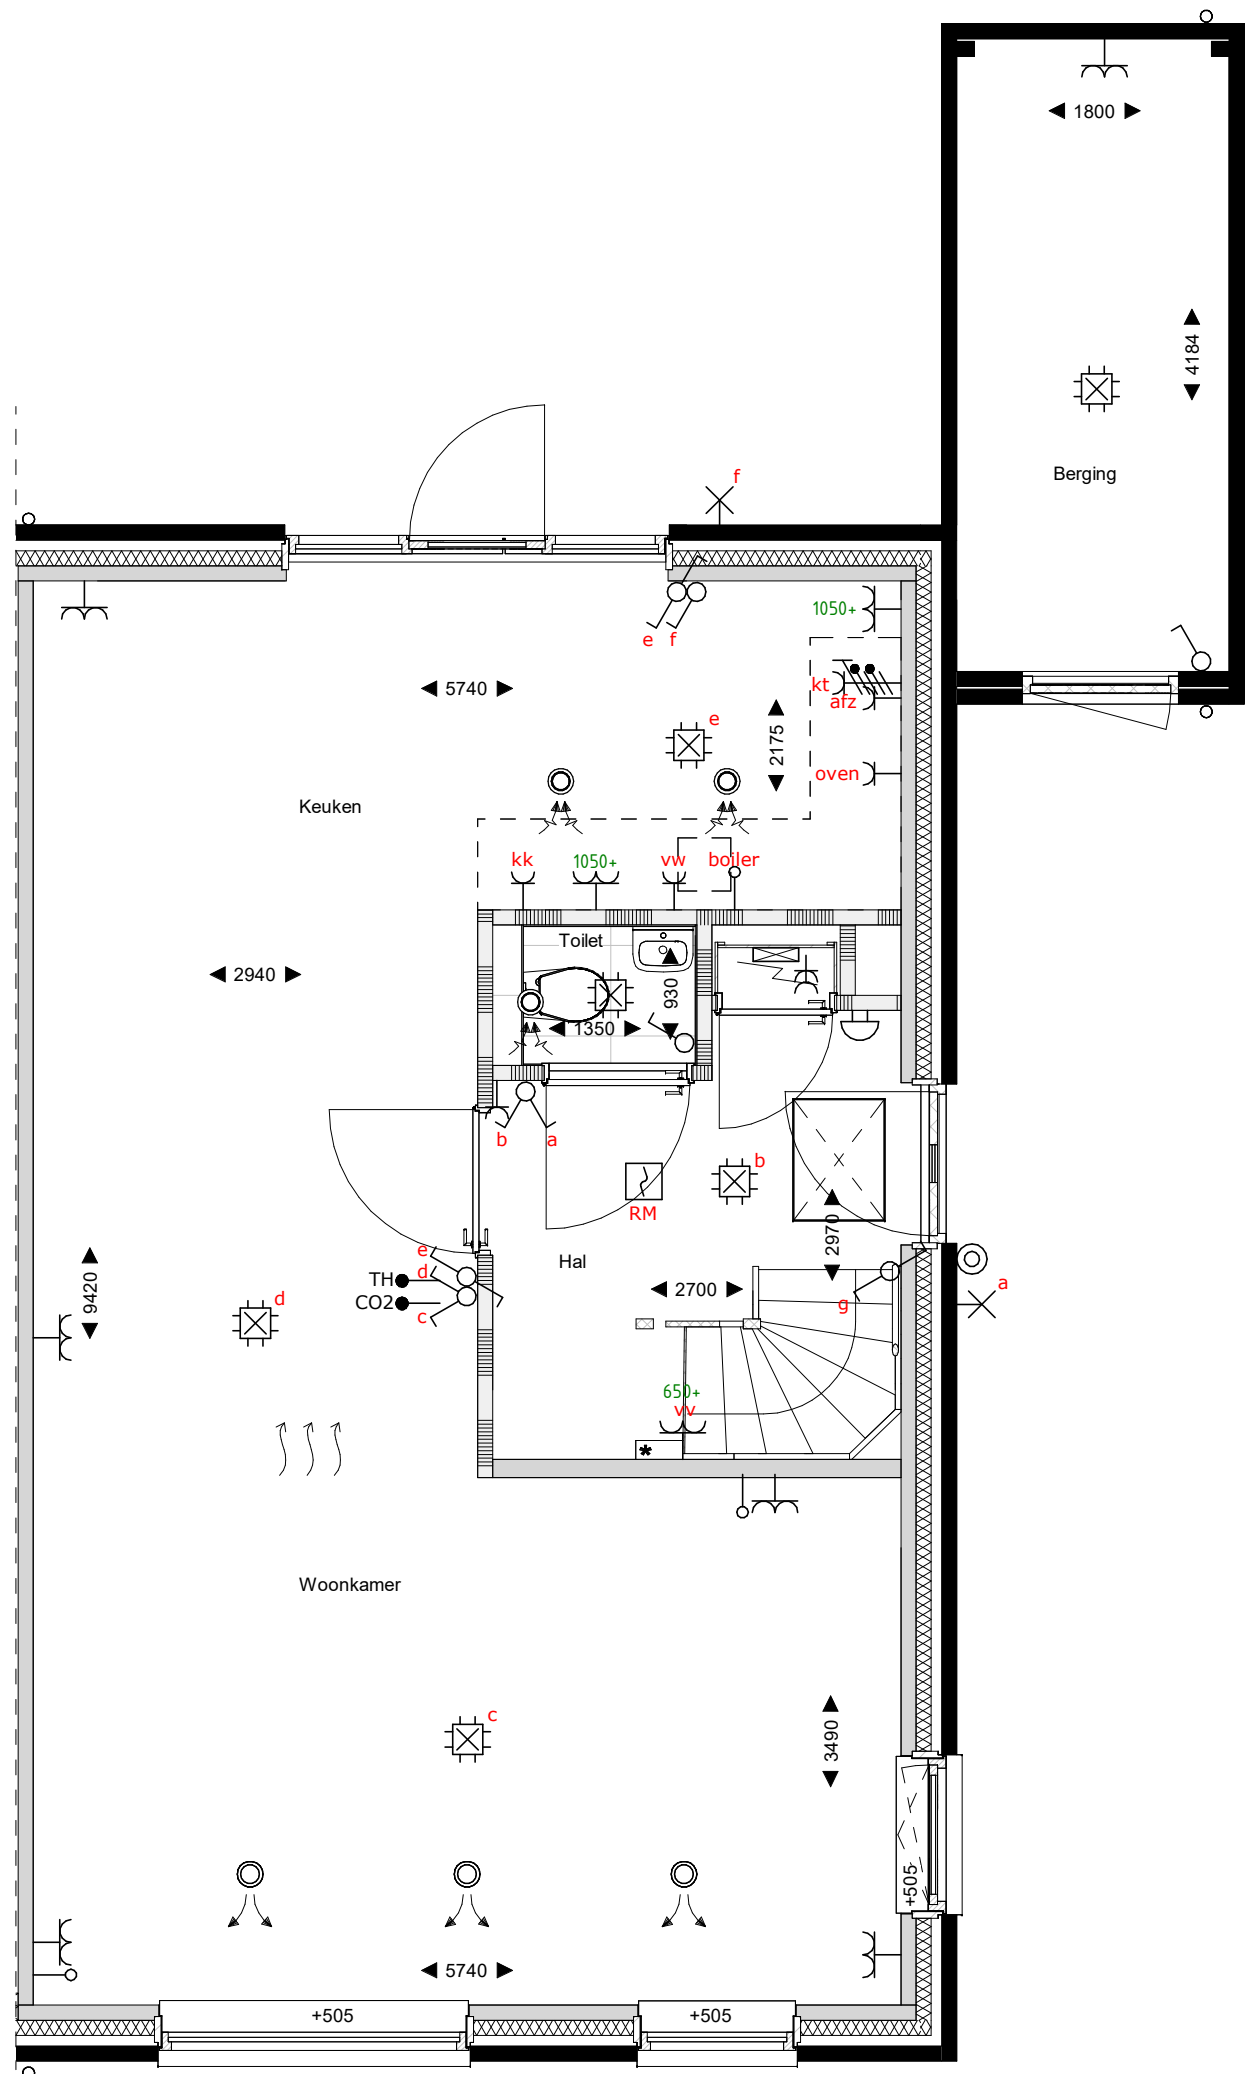


begane grond
1 : 50

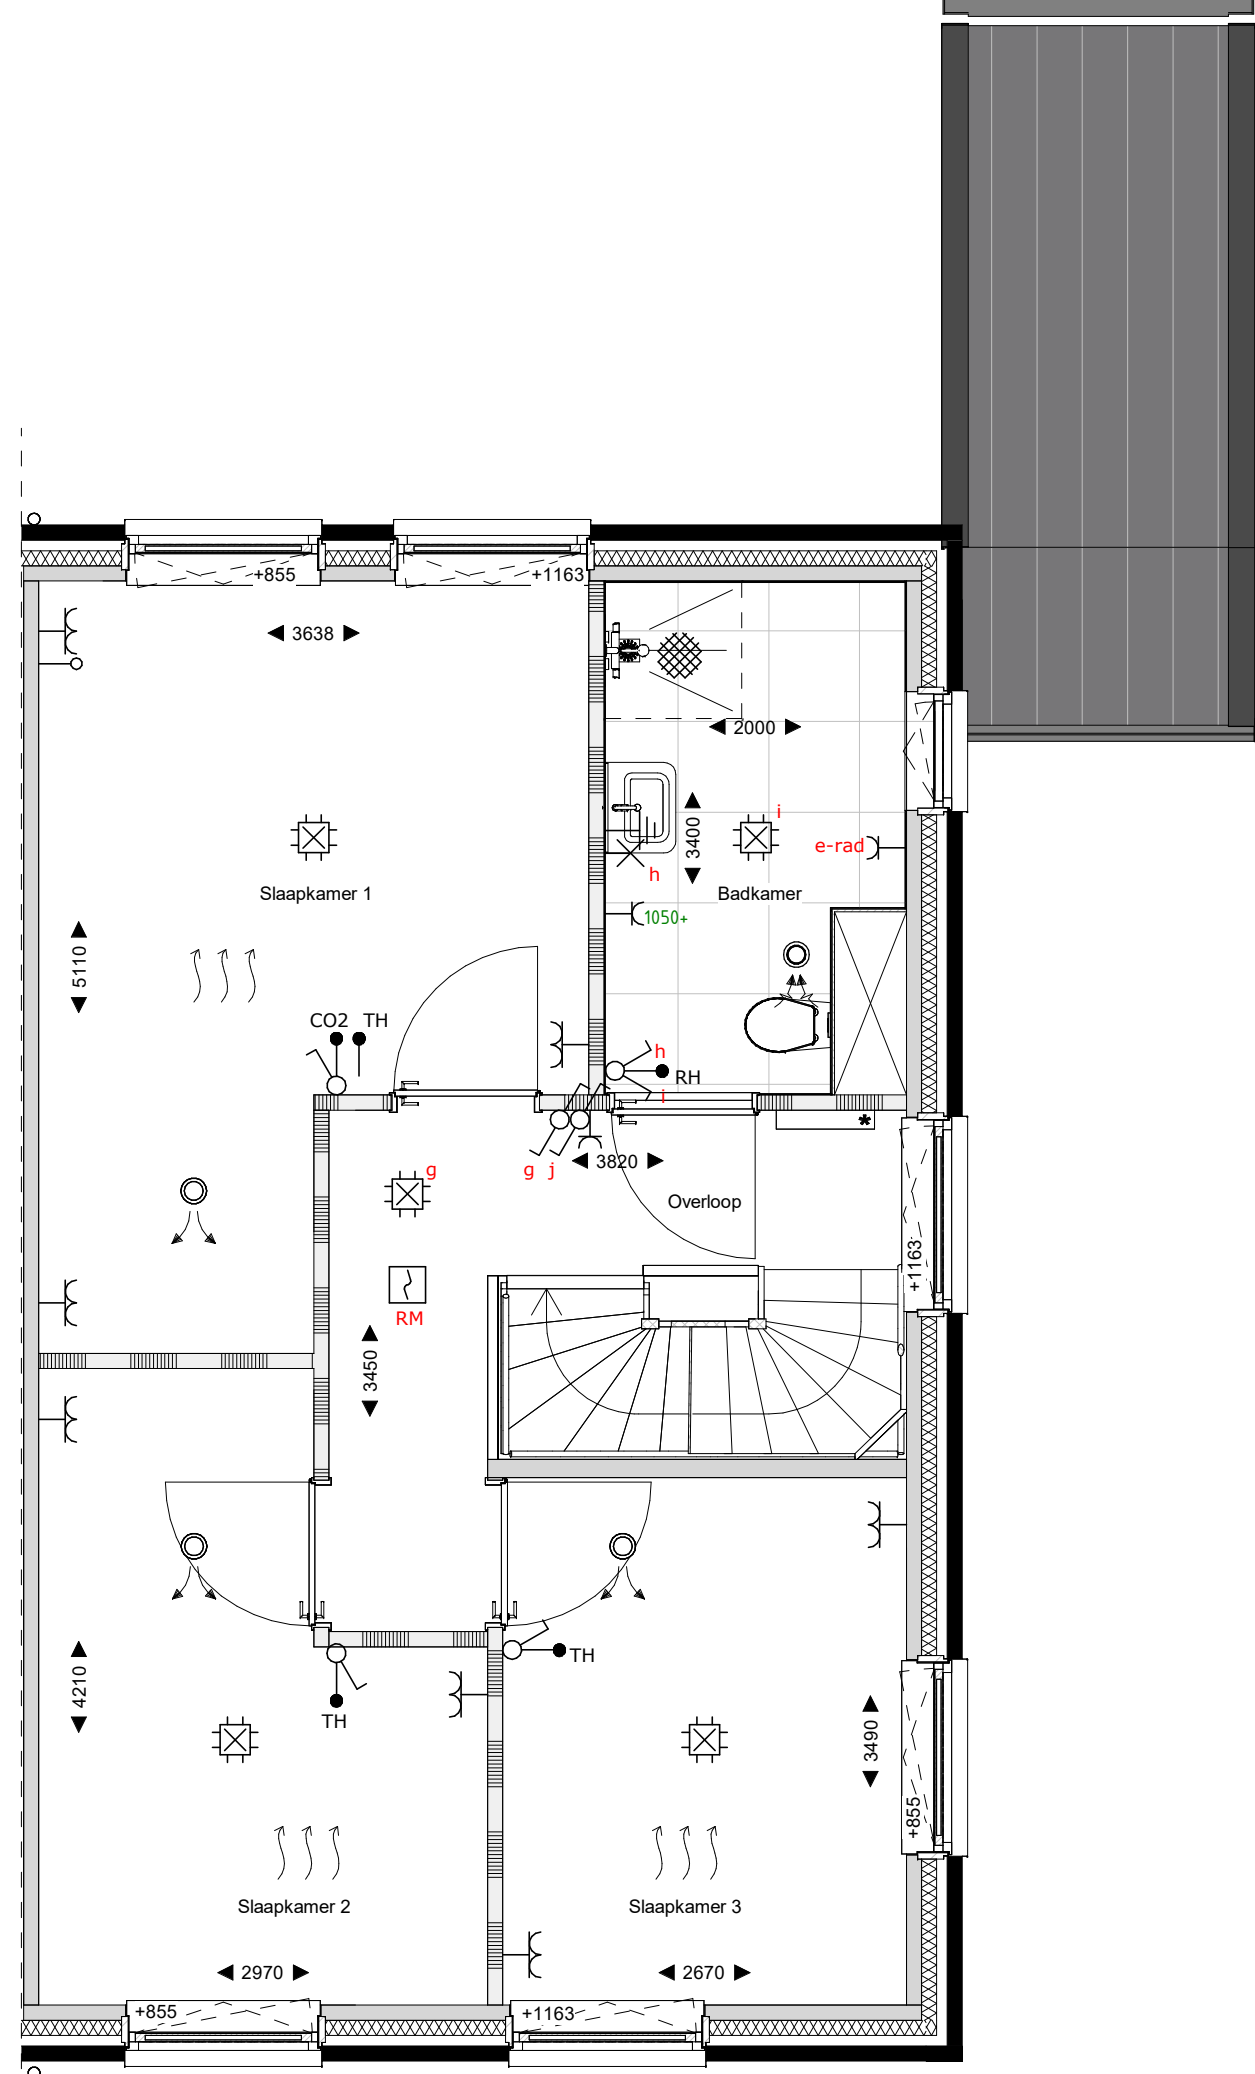


eerste verdieping
1 : 50

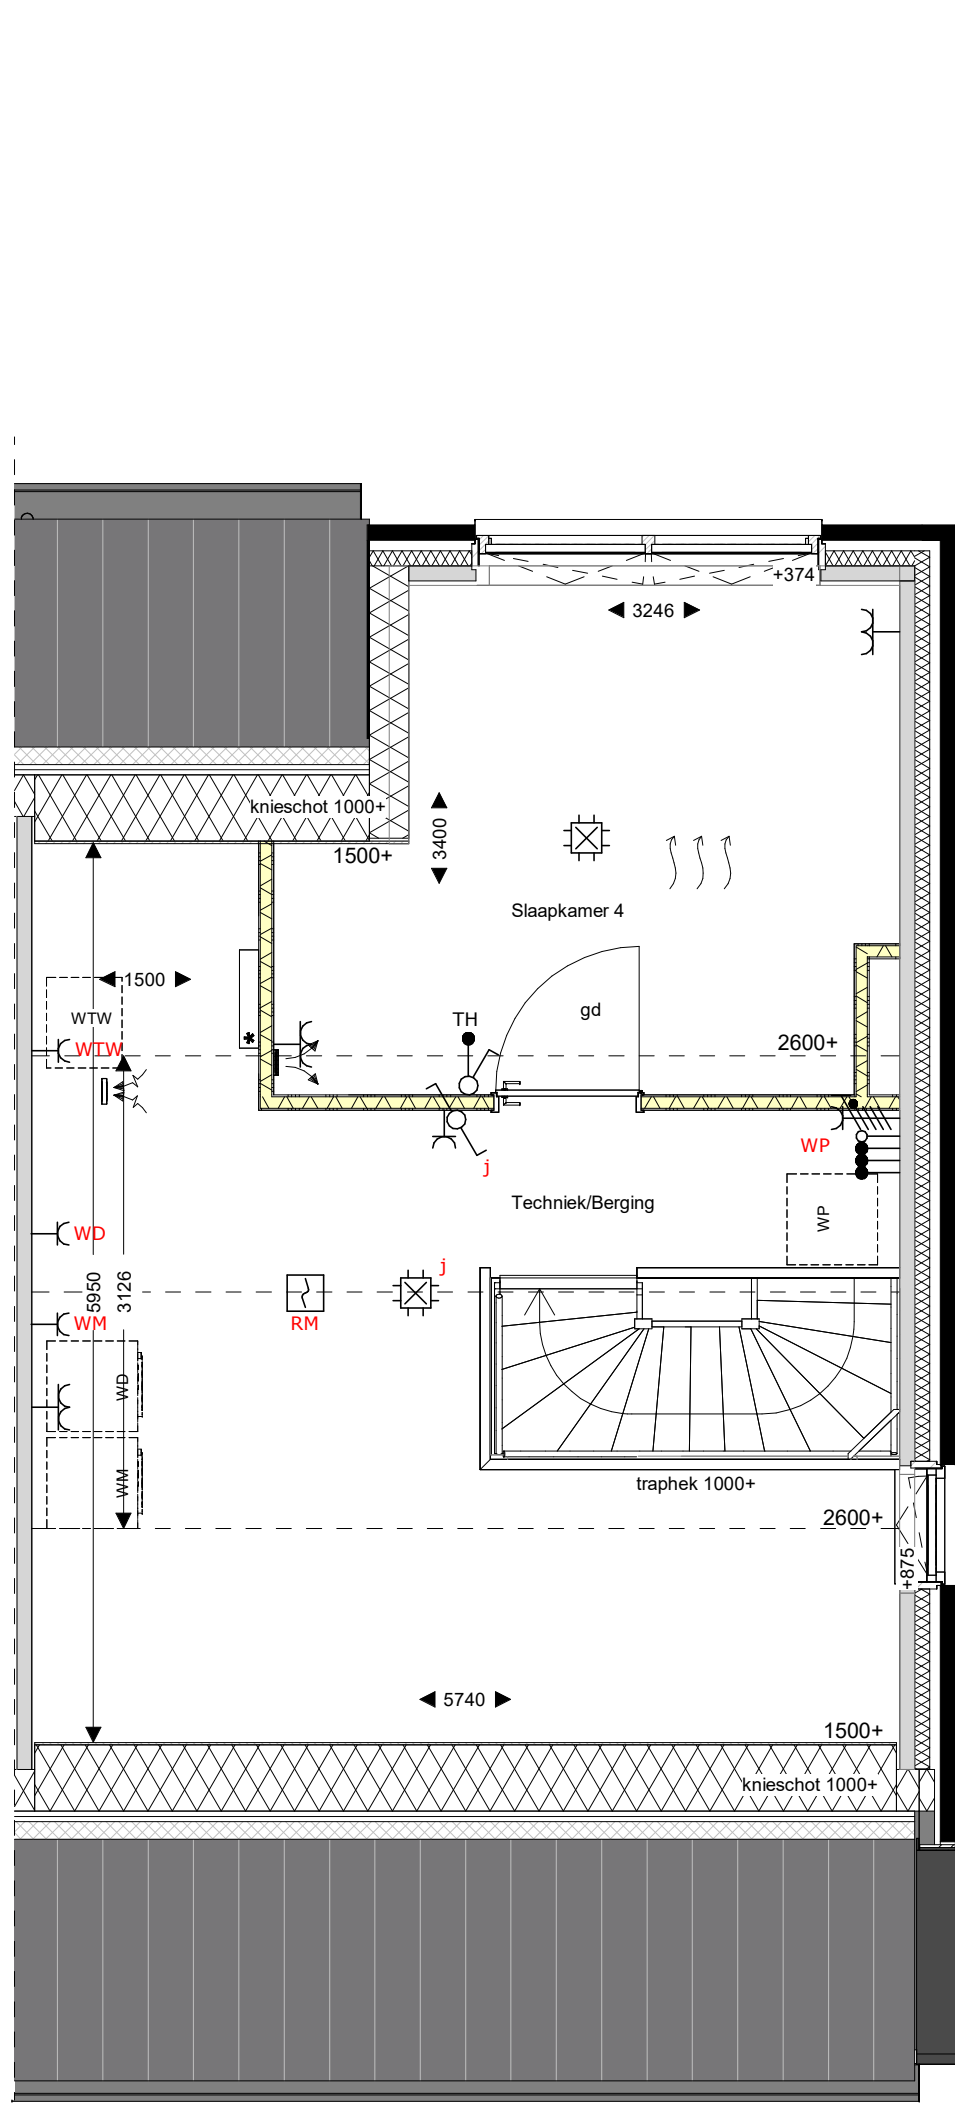

tweede verdieping
1 : 50

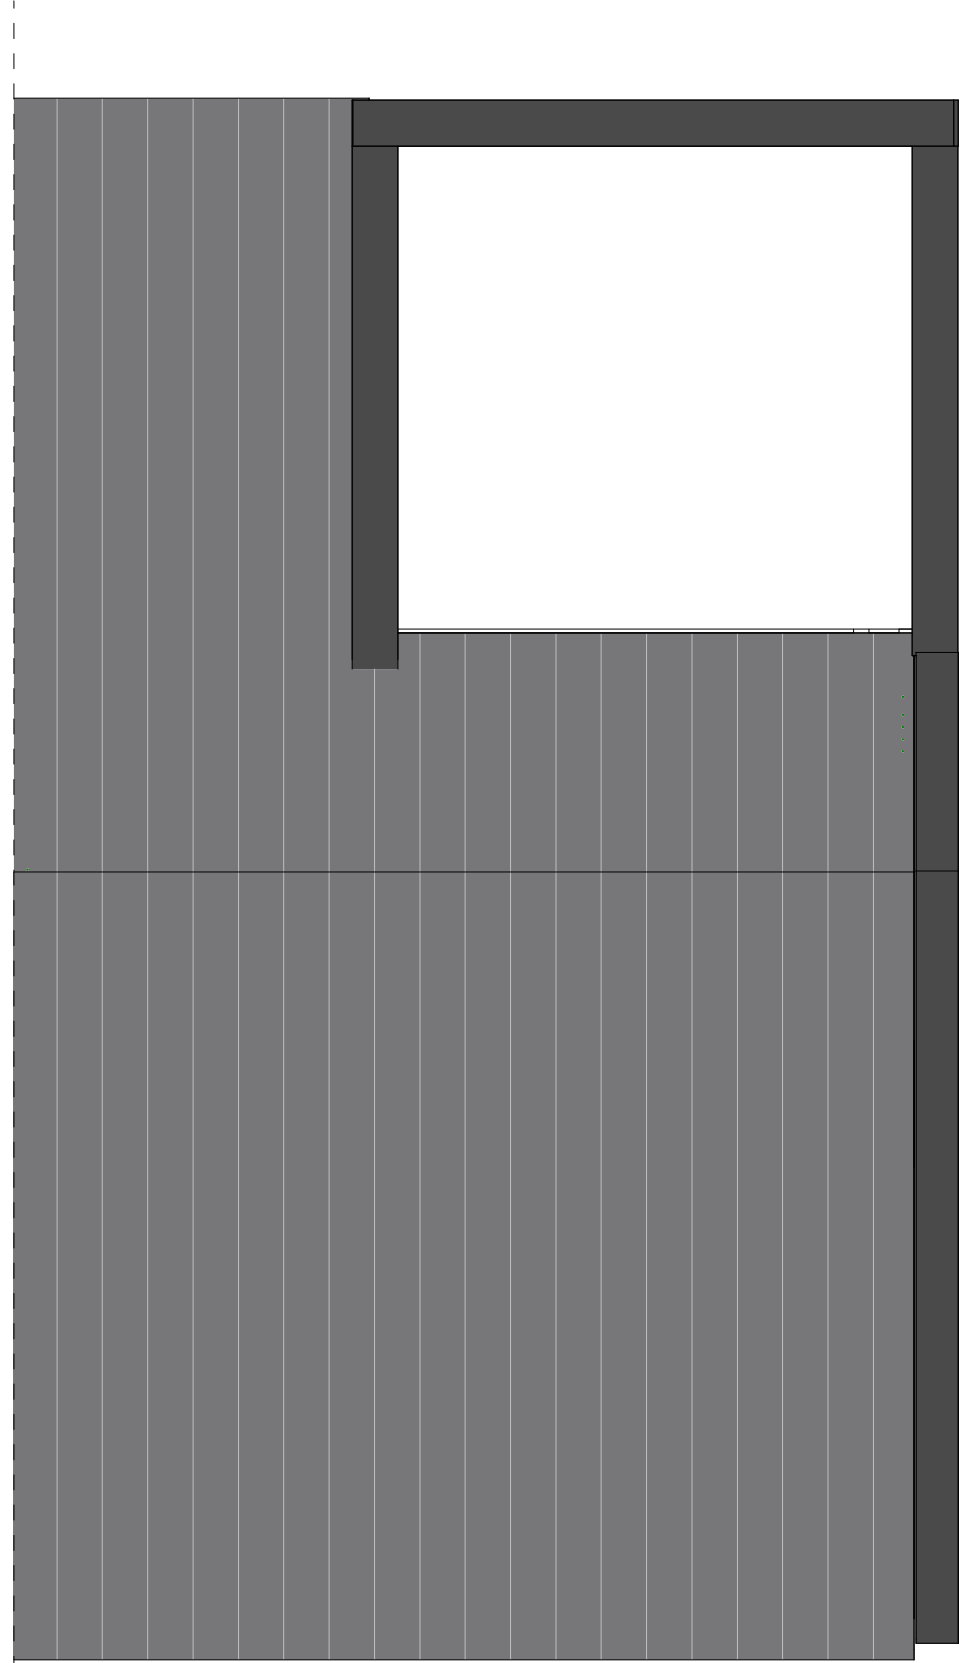

dakaanzicht
1 : 50

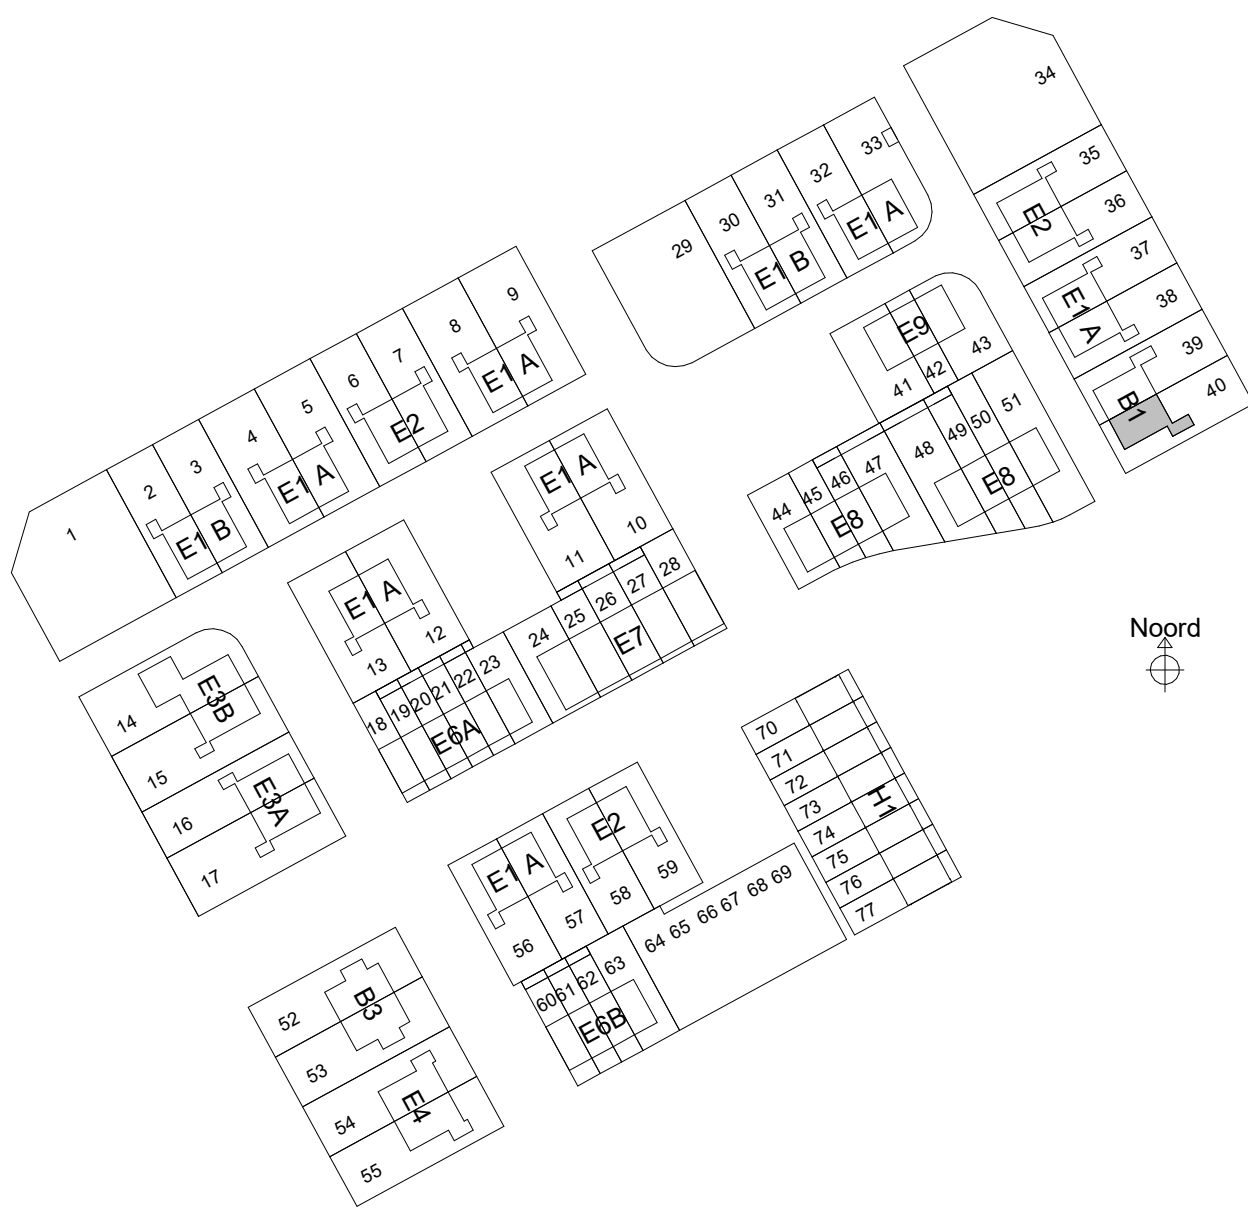

sacn

Sacn bv
Burg. Rekenweg 28
8021 EW Zwolle
T 0924 423400
E info@sacn.nl
I www.sacn.nl

Er kunnen geen rechten worden ontleend aan de volgende op deze tekening aanwezige zaken:

- Artist impressies en 3D weergaves
- Situatietekening en inschrijving in openbaar gebied
- Gewaarschieten van eventuele andere op deze tekening aangegeven bebouwing
- Weergave van aangegeven bebouwing zoals bouwnummer, etc. zijn aan veranderingen onderhevig
- PV panelen, definitief aantal PV panelen is afhankelijk van de definitieve BENG berekeningen. Indicatieve situering van de PV panelen is weergegeven op deze tekening
- Dakdoorvoeren, definitieve positie doorvoeren is afhankelijk van de definitieve installaties. Indicatieve situering van de doorvoeren is weergegeven op deze tekening
- De op de tekening aangegeven matvoeringen zijn in millimeters, excl. (vaste) afwerkingen en kunnen in de praktijk 1 à 2% afwijken
- De plaatsnamen zijn qua maatvoering niet geschikt voor opstellen door koper aan derden

Renvooi

	metalswerk		Wt+WD		opstelplaats wasmachine/wasdroger		zonnepaneel		HWA
	isolate		WP		Warmtepomp en WTW		vloermuiskast		bevestiging spandraden
	prefab beton wand/scheidingwand		meterkast		kruphuk		vloerverwarming		ombouw verdelers
	gasbeton binnenwanden		kozijn Verdi met rooster en achterhout		505+		geplaatst in vensterbank		indicatie hoogte bovenkant vensterbank
	houten gevel (type B1, B3 en E7)								
	metalstut scheidingwand								

opdrachtgever
project
fase
onderwerp

BPD Ontwikkeling BV
Reeve veld 4, Kampen
68 woningen
Verkoop
B1_verkoopstekening

schaal
formaat
datum
status

1:100
A1
17-07-2025
Definitief

projectnr
bouwnummer

40931
40