


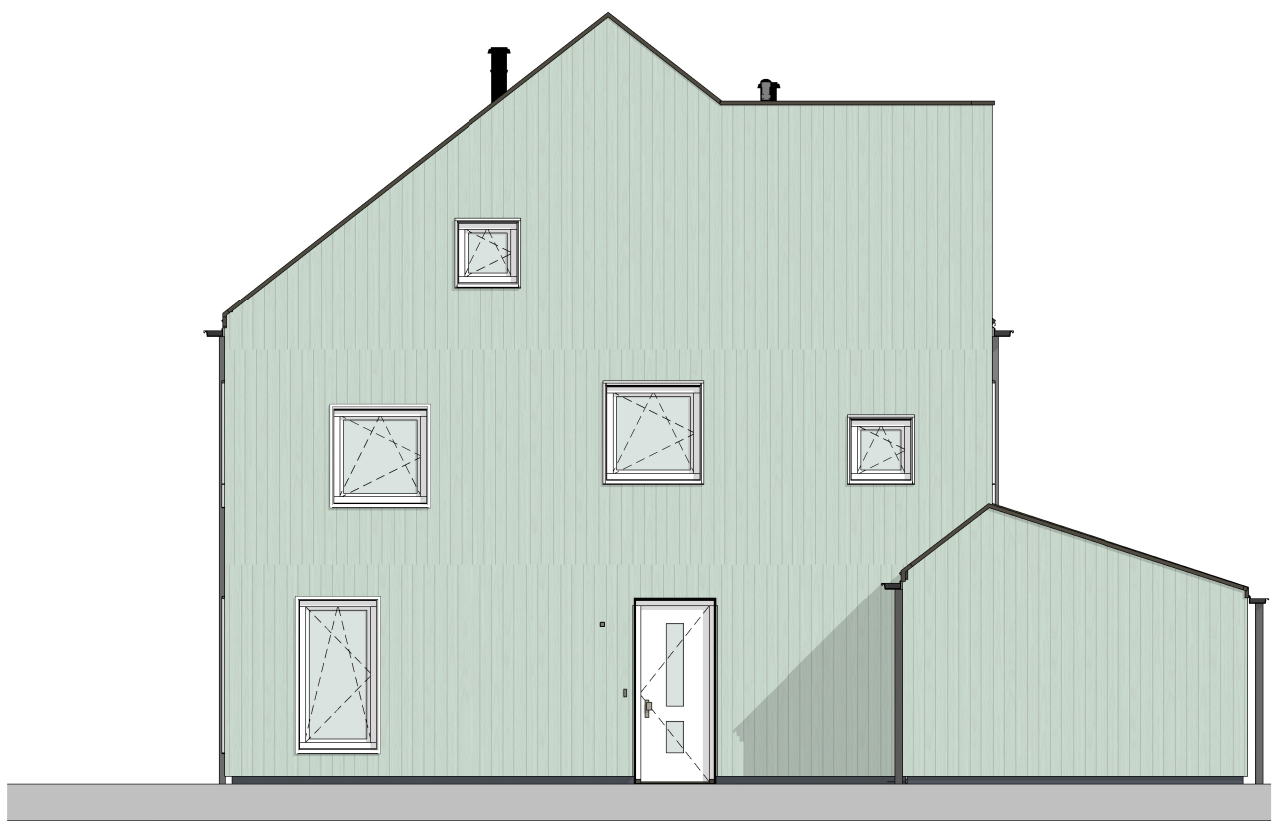


voorgevel
1 : 100




rechtergevel
1 : 100



achtergevel
1 : 100

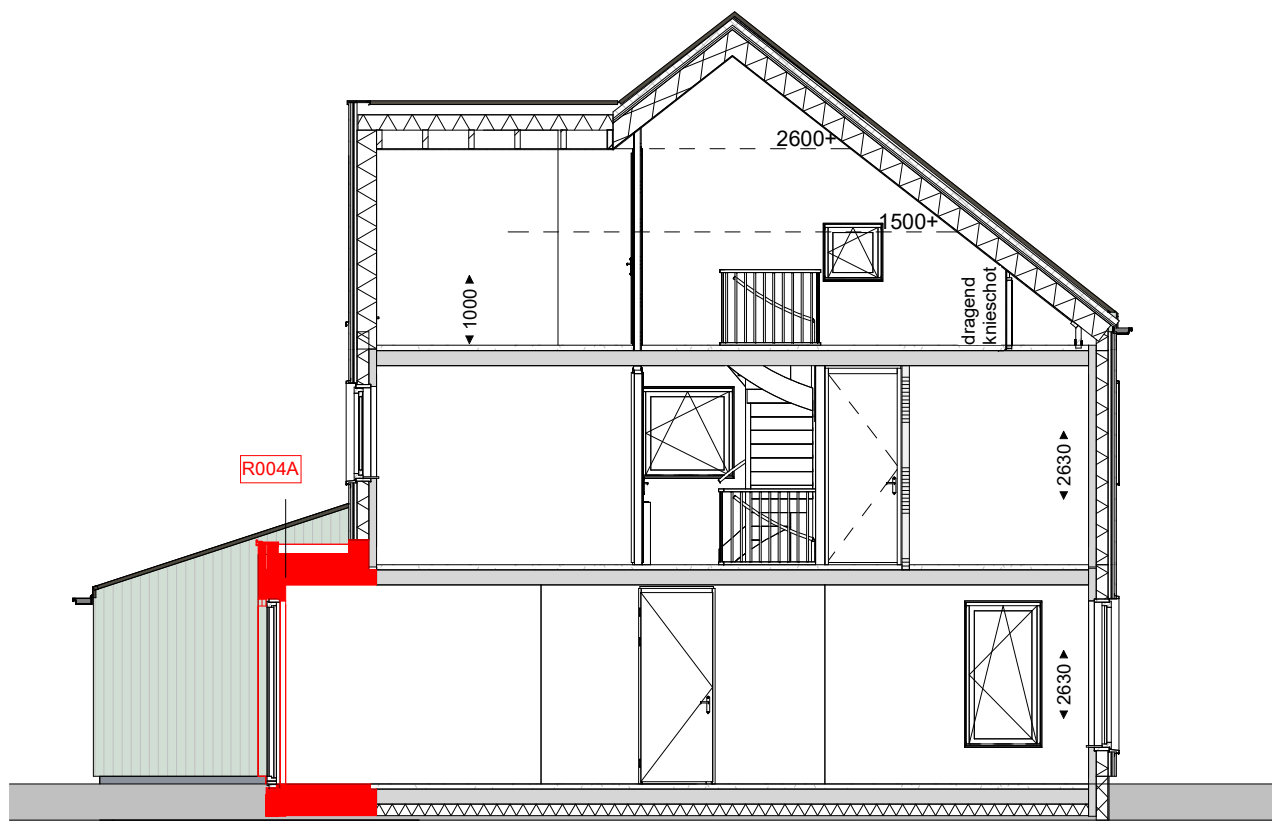


Doorsnede
1 : 100

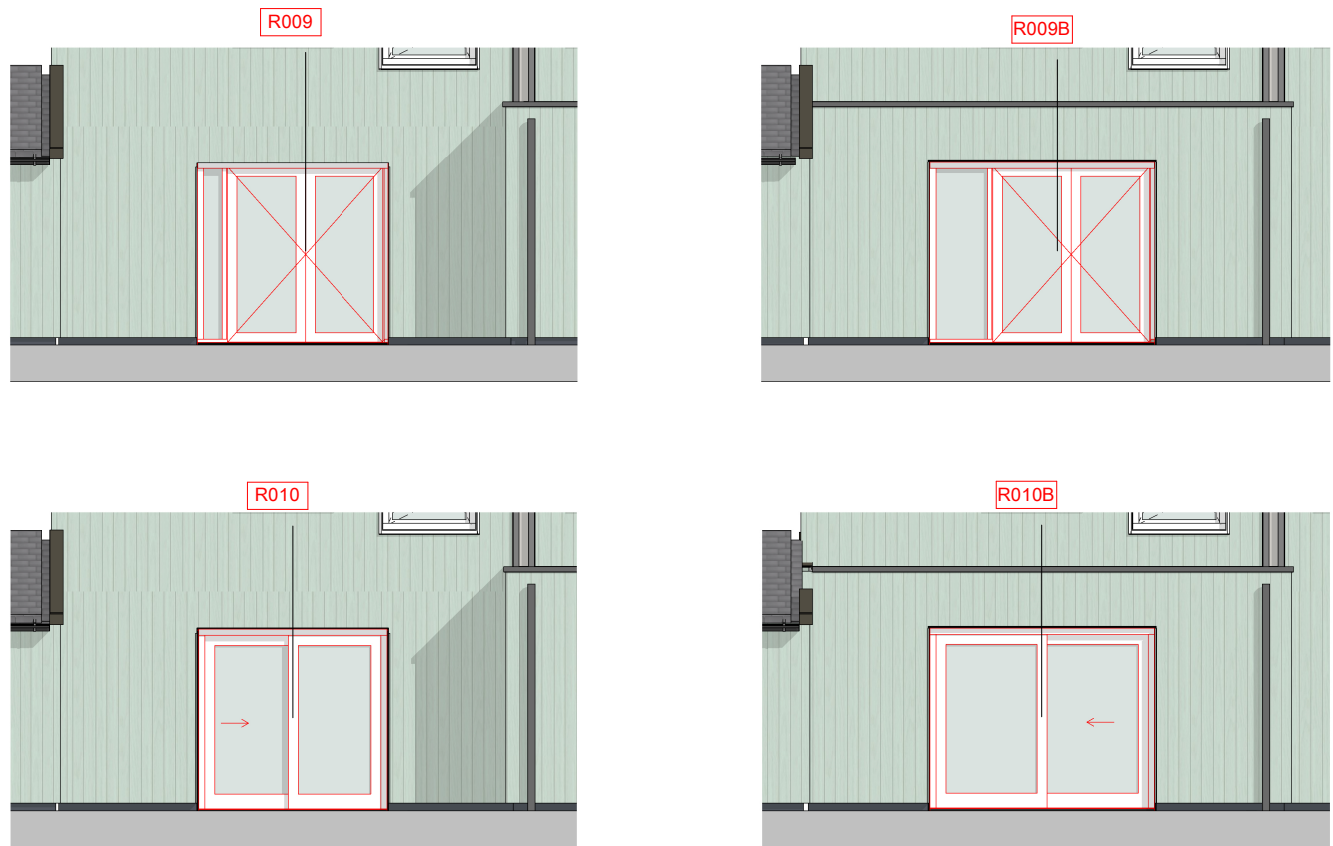


Legenda


- R004A Uitbreiding woonkamer 1.2m
- R006 Dakraam afmeting ca. 114x118cm (bwh)
- R009 Dubbele openslaande deuren
- R009B Dubbele openslaande deuren 440mm breder
- R010 Schuifpui
- R010B Schuifpui 440mm breder

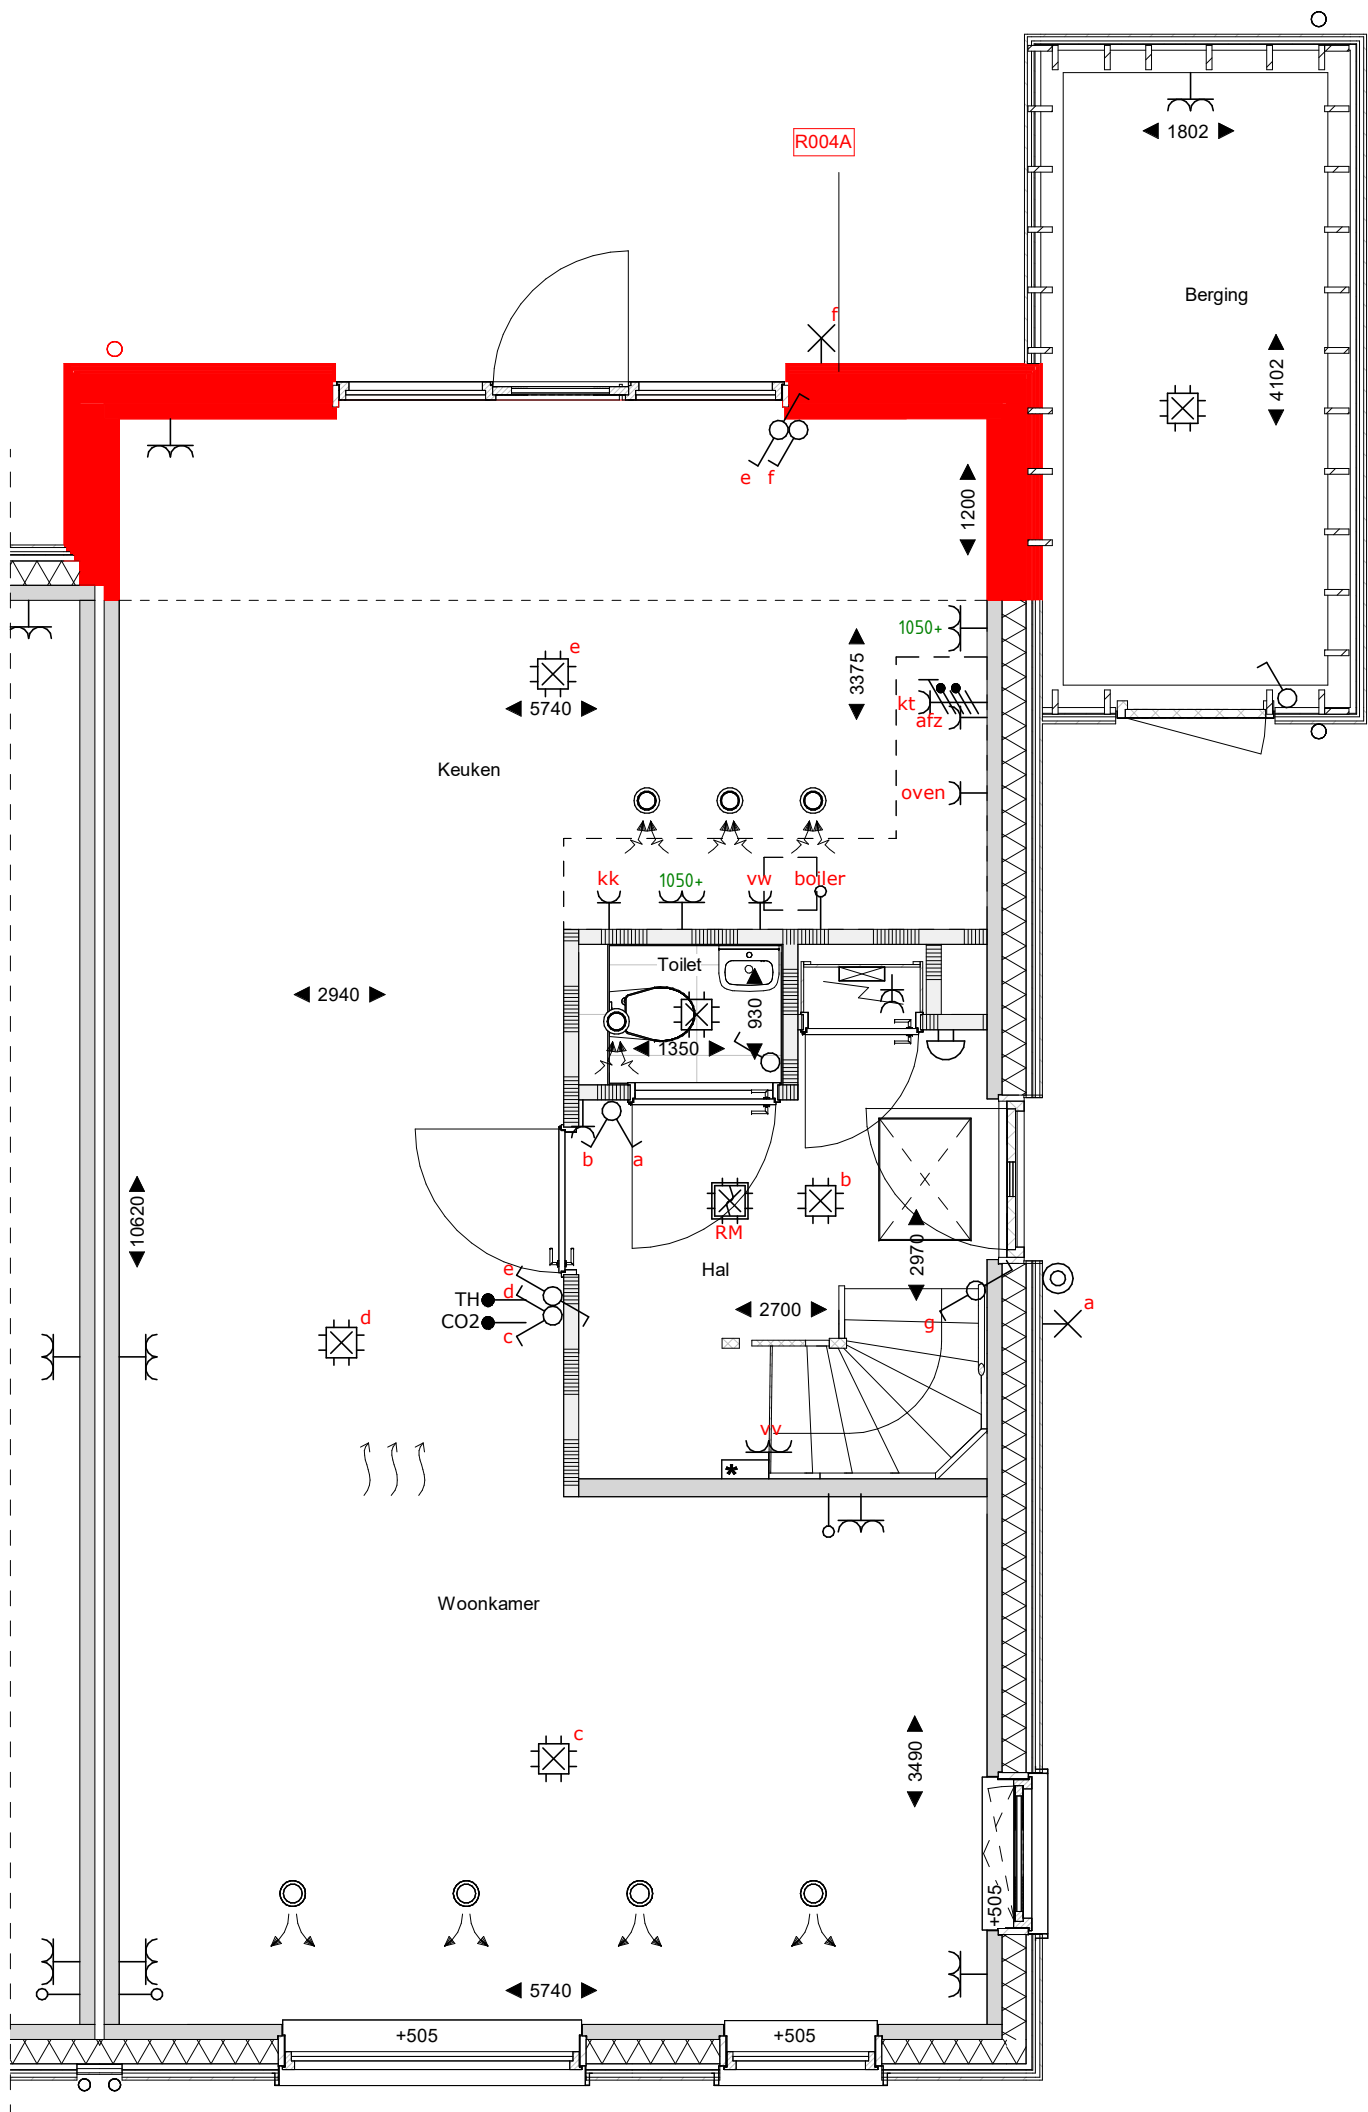

begane grond
1 : 50

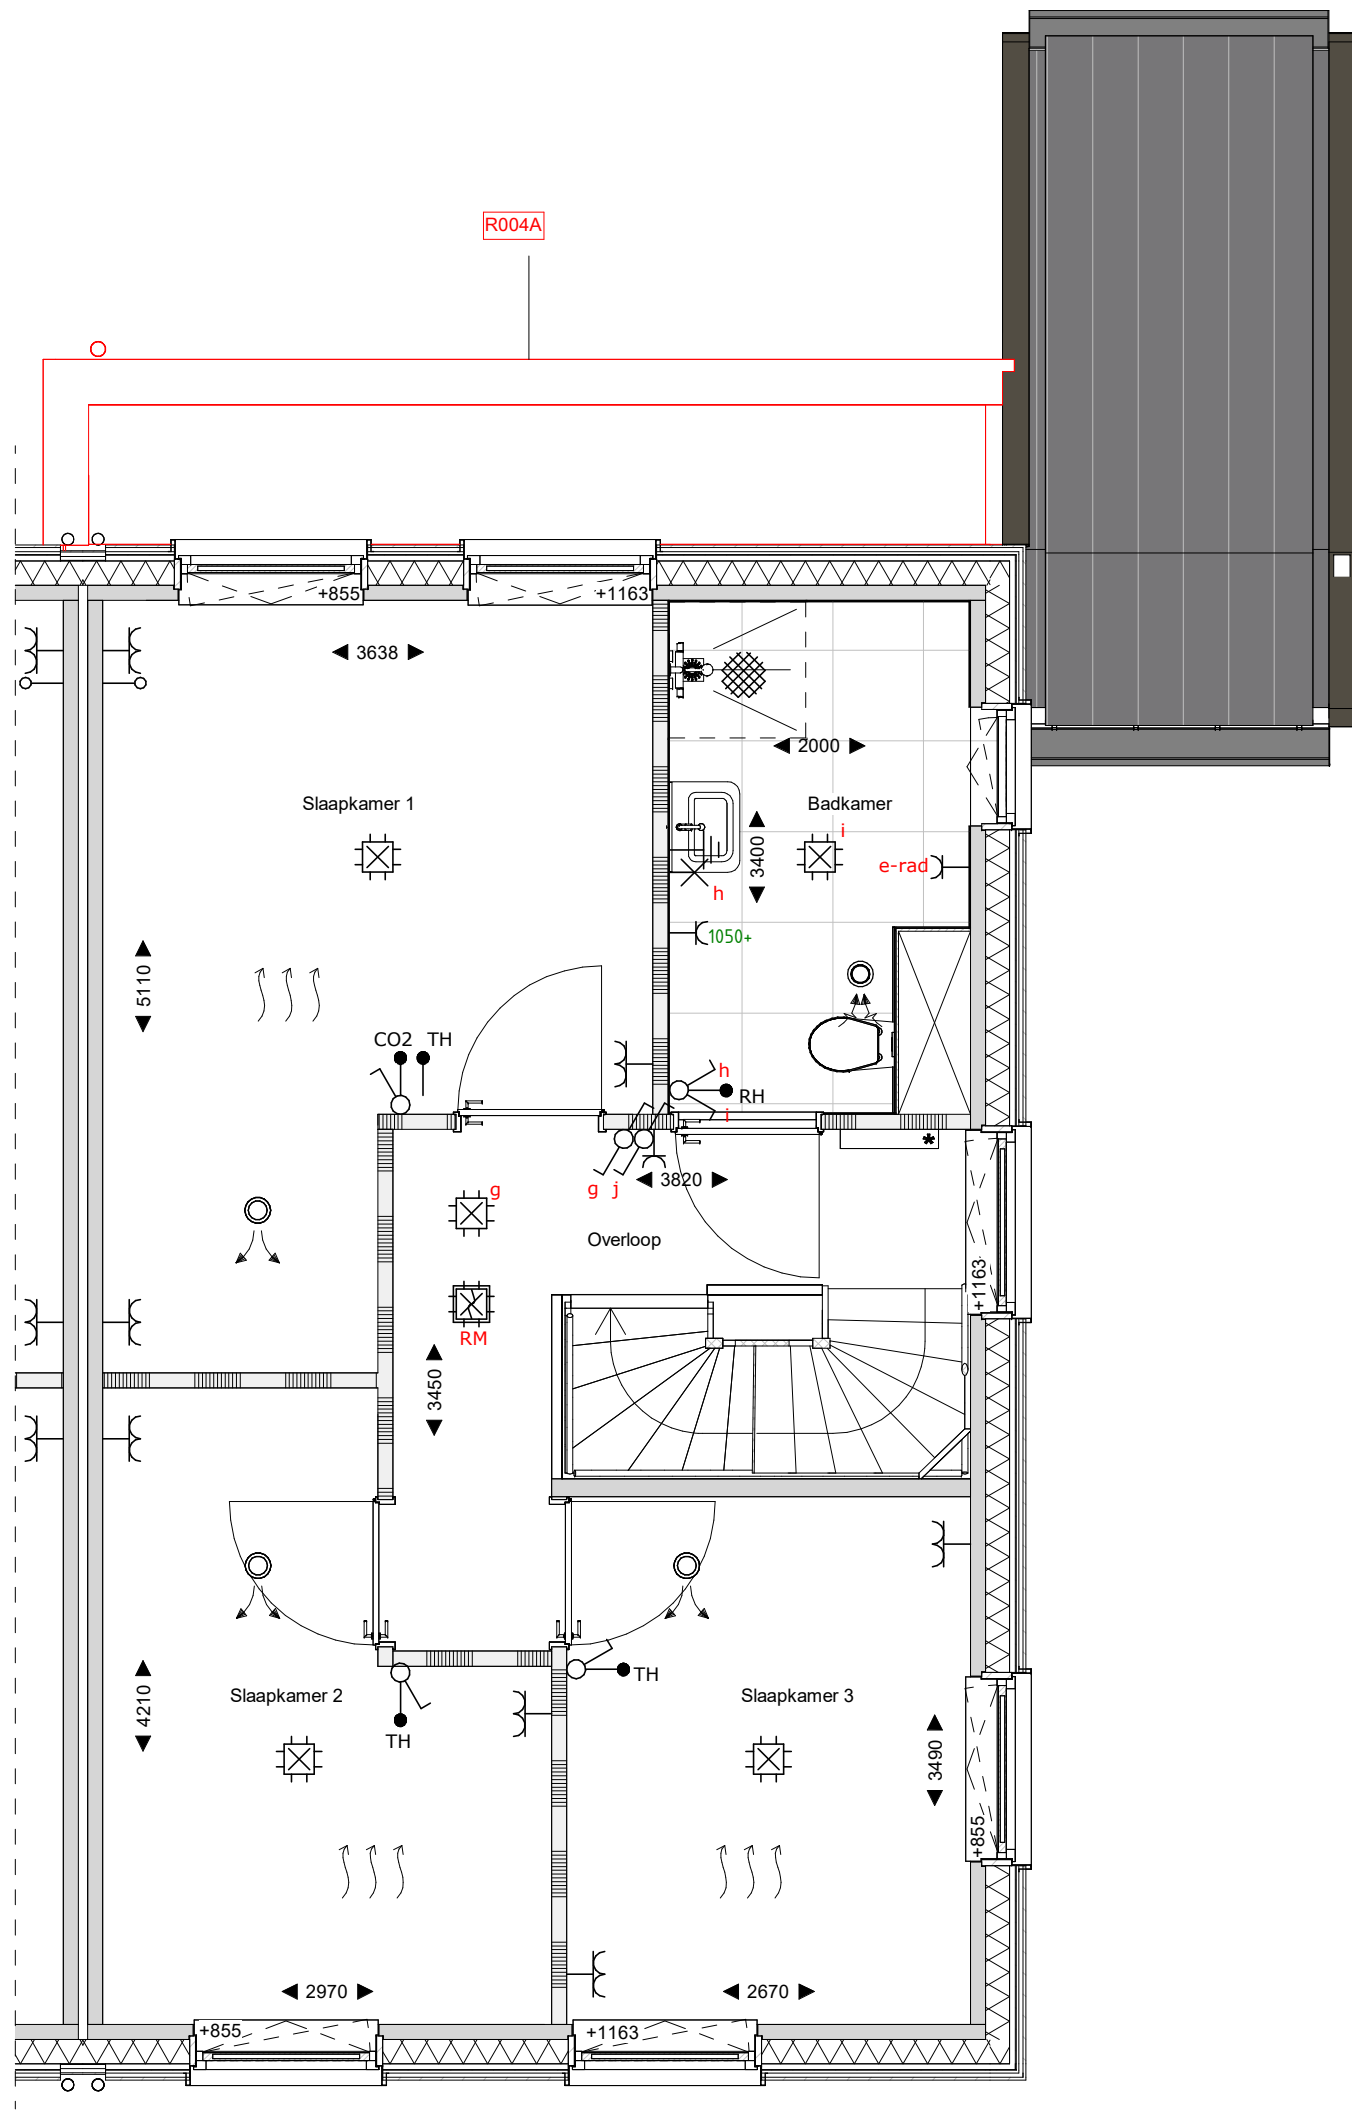


eerste verdieping
1 : 50

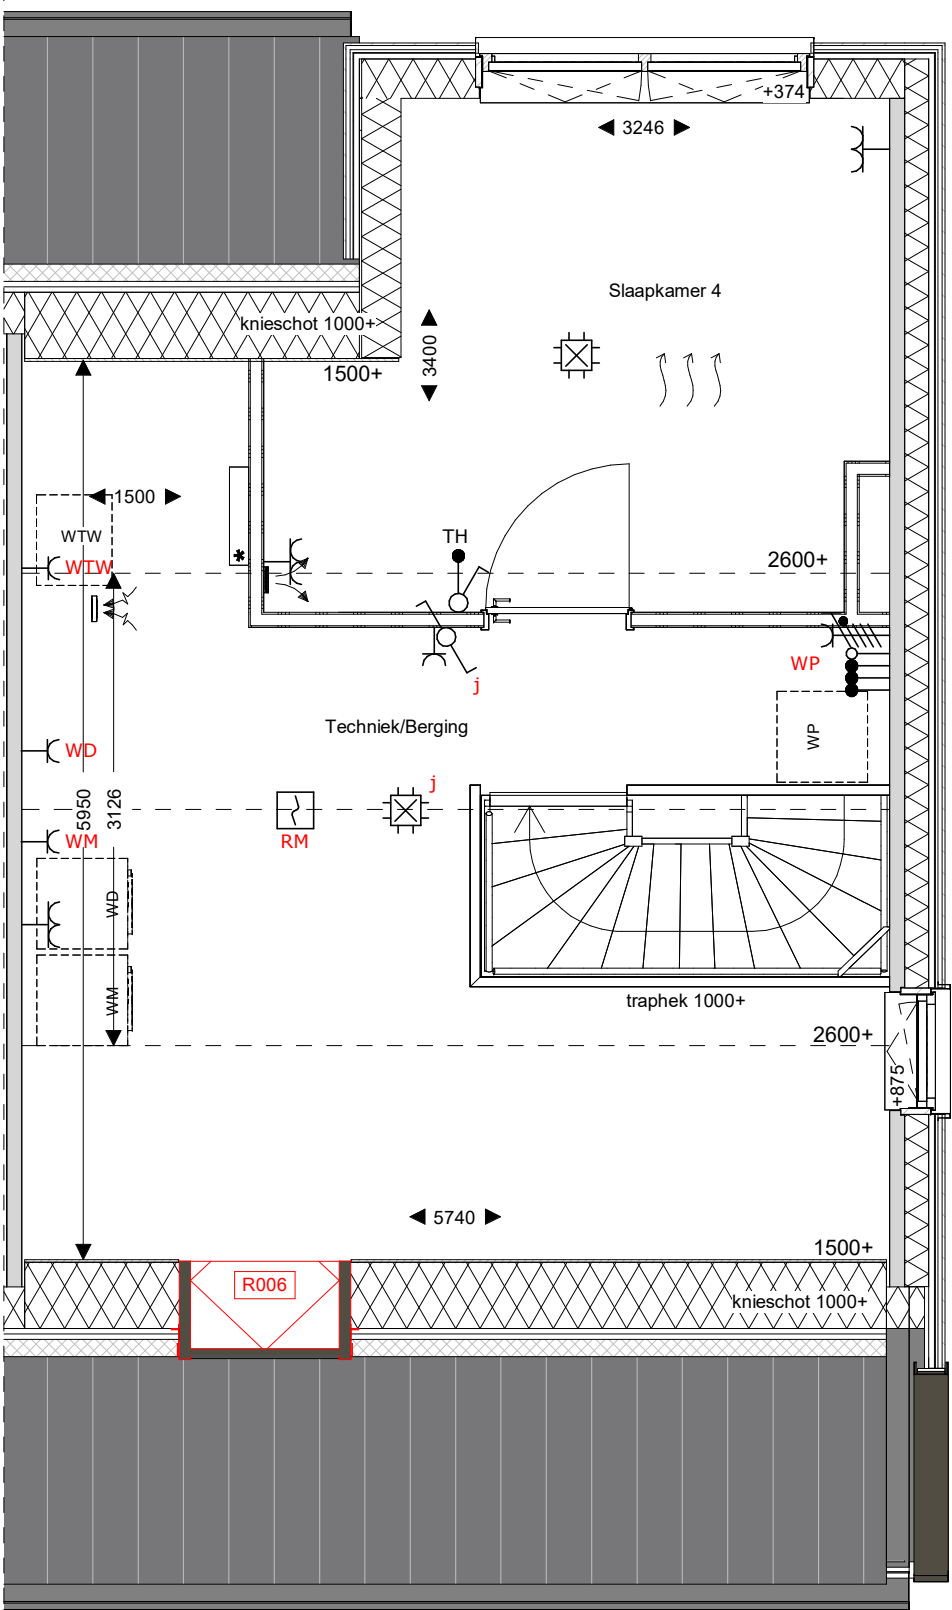


tweede verdieping

De afmetingen zijn in 3D weergave.
De afmetingen zijn in 3D weergave.
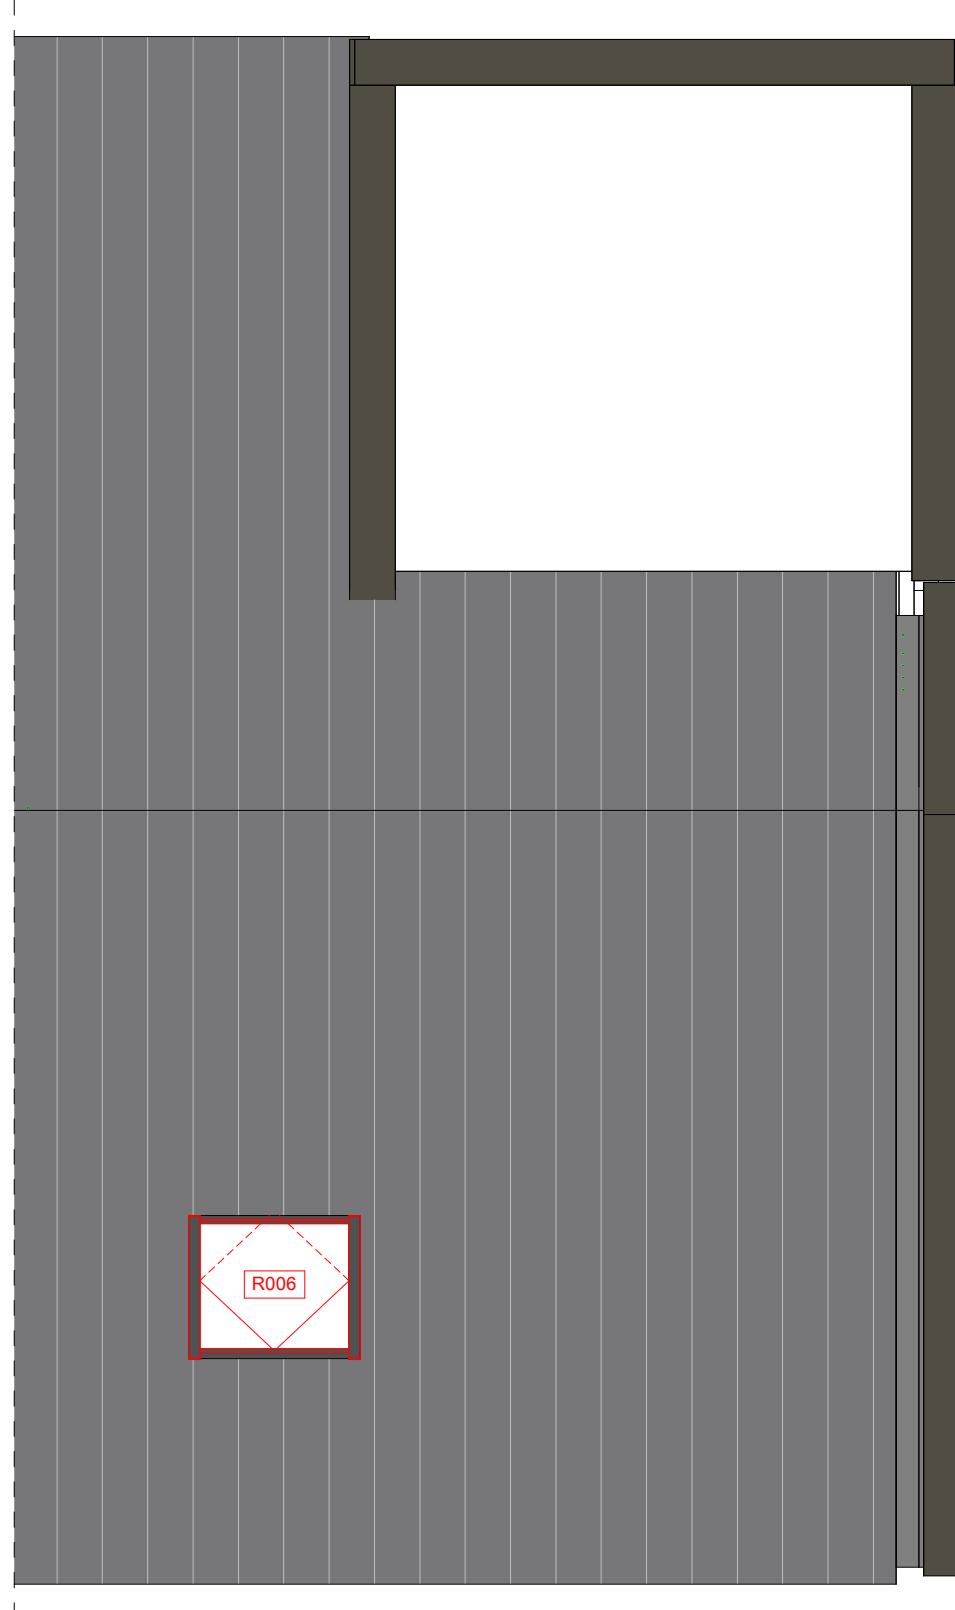

dakaanzicht
1 : 50

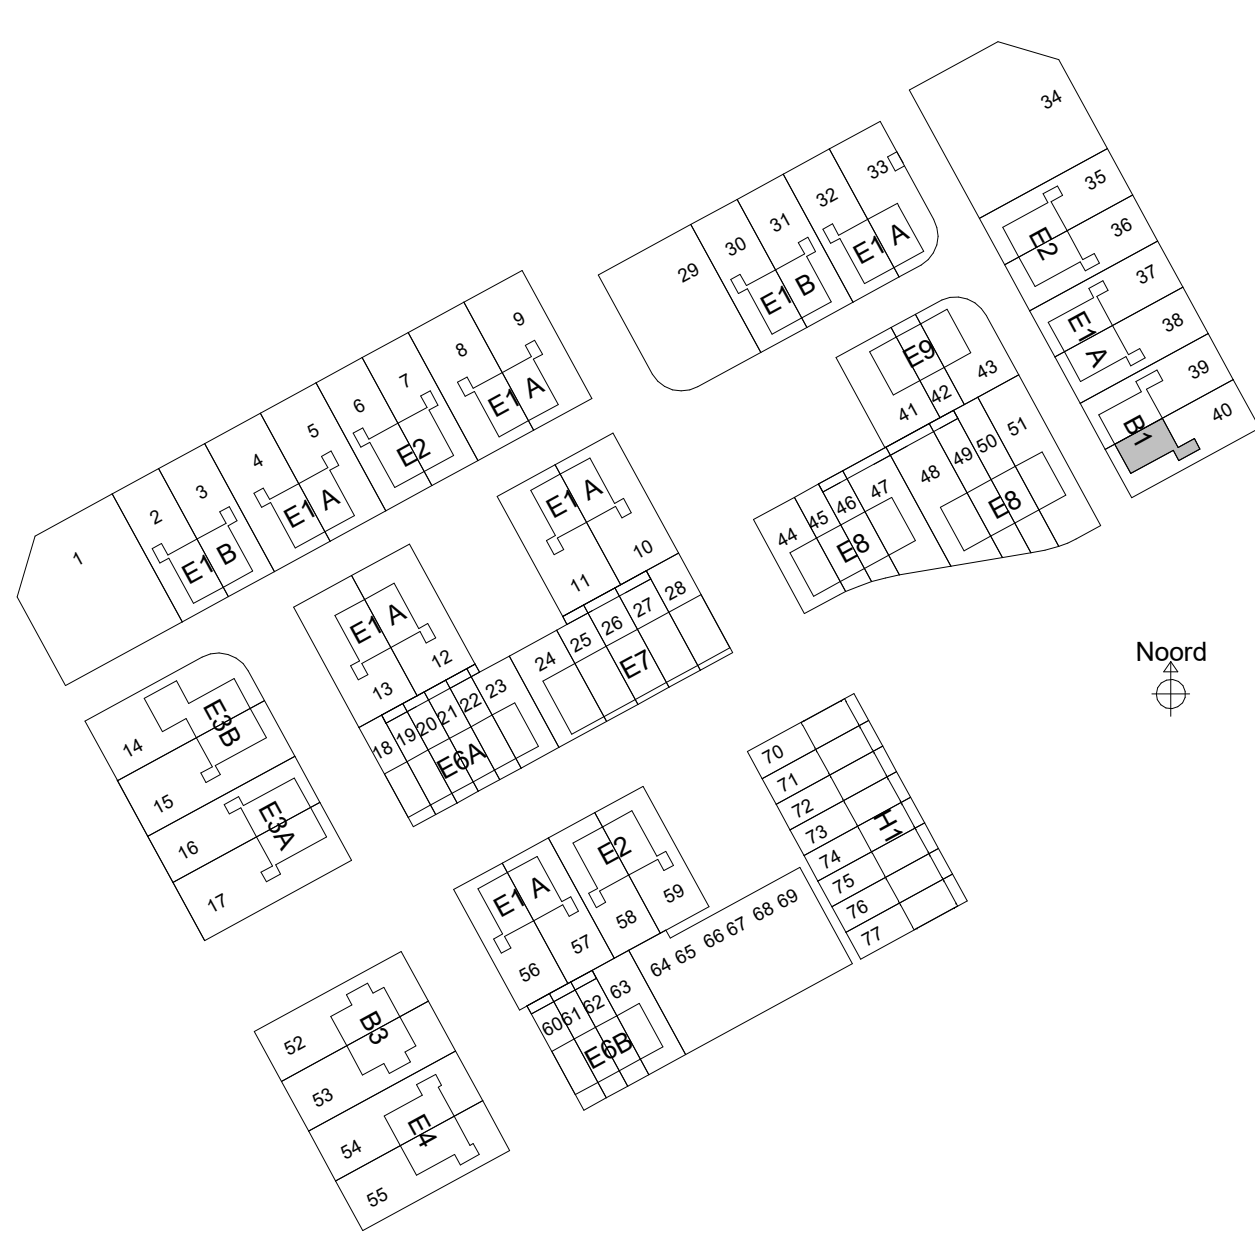

saccon

Saccon bv
Bun. Reekweg 28
8021 EW Zwolle
T 0924 274100
E info@saccon.nl
I www.saccon.nl

Renvooi

	metselwerk		opstelplaats wasmachine/wasdroger		zonnepaneel		HWA
	isolatie		Wasmachine en WTW		vloermuiskast		bevestiging spandraden
	prefab beton		Wasmachine en WTW		kruipkust		vloerverwarming
	gasbeton binnenwanden		meterkast		opbouw verdelers		geplaatst in vensterbank
	houten gevel (type B1, B3 en E7)		kozijn Verdi met rooster en achterhout		indicatie hoogte bovenkant vensterbank		
	metalstut scheidingswand						

opdrachtgever
project
fase
onderwerp

BPD Ontwikkeling BV
Reeve veld 4, Kampen
68 woningen
Verkoop
B1_optietekening

schaal
formaat
datum
status

1:100
A1
17-03-2025
Definitief

projectnr
bouwnummer

40931
40