


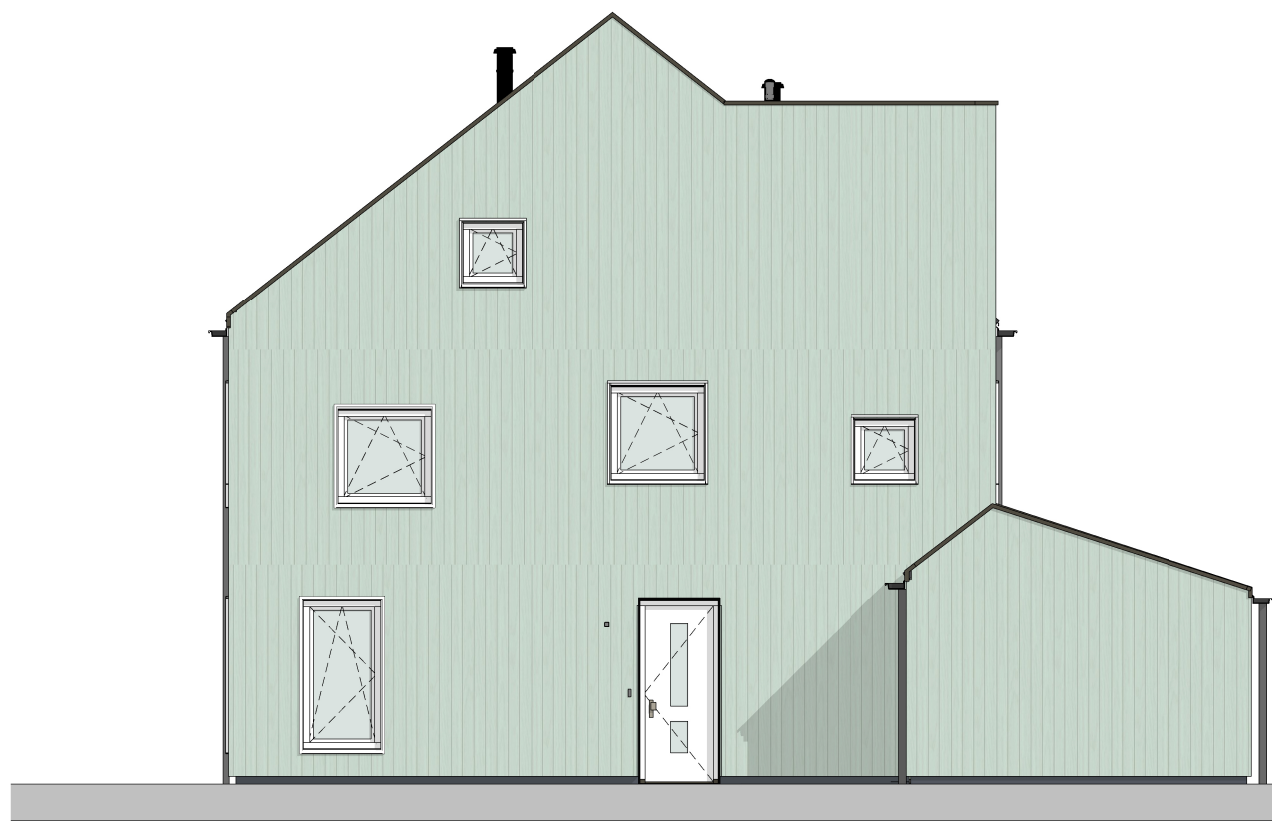


voorgevel
1 : 100



rechttergevel
1 : 100




achtergevel
1 : 100

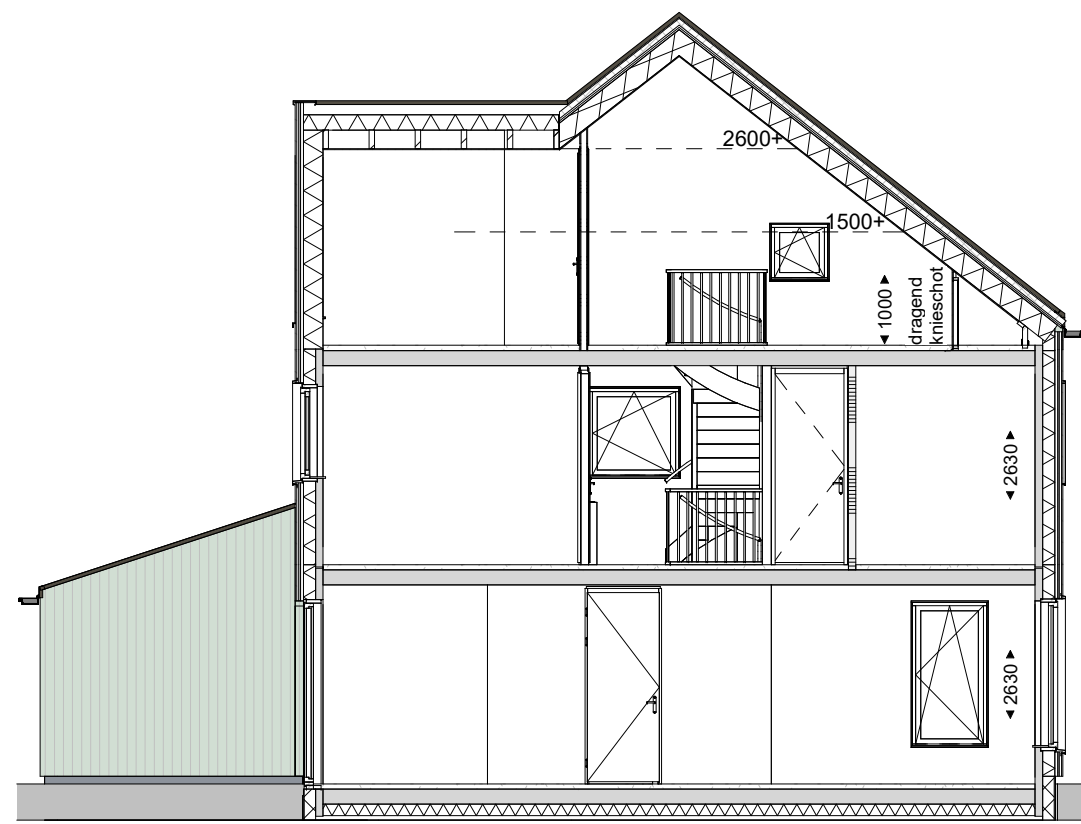


Doorsnede
1 : 100


| | |
|--|--------------------------------|
| | 1 polige schakelaar |
| | serieschakelaar |
| | wisselschakelaar |
| | 1 polige dimmer |
| | enk. wcd combi 1p schak. |
| | lichtaansluitpunt |
| | wandlicht aansluitpunt |
| | enkele wandcontactdoos |
| | dubb. wandcontactdoos hor. |
| | enk. wandcontactdoos data |
| | enk. wandcontactdoos cai |
| | beeldrukker |
| | signaalgever deurbel |
| | rookmelder optisch |
| | verdeelkast |
| | rookmelder optisch |
| | centraal aardpunt |
| | leiding bedraad thermostaat |
| | leiding loos (controle draad) |
| | continuustroom |
| | perilex wcd 2x230V |
| | perilex wcd 400V 3F+N+A |
| | werkschakelaar 230V |
| | werkschakelaar 400V |
| | aardscherm |

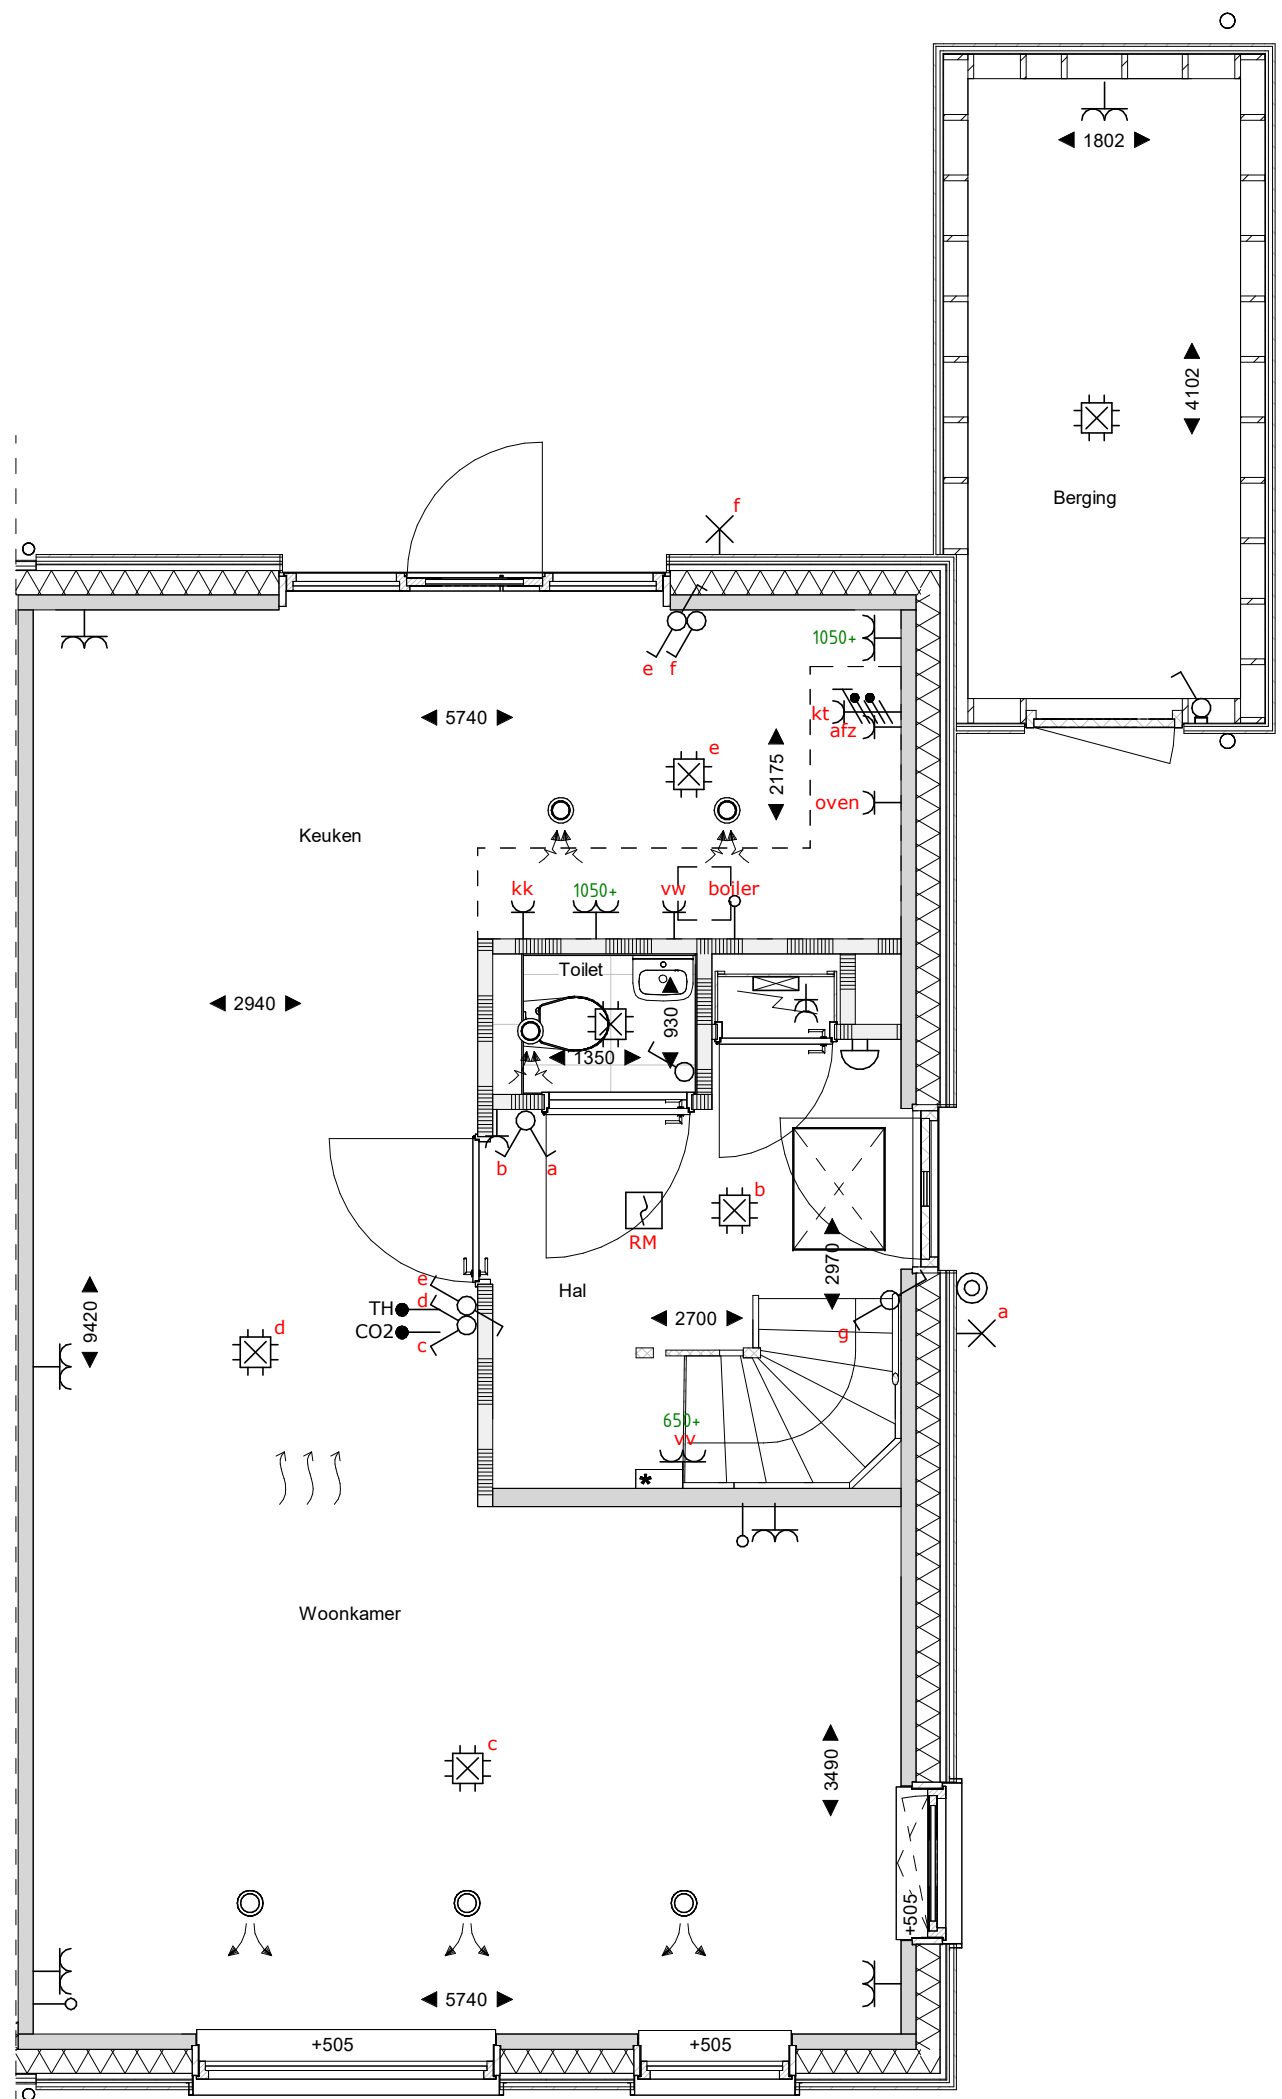


begane grond
1 : 50

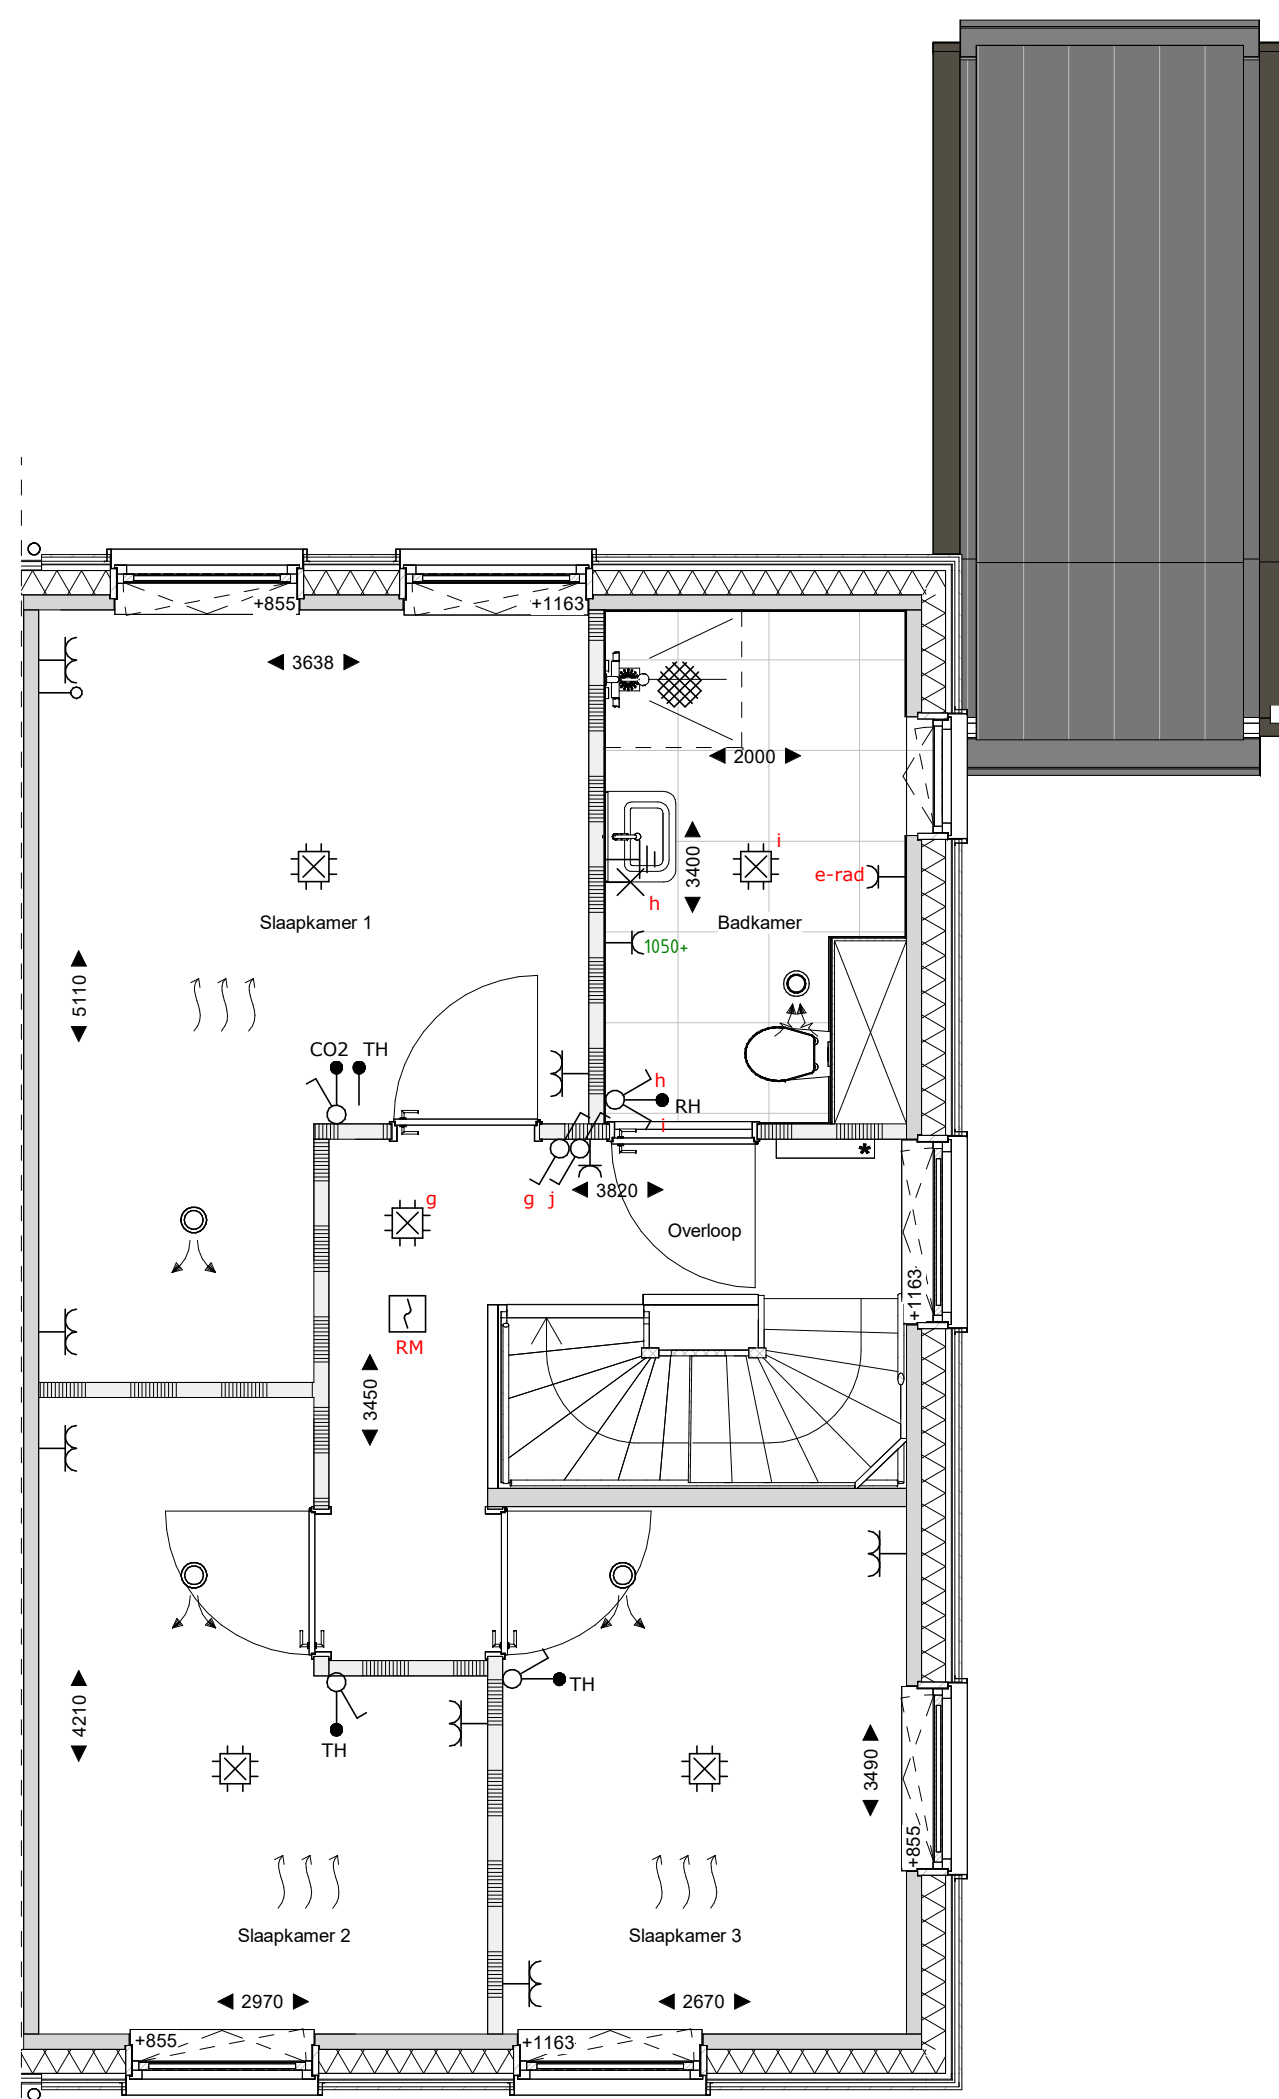


eerste verdieping
1 : 50

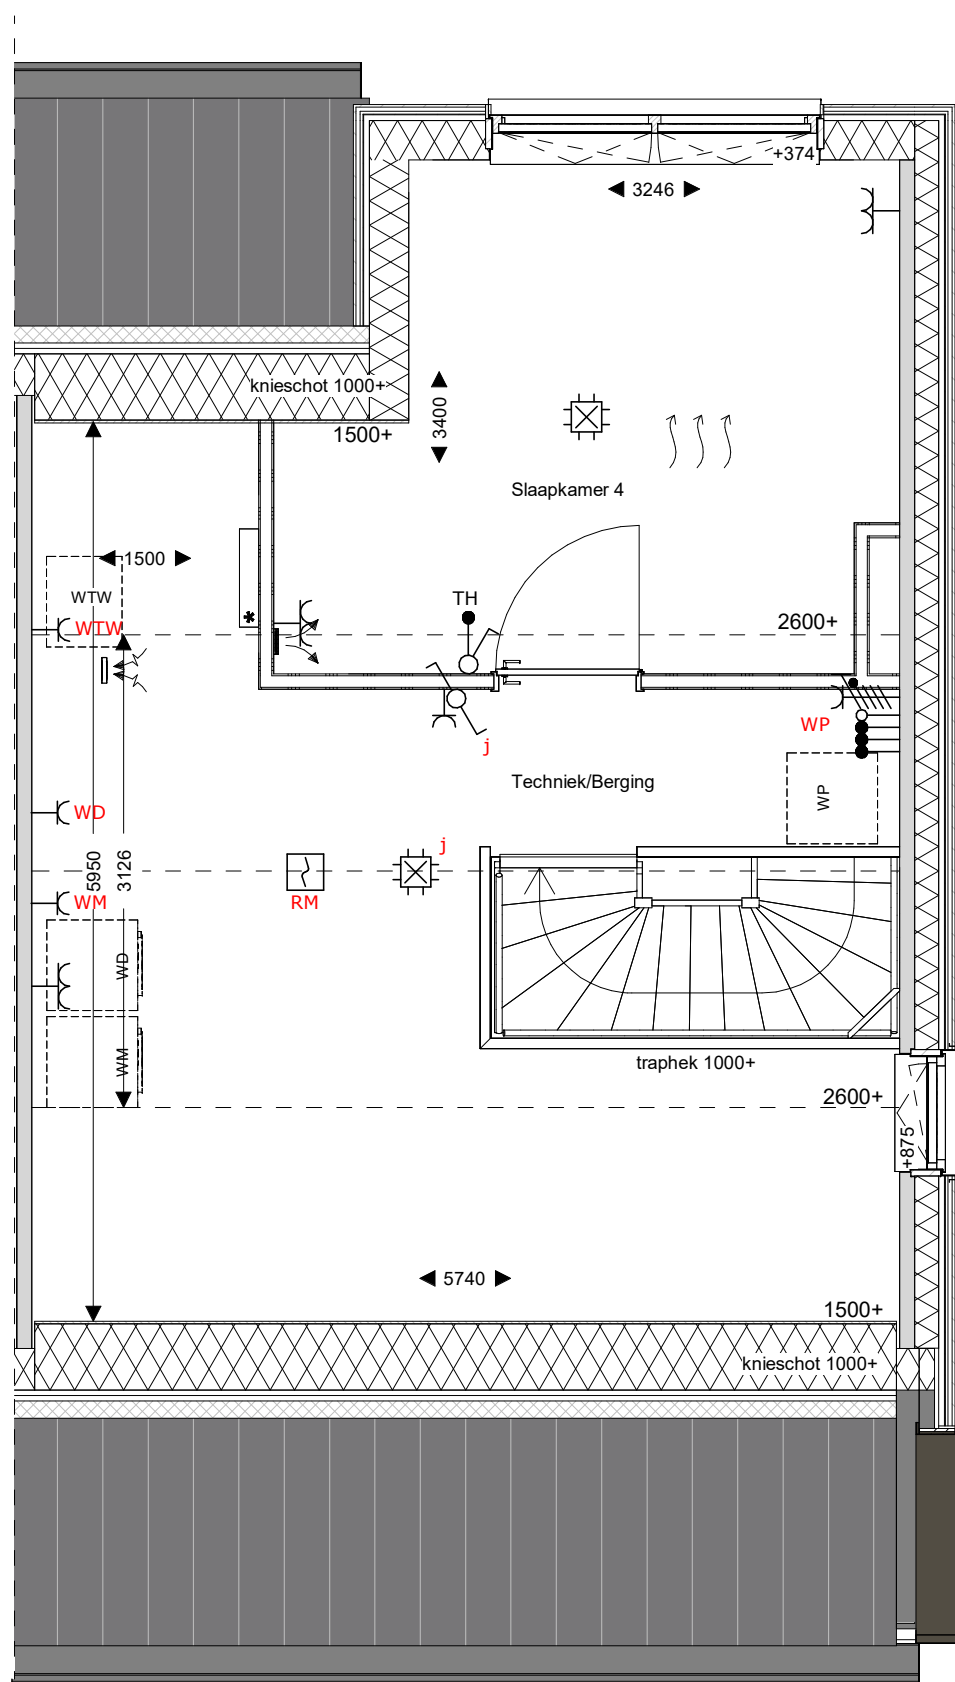

tweede verdieping
1 : 50

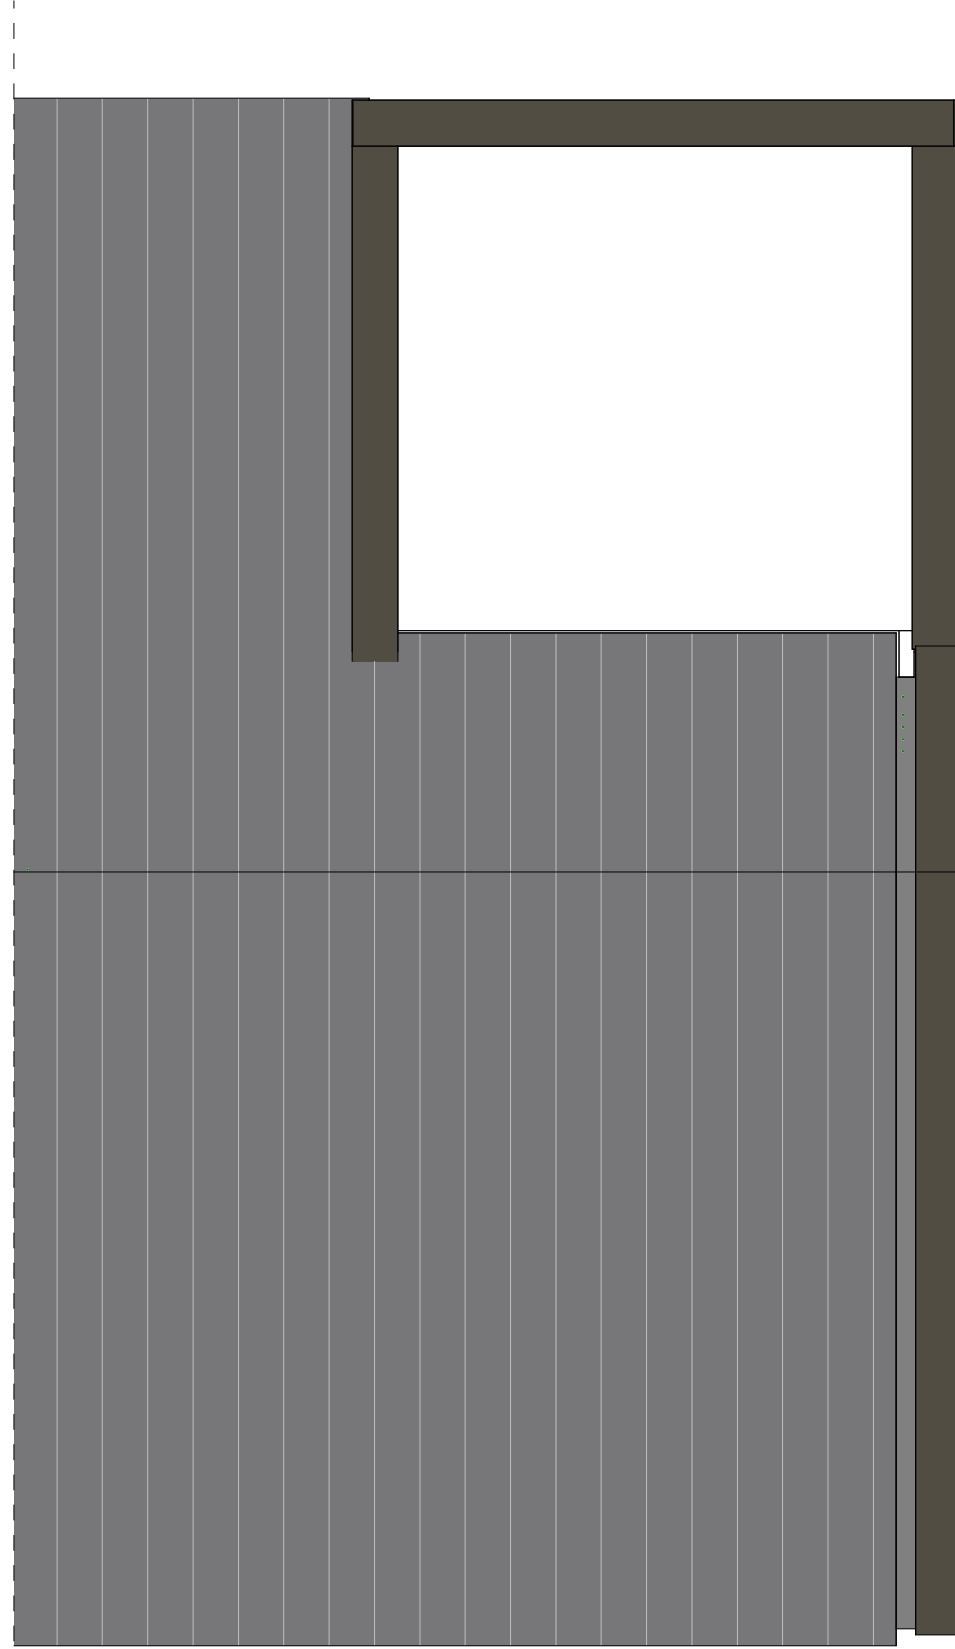

dakaanzicht
1 : 50

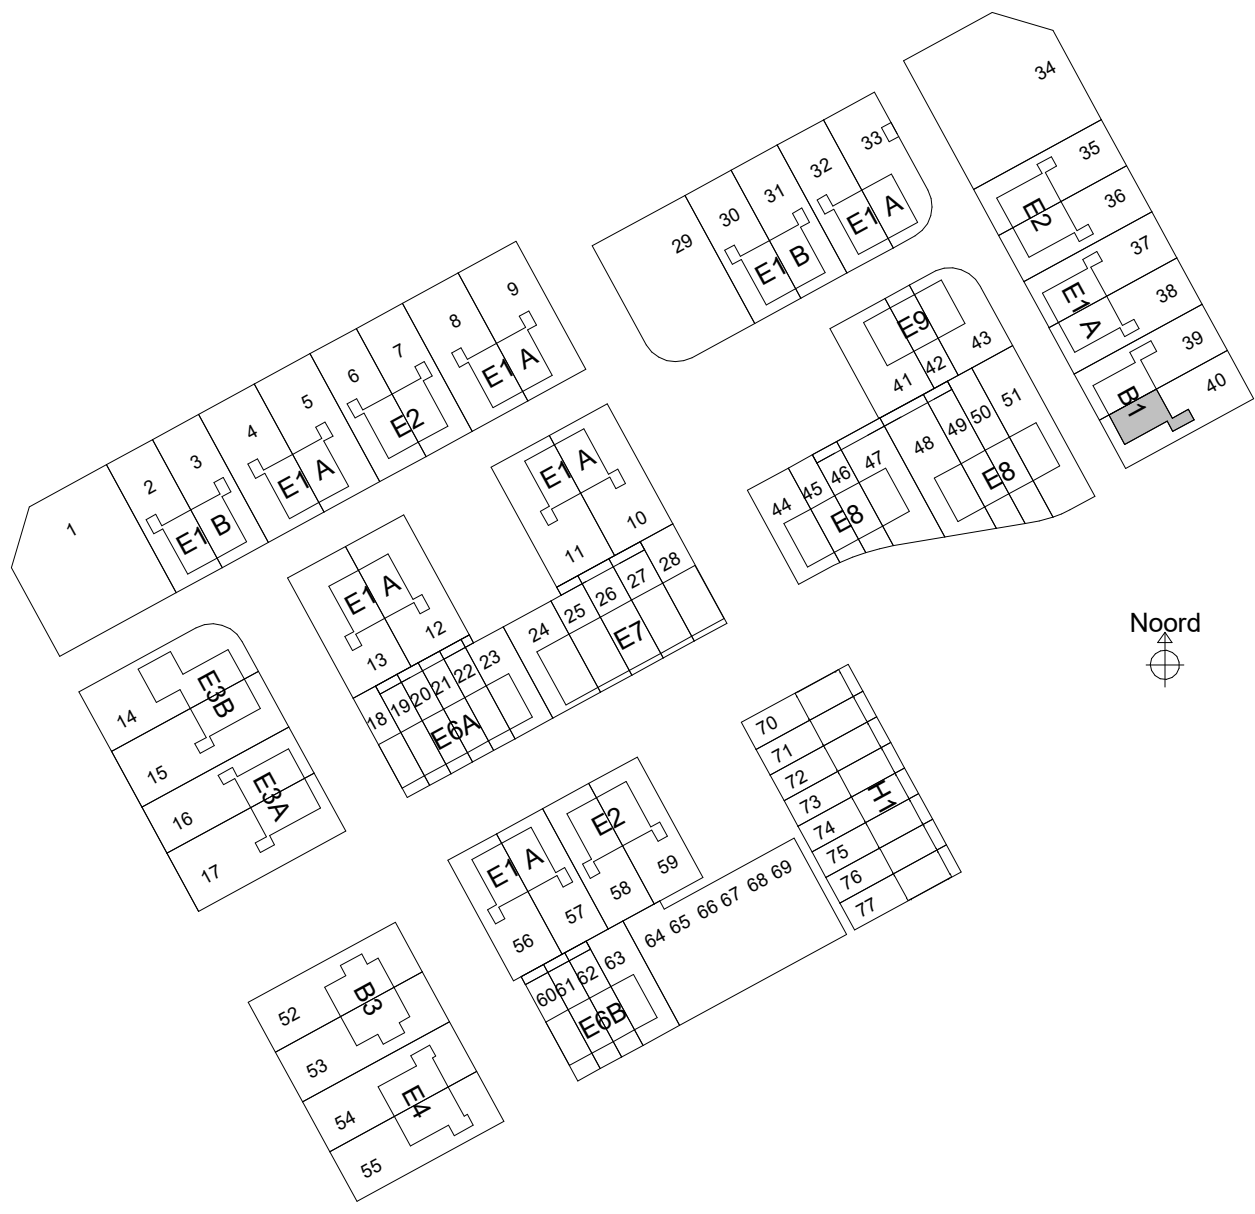

sac
con

Saccon
Bun. Rekenweg 28
8021 EW Zwolle
T 0924 423400
E info@saccon.nl
I www.saccon.nl

Er kunnen geen rechten worden ontleend aan de volgende op deze tekening aangegeven zaken:

- Artist impressies en 3D weergaves
- Situatietekening en inschrijving in openbaar gebied
- Geweestelijke van eventuele andere op deze tekening aangegeven bebouwing
- Weergave van aangegeven bebouwing zoals bouwmassas, etc. zijn aan verandering onderhevig
- PV panelen, definitief aantal PV panelen is afhankelijk van de definitieve BENG berekeningen. Indicatieve situering van de PV panelen is weergegeven op deze tekening
- Dakopbouw, definitieve pookel doorvoeren is afhankelijk van de definitieve installaties. Indicatieve situering van de doorvoeren is weergegeven op deze tekening
- De op de tekening aangegeven maten zijn in millimeters, excl. (vaste) afwijkingen en kunnen in de praktijk 1 à 2% afwijken
- De plaatsnamen zijn qua maatvoering niet geschikt voor opstellen door koper aan de hand

Renvooi

| | | | | | | | | | |
|--|----------------------------------|--|----------------------------------|--|--|--|----------------------------------|--|----------------------------------|
| | metselwerk | | Wt+WD | | opstelplaats wasmachine/wasdroger | | zonnepaneel | | HWA |
| | isolatie | | WP | | Wtwpomp en WTW | | vloermuiskast | | bevestiging spandraden |
| | prefab beton | | meterkast | | kozijn Verdi met rooster en achterhout | | kruipkuk | | vloerverwarming |
| | gasbeton binnenwanden | | gasbeton binnenwanden | | gasbeton binnenwanden | | gasbeton binnenwanden | | gasbeton binnenwanden |
| | houten gevel (type B1, B3 en E7) | | houten gevel (type B1, B3 en E7) | | houten gevel (type B1, B3 en E7) | | houten gevel (type B1, B3 en E7) | | houten gevel (type B1, B3 en E7) |
| | metalstud scheidingwand | | metalstud scheidingwand | | metalstud scheidingwand | | metalstud scheidingwand | | metalstud scheidingwand |

opdrachtgever

project

fase

onderwerp

BPD Ontwikkeling BV
Reeve veld 4, Kampen
68 woningen
Verkoop
B1_verkooptekening

schaal

formaat

datum

status

Definitief

projectnr

40931

bouwnummer

40