




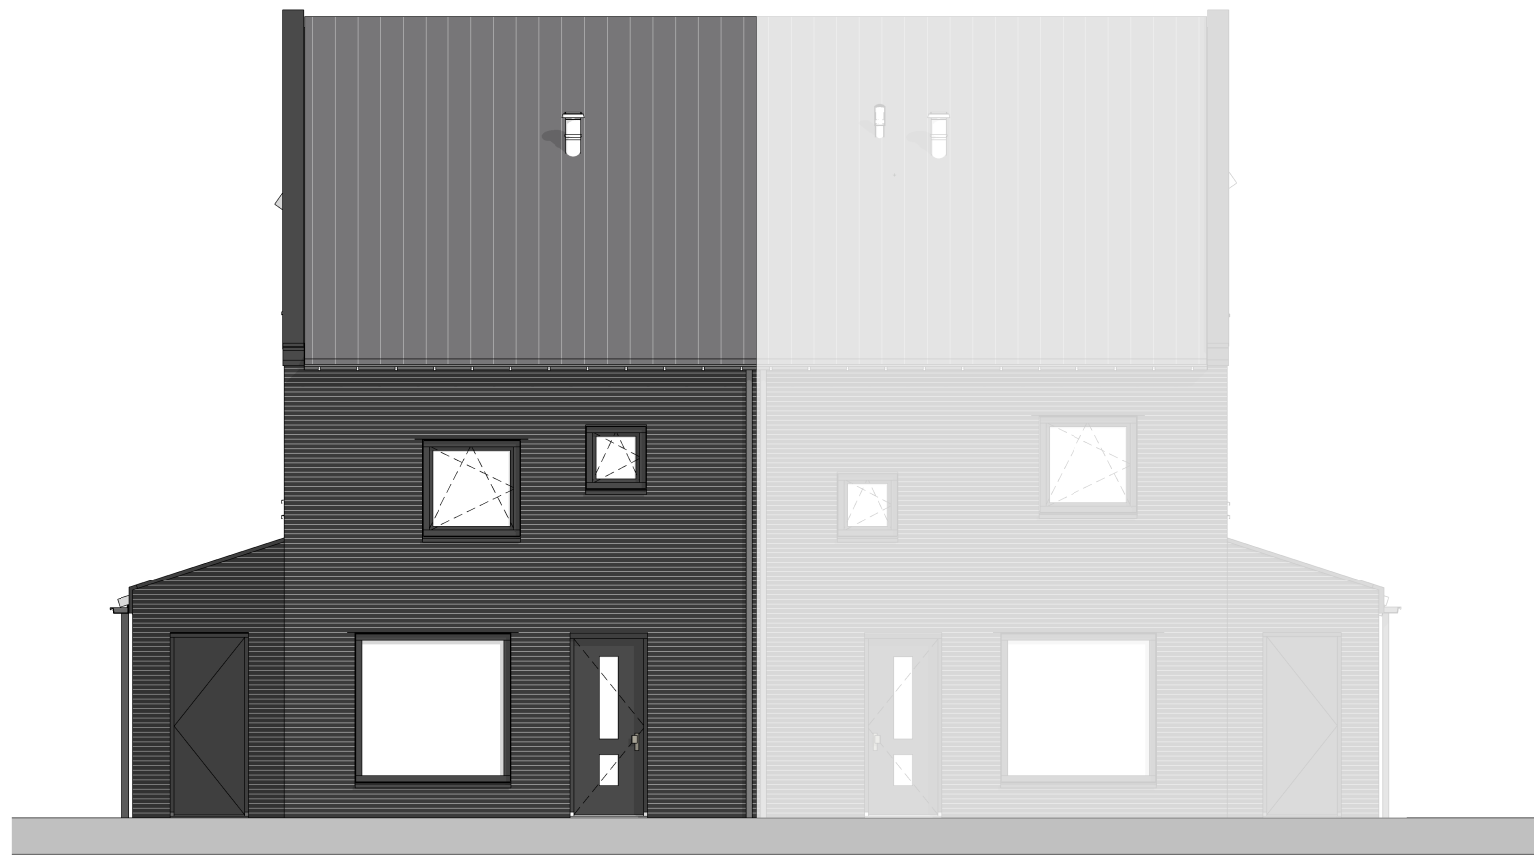


voorgevel
1 : 100

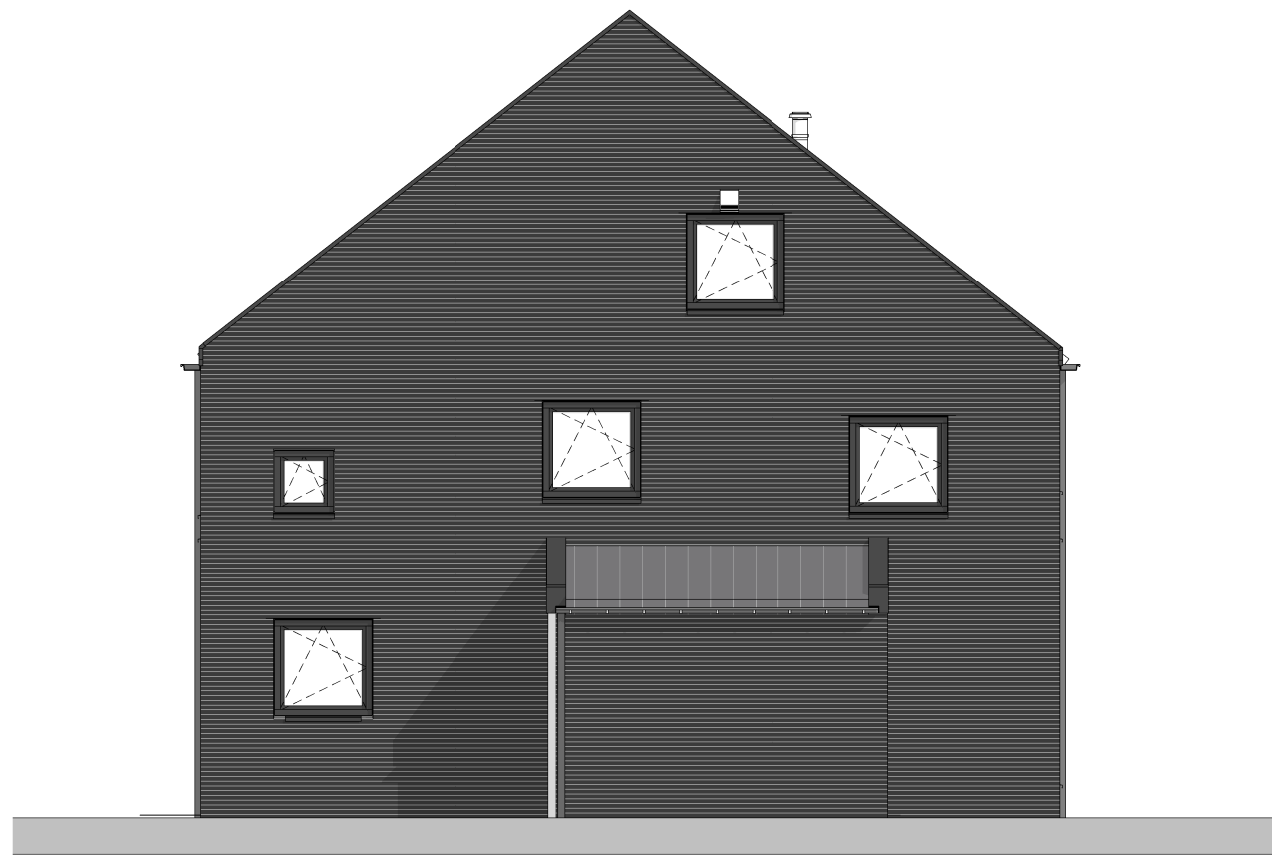

linkergevel
1 : 100

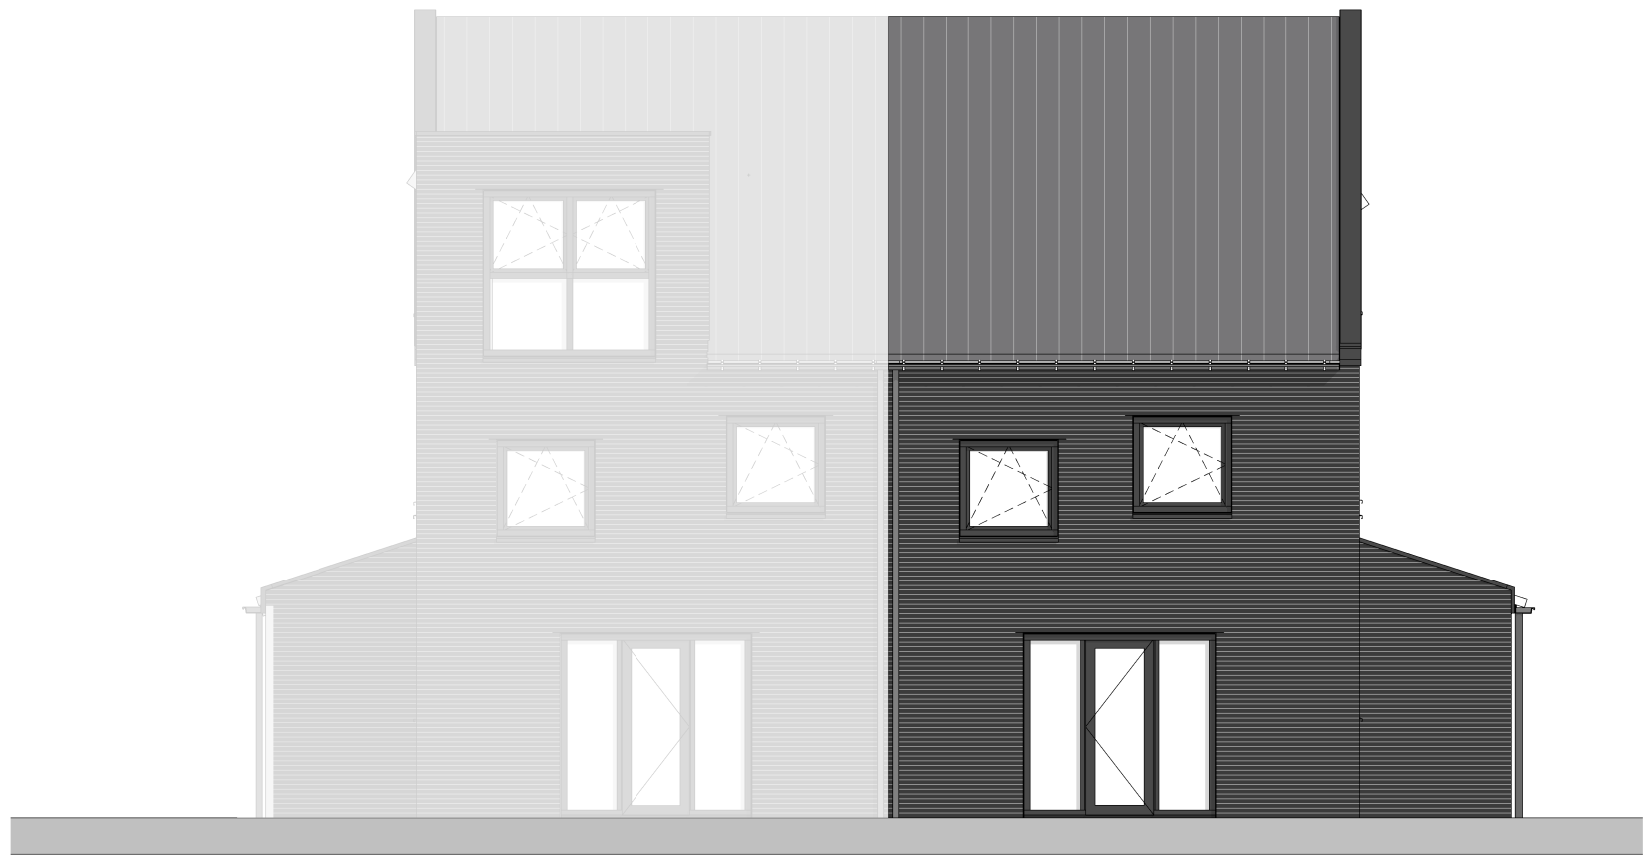


achtergevel
1 : 100

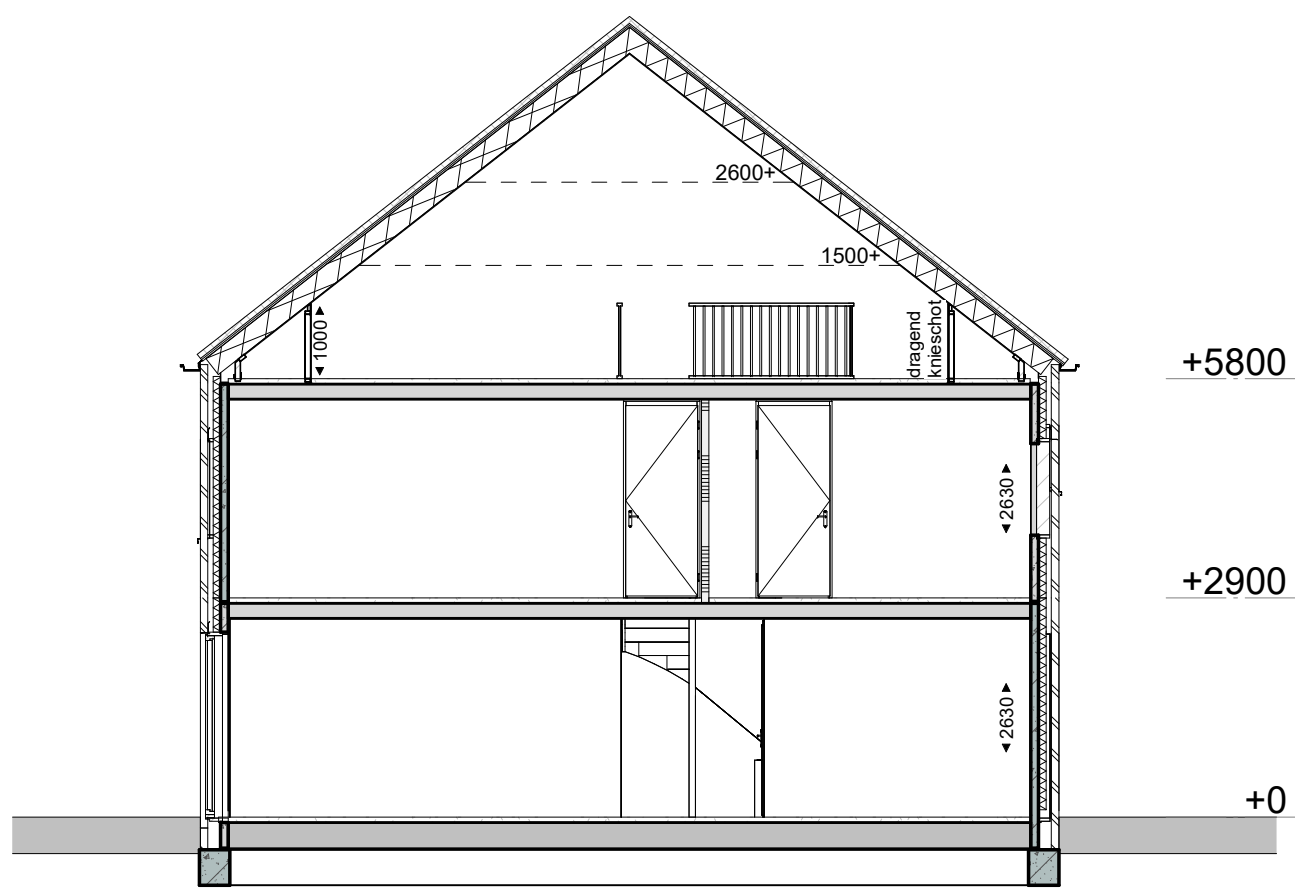


Doorsnede
1 : 100


	1 polige schakelaar
	serieschakelaar
	wisselschakelaar
	1 polige dimmer
	enk. wcd combi 1p schak.
	lichtaansluitpunt
	wandlicht aansluitpunt
	enkele wandcontactdoos
	dubb. wandcontactdoos hor.
	enk. wandcontactdoos data
	enk. wandcontactdoos cai
	beldrukker
	signaalgever deurbel
	rookmelder optisch
	verdeelkast
	rookmelder optisch
	centraal aardpunt
	leiding bedraad thermostaat
	leiding loos (controle draad)
	continustroom
	perilex wcd 2x230V
	perilex wcd 400V 3F+N+A
	werkschakelaar 230V
	werkschakelaar 400V
	aardscherm

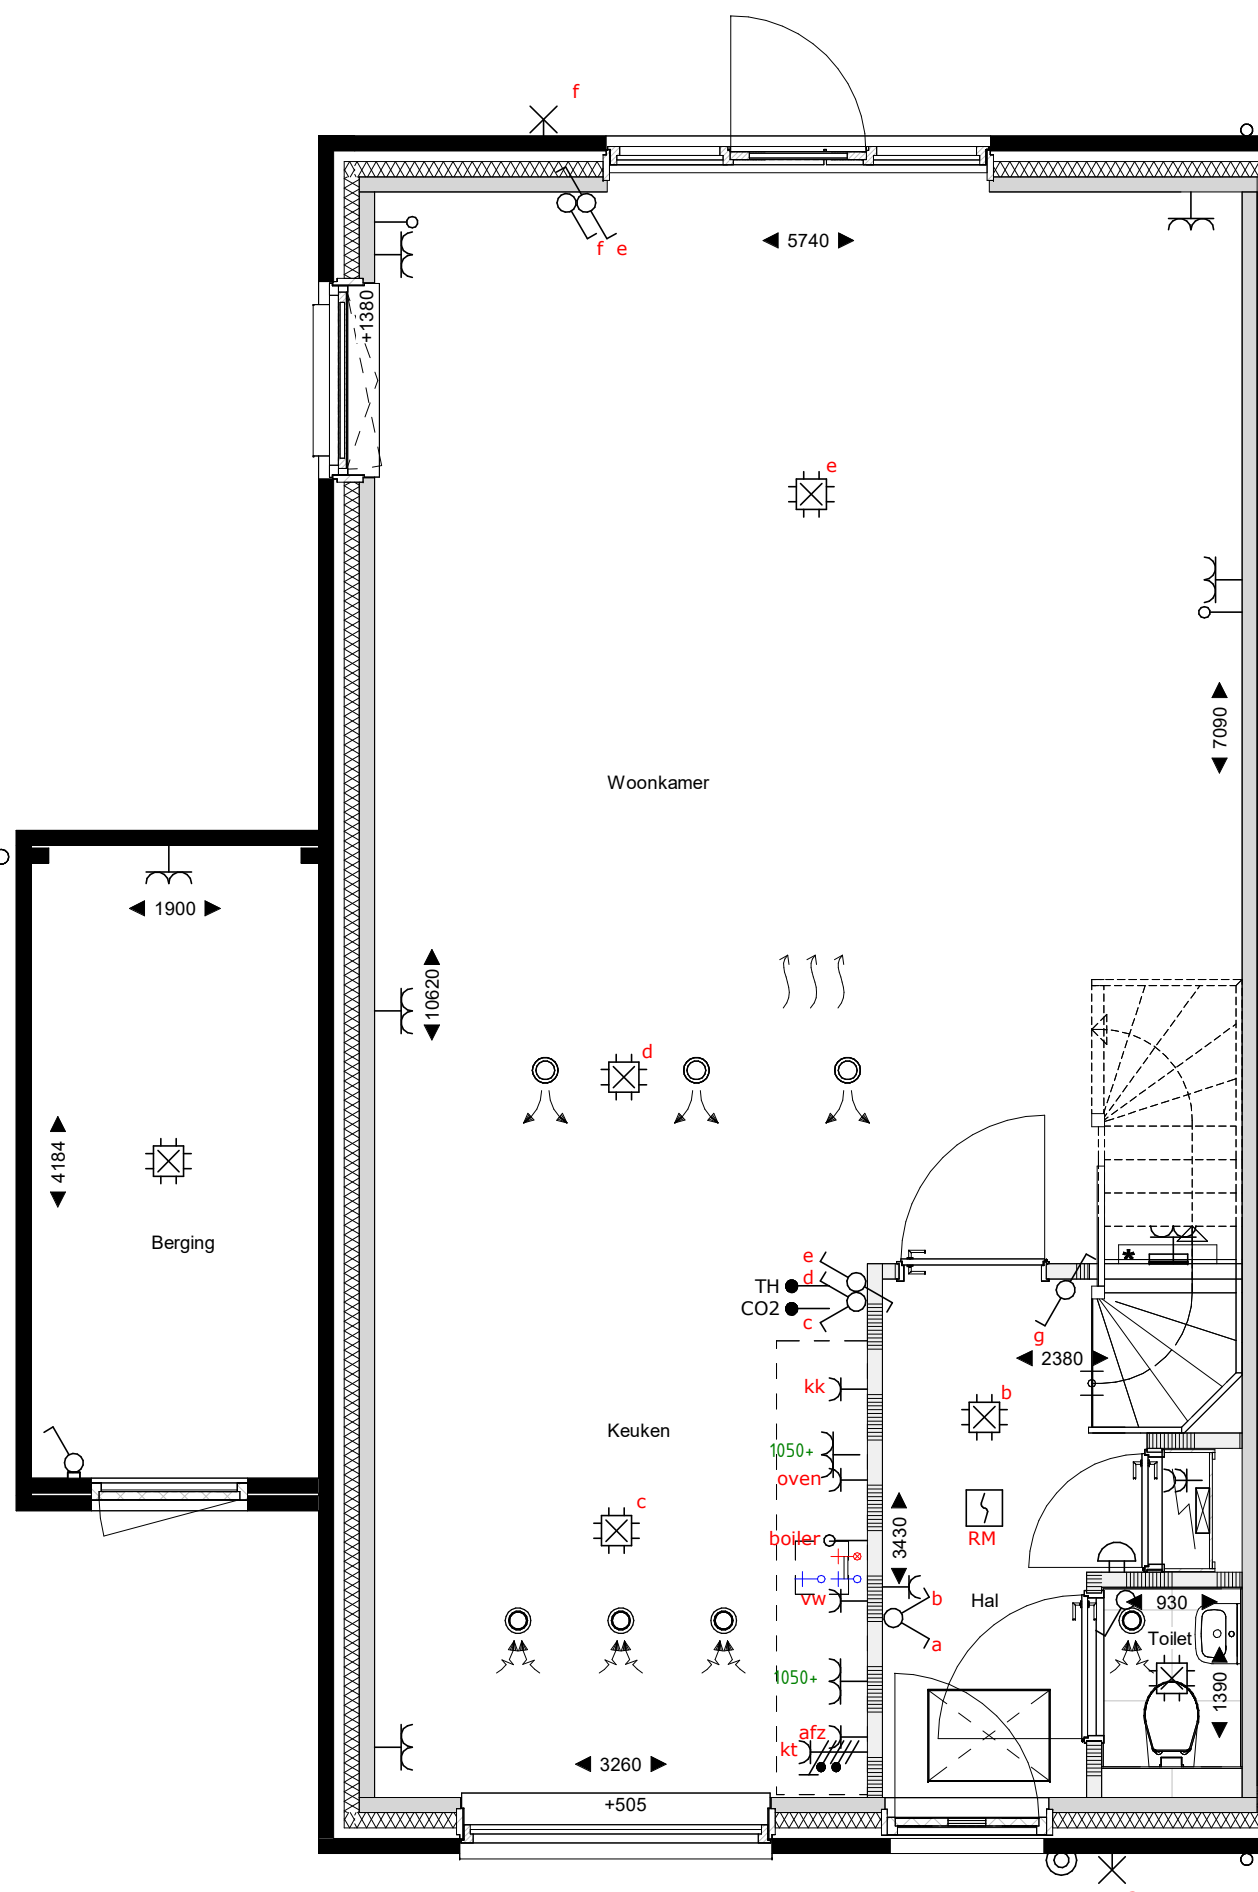


begane grond
1 : 50

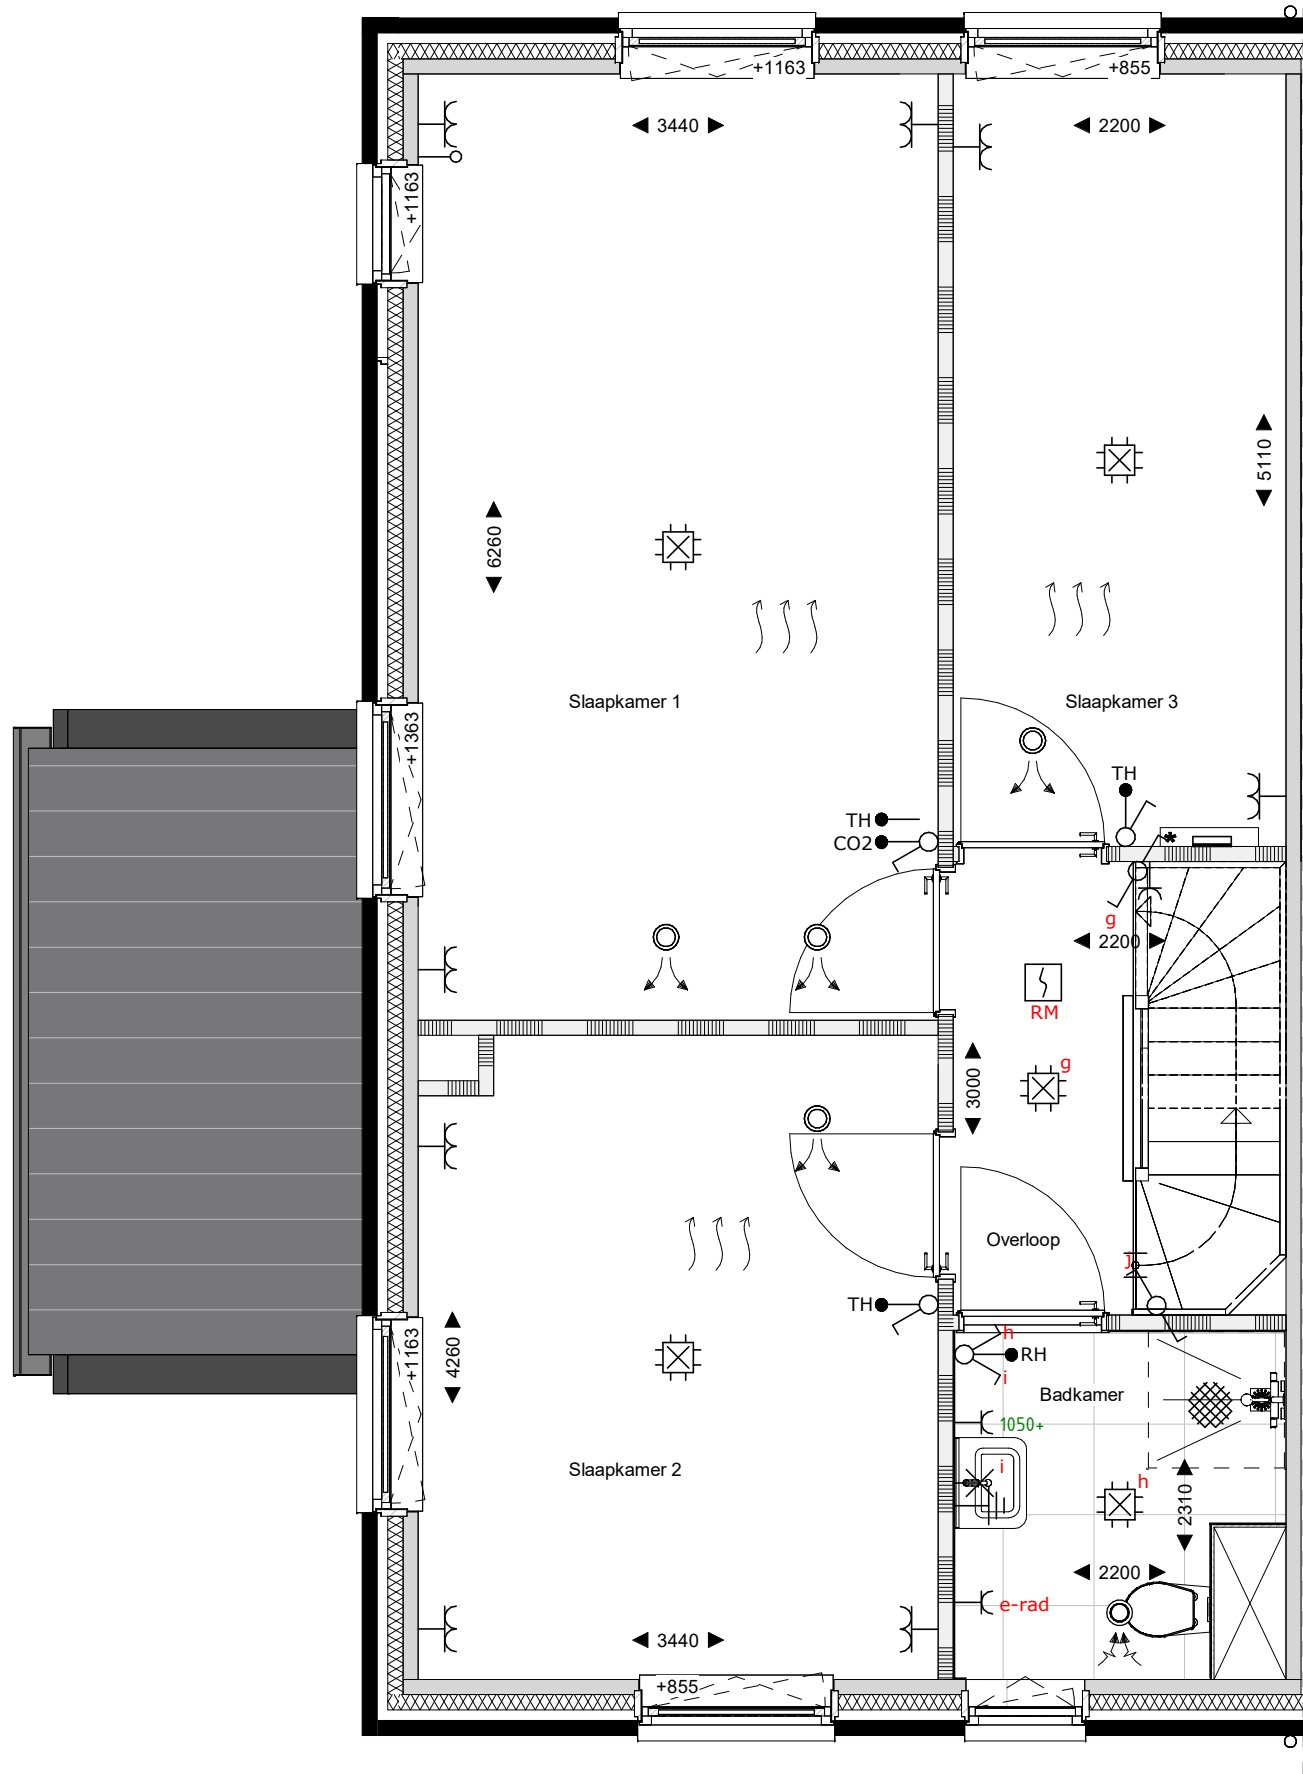


eerste verdieping
1 : 50

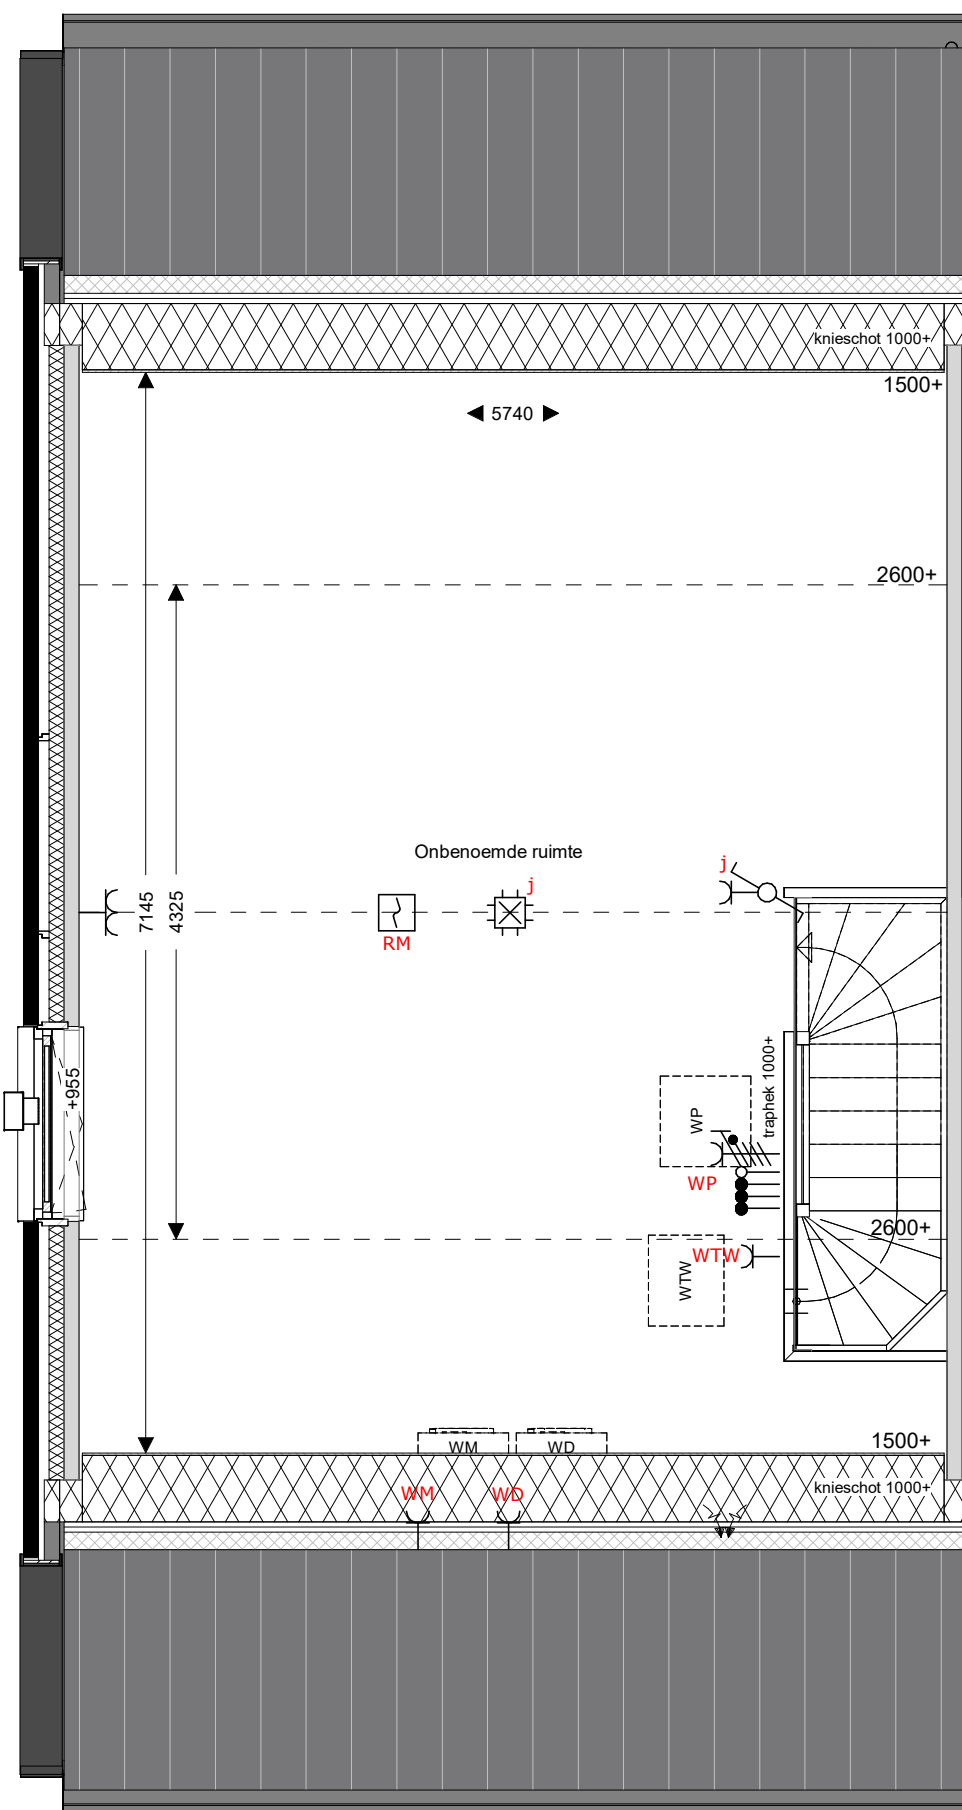

tweede verdieping
1 : 50

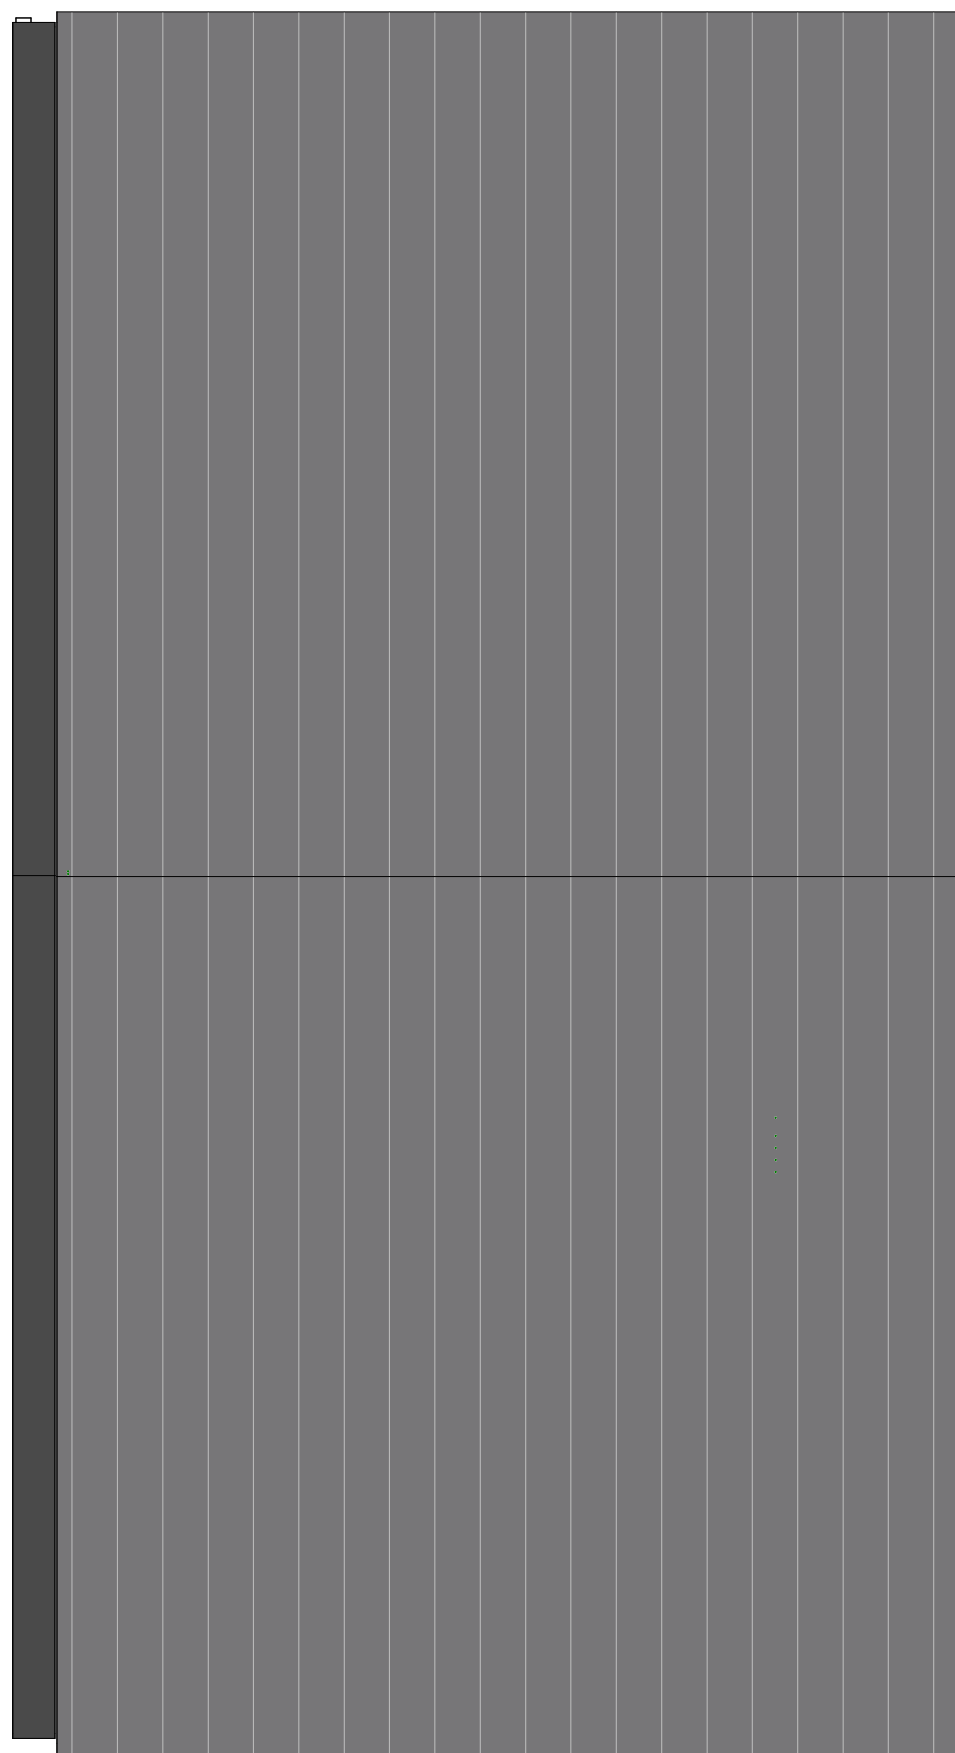

dakaanzicht
1 : 50

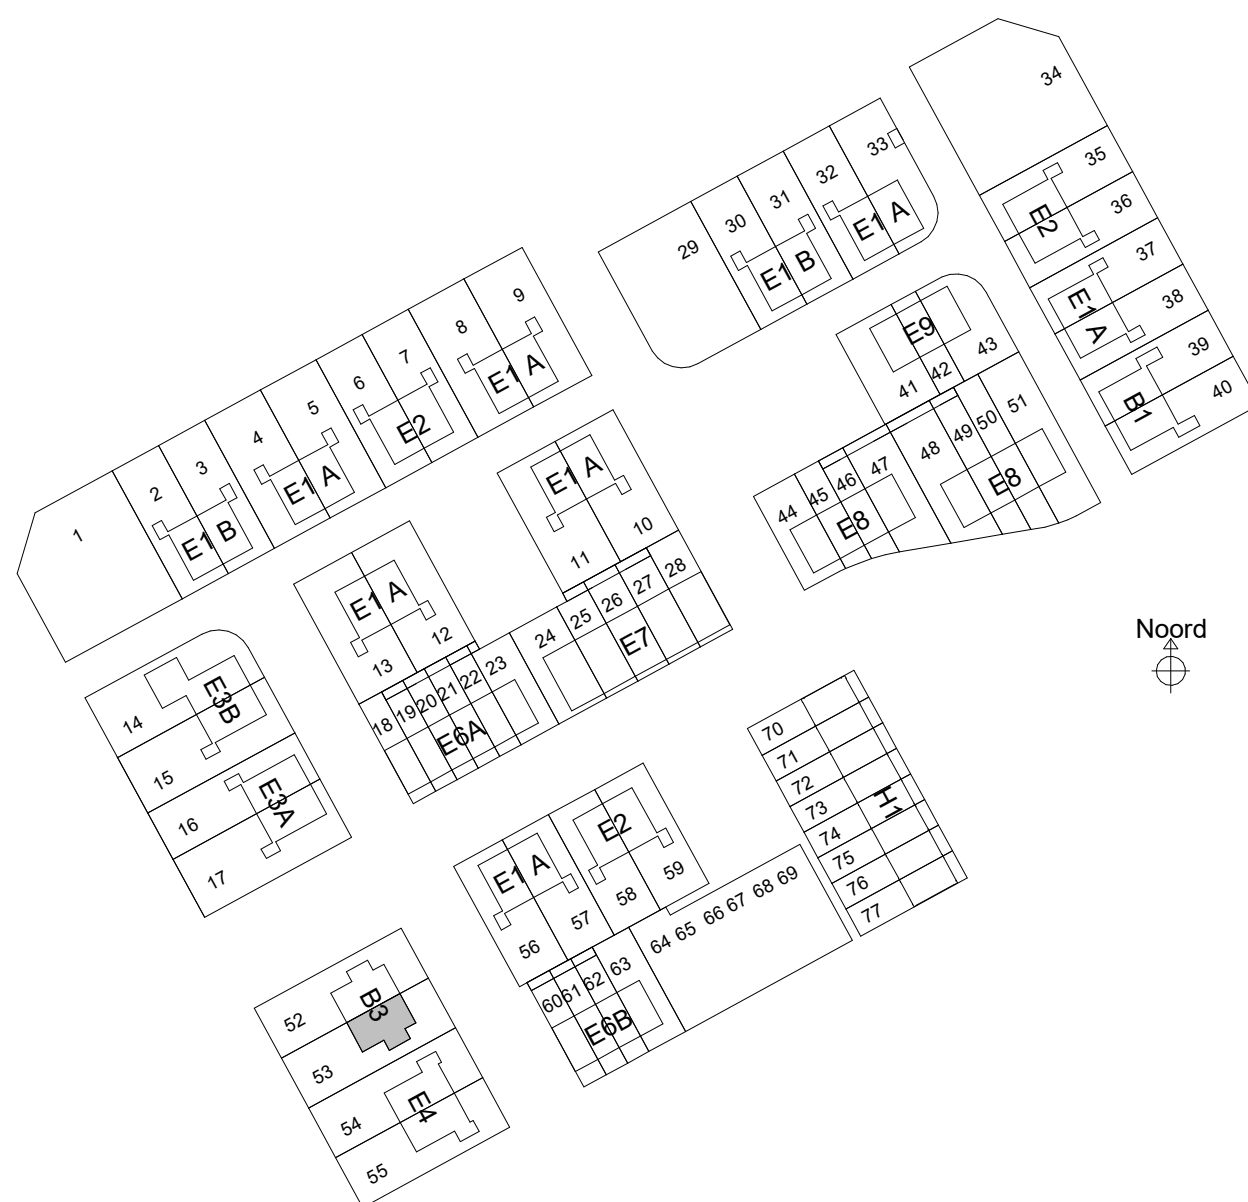

sacn

Sacn bv
Burg. Rekenweg 28
8021 EW Zele
T 053 4231403
E info@sacn.nl
I www.sacn.nl

Er kunnen geen rechten worden ontleend aan de volgende op deze tekening aangegeven zaken:

- Artist impressies en 3D weergaves
- Situatiekleding en inrichting in openbaar gebied
- Geraanzichten van eventuele andere op deze tekening aangegeven bebouwing
- Weergaves van aangelegende bebouwing zoals boomkruisen, etc. zijn aan veranderingen onderhevig
- PV panelen, definitief aantal PV panelen is afhankelijk van de definitieve BENG berekeningen. Indicatieve situering van de PV panelen is weergegeven op deze tekening
- Dakdopvoeren, definitieve posities doorvoeren is afhankelijk van de definitieve installaties. Indicatieve situering van de doorvoeren is weergegeven op deze tekening
- De op de tekening aangegeven matvoeringen zijn in millimeters, excl. (vaste) afwerkingen en kunnen in de praktijk 1 à 2% afwijken
- De plaatsing van de qua maatvoering niet geschikt voor opstellingen door koper aan denken

Renvooi

	metaalwerk		opstelplaats wasmachine/wasdroger		zonnepaneel		HWA
	isolatie		Wp		veerhuiskast		overdrift ten behoeve van afwerking van de HWA op eigen terrein ipv overgang kavel naar openbaar gebied
	prefab beton wand/scheidingwand		Wt		bevestiging spandraden		voerverwarming
	gasbeton binnenwand		WtW		bevestiging spandraden		bevestiging spandraden
	houten gevel (type B1, B3 en E7)		meterkast		bevestiging spandraden		bevestiging spandraden
	metalestud scheidingwand		meterkast kozijn Verdi met rooster en achterhout		bevestiging spandraden		bevestiging spandraden

opdrachtgever

project

fase

onderwerp

BPD Ontwikkeling BV
Reeve veld 4, Kampen
68 woningen
Verkoop
B3_verkoopstekening

schaal

formaat

datum

status

projectnr

bouwnummer

1:100

A1

17-07-2025

Definitief

40931

53