


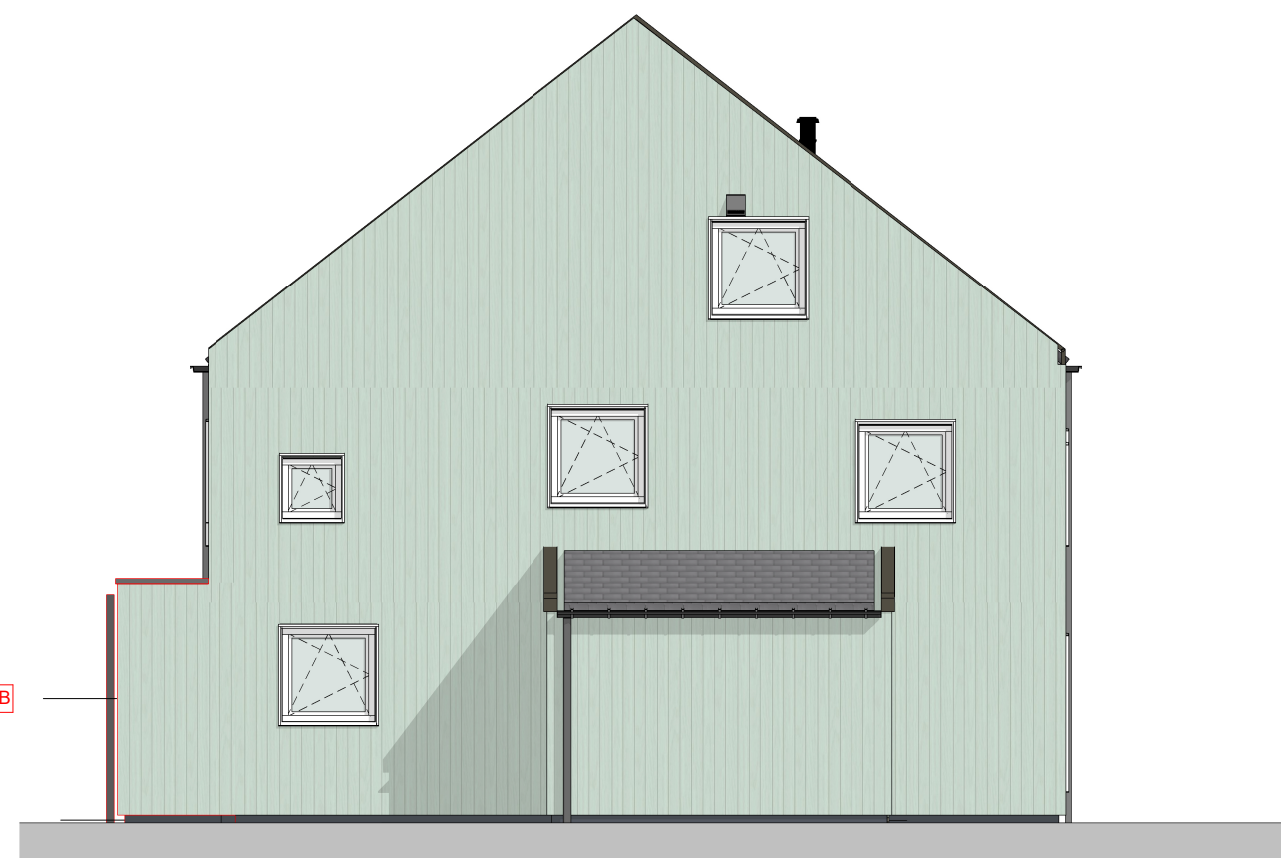


voorgevel  
1 : 100




linkergevel  
1 : 100



achtergevel  
1 : 100

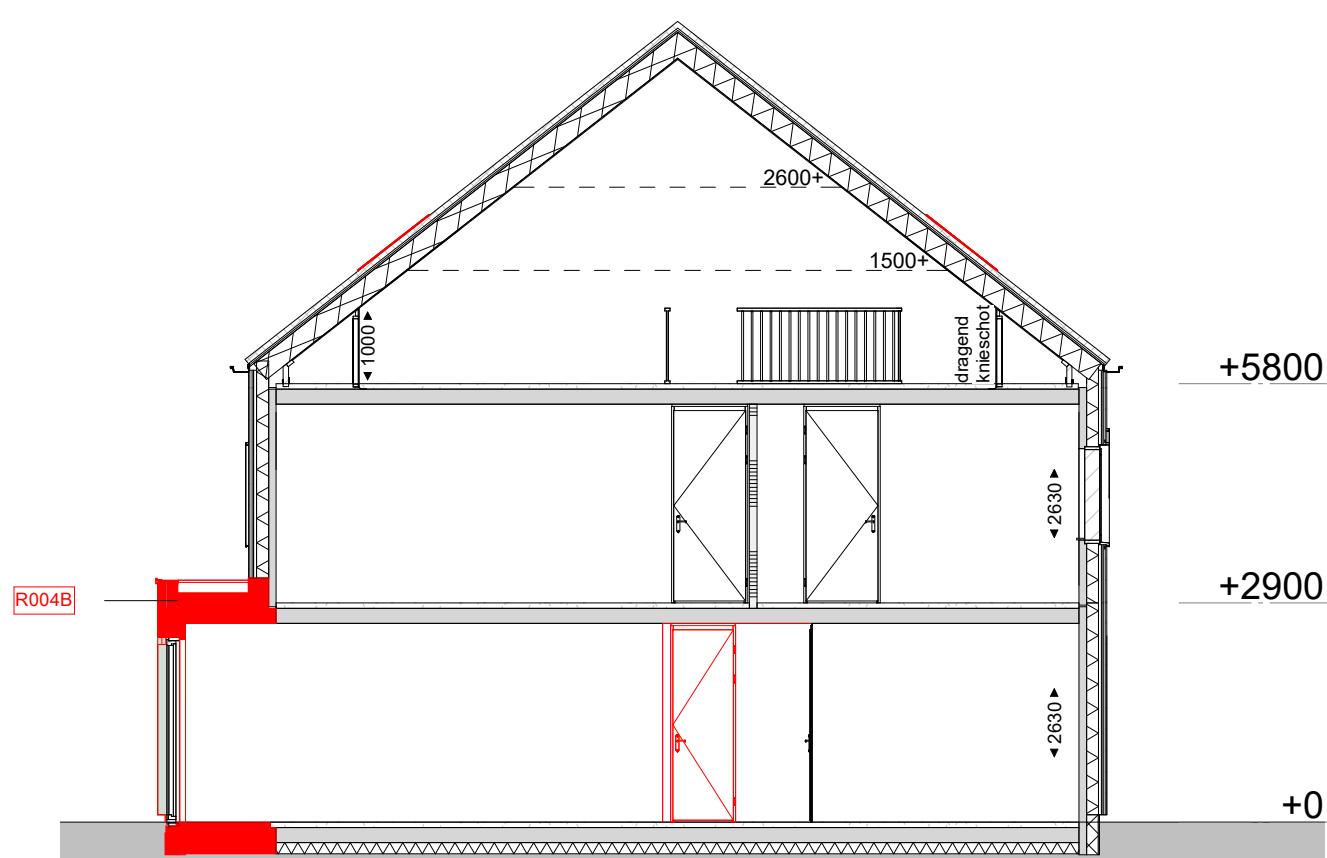


doorsnede  
1 : 100

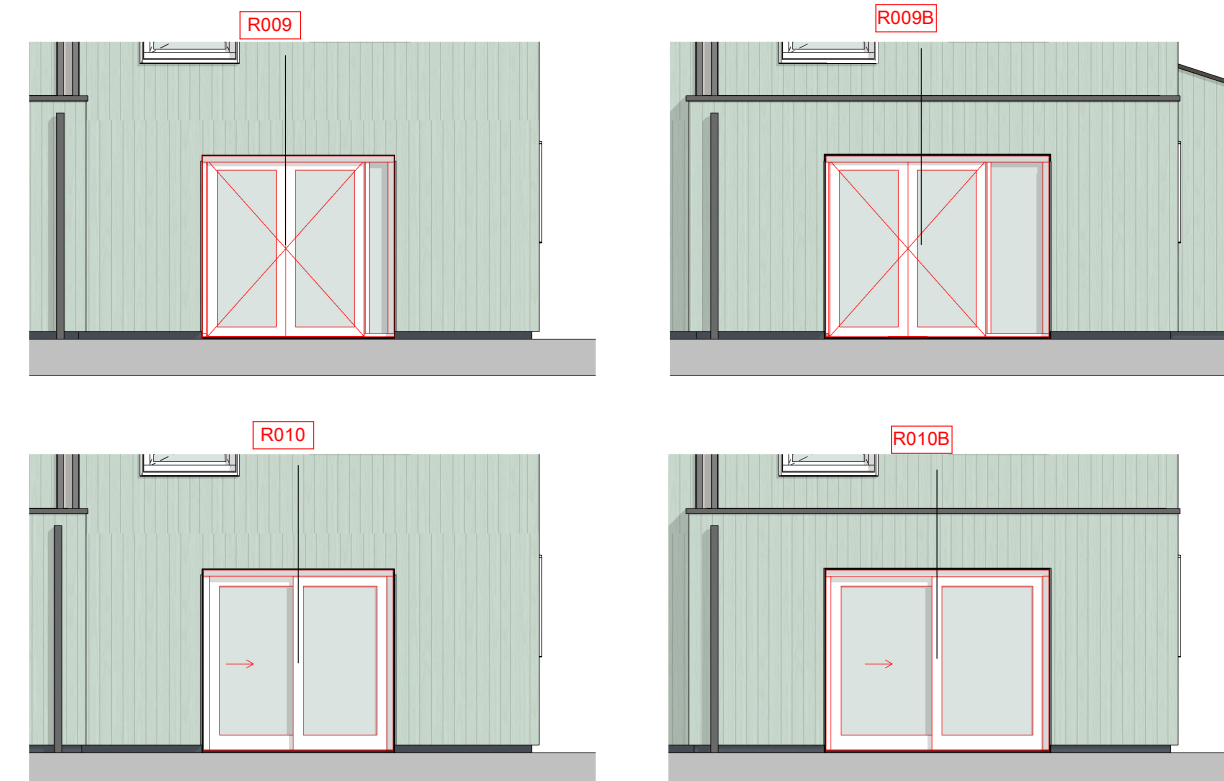


#### Legenda


- R003 Trapkast begane grond
- R004B Uittreding woonkamer 1.2m
- R009 Dubbele openstaande deuren
- R009B Dubbele openstaande deuren 440mm breder
- R010 Schuifpui
- R010B Schuifpui 440mm breder

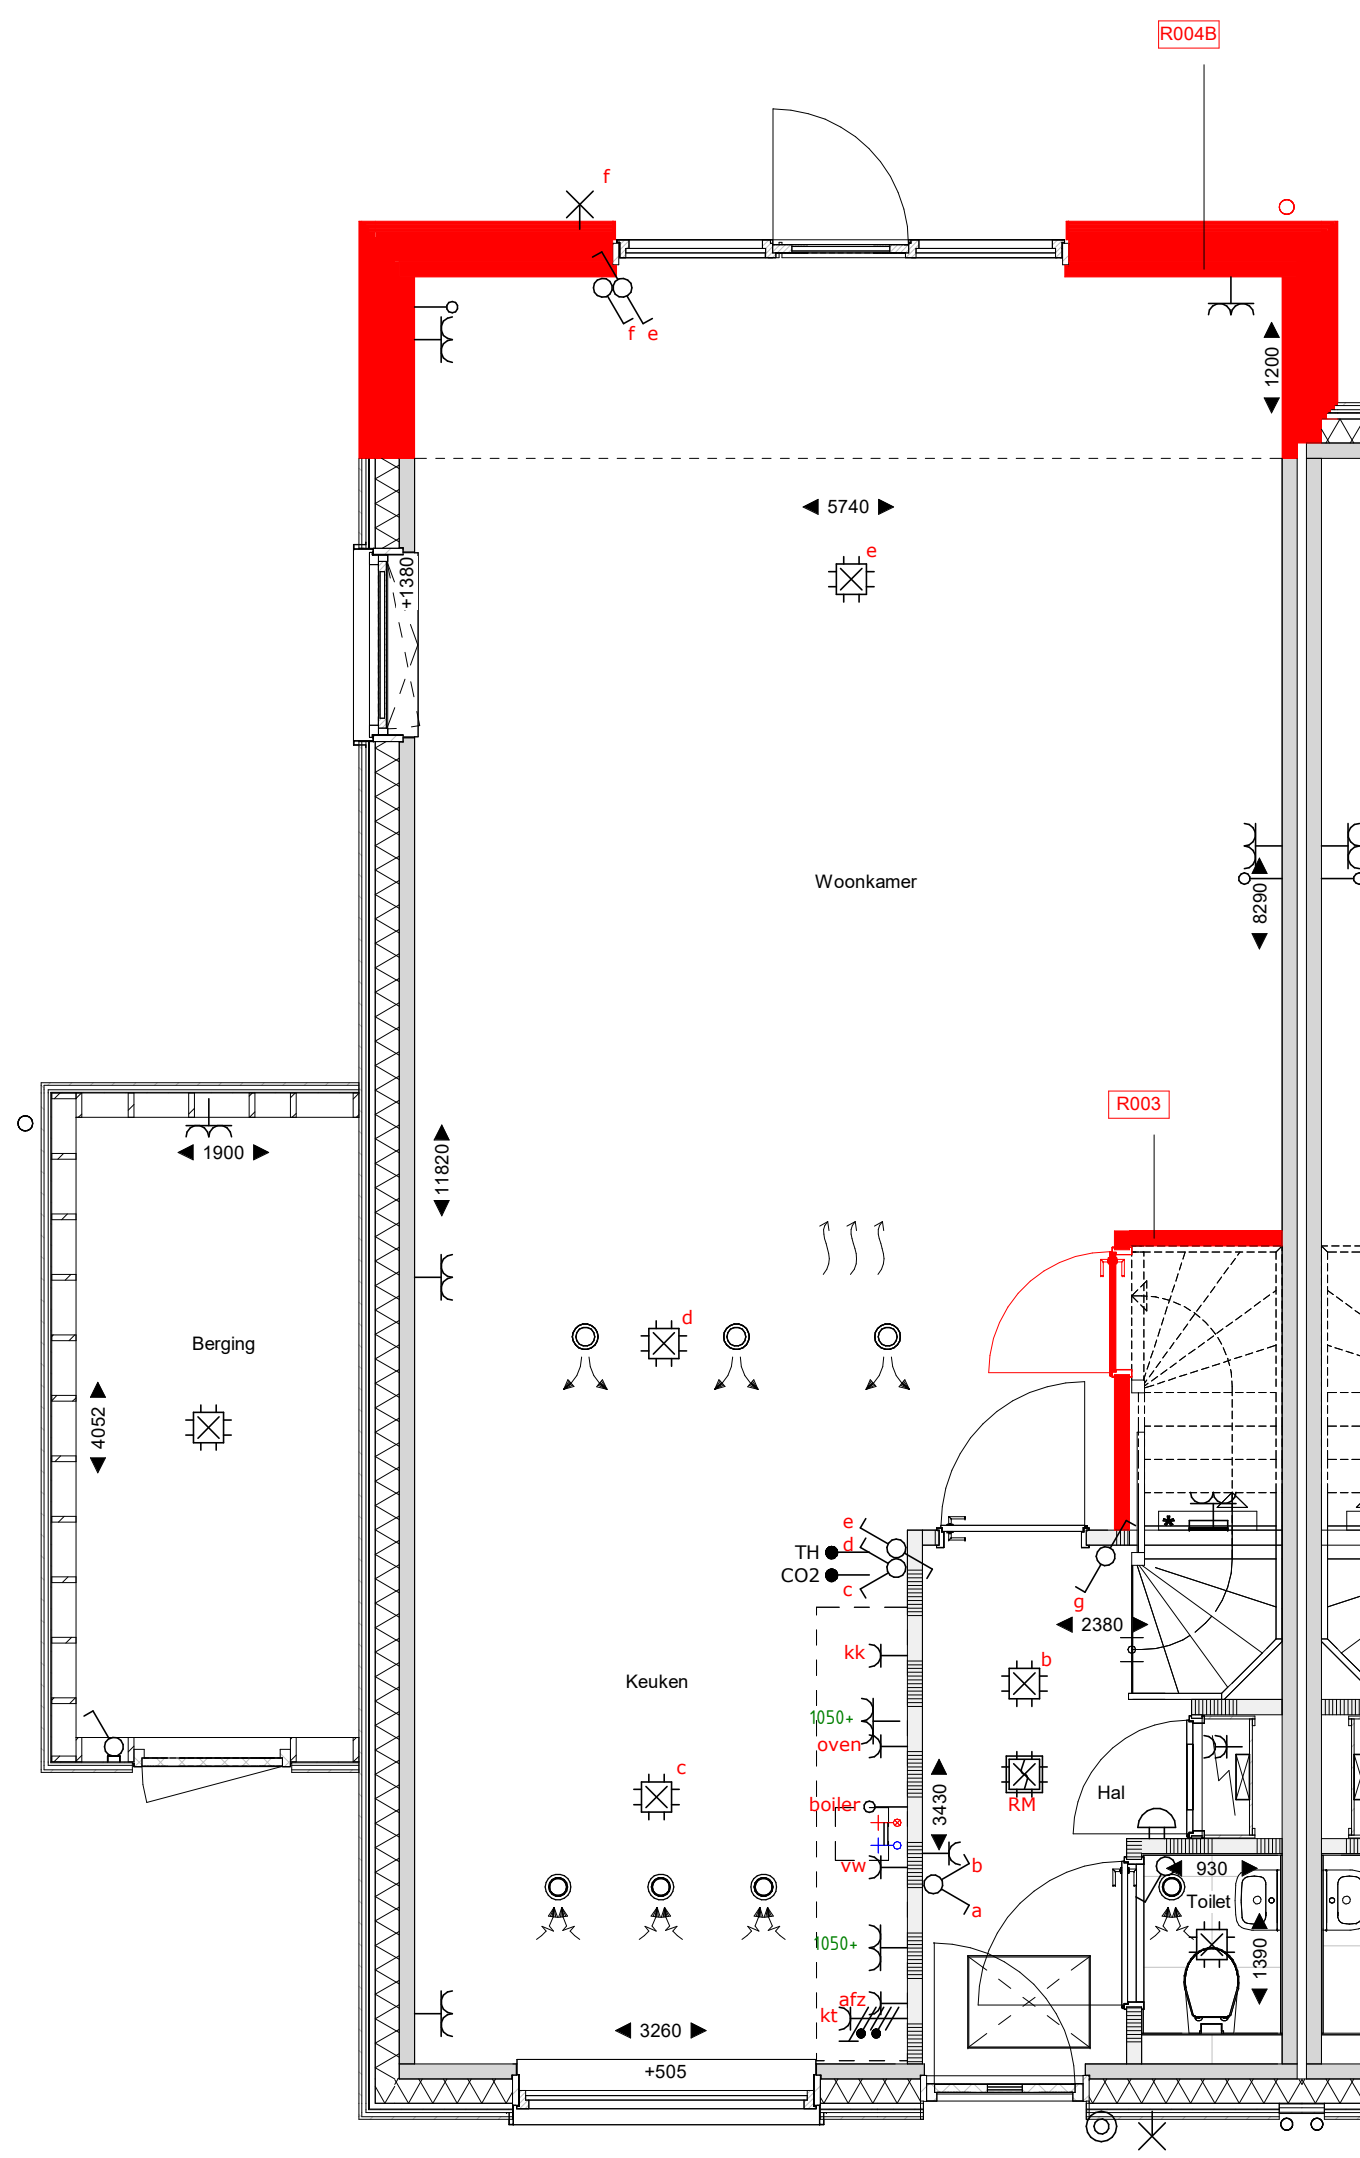


begane grond  
1 : 50

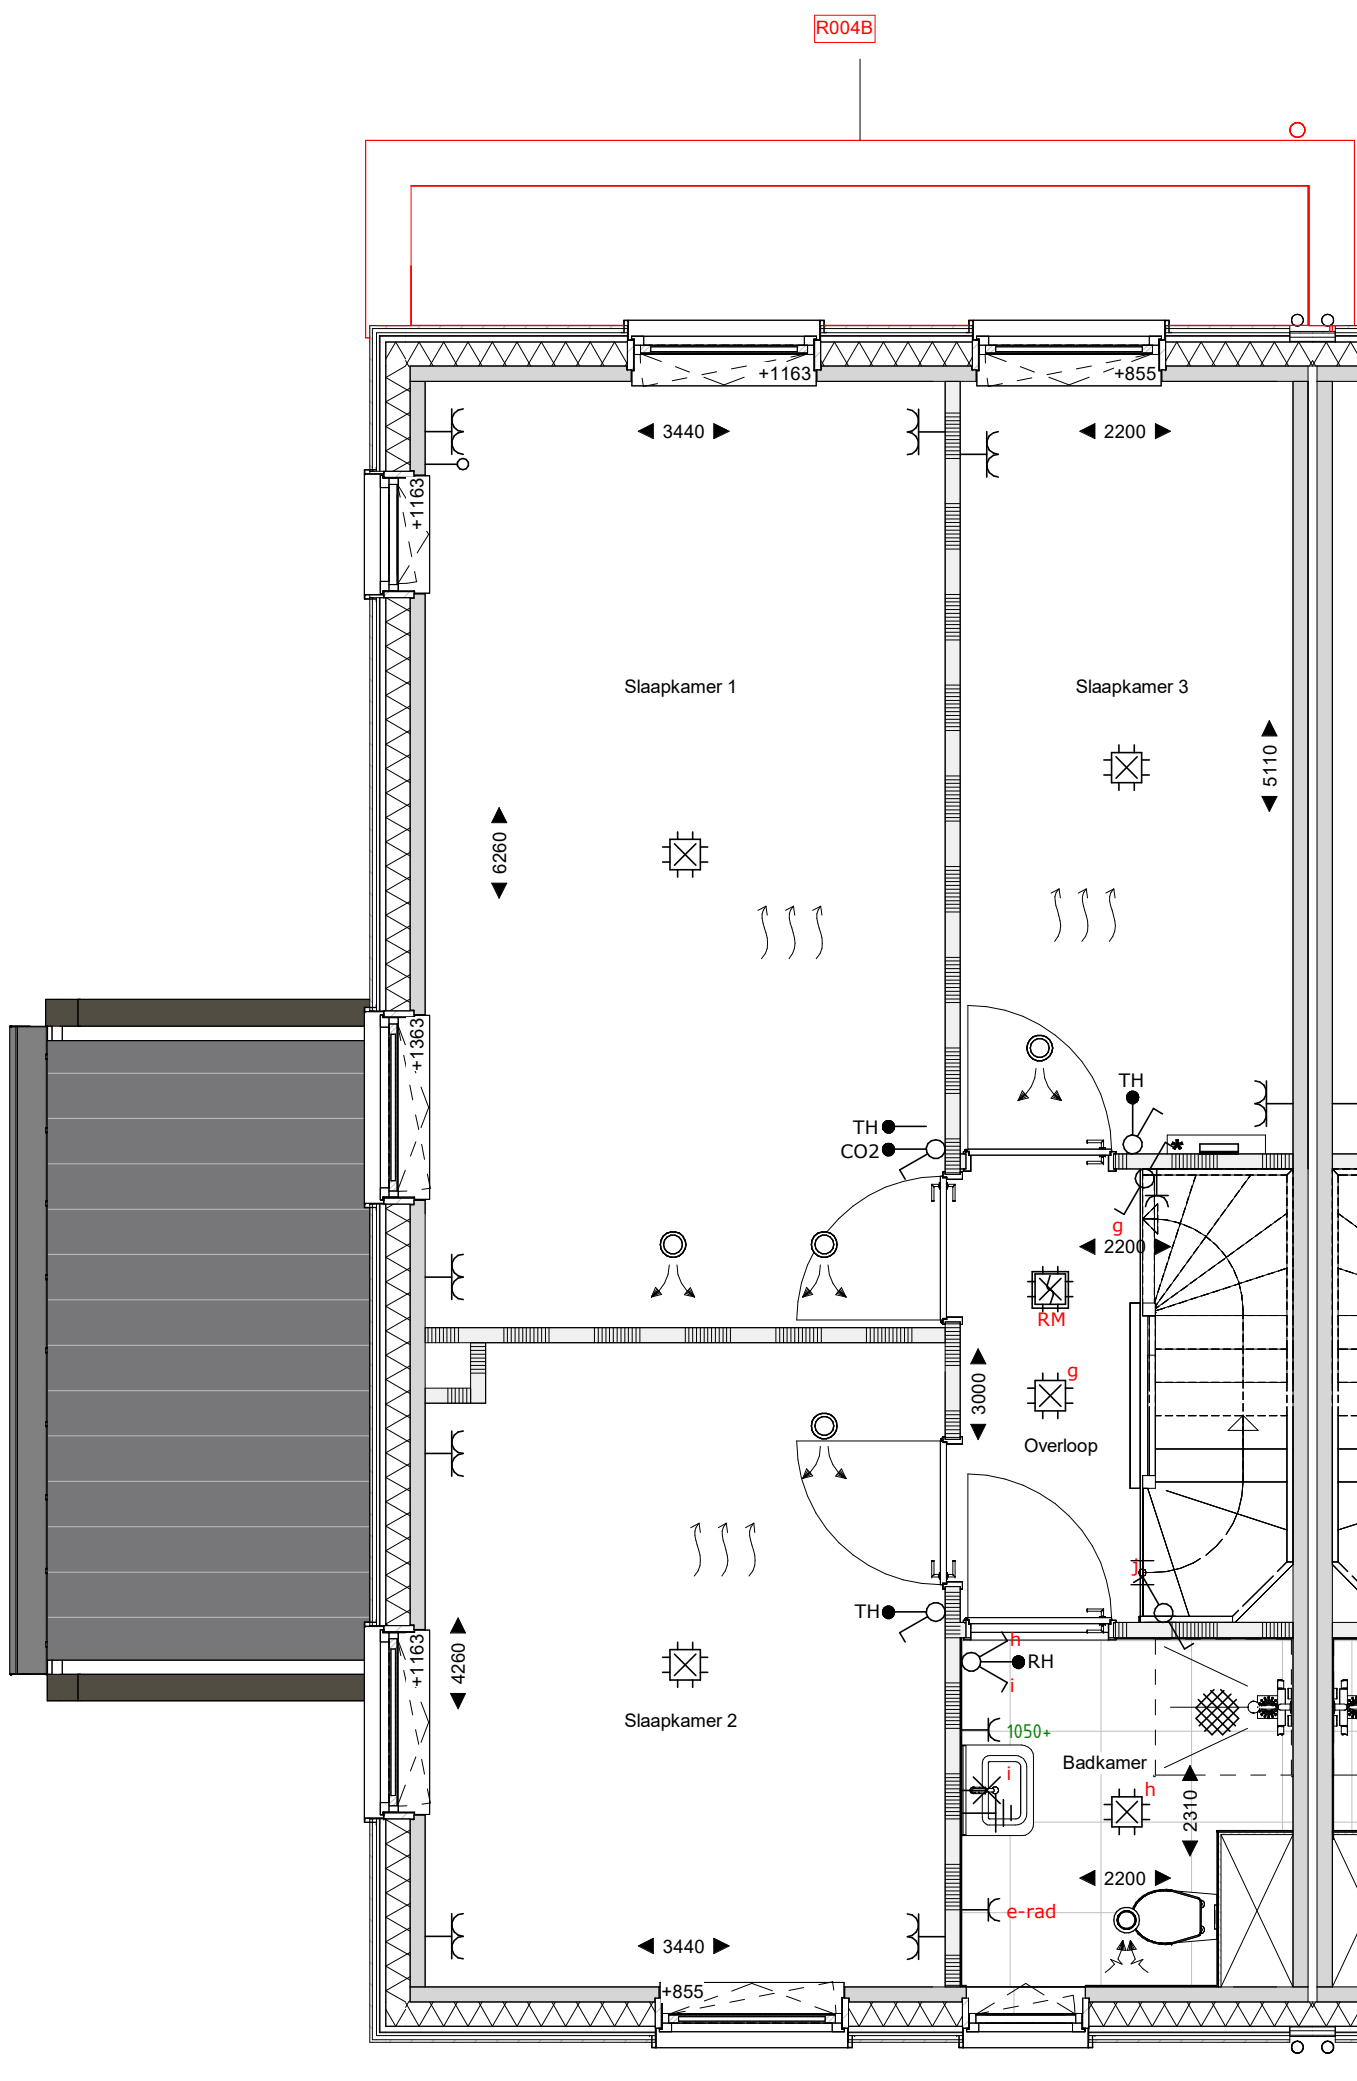

eerste verdieping  
1 : 50

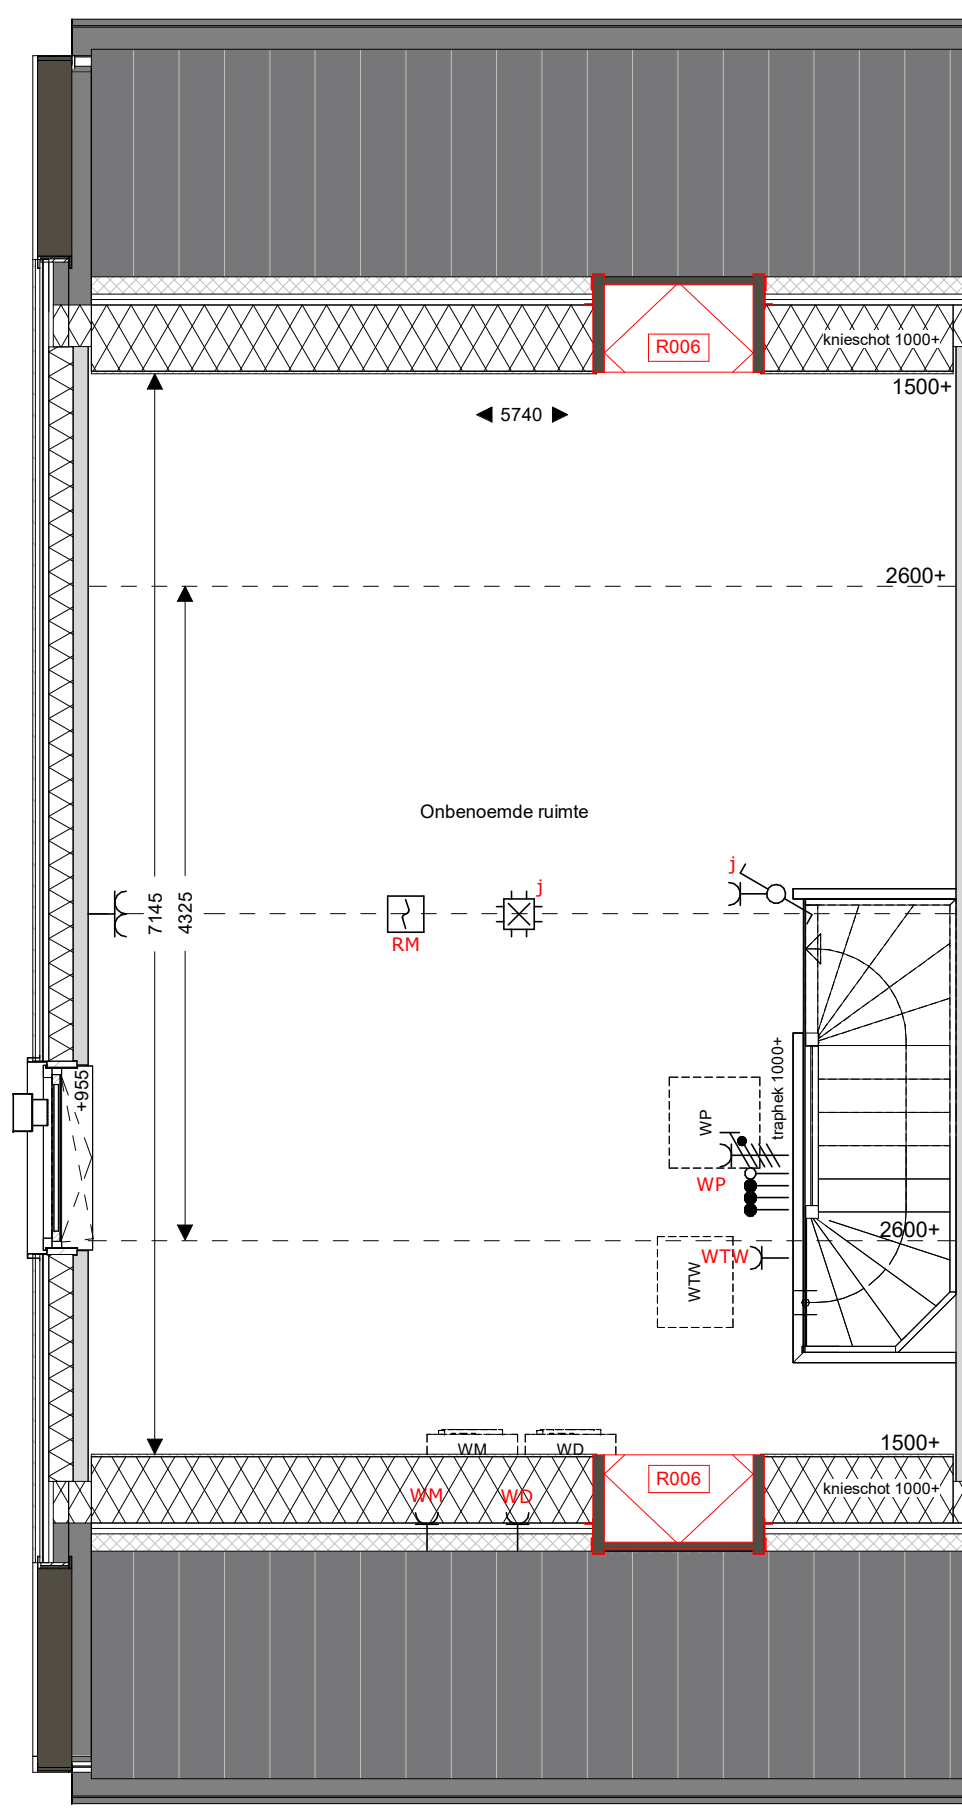


tweede verdieping  
1 : 50

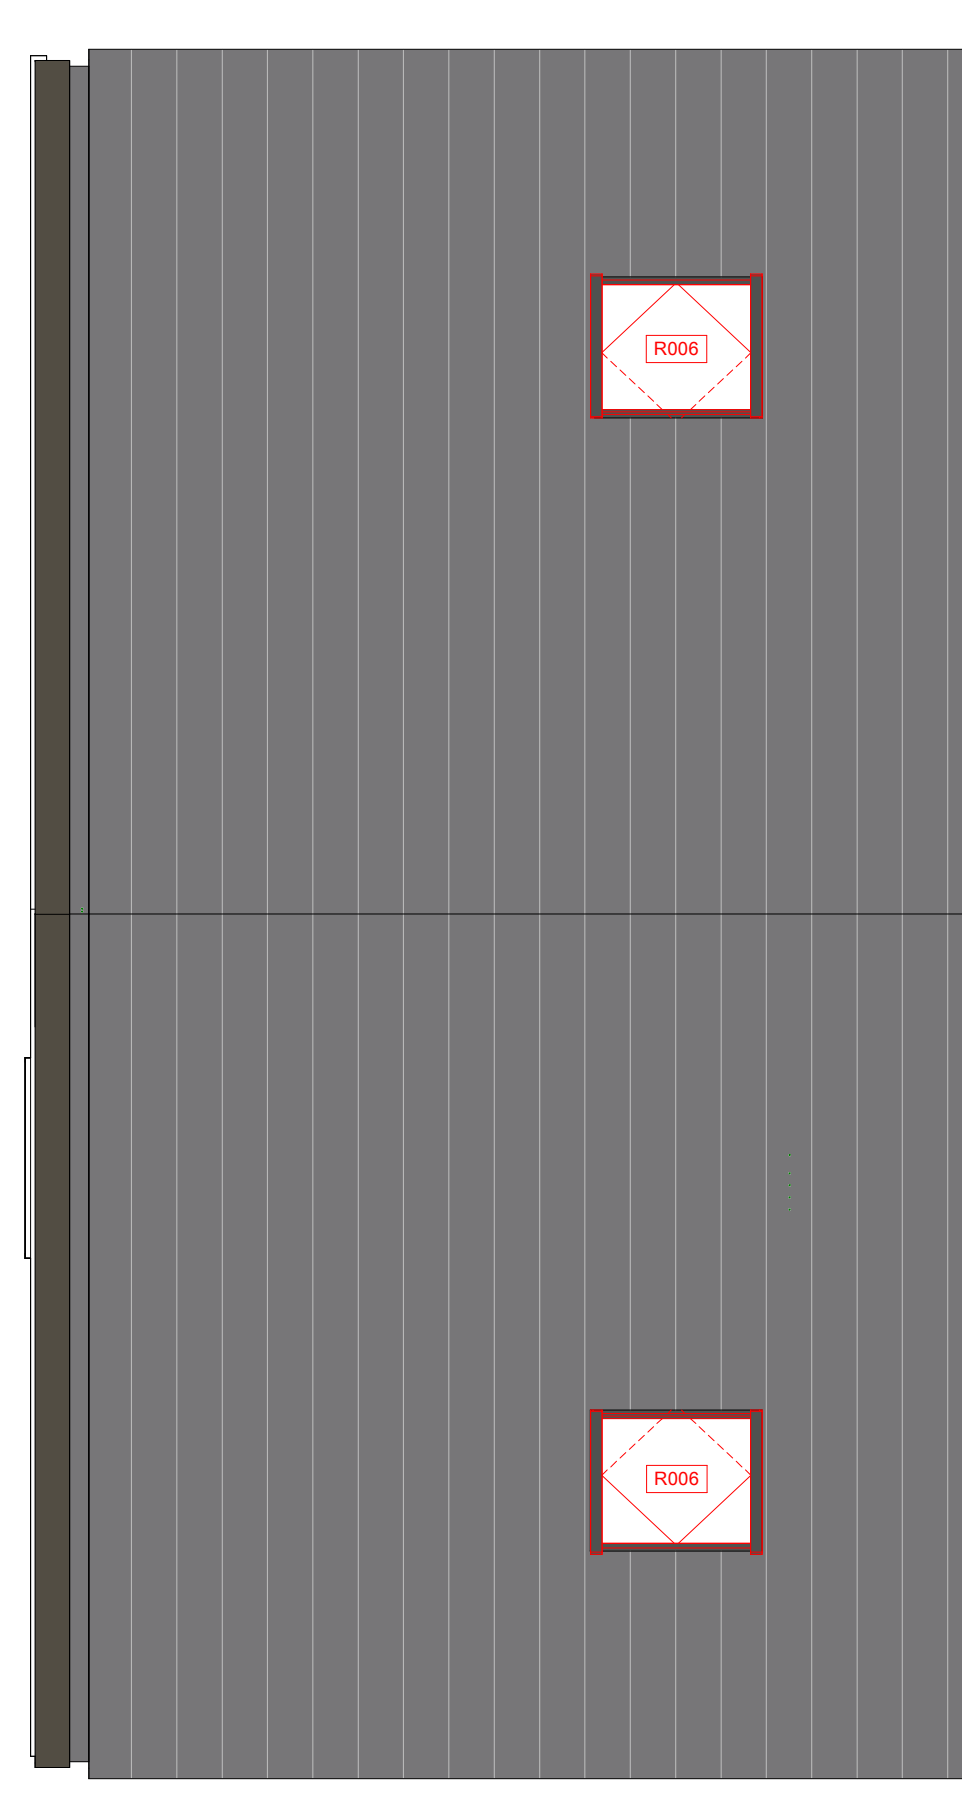

dakaanzicht  
1 : 50

#### Renvooi

- metsewerk
- isolate
- prefab beton
- gasbeton binnenwanden
- houten gevel (type B1, B3 en E7)
- metaleid schiedingwand
- Wt+VtD
- opstelplaats wasmachine/wasdroger
- WP
- WTW
- Warmtepomp en WTW
- meterkast
- kozijn Verdi met rooster en achterhout
- zonnepaneel
- veermuiskast
- krulpak
- HWA
- overdort ten behoeve van afwatering van de HWA op eigen terrein lgv overgang kavel naar openbaar gebied
- bevestiging spandraden
- voerverwarming
- geplaatst in vensterbank
- indicatie hoogte bovenkant vensterbank

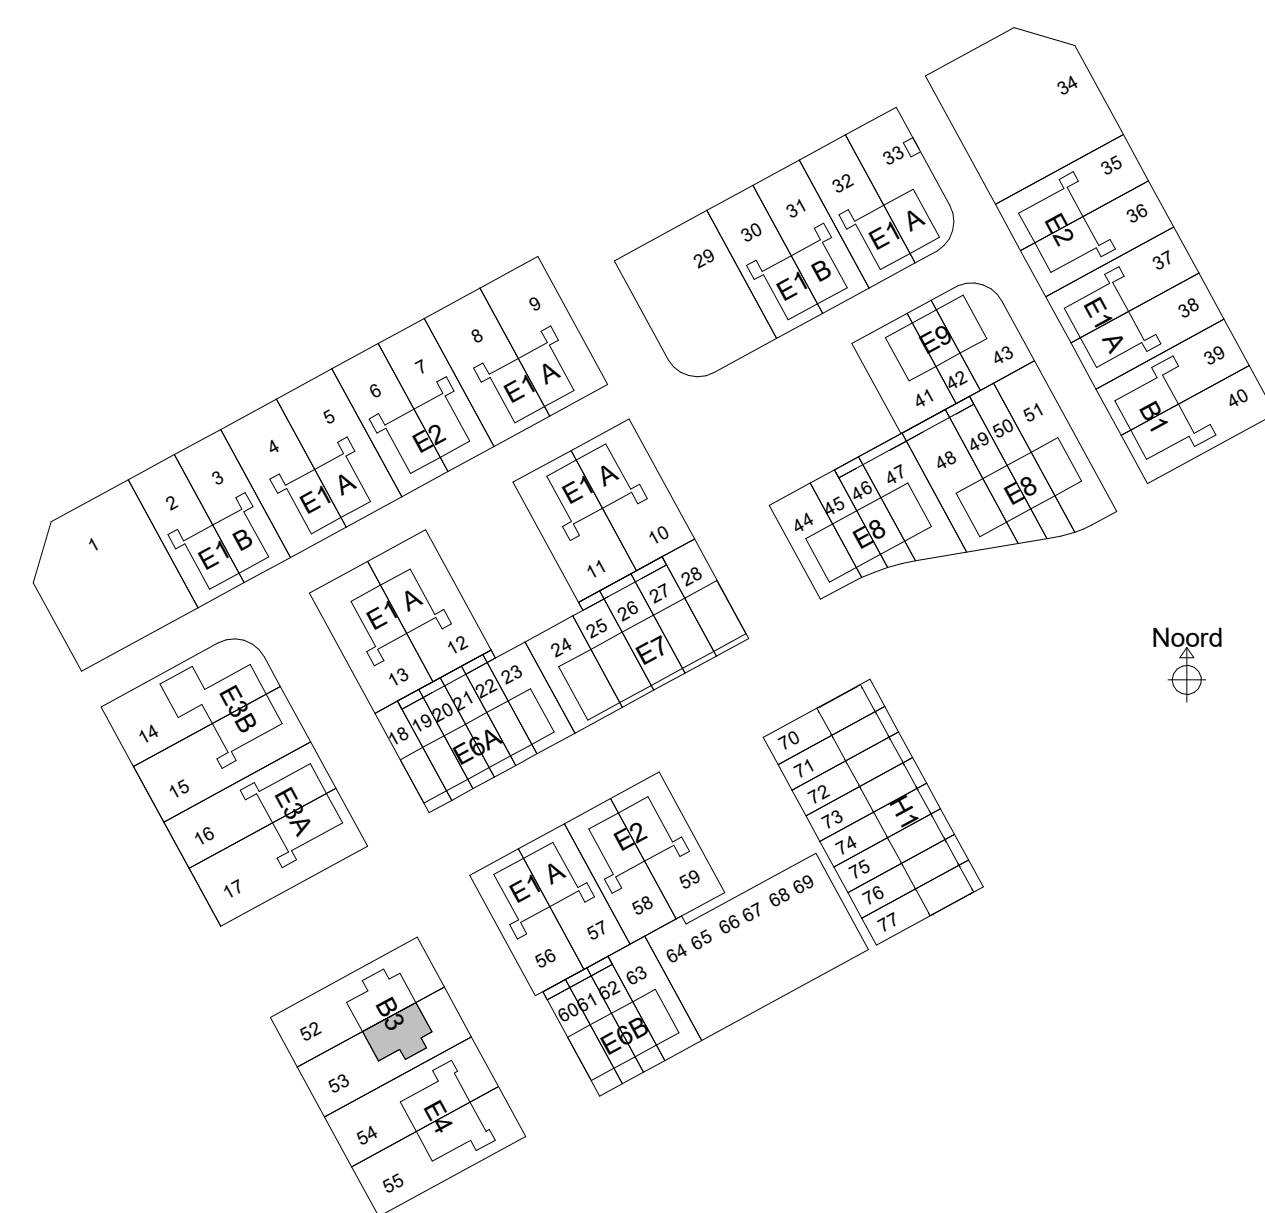

saccon

Saccon bv  
Burg. Reestraat 28  
8021 EW Zwolle  
T 0322 4221403  
E info@saccon.nl  
I www.saccon.nl


BPD Ontwikkeling BV  
Reeve veld 4, Kampen  
68 woningen  
Verkoop  
B3\_optietekening\_1

schale  
formaat  
datum  
status  
projectnr  
bouwnummer  
1:100  
A1  
17-03-2025  
Definitief  
40931  
53






voorgevel  
1 : 100

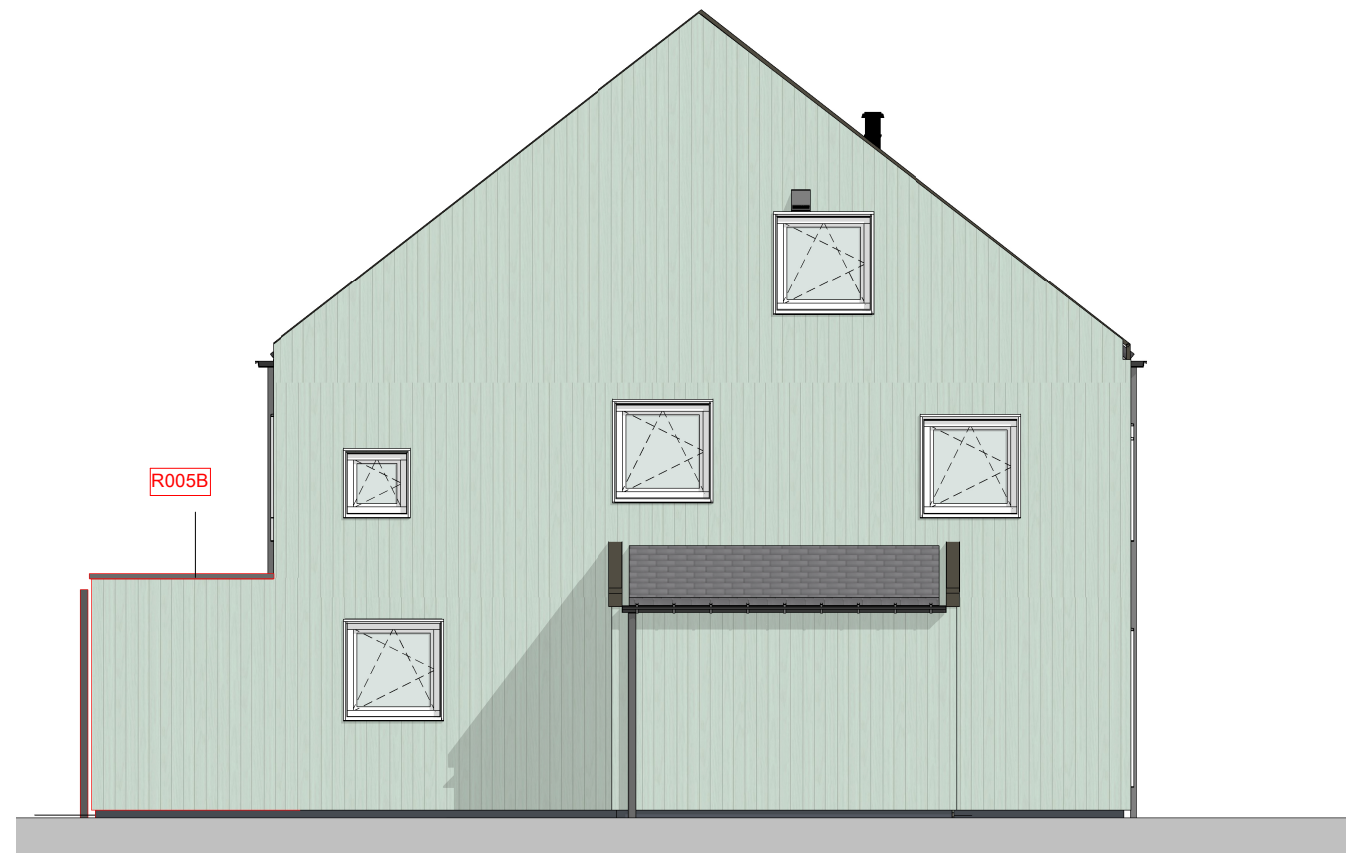

linkergevel  
1 : 100




achtergevel  
1 : 100

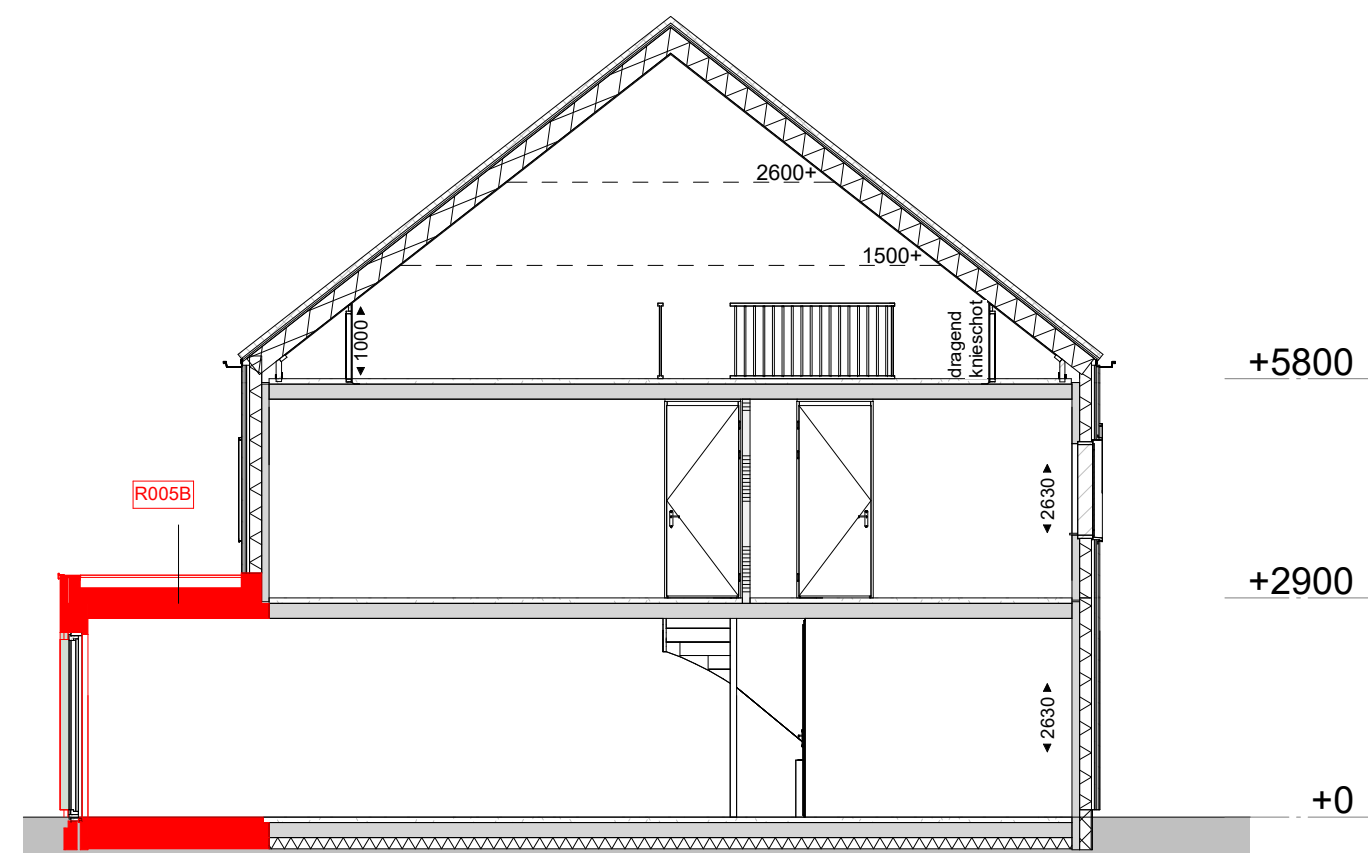


Doorsnede  
1 : 100

Legenda


RO05B Uitbreiding woonkamer 2,4m

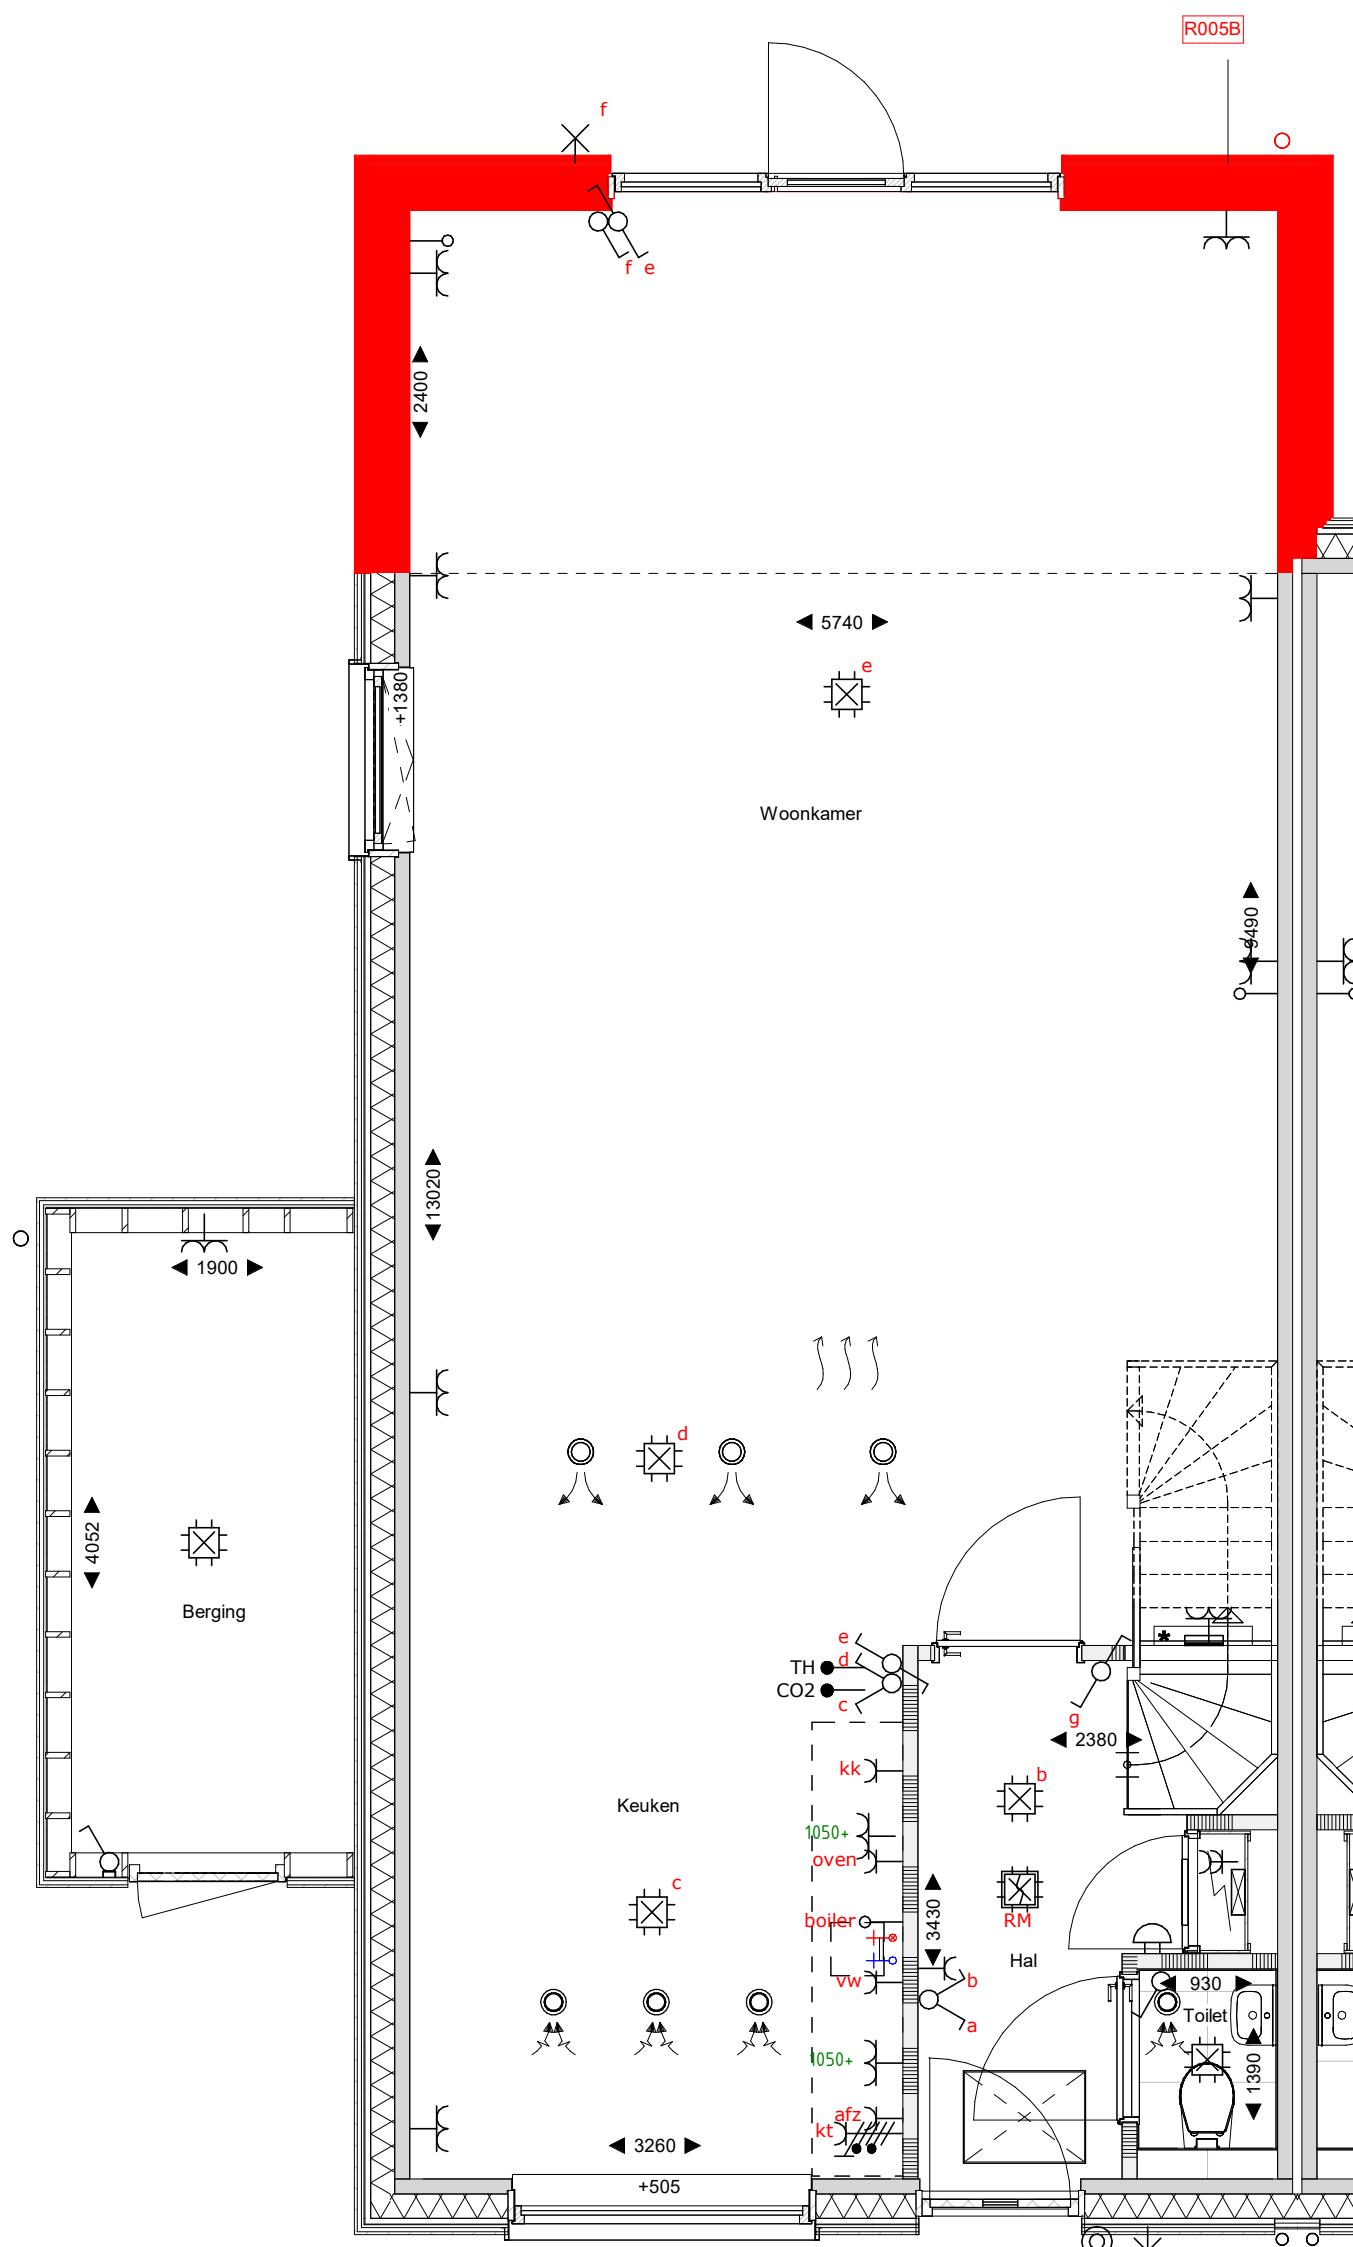


begane grond  
1 : 50

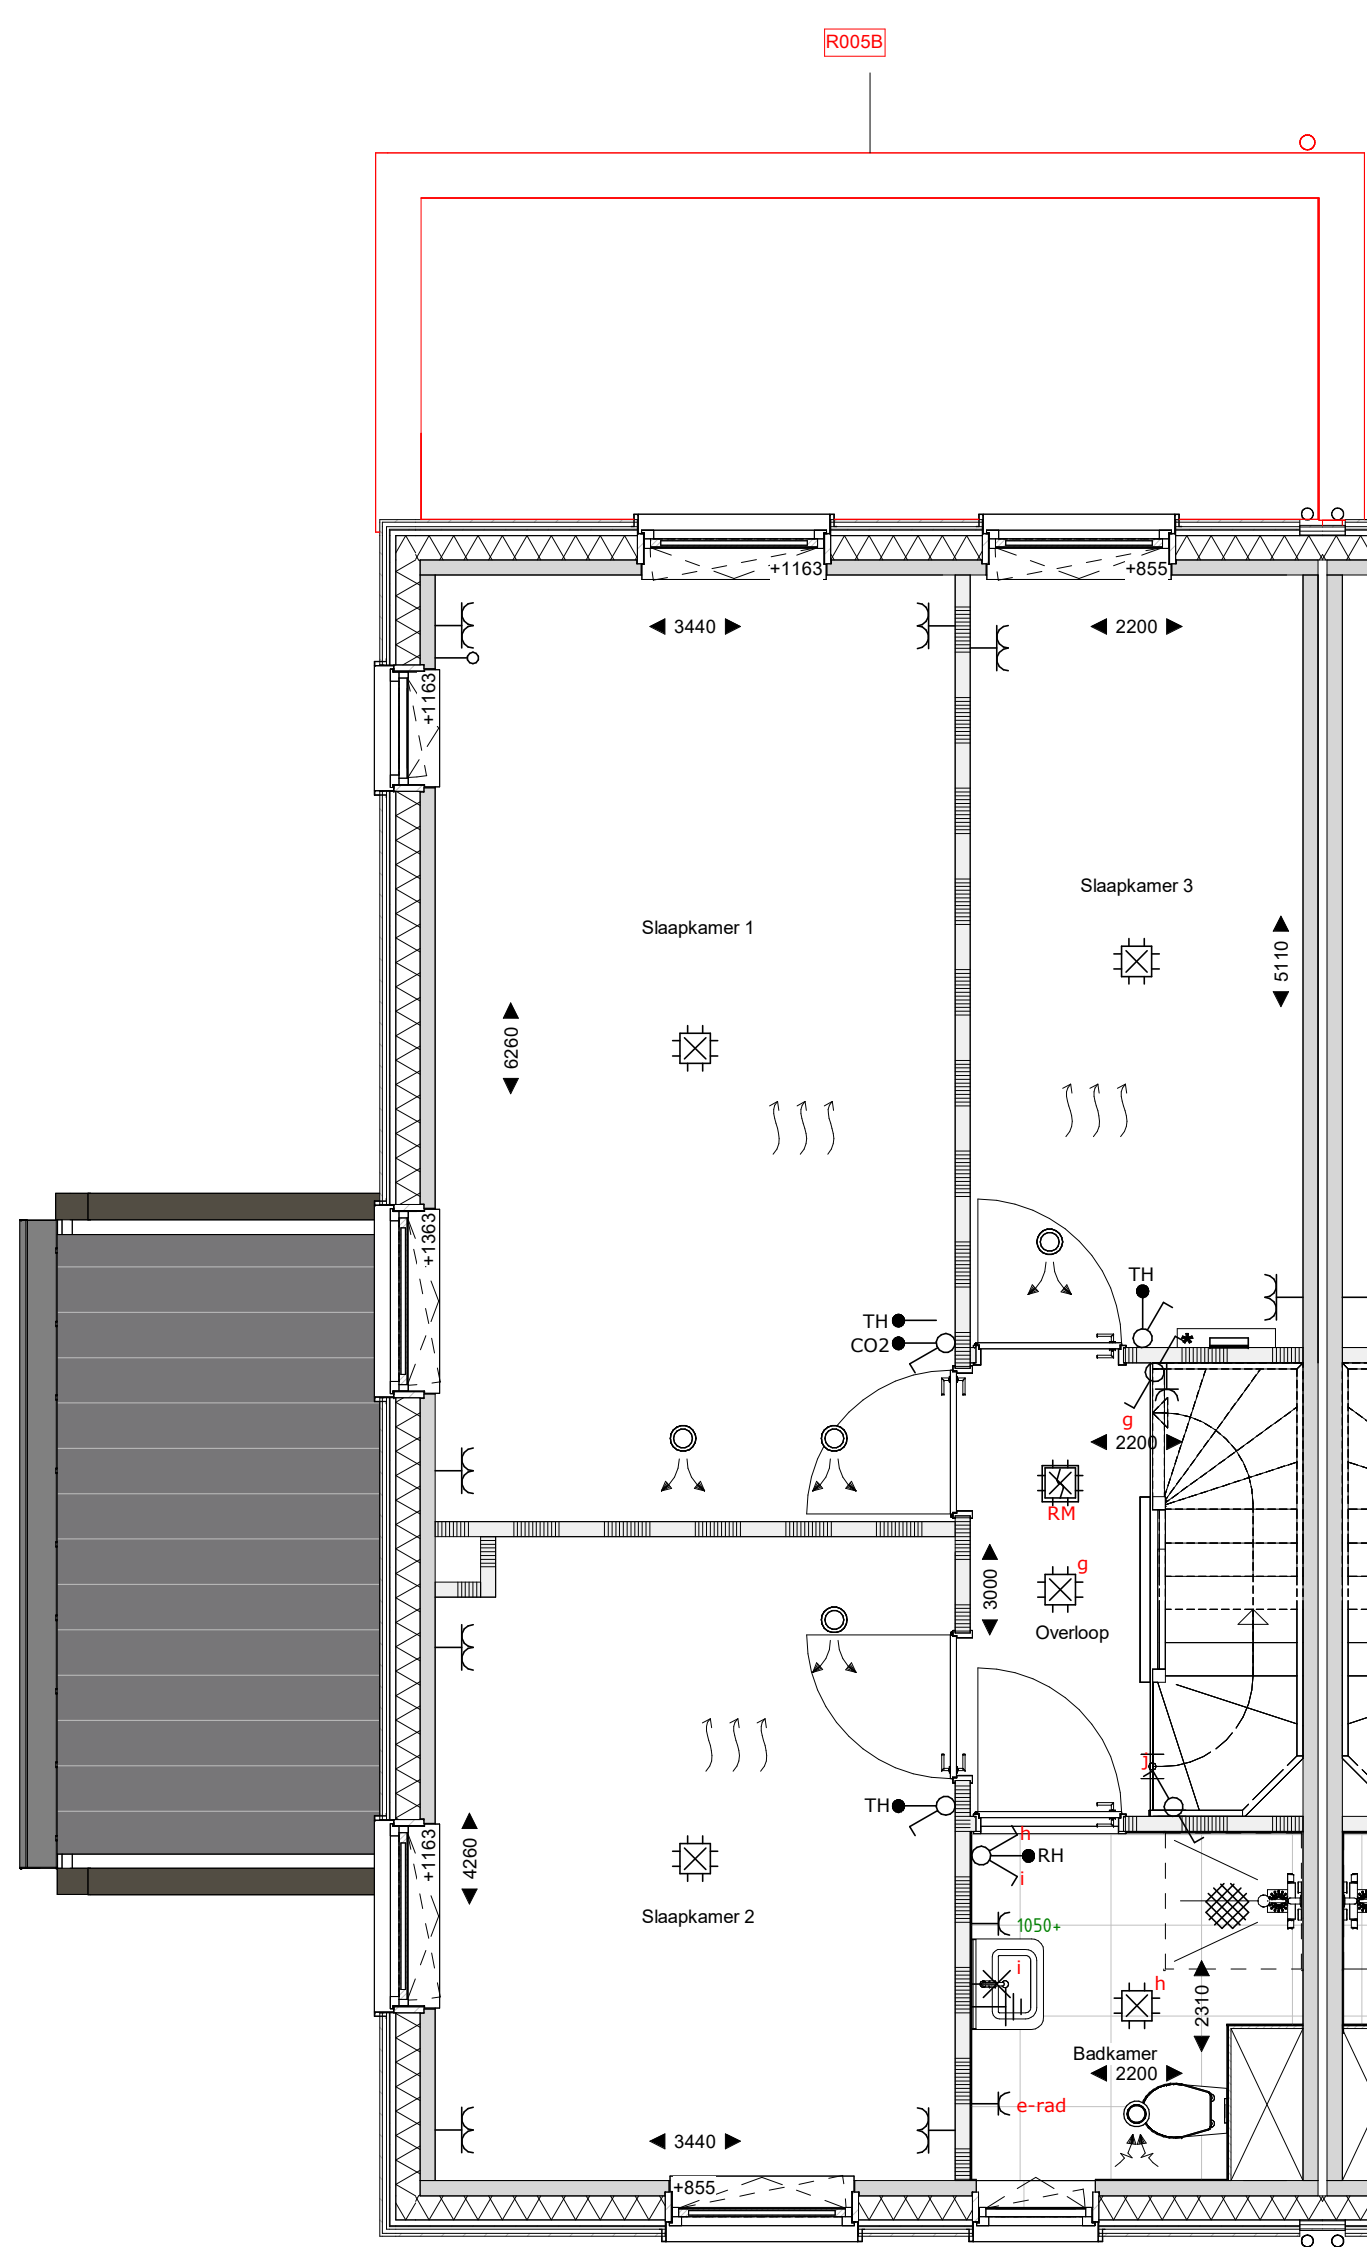


eerste verdieping  
1 : 50

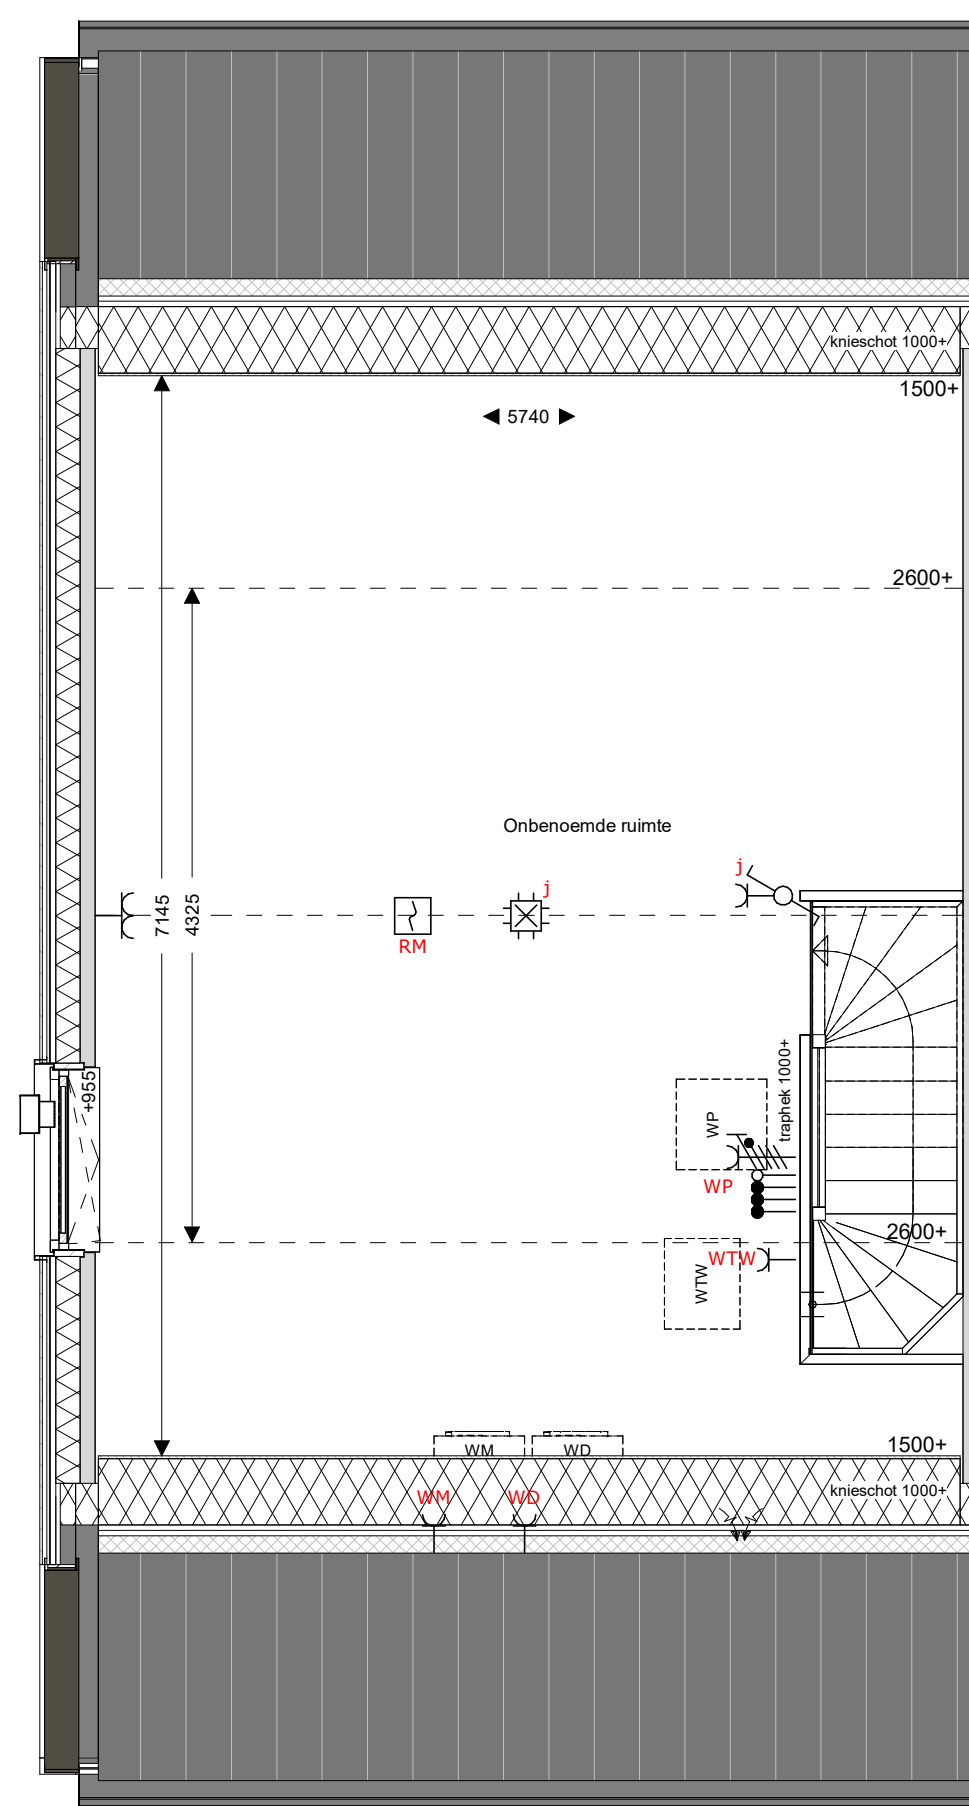

tweede verdieping  
1 : 50

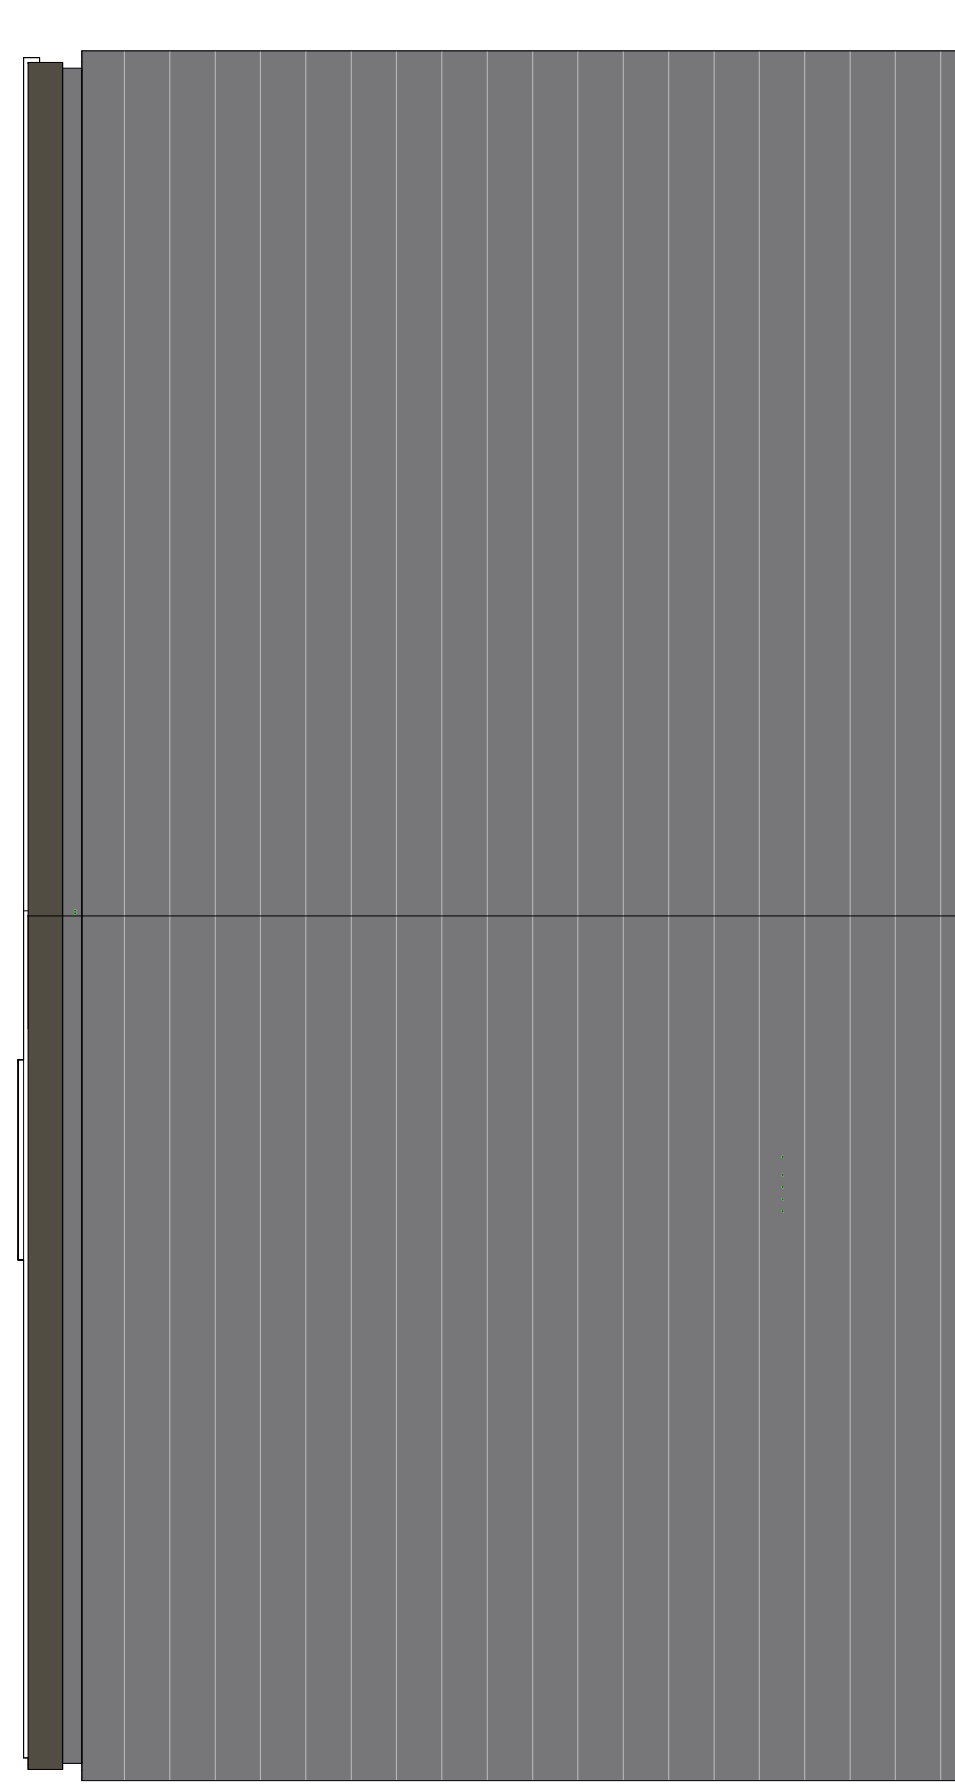

dakaanzicht  
1 : 50

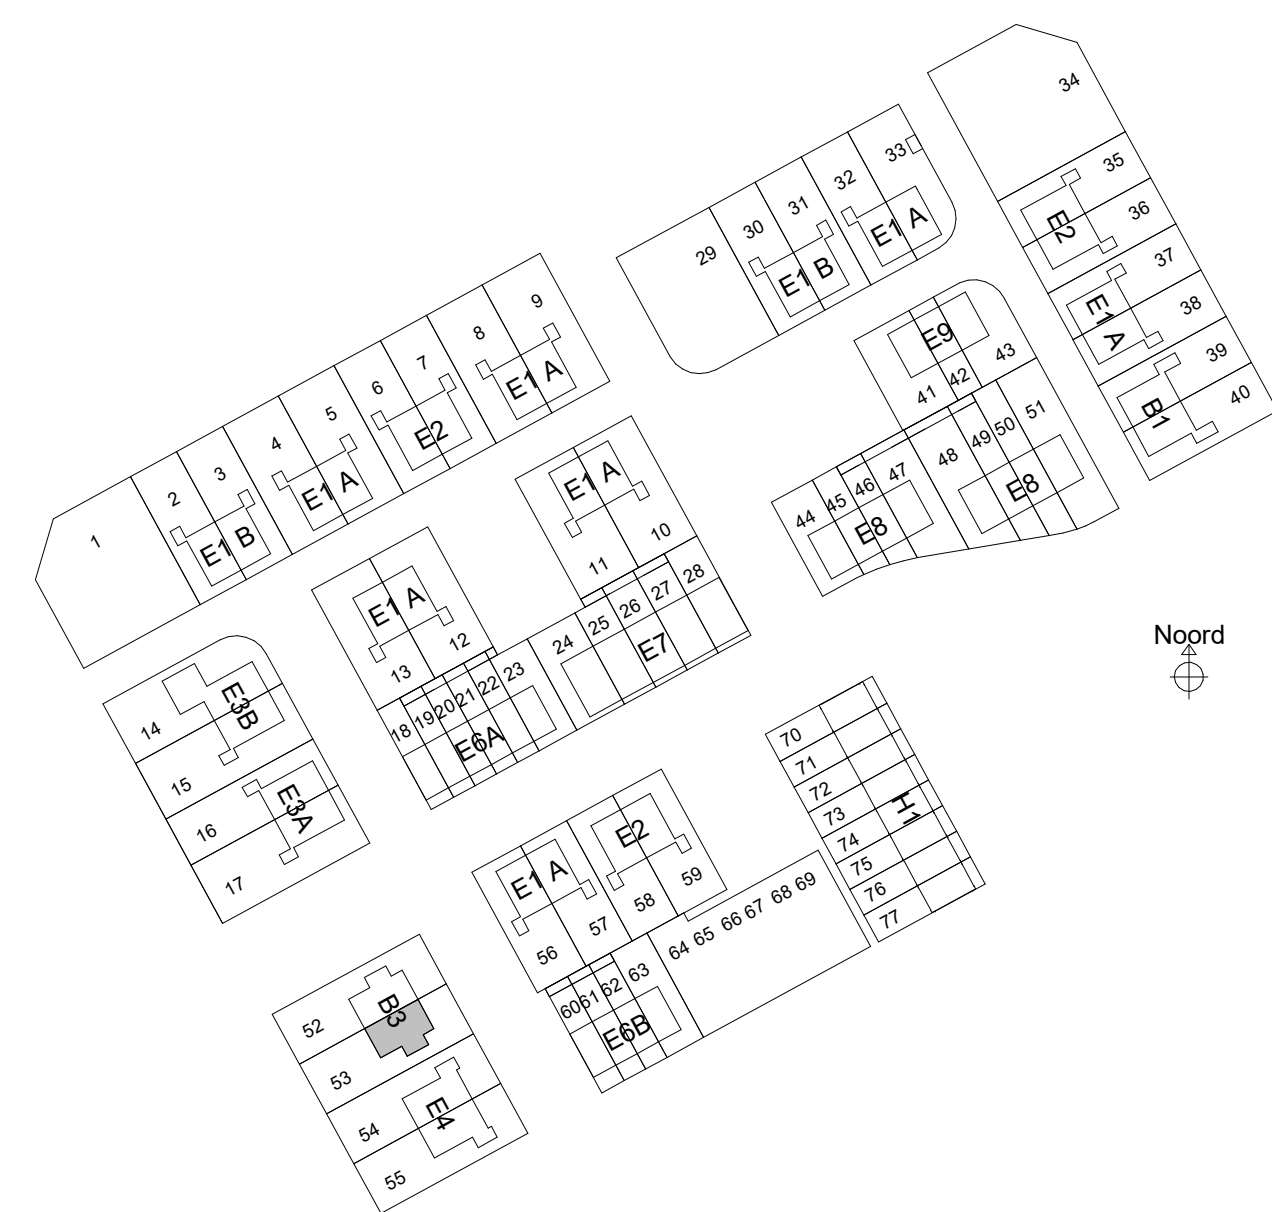

sacn

Sacn bv  
Burg. Reekweg 28  
8021 EW Zwolle  
T 0924 424140  
E info@sacn.nl  
I www.sacn.nl

Er kunnen geen rechten worden ontleend aan de volgende op deze tekening aanwezige zaken:  
- Artist impressions en 3D weergaves  
- Situatiekleding en inrichting in openbaar gebied  
- Geweestelijke van eventuele andere op deze tekening aangegeven bebouwing  
- Weergaves van aangelegde bebouwing zoals boomkruis, etc. zijn aan veranderingen onderhevig  
- PV panelen, definitief aantal PV panelen is afhankelijk van de definitieve BENG berekeningen. Indicatieve situering van de PV panelen is weergegeven op deze tekening  
- Duidingspunten, definitieve posities doorlopen is afhankelijk van de definitieve installaties. Indicatieve situering van de doorlopen is weergegeven op deze tekening  
De op de tekening aangegeven maten zijn in millimeters, excl. (ruimte) afwerkingen en kunnen in de praktijk 1 à 2% afwijken  
De plaatsnamen zijn qua maatvoering niet geschikt voor opstellen door koper van daken

Renvooi

	metselwerk		opstelplaats wasmachine/wasdroger		zonnepaneel		HWA
	isolatie		Wp		veermuiskast		bevestiging spandraden
	prefab beton		WtW		krupluk		voerverwarming
	wandscheidingswand		meterkast		geplaat in vensterbank		bouwverdelers
	gasbeton binnenwanden		kozijn Verdi met rooster en achterhout		indicatie hoogte bovenkant vensterbank		
	houten gevel (type B1, B3 en E7)						
	metaleld scheidingwand						

BPD Ontwikkeling BV  
Reeve veld 4, Kampen  
68 woningen  
Verkoop  
B3\_optietekening\_2

schaal 1:100  
formaat A1  
datum 17-03-2025  
status Definitief

projectnr 40931  
bouwnummer 53