


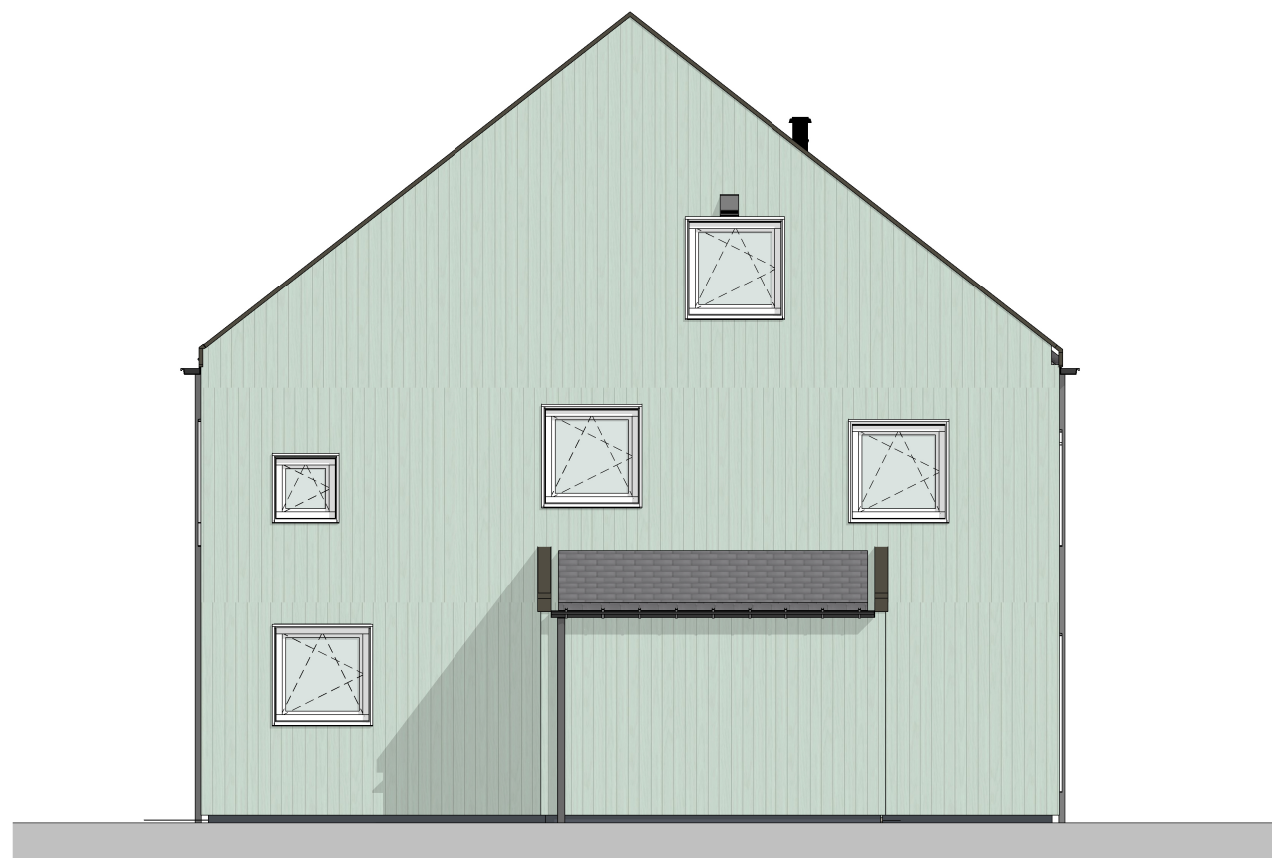


voorgevel
1 : 100



linkergevel
1 : 100




achtergevel
1 : 100

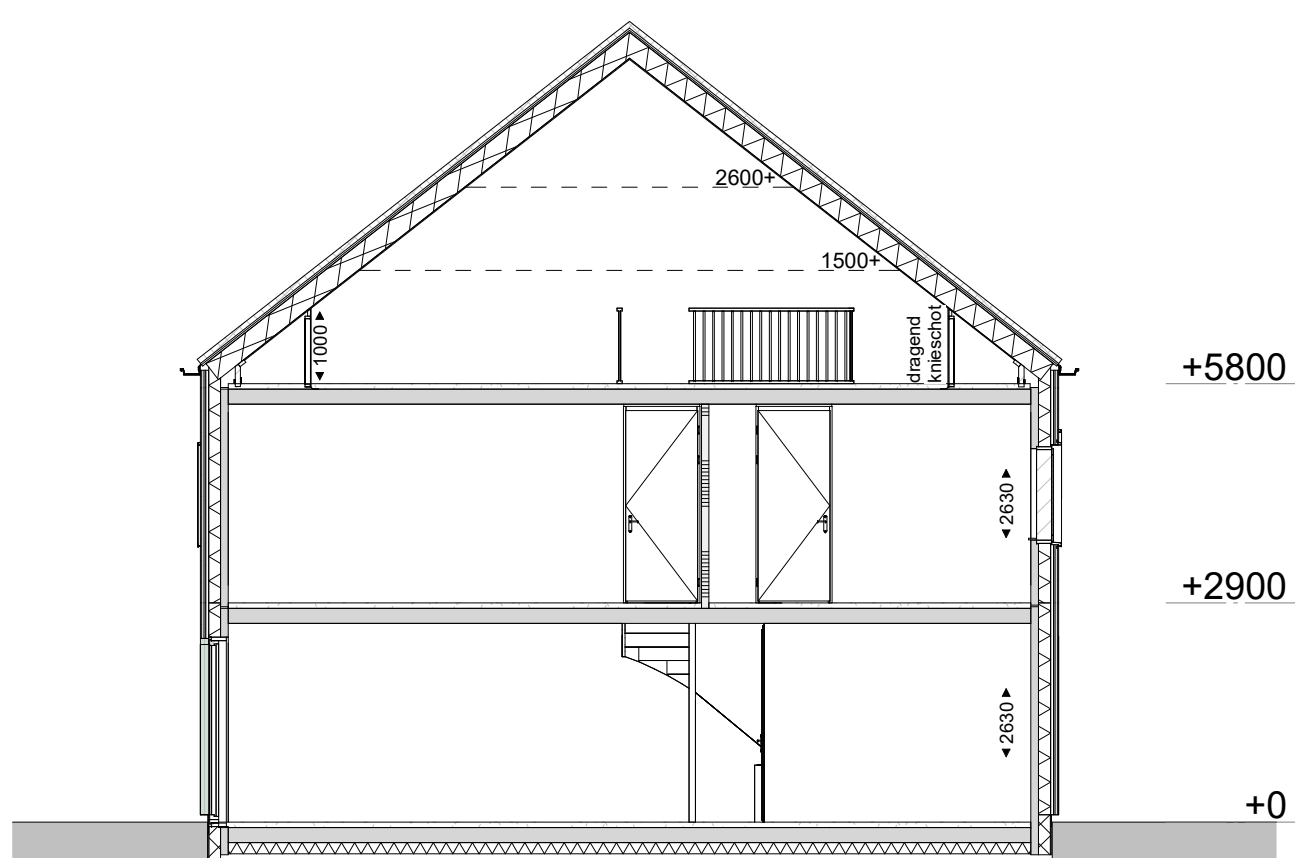


Doorsnede
1 : 100


	1 polige schakelaar
	serieschakelaar
	wisselschakelaar
	1 polige dimmer
	enk. wcd combi 1p schak.
	lichtaansluitpunt
	wandlicht aansluitpunt
	enkele wandcontactdoos
	dubb. wandcontactdoos hor.
	enk. wandcontactdoos data
	enk. wandcontactdoos cai
	beldrukker
	signaalgever deurbel
	rookmelder optisch
	verdeelkast
	rookmelder optisch
	centraal aardpunt
	leiding bedraad thermostaat
	leiding loos (controle draad)
	continustroom
	perilex wcd 2x230V
	perilex wcd 400V 3F+N+A
	werkschakelaar 230V
	werkschakelaar 400V
	aardscherm

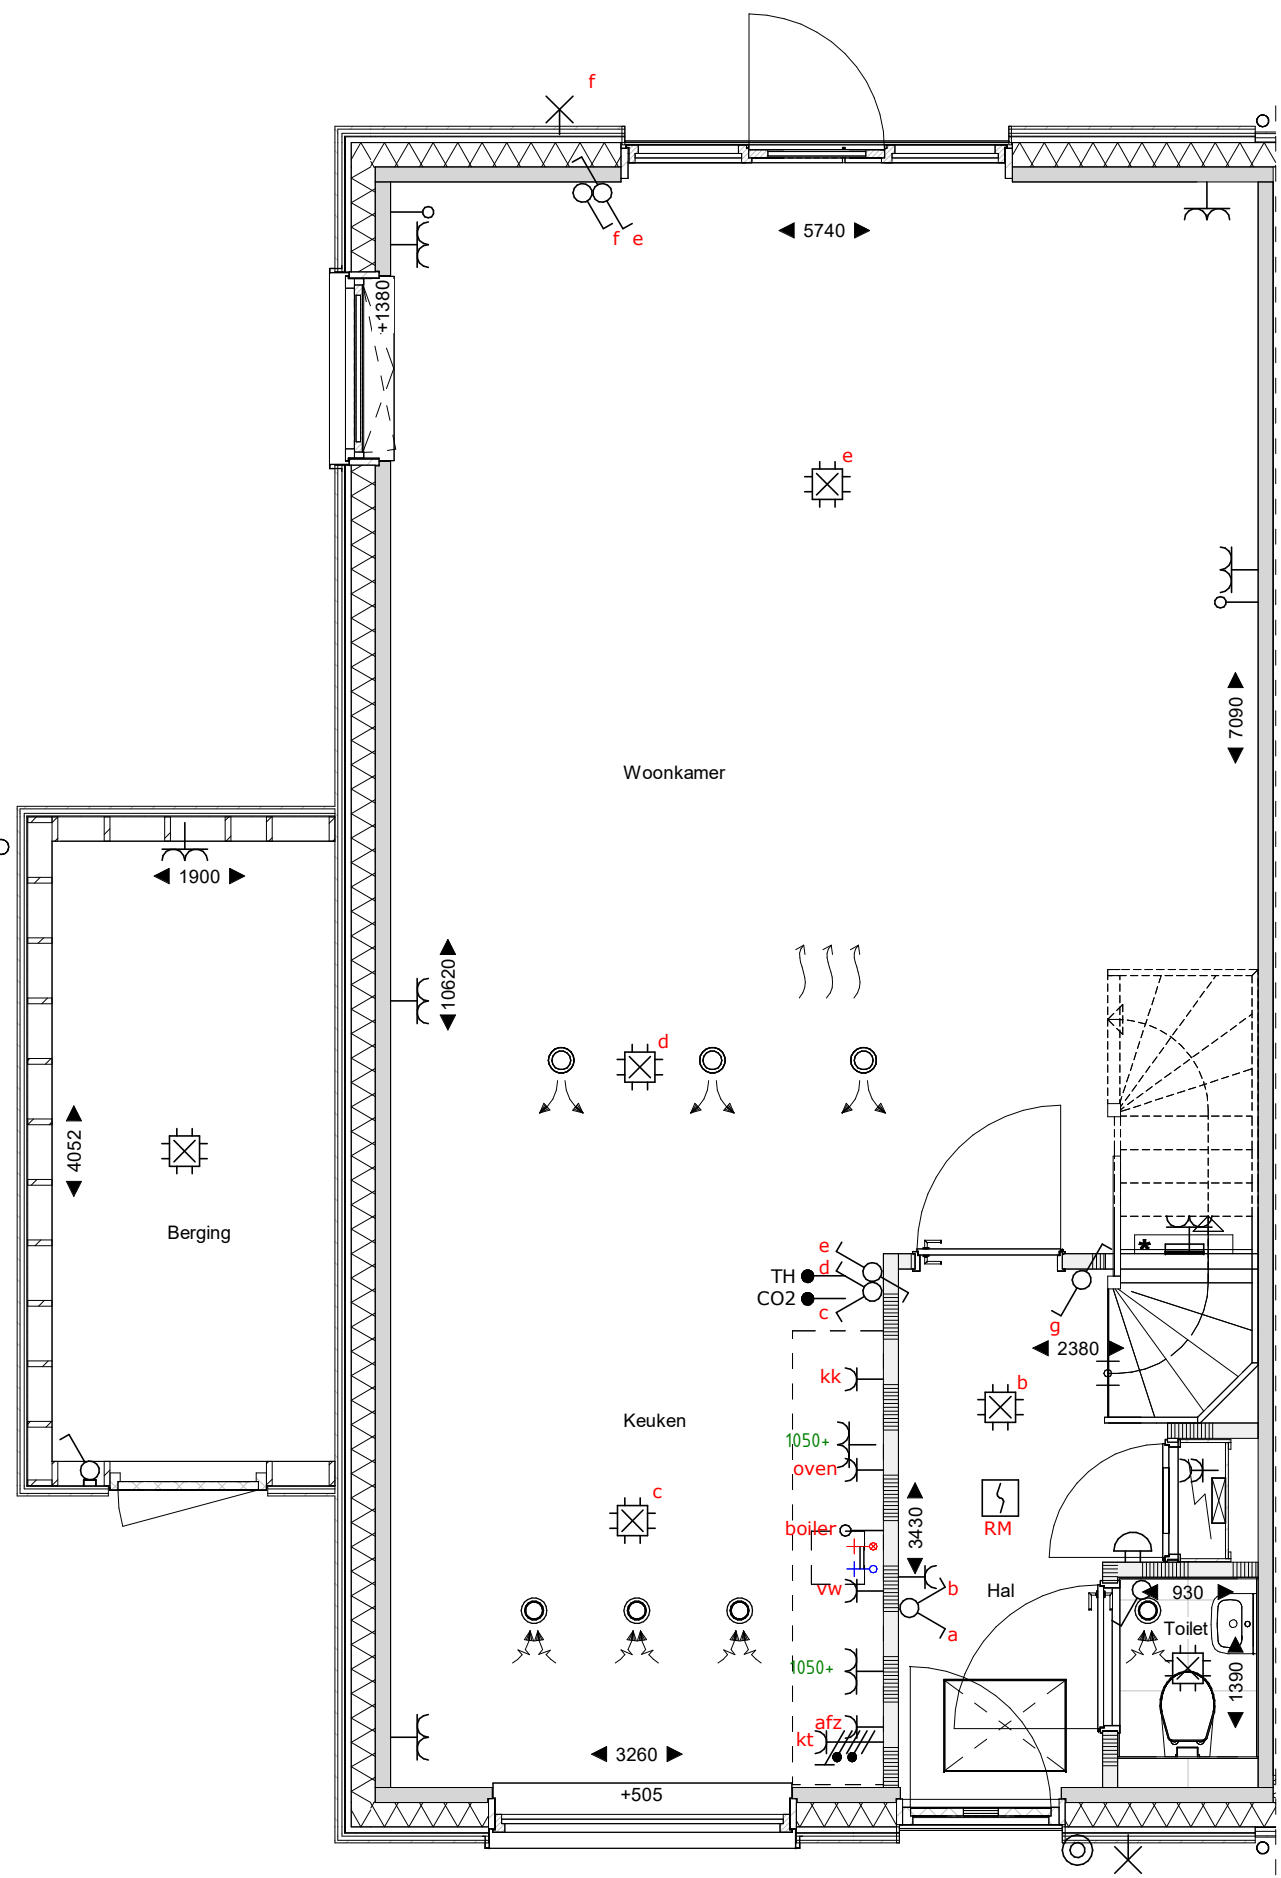


begane grond
1 : 50

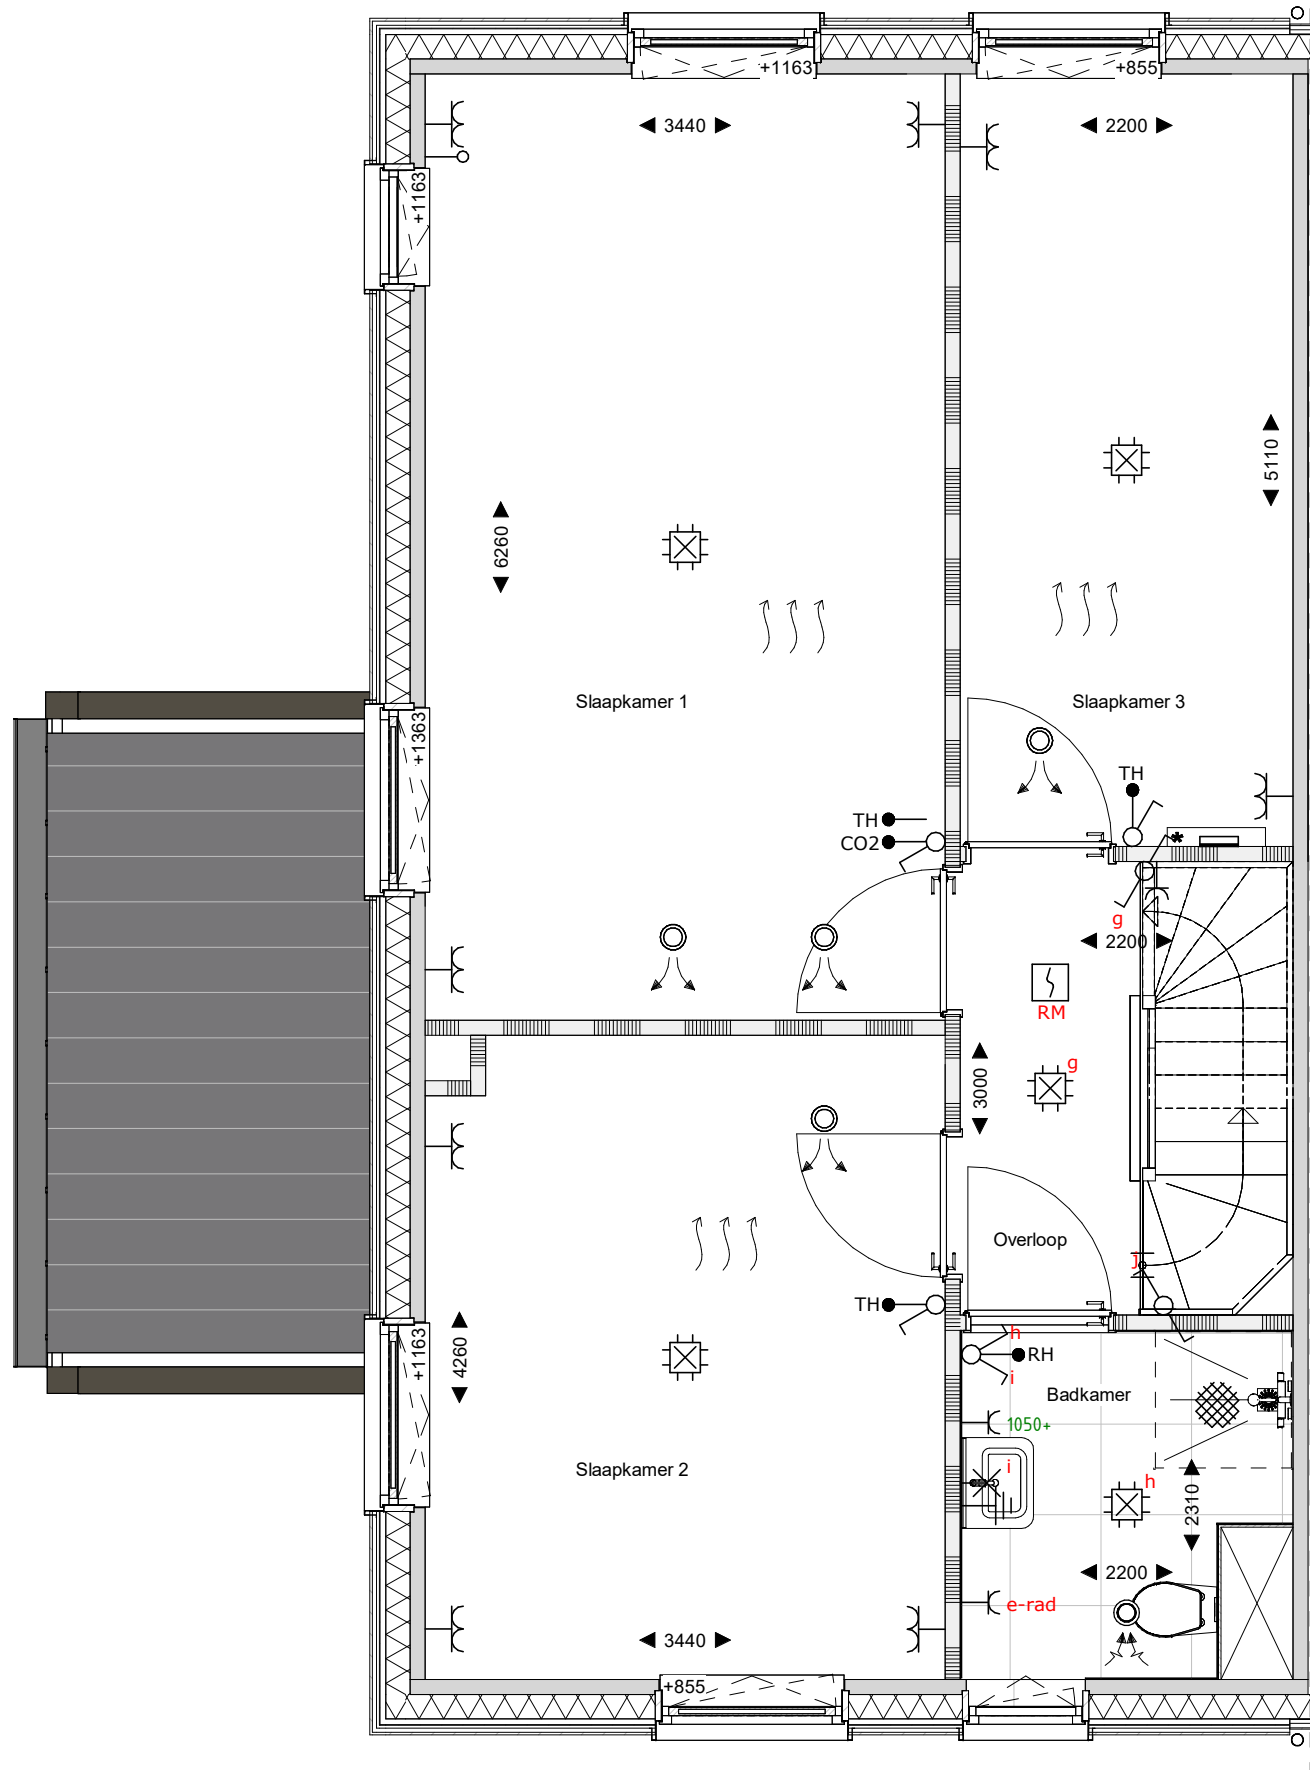


eerste verdieping
1 : 50

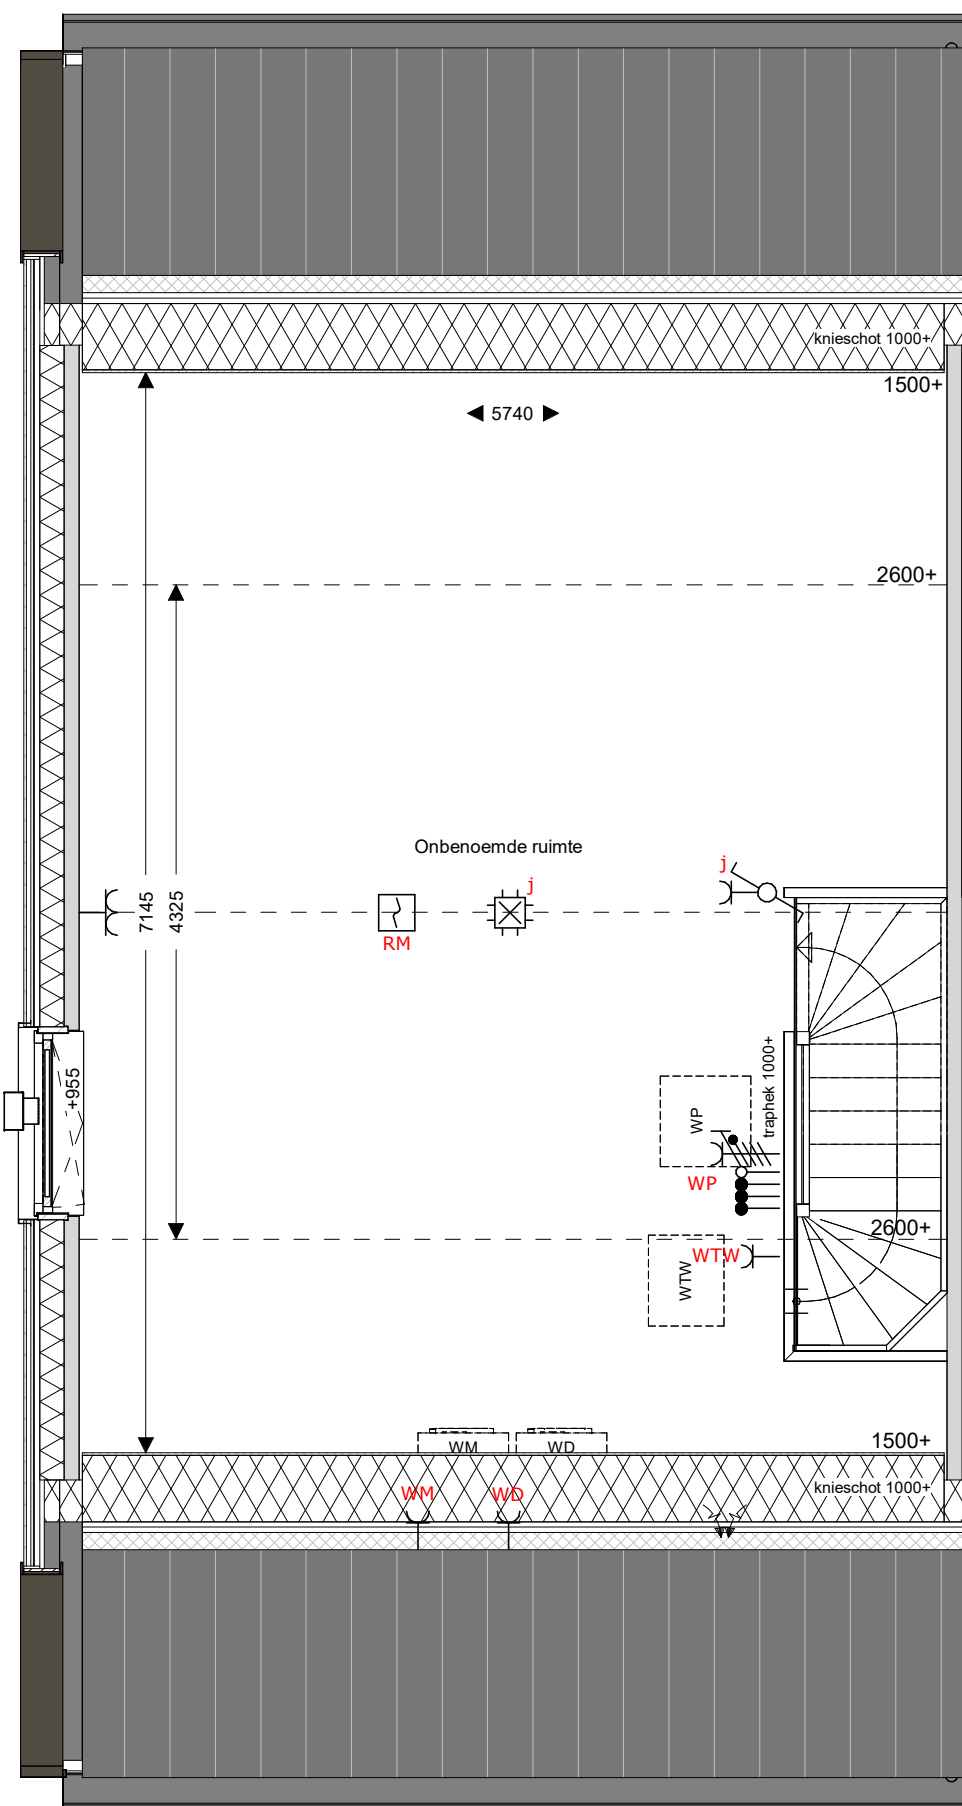

tweede verdieping
1 : 50

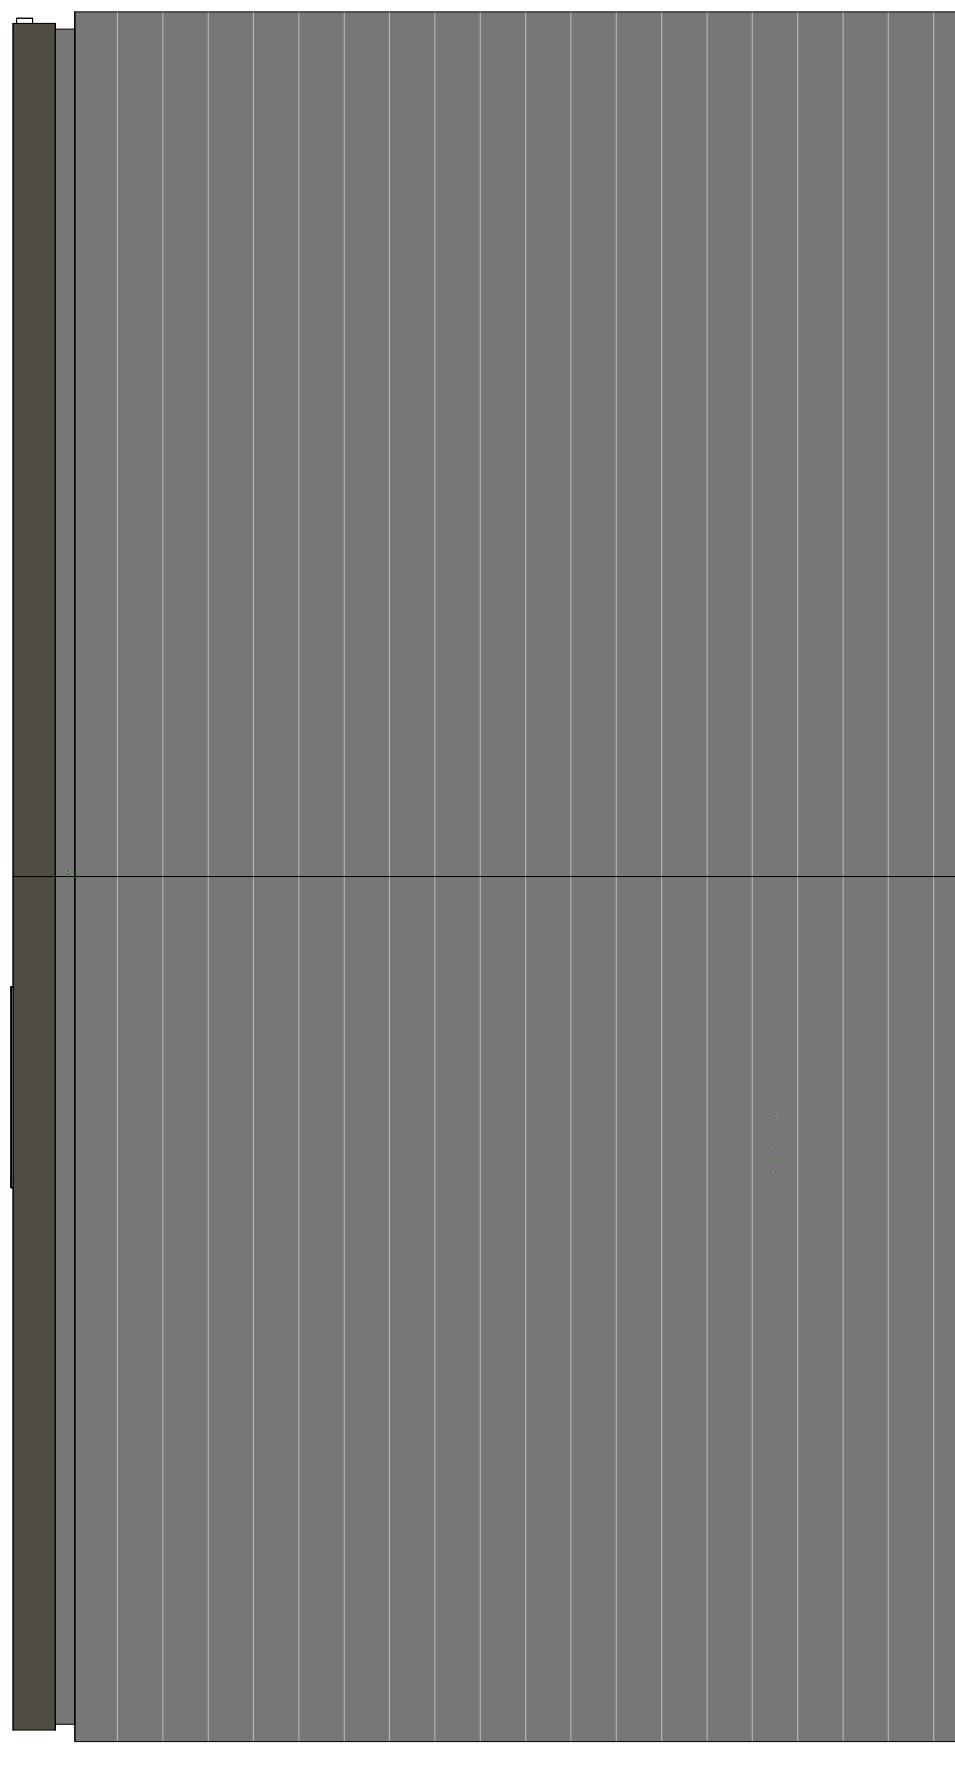

dakaanzicht
1 : 50

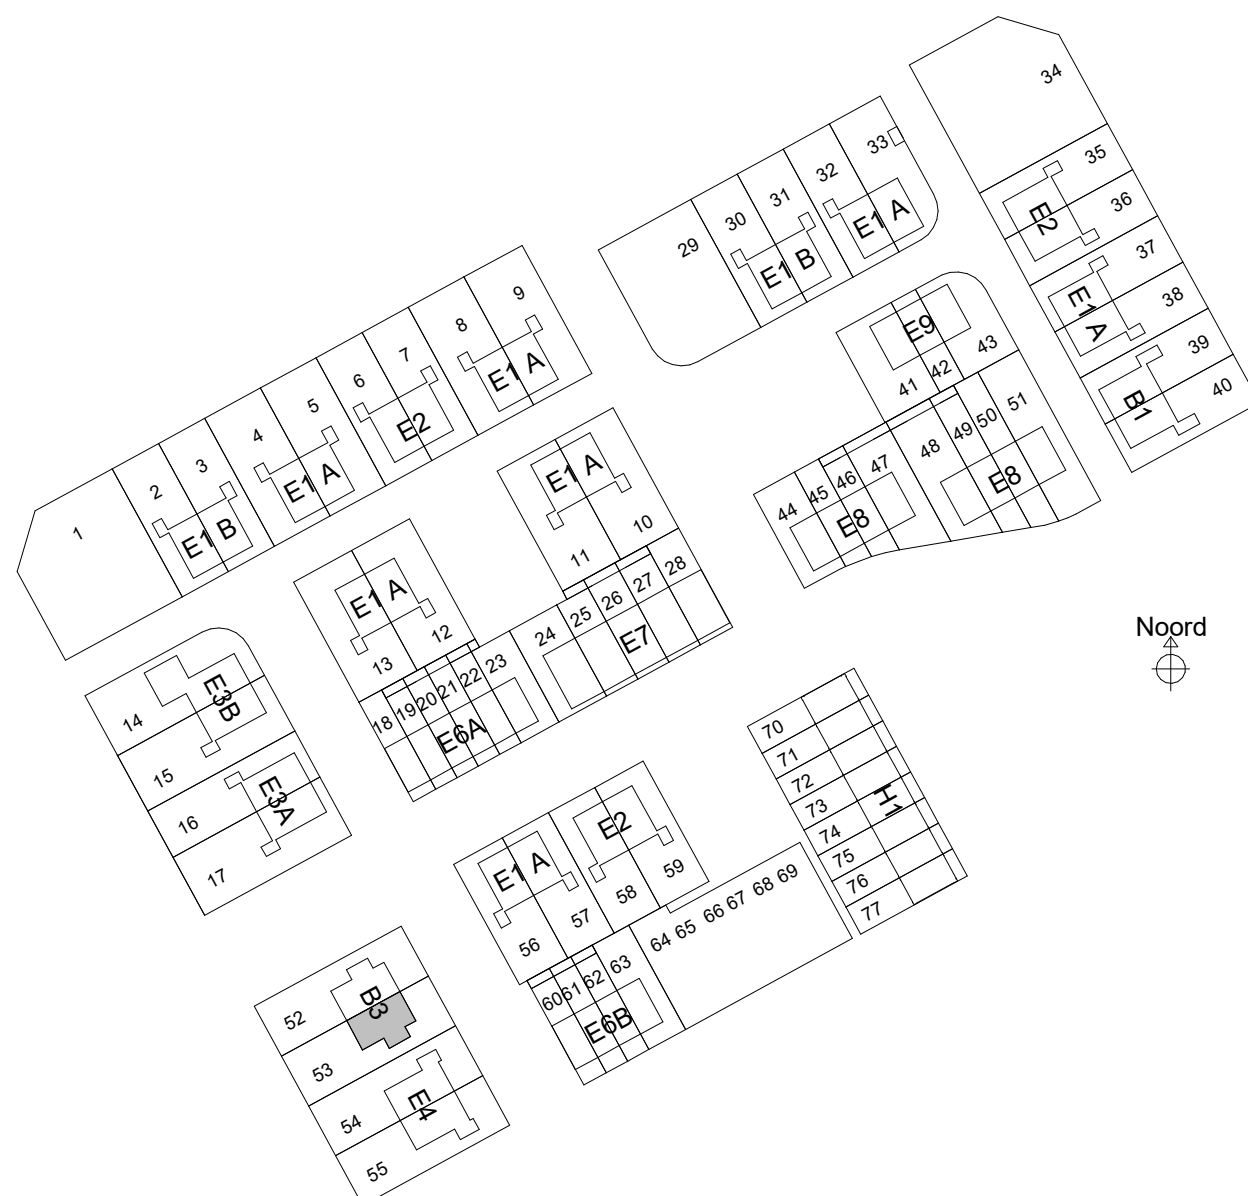

sacn

Sacn bv
Burg. Rekenweg 28
8021 EW Zwolle
T 0924 4231403
E info@sacn.nl
I www.sacn.nl

Er kunnen geen rechten worden ontleend aan de volgende op deze tekening aangegeven zaken:

- Artist impressies en 3D weergaves
- Situatietekening en inschrijving in openbaar gebied
- Gravelaansichten van eventuele andere op deze tekening aangegeven bebouwing
- Weergaves van aangelegde bebouwing zoals boomstruiken, etc. zijn aan veranderingen onderhevig
- PV panelen, definitief aantal PV panelen is afhankelijk van de definitieve BEHG berekeningen. Indicatieve situering van de PV panelen is weergegeven op deze tekening
- Dakdopvoeren, definitieve posities doorvoeren is afhankelijk van de definitieve installaties. Indicatieve situering van de doorvoeren is weergegeven op deze tekening
- De op de tekening aangegeven matvoeringen zijn in millimeters, excl. (wand) afwerkingen en kunnen in de praktijk 1 à 2% afwijken
- De plaatsing van de qua maatvoering niet geschikt voor opstellingen door koper aan denken

Renvooi

	metalselwerk		opstelplaats wasmachine/wasdroger		zonnepaneel		HWA
	isolatie		Wp		Veermuiskast		overdrift ten behoeve van afwerking van de HWA op eigen terrein ipv overgang kavel naar openbaar gebied
	prefab beton wand/scheidingwand		Warmtepomp en WTW		bevestiging spandraden		voerverwarming
	gasbeton binnenwand		meterkast		geplaatst in vensterbank:		indicatie hoogte bovenkant vensterbank
	houten gevel (type B1, B3 en E7)		kozijn Verdi met rooster en achterhout				
	metalestud scheidingwand						

opdrachtgever
project
fase
onderwerp

BPD Ontwikkeling BV
Reeve veld 4, Kampen
68 woningen
Verkoop
B3_verkooptekening

schaal
formaat
datum
status

1:100
A1
17-03-2025
Definitief

projectnr
bouwnummer

40931
53