




voorgevel
1 : 100



linkergevel
1 : 100




achtergevel
1 : 100

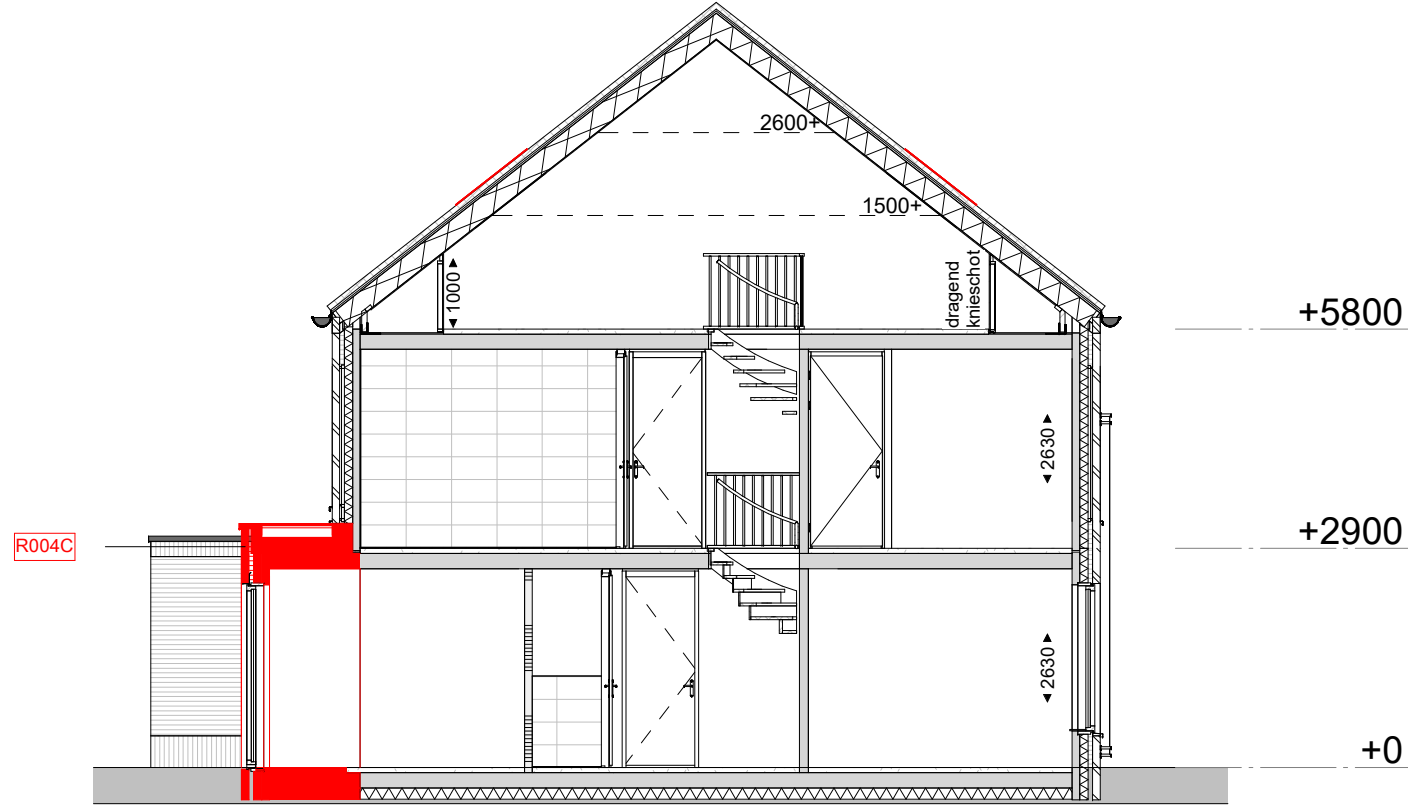


Doorsnede
1 : 100


- Legenda**
- R004C: Uitrusting woonkamer 1,2m
 - R005: Dakraam afmeting ca. 114x118cm (bwh)
 - R009: Dubbele openstaande deuren
 - R009B: Dubbele openstaande deuren 440mm breder
 - R010: Schulpui
 - R010B: Schulpui 440mm breder

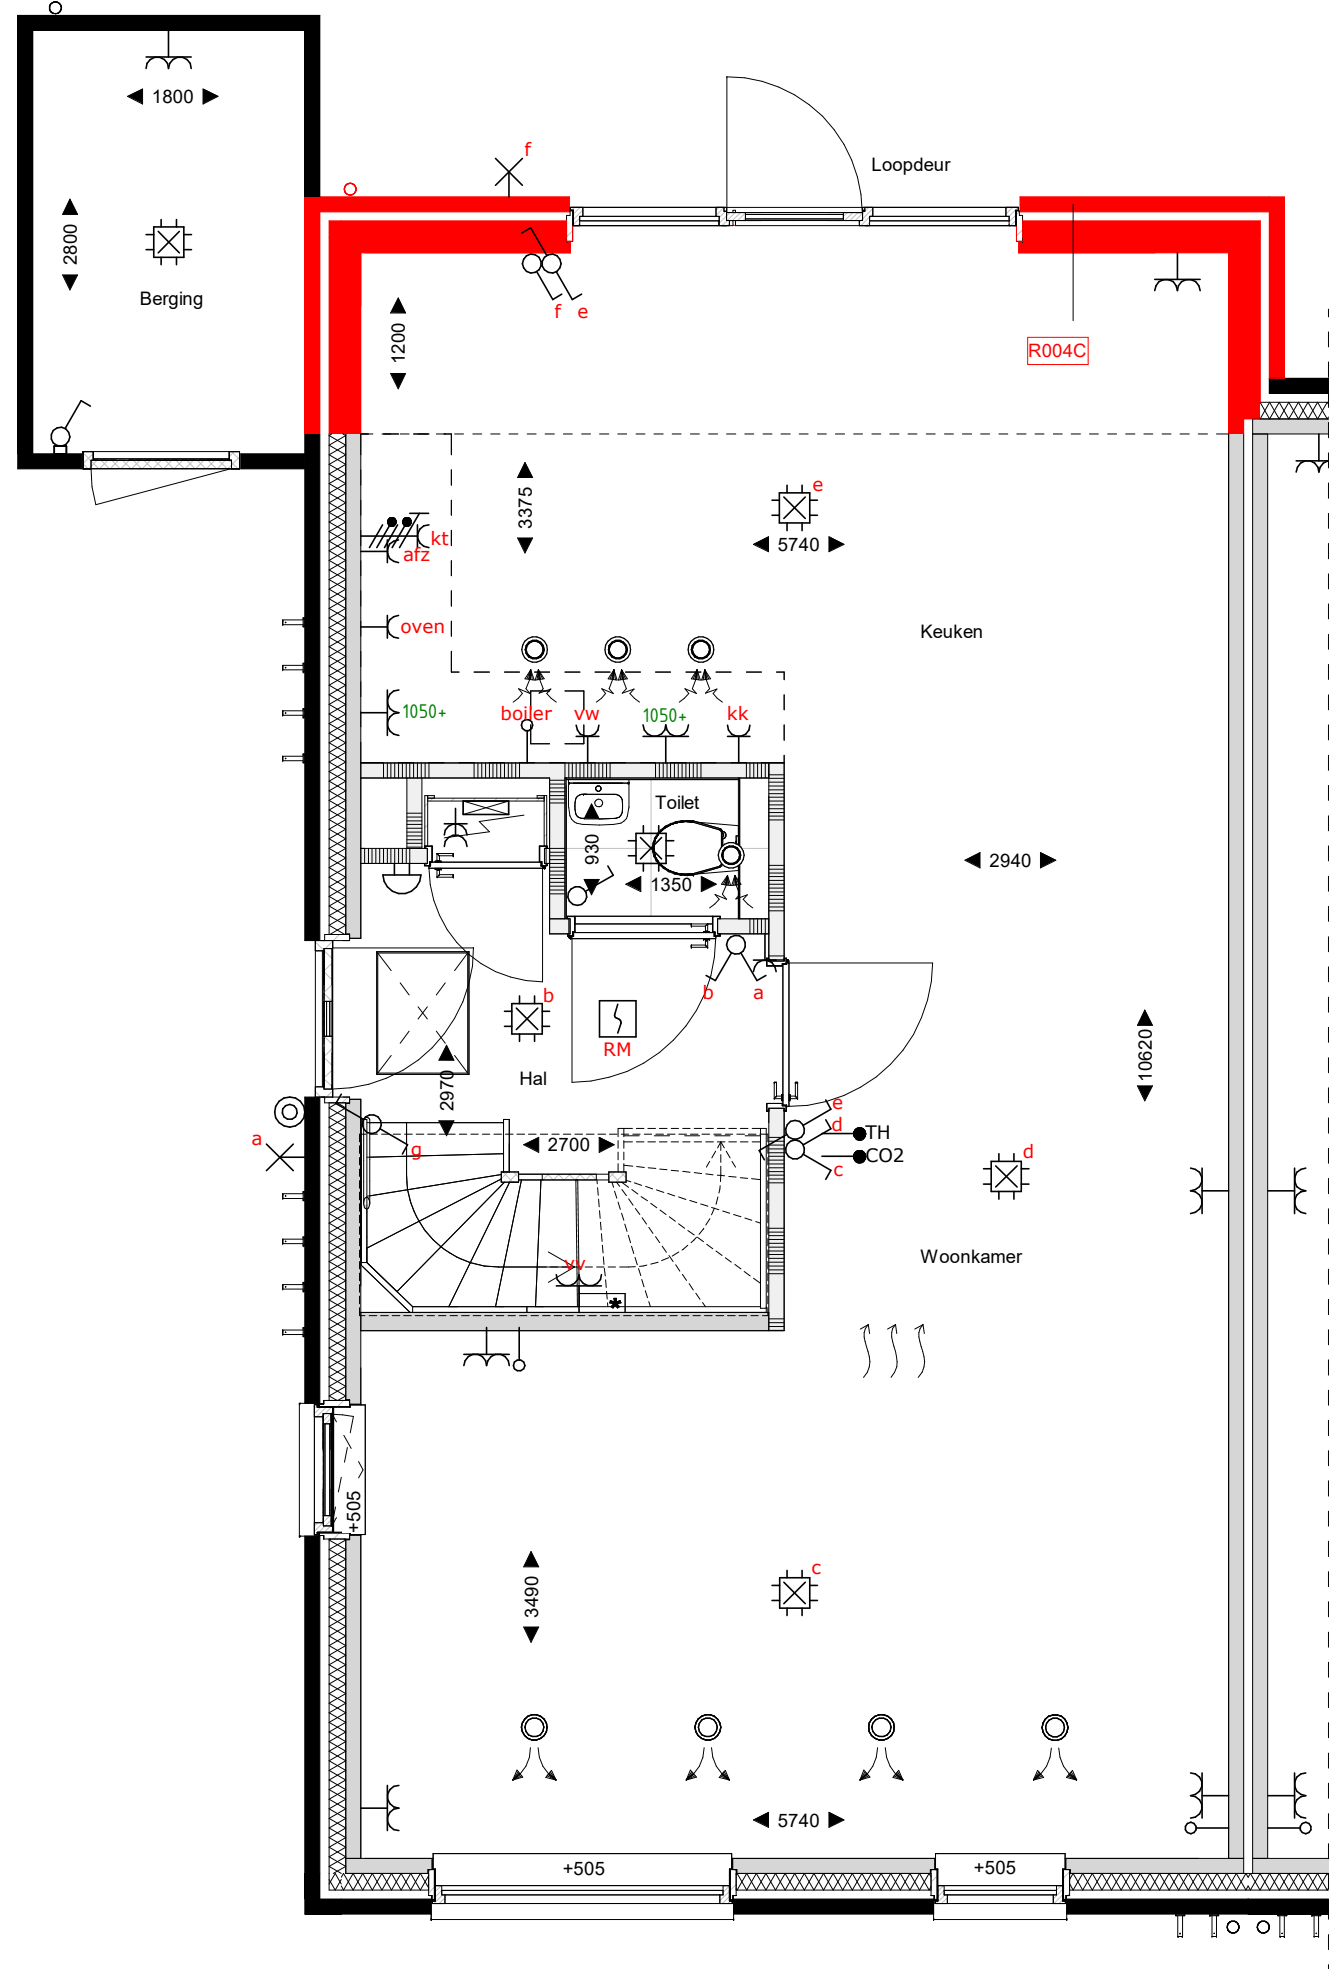


begane grond
1 : 50

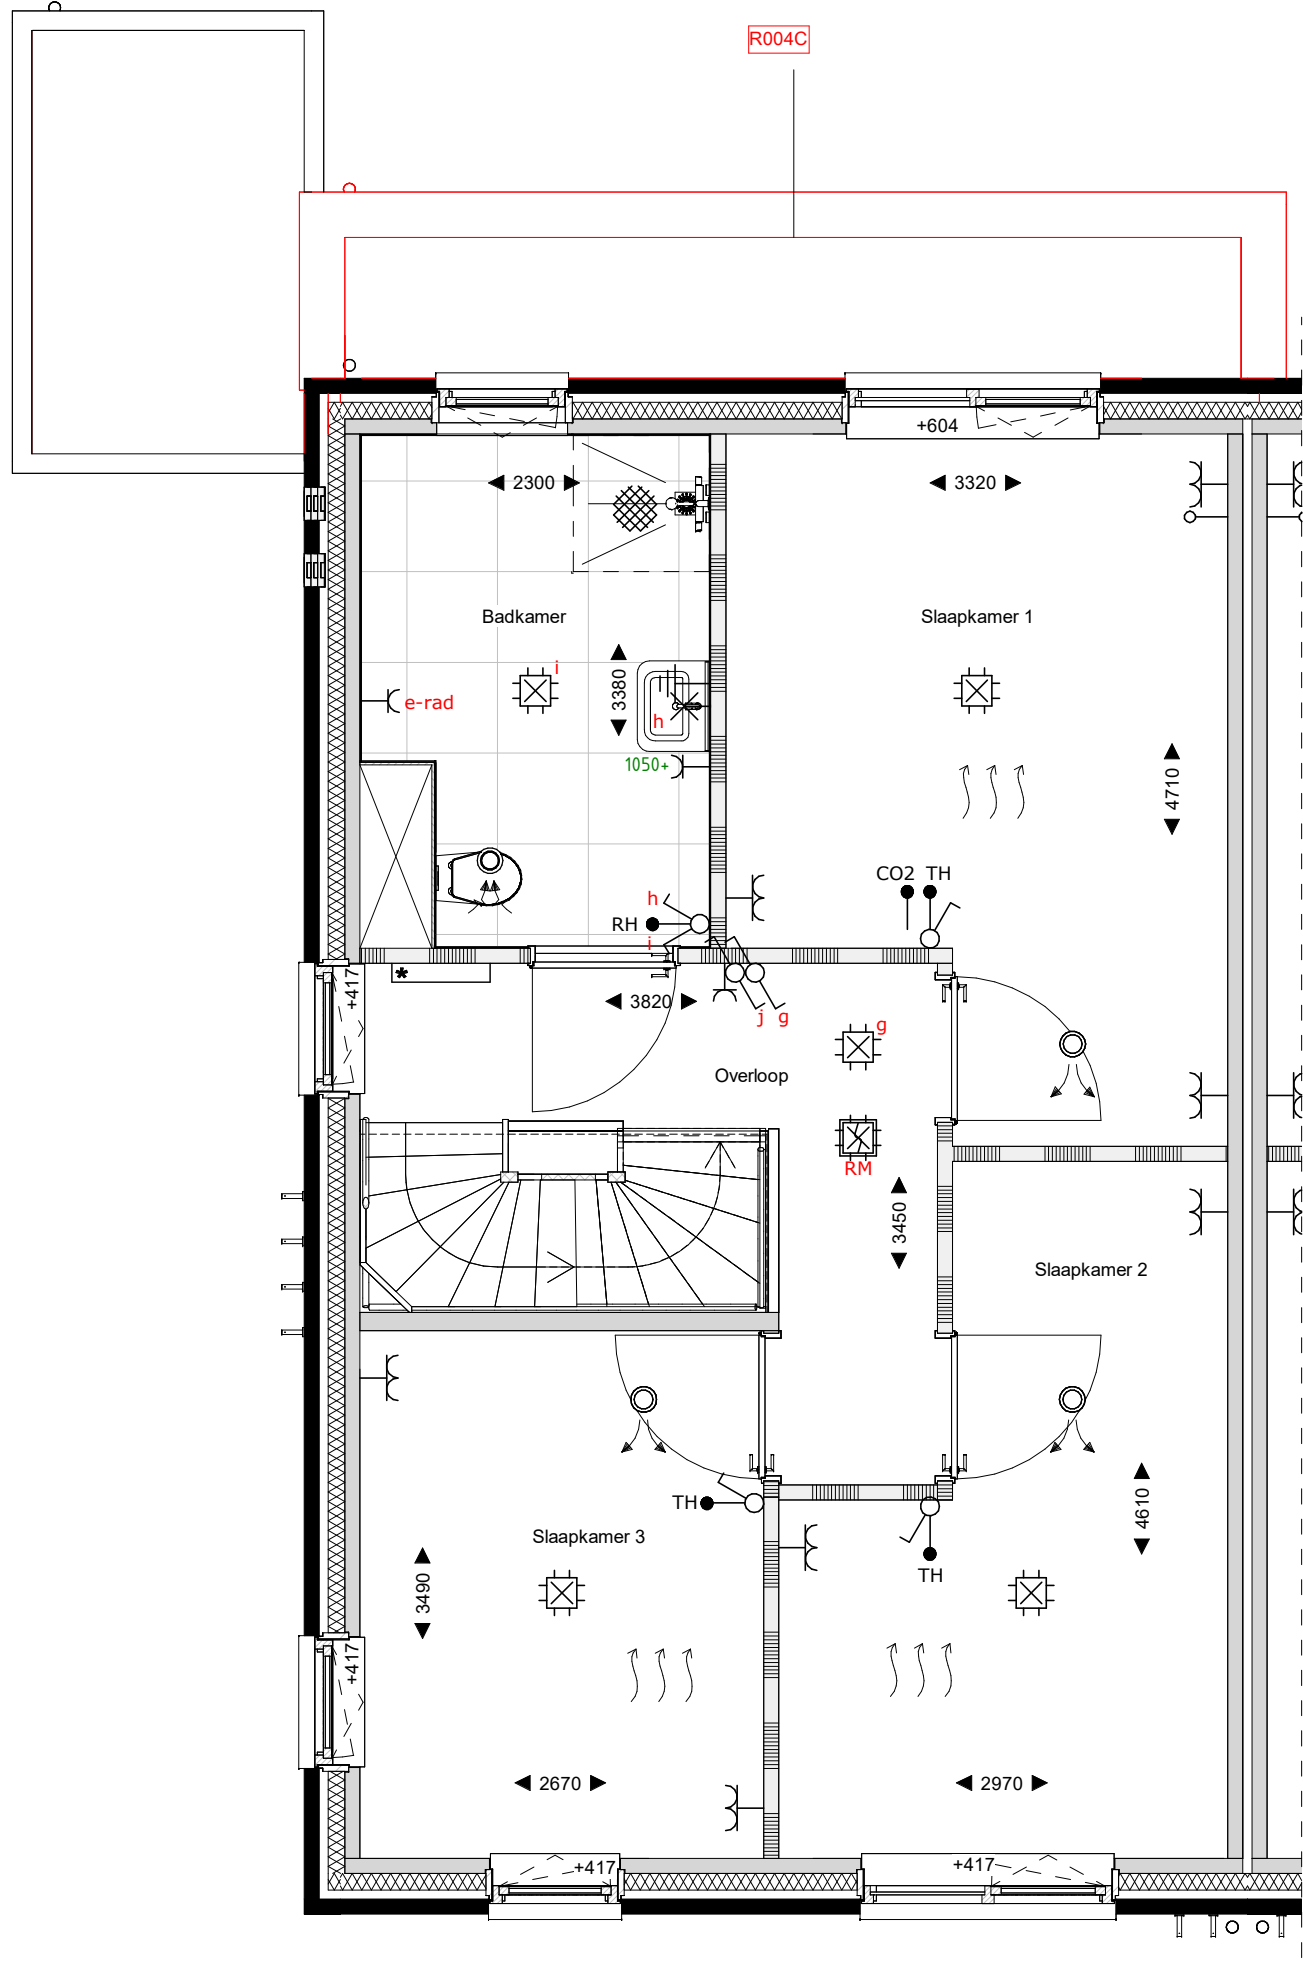


eerste verdieping
1 : 50

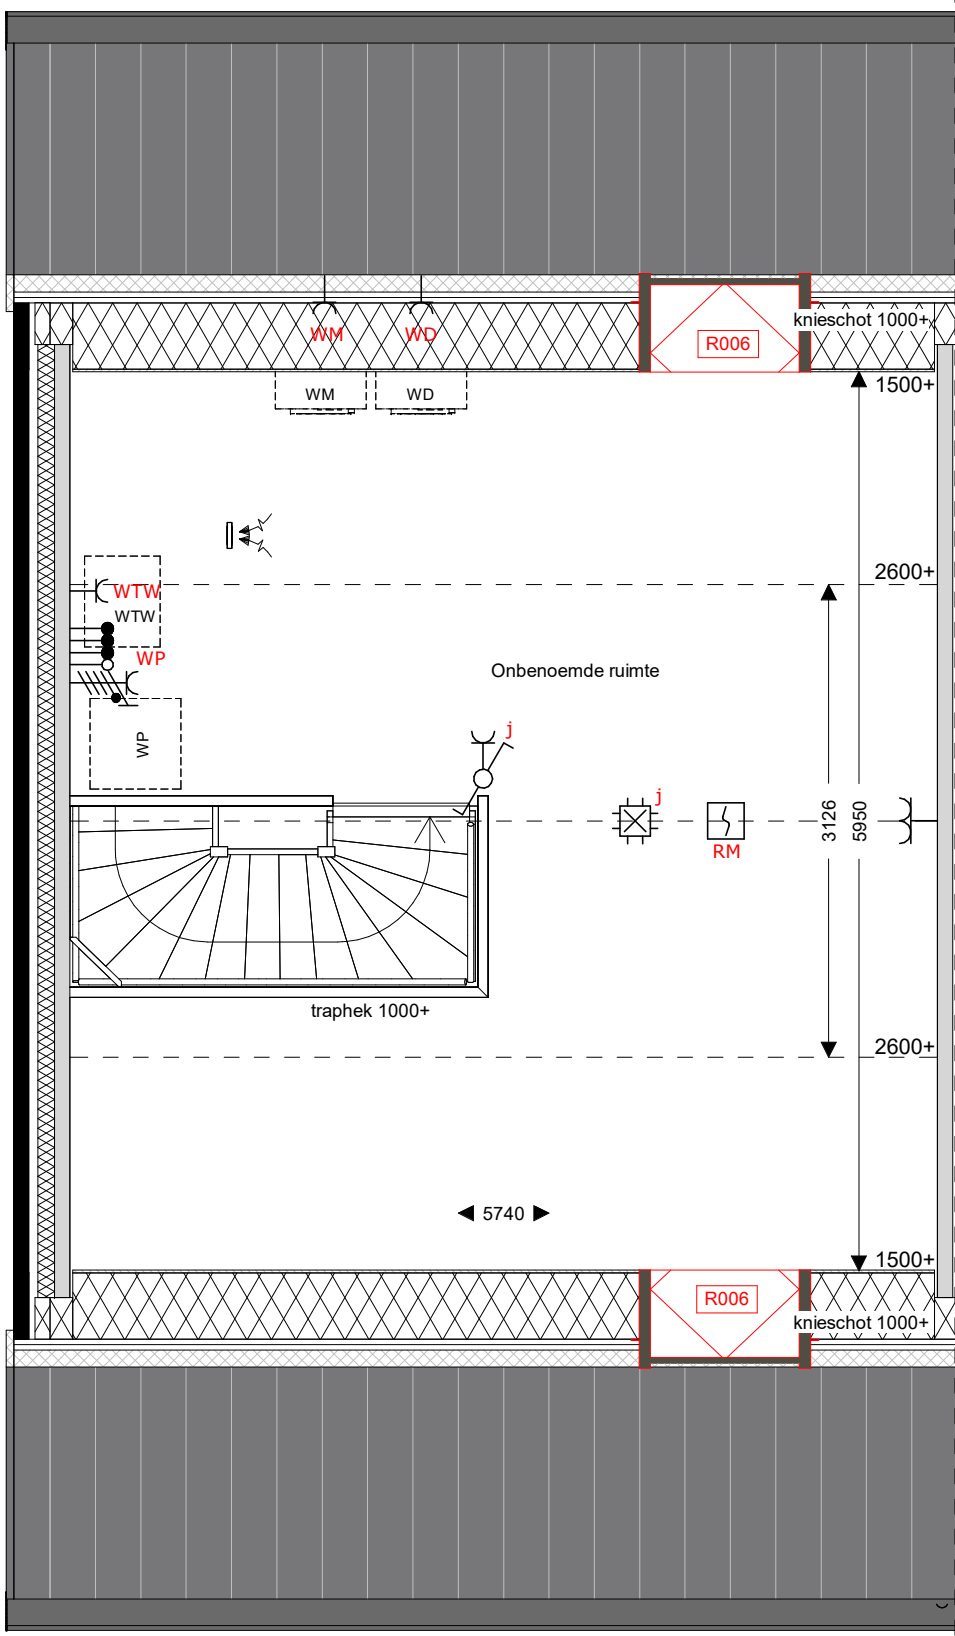

tweede verdieping
1 : 50

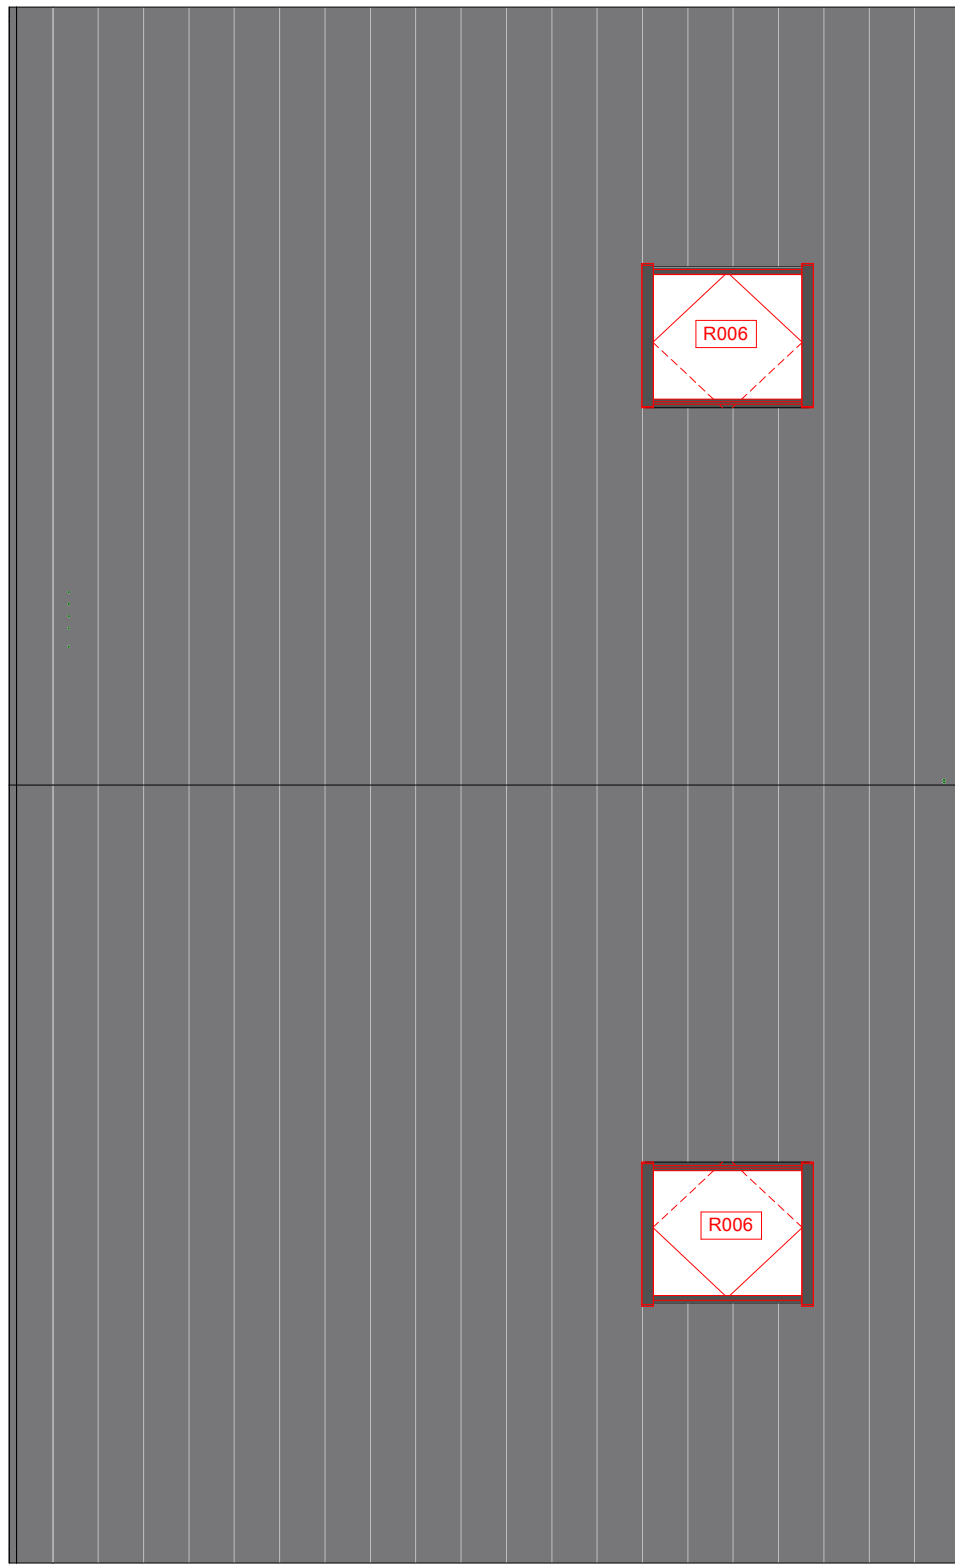

dakaanzicht
1 : 50

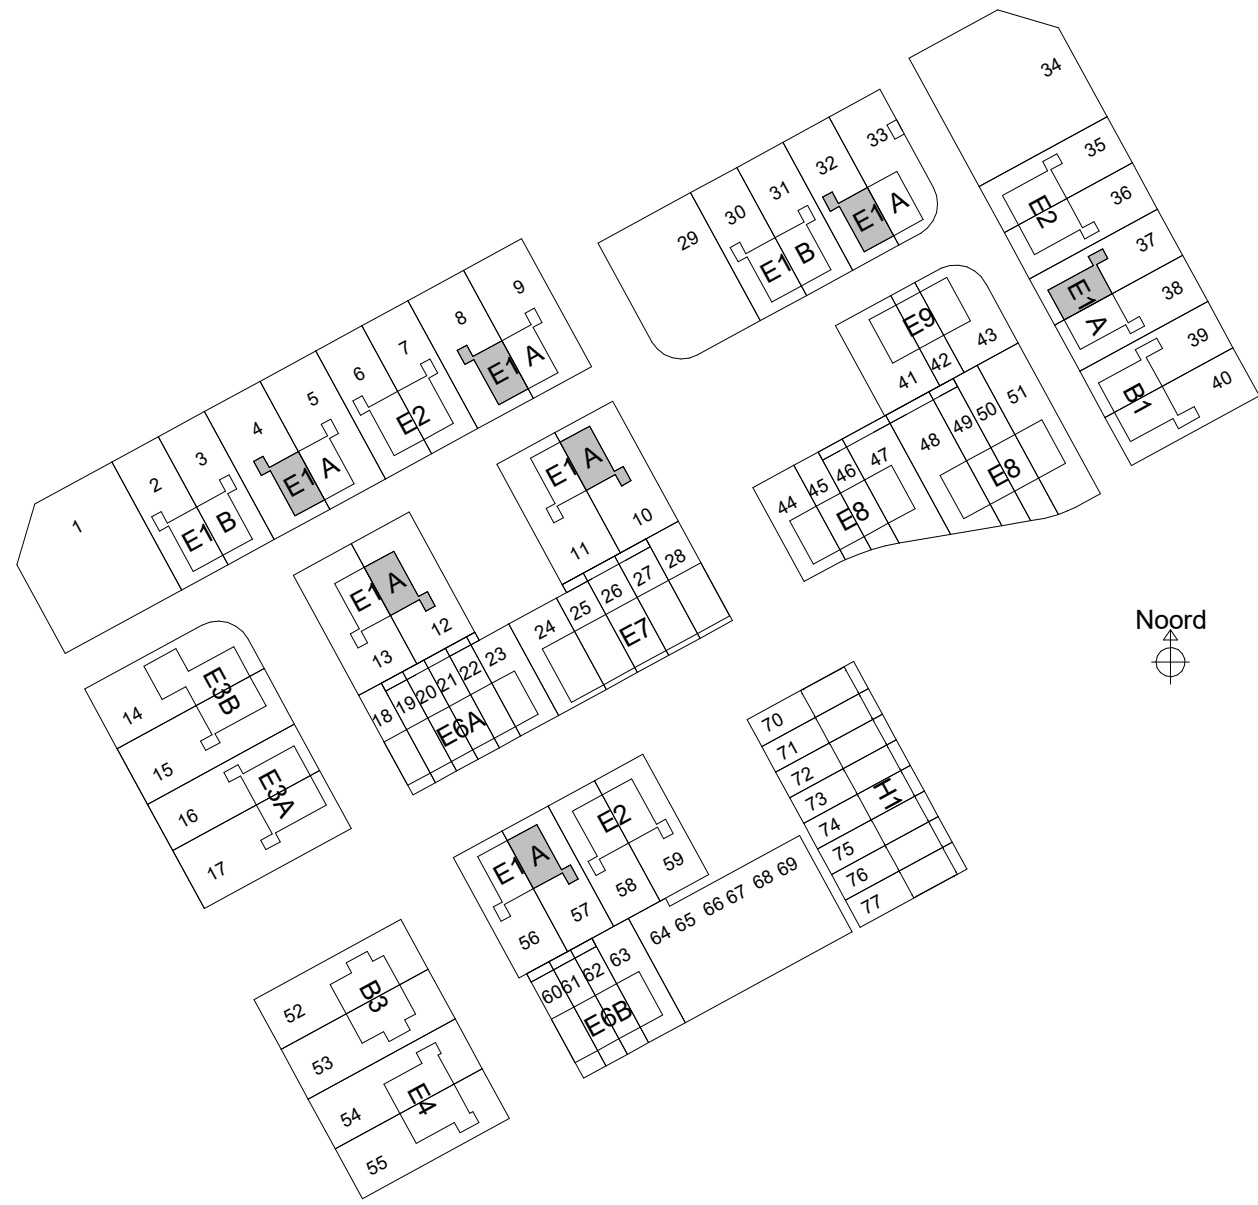

saccon

Saccon bv
Burg. Reekweg 28
8021 EW Zwolle
T 0921 4221403
E info@saccon.nl
I www.saccon.nl

opdrachtgever
project
fase
onderwerp

BPD Ontwikkeling BV
Reeve veld 4, Kampen
68 woningen
Verkoop
E1A_optietekening_1

schaal
formaat
datum
status

1:100
A1
17-03-2025
Definitief

projectnr
40931

bouwnummer
4, 8, 10, 12, 32, 37, 57




voorgevel
1 : 100



linkergevel
1 : 100




achtergevel
1 : 100

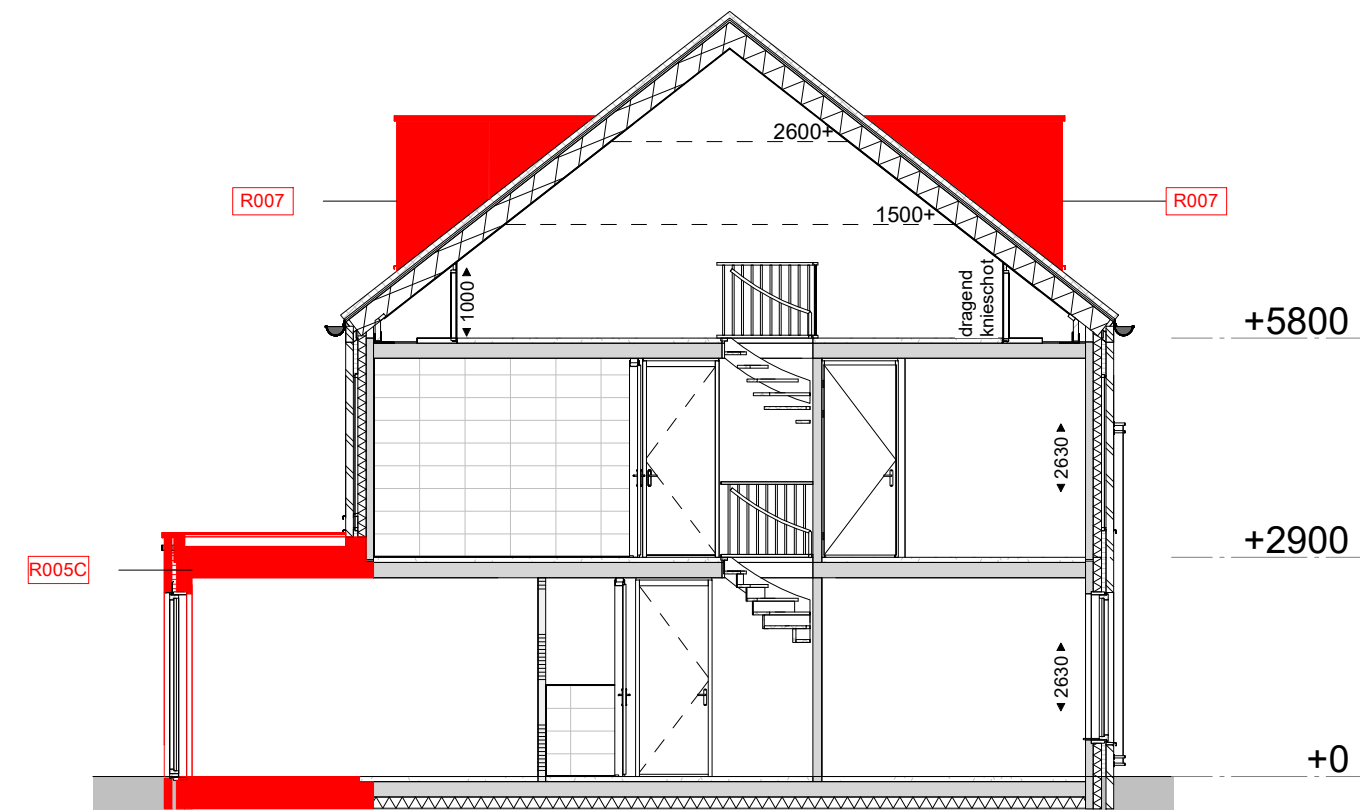


Doorsnede
1 : 100


Legenda
R005C Uitbreiding woonkamer 2,4m
R007 Dakkapel voorzijde ca. 220cm breed

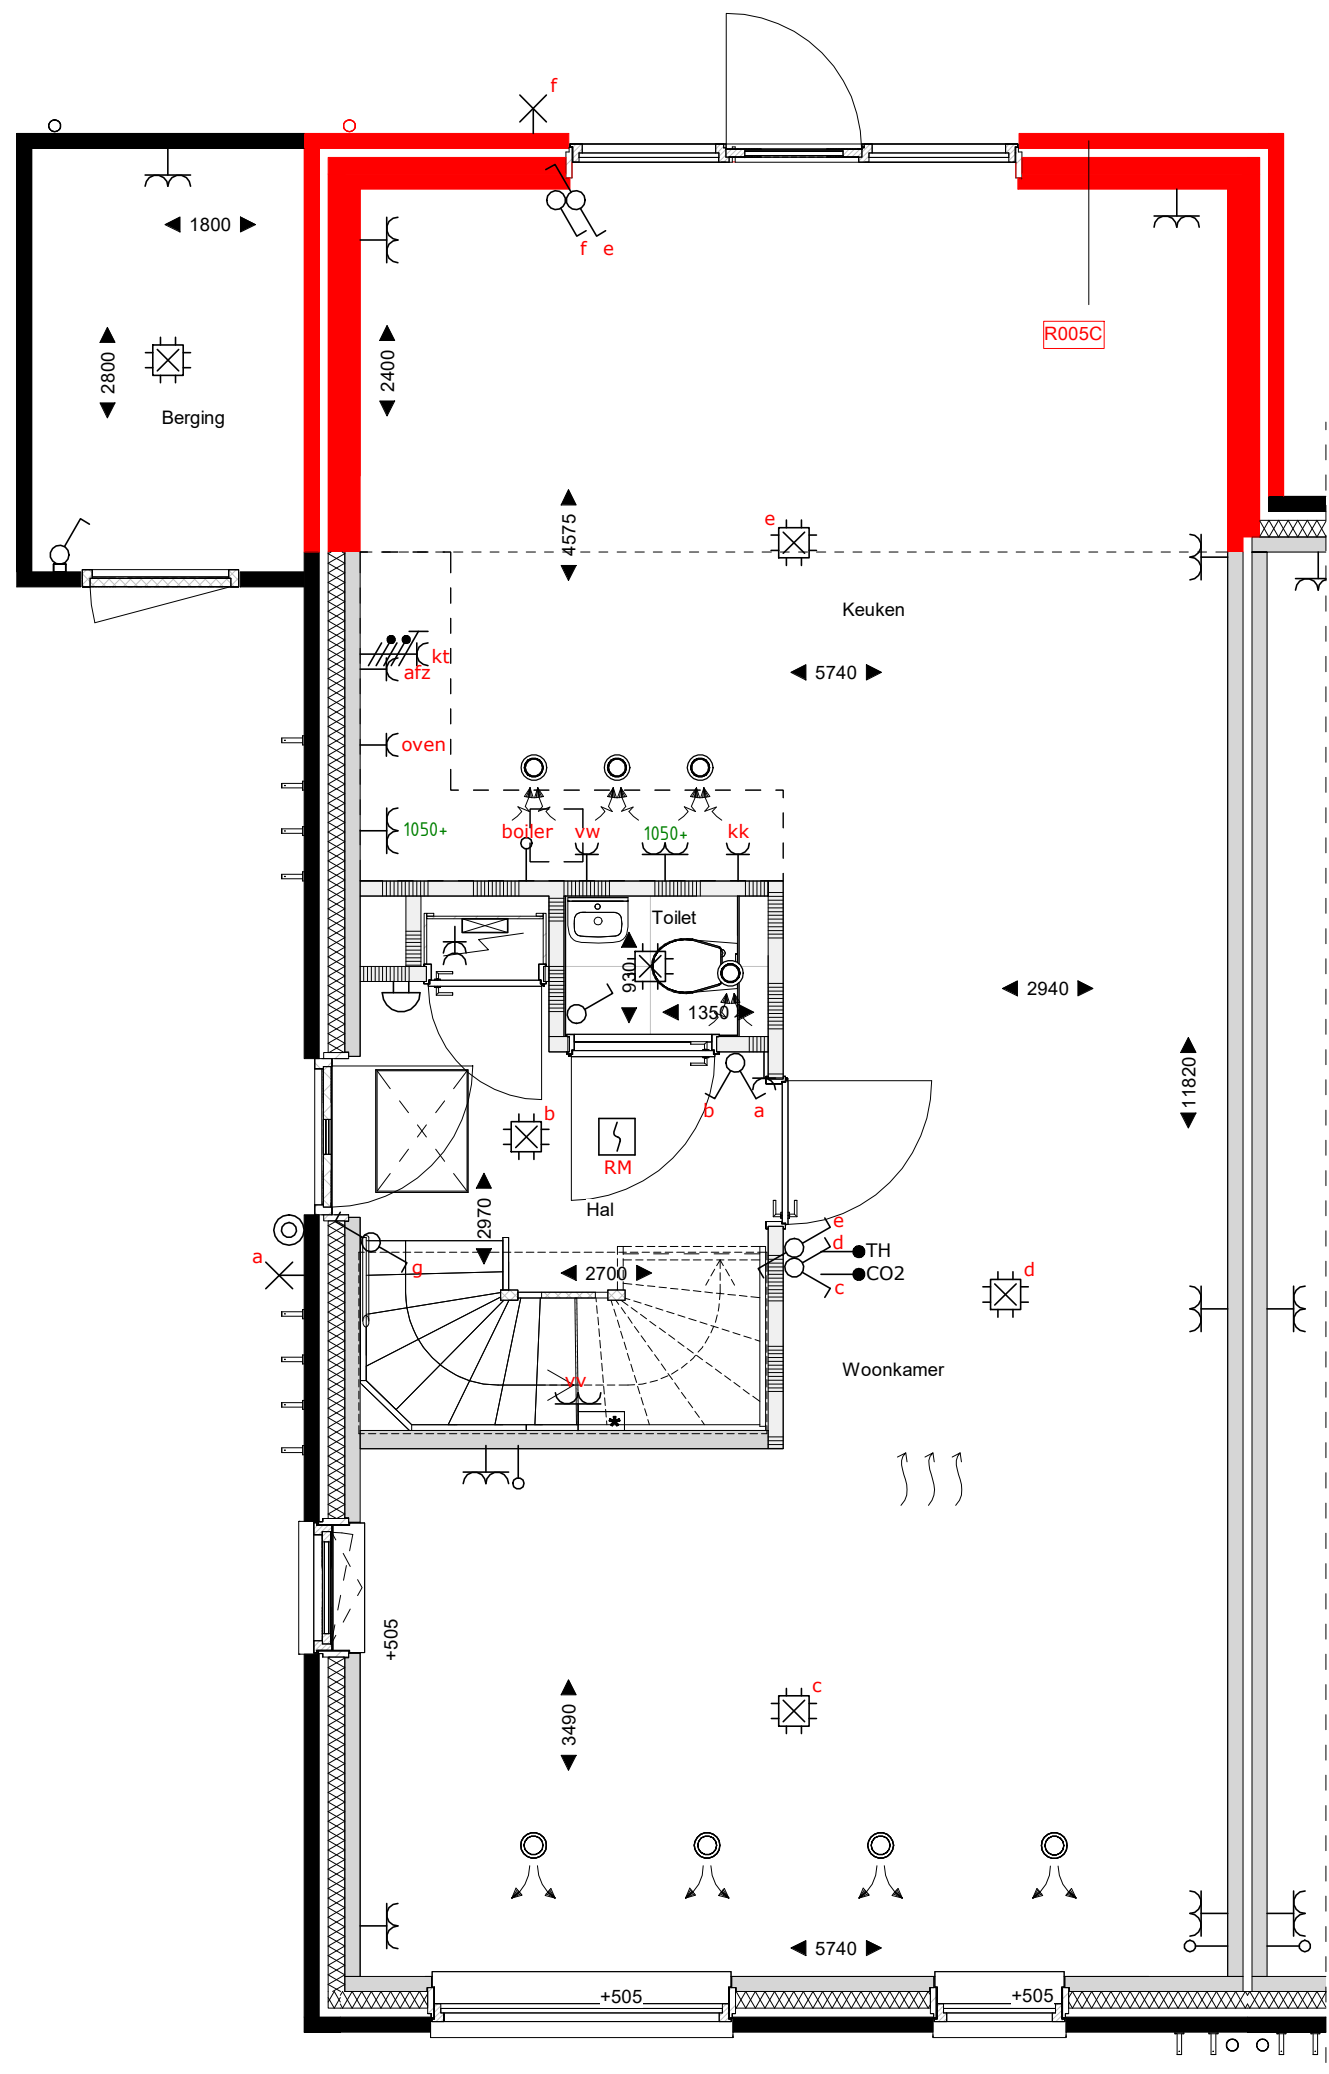

begane grond
1 : 50

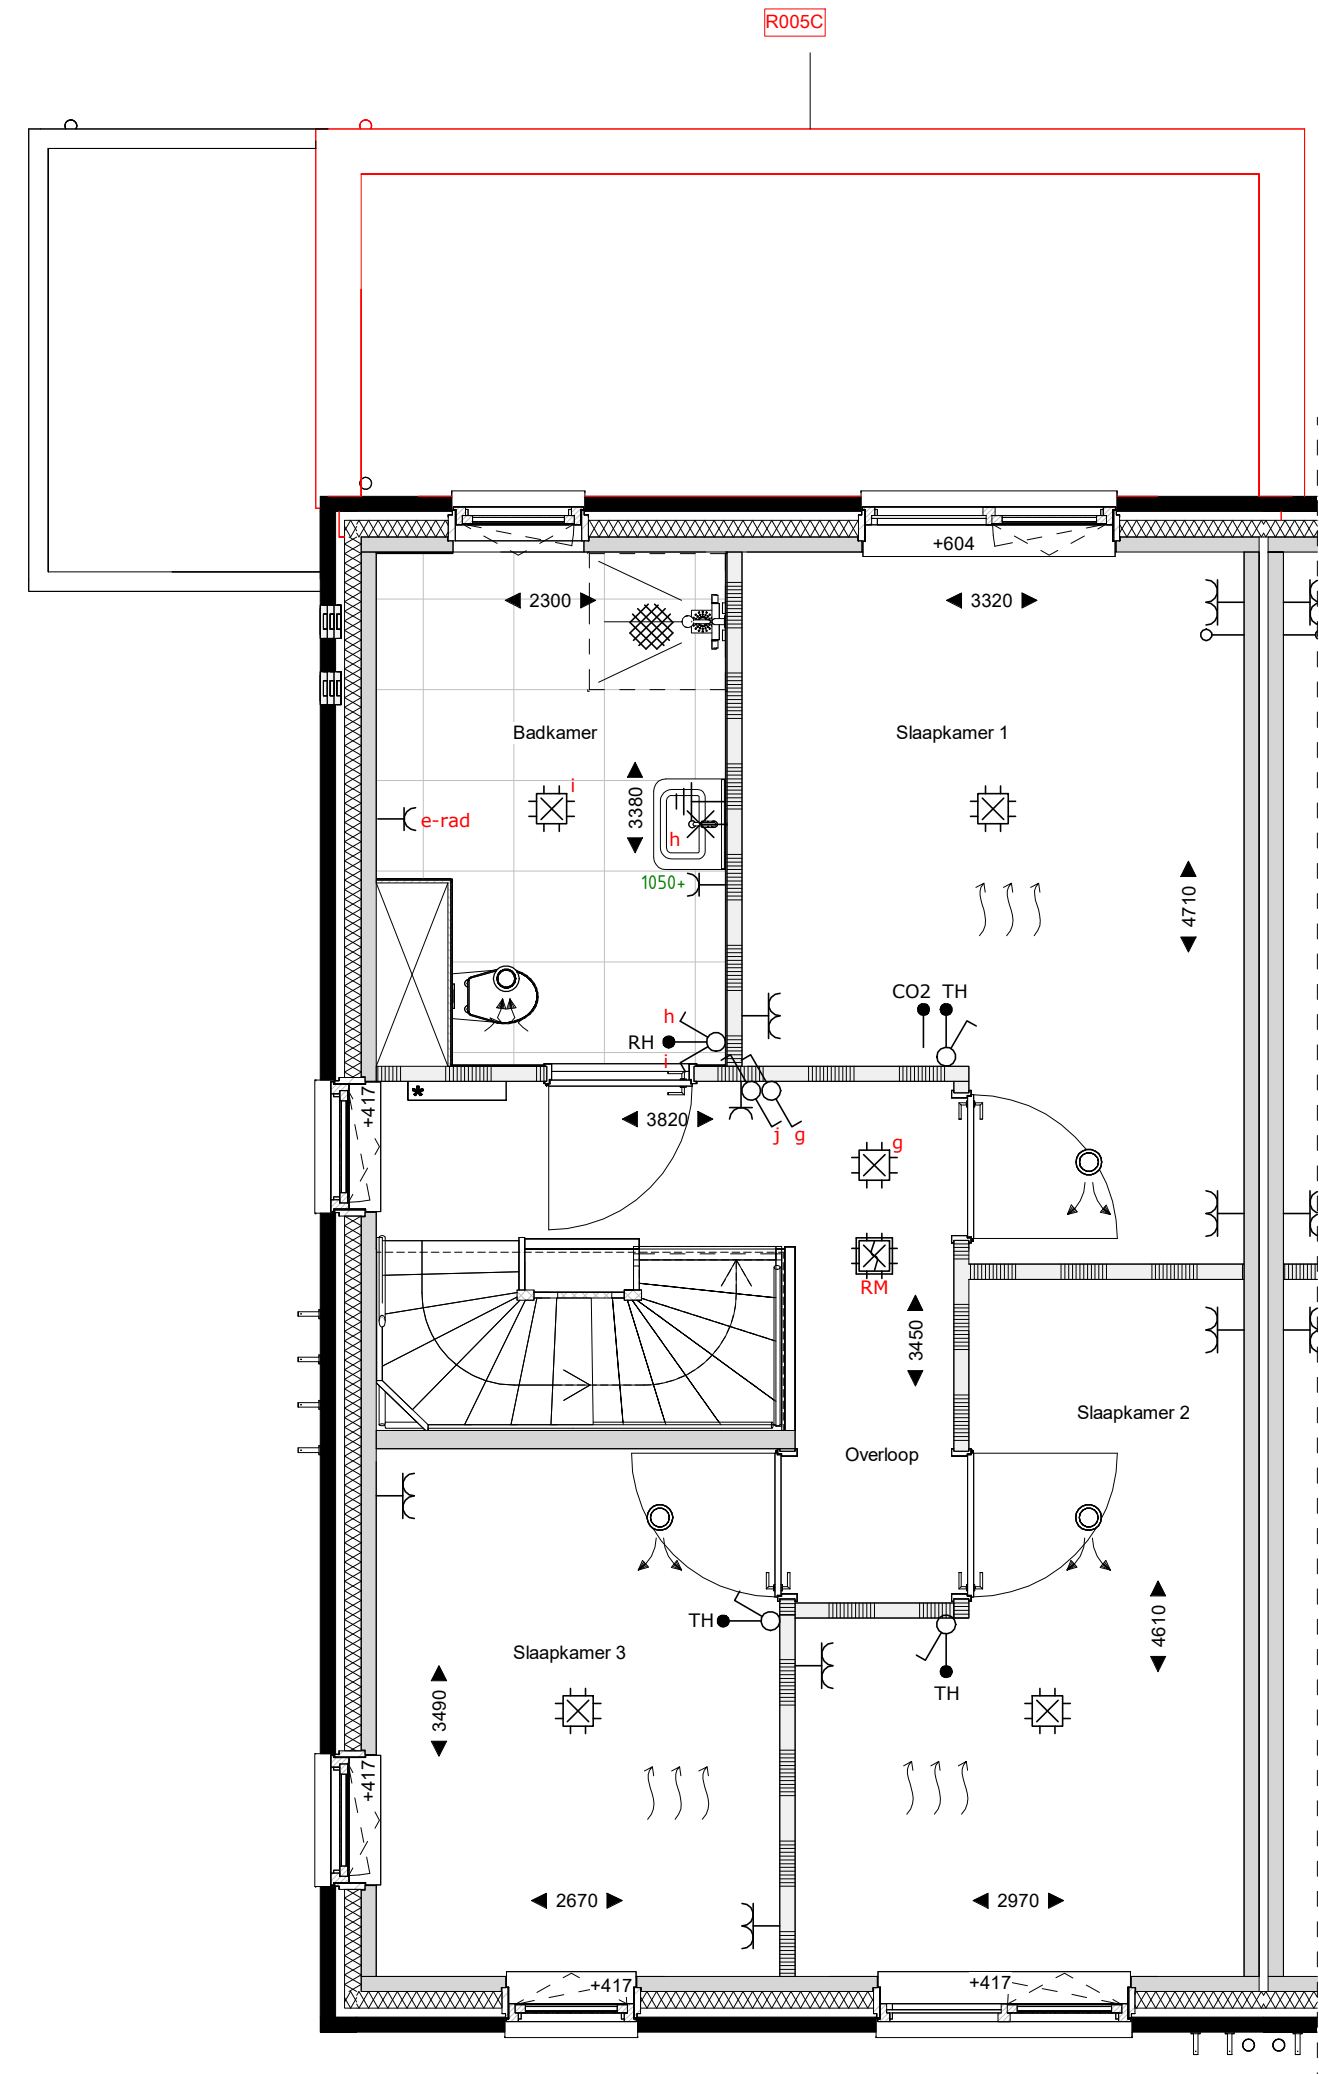

eerste verdieping
1 : 50

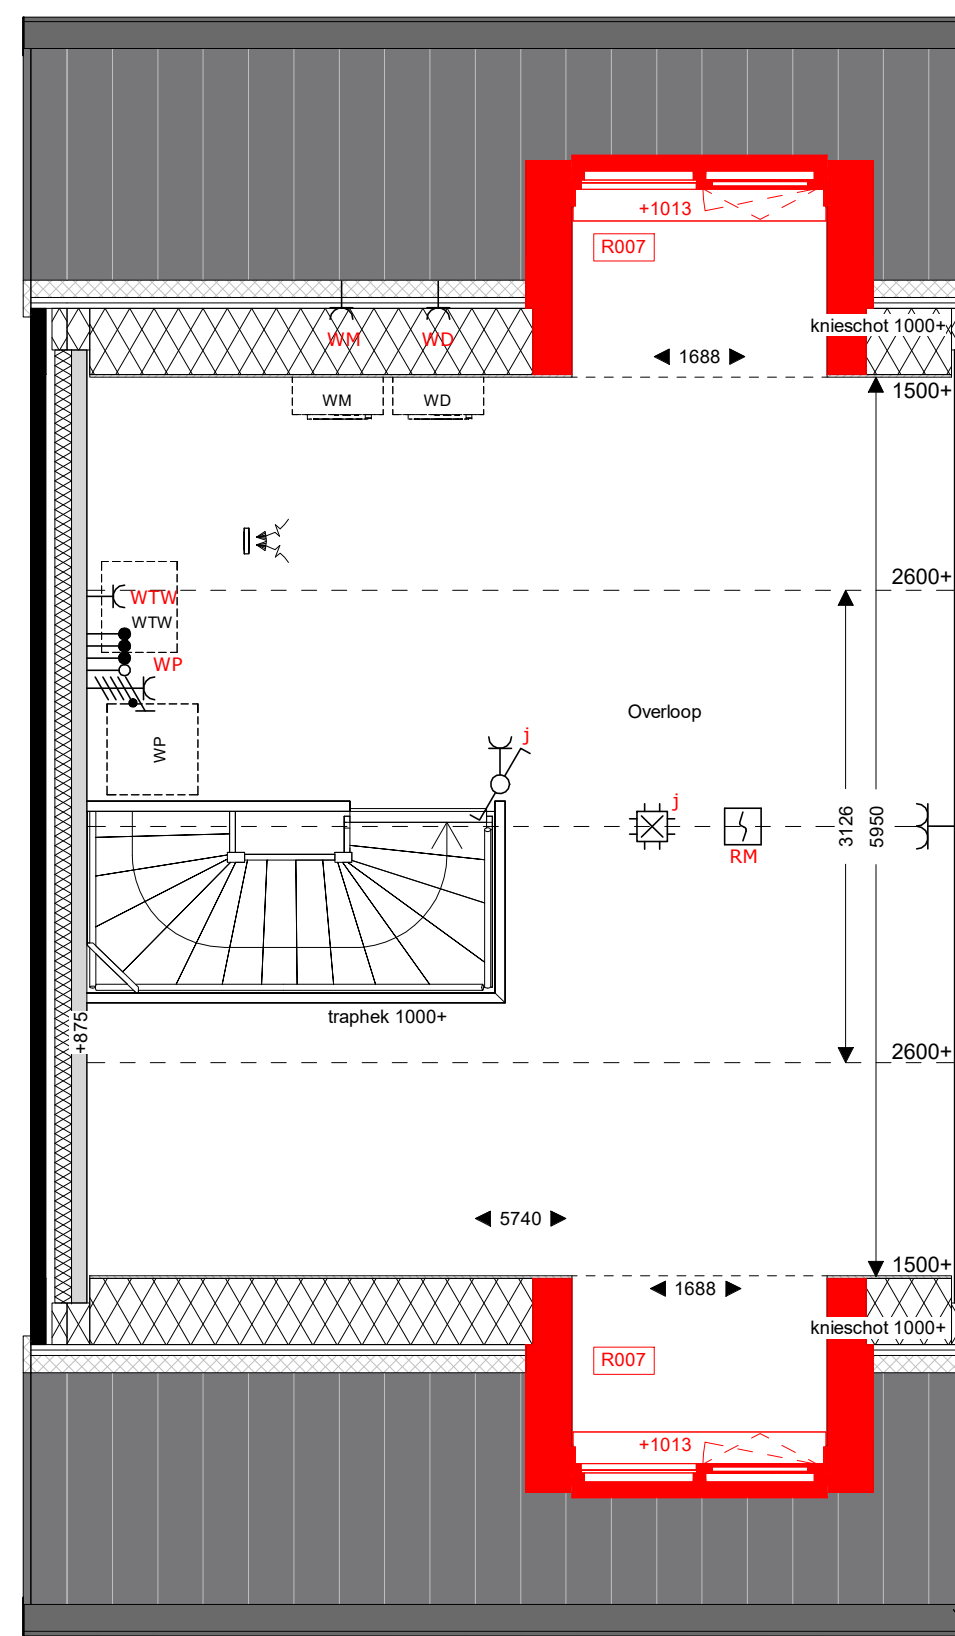


tweede verdieping
1 : 50

Er kunnen geen rechten worden ontleend aan de volgende op deze tekening aanwezige zaken:
- Artist impressions en 3D weergaves
- Situatietekening en inschrijving in openbaar gebied
- Geweelsontzichten van eventuele andere op deze tekening aangegeven bebouwing
- Weergaves van aangelegde bebouwing zoals boomtuinen, etc. zijn aan veranderingen onderhevig
- PV panelen, definitief aantal PV panelen is afhankelijk van de definitieve BILNG berekeningen. Indicatieve situering van de PV panelen is weergegeven op deze tekening
- Dakdoorvoeren, definitieve positie doorvoeren is afhankelijk van de definitieve installaties. Indicatieve situering van de doorvoeren is weergegeven op deze tekening
De op de tekening aangegeven maatvoeringen zijn in millimeters, excl. (varend) afwerkingen en kunnen in de praktijk 1 à 2% afwijken
De plaatsnamen zijn qua maatvoering niet geschikt voor opstellen door koper aan derden

Renvooi		opdrachtgever		project		fase		onderwerp	
	metalswark		opstelplaats wasmachine/wasdroger		zonnepaneel		HWA		veermuiskast
	isolatie		Wp		Warmtepomp en WTW		bevestiging spandraden		voerverwarming
	prefab beton		meterkast		kozijn Verdi met rooster en achterhout		geplaatst in vensterbank		ombouw verdeler
	wandscheidingswand								
	gasbeton binnenwanden								
	houten gevel (type B1, B3 en E7)								
	metalelud scheidingswand								

dakaanzicht
1 : 50

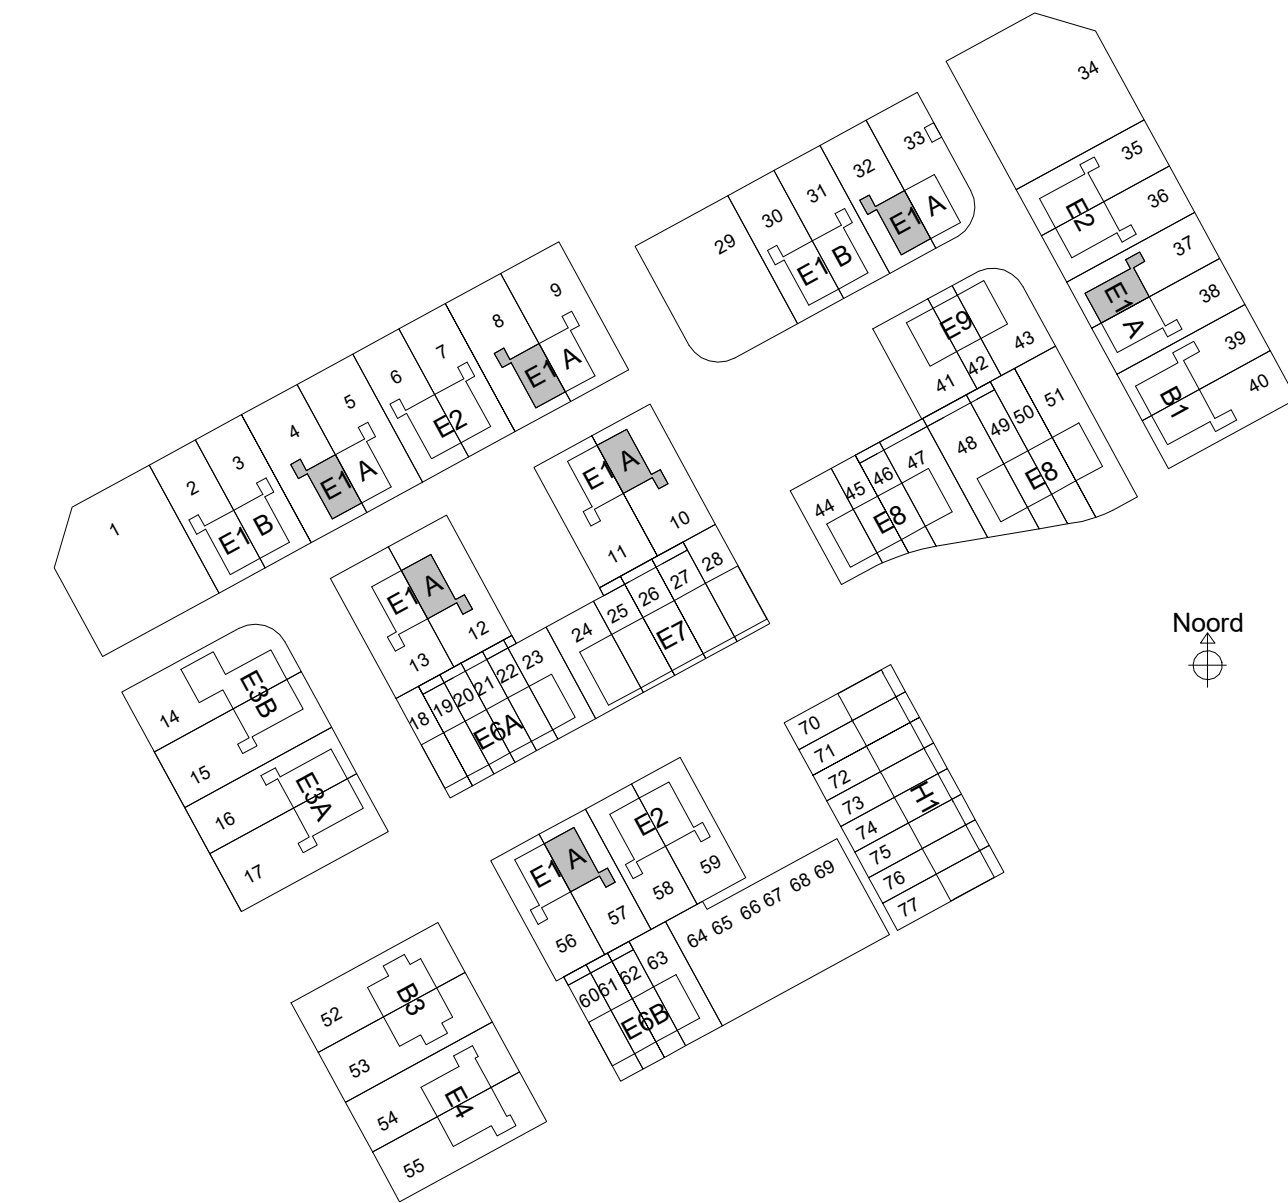

sacn

Sacn bv
Burg. Reelingsweg 28
8021 EW Zwolle
T 0924 422140
E info@sacn.nl
I www.sacn.nl

schaal 1:100
formaat A1
datum 17-03-2025
status Definitief

projectnr 40931
bouwnummer 4, 8, 10, 12, 32, 37, 57

BPD Ontwikkeling BV
Reeve veld 4, Kampen
68 woningen
Verkoop
E1A_optietekening_2