




voorgevel  
1 : 100



linkergevel  
1 : 100




achtergevel  
1 : 100

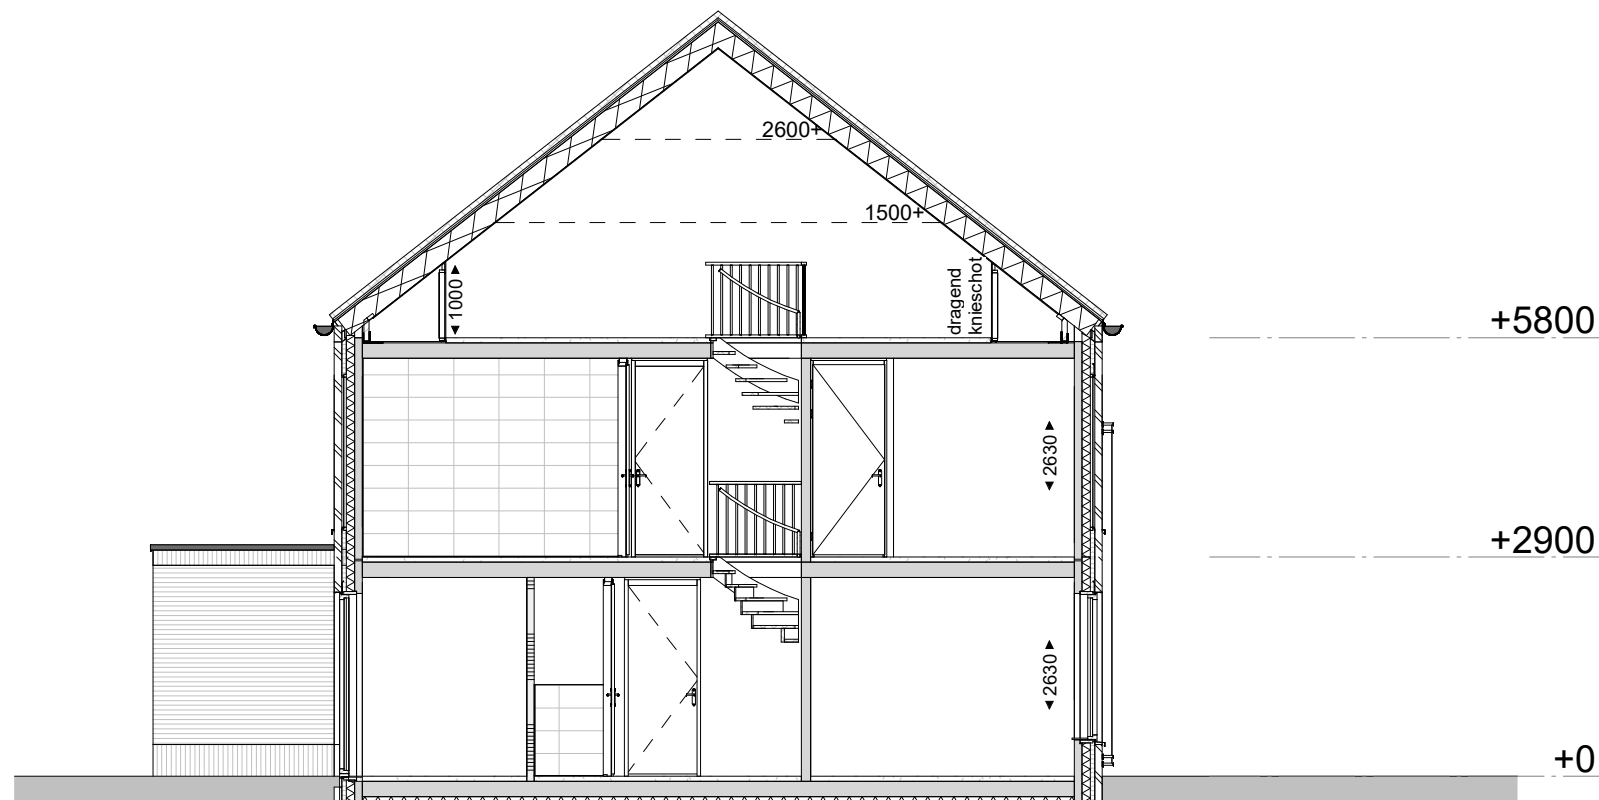


Doorsnede  
1 : 100


	1 polige schakelaar
	serieschakelaar
	wisselschakelaar
	1 polige dimmer
	enk. wcd combi 1p schak.
	lichtaansluitpunt
	wandlicht aansluitpunt
	enkele wandcontactdoos
	dubb. wandcontactdoos hor.
	enk. wandcontactdoos data
	enk. wandcontactdoos cai
	beldrukker
	signaalgever deurbel
	rookmelder optisch
	verdeelkast
	rookmelder optisch
	centraal aardpunt
	leiding bedraad thermostaat
	leiding loos ( controle draad)
	continustroom
	perilex wcd 2x230V
	perilex wcd 400V 3F+N+A
	werkschakelaar 230V
	werkschakelaar 400V
	aardscherm

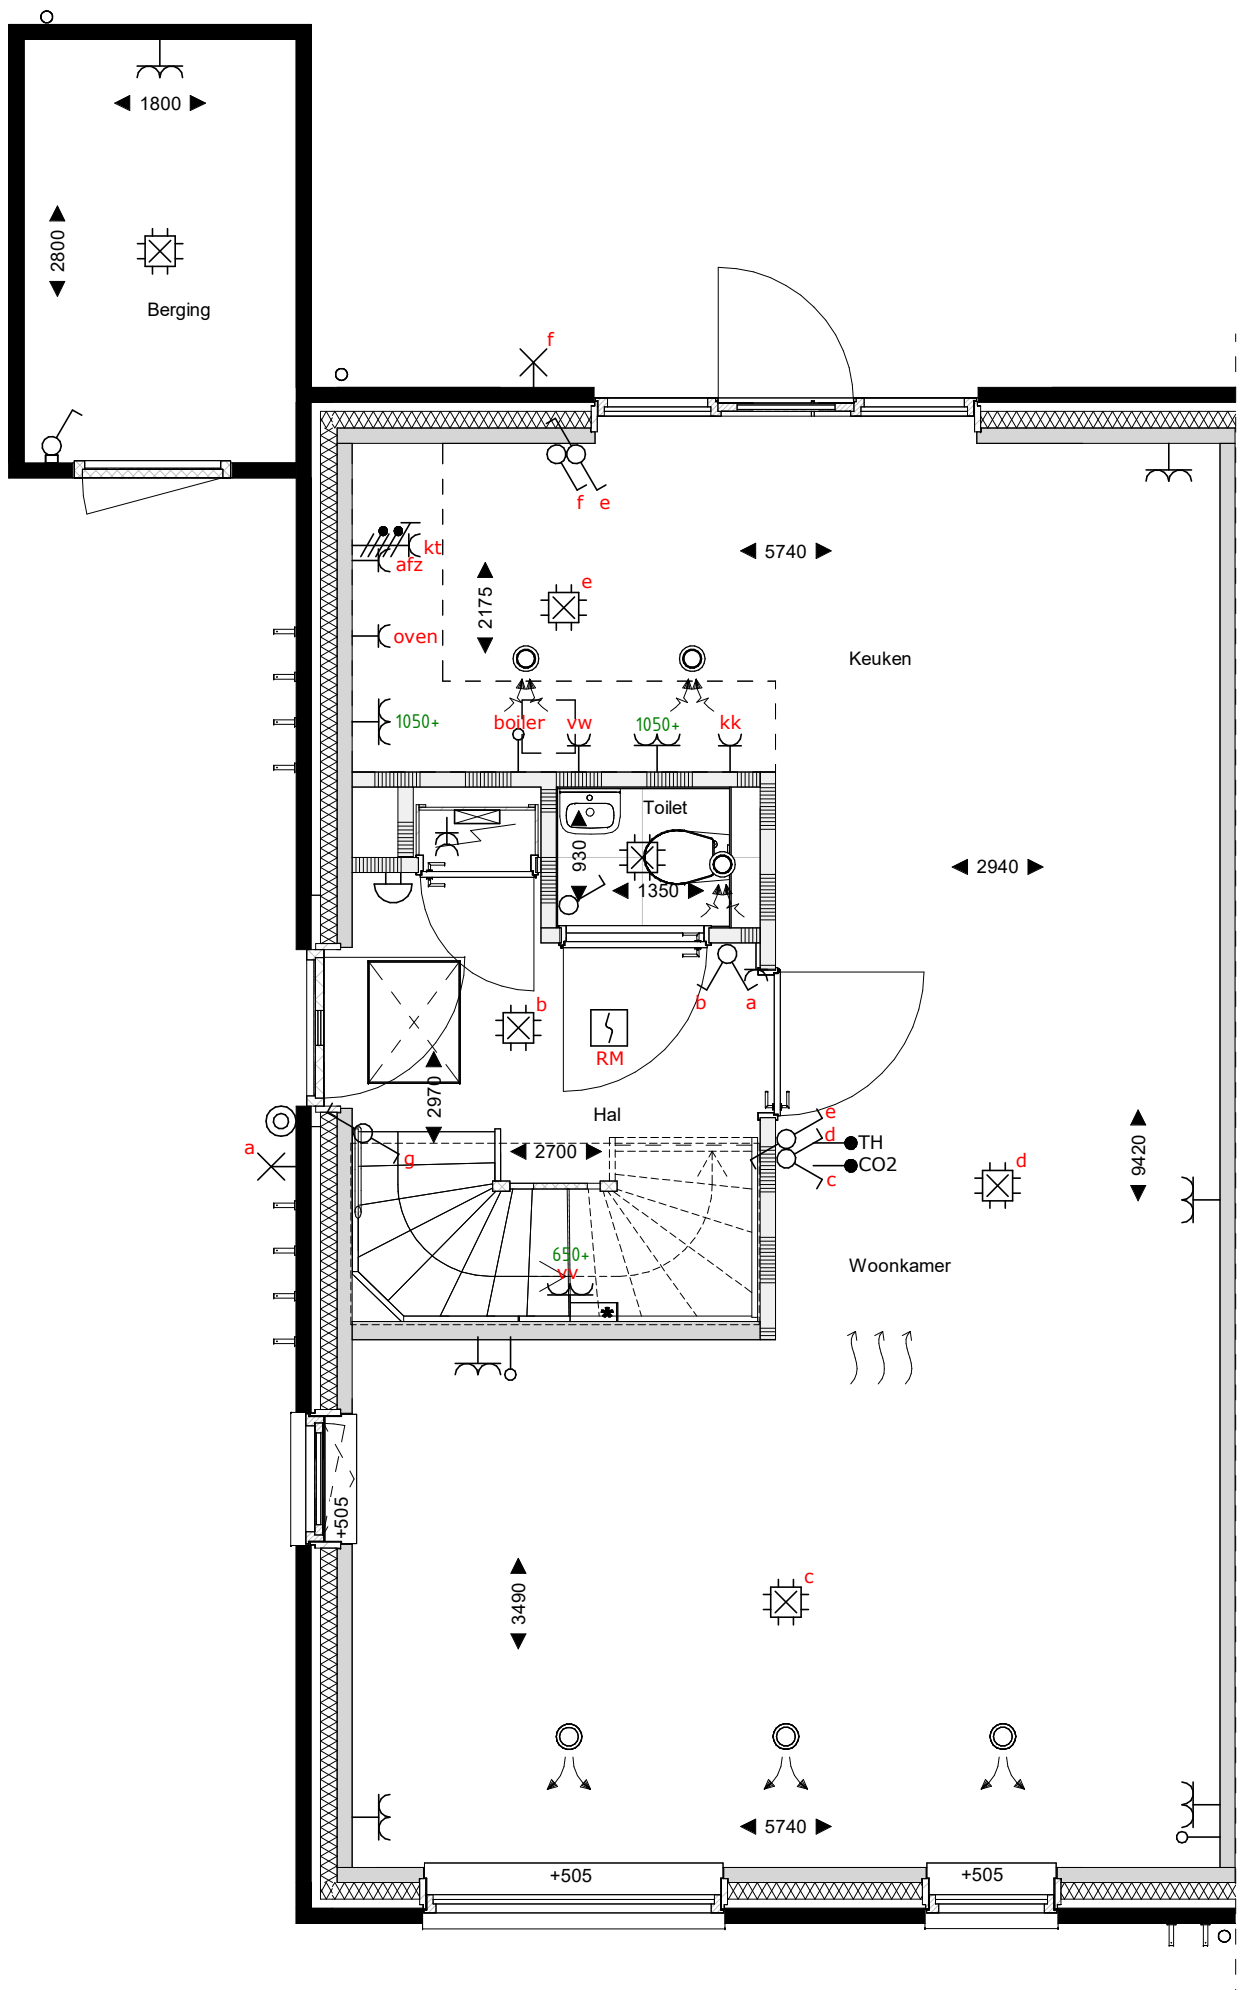

begane grond  
1 : 50

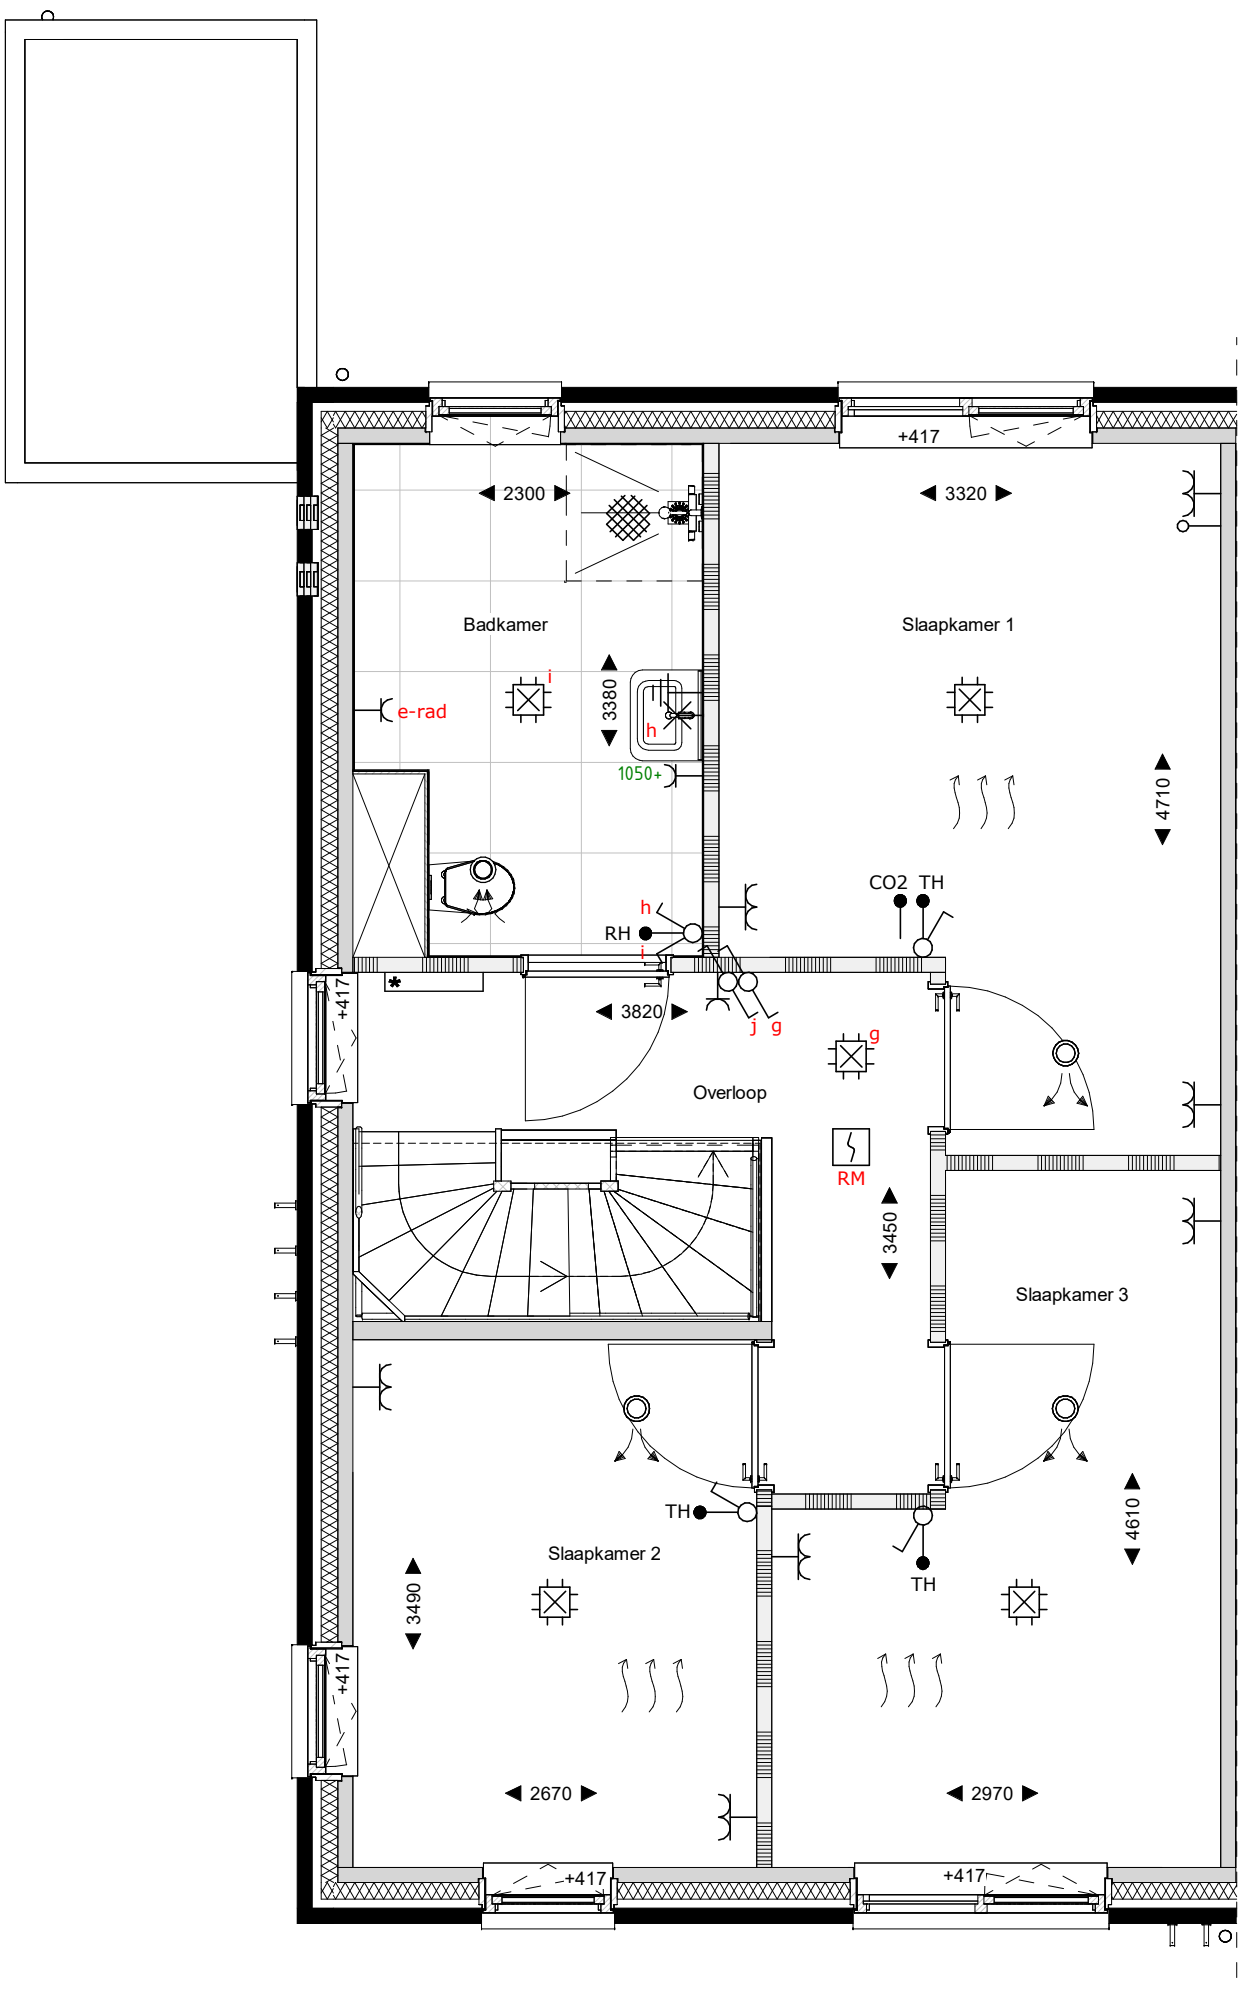


eerste verdieping  
1 : 50

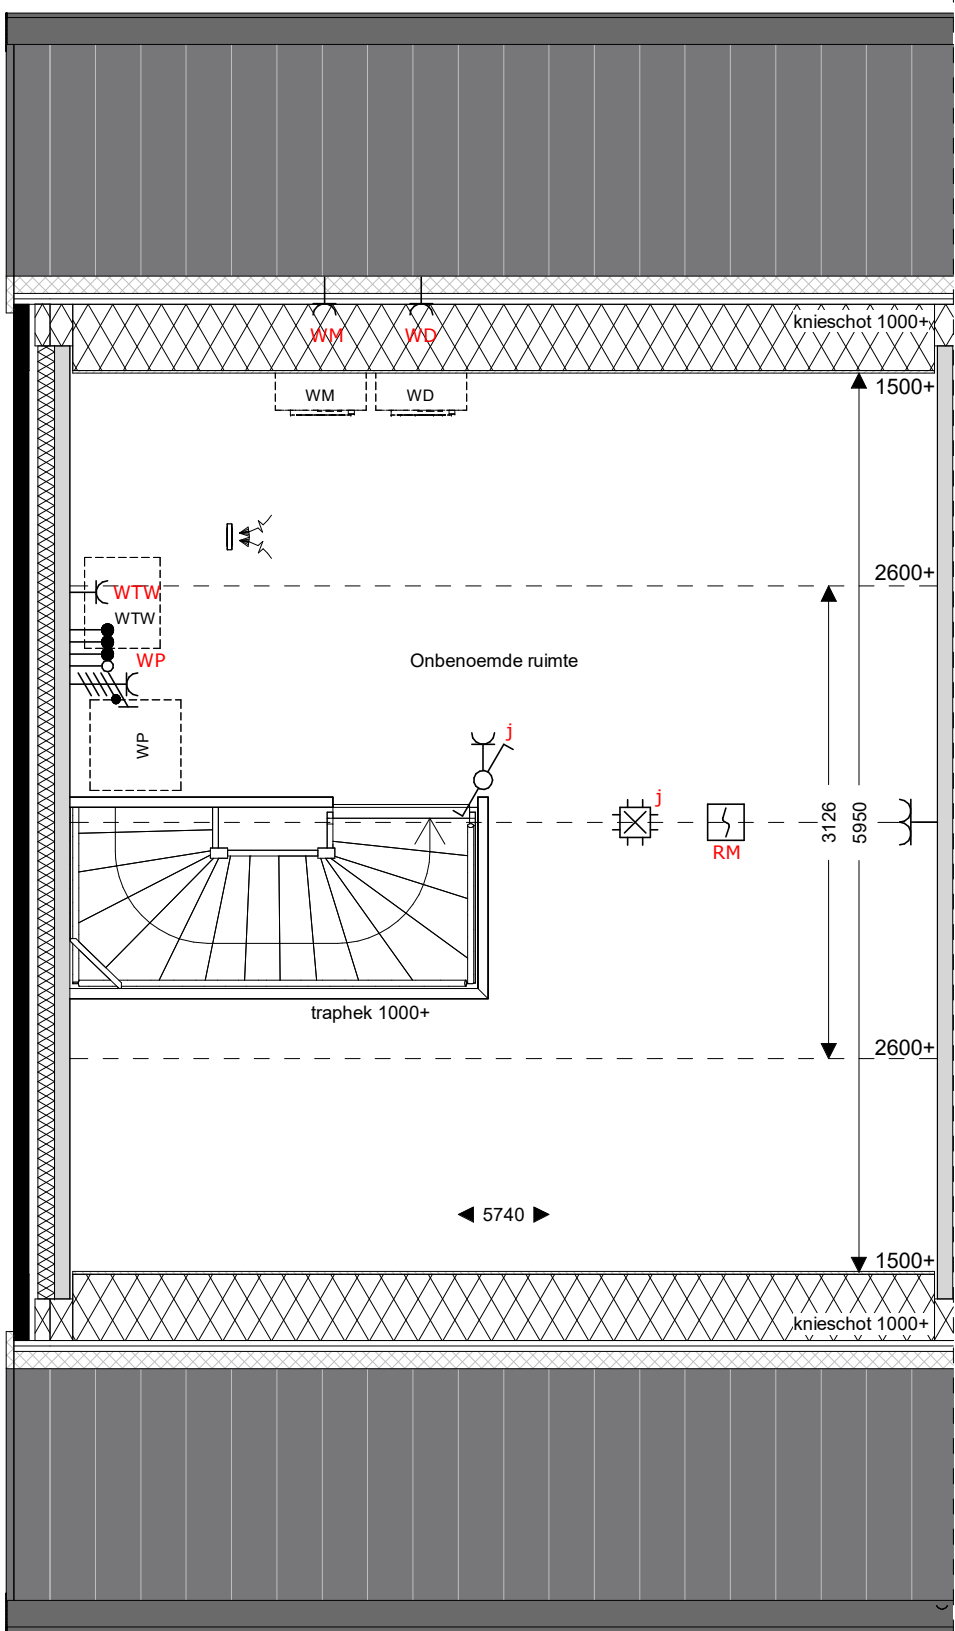

tweede verdieping  
1 : 50



dakaanzicht  
1 : 50

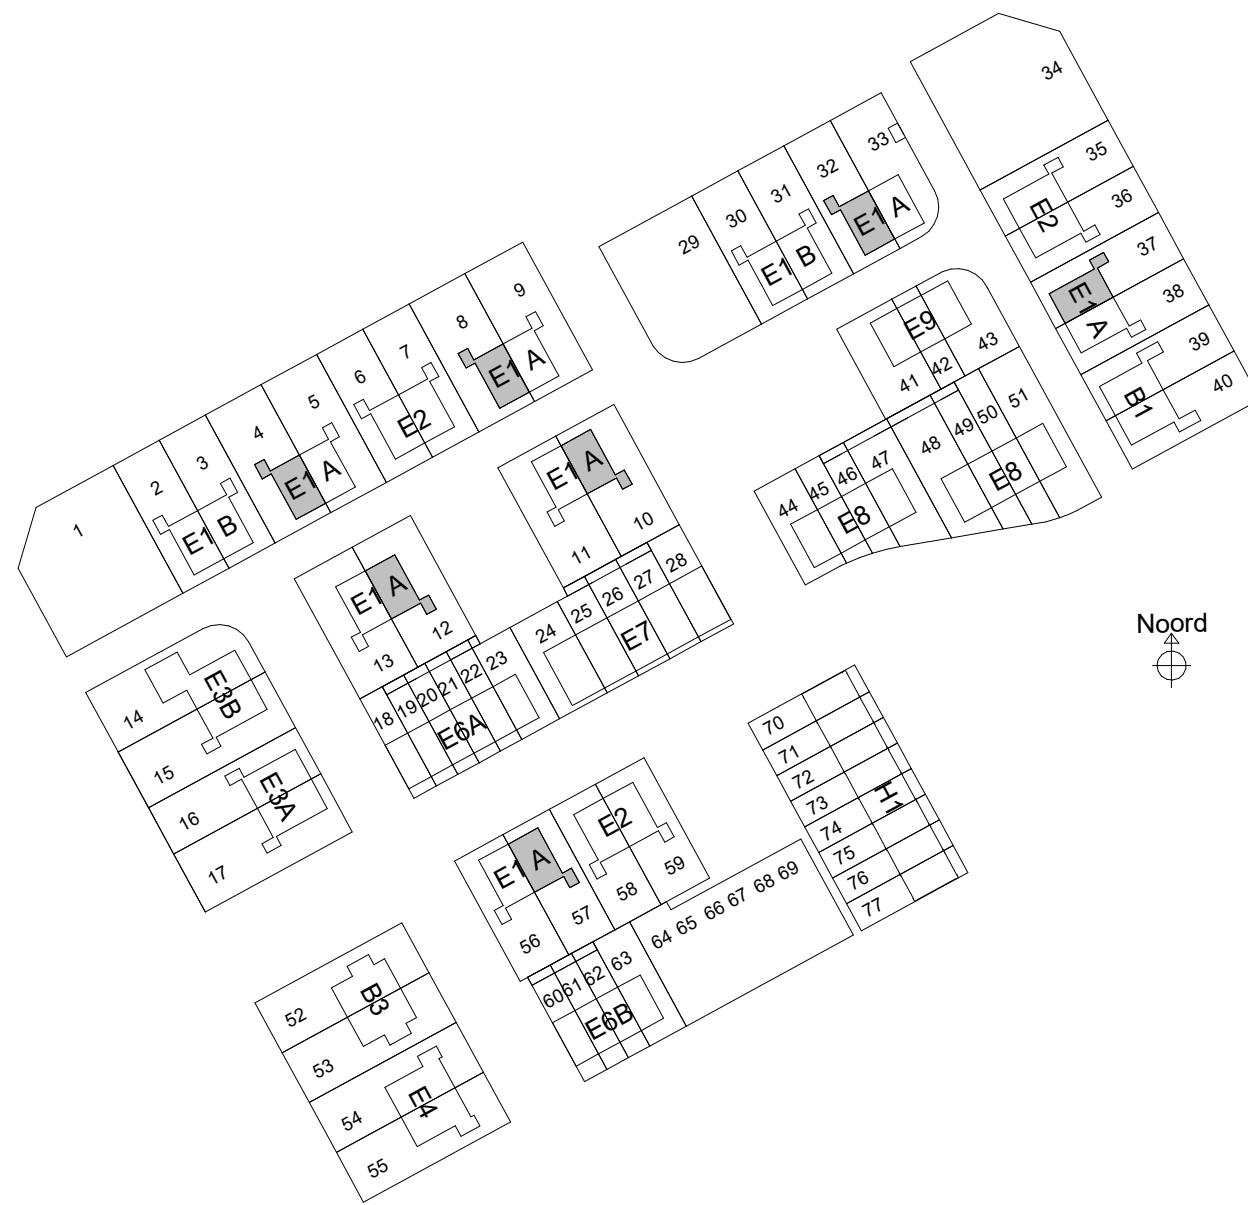

sac  
con

Saccon  
Burg. Rekenweg 28  
8021 EW Zwolle  
T 0921 4231403  
info@saccon.nl  
www.saccon.nl

Er kunnen geen rechten worden ontleend aan de volgende op deze tekening aangegeven zaken:

- Artist impressies en 3D weergaves
- Situatietekening en inschrijving in openbaar gebied
- Gravelaansichten van eventuele andere op deze tekening aangegeven bebouwing
- Weergaves van aangegeven bebouwing zoals boomkruisen, etc. zijn aan veranderingen onderhevig
- PV panelen, definitief aantal PV panelen is afhankelijk van de definitieve BENG berekeningen. Indicatieve situering van de PV panelen is weergegeven op deze tekening
- Dakdoorvoeren, definitieve positie doorvoeren is afhankelijk van de definitieve installaties. Indicatieve situering van de doorvoeren is weergegeven op deze tekening
- De op de tekening aangegeven matvoeringen zijn in millimeters, excl. (wand) afwerkingen en kunnen in de praktijk 1 à 2% afwijken
- De plaatsnamen zijn qua maatvoering niet geschikt voor opstellen door koper aan dertien

#### Renvooi

	metalswerk		opstelplaats wasmachine/wasdroger		zonnepaneel		HWA
	isolate		Wp		Veermuiskast		bevestiging spandraden
	prefab beton		Warmtepomp en WTW		kruipkuk		vloerverwarming
	wand/scheidingwand		meterkast		glasplaat in vensterbank		ombouw verdeler
	gasbeton binnenwanden		kozijn Verdi met rooster en achterhout		505+		versterker
	houten gevel (type B1, B3 en E7)						
	metalstud scheidingwand						

opdrachtgever

project

fase

onderwerp

BPD Ontwikkeling BV  
Reeve veld 4, Kampen  
68 woningen  
Verkoop  
E1A\_verkoopstekening

schaal

formaat

datum

status

Definitief

projectnr

40931

bouwnummer 4, 8, 10, 12, 32, 37, 57