




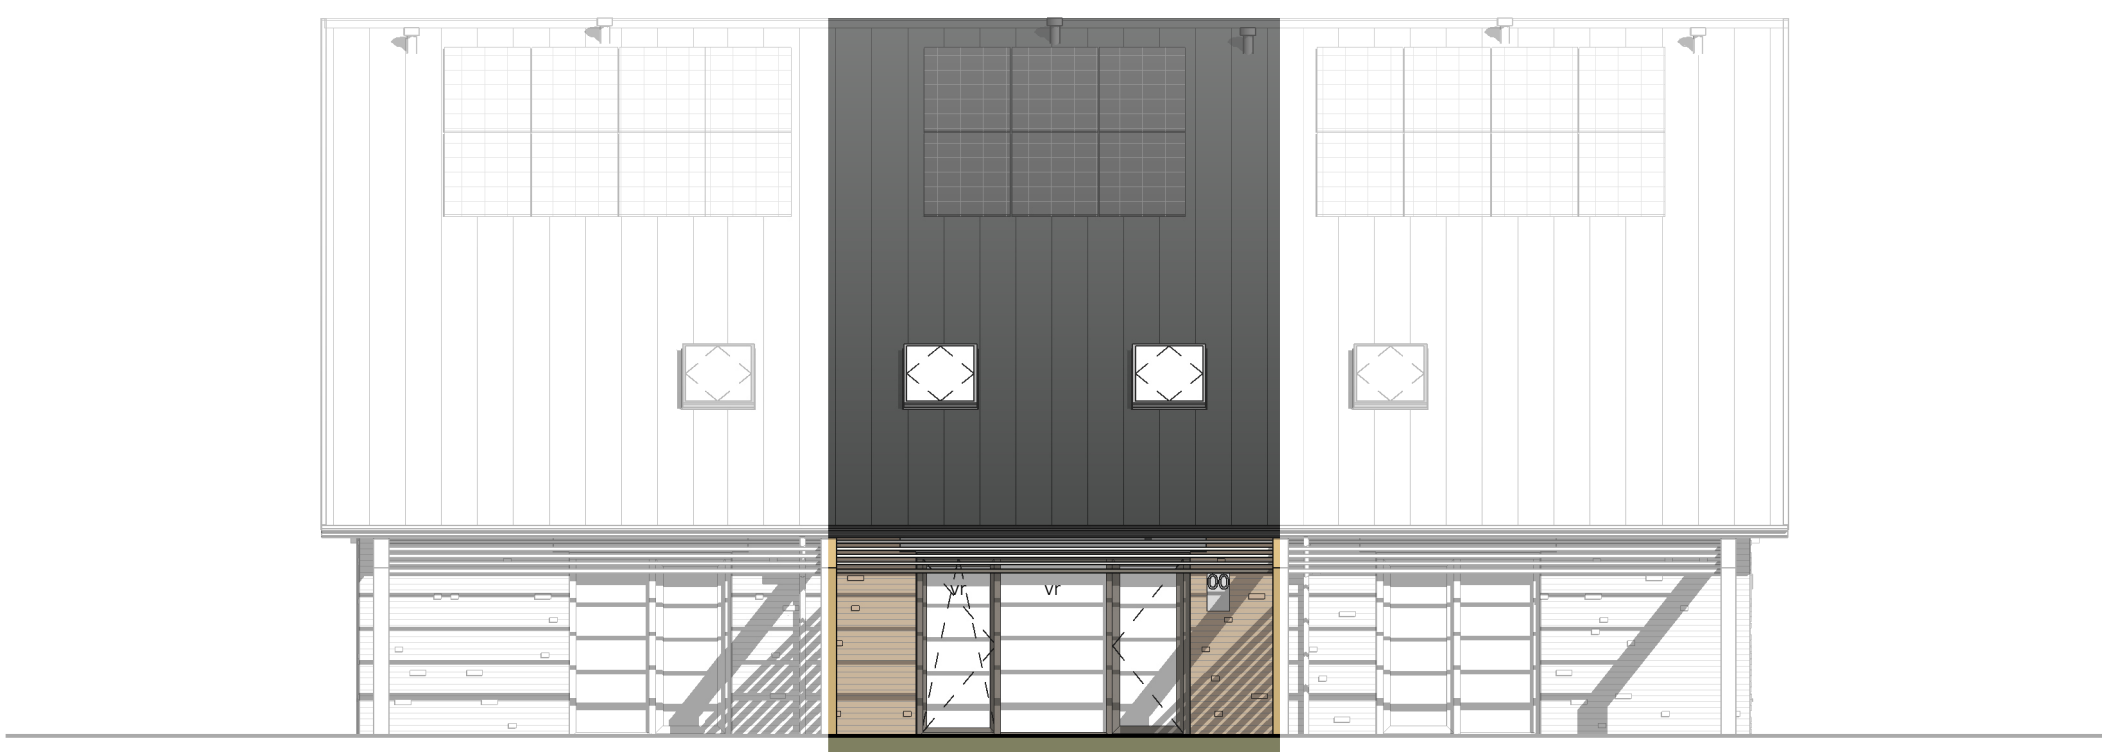


Achtergevel
1 : 100

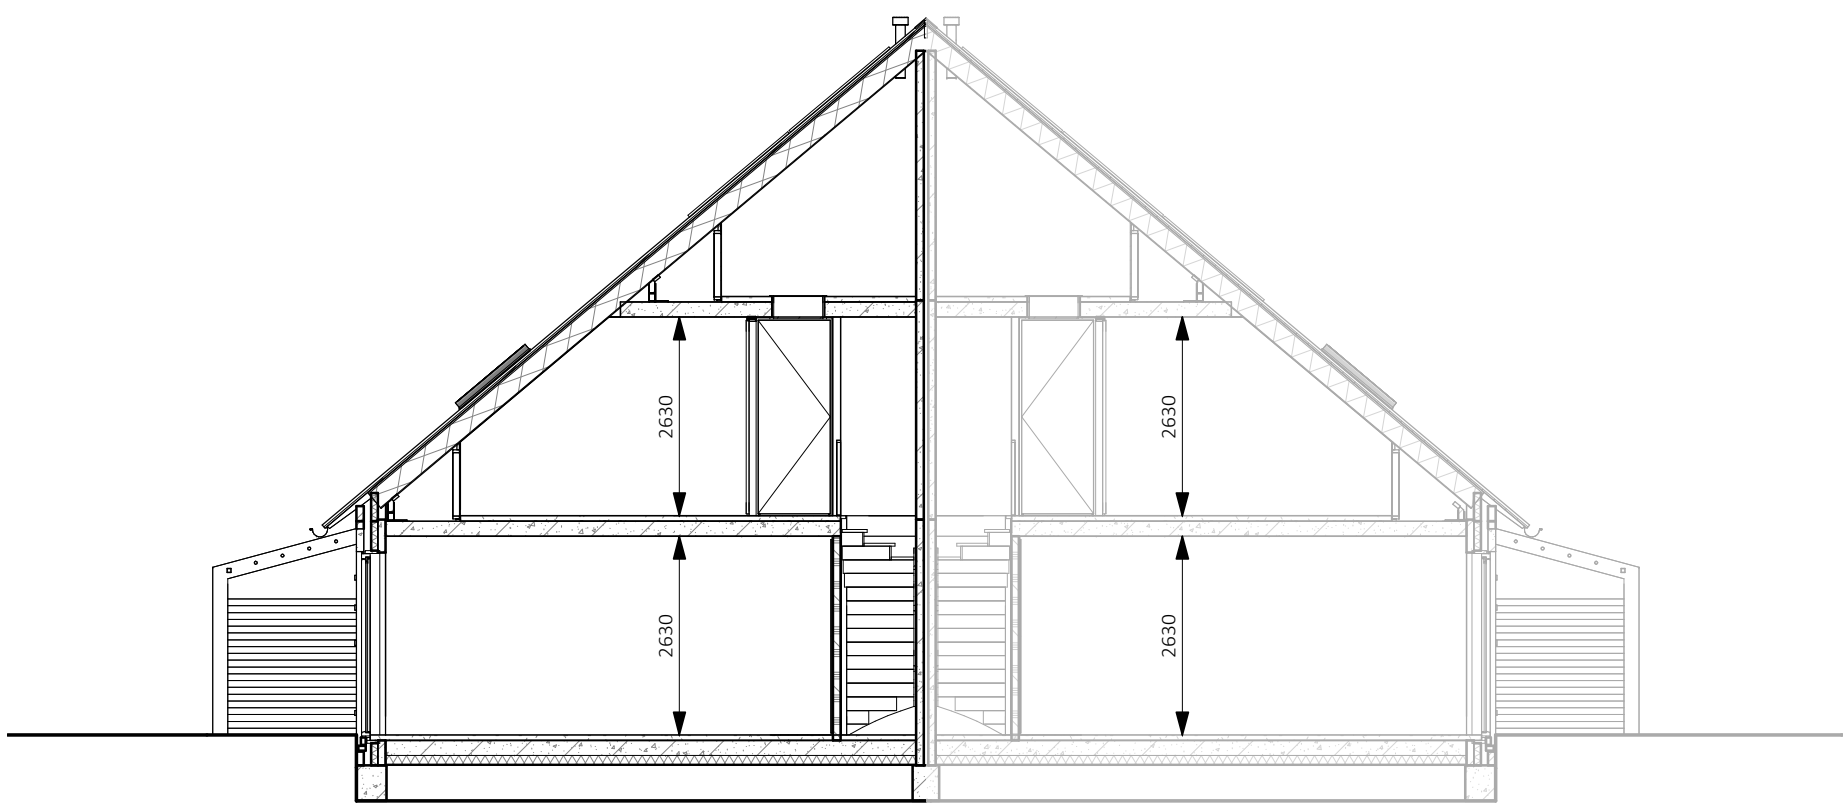


Doorsnede
1 : 100

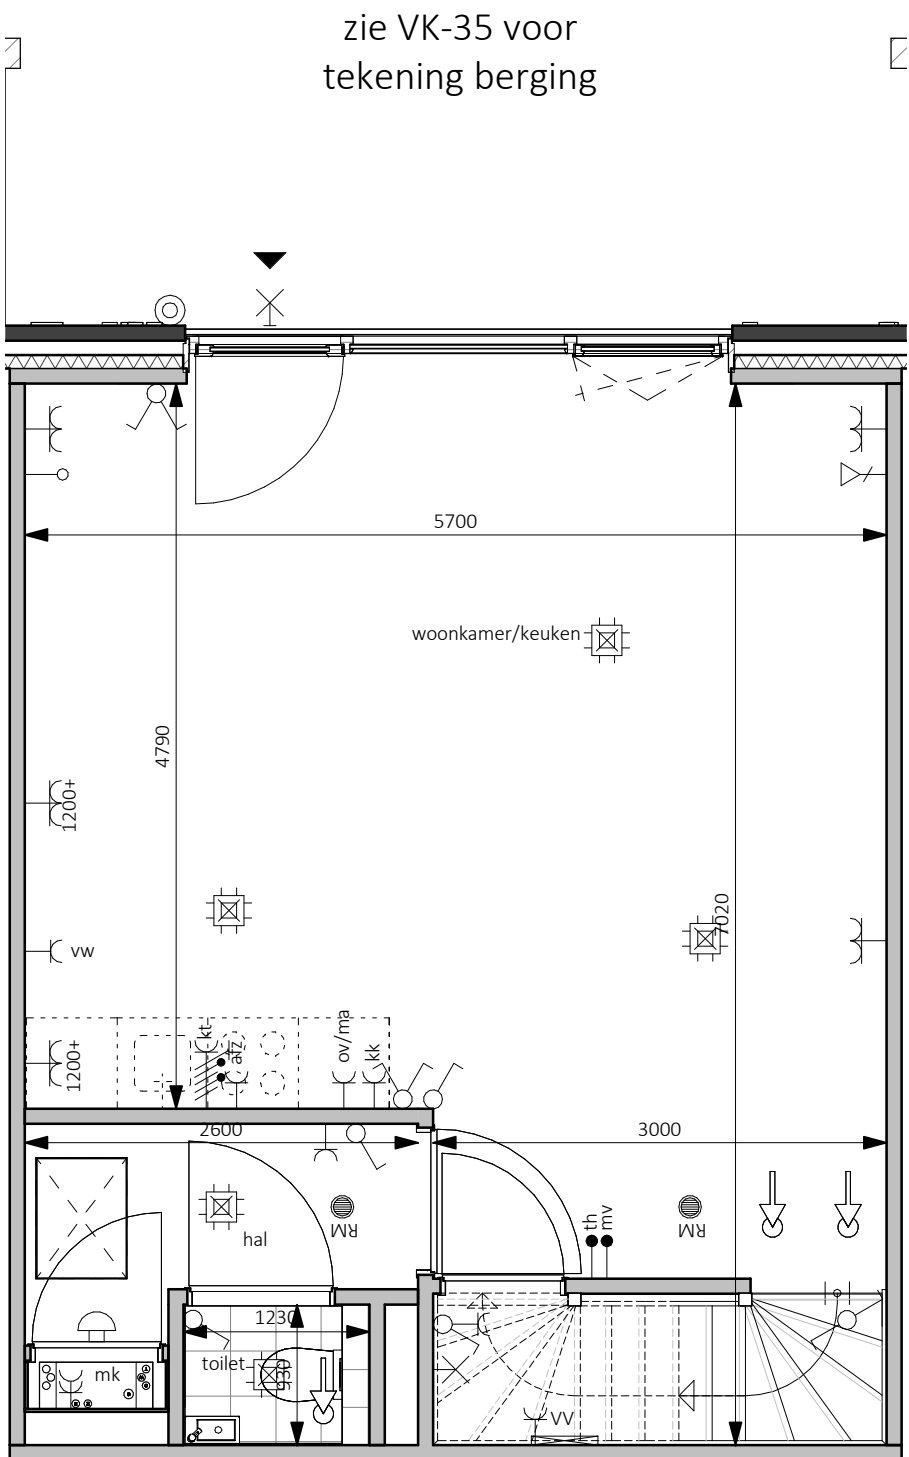


Begane grond - Peil=0
1 : 50

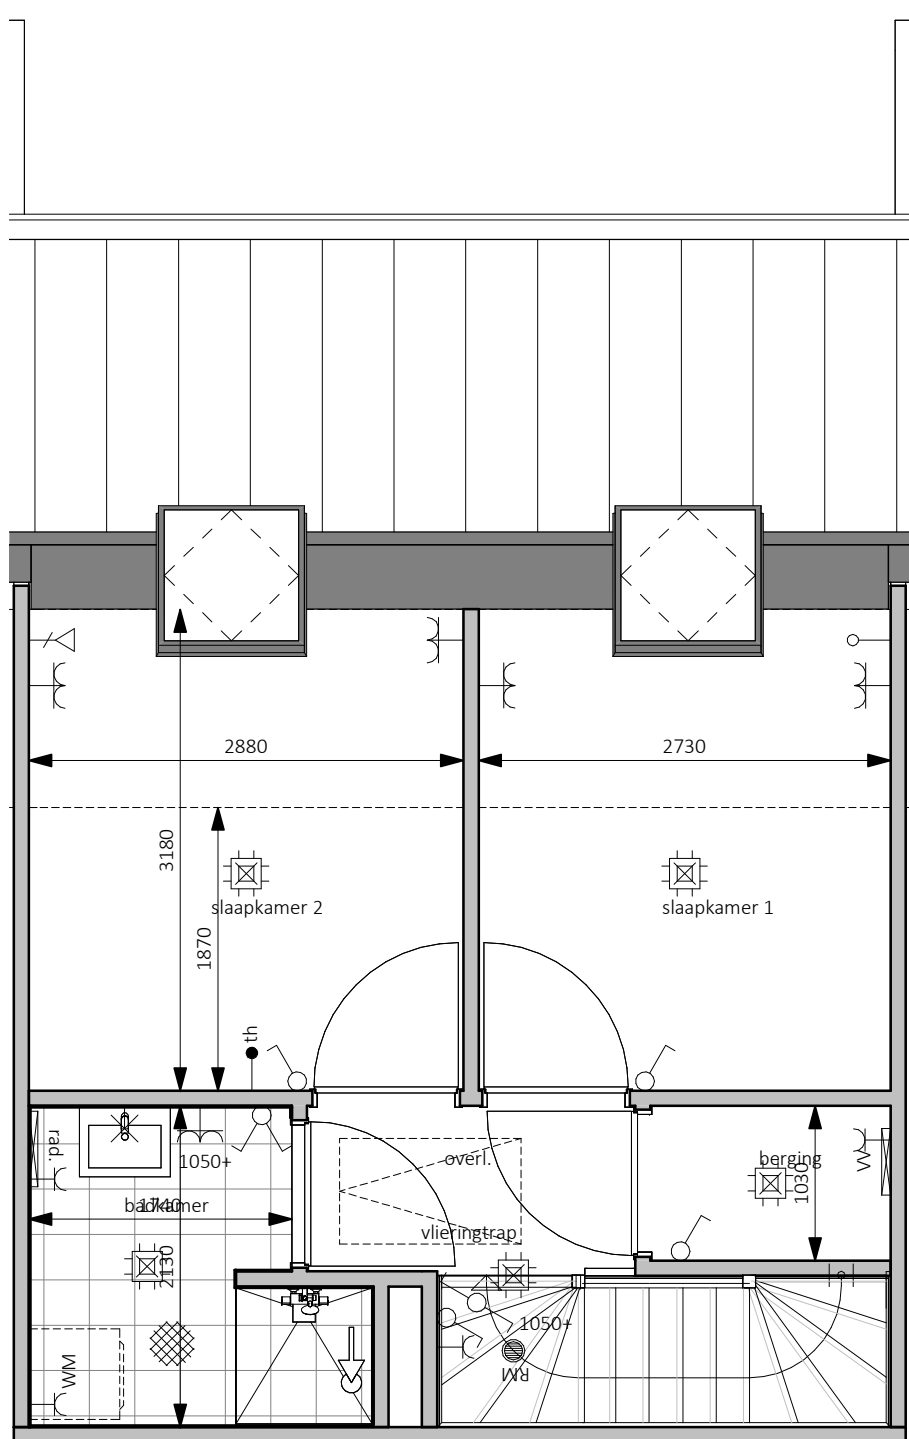

Eerste verdieping - 2900+P
1 : 50

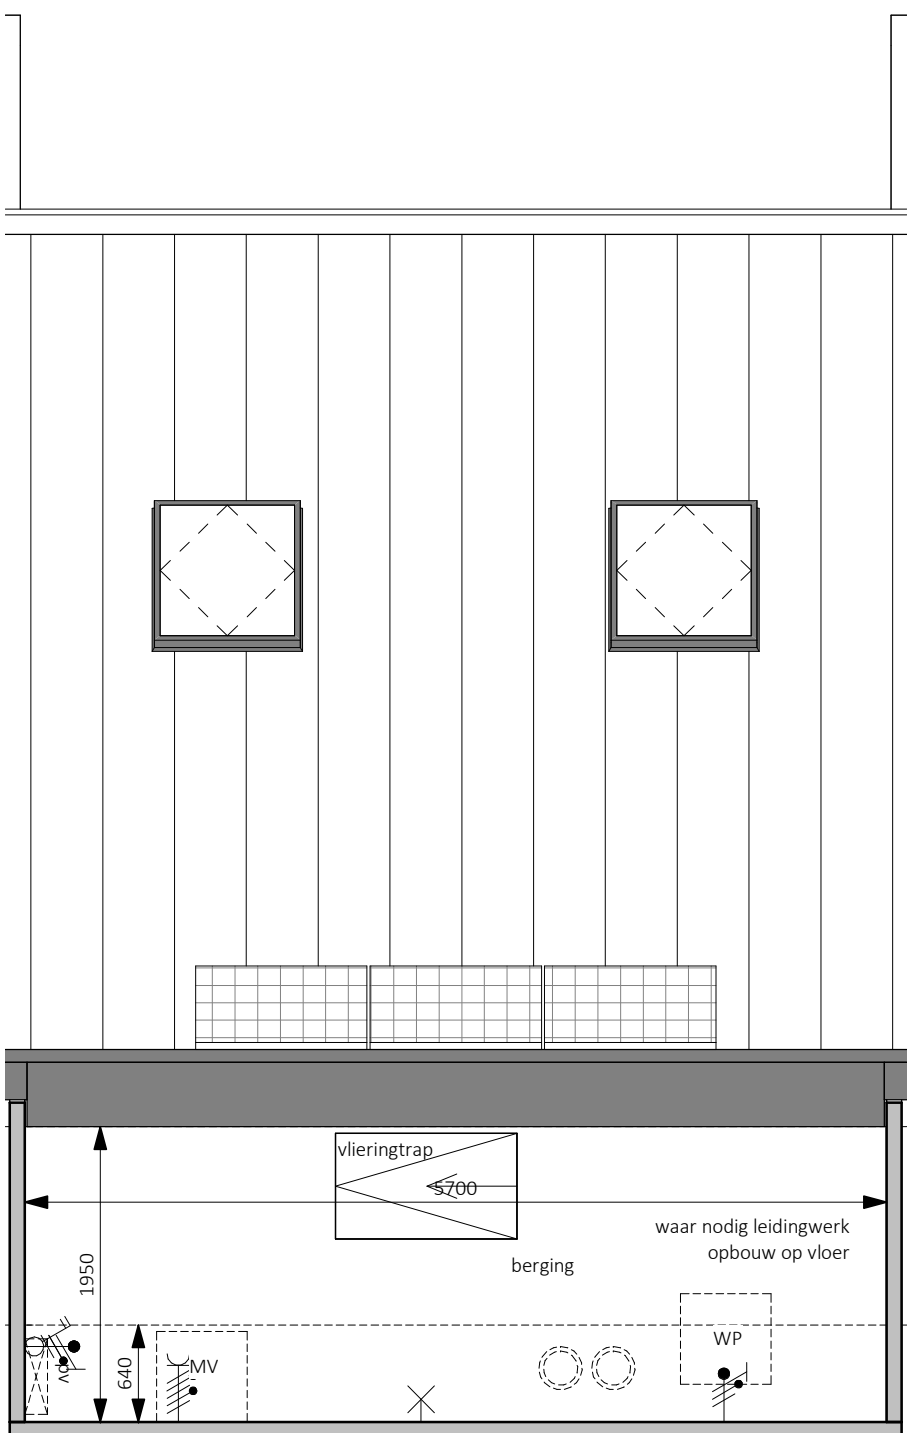

Tweede verdieping - 5800+P
1 : 50

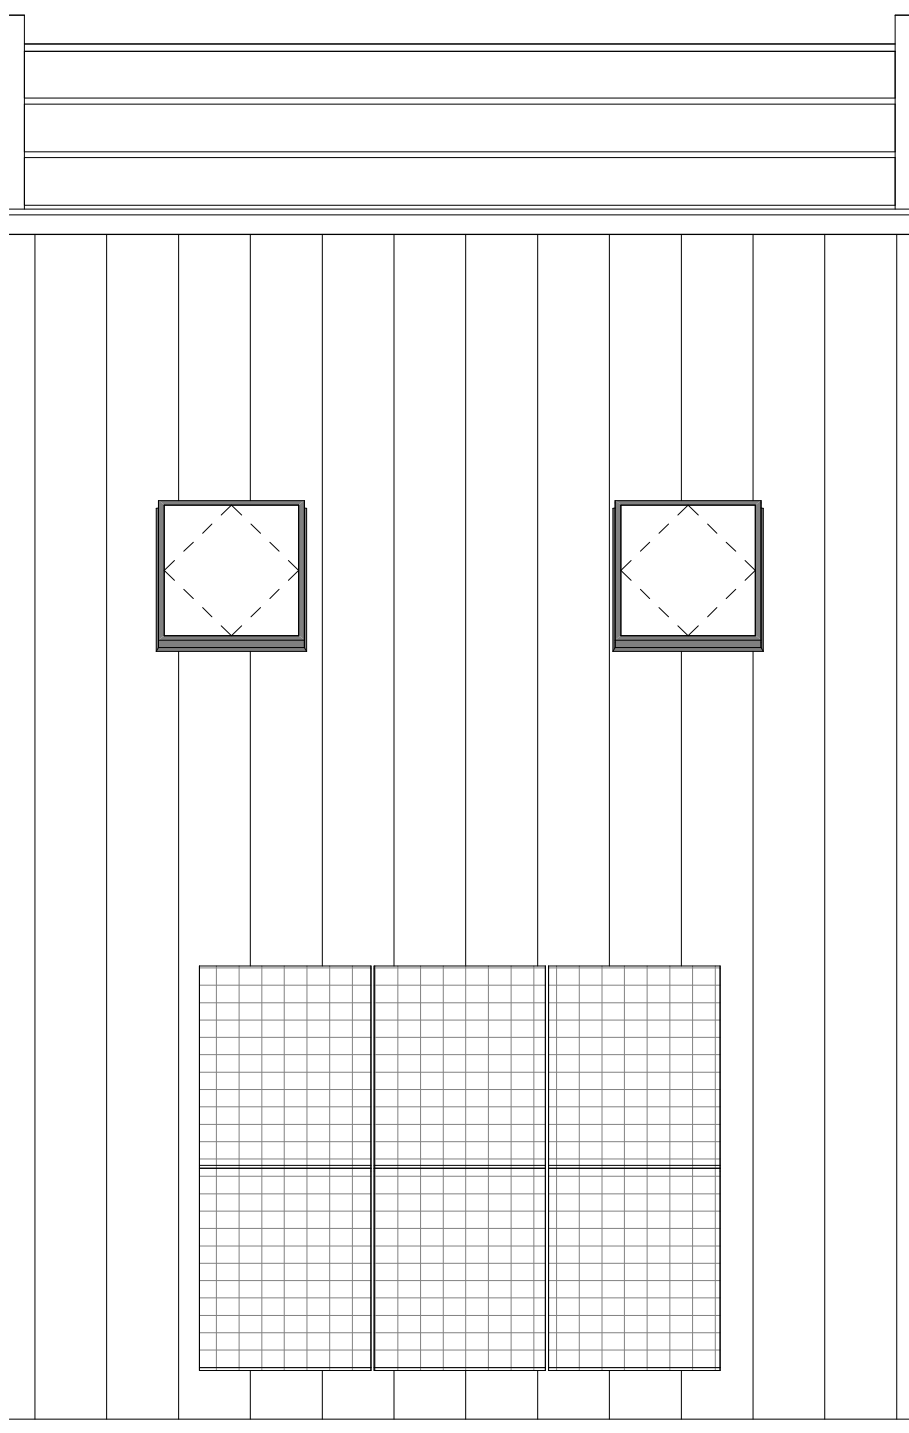

Dakaanzicht
1 : 50

Naam: Handtekening voor akkoord:	
Datum:	
Er kunnen geen rechten worden ontleend aan de volgende op deze tekening aanwezige zaken:	
- Artist impressies en 3D weergaves	
- Situatieplanning en inrichting in openbaar gebied	
- Gevelaanzichten van eventuele andere op deze tekening aangegeven bebouwing	
- Weergaves van aangeplande bebouwing zoals bouwmuren, etc. zijn van veranderingen onderhevig	
- PV panelen, definitief aantal PV panelen is afhankelijk van de definitieve BENG berekening. Indicatieve sturing van de PV panelen is weergegeven op deze tekening	
- Dakdoorvoeren, definitieve penste doorvoeren is afhankelijk van de definitieve installatie. Indicatieve sturing van de doorvoeren is weergegeven op deze tekening	
- De op de tekening aangegeven maatvoeringen zijn in millimeters, excl. wandl afwerkingen en kunnen in de praktijk 1 à 2% afwijken	
- De plattegronden zijn qua maatvoering niet geschikt voor opdrachten door koper aan derden	
In de teken van de grondgebonden woningen zal een haag worden aangeplant op eigen grond (dewel particulier).	
Uitgezonderd: voorspel en eventuele auto rielt naar de openbare weg.	
Er zal een onderhoudsverplichting worden opgenomen in de akte van levering ten behoeve van de hagen, hekwerken en andere erfafscheidingen welke bij oplevering zijn aangebracht.	
Legenda aardmut wand lichtpunt wand lichtpunt + armatuur plafondlichtpunt enkeelpolige schakelaar serie schakelaar wisselschakelaar kruis schakelaar enkele wandcontactdoos dubbele wandcontactdoos horizontaal koo leiding thermostaat centraal aardpunt aansluitpunt 230V t.b.v. WTW Periles wot t.b.v. kooktoestel aansluitpunt 230V t.b.v. PV installatie aardpunt data afzuigkap ventilatie, def. positie n.t.b. beld-uker bel ontvanger meterkast, voorzien van elektro- en watermeter vloerluis buitenkraan rookmelder opstelplaats warmtepomp expansievaten t.b.v. warmtepomp boilerkast t.b.v. warmtepomp opstelplaats mechanische ventilatie omvormer pv panelen vloerverwarmingverdelers elektrische radiator opstelplaats wasmachine opstelplaats droger zonnespiegel	