


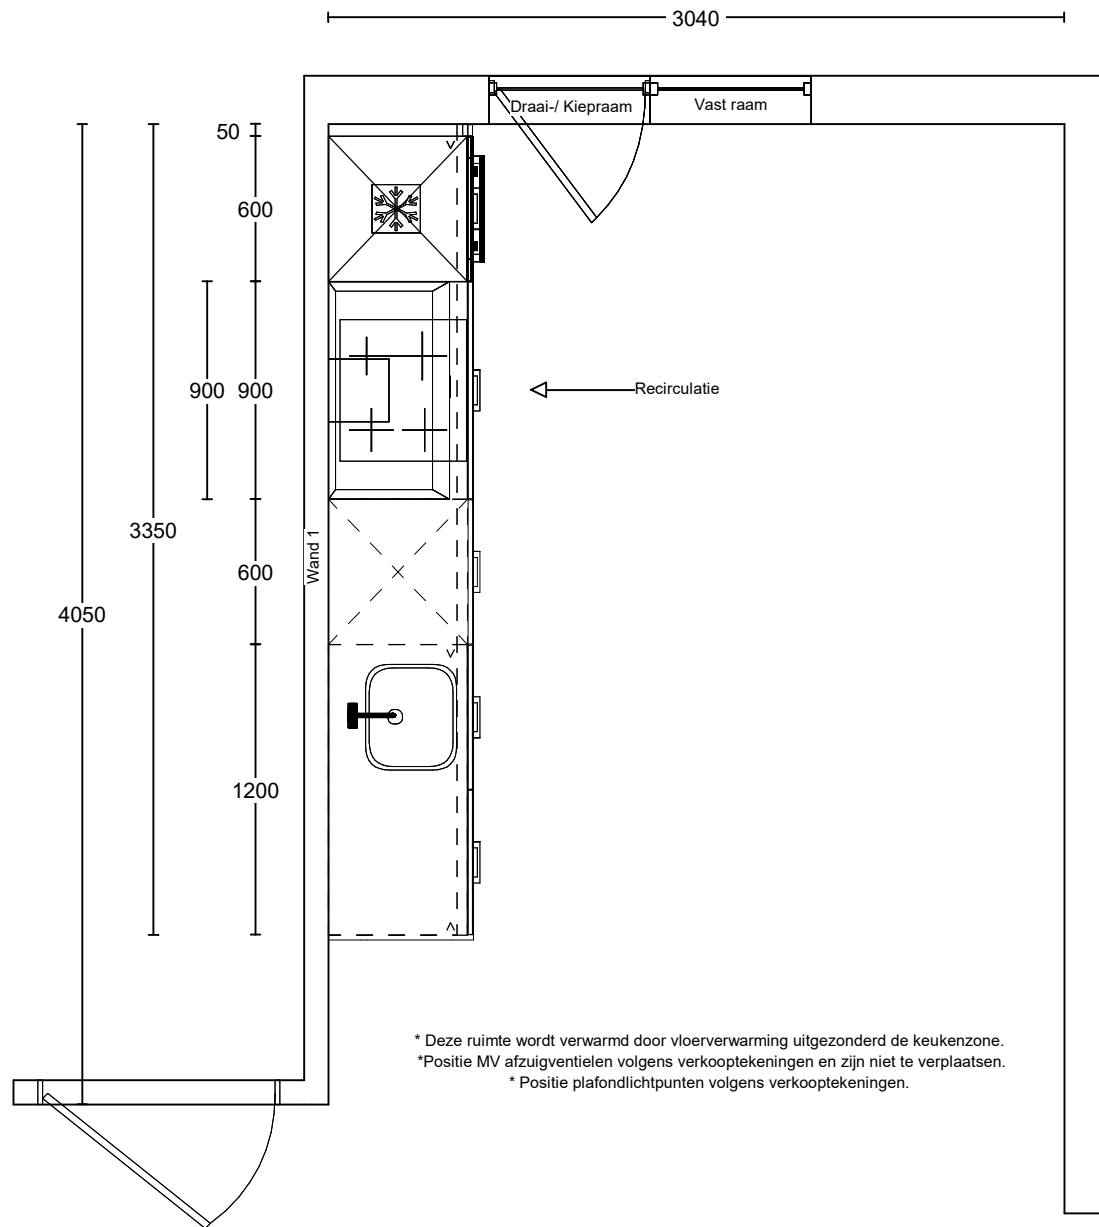

Project: Reeve | Het Dorp Fase 2 te Kampen.
 Type: Geschakelde woning
 Referentie: 54225kims
 Meerwerk: Aannemer

Bouwnummer: 32
 Datum: 24-11-2022


Deze tekening is een schets van de werkelijkheid en is bedoeld om een redelijk overzicht te geven. Aan deze tekening kunnen geen rechten worden ontleend.



Project: Reeve | Het Dorp Fase 2 te Kampen.
 Type: Geschakelde woning
 Referentie: 54225kims
 Meerwerk: Aannemer

Bouwnummer: 32
 Gespiegeld: n.v.t.


Deze tekening is een schets van de werkelijkheid en is bedoeld om een redelijk overzicht te geven. Aan deze tekening kunnen geen rechten worden ontleend.

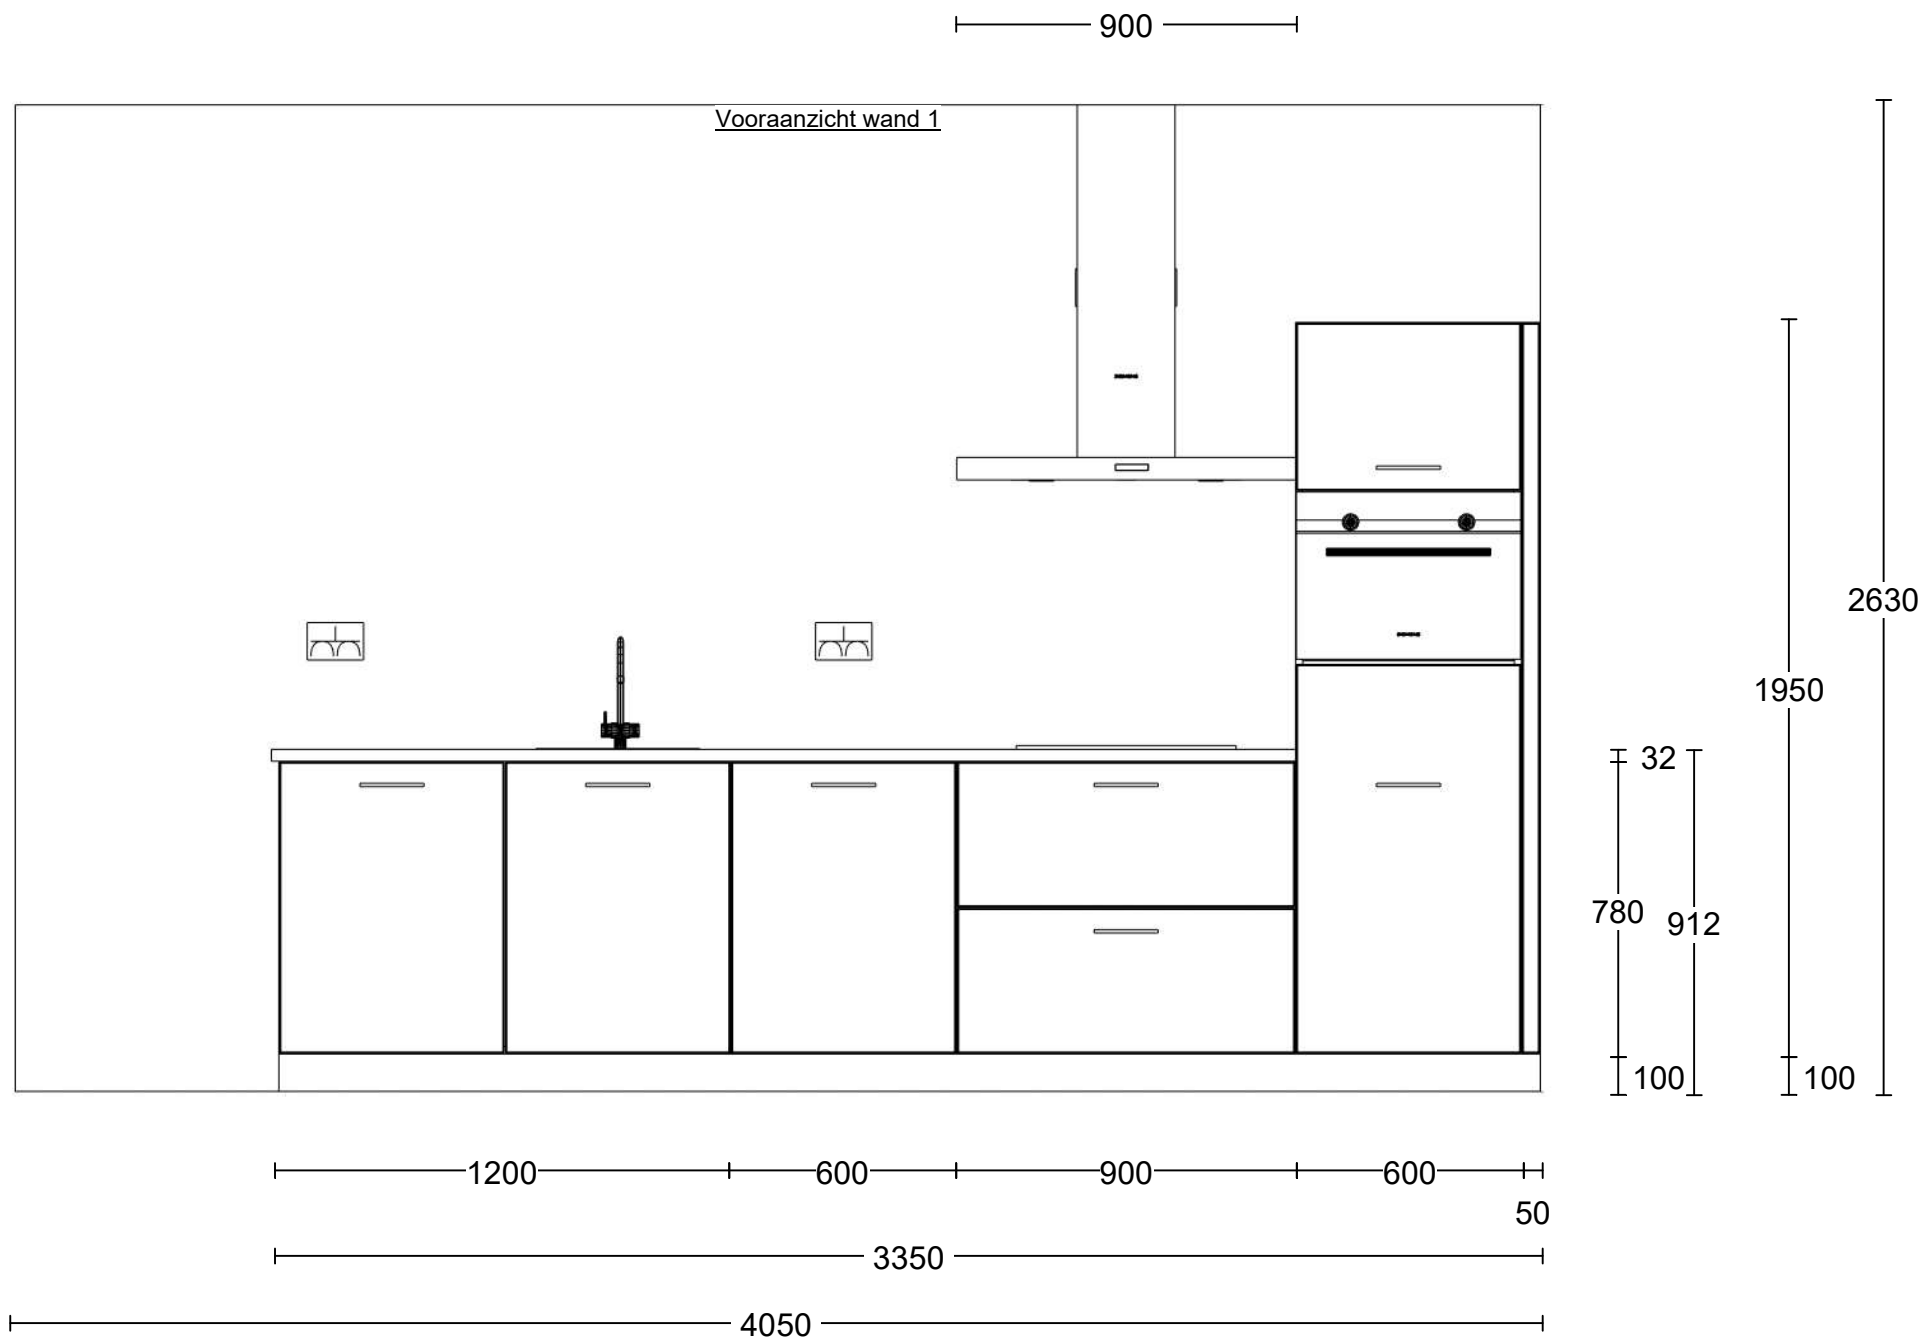

Project: Reeve | Het Dorp Fase 2 te Kampen.
 Type: Geschakelde woning
 Referentie: 54225kims
 Meerwerk: Aannemer

Bouwnummer: 32
 Gespiegeld: n.v.t.

Deze tekening is een schets van de werkelijkheid en is bedoeld om een redelijk overzicht te geven. Aan deze tekening kunnen geen rechten worden ontleend.

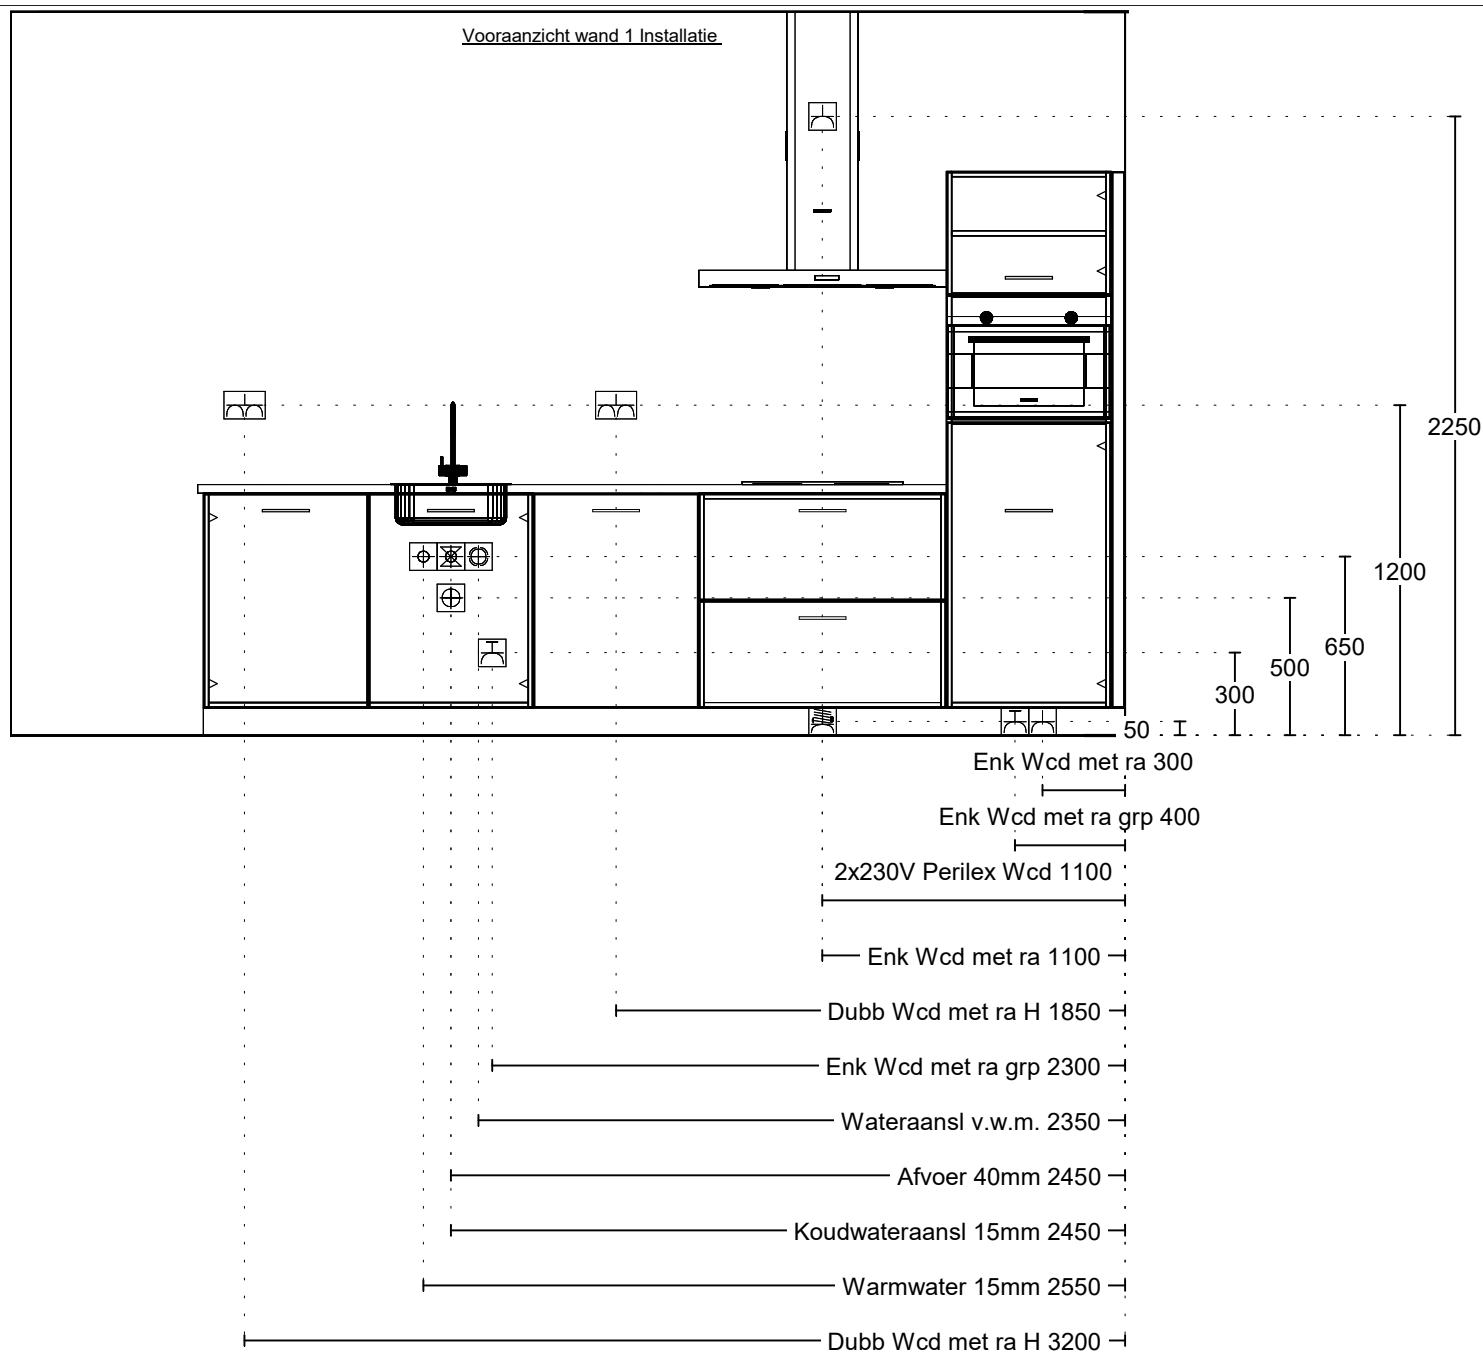

Project: Reeve | Het Dorp Fase 2 te Kampen.
 Type: Geschakelde woning
 Referentie: 54225kims
 Meerwerk: Aannemer

Bouwnummer: 32
 Gespiegeld: n.v.t.

Deze tekening is een schets van de werkelijkheid en is bedoeld om een redelijk overzicht te geven. Aan deze tekening kunnen geen rechten worden ontleend.