


BEGANE GROND 14
1:50



1e VERDIEPING 14
1:50

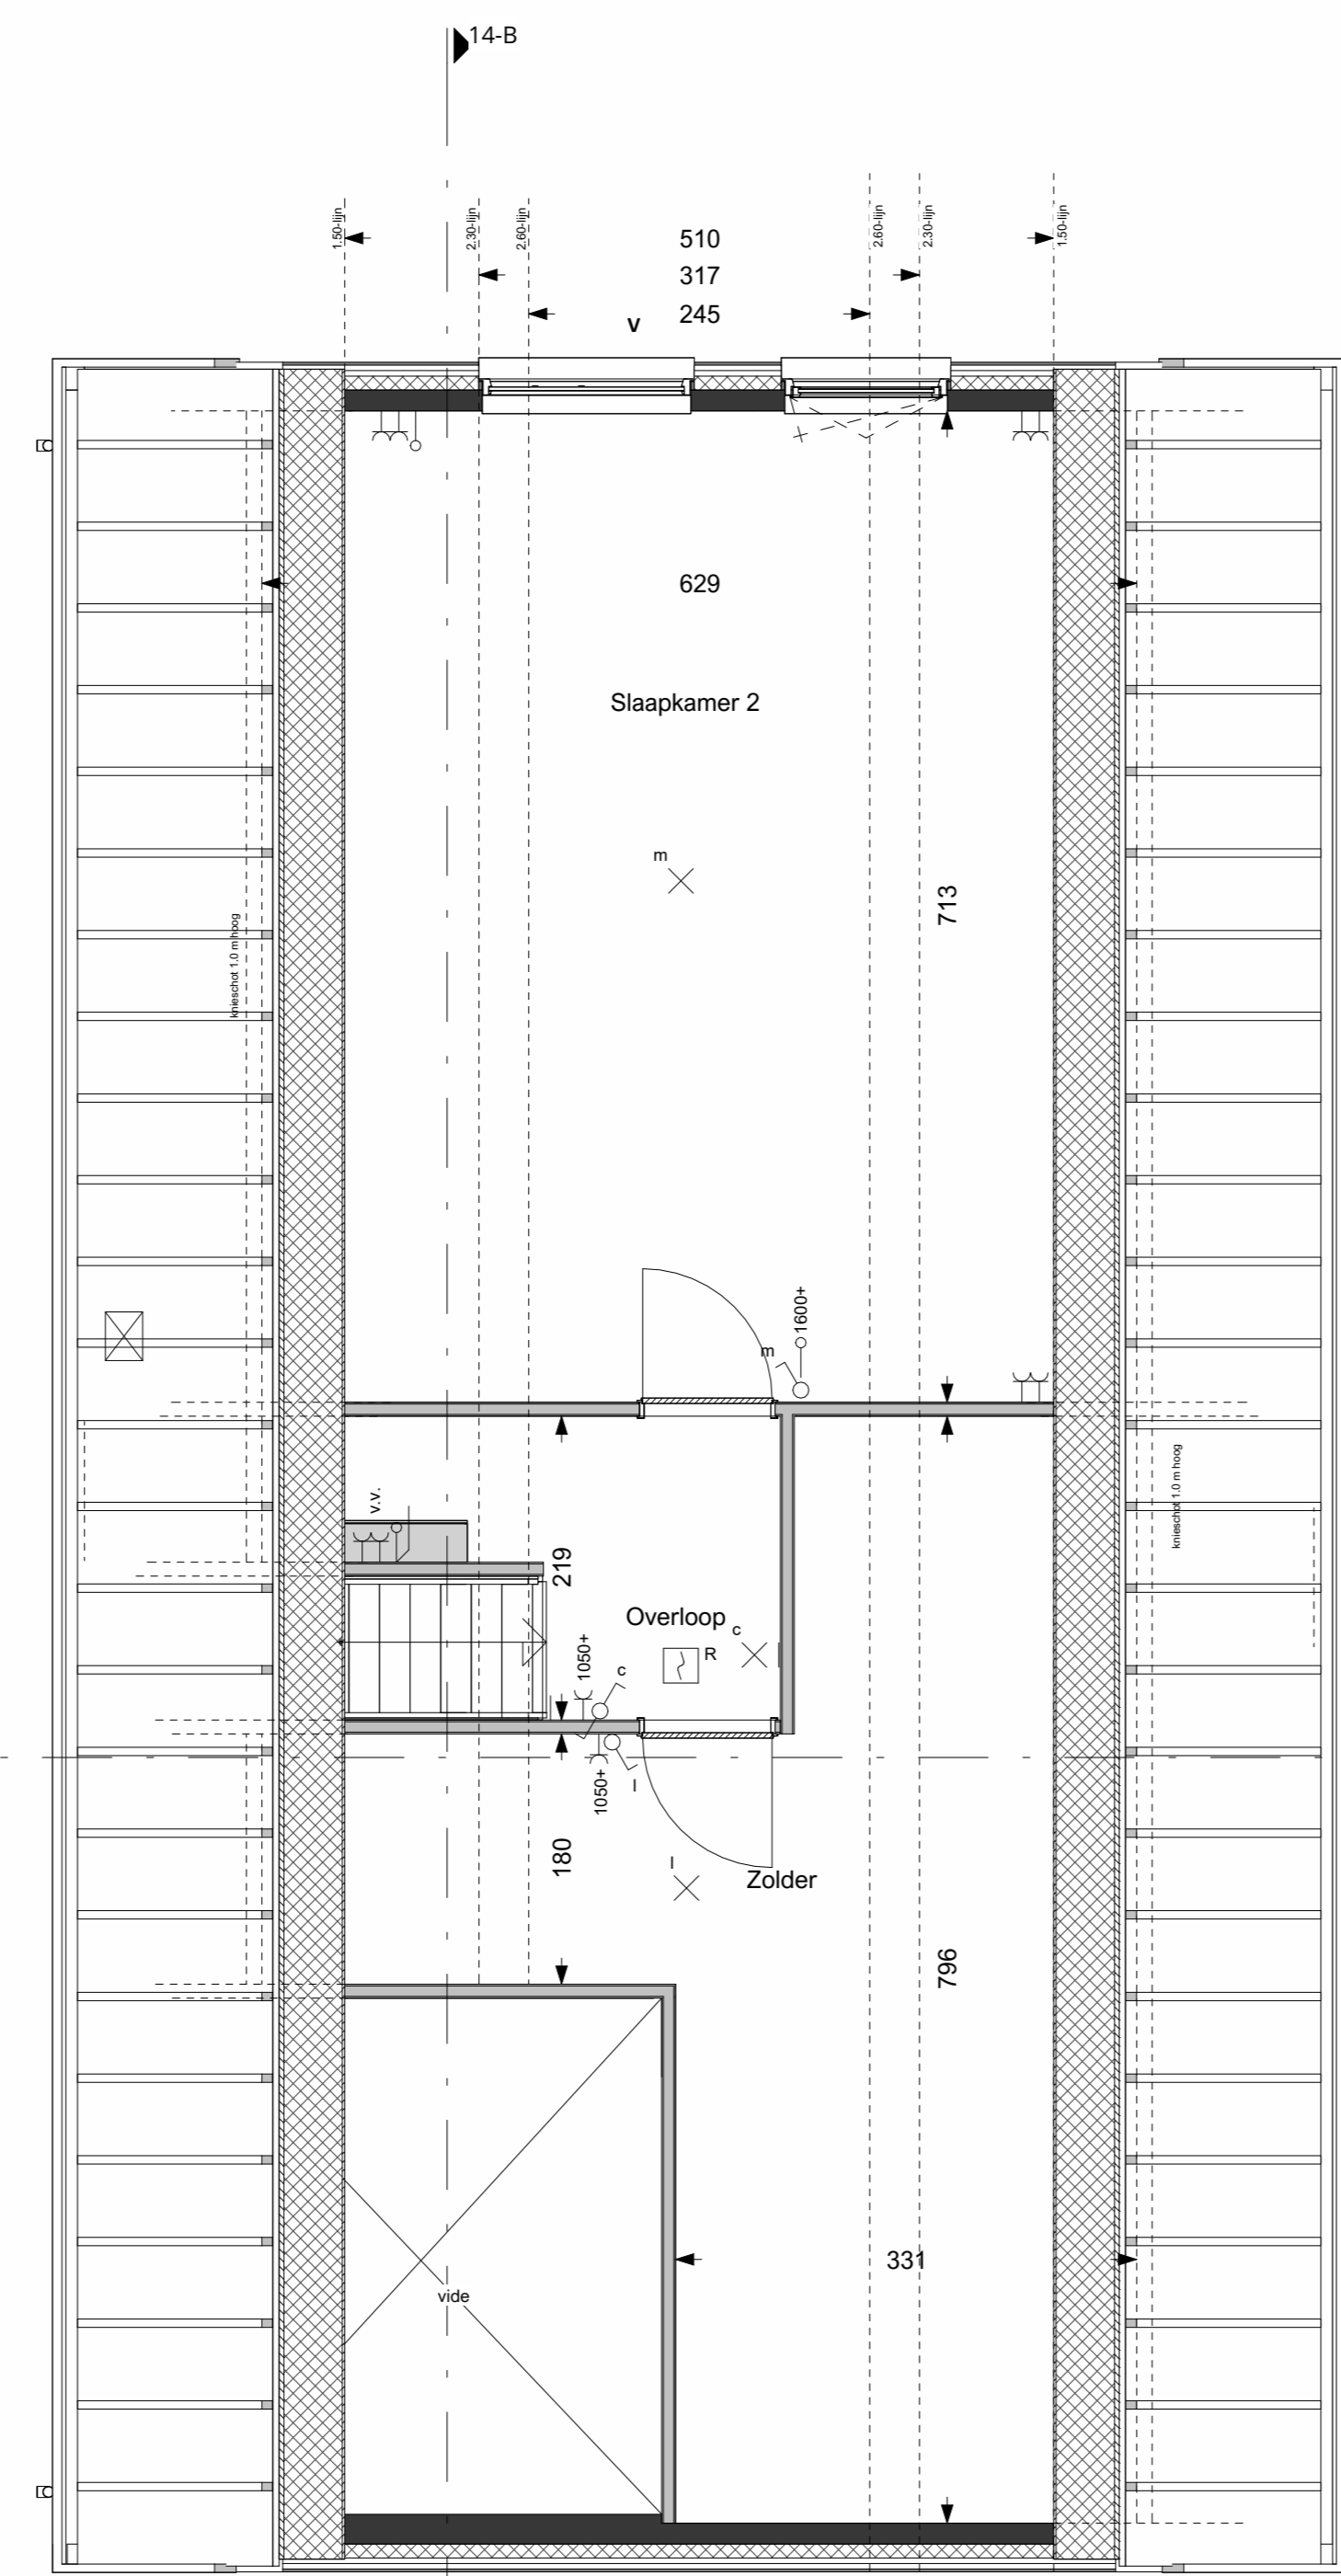

NW-GEVEL 14
1:100 Deze gevel voorzien van opklaten




ZW-GEVEL 14
1:100




ZO-GEVEL 14
1:100 Deze gevel voorzien van opklaten



NO-GEVEL 14
1:100

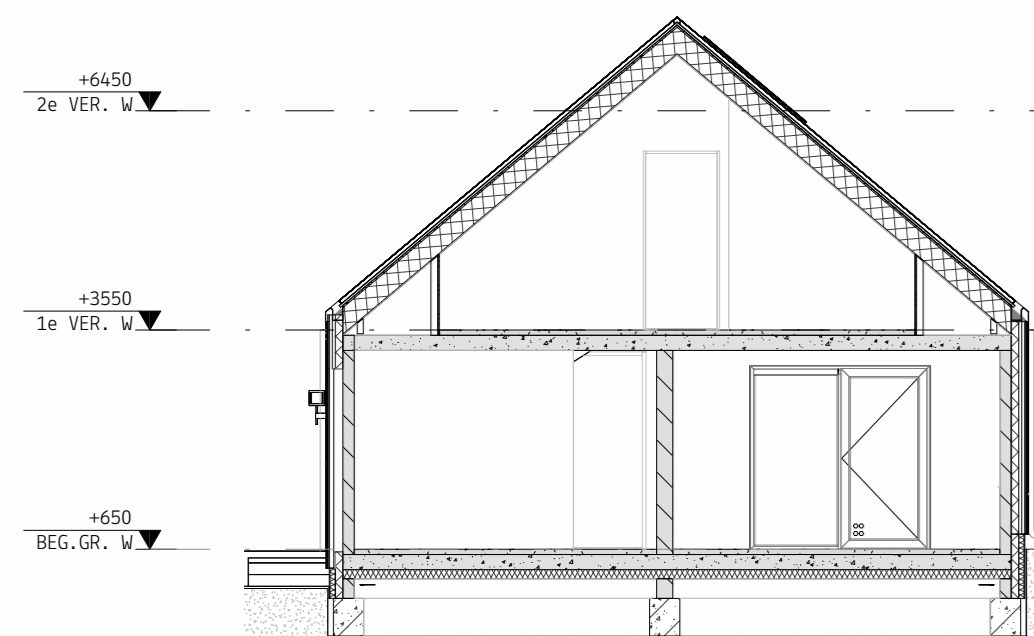

DRSN. 14-A
1:100

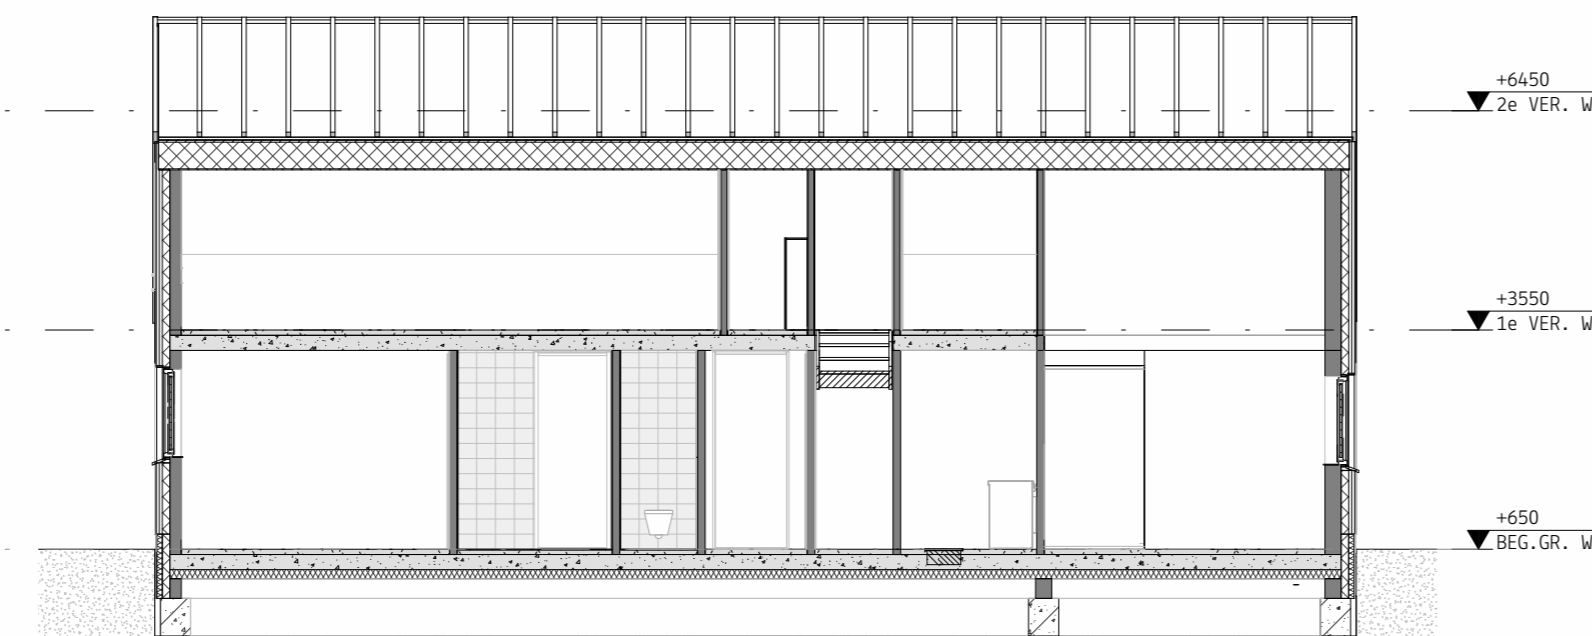


DRSN. 14-B
1:100


RENVOOI INSTALLATIES

Symbol	Omschrijving	Hoogte (mm)
—C	Wandcontactdoos enkel	300+
—E	Wandcontactdoos enkel spatwaterdicht	300+
—K	Wandcontactdoos dubbel verticaal opbouw	300+
—H	Wandcontactdoos dubbel horizontaal	300+
—P	Wandcontactdoos perlex 2-fase	300+
—O	Aansluitpunt onbedraad met controle draad	300+
—•	Aansluitpunt thermostaat	1600+
—•	Bediening ventilatie incl. CO2 sensor	1500+
—X	Elektra centraaldoos / plafonlichtpunt (excl. armatuur)	Plafond
—X	Wandlichtpunt (excl. armatuur)	2000+
—O	Plafonlichtpunt met armatuur	Plafond
—O	Wandlichtpunt met armatuur	Plafond
—O	Lichtschakelaar enkel	1050+
—O	Lichtwisselschakelaar dubbel	1050+
—O	Lichtwisselschakelaar enkel	1050+
—O	Lichtwisselschakelaar dubbel	1050+
—O	Rookmelder optische	Plafond
—O	Beldrukker	1500+
—O	Schel	2200+
—O	Aardmat	In vloer
—O	Aardpunt	500+
—O	Mechanische ventilatie afzuiging	P via plafond W via wand V via vloer
—O	Mechanische ventilatie afblaat door wand	
—O	Mechanische ventilatie leiding 125 mm onder plafond	
—O	Positie ventilatierooster in binnkozijn	


- Hoogtes volgens renvoer tenzij anders aangegeven op tekening.
- Alle maatvoering is aangegeven in circa maten (cm).
- Wijzigingen onder voorbehoud.
- Wandcontactdozen waar mogelijk gecombineerd met schakelaar (105+).
- Exacte positie plafond/lichtpunten afhankelijk van vloerveldverdeling.
- Exacte positie mechanische ventilatiepunten nader te bepalen.

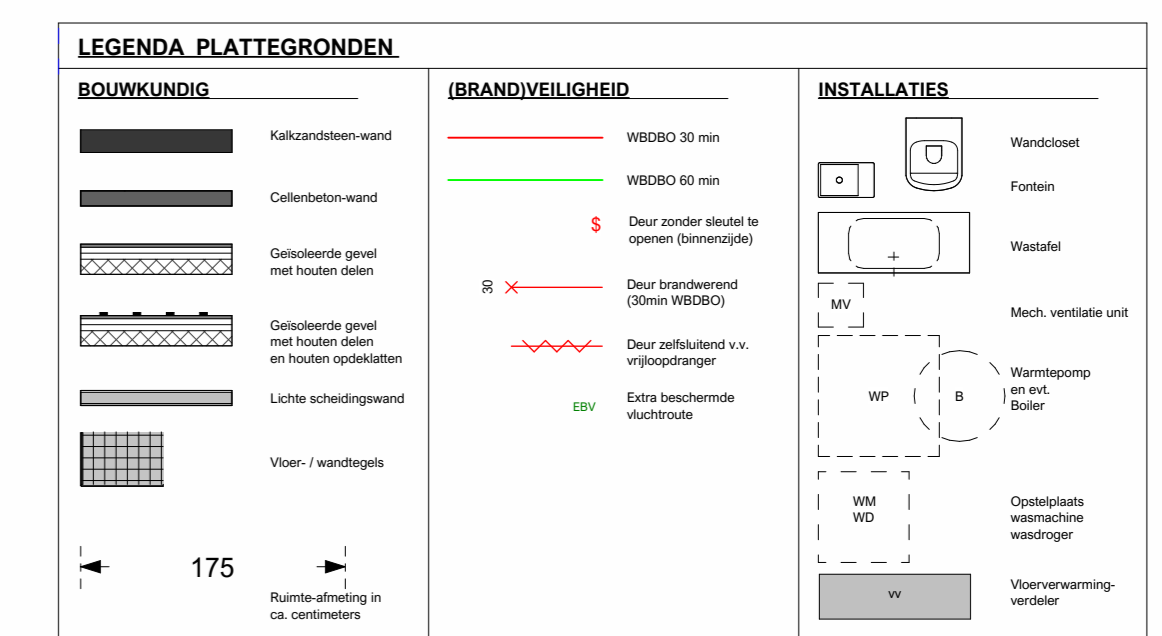

Wijzigingen onder voorbehoud.

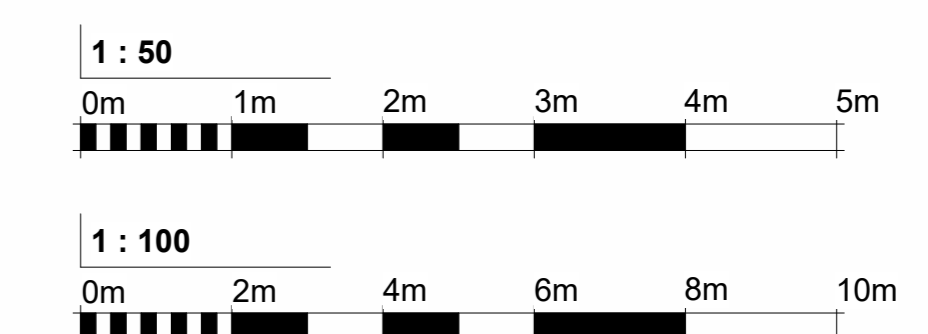

VijArchitecten

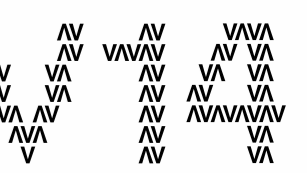

COPYRIGHT
VijARCHITECTEN B.V.
T. 050 313 68 00
WELKOM@VIJARCHITECTEN.NL

BATUN
24-11-2022
GEWIJZIGD
PROJECTNUMMER
19114
FASE
VERKOOP
STATUS
DEFINITIEF
PROJECTNAAM
REEVE (DE WERVEN)
OPDRACHTGEVER
BPD NOORD
ONDERDEEL
KAVEL 14
SCHAL
As Indicated
FORMAAT
A3
WONINGTYPE
BUNGALOW