




Project: Reeve | Het Dorp Fase 2 te Kampen  
 Type: 2^1 Kap  
 Referentie: 53441kims  
 Meerwerk: Aannemer

Bouwnummer: 34  
 Datum: 24-11-2022

Deze tekening is een schets van de werkelijkheid en is bedoeld om een redelijk overzicht te geven. Aan deze tekening kunnen geen rechten worden ontleend.



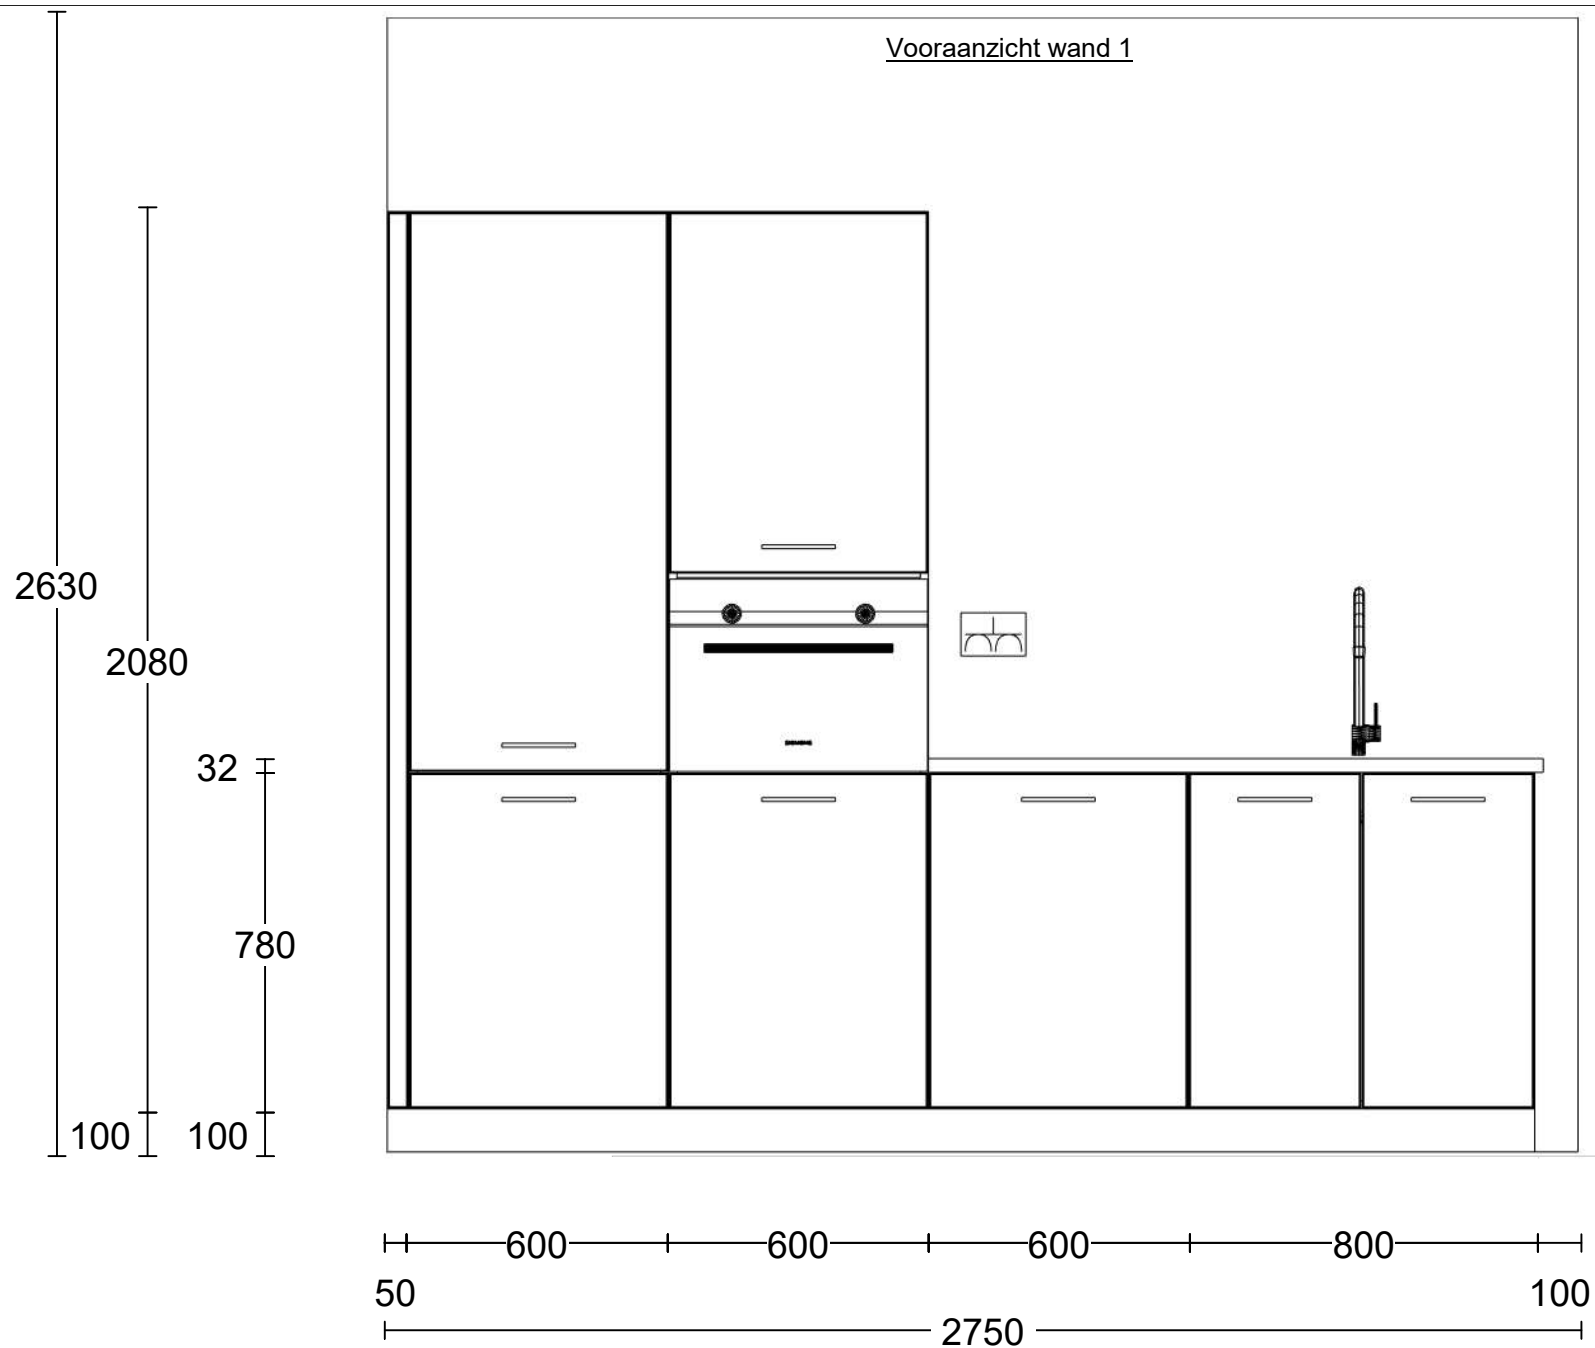


Project: Reeve | Het Dorp Fase 2 te Kampen  
 Type: 2^1 Kap  
 Referentie: 53441kims  
 Meerwerk: Aannemer

Bouwnummer: 34  
 Gespiegeld: n.v.t.

Deze tekening is een schets van de werkelijkheid en is bedoeld om een redelijk overzicht te geven. Aan deze tekening kunnen geen rechten worden ontleend.


### Vooraanzicht Kookeiland

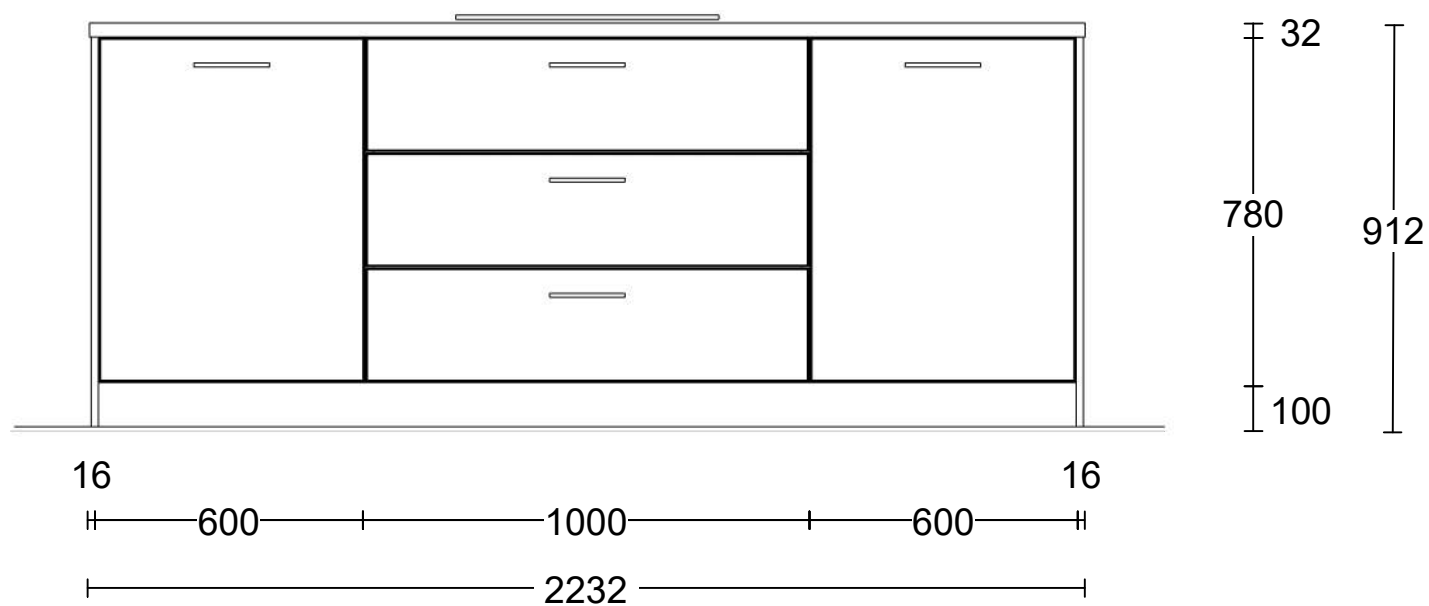

Project: Reeve | Het Dorp Fase 2 te Kampen  
 Type: 2^1 Kap  
 Referentie: 53441kims  
 Meerwerk: Aannemer

Bouwnummer: 34  
 Gespiegeld: n.v.t.

Deze tekening is een schets van de werkelijkheid en is bedoeld om een redelijk overzicht te geven. Aan deze tekening kunnen geen rechten worden ontleend.

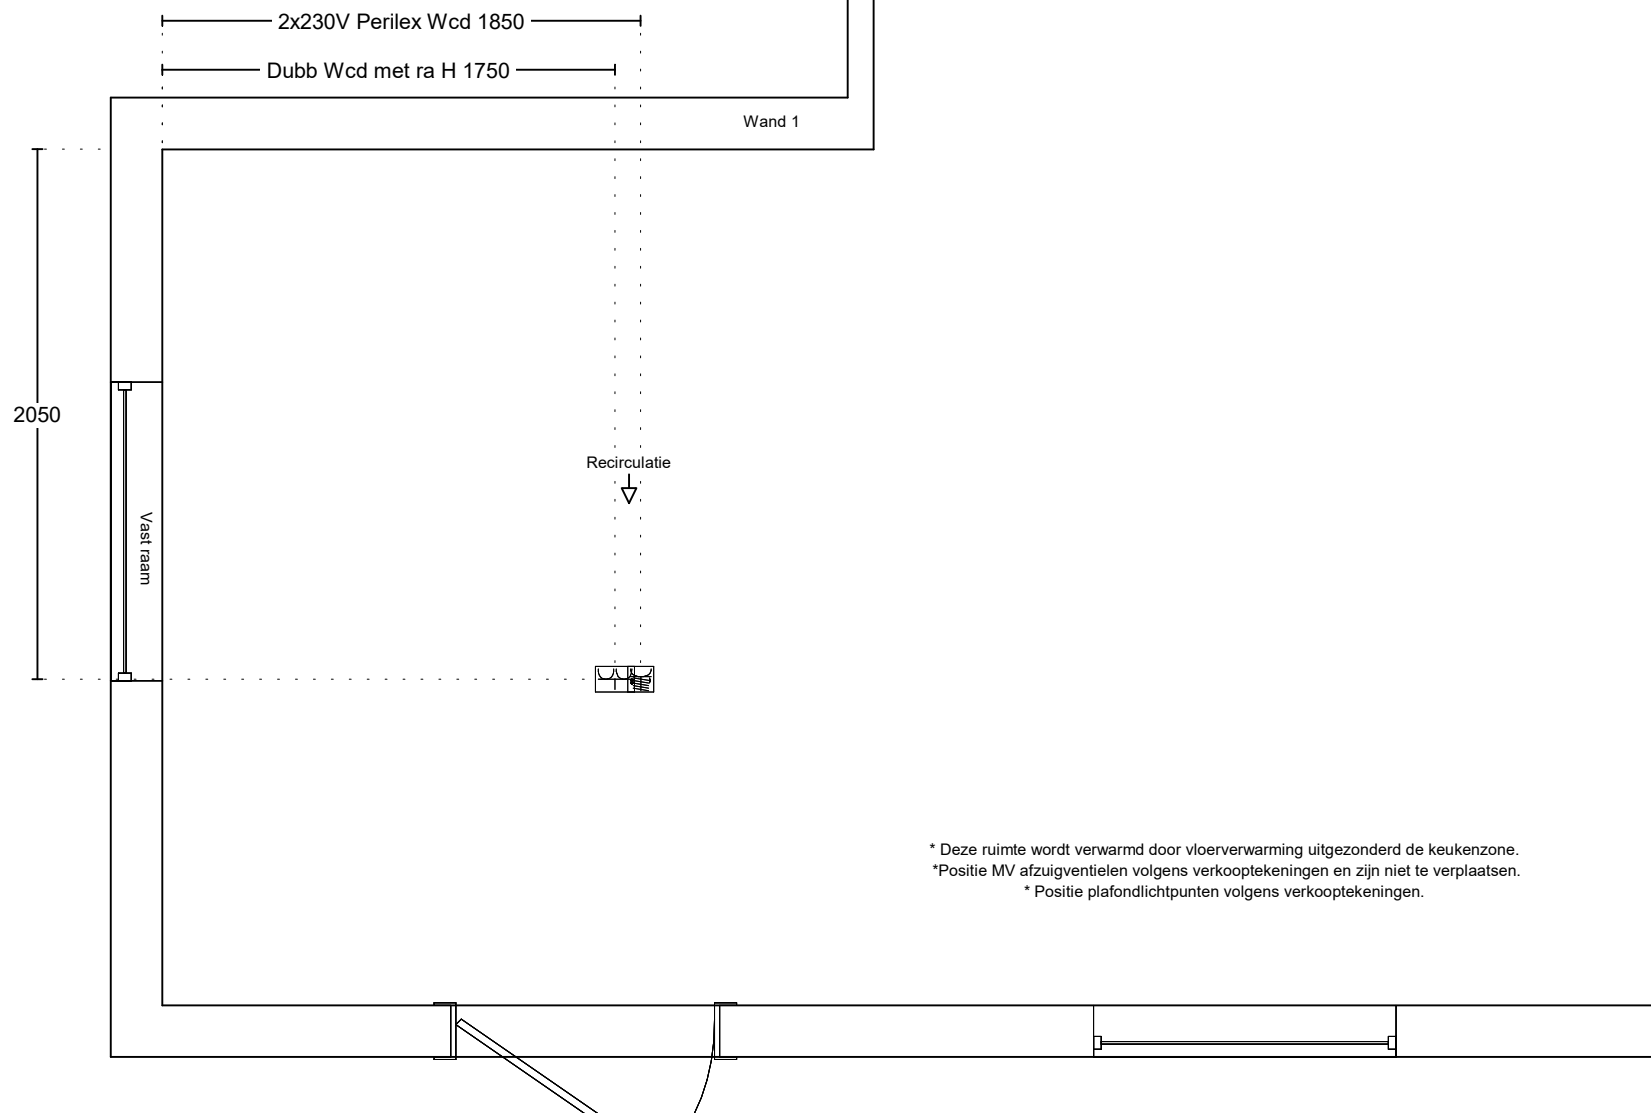

\* Deze ruimte wordt verwarmd door vloerverwarming uitgezonderd de keukenzone.

\*Positie MV afzuigventielen volgens verkooptekeningen en zijn niet te verplaatsen.


\* Positie plafondlichtpunten volgens verkooptekeningen.

Project: Reeve | Het Dorp Fase 2 te Kampen  
 Type: 2^1 Kap  
 Referentie: 53441kims  
 Meerwerk: Aannemer

Bouwnummer: 34  
 Gespiegeld: n.v.t.

Deze tekening is een schets van de werkelijkheid en is bedoeld om een redelijk overzicht te geven.  
 Aan deze tekening kunnen geen rechten worden ontleend.

Vooraanzicht wand 1 Installatie

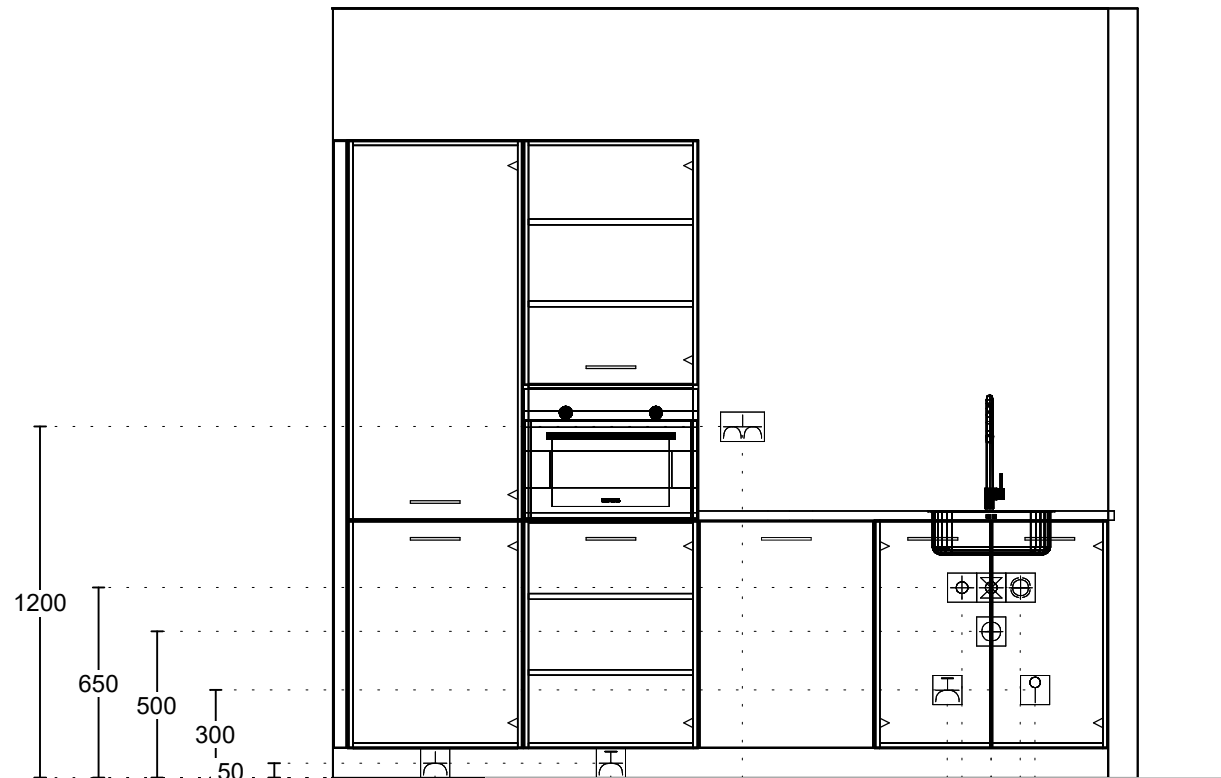

Enk Wcd met ra 350

Enk Wcd met ra grp 950

Dubb Wcd met ra H 1400

Enk Wcd met ra grp 2100

Warmwater 15mm 2150

Afvoer 40mm 2250

Koudwateraansl 15mm 2250

Wateraansl v.w.m. 2350

Loze leiding boiler 2400

Project: Reeve | Het Dorp Fase 2 te Kampen  
Type: 2^1 Kap  
Referentie: 53441kims  
Meerwerk: Aannemer

Bouwnummer: 34  
Gespiegeld: n.v.t.

Deze tekening is een schets van de werkelijkheid en is bedoeld om een redelijk overzicht te geven. Aan deze tekening kunnen geen rechten worden ontleend.