



BEGANE GROND 04
1:50

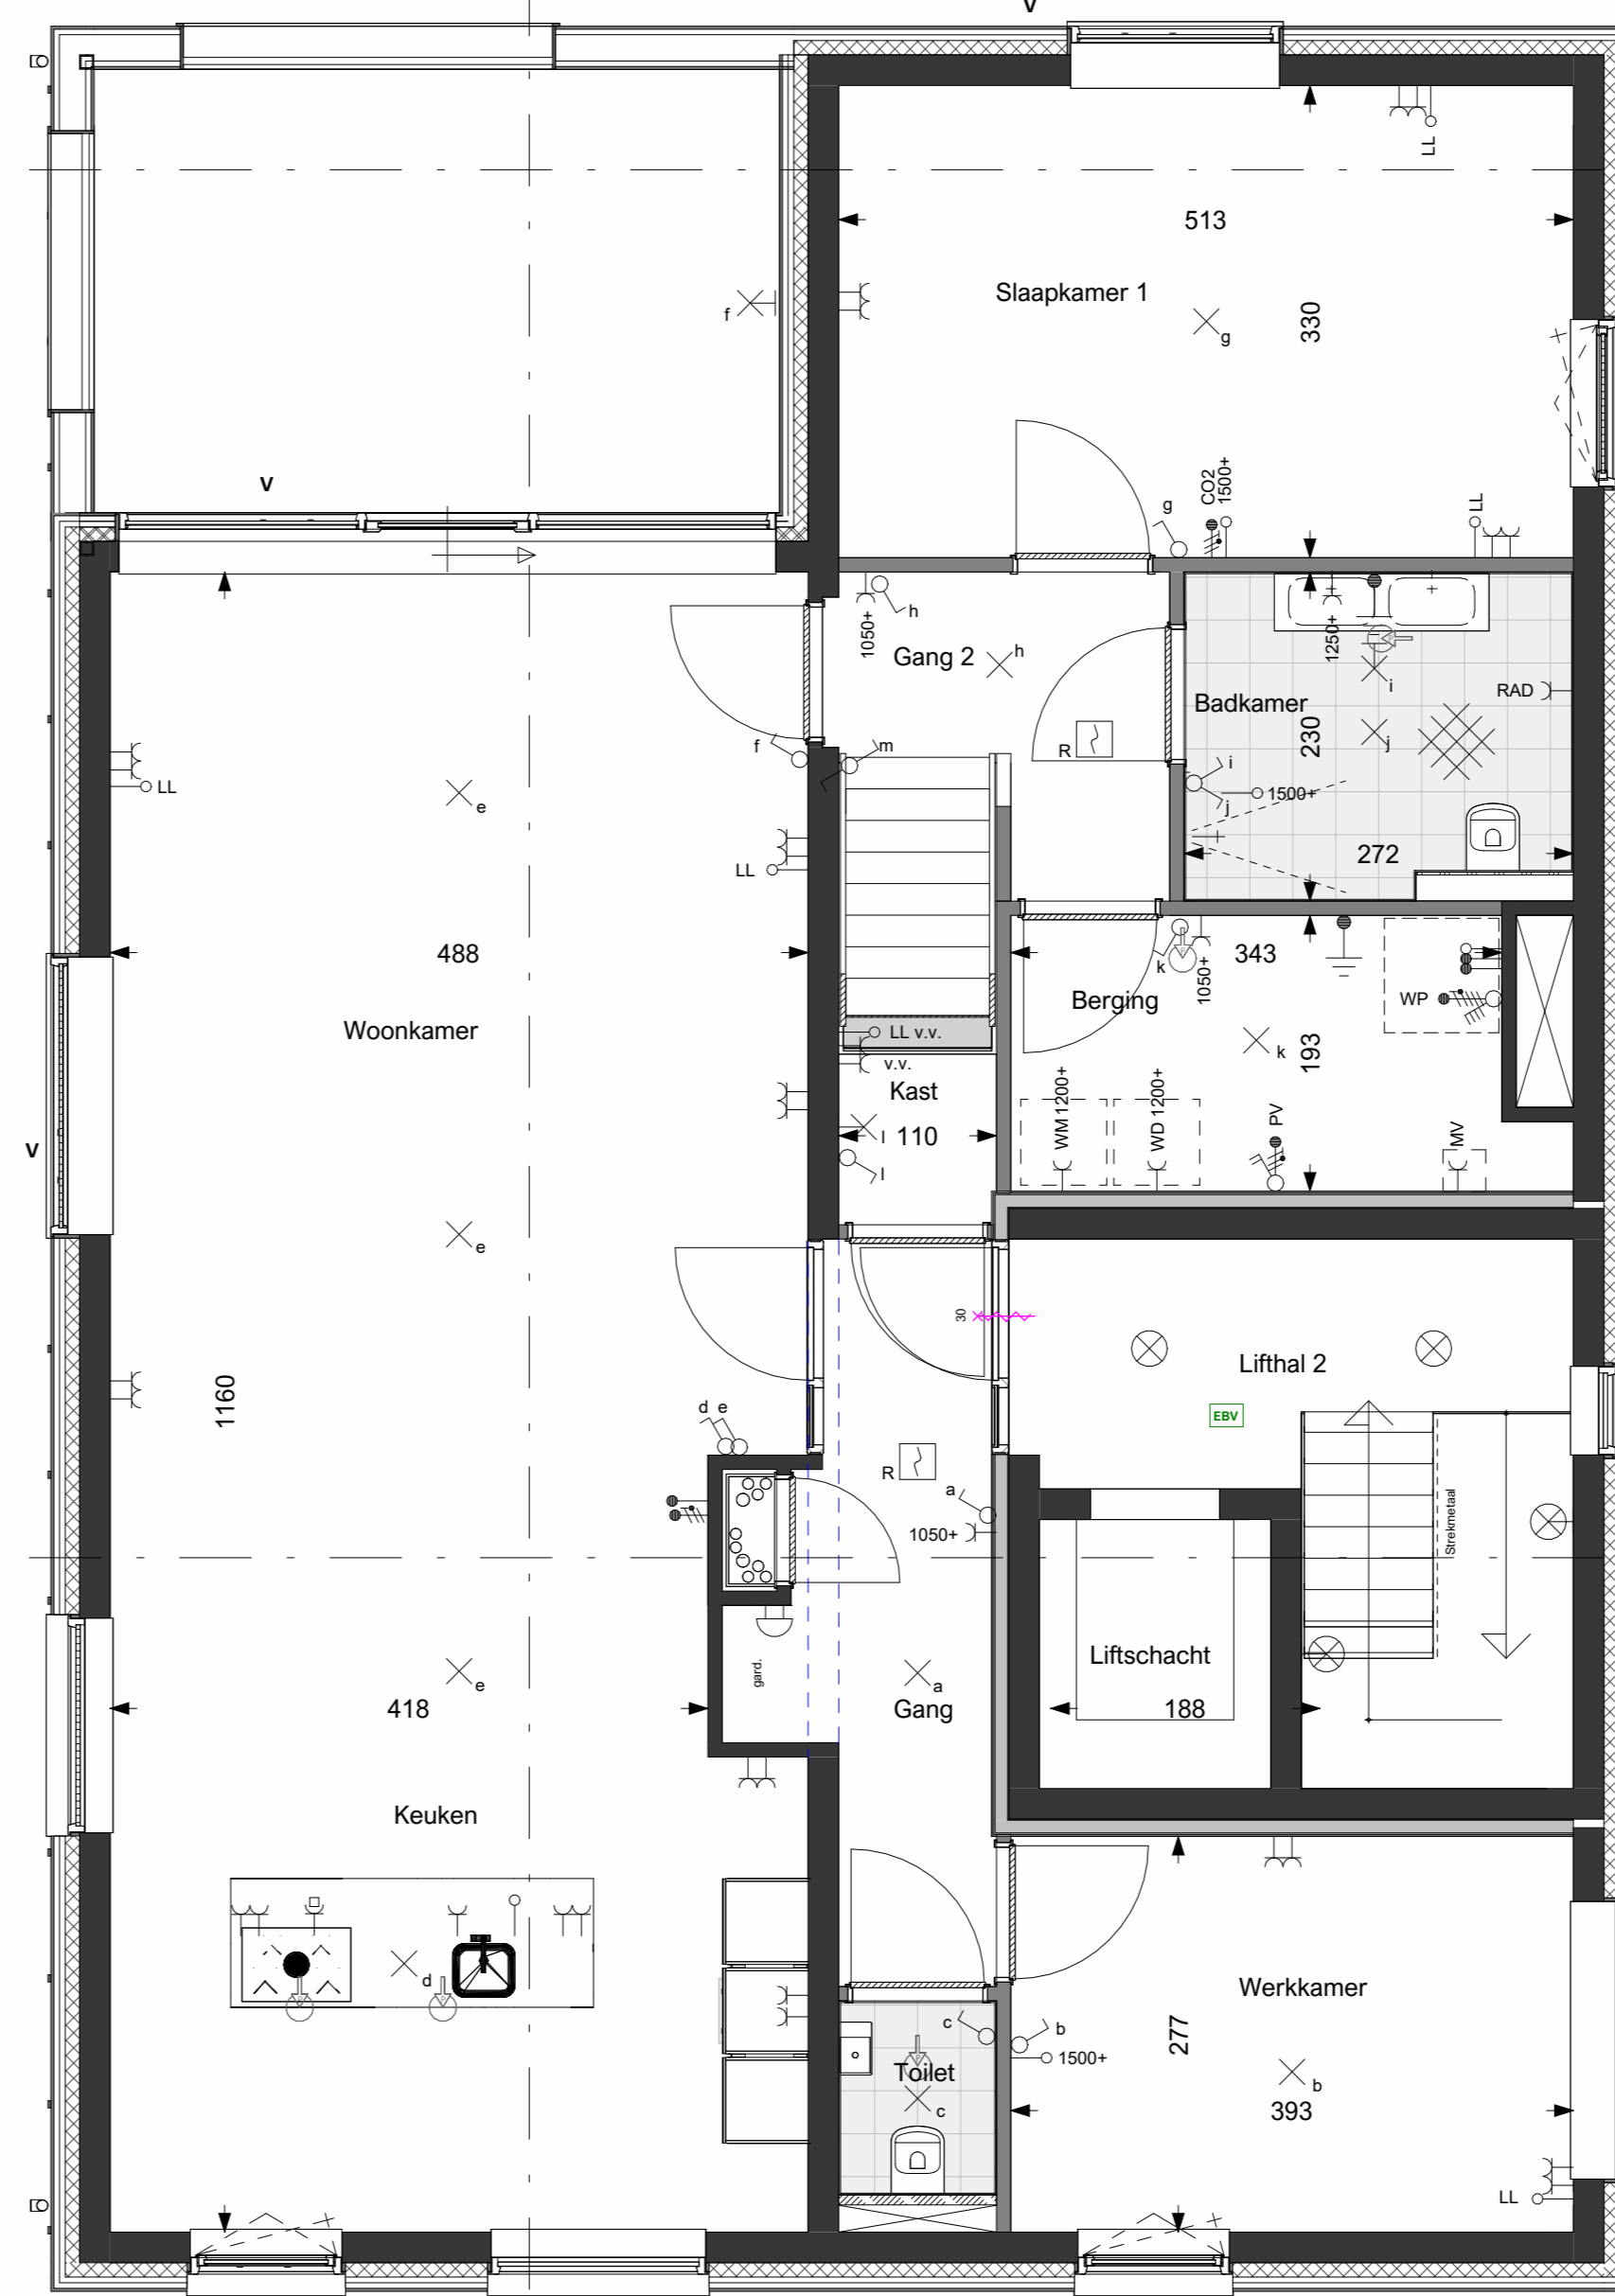

1e VERDIEPING 05
1:50



2e VERDIEPING 06
1:50

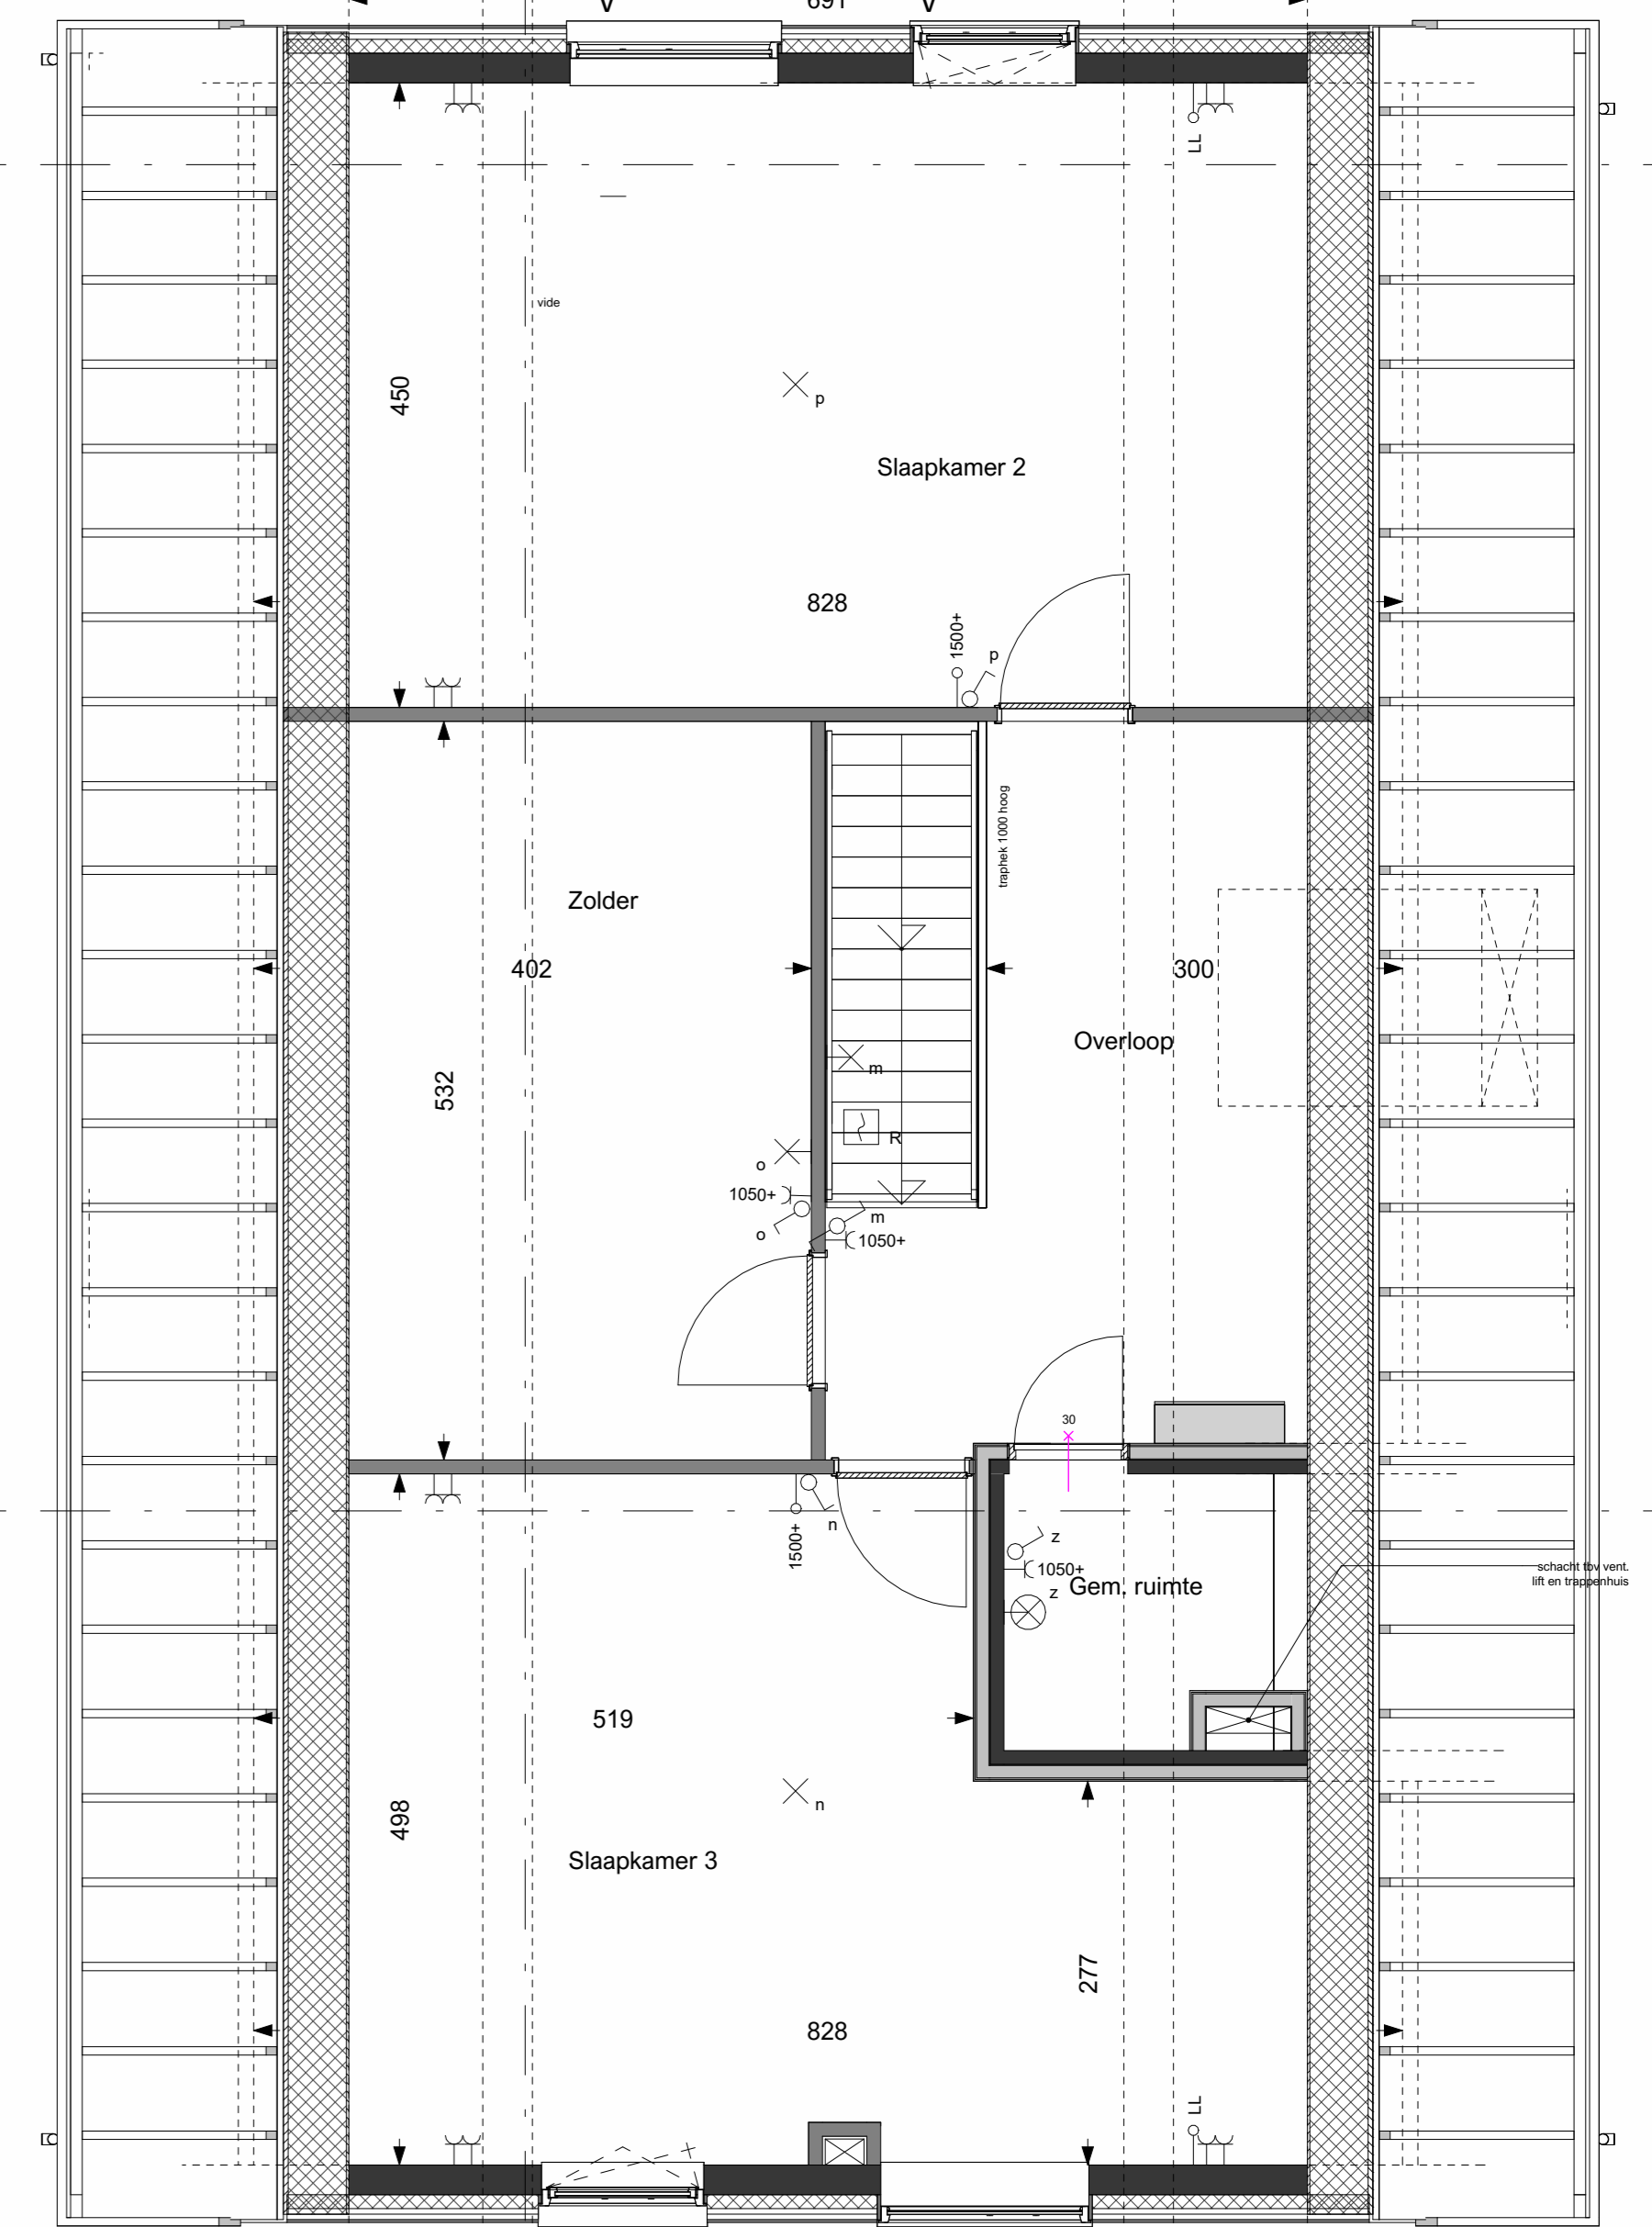


3e VERDIEPING 06
1:50

RENVOOI INSTALLATIES

Symbol	Omschrijving	Hoogte (mm)
—C	Wandcontactdoos enkel	300+
—E	Wandcontactdoos enkel spatwaterdicht	300+
—EC	Wandcontactdoos dubbel verticaal opbouw	300+
—EHC	Wandcontactdoos dubbel horizontaal	300+
—E	Wandcontactdoos perilex 2-fase	300+
—O	Aansluitpunt onbedraad met controle draad	300+
—T	Aansluitpunt thermostaat	1600+
—V	Bediening ventilatie incl. CO2 sensor	1500+
⊗	Elektra centraaldoos / plafondlichtpunt (excl. armatuur)	Plafond
⊗	Wandlichtpunt (excl. armatuur)	2000+
⊗	Plafondlichtpunt met armatuur	Plafond
⊗	Wandlichtpunt met armatuur	Plafond
⊗	Lichtschakelaar enkel	1050+
⊗	Lichtschakelaar dubbel	1050+
⊗	Licht wisselschakelaar enkel	1050+
⊗	Licht wisselschakelaar dubbel	1050+
⊗	Rookmelder optische	Plafond
⊗	Beldrukker	1500+
⊗	Schel	2200+
⊗	Aardmat	In vloer
⊗	Aardpunt	500+
⊗	Mechanische ventilatie afzuiging	in vloer of plafond
⊗	Mechanische ventilatie afblaat door wand	in vloer of plafond
⊗	Mechanische ventilatie leiding 125 mm onder plafond	in vloer of plafond
⊗	Positie ventilatiecoaster in bijkantlijn	




ZO-GEVEL 04,05,06
1:100 Deze gevel voorzien van opklatklaten

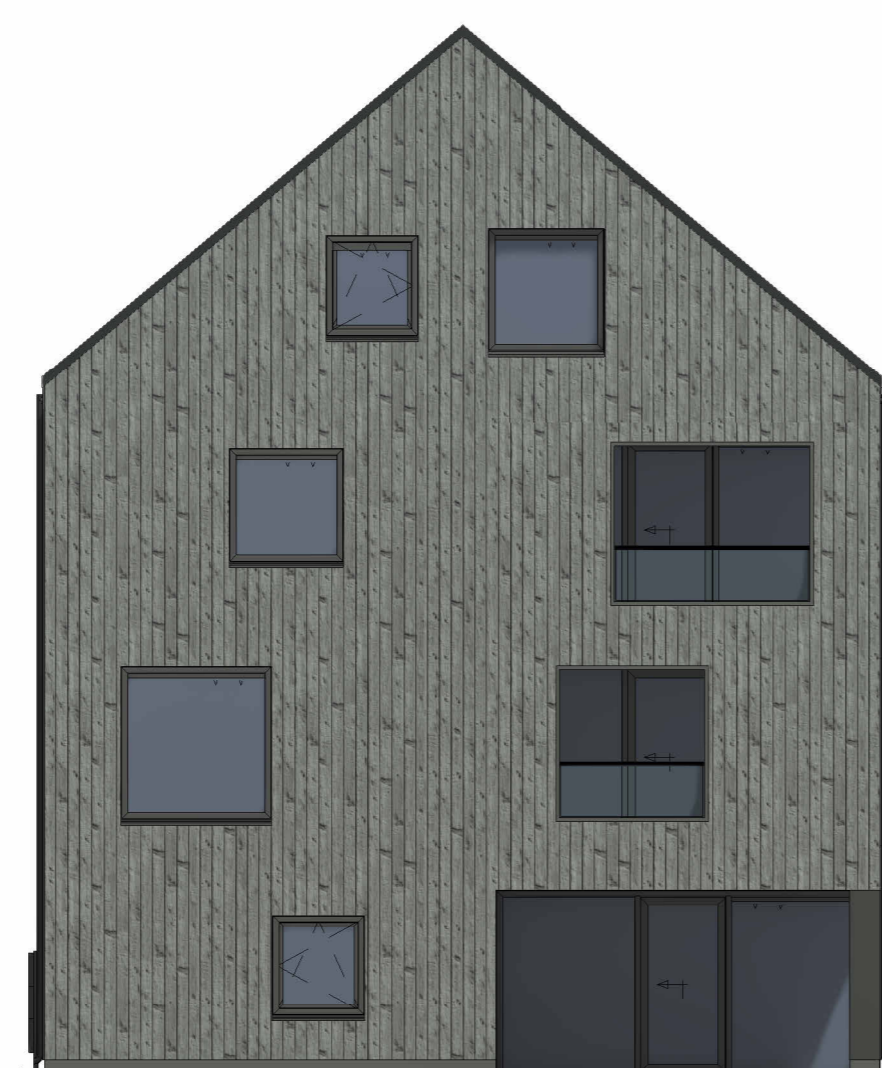


NO-GEVEL 04,05,06
1:100




NW-GEVEL 04,05,06
1:100 Deze gevel voorzien van opklatklaten

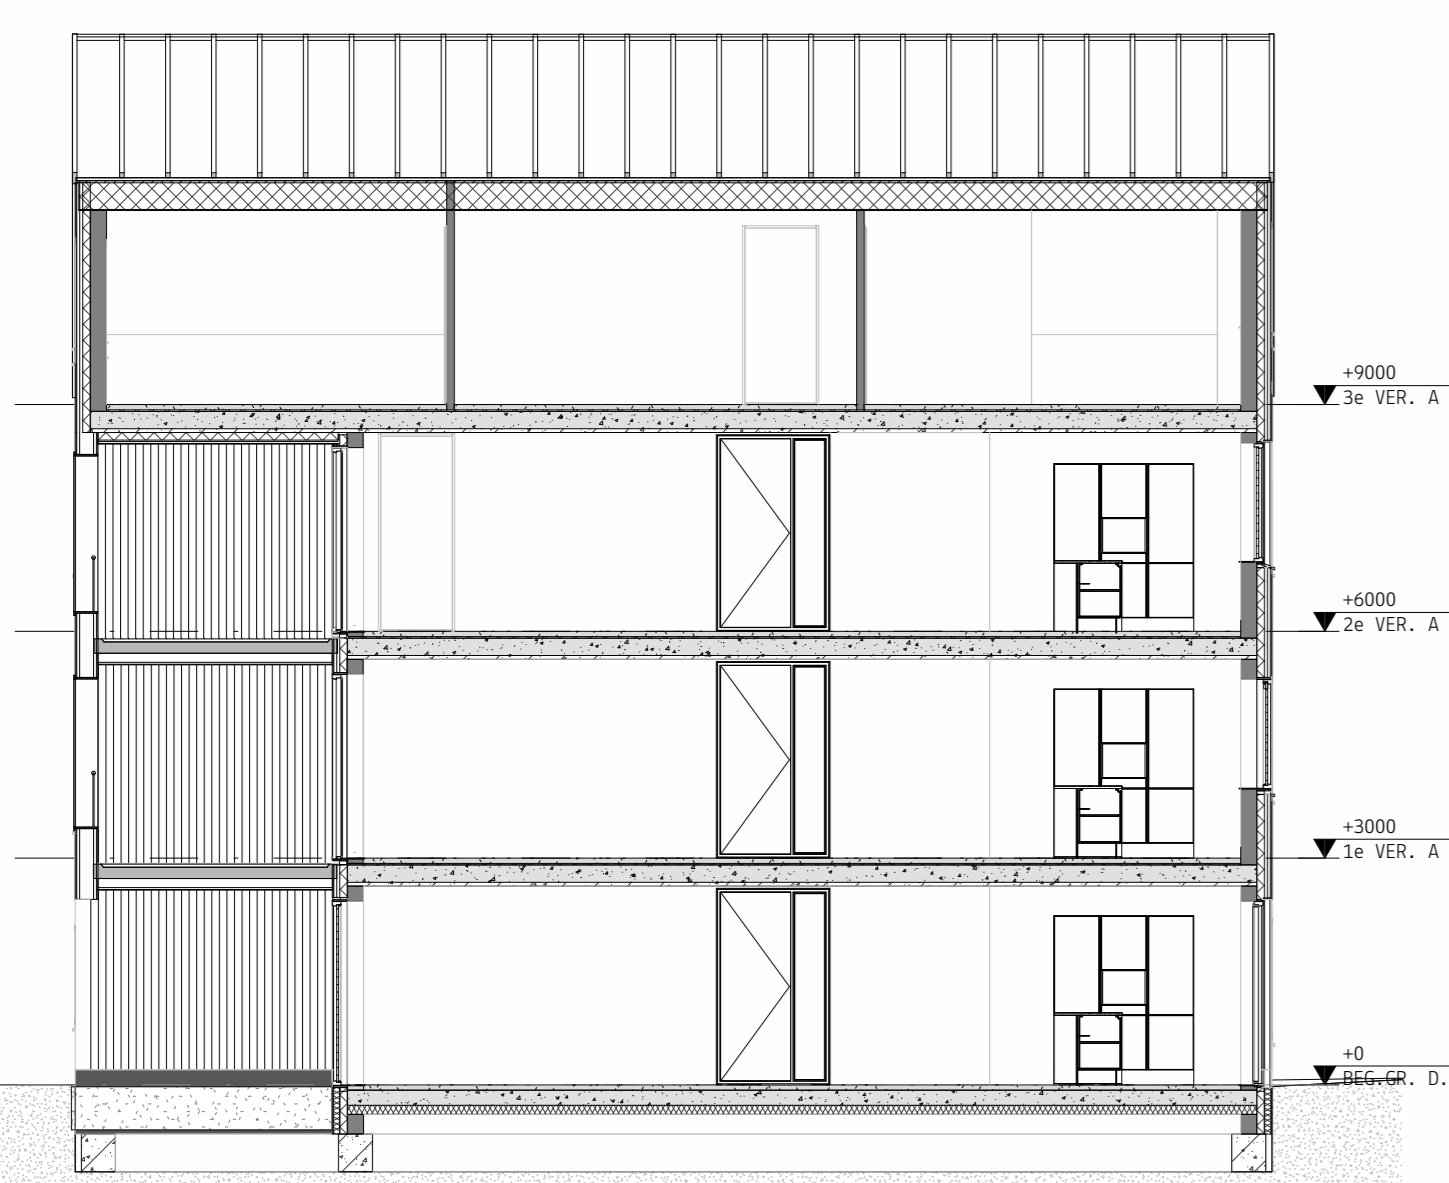


DRSN. 04-B
1:100

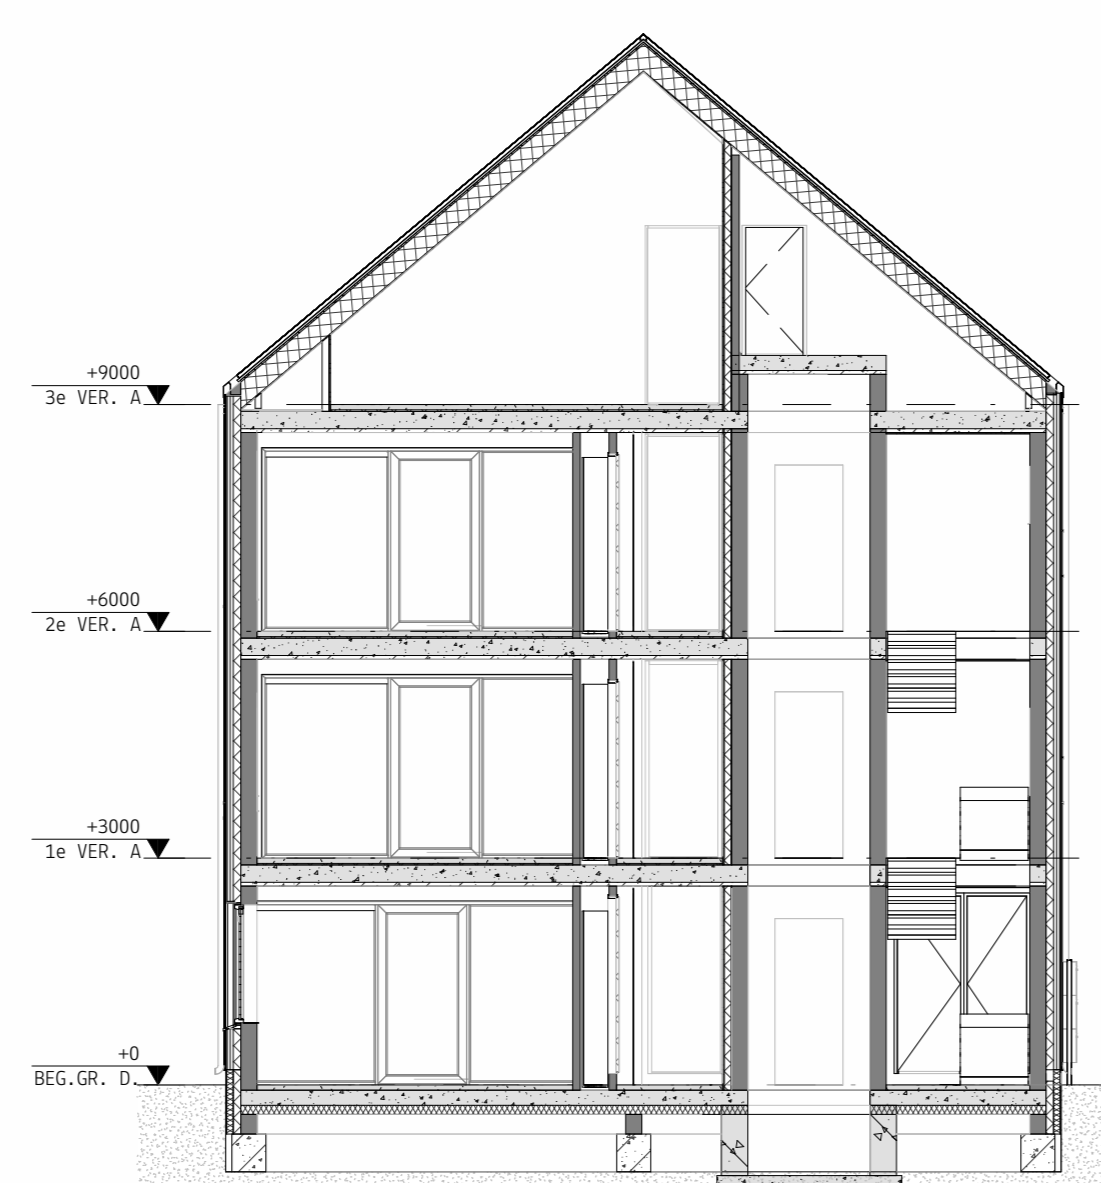


DRSN. 04-A
1:100

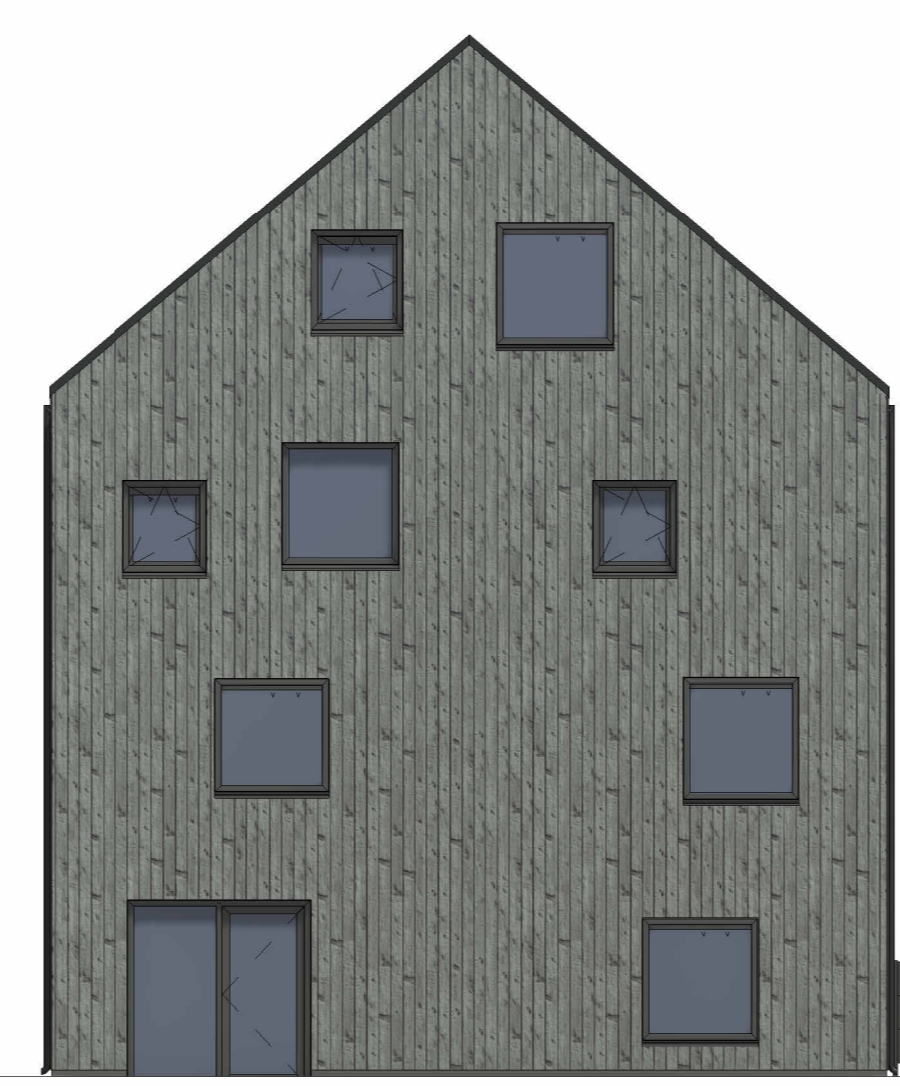


ZW-GEVEL 04,05,06
1:100

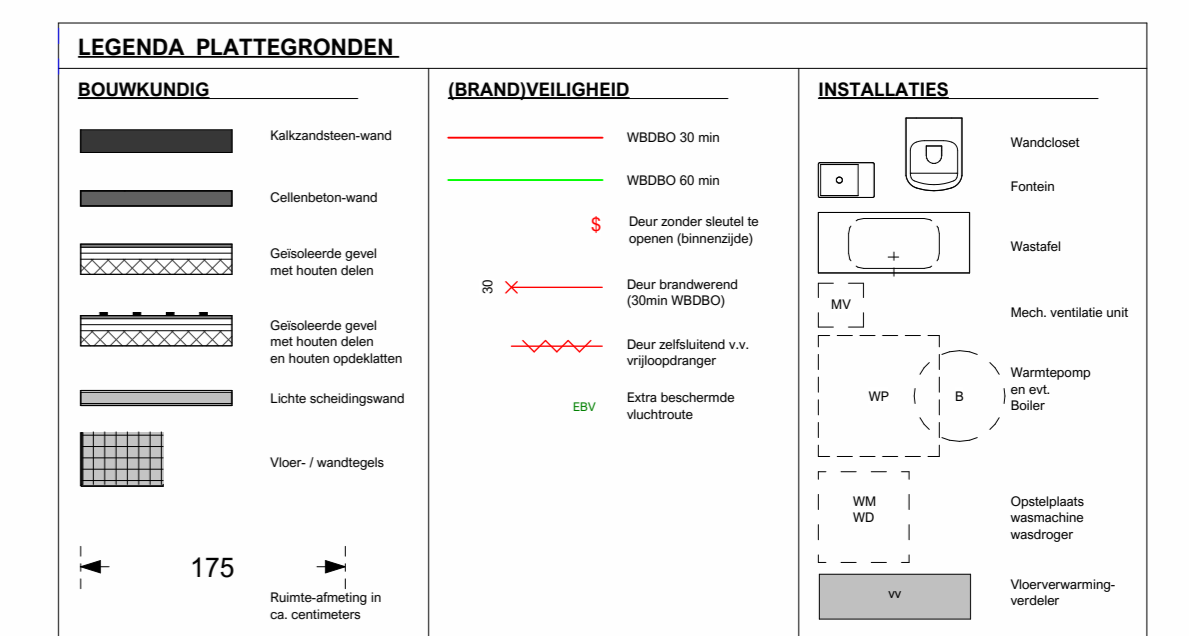

Wijzigingen onder voorbehoud.

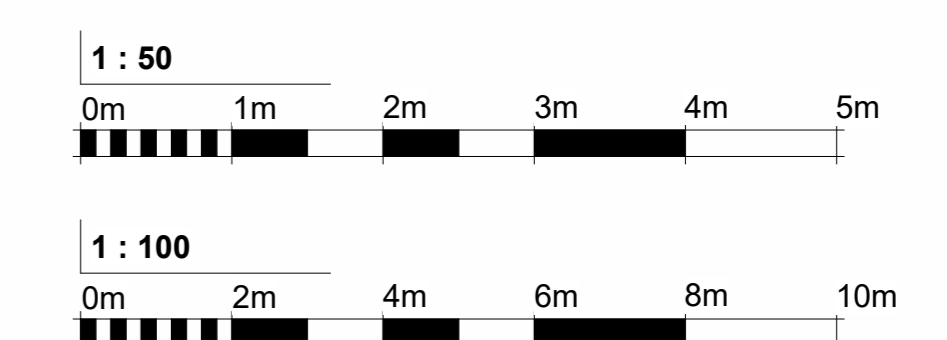

VijArchitecten

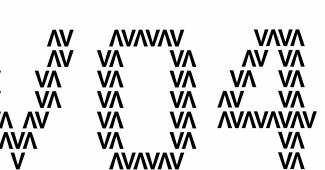

COPYRIGHT
VOPARCHITECTEN B.V.
T. 050 313 68 00
WELKOM@VOPARCHITECTEN.NL

DATUM

24-11-2022

GEWIJZIGD

PROJECTNUMMER

19114

FASE

VERKOOP

STATUS

DEFINITIEF

PROJECTNAAM

REEVE (DE WERVEN)

OPDRACHTGEVER

BPD NOORD

ONDERDEEL

KAVEL 04-06

SCHAL

As Indicated

FORMAAT

A0

WONINGTYPE

APPARTEMENT