



RENVOOI INSTALLATIES

Symbol	Omschrijving	Hoogte (mm)
—C	Wandcontactdoos enkel	300+
—E	Wandcontactdoos enkel spatwaterdicht	300+
—CC	Wandcontactdoos dubbel verticaal opbouw	300+
—EE	Wandcontactdoos dubbel horizontaal	300+
—CP	Wandcontactdoos perlex 2-fase	300+
—CO	Aansluitpunt onbedraad met controle draad	300+
—•	Aansluitpunt thermostaat	1600+
—m	Bediening ventilatie incl. CO2 sensor	1500+
—X	Elektra centraaldoos / plafonlichtpunt (excl. armatuur)	Plafond
—X	Wandlichtpunt (excl. armatuur)	2000+
—o	Plafonlichtpunt met armatuur	Plafond
—o	Wandlichtpunt met armatuur	Plafond
—o	Lichtschakelaar enkel	1050+
—o	Lichtschakelaar dubbel	1050+
—o	Licht wisselchakelaar enkel	1050+
—o	Licht wisselchakelaar dubbel	1050+
—o	Rookmelder optische	Plafond
—o	Beldrukker	1500+
—o	Schel	2200+
—o	Aardmat	In vloer
—o	Aardpunt	500+
—o	Mechanische ventilatie afzuiging	P via plafond W via wand B via plafond of wand
—o	Mechanische ventilatie afblaa door wand	
—o	Mechanische ventilatie leiding 125 mm onder plafond	
v	Positie ventilatorooster in batenkozijn	


- Hoogtes volgens renvooi tenzij anders aangegeven op tekening.
- Alle maatvoering is aangegeven in circa maten (cm).
- Wijzigingen onder voorbehoud.
- Wandcontactdozen waar mogelijk gecombineerd met schakelaar (105+).
- Exacte positie plafond/lichtpunten afhankelijk van vloer- en plafondverdeling.
- Exacte positie mechanische ventilatiepunten nader te bepalen.

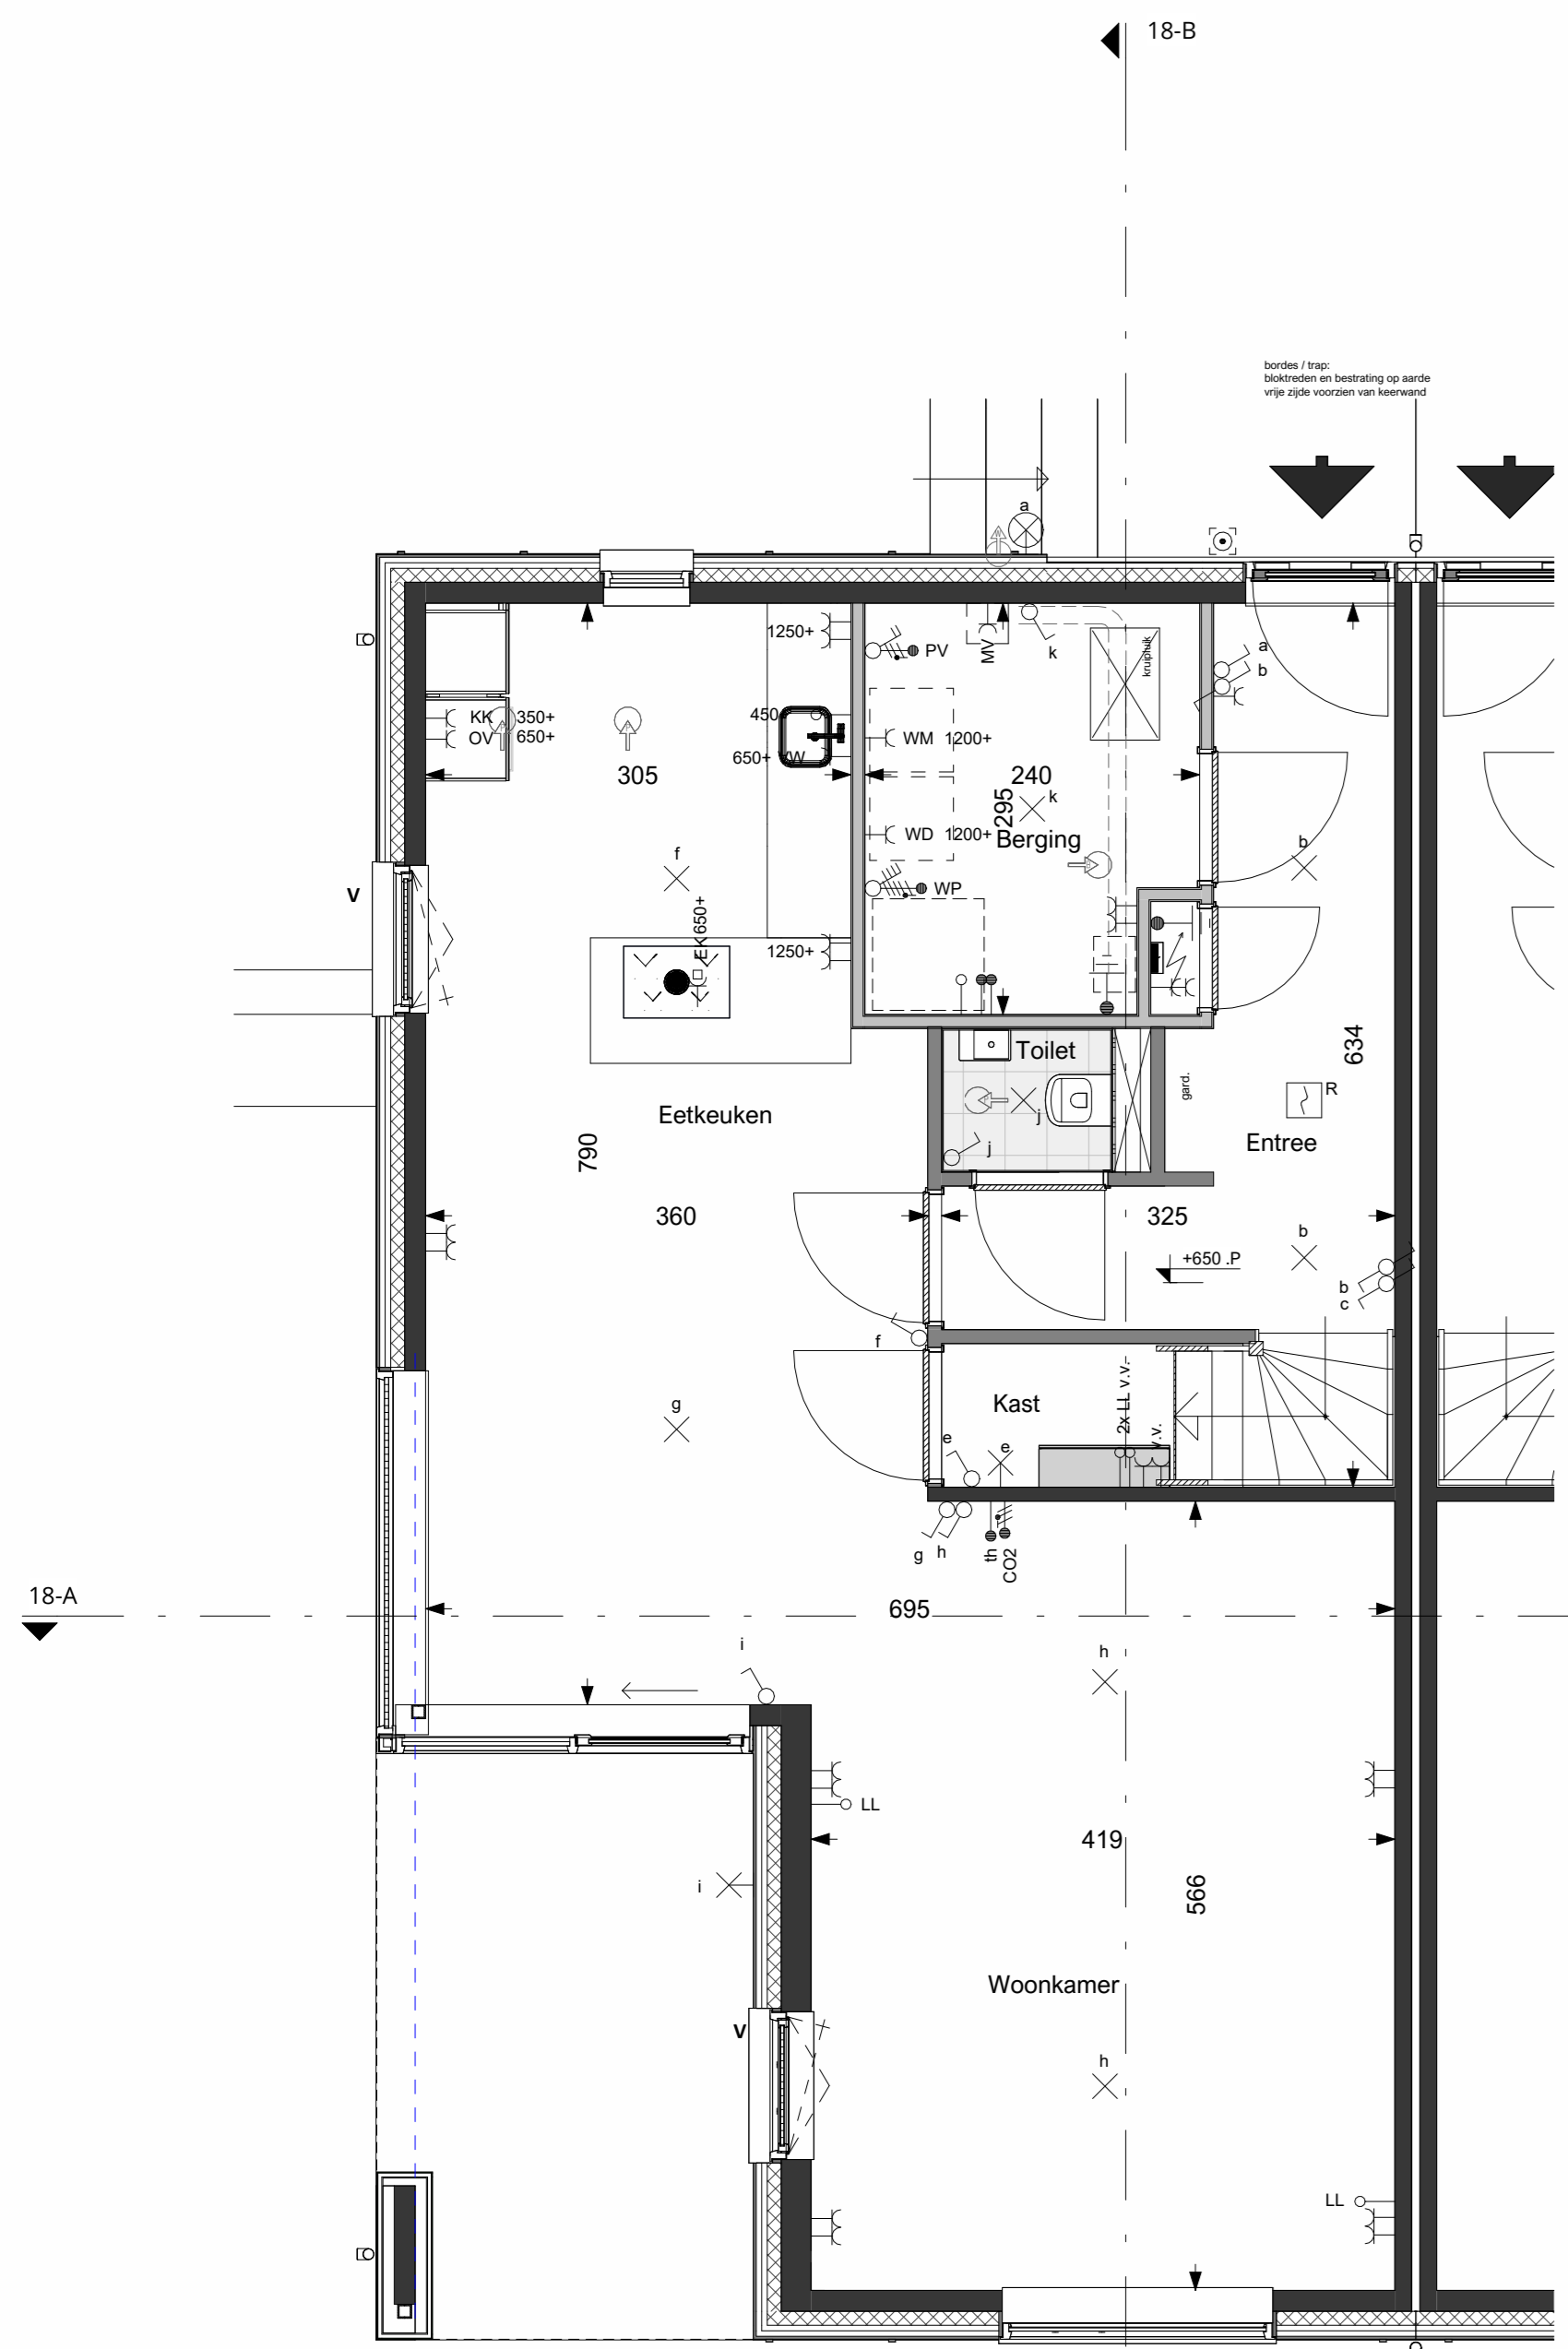

BEGANE GROND 18
1:50

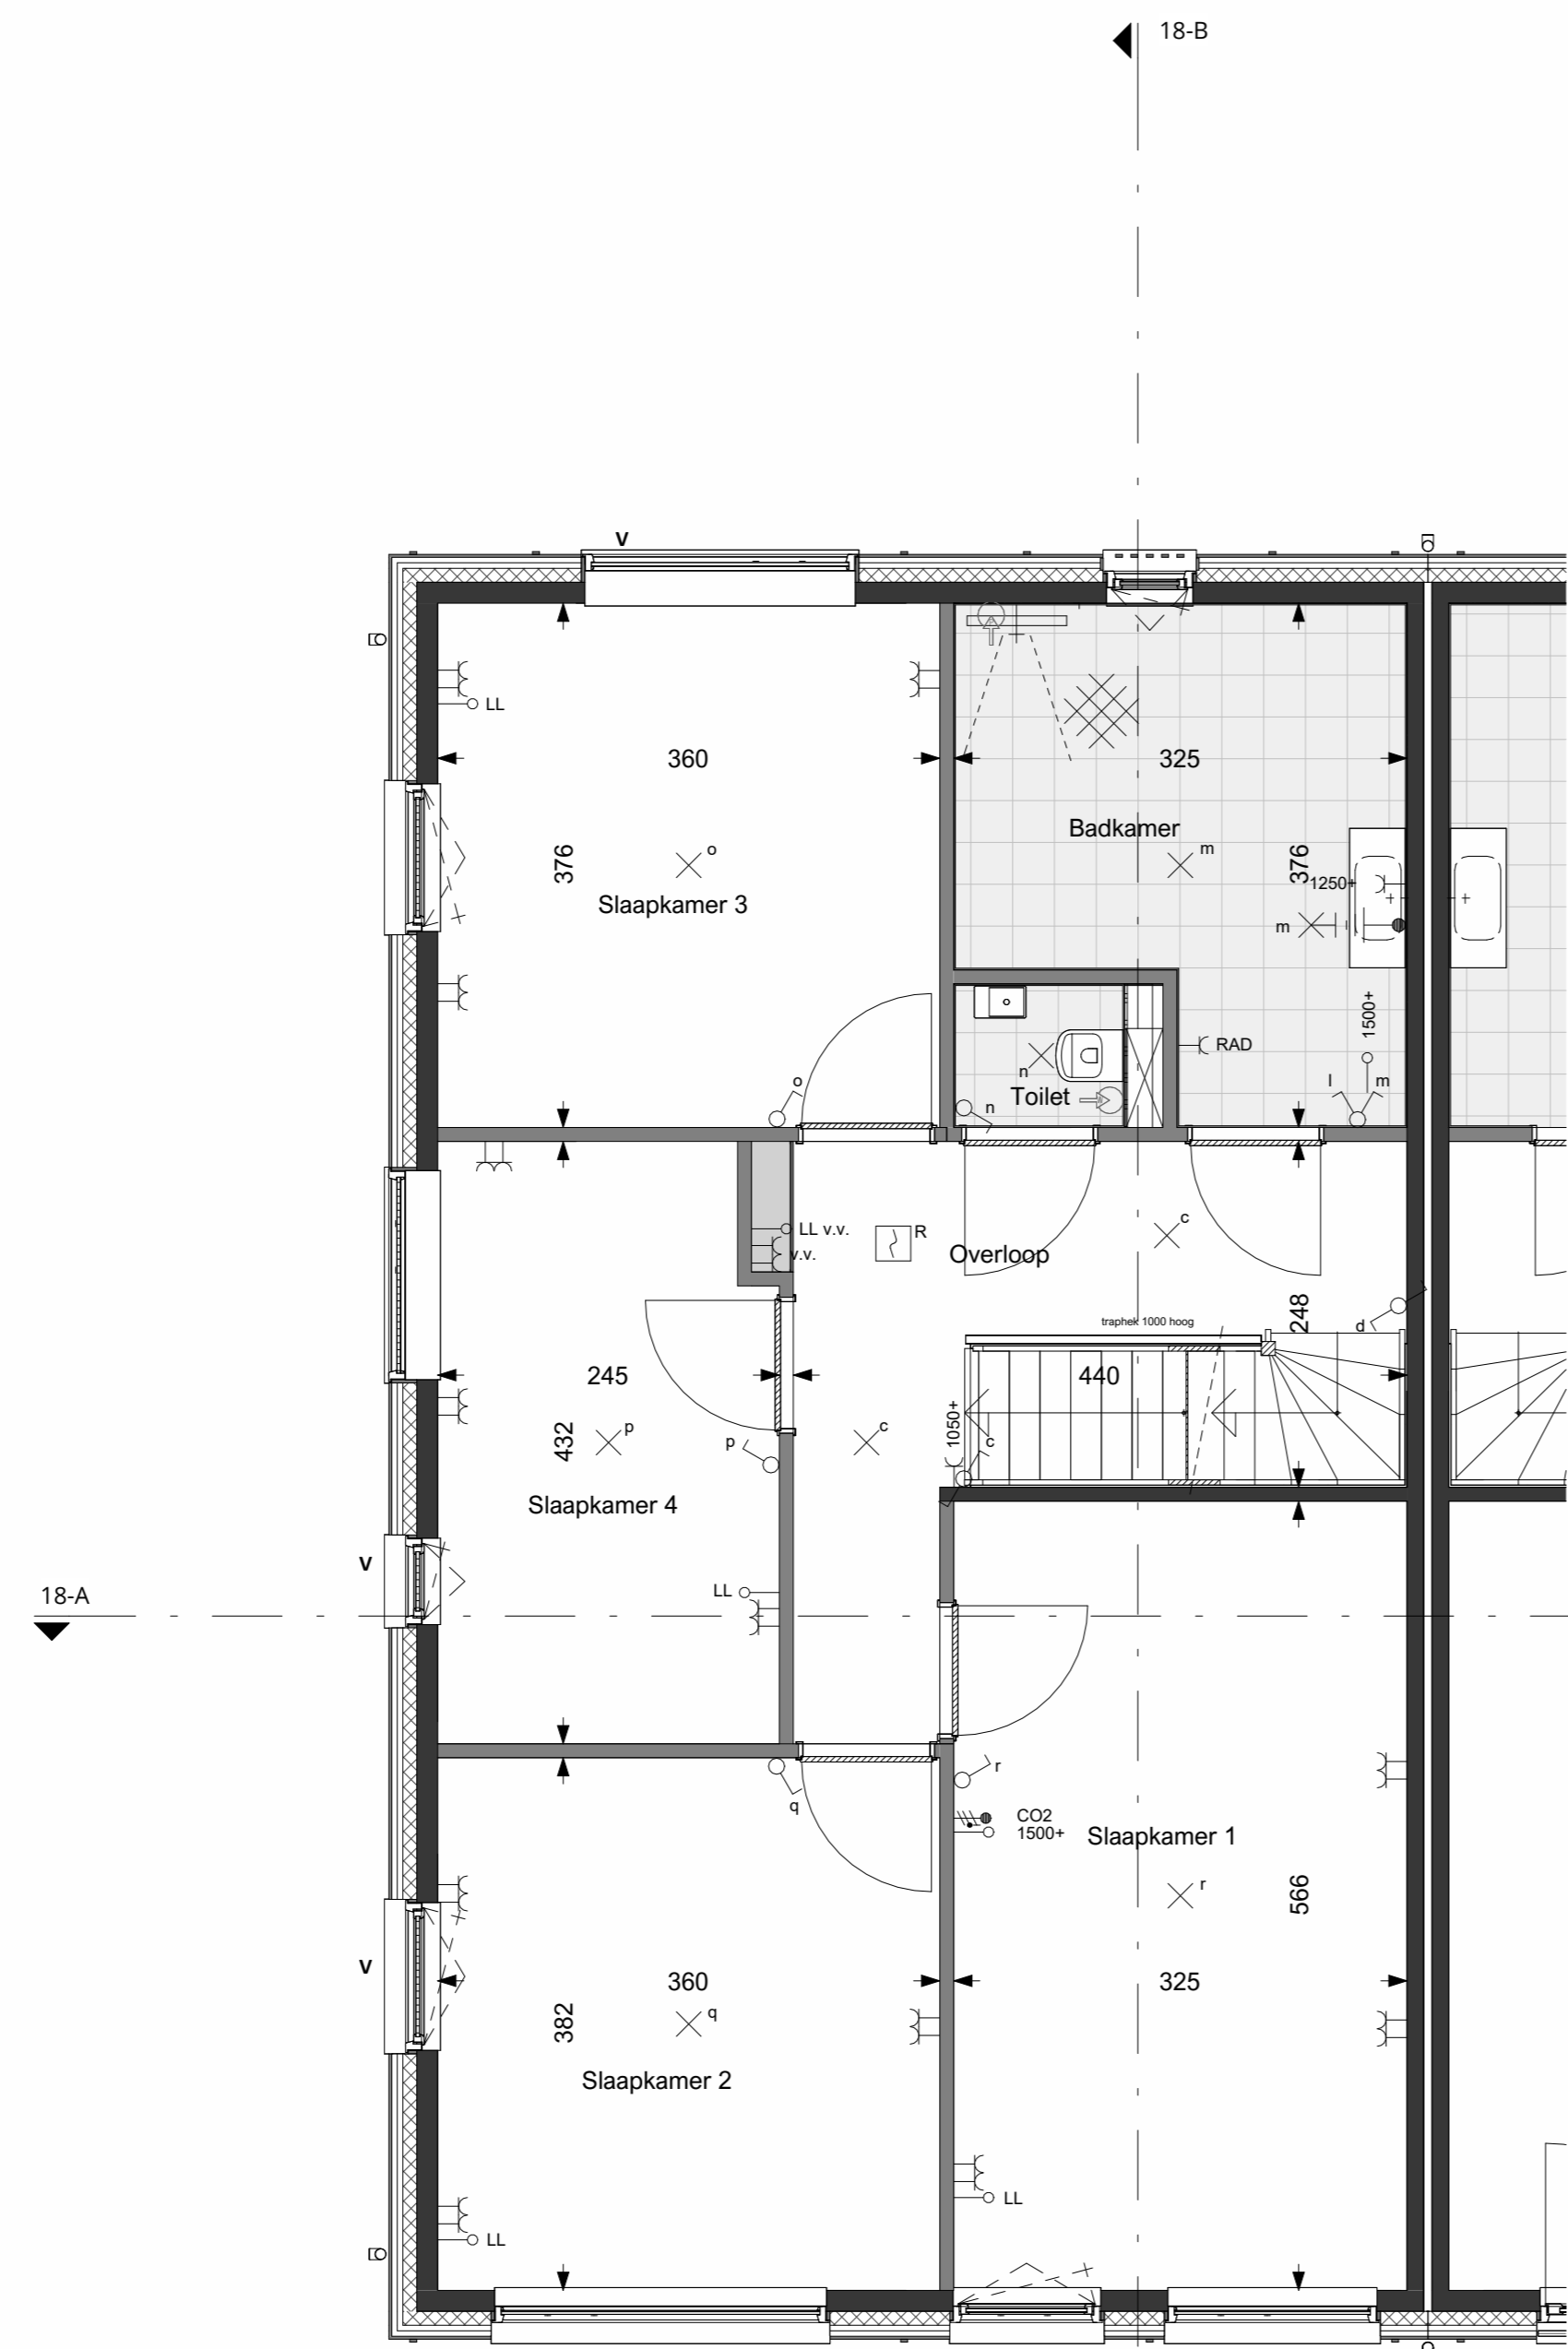


1e VERDIEPING 18
1:50

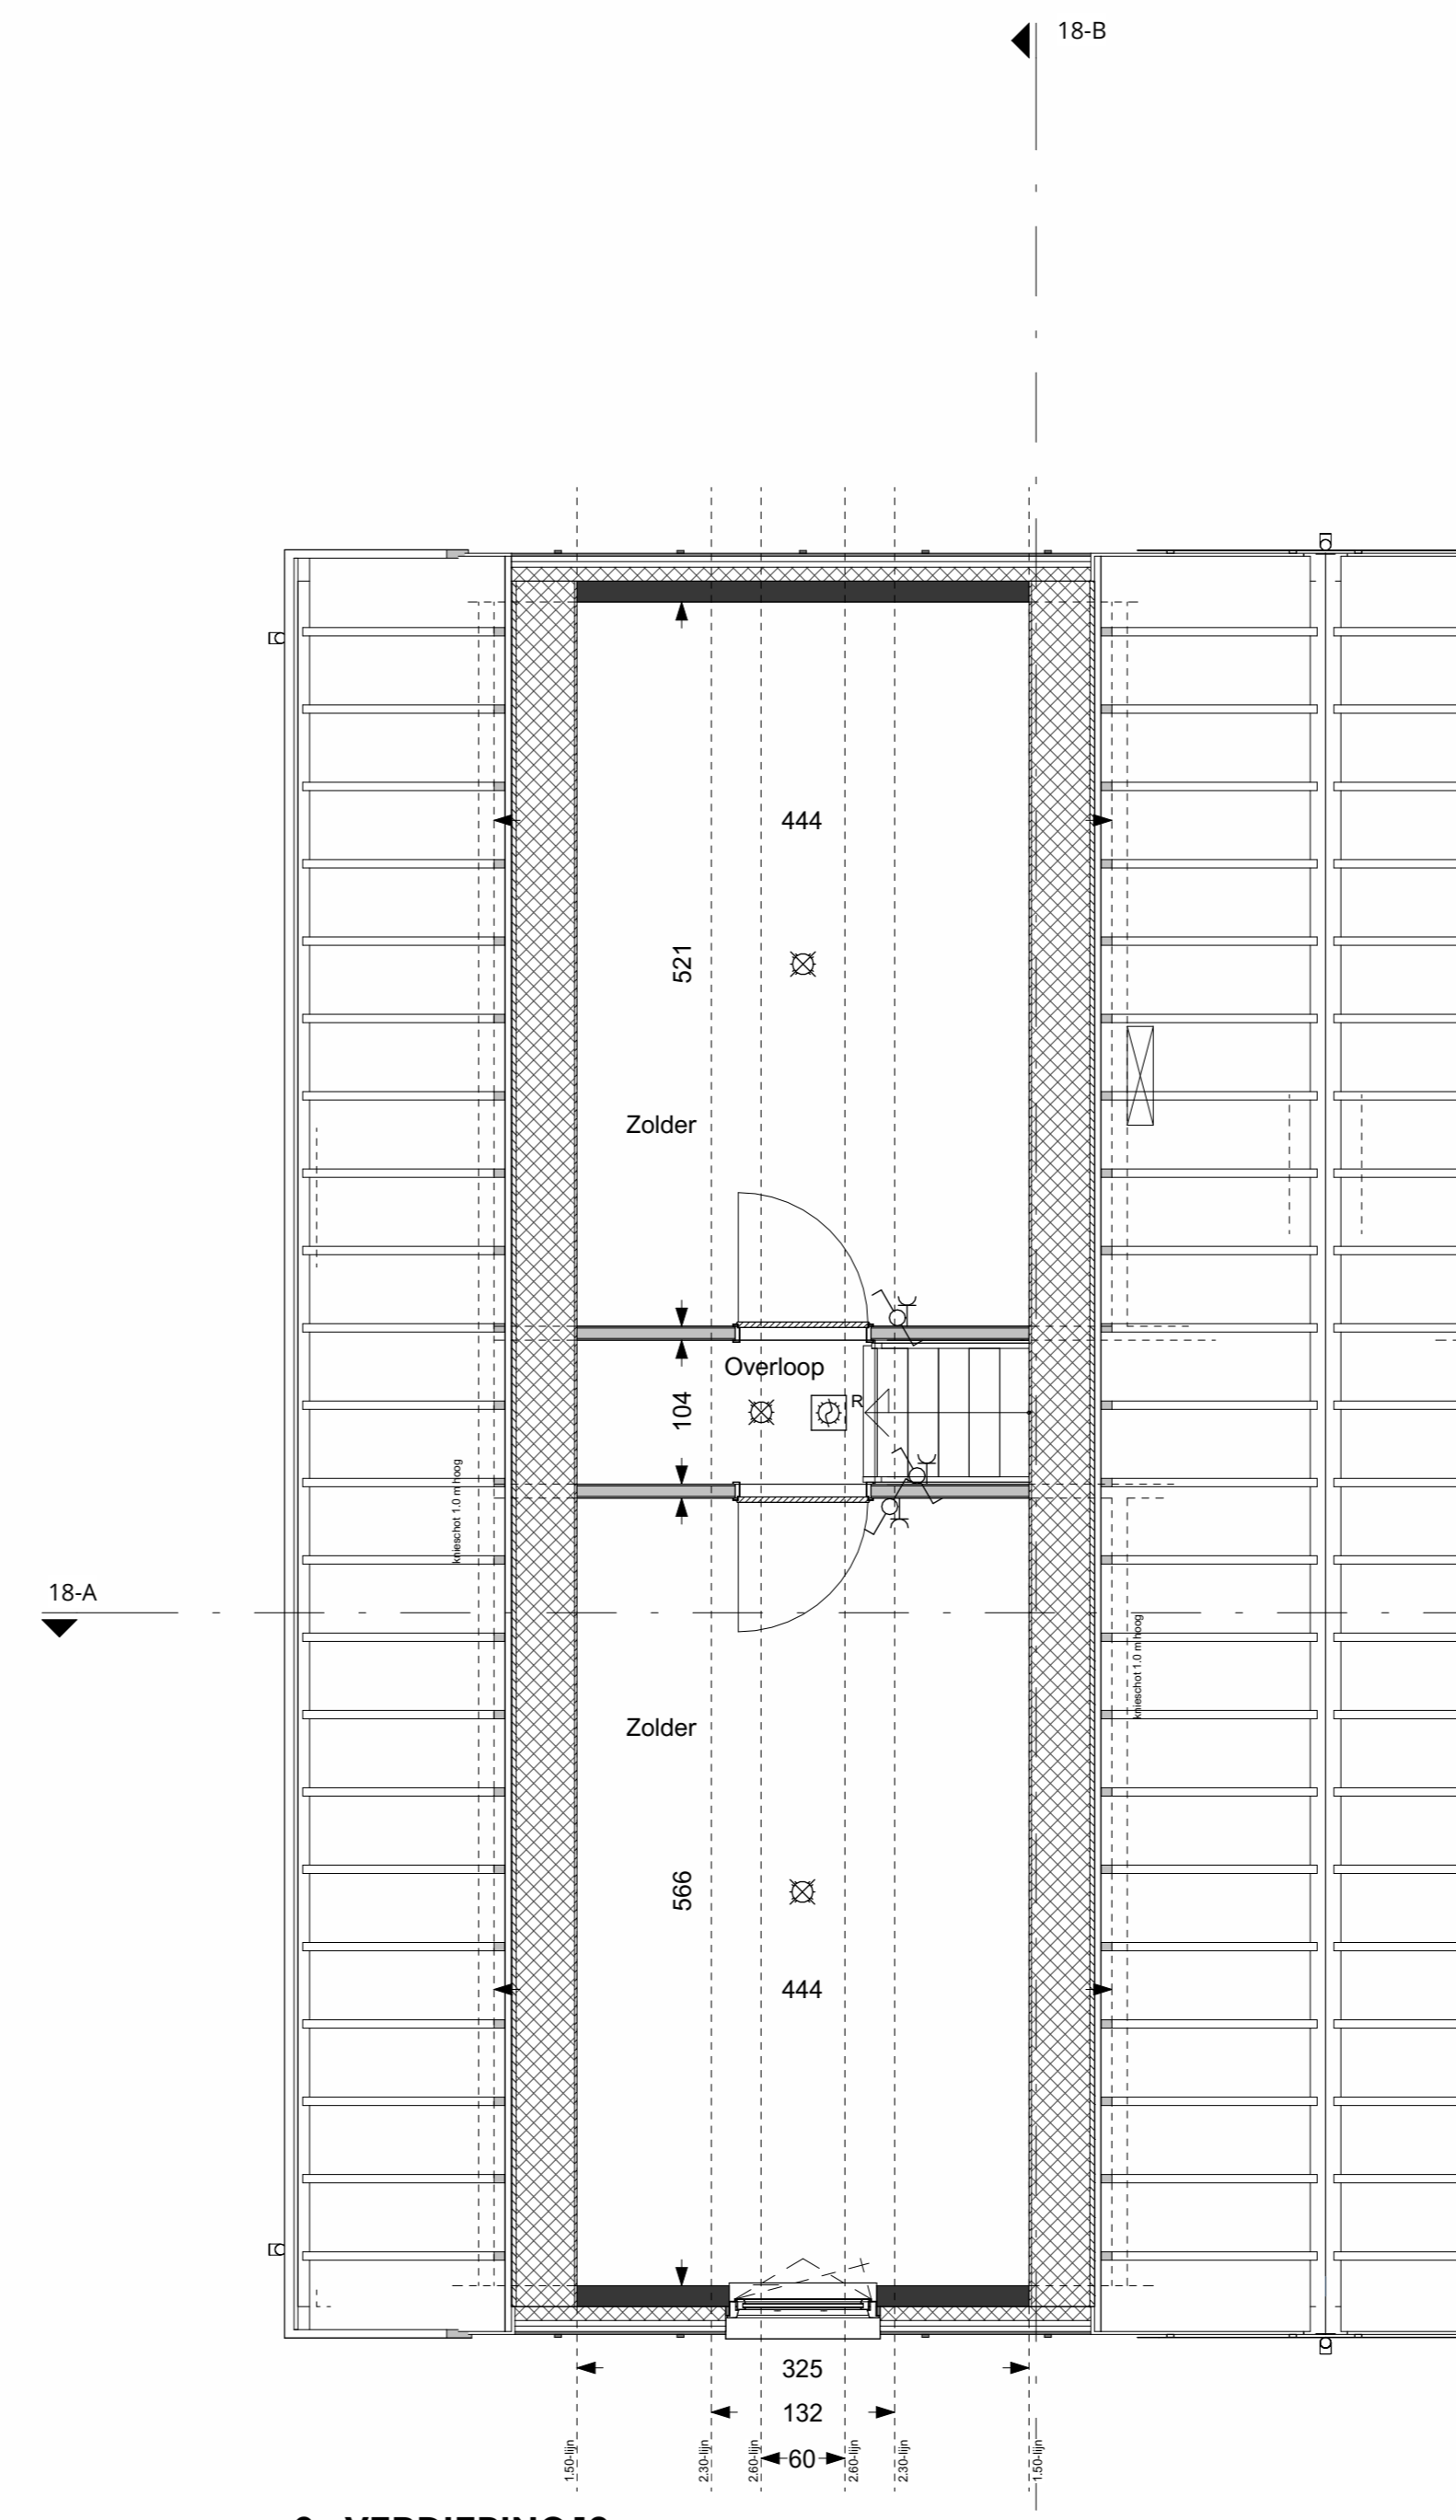

2e VERDIEPING 18
1:50




NO-GEVEL 18
1:100 Deze gevel voorzien van opskatlatten

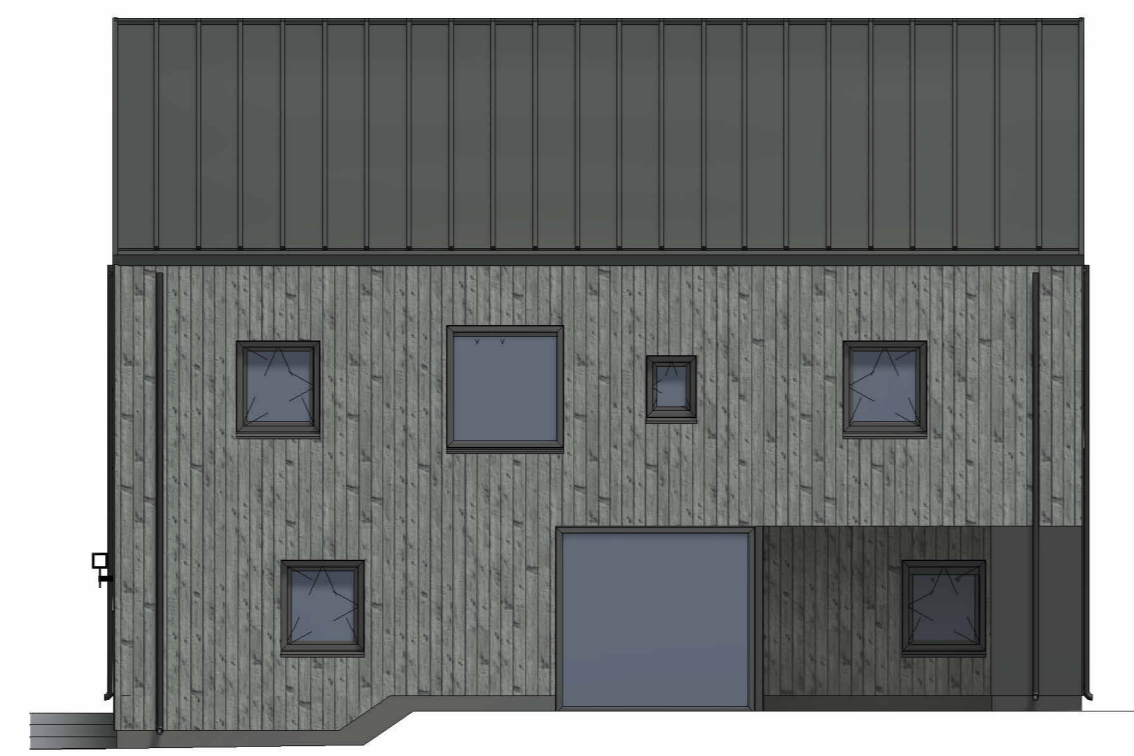


NW-GEVEL 18
1:100



ZW-GEVEL 18
1:100 Deze gevel voorzien van opskatlatten

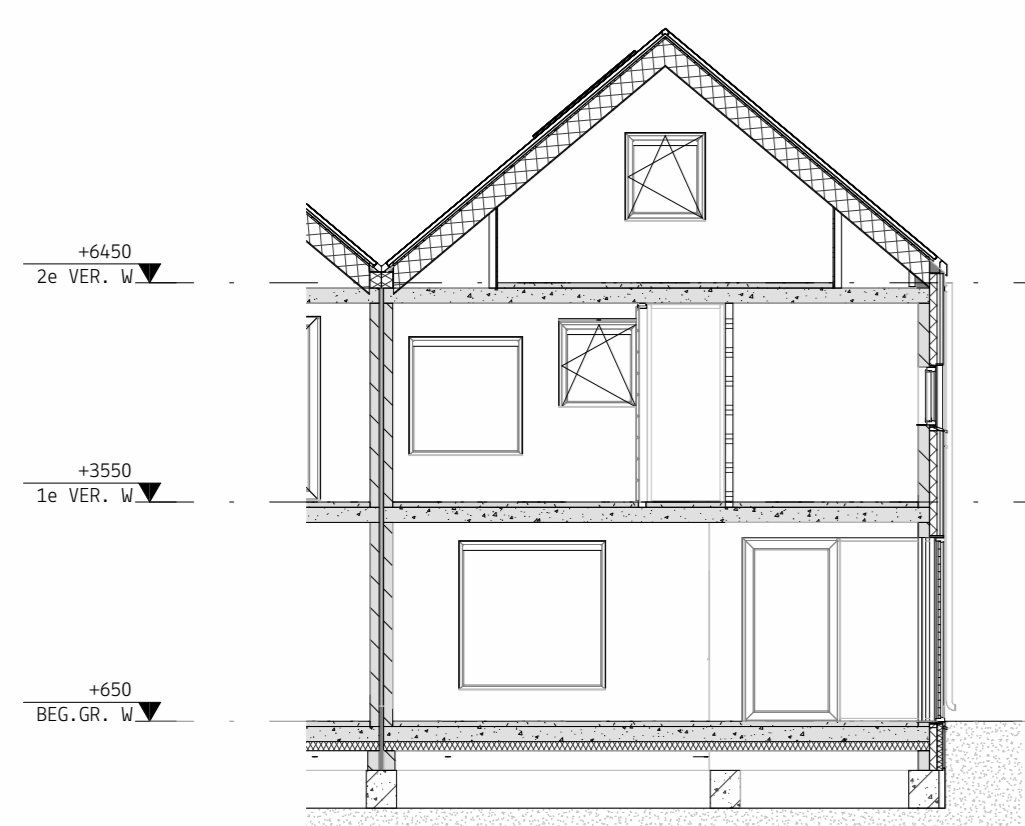



DRSN. 18-A
1:100

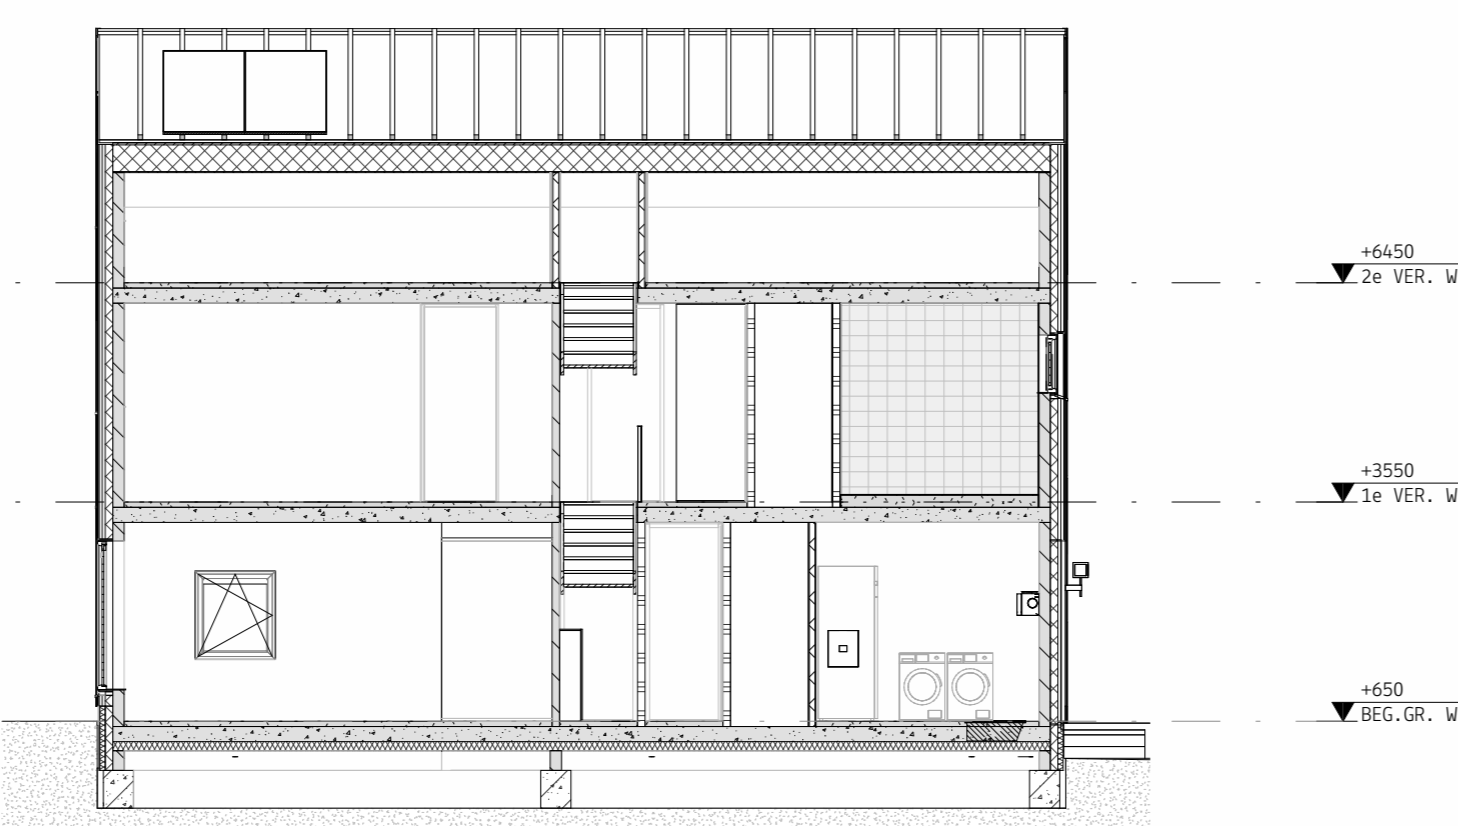

DRSN. 18-B
1:100

BOUWKUNDE	BRANDVEILIGHEID	INSTALLATIES
Metselwerk met isolatie	WB60 01 min.	Handdoekrek
Gevelisolatie	WB60 01 min.	Fornis
Opbouwplaat met isolatie	Deur onder studeer lamp (1000 x 600)	Wandkast
Opbouwplaat met isolatie	Deur (breedte 2000 x 1000)	Schak. ventilator uit
Opbouwplaat met isolatie	Deur (breedte 2000 x 1000)	Handdoekrek op de deur
Opbouwplaat met isolatie	Deur (breedte 2000 x 1000)	Opbouwplaat met isolatie
Opbouwplaat met isolatie	Deur (breedte 2000 x 1000)	Opbouwplaat met isolatie
Vloer met opbouwplaat	Deur (breedte 2000 x 1000)	Opbouwplaat met isolatie

Wijzigingen onder voorbehoud.

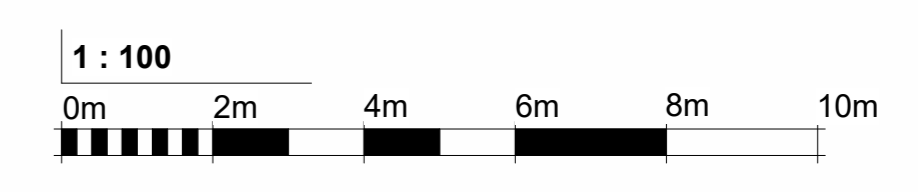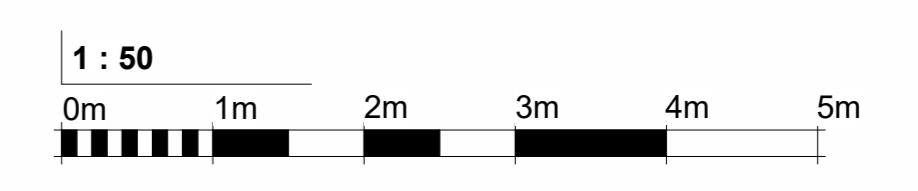

VijArchitecten



COPIRIGHT VSPARCHITECTEN B.V.
T. 050 313 65 00
WWW.VSPARCHITECTEN.NL

BAUW 24-11-2022

GEWIJZIGD

PROJECTNUMMER 19114

FASE VERKOOP

STATUS DEFINITIEF

PROJECTNAAM REEVE (DE WERVEN)

OPDRACHTGEVER BPD NOORD

ONDERDEEL KAVEL 18

SCHAL As Indicated

FORMAAT A3

WONINGTYPE

2 onder 1 KAP

