



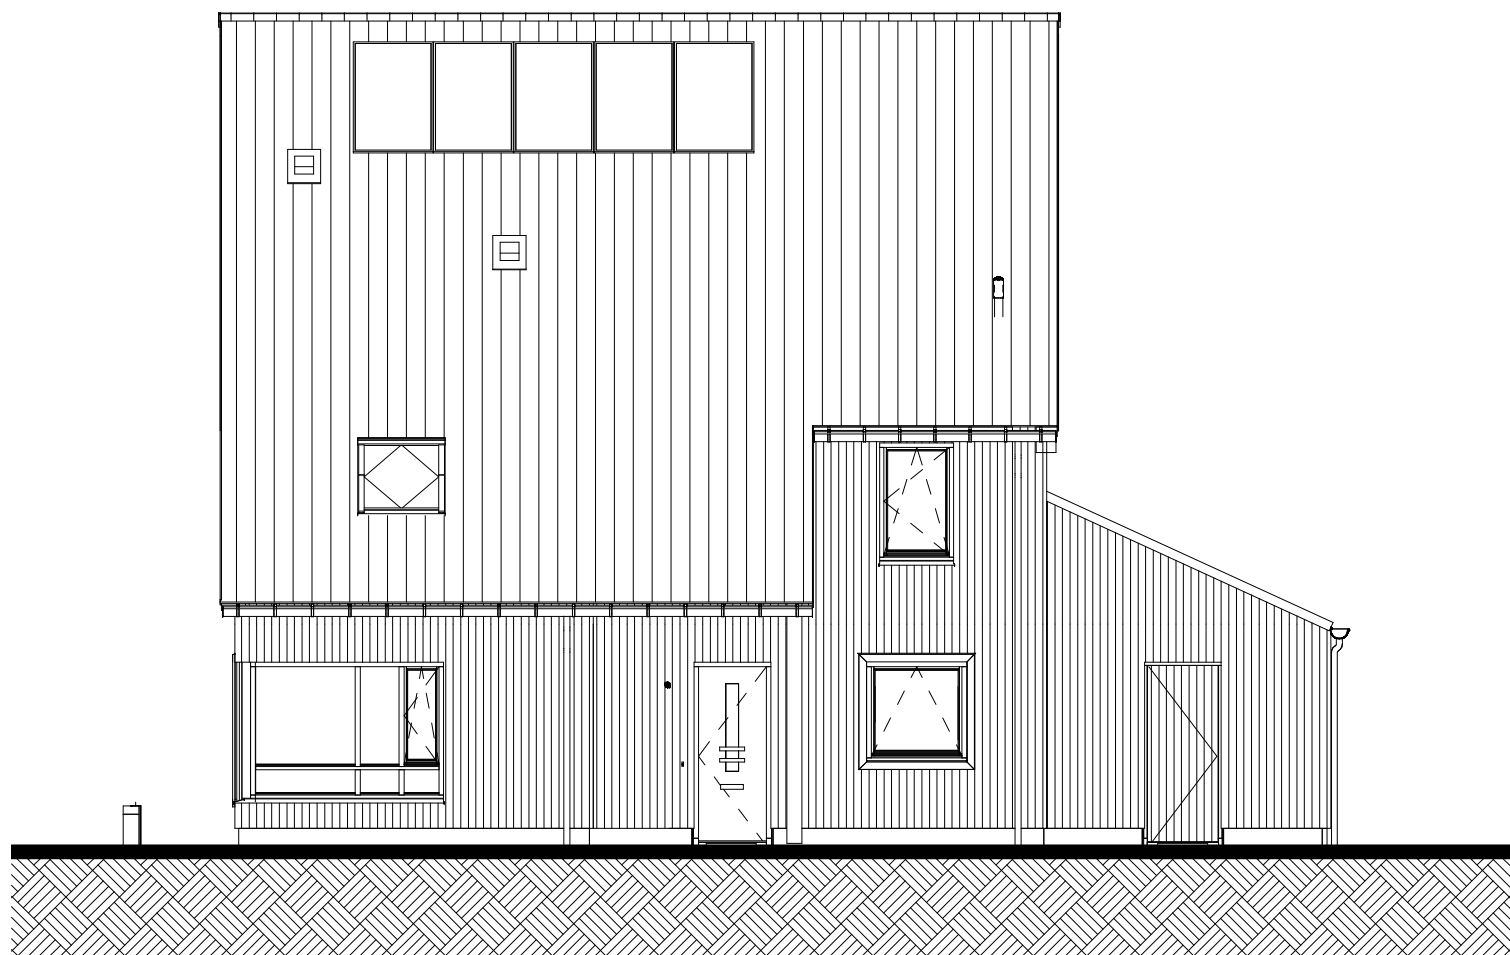

Vorgevel


12

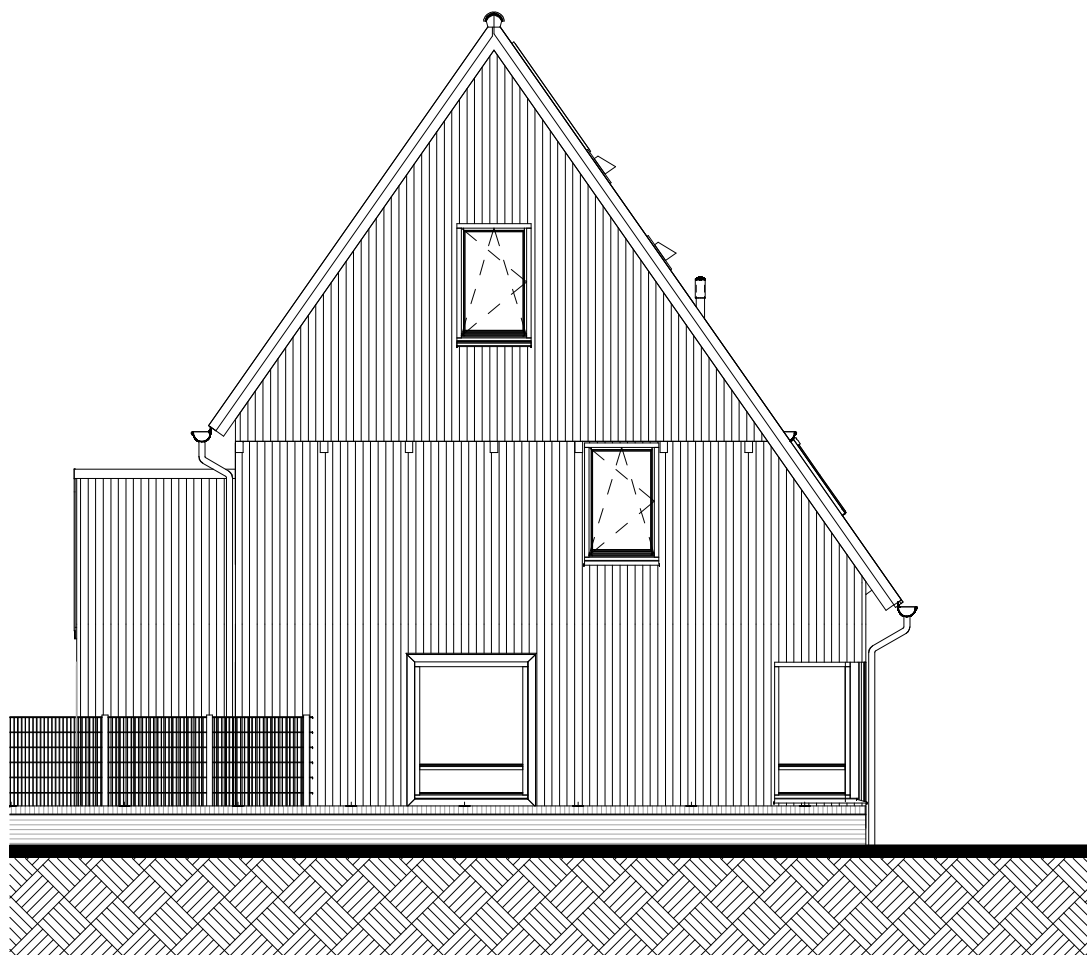

Linkerzijgevel

12

Alle maten op de tekening zijn in millimeter tenzij anders aangegeven.
Alle maten op de tekening zijn circa-maten en niet geschikt voor opdrachten aan derden.
De keukeninrichting en opstelplaats van de wasmachine en wasdroger die op de tekening is aangegeven dienen uitsluitend ter oriëntatie.
De positie van de op tekening aangegeven schakelaars, aansluitpunten en wand- en plafondlichtpunten zijn indicatief.
De op tekening aangegeven installaties zoals pv-panelen, radiatoren, convectoren en mv-punten zijn indicatief; afmeting, locatie en de aantallen volgens nadere opgave van de installateur.
Maatvoering knieschotten volgens berekening leverancier

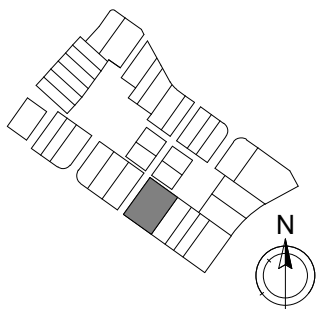

Dijk




■ project
Reeve Kampen
■ omschrijving
Verkoop - Voor- en linkerzijaanzicht

■ projectnr.
21587
■ fase
VK

■ datum
28-11-2022
■ get.
Vibes


■ schaal
1 : 100
■ bouwnummer(s)
F 12

■ bladnr.
-KT-F12-A01

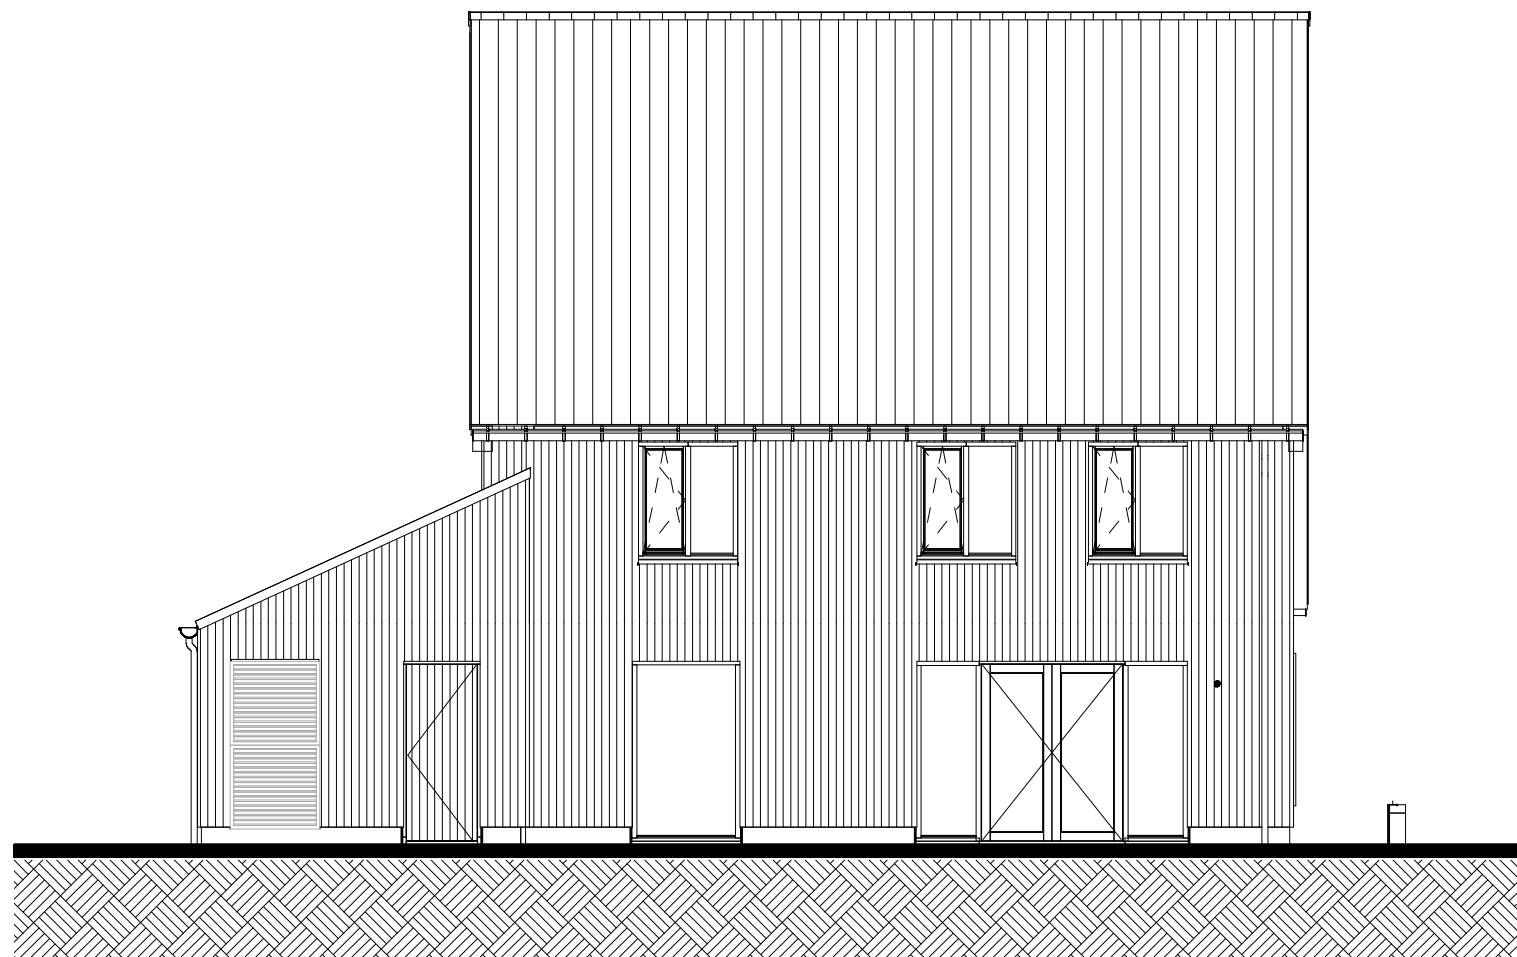

Achtergevel


12

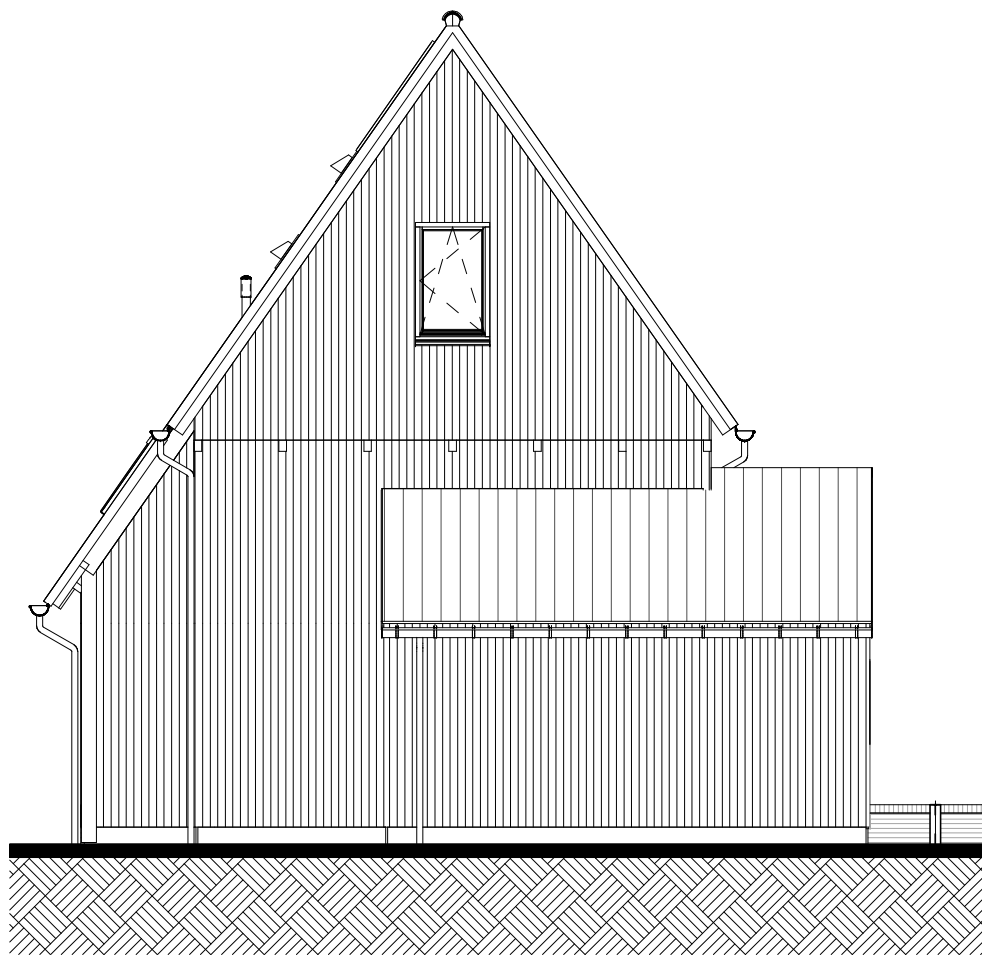

Rechterzijgevel

12

Alle maten op de tekening zijn in millimeter tenzij anders aangegeven.
Alle maten op de tekening zijn circa-maten en niet geschikt voor opdrachten aan derden.
De keukeninrichting en opstelplaats van de wasmachine en wasdroger die op de tekening is aangegeven dienen uitsluitend ter oriëntatie.
De positie van de op tekening aangegeven schakelaars, aansluitpunten en wand- en plafondlichtpunten zijn indicatief.
De op tekening aangegeven installaties zoals pv-panelen, radiatoren, convectoren en mv-punten zijn indicatief; afmeting, locatie en de aantallen volgens nadere opgave van de installateur.
Maatvoering knieschotten volgens berekening leverancier

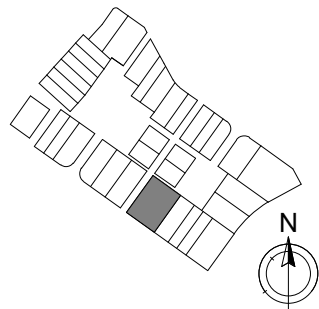

Dijk




■ project
Reeve Kampen
■ omschrijving
Verkoop - Achter- en rechterzijaanzicht

■ projectnr.
21587
■ fase
VK

■ datum
28-11-2022
■ get.
Vibes

■ schaal
1 : 100
■ bouwnummer(s)
F 12


■ bladnr.
-KT-F12-A02

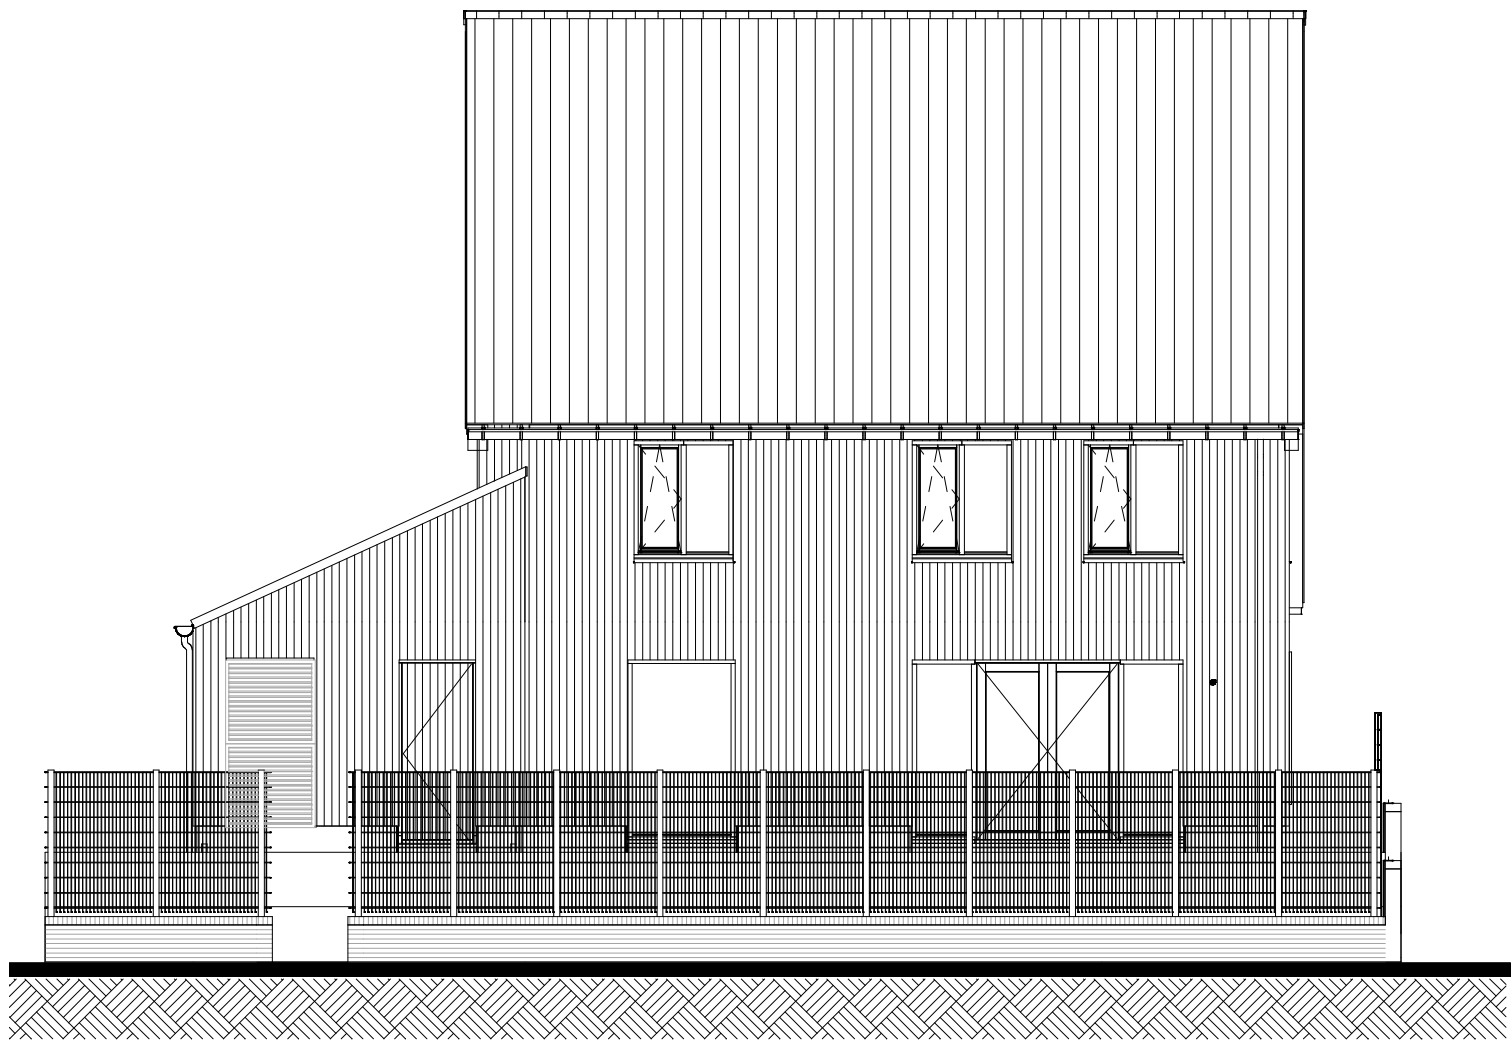

Achtergevel

12

Alle maten op de tekening zijn in millimeter tenzij anders aangegeven.
Alle maten op de tekening zijn circa-maten en niet geschikt voor opdrachten aan derden.
De keukeninrichting en opstelplaats van de wasmachine en wasdroger die op de tekening is aangegeven dienen uitsluitend ter oriëntatie.
De positie van de op tekening aangegeven schakelaars, aansluitpunten en wand- en plafondlichtpunten zijn indicatief.
De op tekening aangegeven installaties zoals pv-panelen, radiatoren, convectoren en mv-punten zijn indicatief; afmeting, locatie en de aantallen volgens nadere opgave van de installateur.

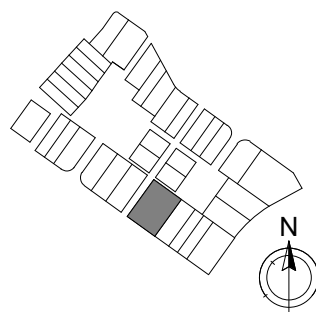

Dijk



■ project

Reeve Kampen

■ omschrijving

Verkoop - Achteeraanzicht tuinmuur

■ projectnr.

21587

■ fase

VK

■ datum

28-11-2022

■ get.

Vibes

■ schaal


1 : 100

■ bouwnummer(s)

F 12

■ bladnr.

-KT-F12-A02T

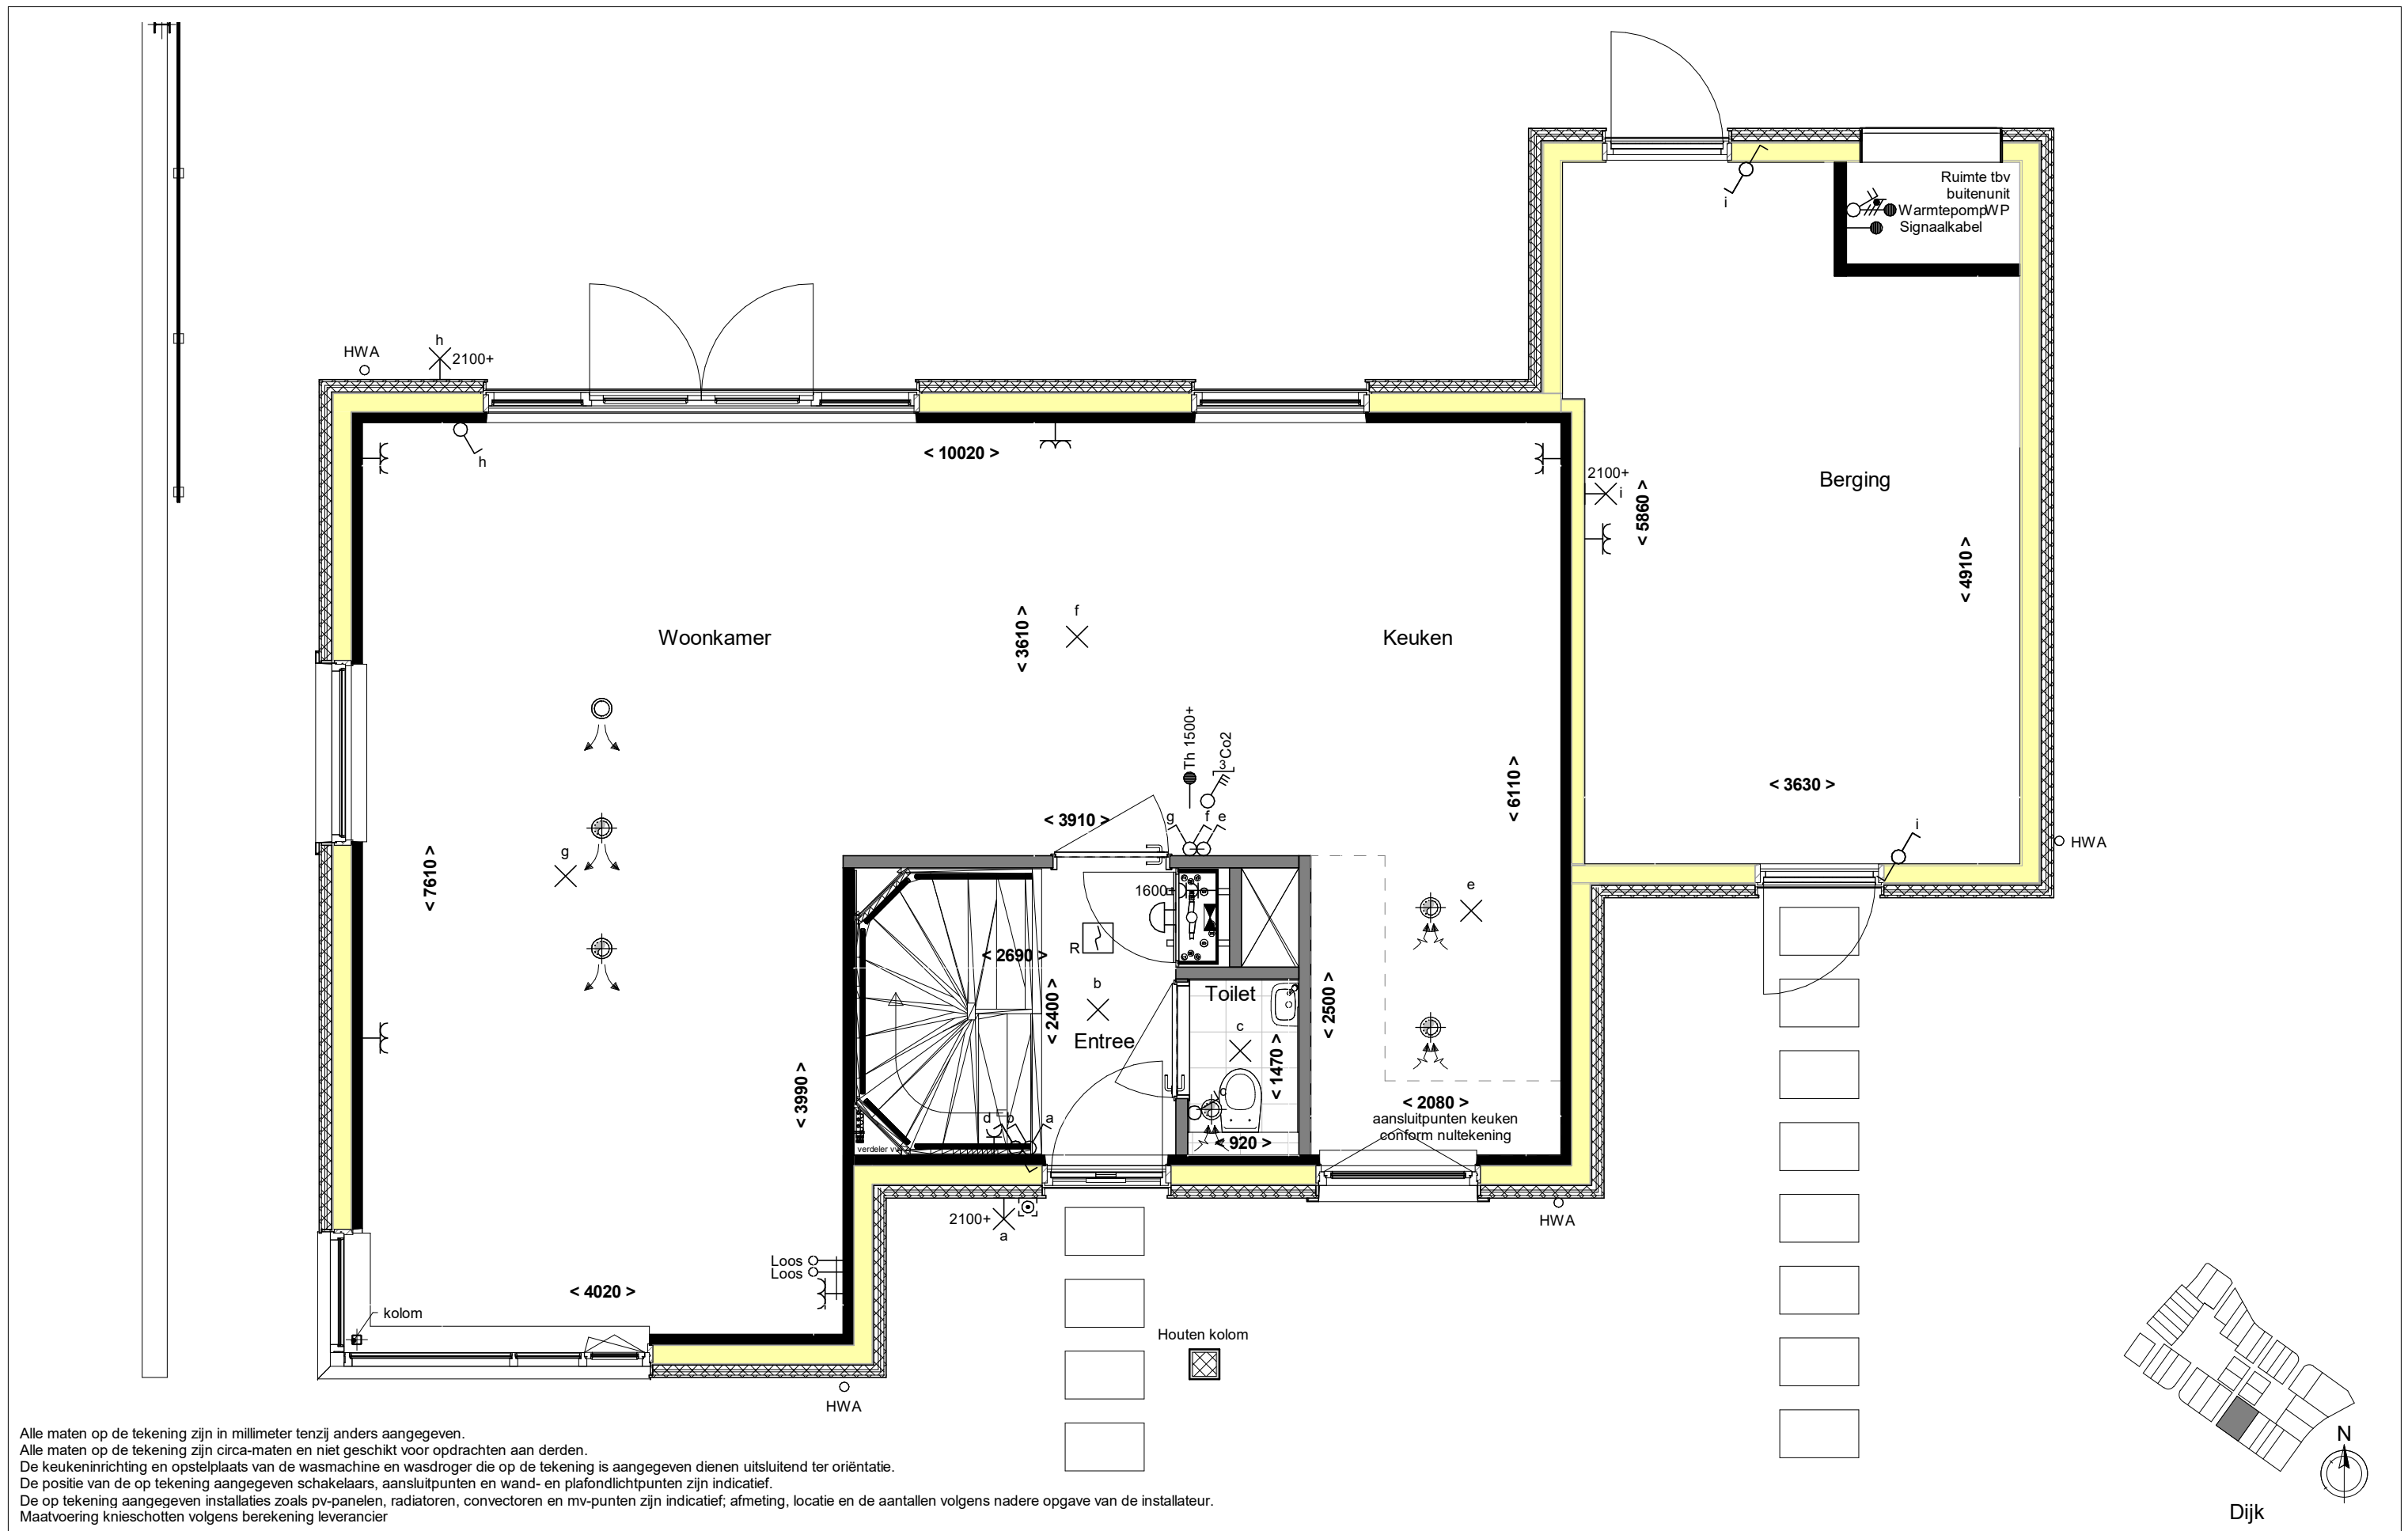

Alle maten op de tekening zijn in millimeter tenzij anders aangegeven.
Alle maten op de tekening zijn circa-maten en niet geschikt voor opdrachten aan derden.
De keukeninrichting en opstelplaats van de wasmachine en wasdroger die op de tekening is aangegeven dienen uitsluitend ter oriëntatie.
De positie van de op tekening aangegeven schakelaars, aansluitpunten en wand- en plafondlichtpunten zijn indicatief.
De op tekening aangegeven installaties zoals pv-panelen, radiatoren, convectoren en mv-punten zijn indicatief; afmeting, locatie en de aantallen volgens nadere opgave van de installateur.
Maatvoering knieschotten volgens berekening leverancier




project
Reeve Kampen
omschrijving
Verkoop - Begane grond

projectnr.
21587
fase
VK


datum
28-11-2022
get.
Vibes

schaal
1 : 50
bouwnummer(s)
F 12

bladnr.
-KT-F12-H00

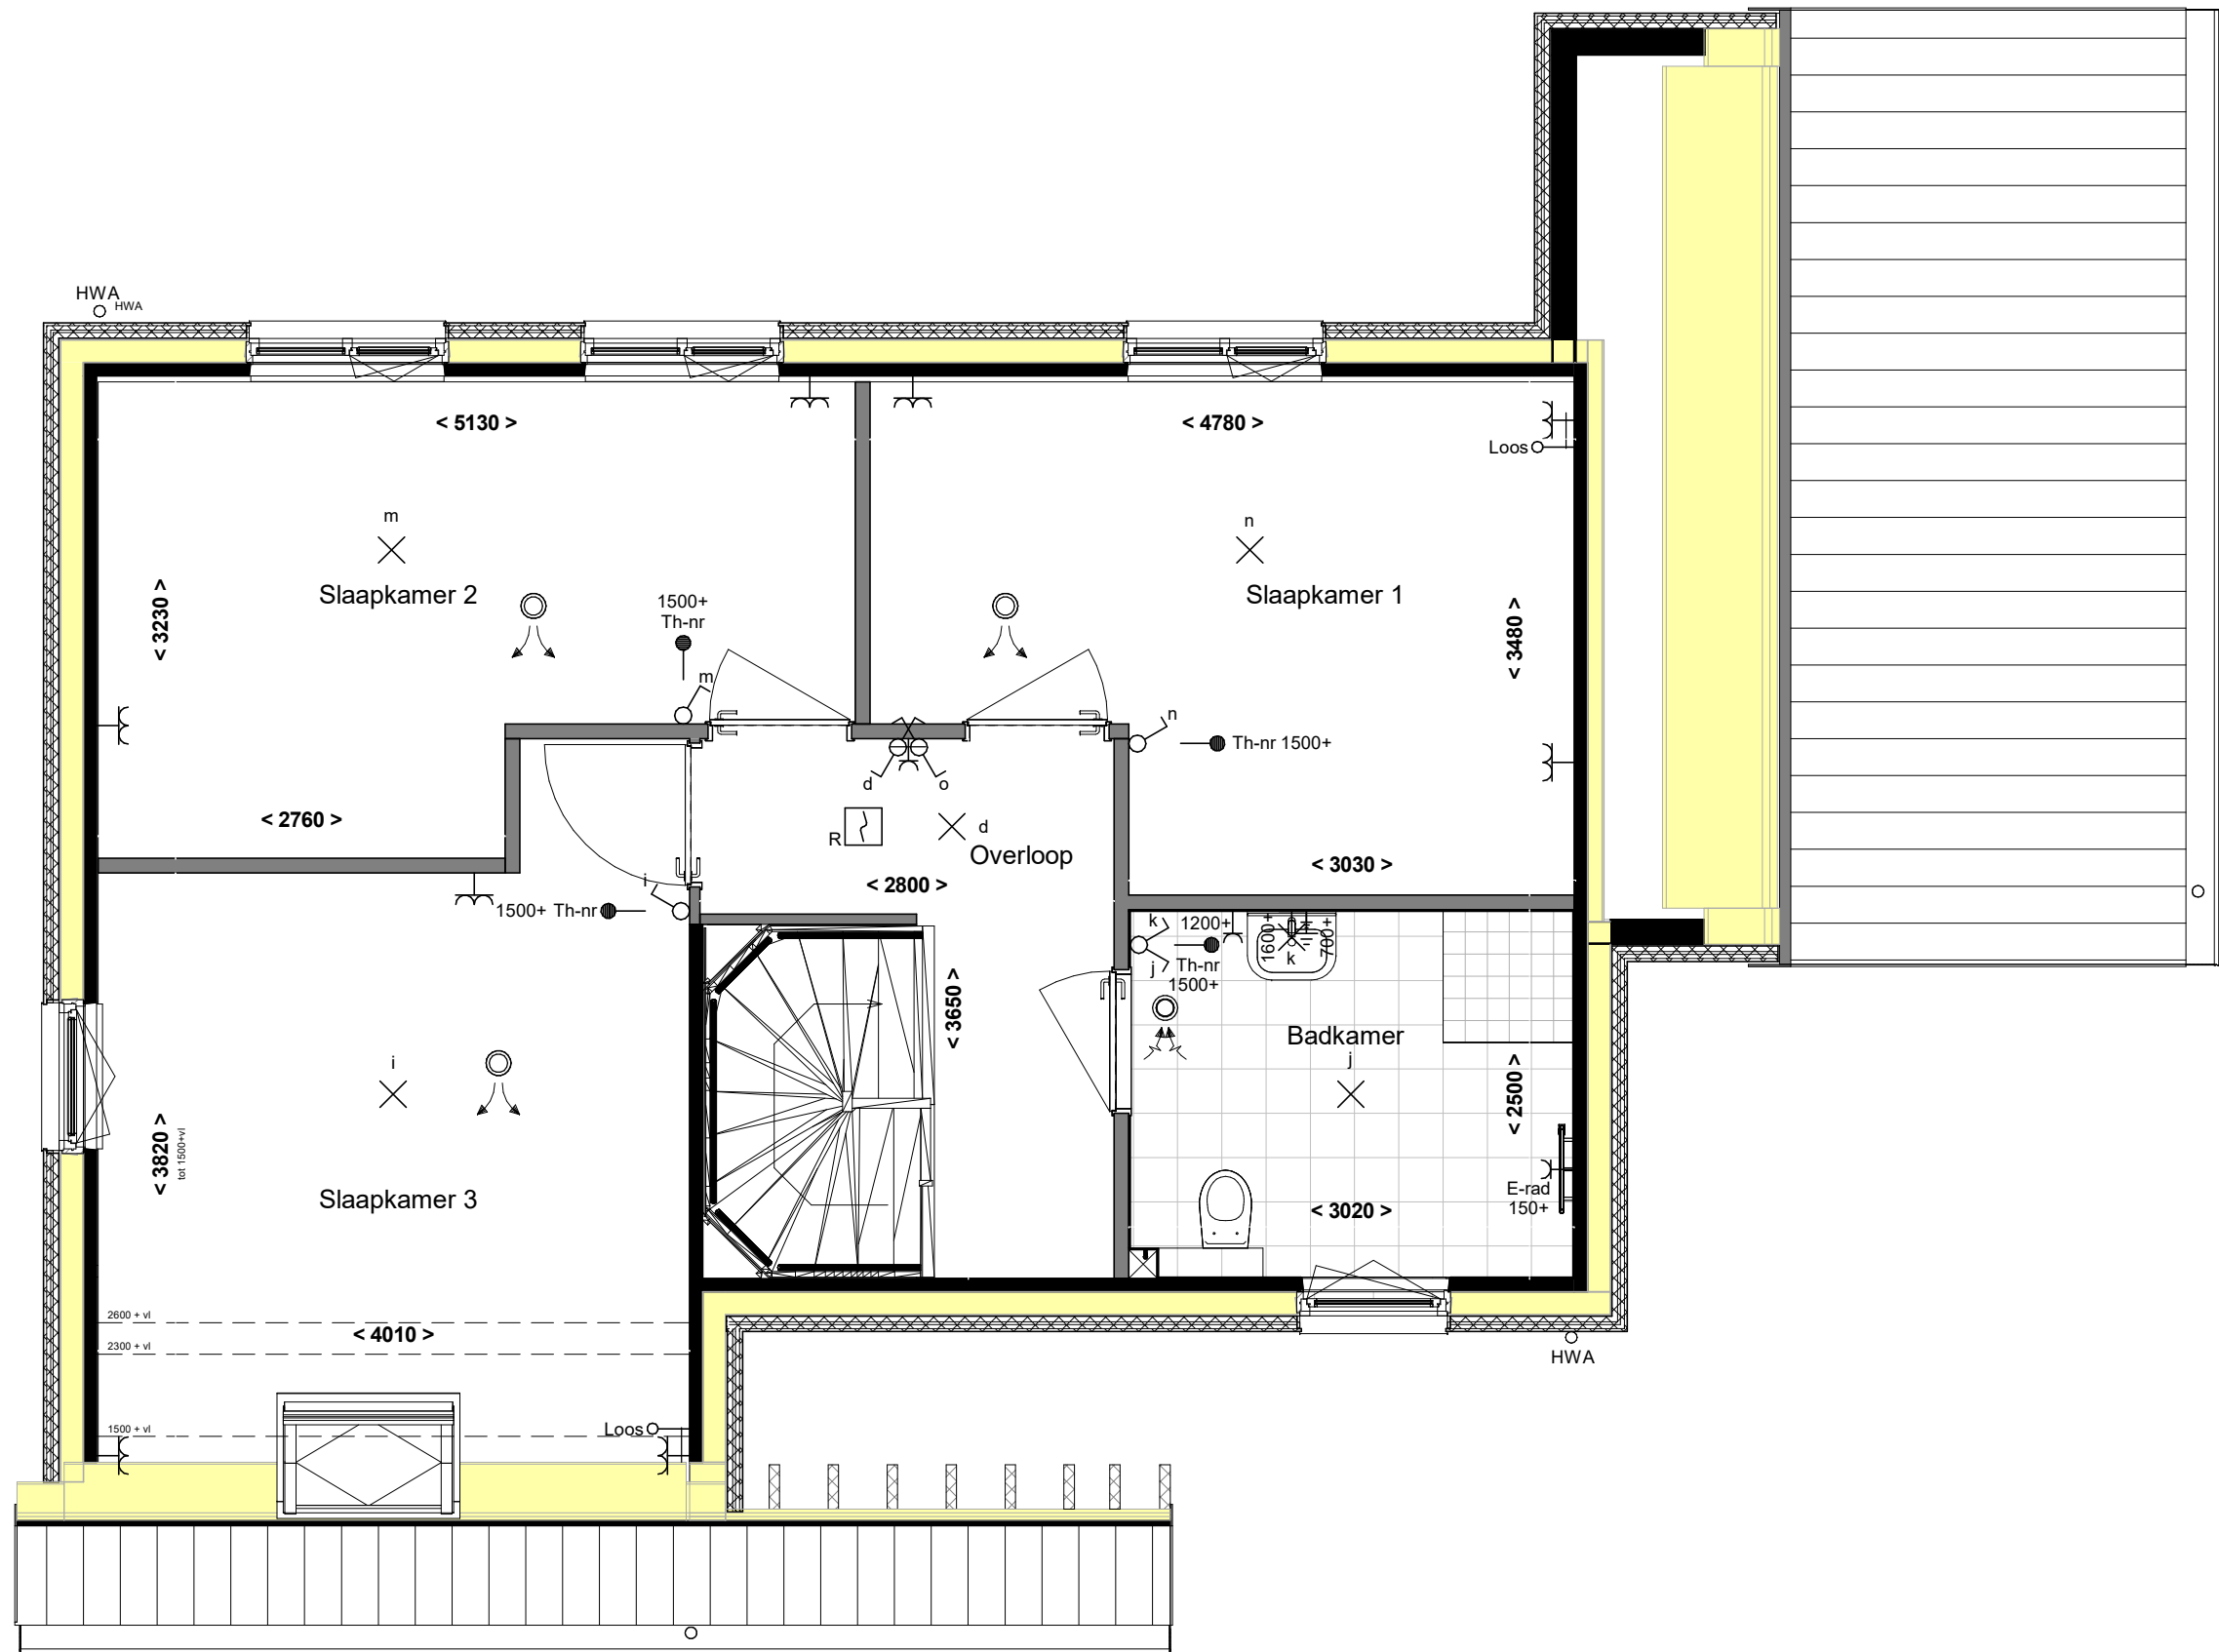

Alle maten op de tekening zijn in millimeter tenzij anders aangegeven.
Alle maten op de tekening zijn circa-maten en niet geschikt voor opdrachten aan derden.
De keukeninrichting en opstelplaats van de wasmachine en wasdroger die op de tekening is aangegeven dienen uitsluitend ter oriëntatie.
De positie van de op tekening aangegeven schakelaars, aansluitpunten en wand- en plafondlichtpunten zijn indicatief.
De op tekening aangegeven installaties zoals pv-panelen, radiatoren, convectoren en mv-punten zijn indicatief; afmeting, locatie en de aantallen volgens nadere opgave van de installateur.
Maatvoering knieschotten volgens berekening leverancier

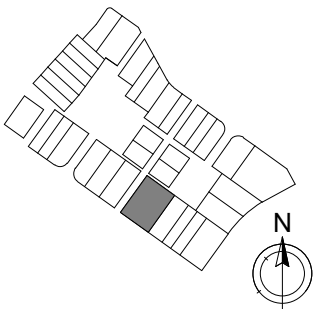

Dijk




■ project
Reeve Kampen
■ omschrijving
Verkoop - 1e verdieping

■ projectnr.
21587
■ fase
VK


■ datum
28-11-2022
■ get.
Vibes

■ schaal
1 : 50
■ bouwnummer(s)
F 12

■ bladnr.
-KT-F12-H01

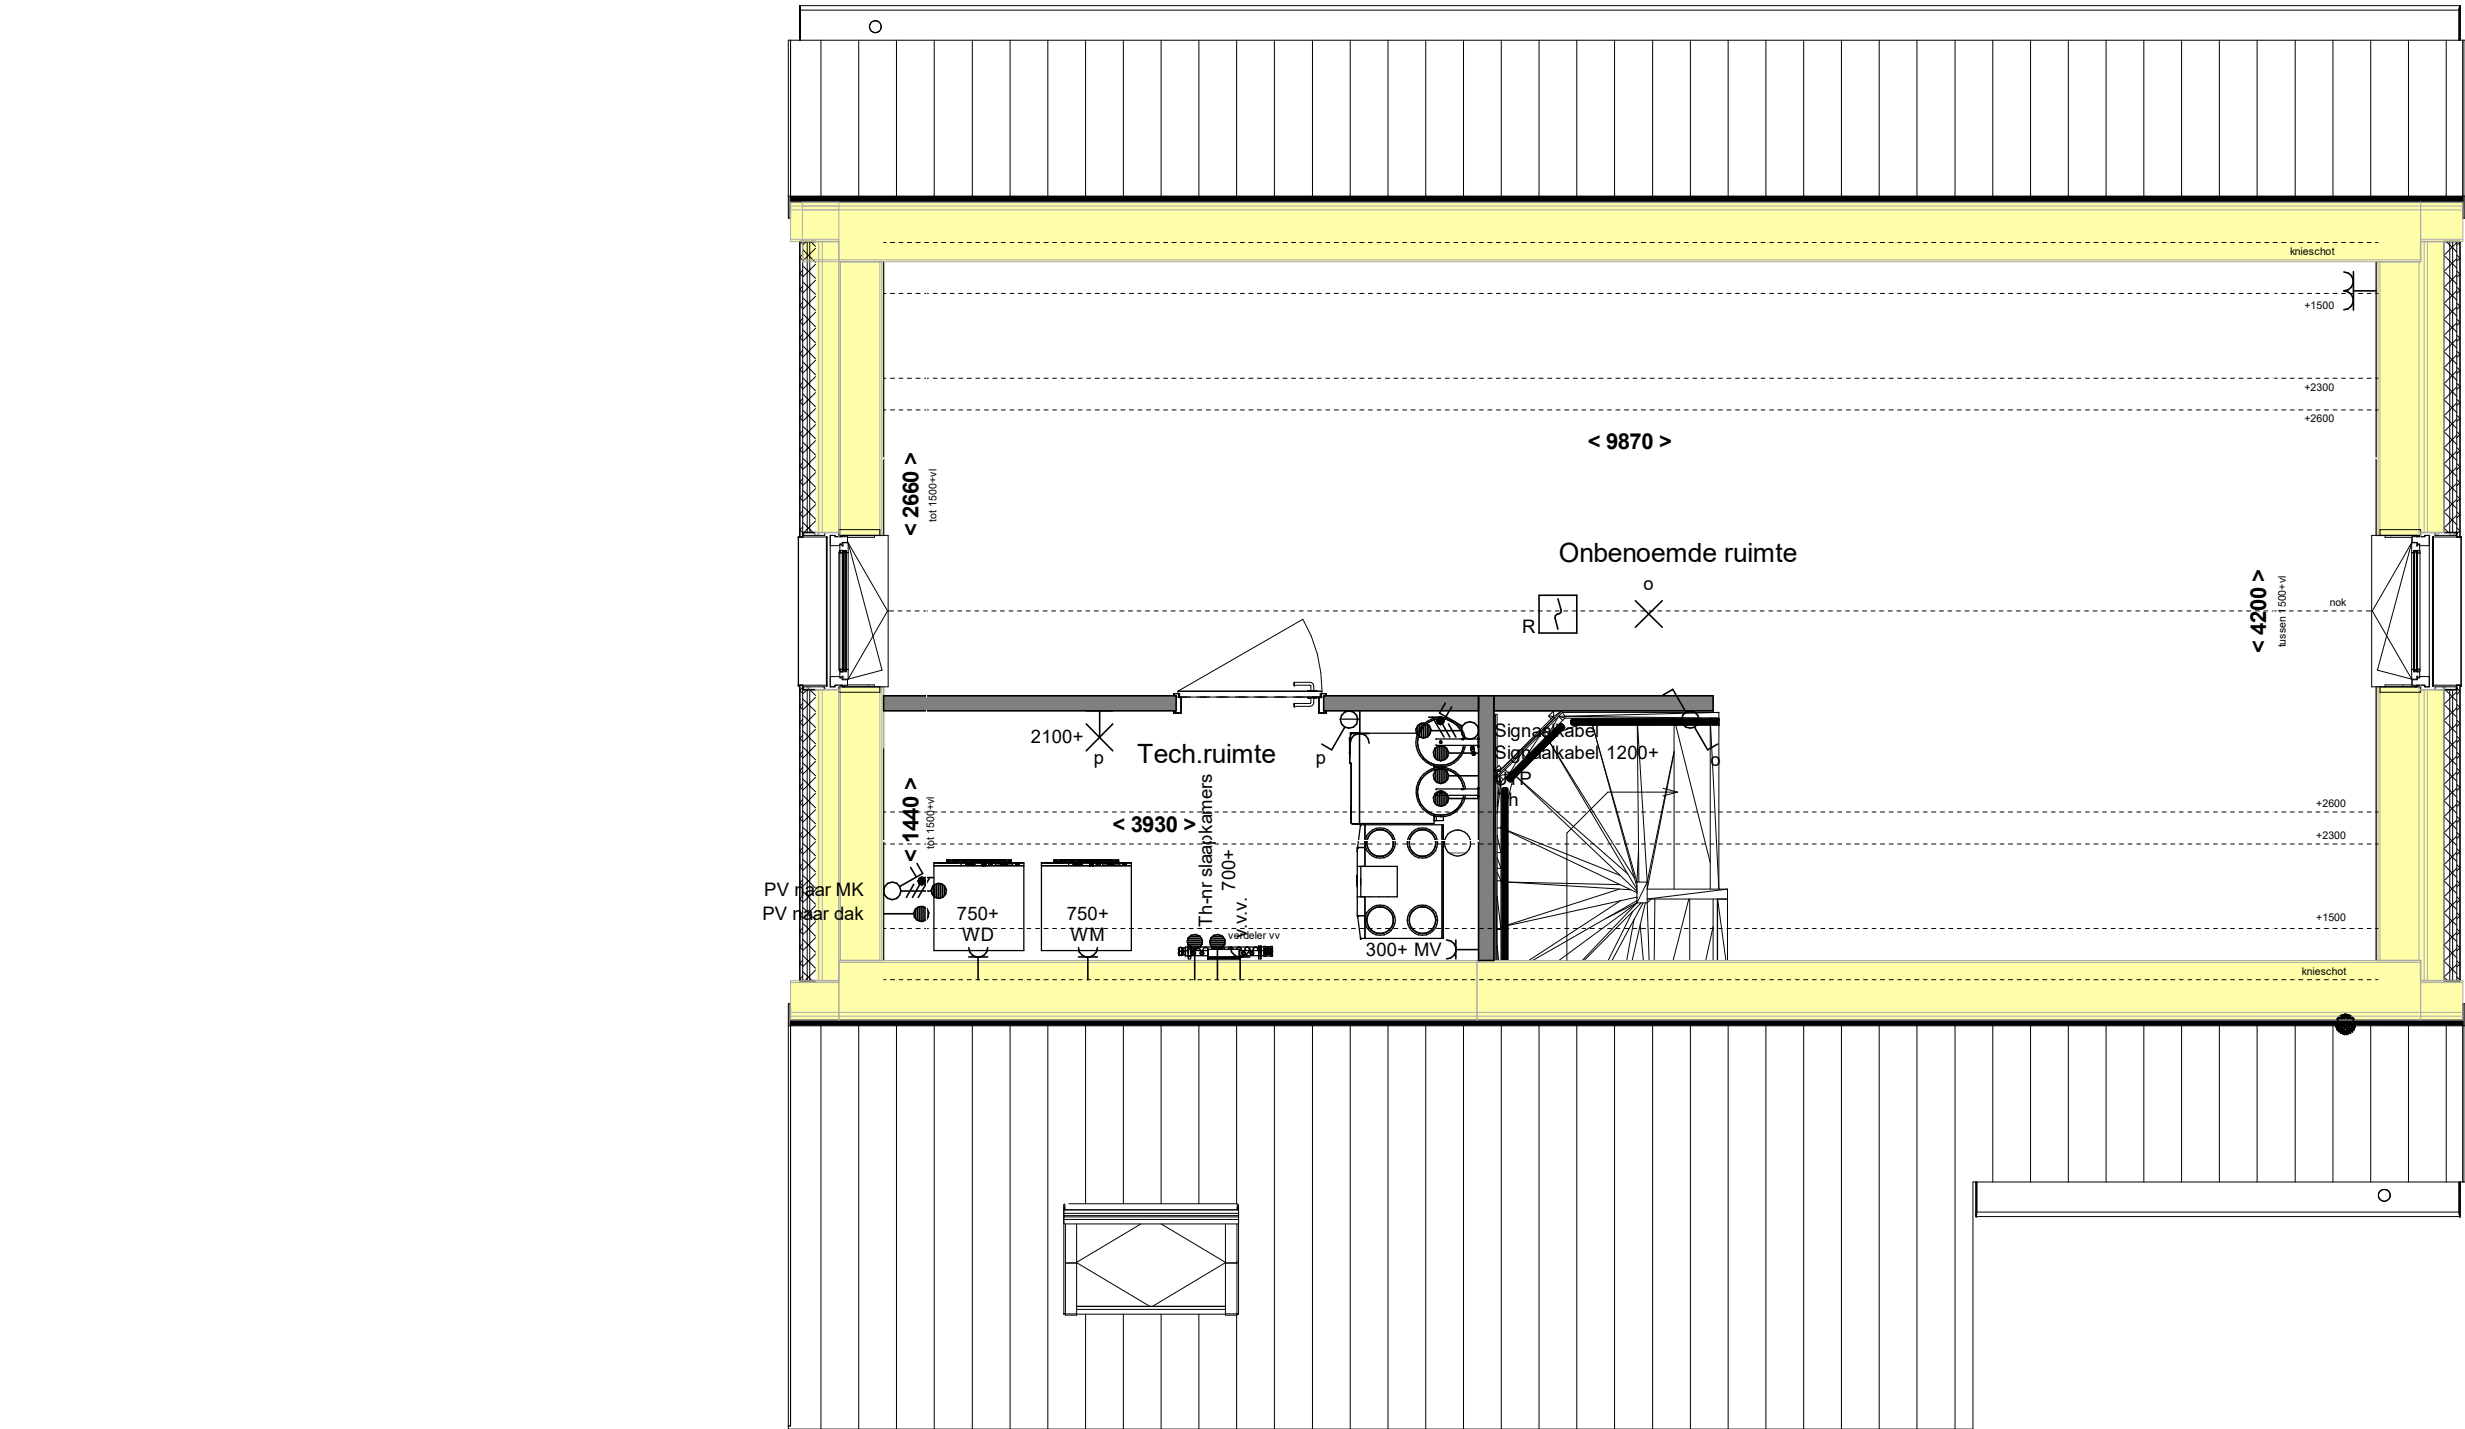

Alle maten op de tekening zijn in millimeter tenzij anders aangegeven.
Alle maten op de tekening zijn circa-maten en niet geschikt voor opdrachten aan derden.
De keukeninrichting en opstelplaats van de wasmachine en wasdroger die op de tekening is aangegeven dienen uitsluitend ter oriëntatie.
De positie van de op tekening aangegeven schakelaars, aansluitpunten en wand- en plafondlichtpunten zijn indicatief.
De op tekening aangegeven installaties zoals pv-panelen, radiatoren, convectoren en mv-punten zijn indicatief; afmeting, locatie en de aantallen volgens nadere opgave van de installateur.
Maatvoering knieschotten volgens berekening leverancier

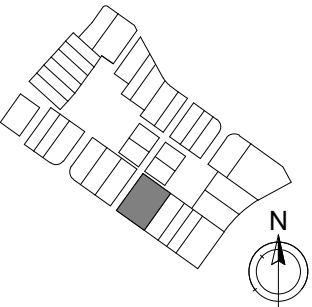

Dijk




project
Reeve Kampen
omschrijving
Verkoop - 2e verdieping

projectnr.
21587
fase
VK

datum
28-11-2022
get.
Vibes

schaal
1 : 50
bouwnummer(s)
F 12

bladnr.
-KT-F12-H02

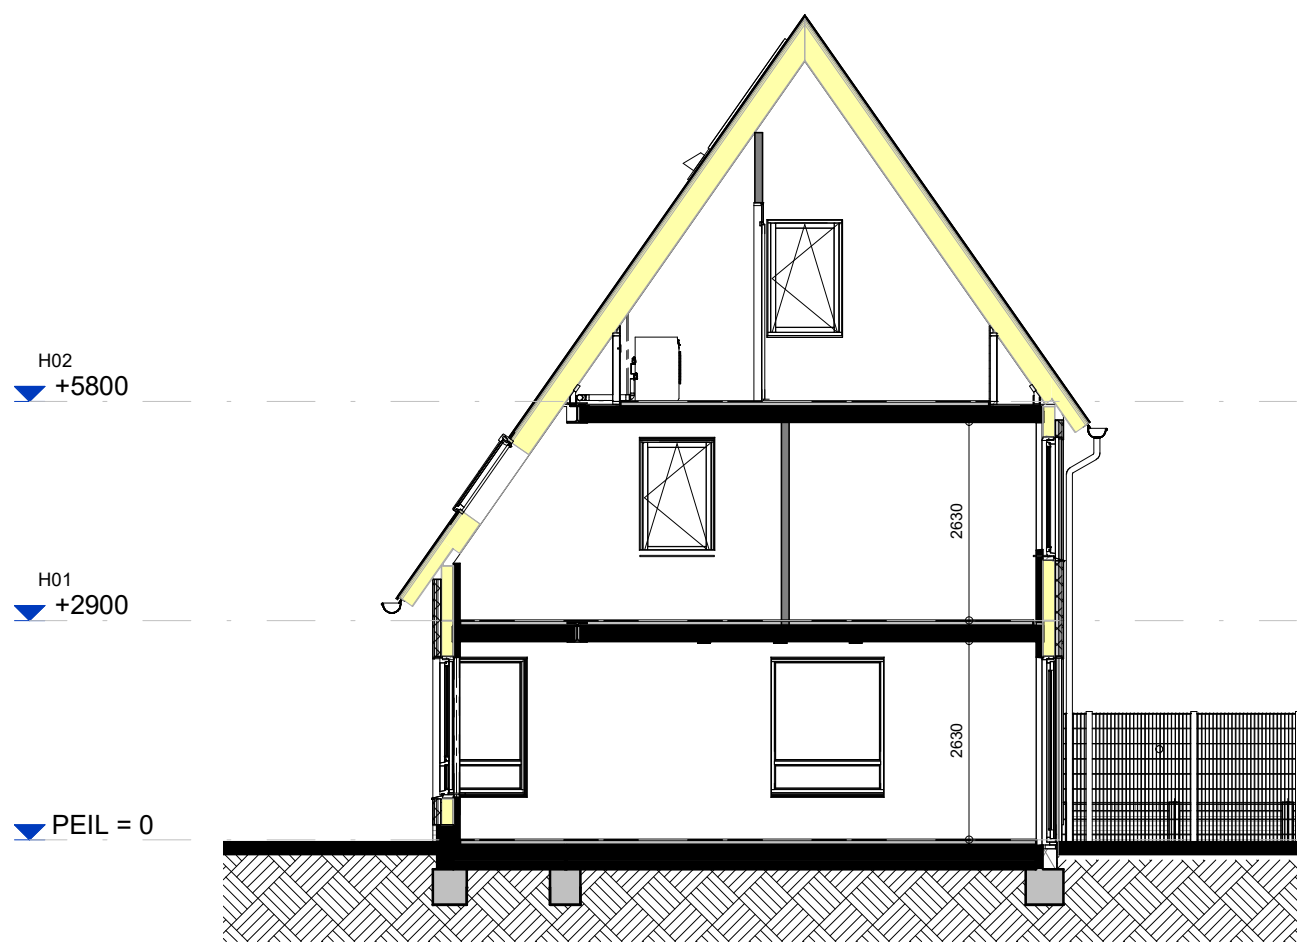

Doorsnede V01


12



Doorsnede V02

12

Alle maten op de tekening zijn in millimeter tenzij anders aangegeven.
Alle maten op de tekening zijn circa-maten en niet geschikt voor opdrachten aan derden.
De keukeninrichting en opstelplaats van de wasmachine en wasdroger die op de tekening is aangegeven dienen uitsluitend ter oriëntatie.
De positie van de op tekening aangegeven schakelaars, aansluitpunten en wand- en plafondlichtpunten zijn indicatief.
De op tekening aangegeven installaties zoals pv-panelen, radiatoren, convectoren en mv-punten zijn indicatief; afmeting, locatie en de aantallen volgens nadere opgave van de installateur.
Maatvoering knieschotten volgens berekening leverancier

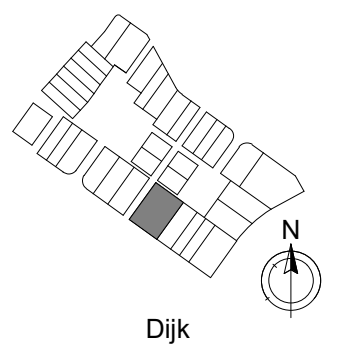

Dijk