




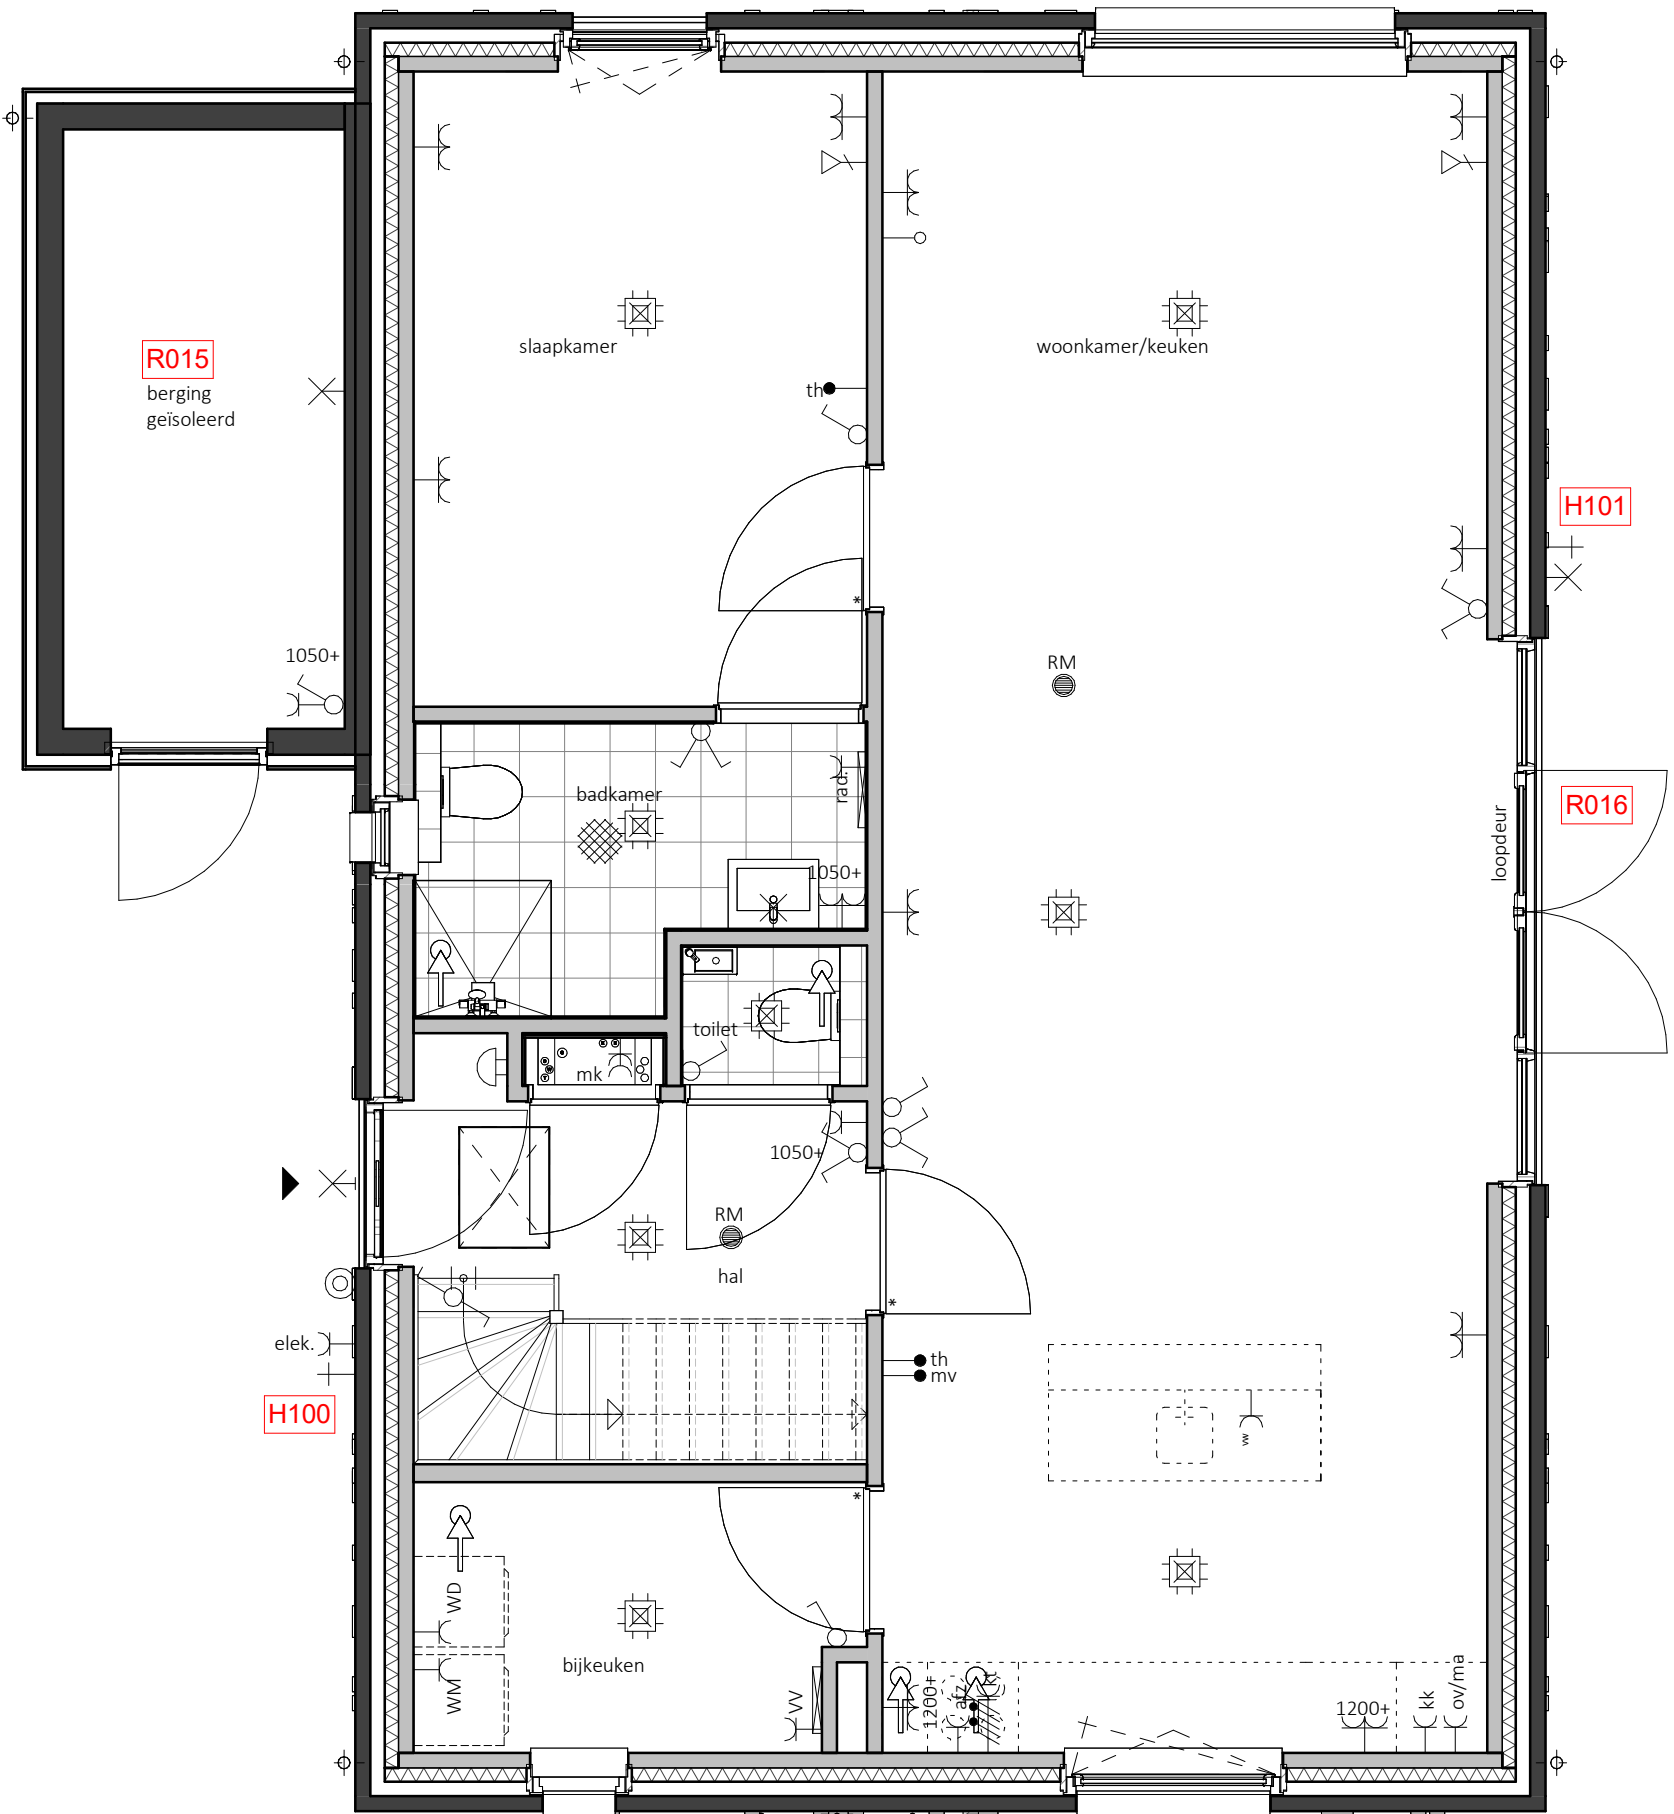

Begane grond - Peil=0

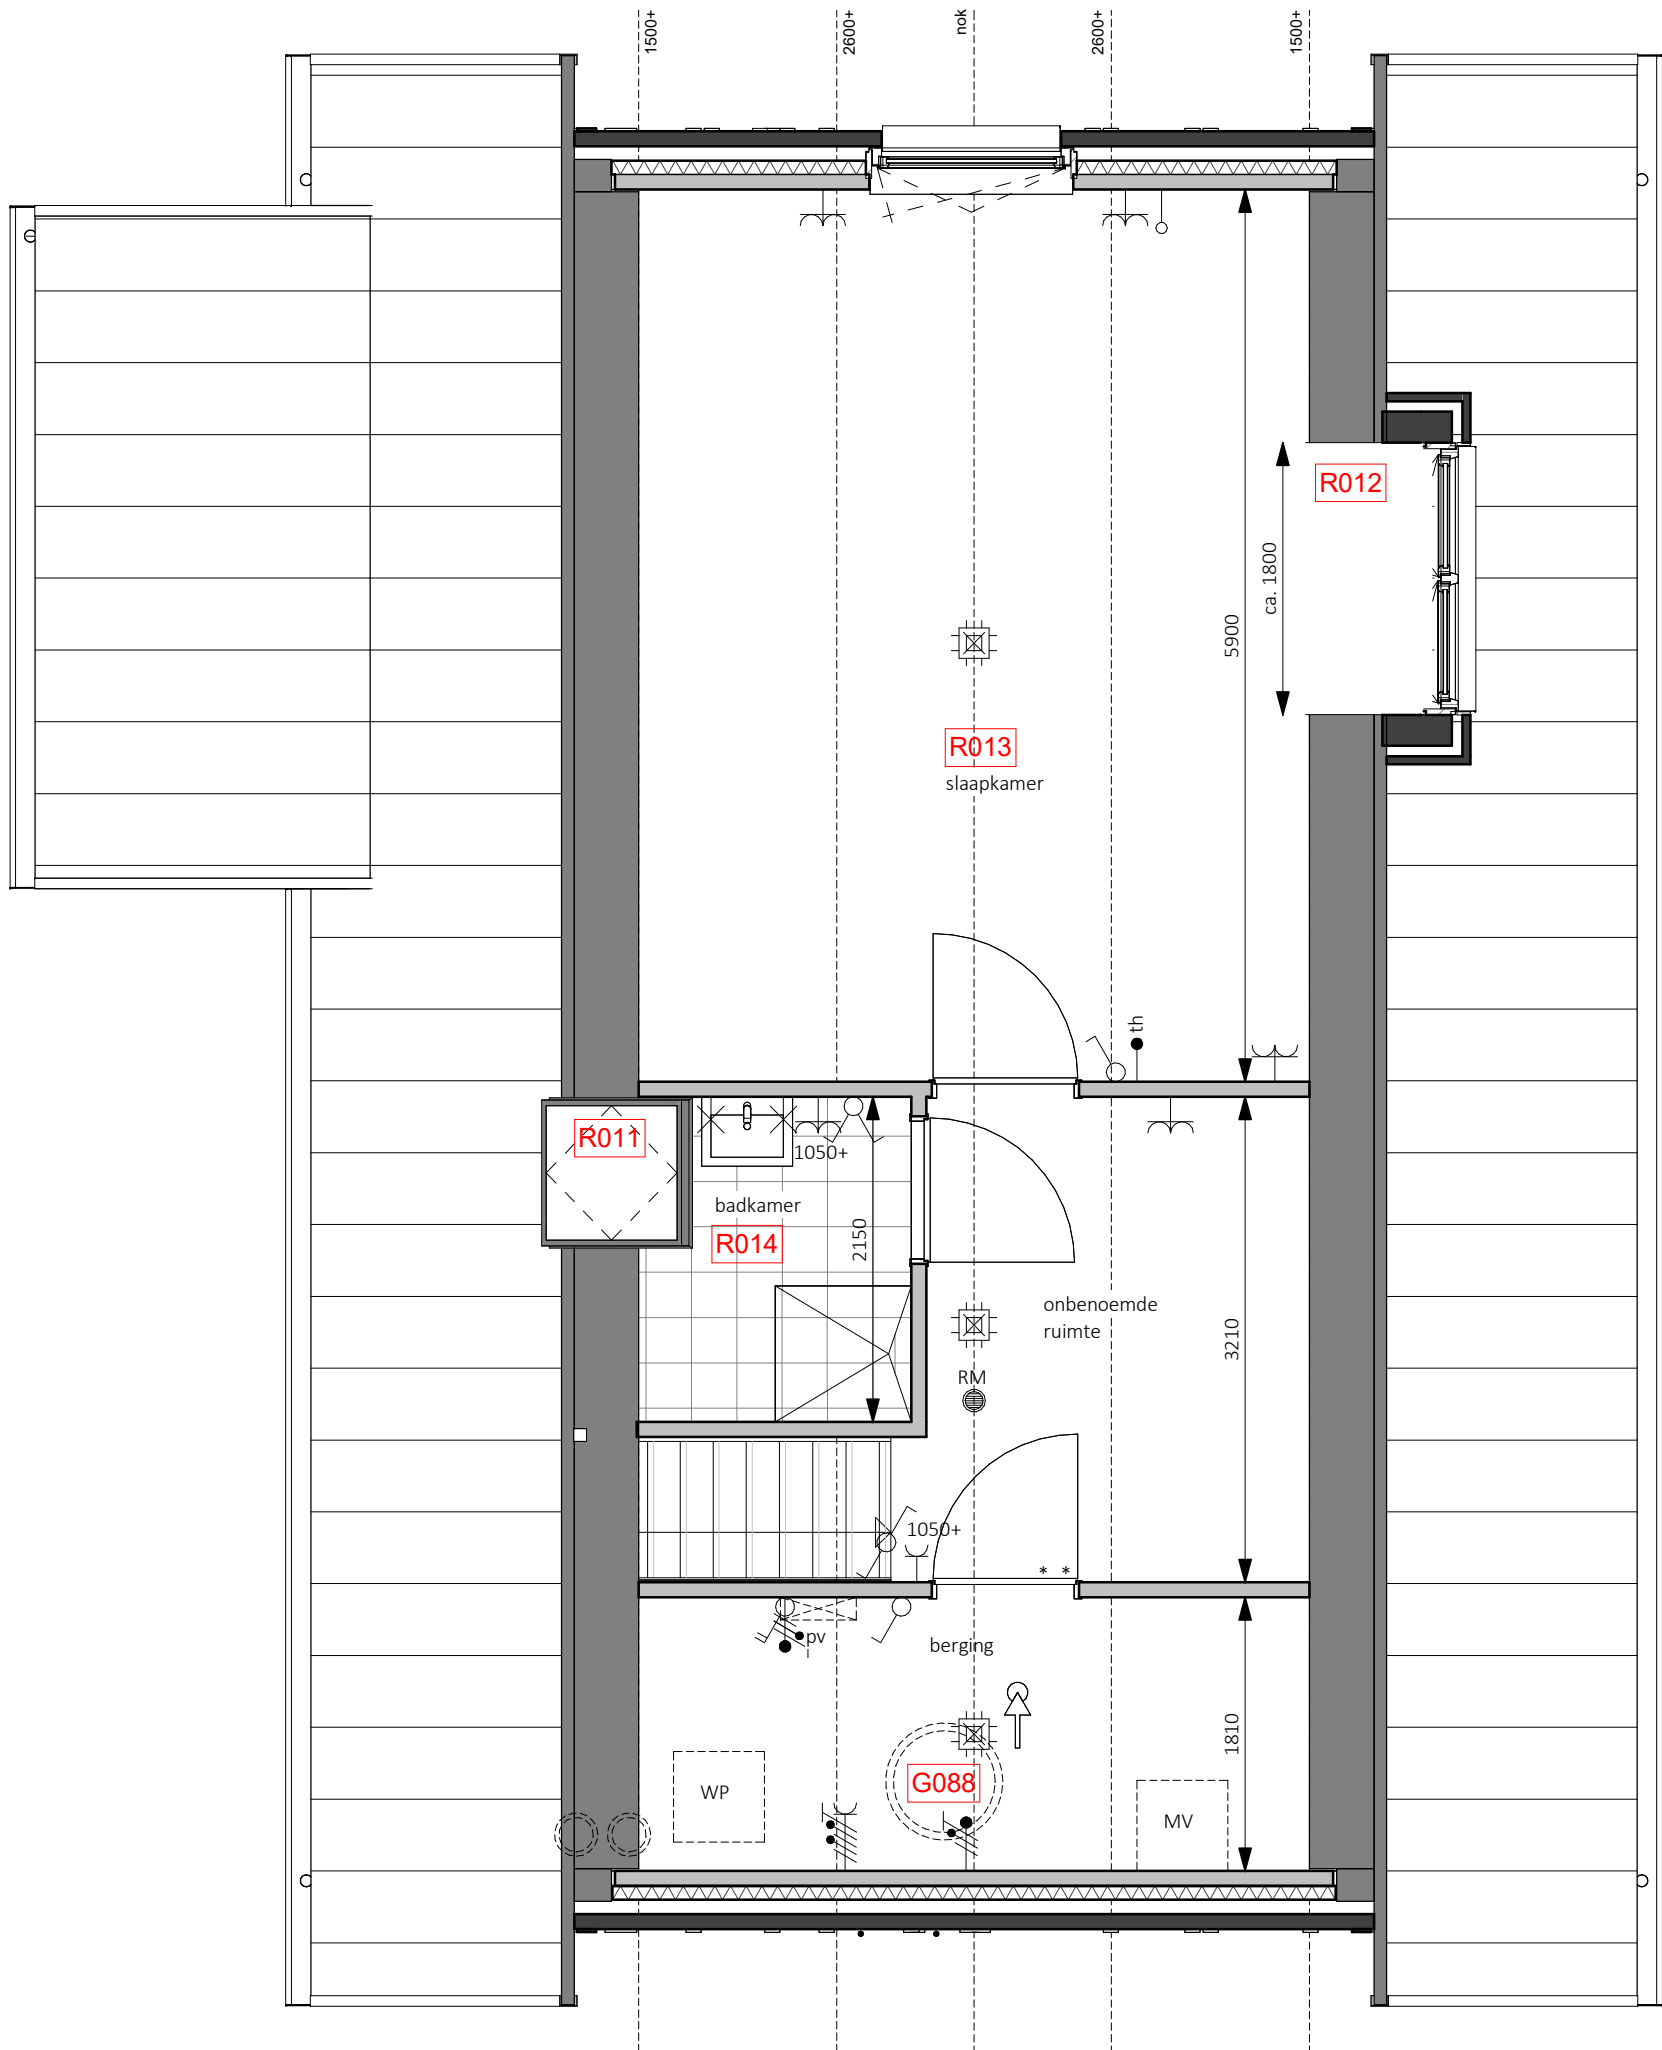

Eerste verdieping - 2900+P

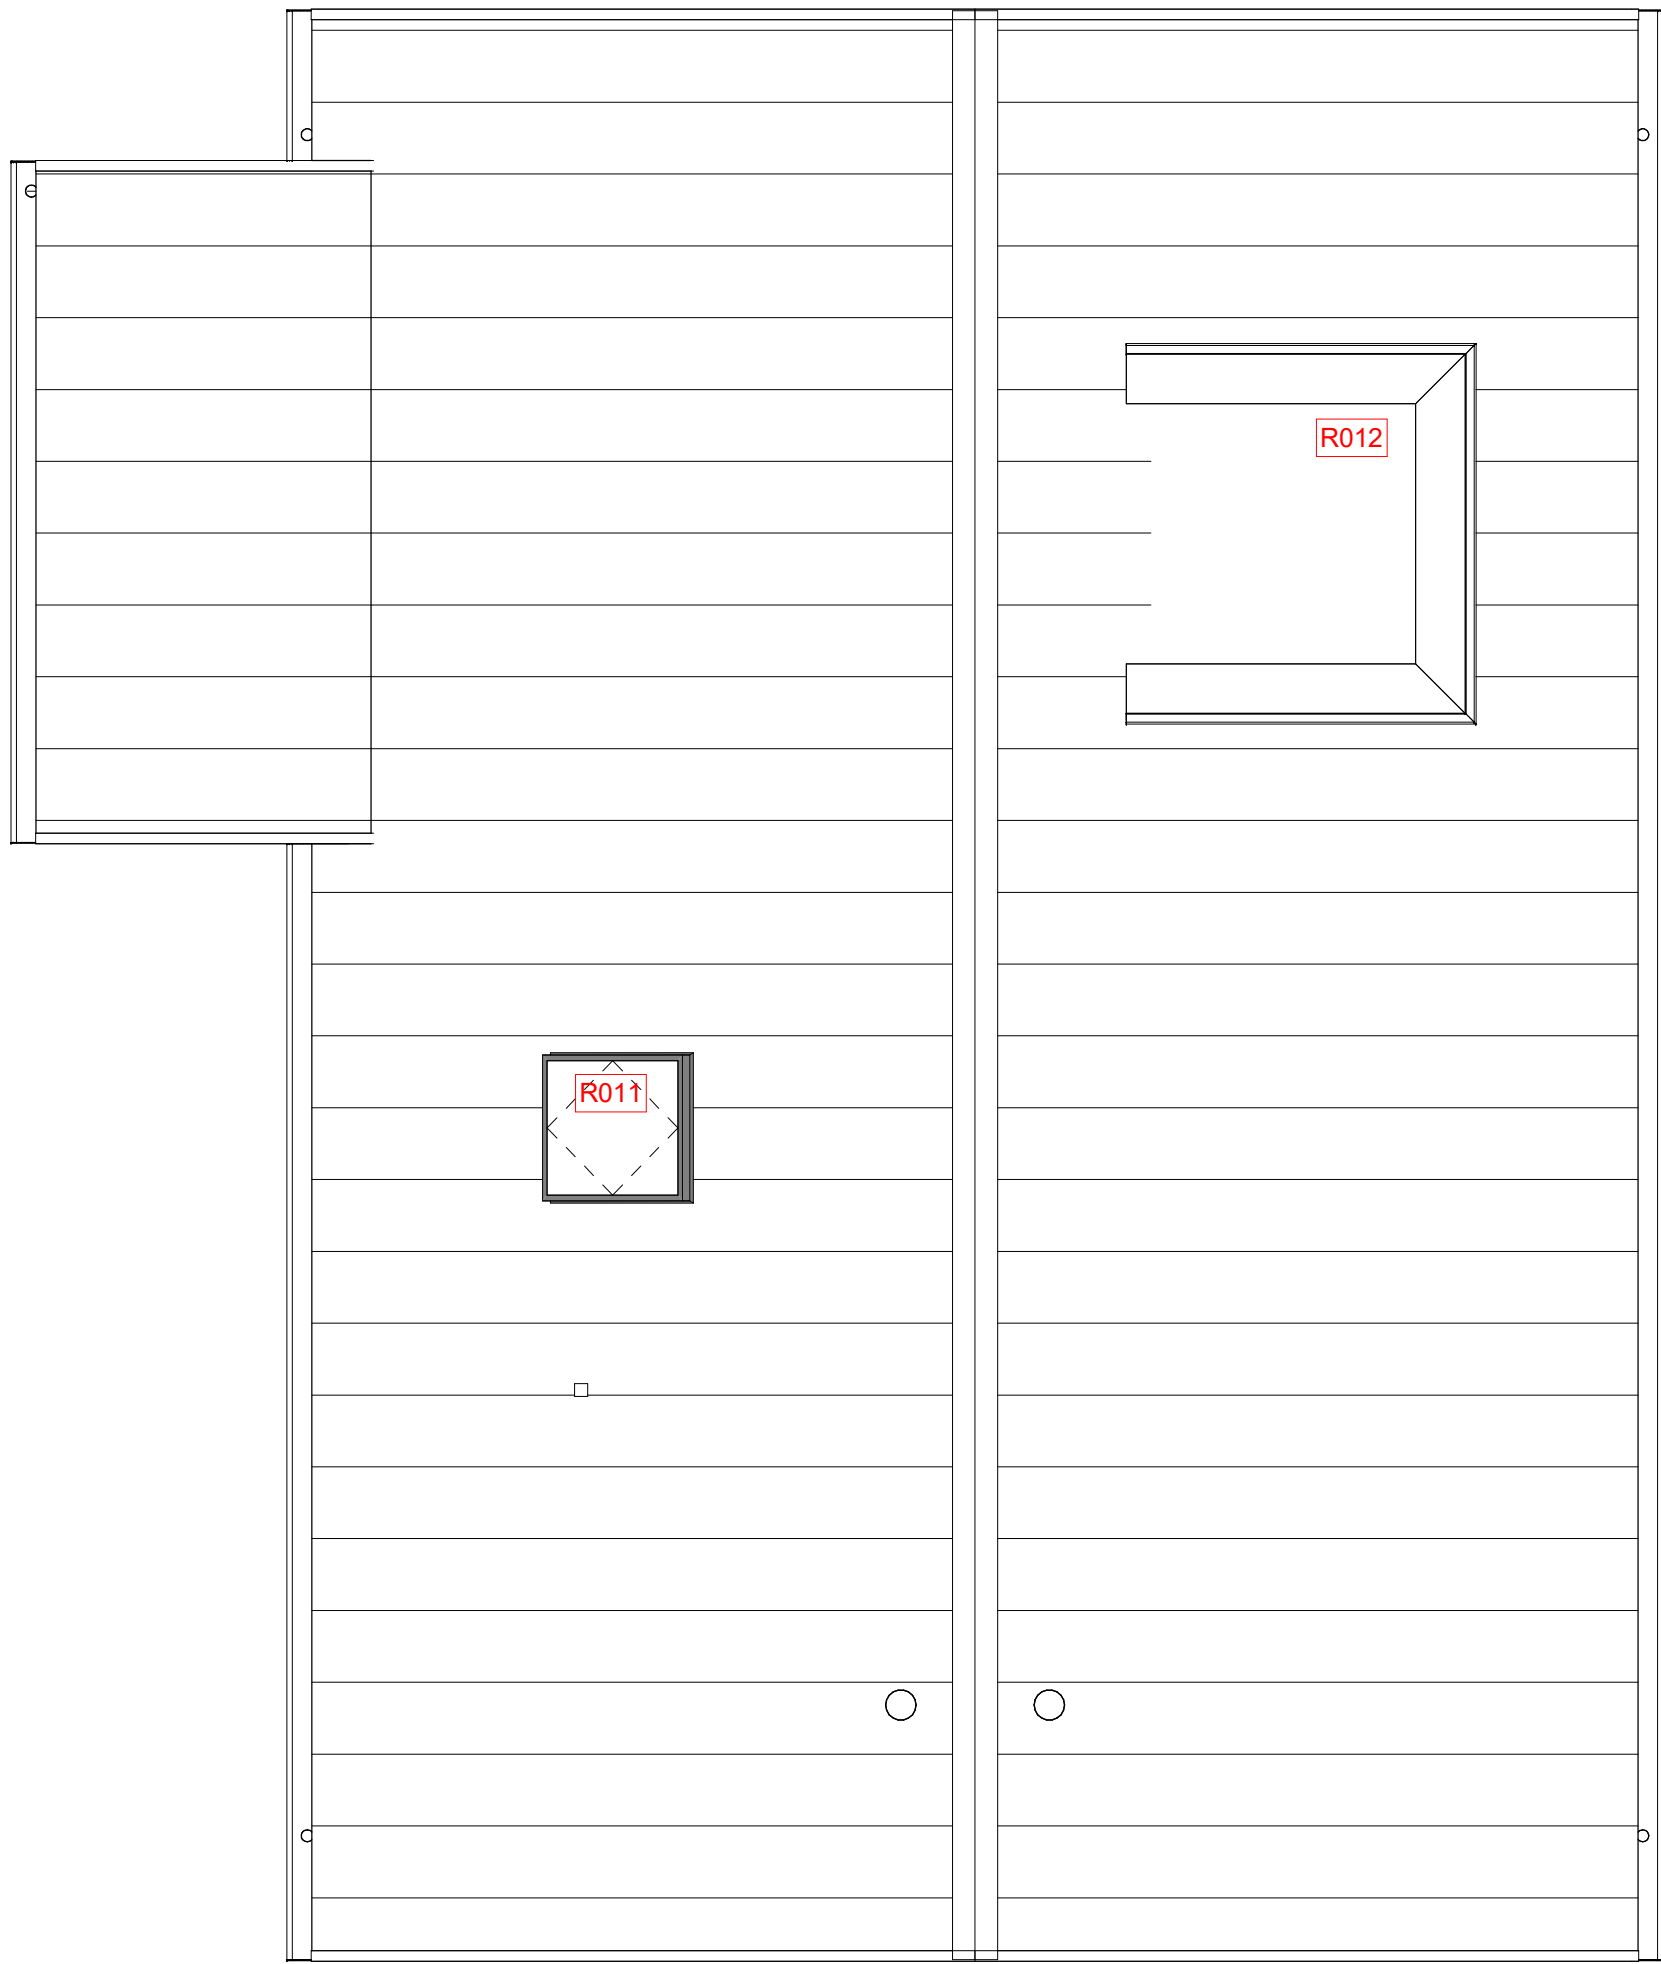

Dakaanzicht



Linkergevel



Rechtergevel

Zie voor zonnepanelen de verkooptekeningen.
Indeling plattegronden bouwnummer 11 als getekend, bouwnummer 13 en 26 als gespiegeld.

Legenda	
	aardmat
	wand lichtpunt
	wand lichtpunt + armatuur
	plafondlichtpunt
	enkelpolige schakelaar
	serie schakelaar
	wisselschakelaar
	kruis schakelaar
	enkele wandcontactdoos
	dubbele wandcontactdoos horizontaal
	dubbele wandcontactdoos verticaal
	loze leiding
	bedraade leiding
	thermostaat
	centraal aardpunt
	aansluitpunt 230V t.b.v. WTW
	Perilex wcd t.b.v. kooktoestel
	aansluitpunt 230V t.b.v. PV-installatie
	aansluitpunt data
	afzuiging ventilatie, def. positie n.t.b.
	beldrukker
	bel ontvanger
	meterkast, voorzien van elektra- en watermeter
	vloerluis
	buitenkraan
	rookmelder
	opstelplaats warmtepomp
	expansievaten t.b.v. warmtepomp
	boilervat t.b.v. warmtepomp
	opstelplaats mechanische ventilatie
	omvormer pv-panelen
	vloerverwarmingsverdelers
	elektrische radiator
	opstelplaats wasmachine
	opstelplaats droger
	zonnepaneel



Legenda	project	Cluster 1 Reeve Klimaatdijk te Kampen	projectnr.	K231118 VK-102
R012 Dakkapel zijgevel ca. 180cm breed	opdrachtgever	BPD Ontwikkeling BV De Brand 30 3823 LK Amersfoort	onderwerp	Bouwnummer 11 Optietekening Levensloopwoning
R013 Aanpassing zolderindeling	architect	Ir. W.P.G. ter Horst	schaal	1:50
R014 Extra badkamer en dakraam	tekenaar	D. Stunnenberg / T. Kelder	formaat	A1
R015 Geïsoleerde berging	fase	Verkooptekeningen	datum	09-01-2024
R016 Dubbele openslaande deuren	status	Definitief	laatste wijz.	
H100 Vorstvrije buitenkraan voorzijde				
H101 Vorstvrije buitenkraan achterzijde				
G088 Boiler t.b.v. warmtepomp				