




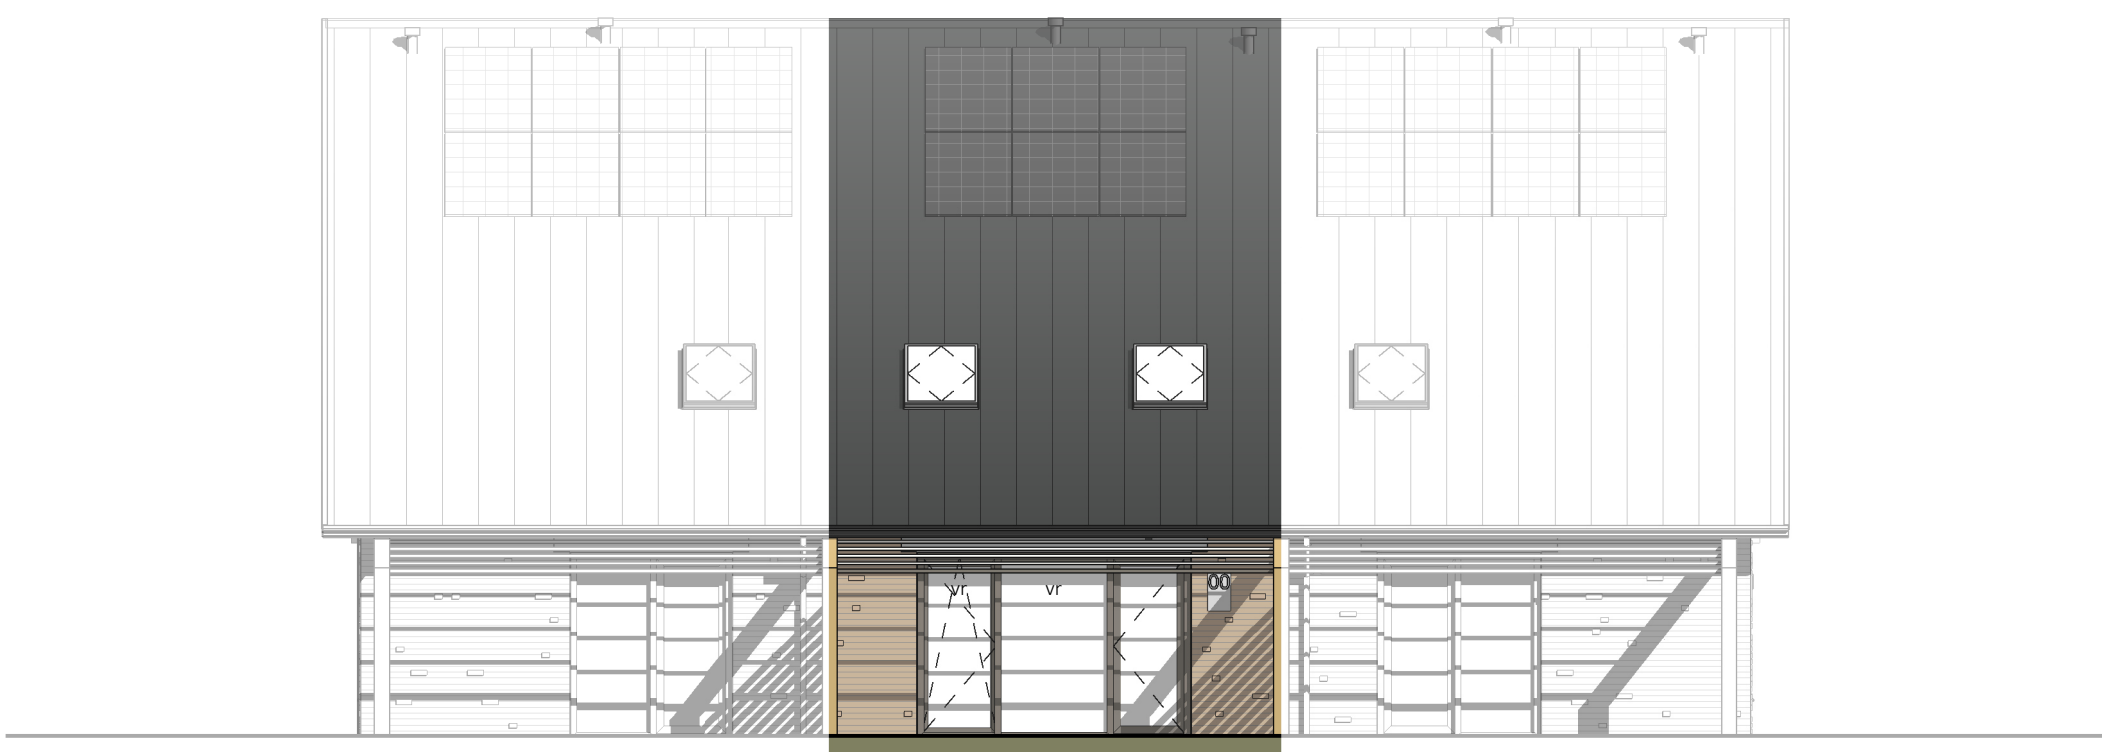


Achtergevel  
1 : 100

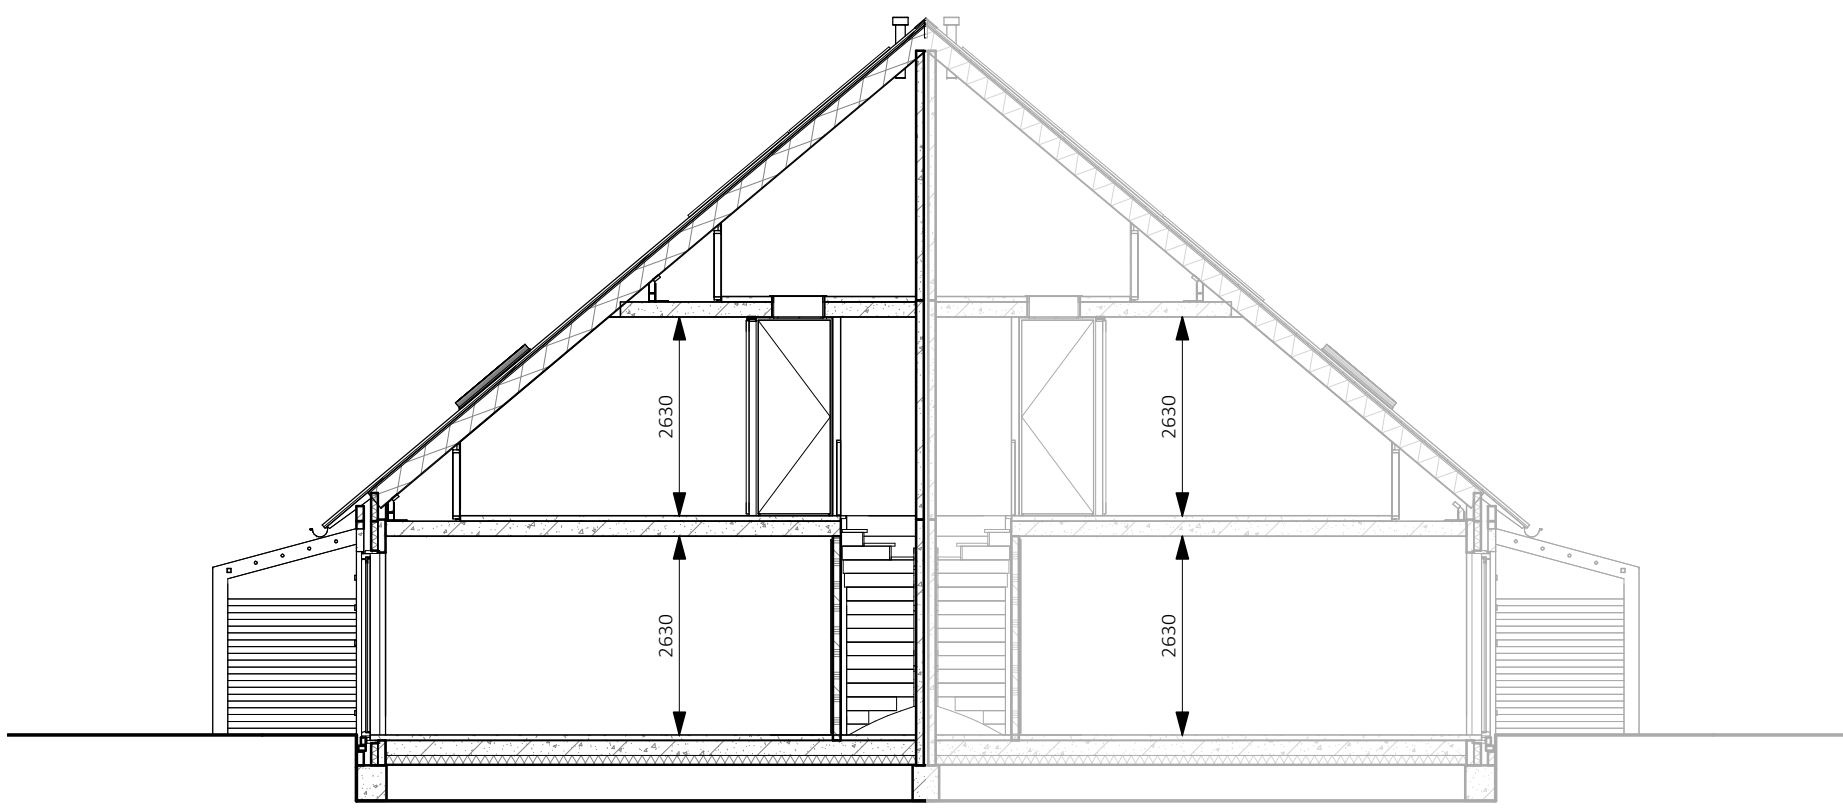



Doorsnede  
1 : 100

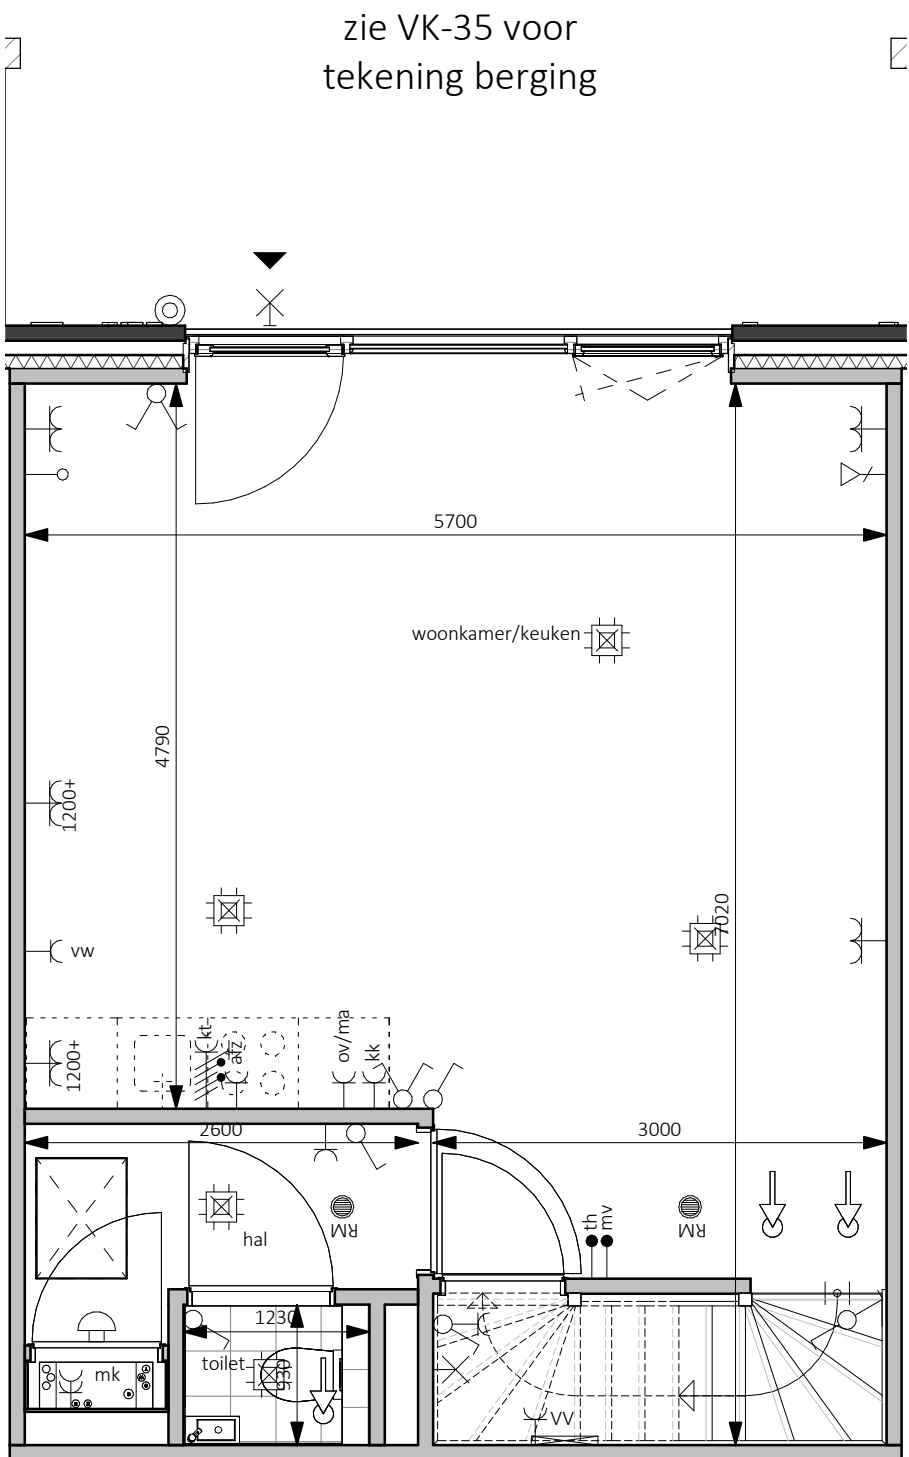


Begane grond - Peil=0  
1 : 50

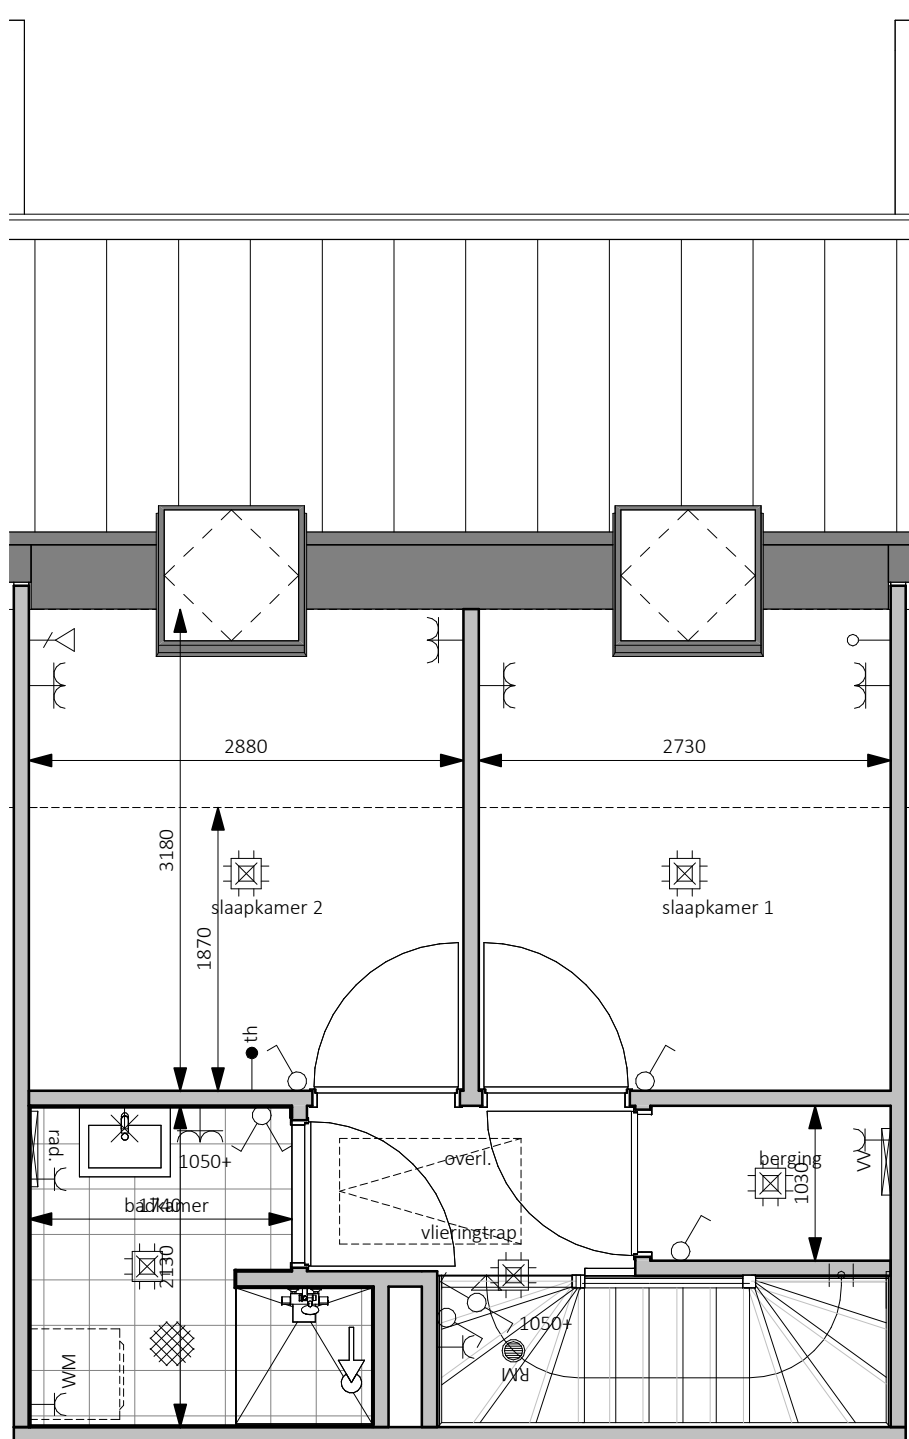

Eerste verdieping - 2900+P  
1 : 50

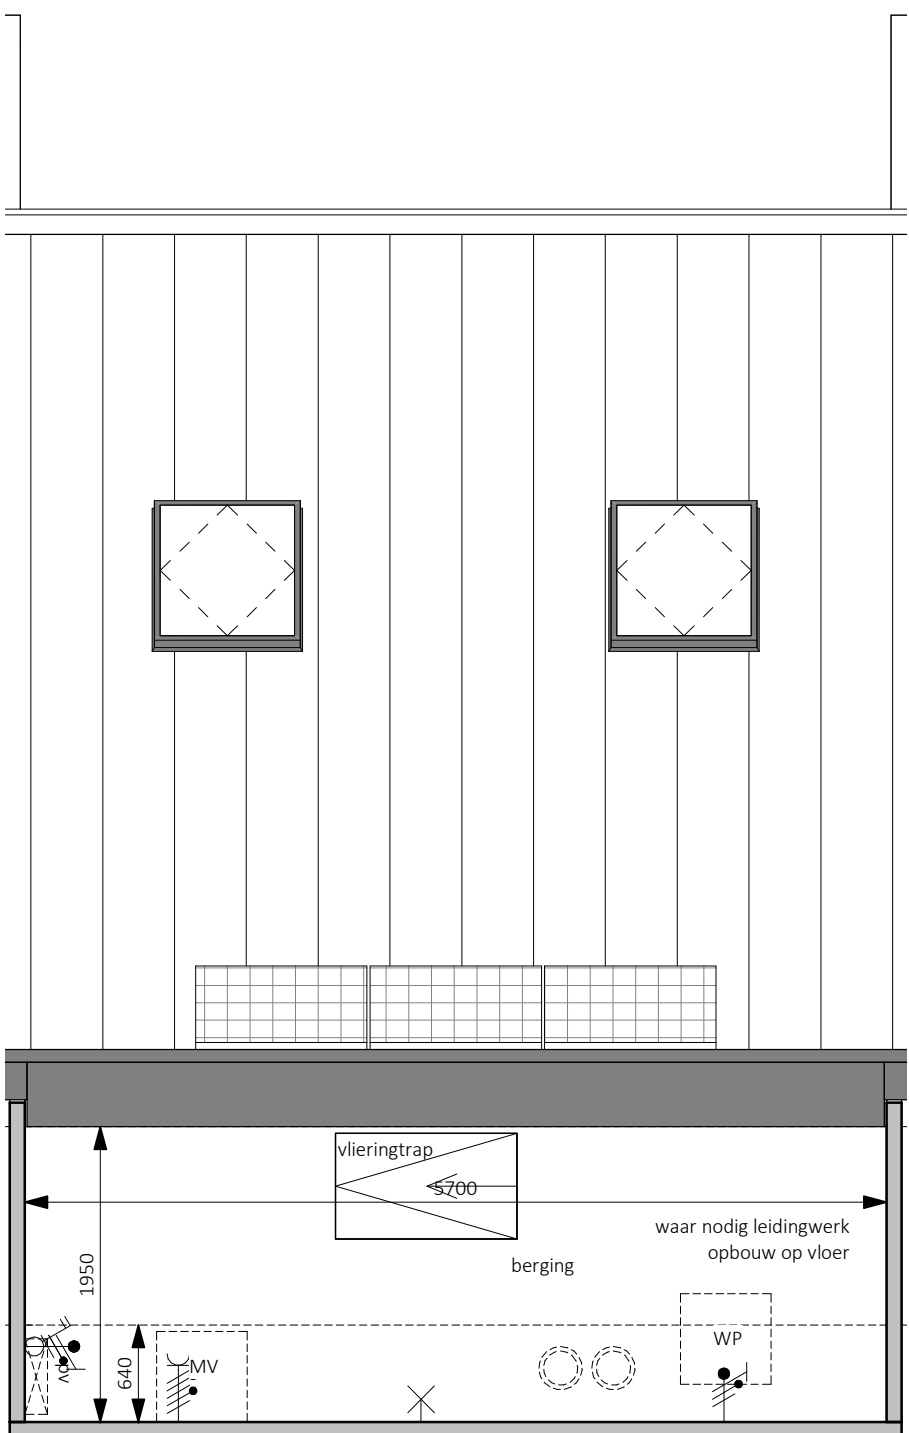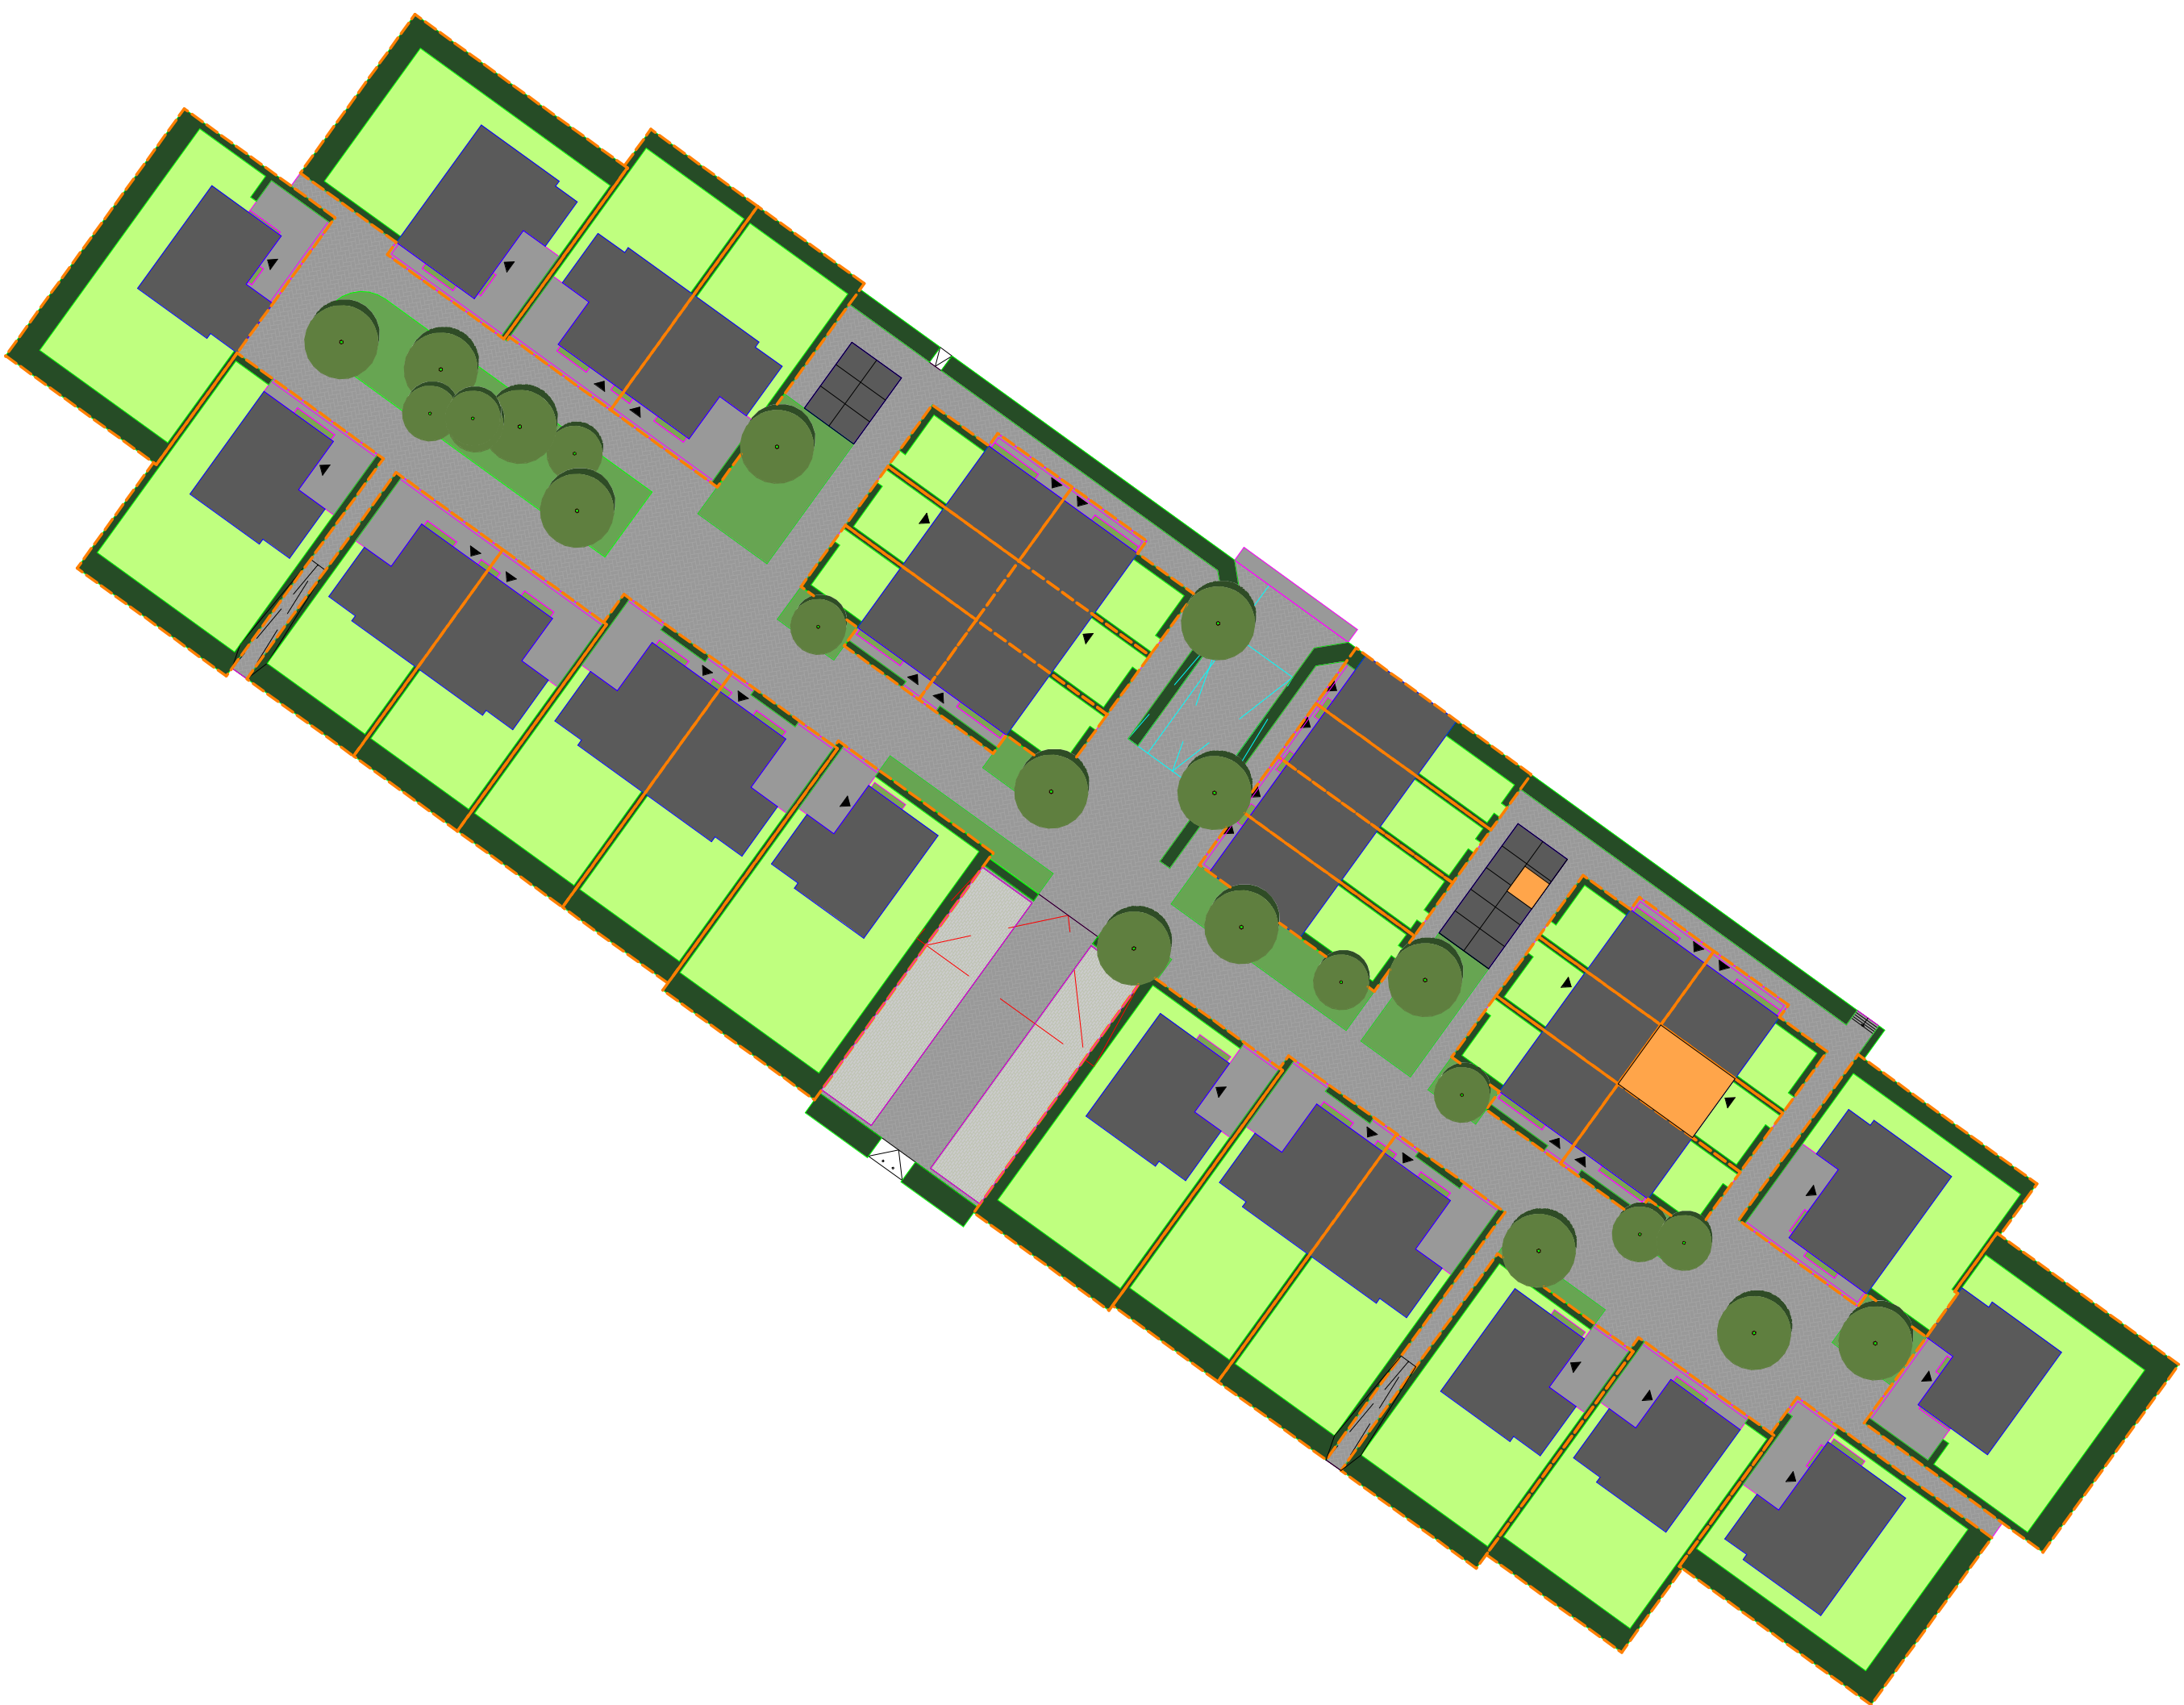

Tweede verdieping - 5800+P  
1 : 50

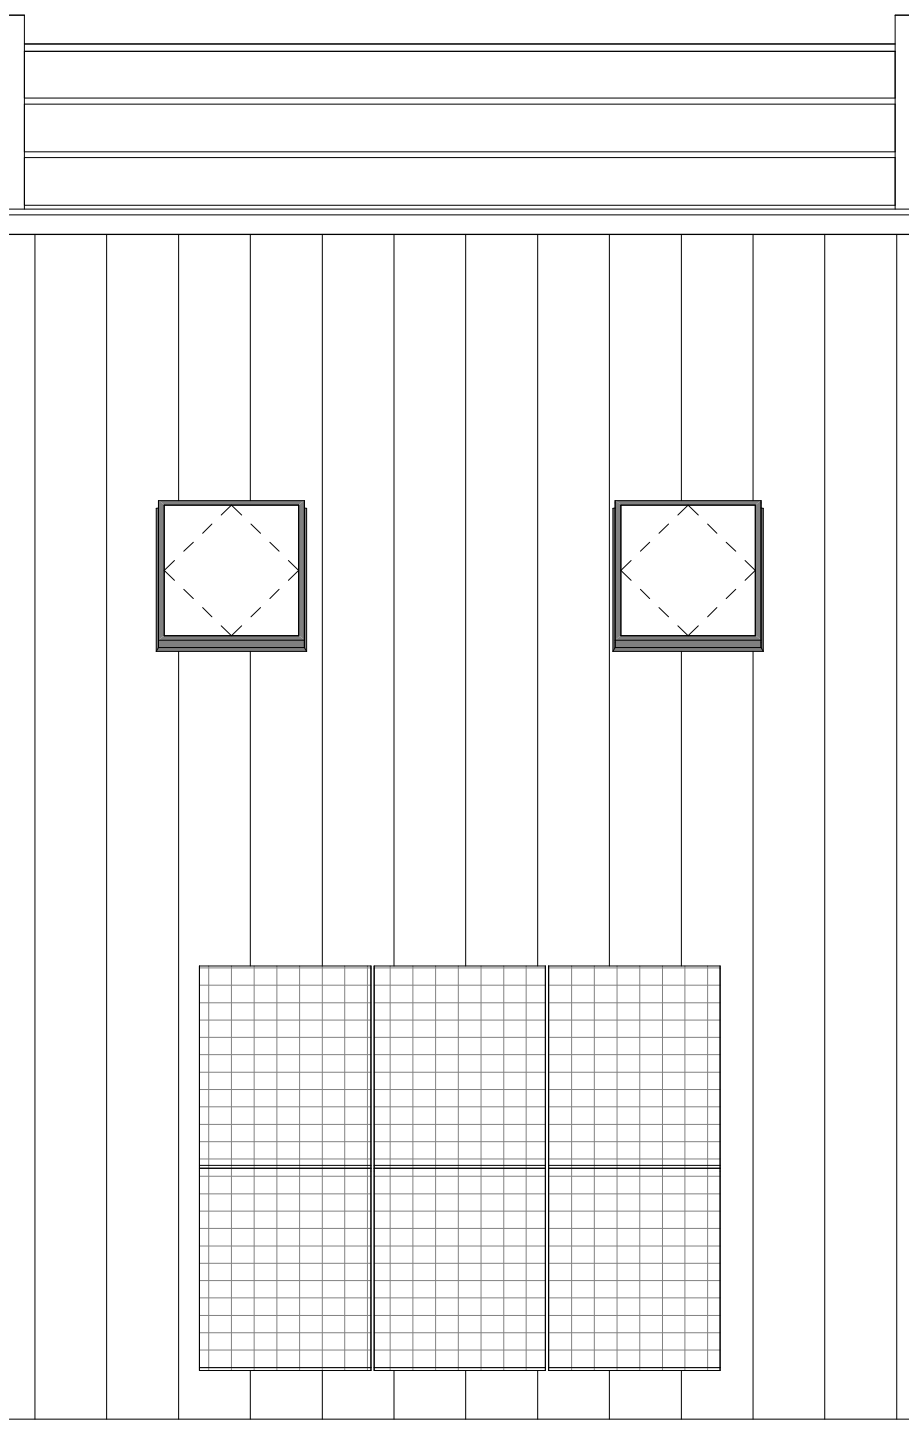

Dakaanzicht  
1 : 50

Naam: Handtekening voor akkoord:  
Datum:

Er kunnen geen rechten worden ontleend aan de volgende op deze tekening aanwezige zaken:

- Artist impressies en 3D weergaves
- Situatieplanning en inrichting in openbaar gebied
- Gevelaanzichten van eventuele andere op deze tekening aangegeven bebouwing
- Weergaves van aangeplande bebouwing zoals bouwmuren, etc. zijn van veranderingen onderhevig
- PV panelen, definitief aantal PV panelen is afhankelijk van de definitieve BENG berekening. Indicatieve sturing van de PV panelen is weergegeven op deze tekening
- Dakdoorvoeren, definitieve penste doorvoeren is afhankelijk van de definitieve installatie. Indicatieve sturing van de doorvoeren is weergegeven op deze tekening
- De op de tekening aangegeven matvoeringen zijn in millimeters, excl. wand! afwerkingen en kunnen in de praktijk 1 à 2% afwijken
- De plattegronden zijn qua maatvoering niet geschikt voor opdrachten door koper aan derden

In de teken van de grondgebonden woningen zal een haag worden aangeplant op eigen grond (dewel particulier).  
Uitgezonderd: voorspel en eventuele auto rielt naar de openbare weg.  
Er zal een instandhoudingsverplichting worden opgenomen in de akte van levering ten behoeve van de hagen, hekwerken en andere erfafscheidingen welke bij oplevering zijn aangebracht.

| Legenda |                                                |
|---------|------------------------------------------------|
|         | aardmut                                        |
|         | wand lichtpunt                                 |
|         | wand lichtpunt + armatuur                      |
|         | plafondlichtpunt                               |
|         | enkeelpolige schakelaar                        |
|         | serie schakelaar                               |
|         | wisselschakelaar                               |
|         | kruis schakelaar                               |
|         | enkele wandcontactdoos                         |
|         | dubbele wandcontactdoos horizontaal            |
|         | dubbele wandcontactdoos verticaal              |
|         | kooz leding                                    |
|         | thermostaat                                    |
|         | centraal aardpunt                              |
|         | aansluitpunt 230V t.b.v. WTW                   |
|         | Perlees wot t.b.v. kooktoestel                 |
|         | aansluitpunt 230V t.b.v. PV installatie        |
|         | aansluitpunt data                              |
|         | afzuigkap ventilatie, def. positie n.l.b.      |
|         | beeld-ukker                                    |
|         | bel ontvanger                                  |
|         | meterkast, voorzien van elektro- en watermeter |
|         | vloerluis                                      |
|         | buitenkraan                                    |
|         | rookmelder                                     |
|         | opstelplaats warmtepomp                        |
|         | expansievaten t.b.v. warmtepomp                |
|         | boilerkast t.b.v. warmtepomp                   |
|         | opstelplaats mechanische ventilatie            |
|         | omvormer pv panelen                            |
|         | vloerverwarmingverdelers                       |
|         | elektrische radiator                           |
|         | opstelplaats wasmachine                        |
|         | opstelplaats droger                            |
|         | zonnespiegel                                   |