




Project: Reeve | Het Dorp Fase 2 te Kampen.
Type: Geschakelde woning
Referentie: 53421kims
Meerwerk: Aannemer

Bouwnummer: 8
Datum: 24-11-2022

Deze tekening is een schets van de werkelijkheid en is bedoeld om een redelijk overzicht te geven. Aan deze tekening kunnen geen rechten worden ontleend.

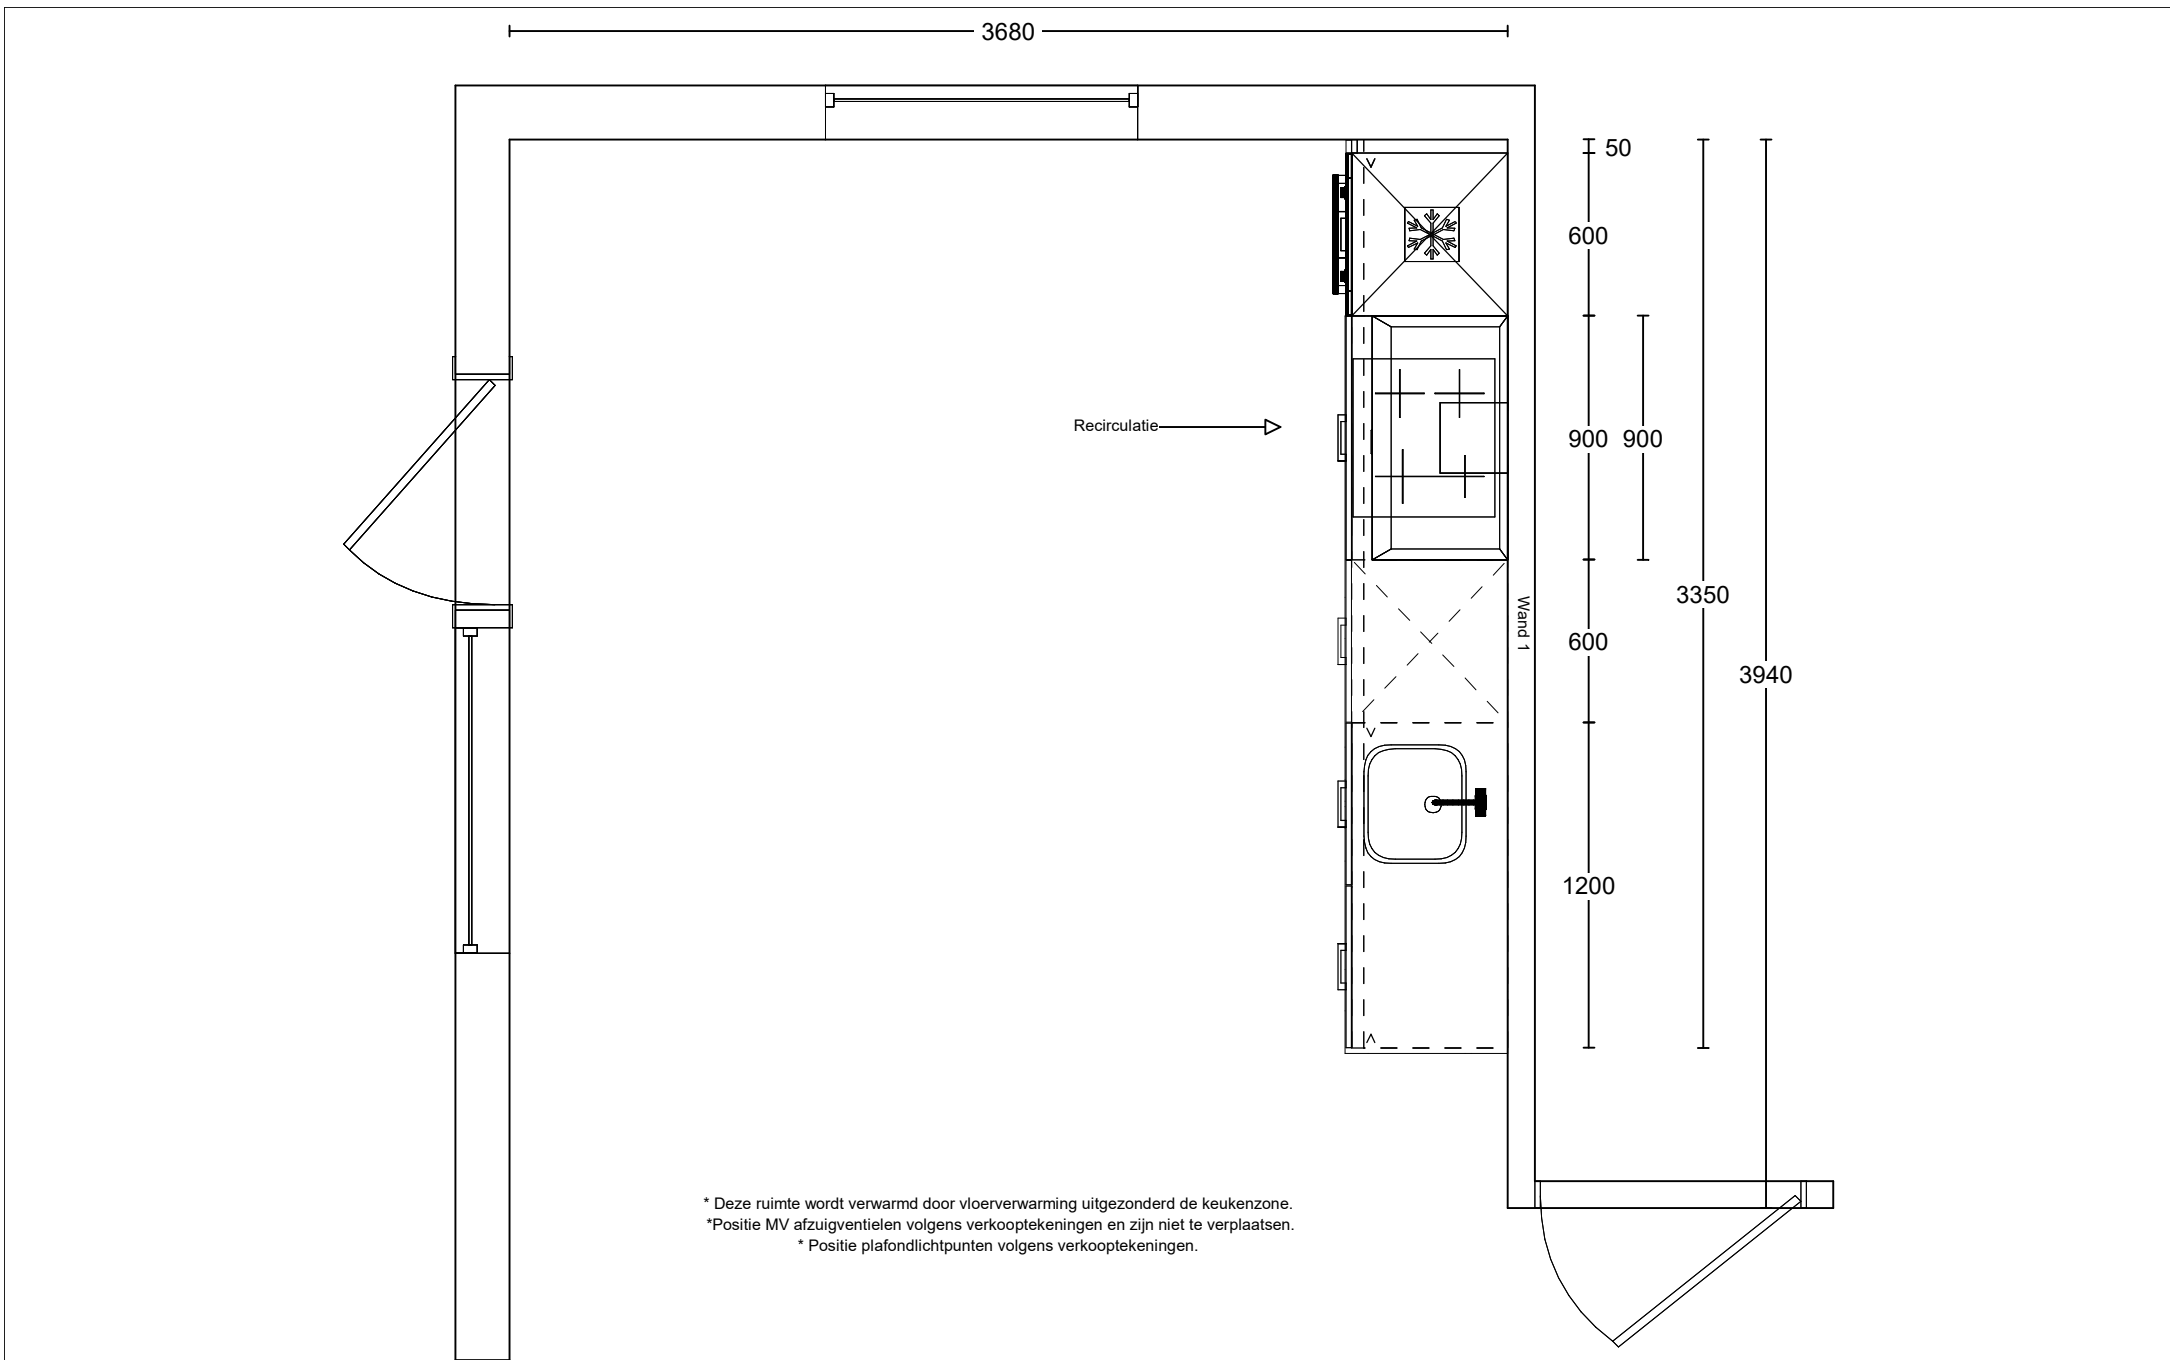

* Deze ruimte wordt verwarmd door vloerverwarming uitgezonderd de keukenzone.
 *Positie MV afzuigventielen volgens verkooptekeningen en zijn niet te verplaatsen.
 * Positie plafondlichtpunten volgens verkooptekeningen.

Project: Reeve | Het Dorp Fase 2 te Kampen.
 Type: Geschakelde woning
 Referentie: 53421kims
 Meerwerk: Aannemer


Bouwnummer: 8
 Gespiegeld: n.v.t.

Deze tekening is een schets van de werkelijkheid en is bedoeld om een redelijk overzicht te geven. Aan deze tekening kunnen geen rechten worden ontleend.



900

Vooraanzicht wand 1

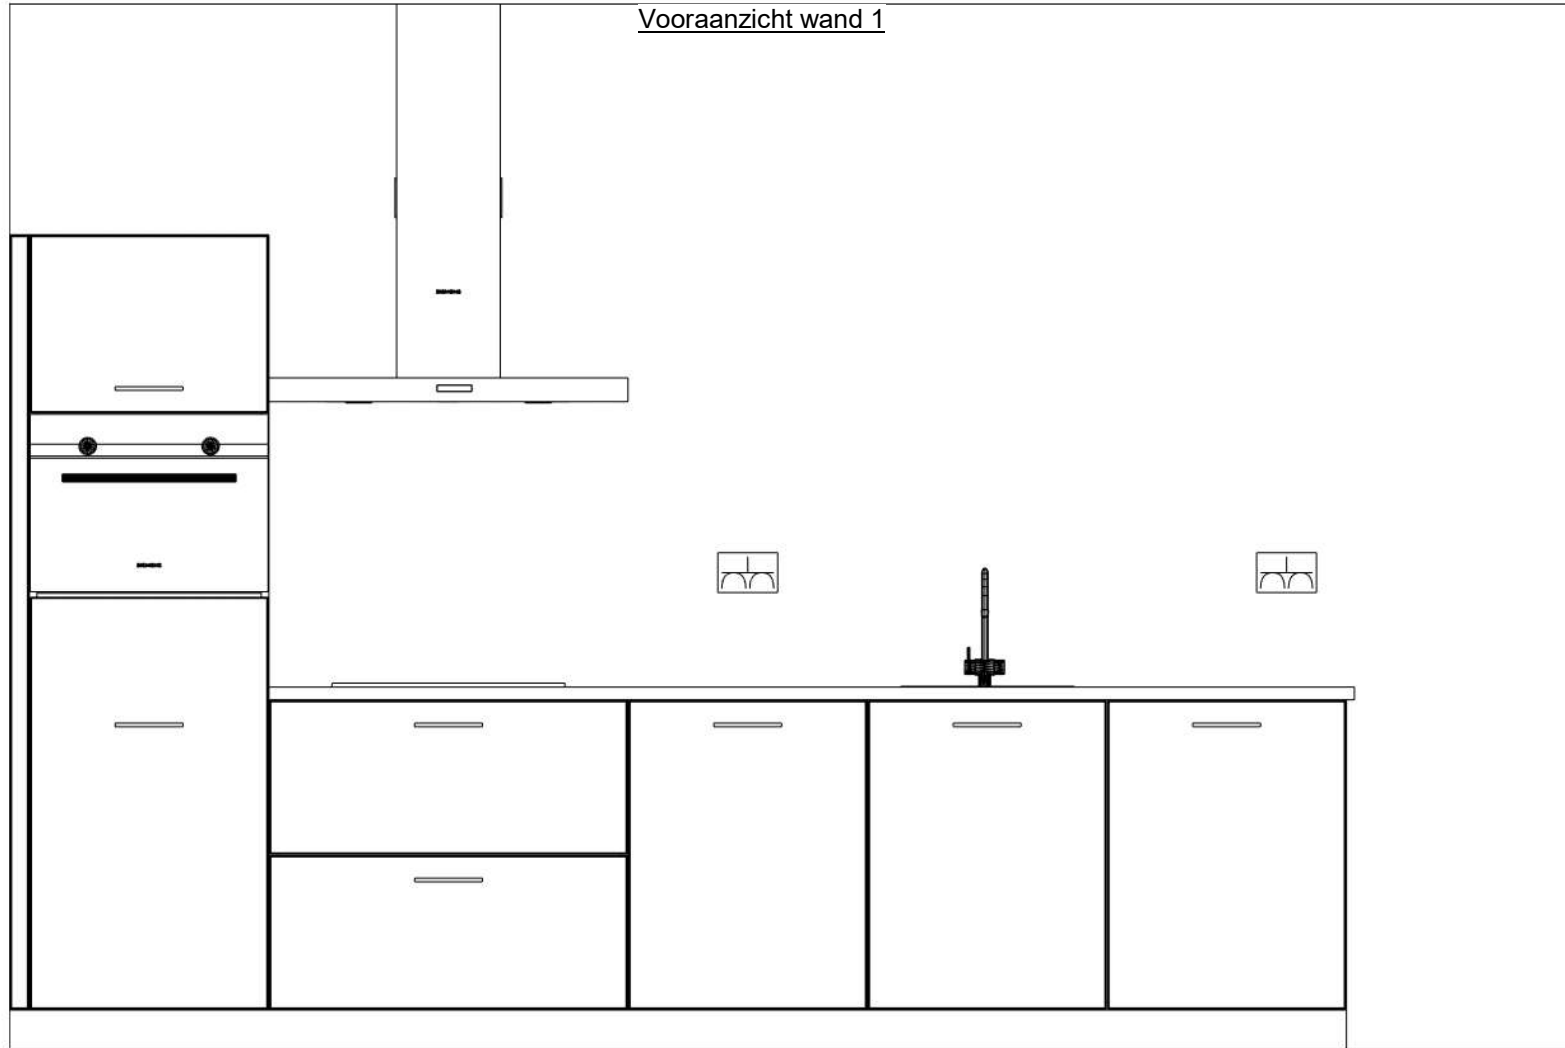


2630
1950
32
780 912
100 100

600 900 600 1200 590
50
3940

Project: Reeve | Het Dorp Fase 2 te Kampen.
Type: Geschakelde woning
Referentie: 53421kims
Meerwerk: Aannemer

Bouwnummer: 8
Gespiegeld: n.v.t.

Deze tekening is een schets van de werkelijkheid en is bedoeld om een redelijk overzicht te geven. Aan deze tekening kunnen geen rechten worden ontleend.

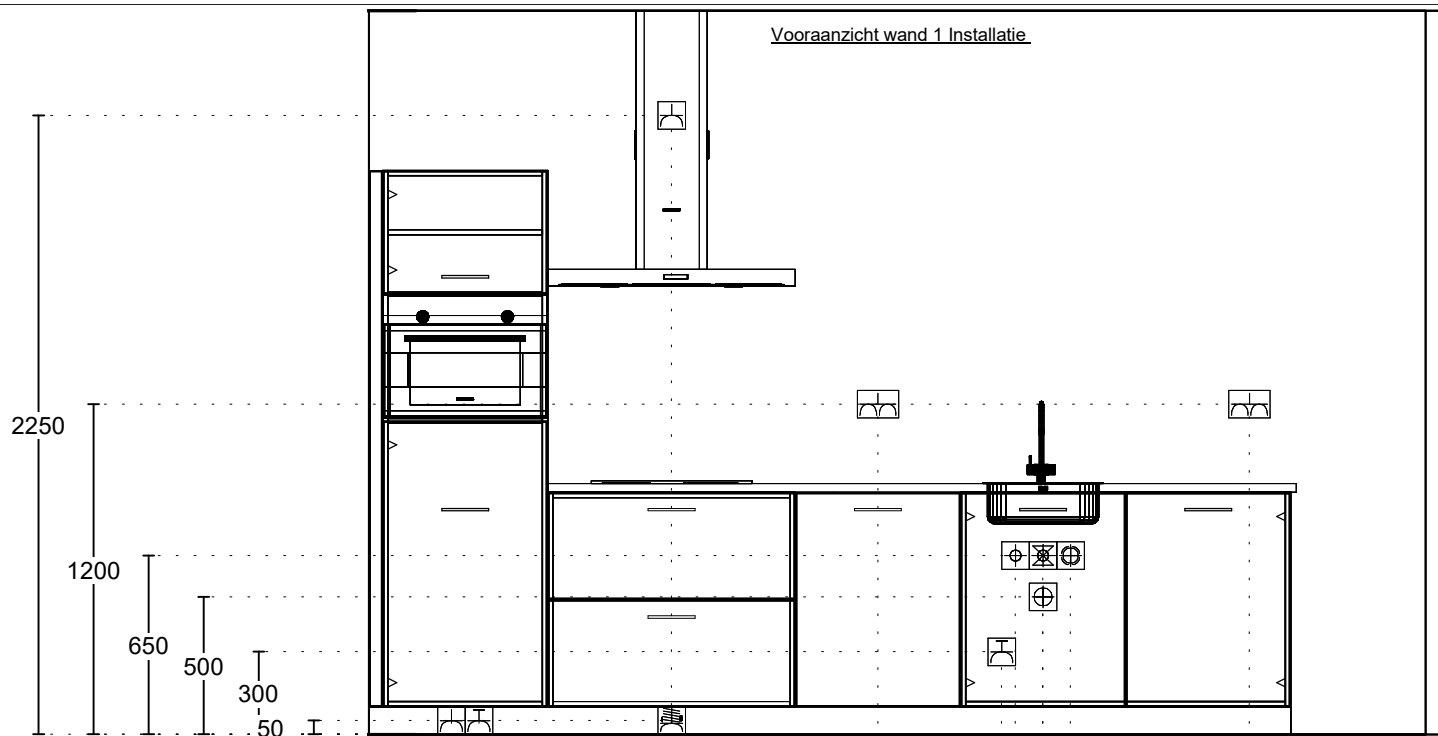

Enk Wcd met ra 300

Enk Wcd met ra grp 400

2x230V Perilex Wcd 1100

Enk Wcd met ra 1100

Dubb Wcd met ra H 1850

Enk Wcd met ra grp 2300

Warmwater 15mm 2350

Afvoer 40mm 2450

Koudwateraansl 15mm 2450

Wateraansl v.w.m. 2550

Dubb Wcd met ra H 3200

Project: Reeve | Het Dorp Fase 2 te Kampen.

Type: Geschakelde woning

Referentie: 53421kims

Meerwerk: Aannemer

Bouwnummer:

8

Gespiegeld:

n.v.t.

Deze tekening is een schets van de werkelijkheid en is bedoeld om een redelijk overzicht te geven. Aan deze tekening kunnen geen rechten worden ontleend.