





Voorpevel  
1:100

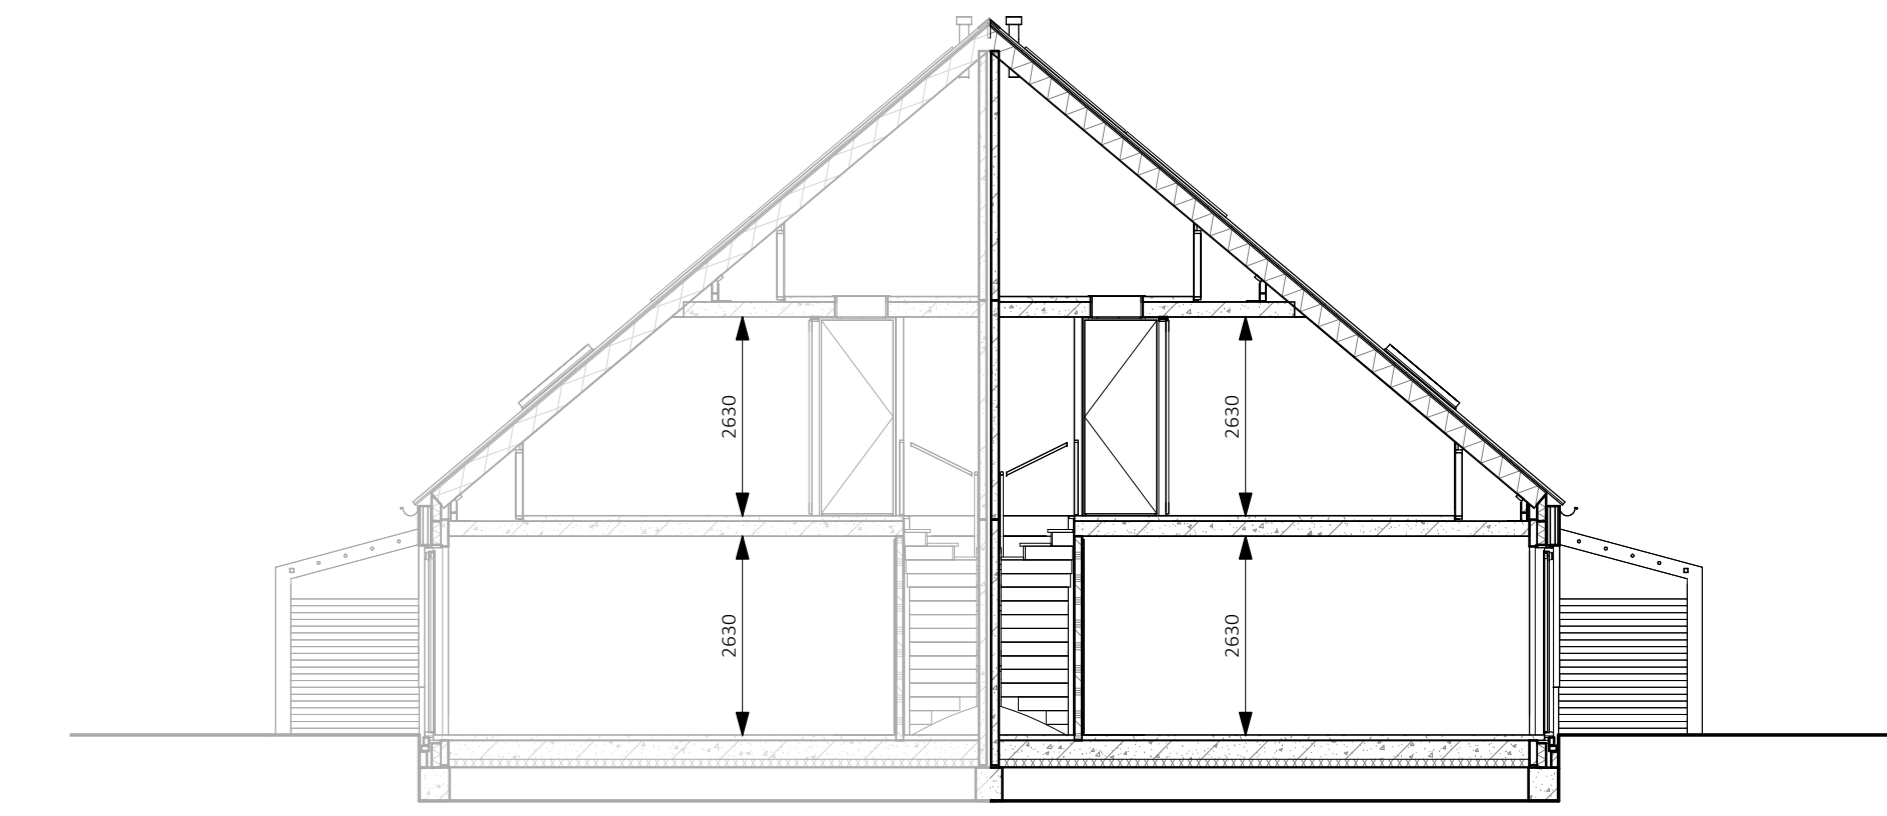


Doorsnede  
1:100


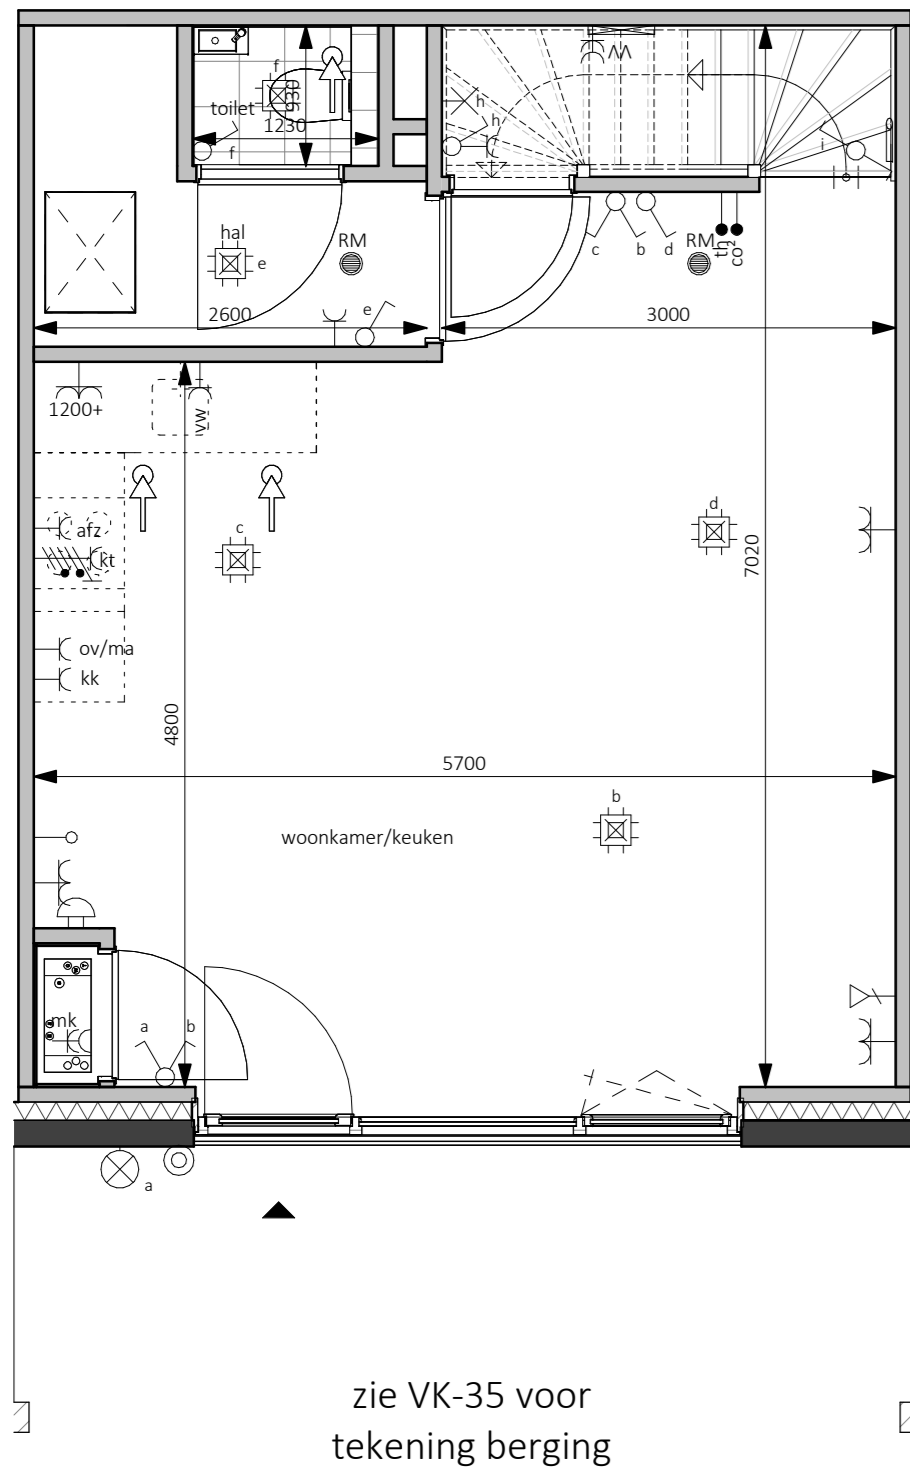


zie VK-35 voor  
tekening berging


Begane grond - Peil=0  
1:50

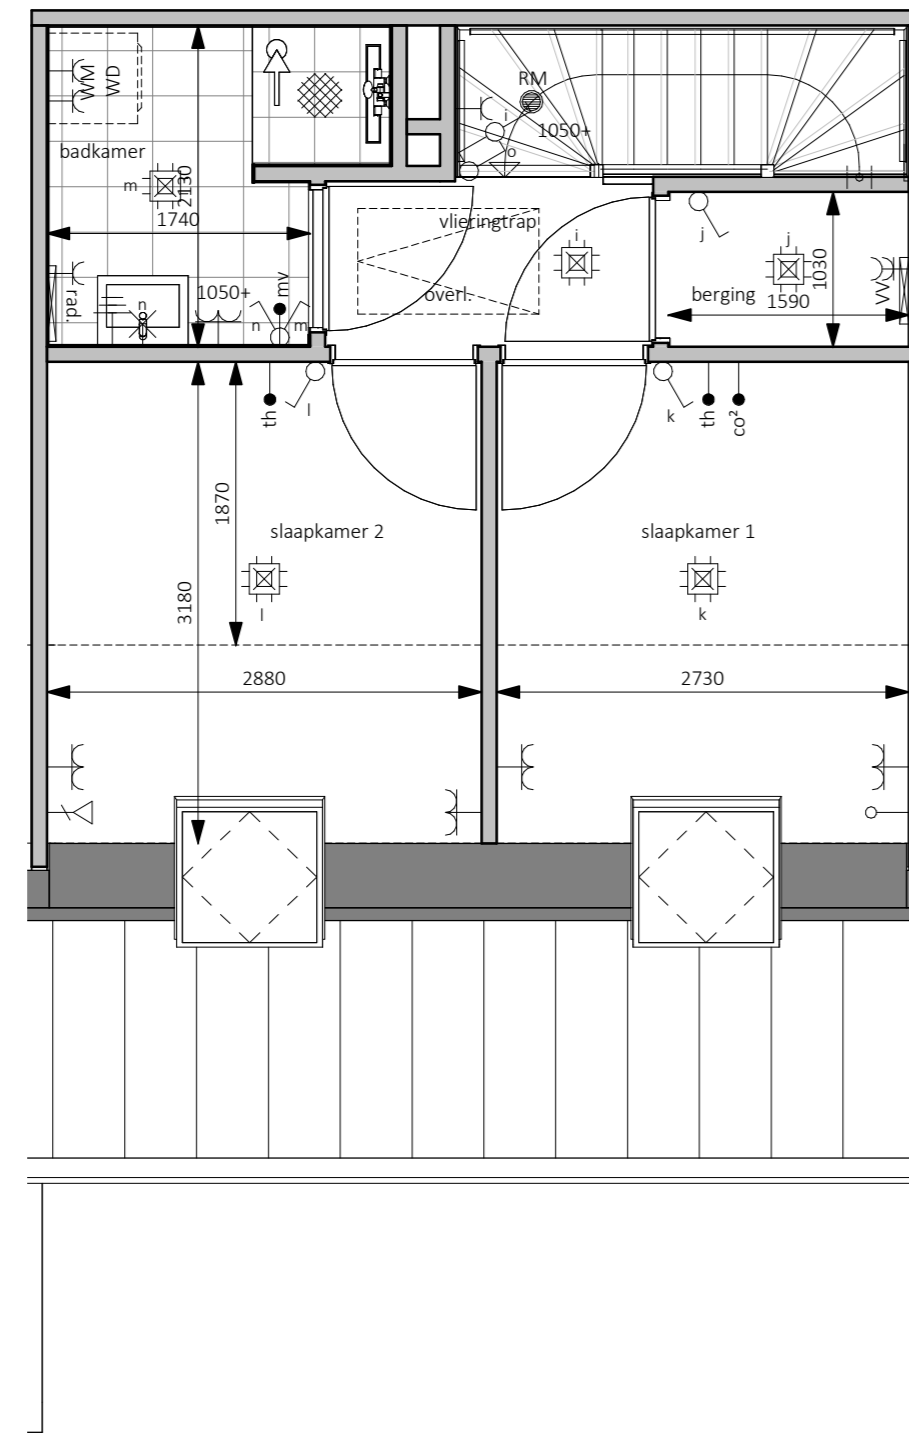

Eerste verdieping - 2900+P  
1:50

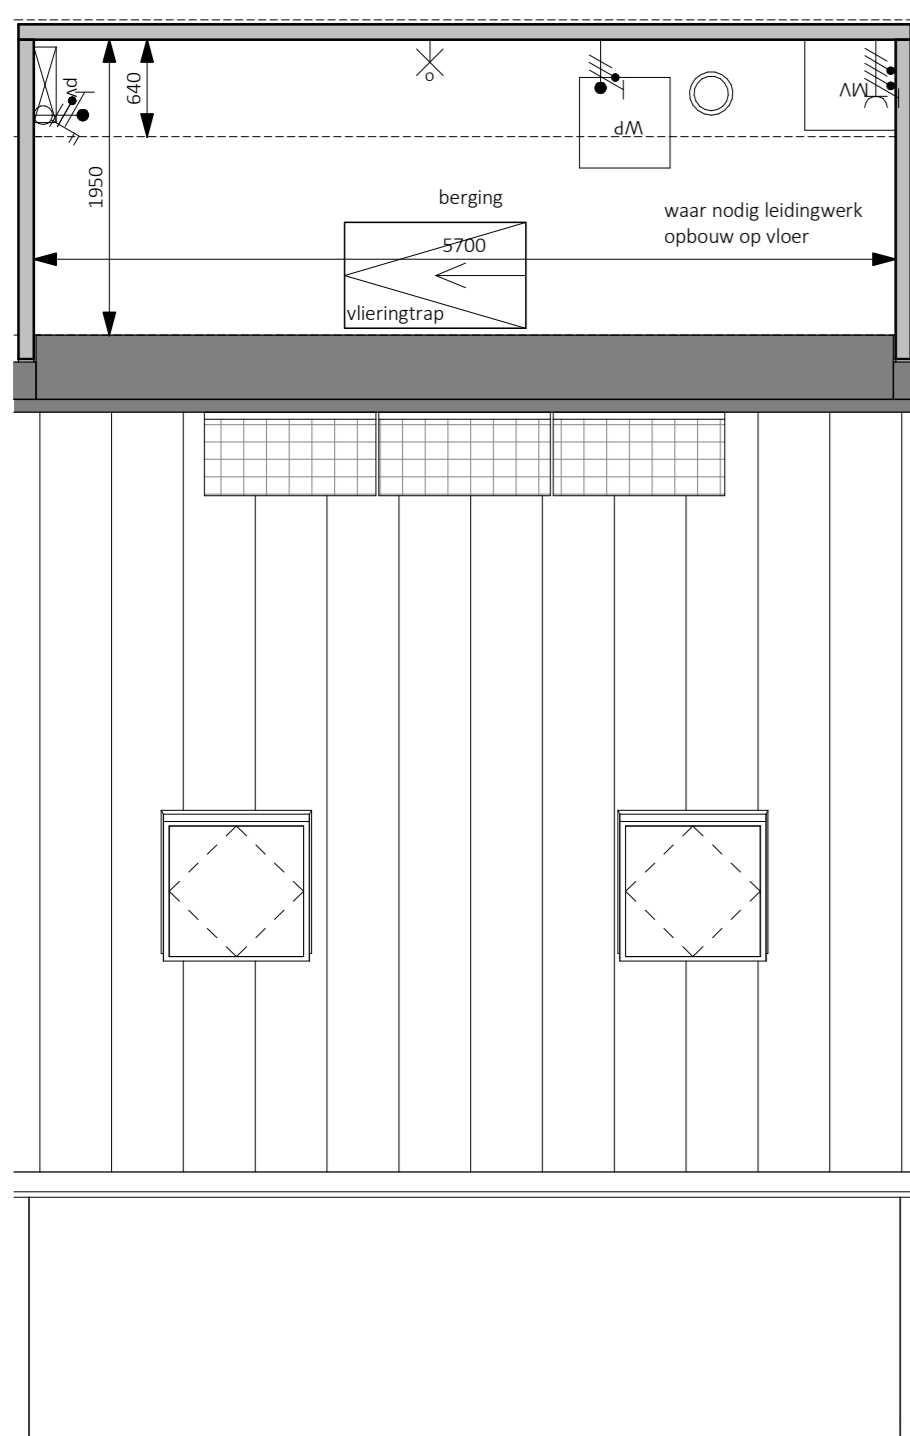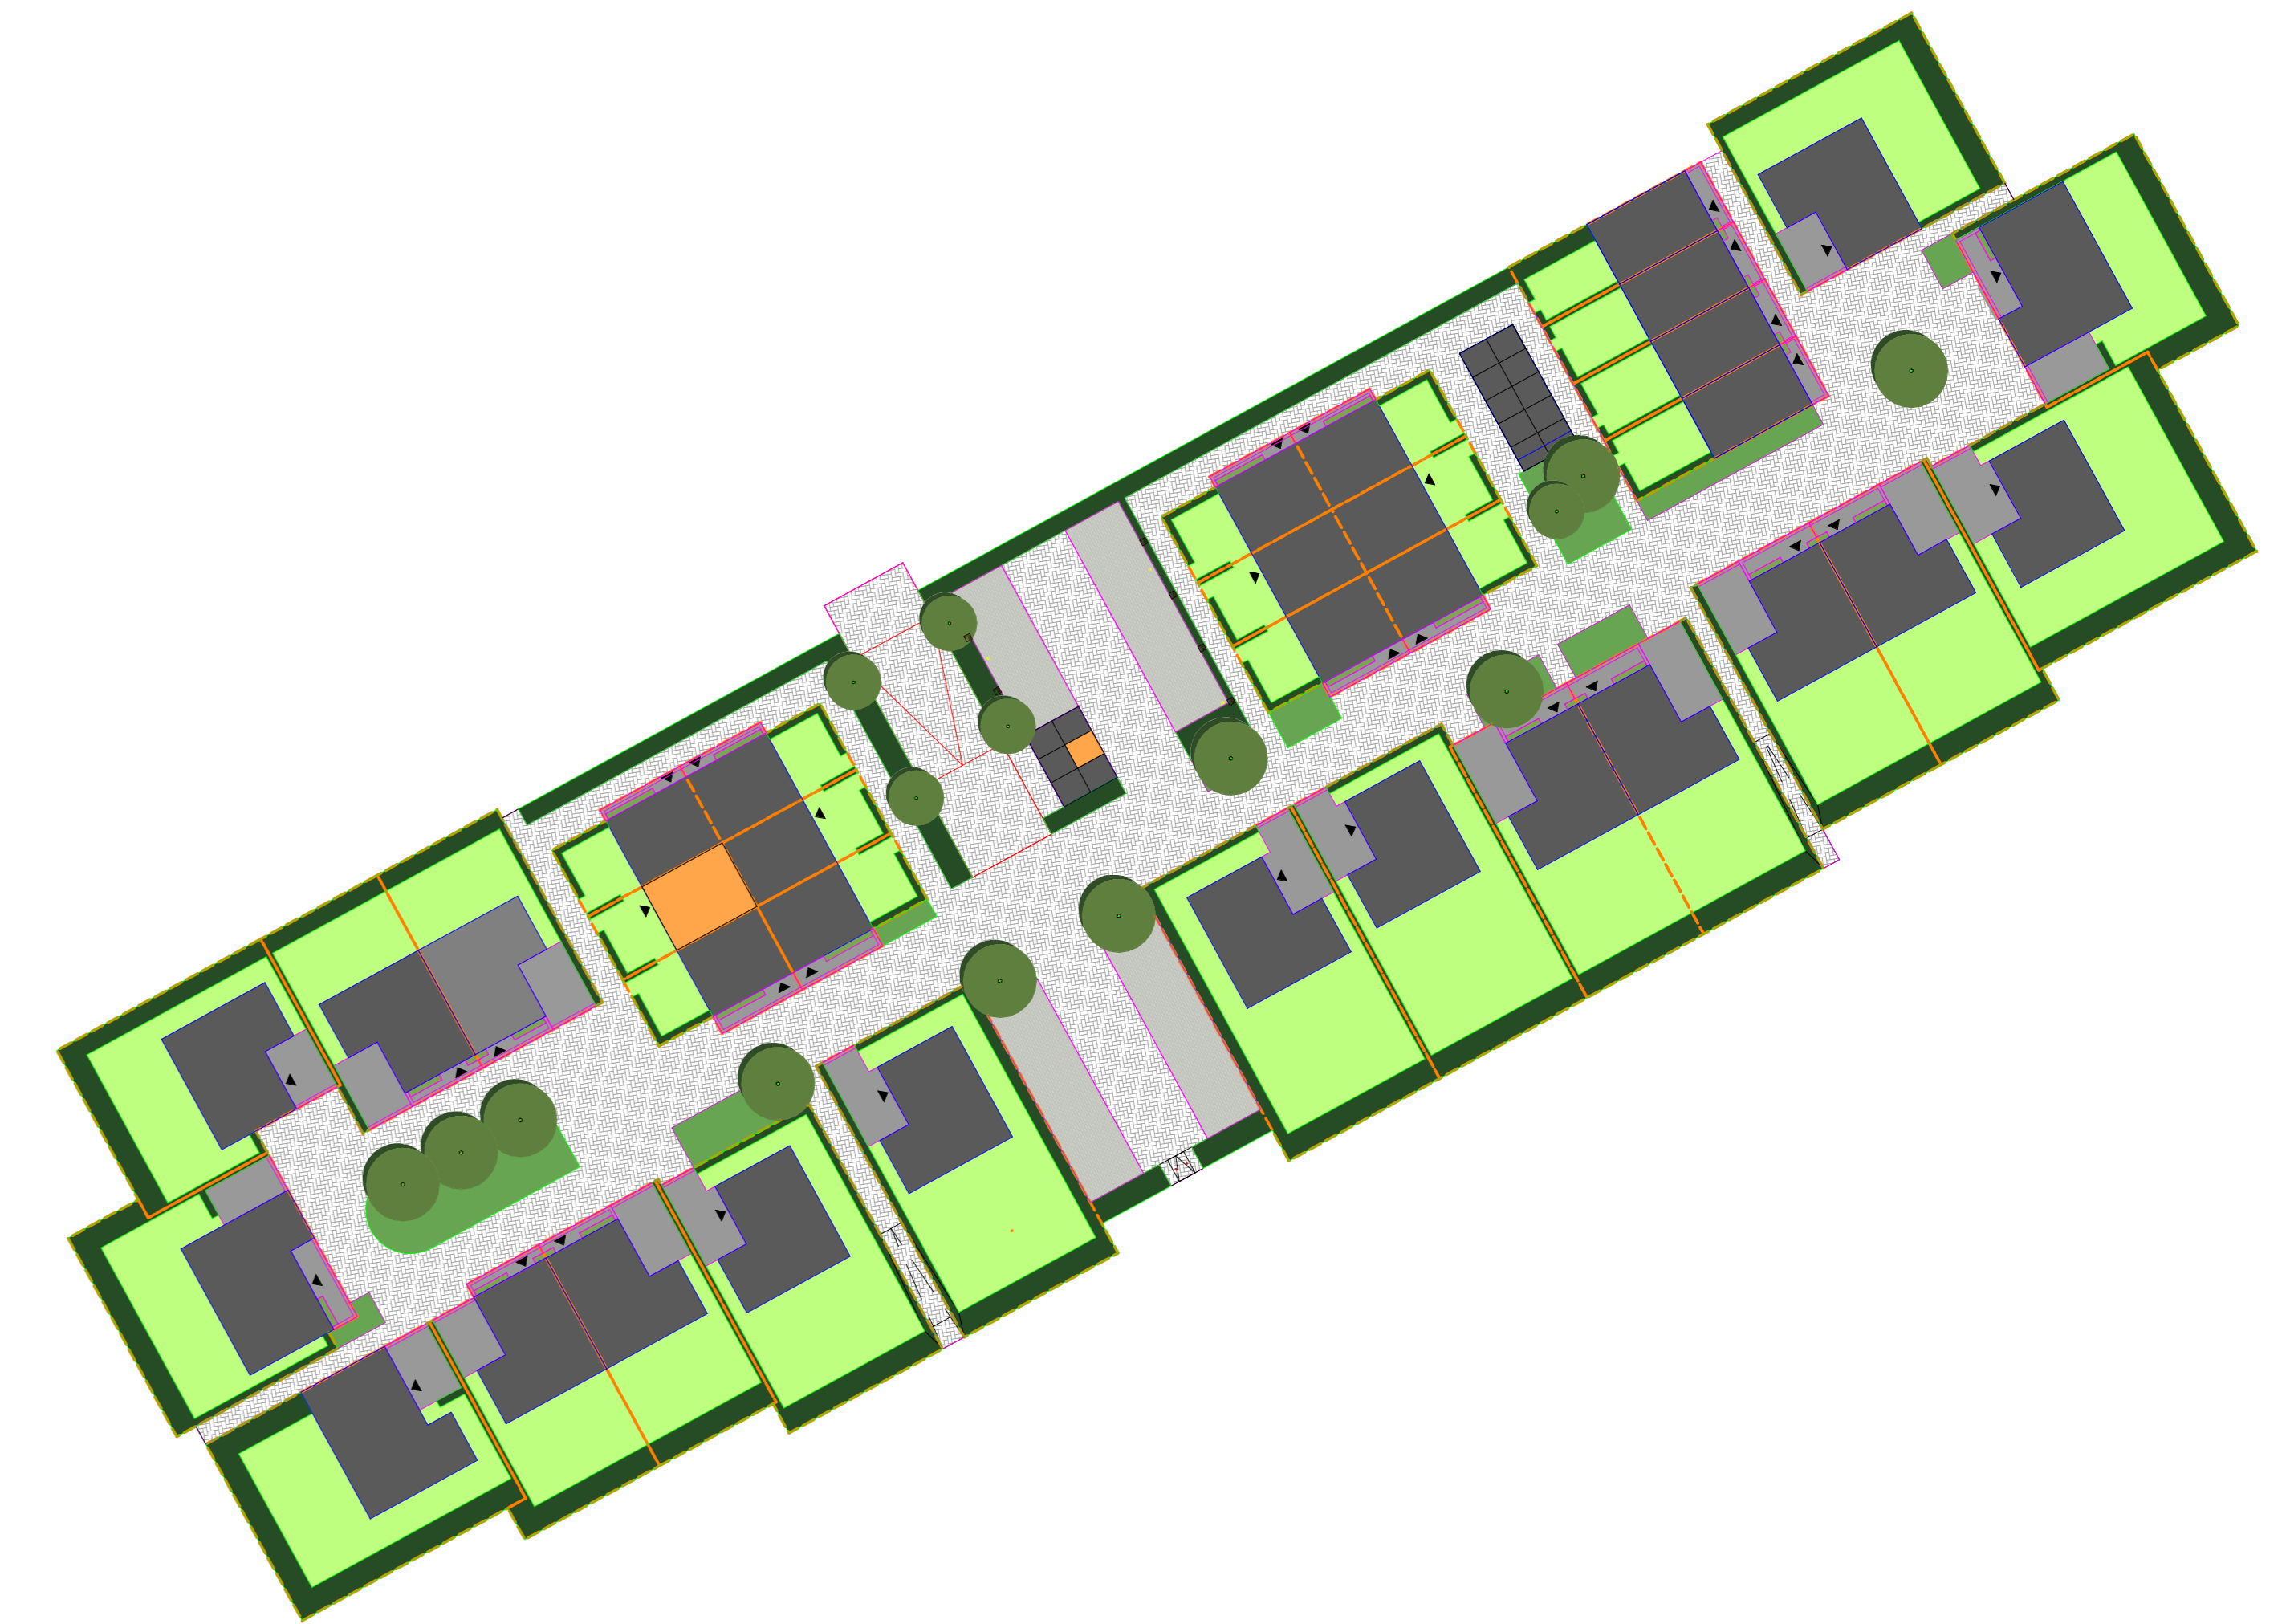

Tweede verdieping - 5800+P  
1:50

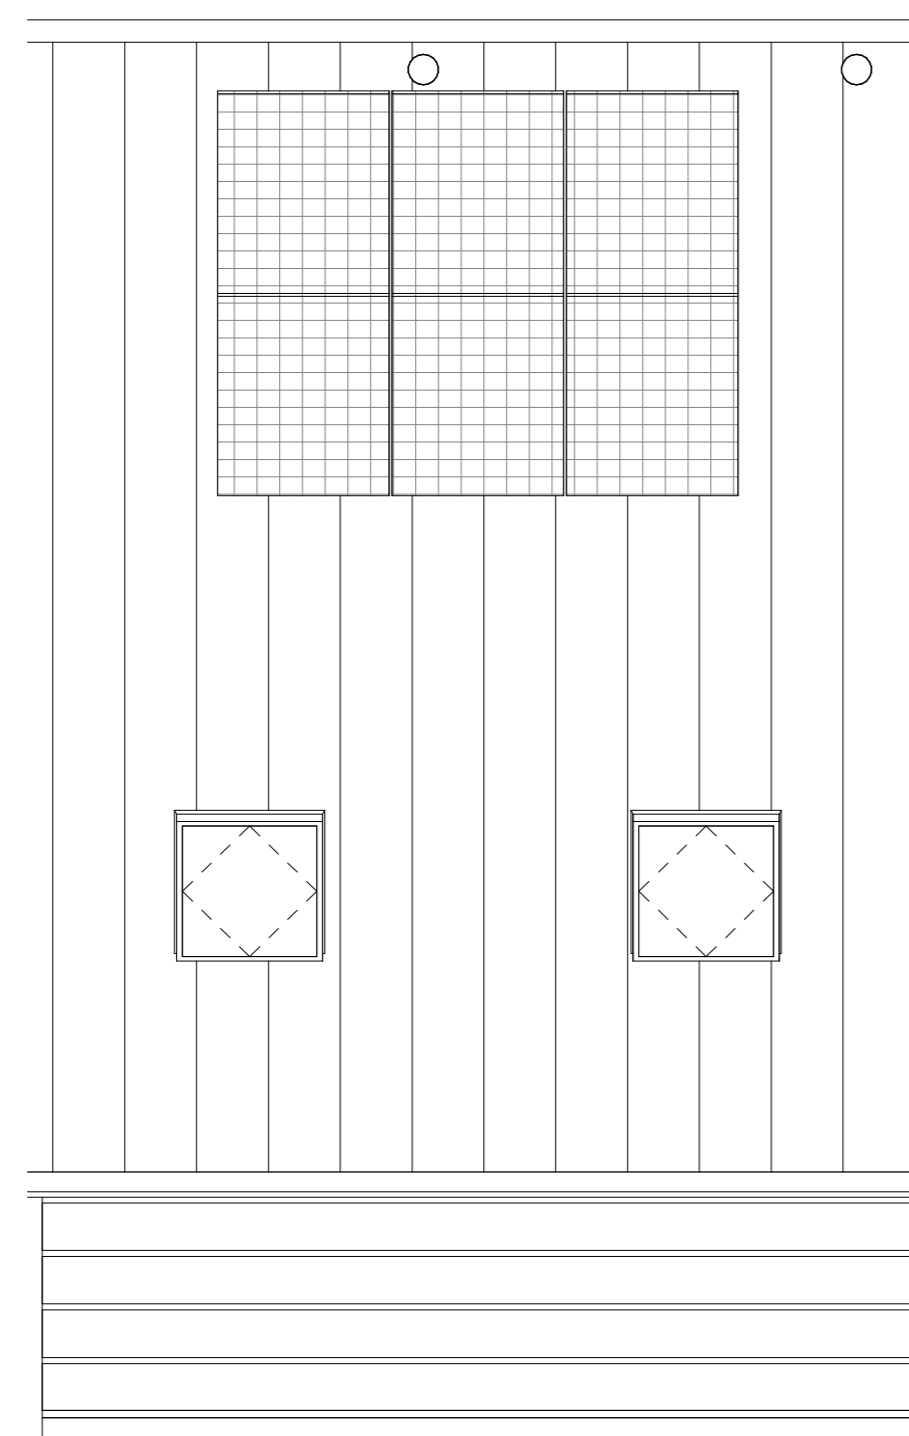

Dakaanzicht  
1:50

**Handtekening voor akkoord:**

**Naam:** \_\_\_\_\_  
**Datum:** \_\_\_\_\_

Er kunnen geen rechten worden ontleend aan de volgende op deze tekening aangegeven zaken:

- Artist impressions en 3D weergaves
- Situatiekening en inrichting in openbaar gebied
- Gewaarschieten van eventuele andere op deze tekening aangegeven bebouwing
- Weergaven van aangrenzende bebouwing zoals bouwmuren, etc. zijn aan veranderingen onderhevig
- PV panelen, definitief aantal PV panelen is afhankelijk van de definitieve BENG berekening. Indicatieve situering van de PV panelen is weergegeven op deze tekening
- Quadafvoeropen, definitieve positie doorvoeren is afhankelijk van de definitieve installaties. Indicatieve situering van de doorvoeren is weergegeven op deze tekening
- De afmetingen zijn qua maatvoering niet geschikt voor constructie door koper aan de hand

In de taken van de grondgebruikers worden zal een laag worden aangegeven op eigen grond (Bavel particular).

Uitgezonderd: voortpael en eventuele auto met naar de openbare weg.

Er zal een inzandhoudingsverplichting worden opgenomen in de akte van levering ten behoeve van de hagen, hekwerken en andere erfafscheidingen welke bij oplevering zijn aangegeven.

**Legenda**

● aardsmet	↑ afzuigventilatie, def. positie n.t.b.
⊖ wand lichtpunt	⊙ bedsticker
⊕ wand lichtpunt + armatuur	⊙ bal ontvanger
⊕ plafondlichtpunt	⊕ metertafel, voolen van elektr. en watermeter
⊕ enkelbolje schakelaar	⊕ vloerluis
⊕ serie schakelaar	⊕ rookmelder
⊕ wisselsticker	⊕ WP opstelplaats warmtepomp
⊕ enkele wandcontactdoos	⊕ opstelplaats expansievaten t.b.v. warmtepomp
⊕ dubbele wandcontactdoos horizontaal	⊕ opstelplaats boiler t.b.v. warmtepomp
⊕ dubbele wandcontactdoos verticaal	⊕ opstelplaats mechanische ventilatie
→ loze leiding	⊕ opstelplaats omvormer pv-panelen
→ bedrade leiding	⊕ opstelplaats vloerverwarmingverderker
→ thermostaat	⊕ elektr.ische radiator
→ koelmonoxide melder	⊕ opstelplaats wasmachine
→ regeling mechanische ventilatie	⊕ opstelplaats droger
→ aansluitpunt 230V t.b.v. WTW	⊕ gefluwderende deur
→ Perflex wcd t.b.v. koelkoelkast	⊕ buitenkraan
→ aansluitpunt 230V t.b.v. PV installatie	⊕ zonnepaneel
→ centraal aansluitpunt	⊕ huiskamer n.t.b.
→ aansluitpunt data	⊕ ventilatiemoster

**bpd**  
bouwfonds gebiedsontwikkeling

**MATEBOER**  
Bouw BV

**KHV ARCHITECTEN**  
Korffier / Ter Horst / De Velde Architecten

Dut 5  
8305 BB  
Eemnesoord

T 05271 69 99 99  
info@khv.nl  
www.khv.nl

project Cluster 3 Reeve  
Klimaatdijk te Kampen

opdrachtgever BPD Ontwikkeling BV  
De Brans 30  
3823 LK Amersfoort

architect ir. W.F.G. ter Horst  
tekenaar D. Stummenberg / E. Kelder  
fsc Verkooptekeningen  
status Definitief

project K221040  
VK-30

onderwerp Bouwnummer 30  
Contracttekening  
Starterswoning

schaal 1:50/100  
formaat A0  
datum 14-09-2024  
lunette wjp.