



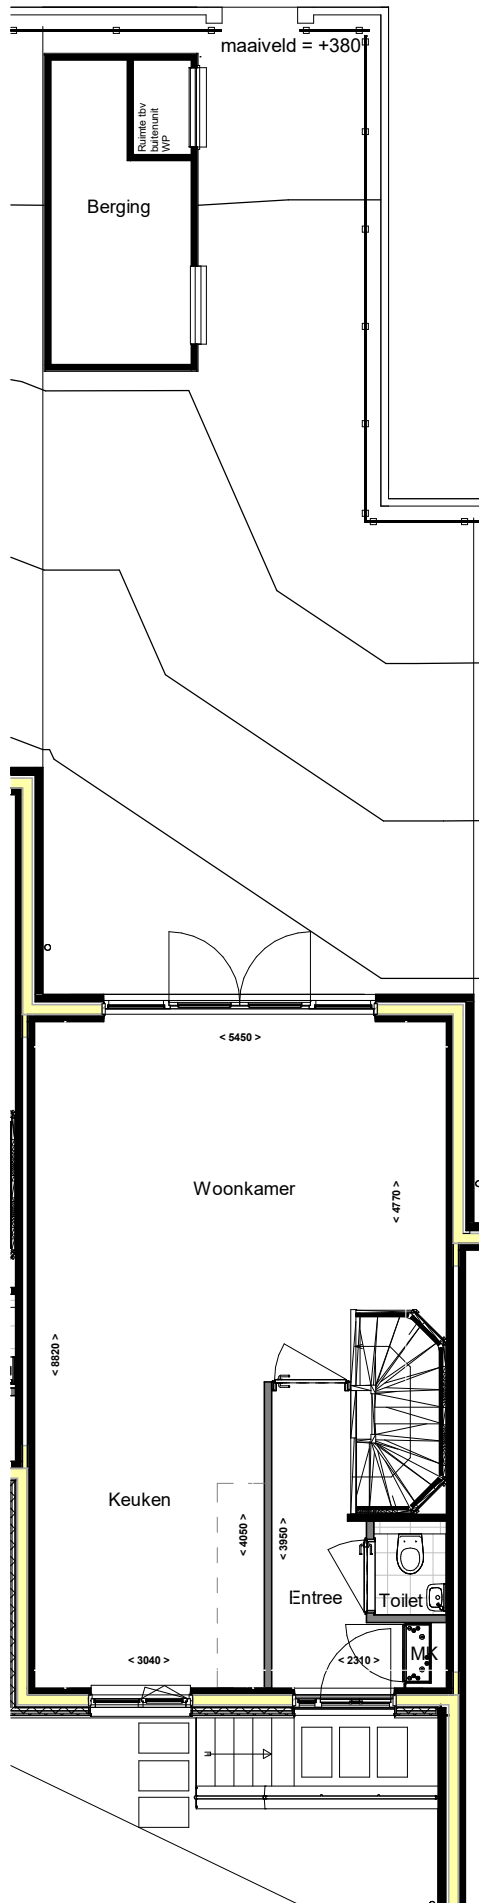

Alle maten op de tekening zijn in millimeter tenzij anders aangegeven.
Alle maten op de tekening zijn circa-maten en niet geschikt voor opdrachten aan derden.
De keukeninrichting en opstelplaats van de wasmachine en wasdroger die op de tekening is aangegeven dienen uitsluitend ter oriëntatie.
De positie van de op tekening aangegeven schakelaars, aansluitpunten en wand- en plafondlichtpunten zijn indicatief.
De op tekening aangegeven installaties zoals pv-panelen, radiatoren, convectoren en mv-punten zijn indicatief; afmeting, locatie en de aantallen volgens nadere opgave van de installateur.

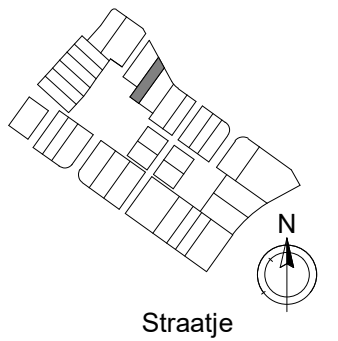


■ project
Reeve Kampen
■ omschrijving
Verkoop - Kavel

■ projectnr.
21587
■ fase
VK


■ datum
04-11-2022
■ get.
Vibes

■ schaal
1 : 100
■ bouwnummer(s)
J 31

■ bladnr.
-KT-J31-H00T

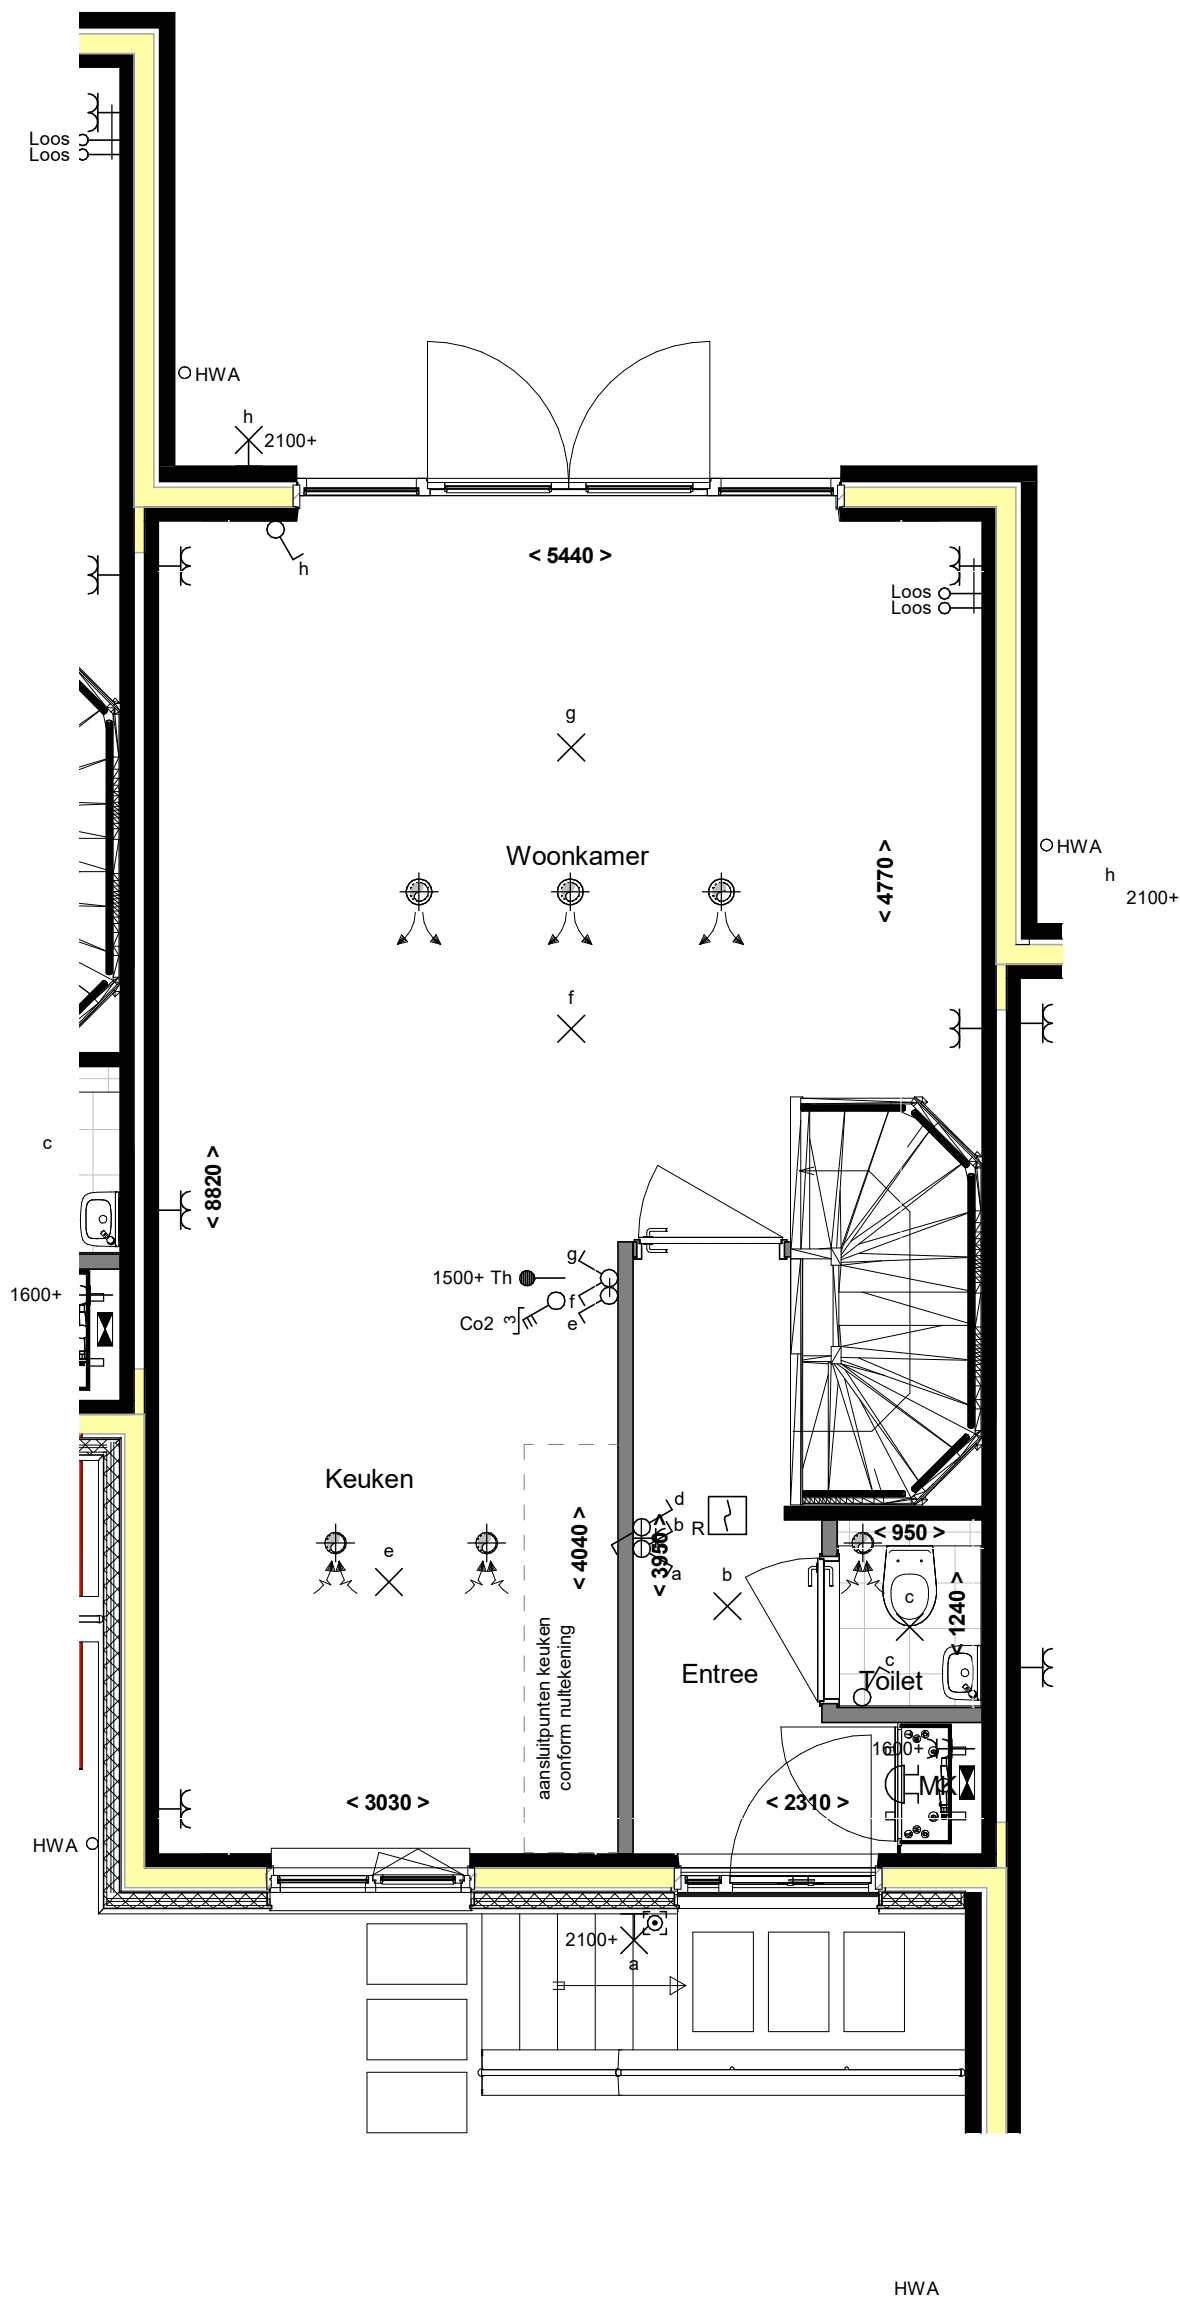

Alle maten op de tekening zijn in millimeter tenzij anders aangegeven.
Alle maten op de tekening zijn circa-maten en niet geschikt voor opdrachten aan derden.
De keukeninrichting en opstelplaats van de wasmachine en wasdroger die op de tekening is aangegeven dienen uitsluitend ter oriëntatie.
De positie van de op tekening aangegeven schakelaars, aansluitpunten en wand- en plafondlichtpunten zijn indicatief.
De op tekening aangegeven installaties zoals pv-panelen, radiatoren, convectoren en mv-punten zijn indicatief; afmeting, locatie en de aantallen volgens nadere opgave van de installateur.

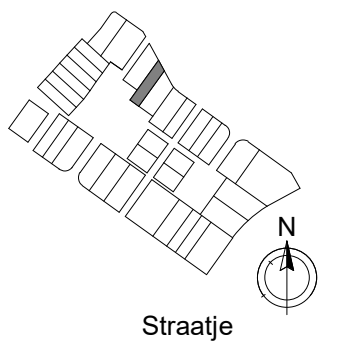


■ project
Reeve Kampen
■ omschrijving
Verkoop - Begane grond

■ projectnr.
21587
■ fase
VK


■ datum
04-11-2022
■ get.
Vibes

■ schaal
1 : 50
■ bouwnummer(s)
J 31

■ bladnr.
-KT-J31-H00

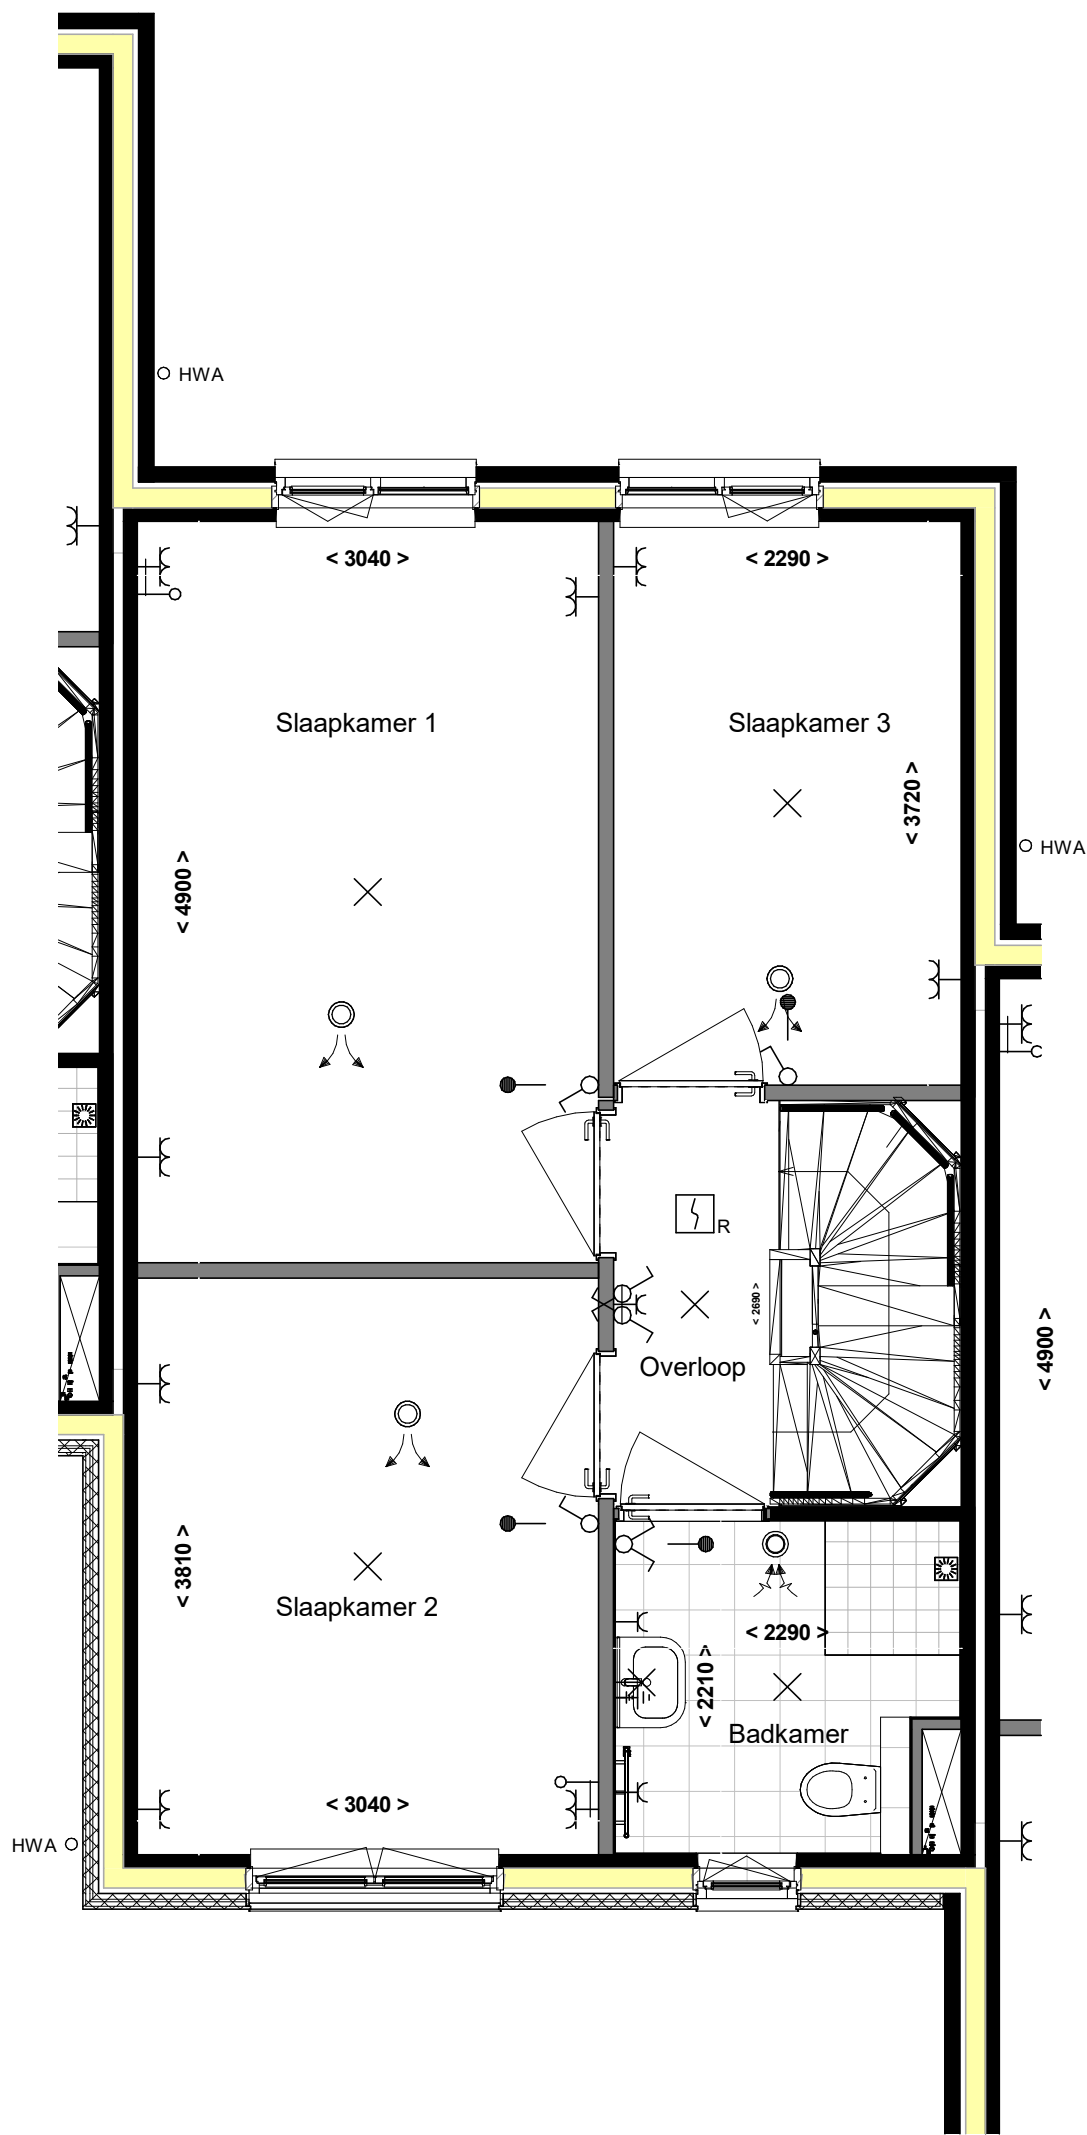

Alle maten op de tekening zijn in millimeter tenzij anders aangegeven.
Alle maten op de tekening zijn circa-maten en niet geschikt voor opdrachten aan derden.
De keukeninrichting en opstelplaats van de wasmachine en wasdroger die op de tekening is aangegeven dienen uitsluitend ter oriëntatie.
De positie van de op tekening aangegeven schakelaars, aansluitpunten en wand- en plafondlichtpunten zijn indicatief.
De op tekening aangegeven installaties zoals pv-panelen, radiatoren, convectoren en mv-punten zijn indicatief; afmeting, locatie en de aantallen volgens nadere opgave van de installateur.

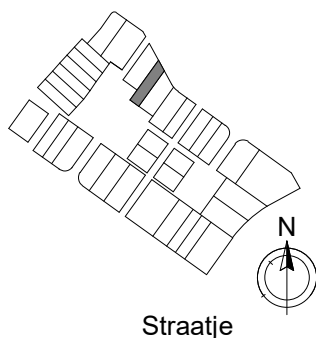



■ project
Reeve Kampen
■ omschrijving
Verkoop - 1e verdieping

■ projectnr.
21587
■ fase
VK

■ datum
04-11-2022
■ get.
Vibes

■ schaal
1 : 50
■ bouwnummer(s)
J 31

■ bladnr.
-KT-J31-H01

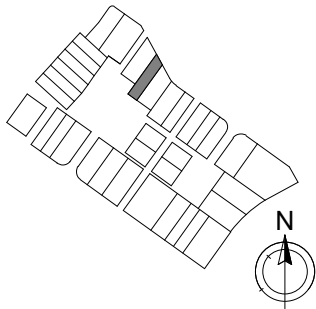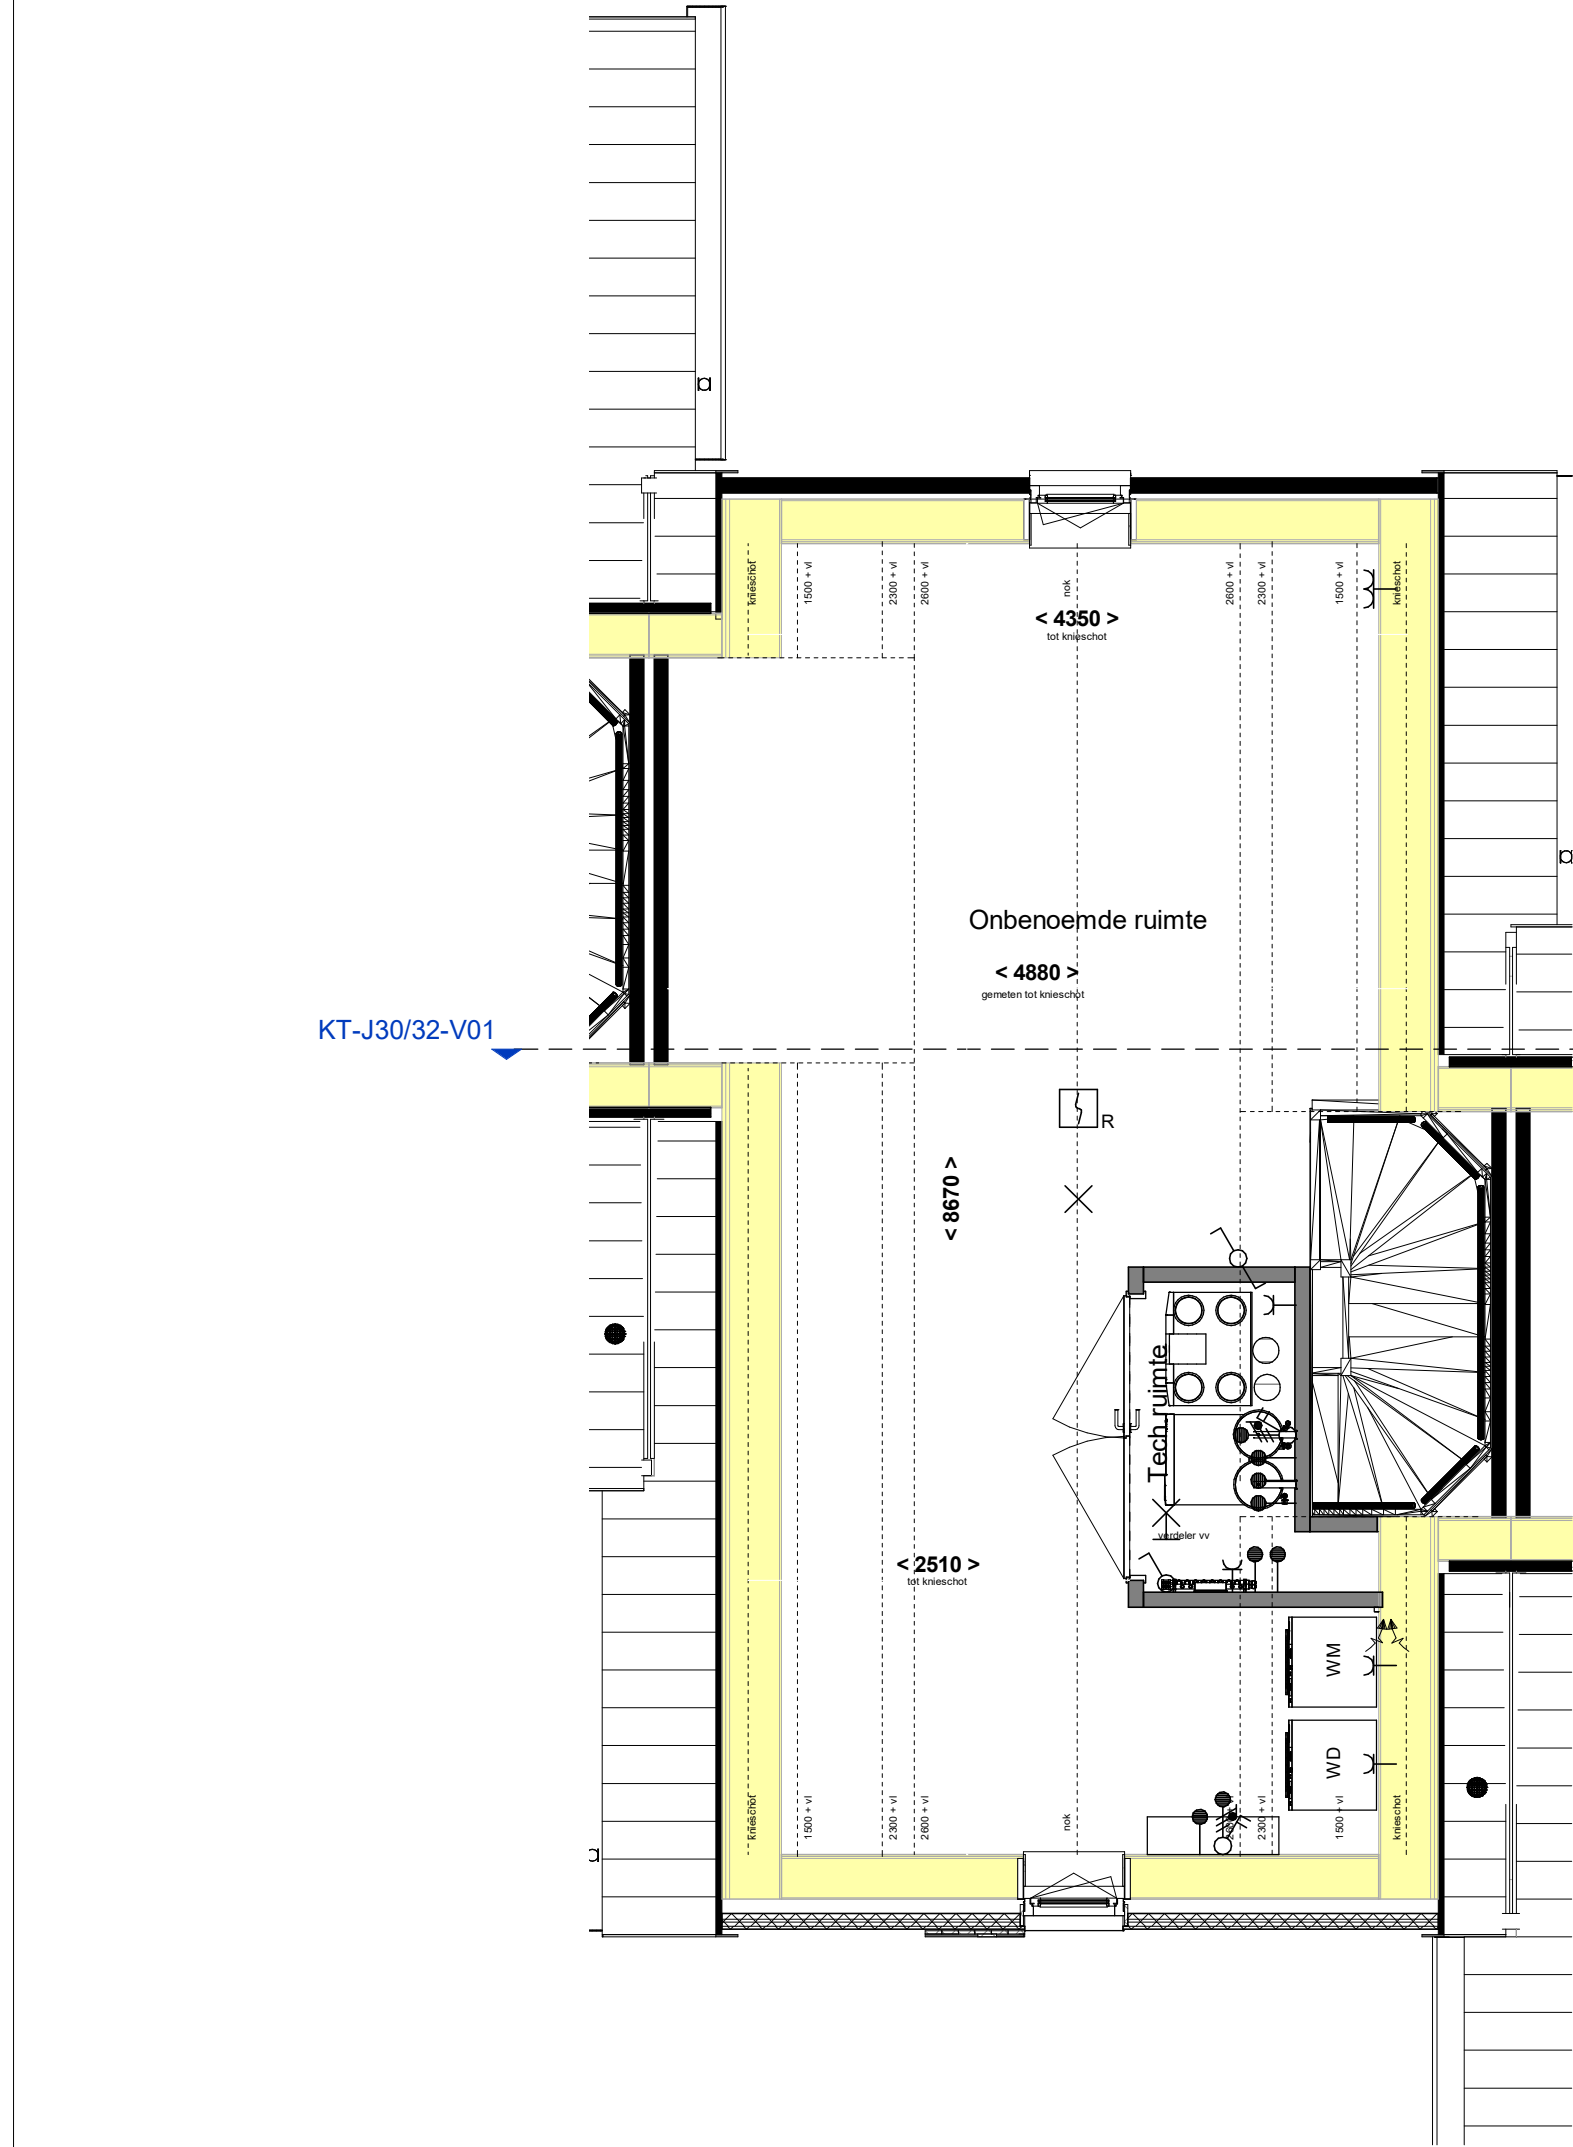

Alle maten op de tekening zijn in millimeter tenzij anders aangegeven.
Alle maten op de tekening zijn circa-maten en niet geschikt voor opdrachten aan derden.
De keukeninrichting en opstelplaats van de wasmachine en wasdroger die op de tekening is aangegeven dienen uitsluitend ter oriëntatie.
De positie van de op tekening aangegeven schakelaars, aansluitpunten en wand- en plafondlichtpunten zijn indicatief.
De op tekening aangegeven installaties zoals pv-panelen, radiatoren, convectoren en mv-punten zijn indicatief; afmeting, locatie en de aantallen volgens nadere opgave van de installateur.




■ project
Reeve Kampen
■ omschrijving
Verkoop - 2e verdieping

■ projectnr.
21587
■ fase
VK


■ datum
04-11-2022
■ get.
Vibes

■ schaal
1 : 50
■ bouwnummer(s)
J 31

■ bladnr.
-KT-J31-H02

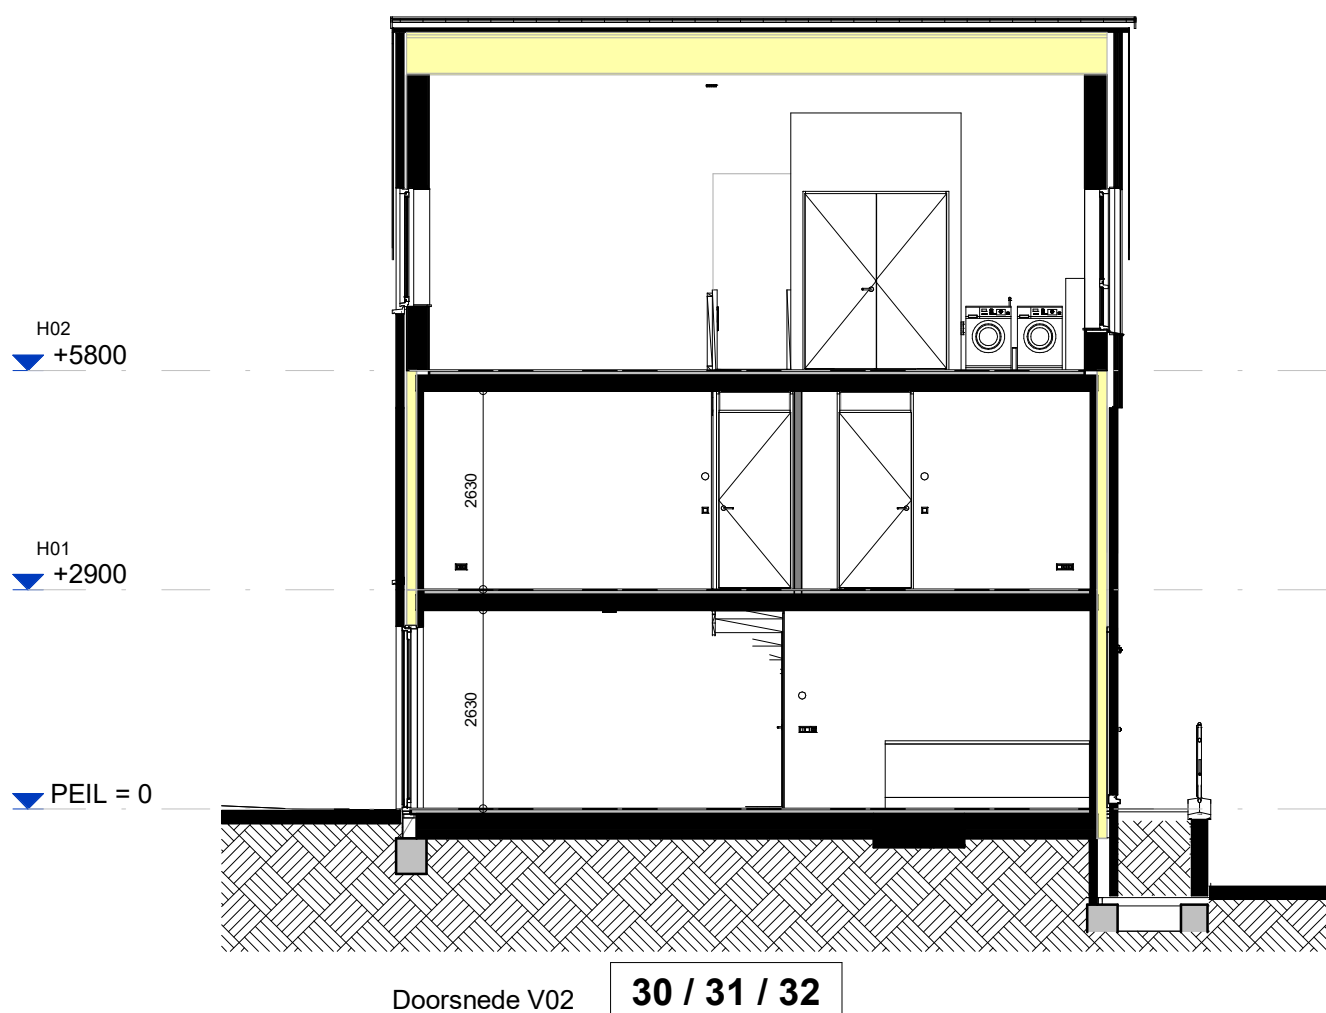

Alle maten op de tekening zijn in millimeter tenzij anders aangegeven.
Alle maten op de tekening zijn circa-maten en niet geschikt voor opdrachten aan derden.
De keukeninrichting en opstelplaats van de wasmachine en wasdroger die op de tekening is aangegeven dienen uitsluitend ter oriëntatie.
De positie van de op tekening aangegeven schakelaars, aansluitpunten en wand- en plafondlichtpunten zijn indicatief.
De op tekening aangegeven installaties zoals pv-panelen, radiatoren, convectoren en mv-punten zijn indicatief; afmeting, locatie en de aantallen volgens nadere opgave van de installateur.

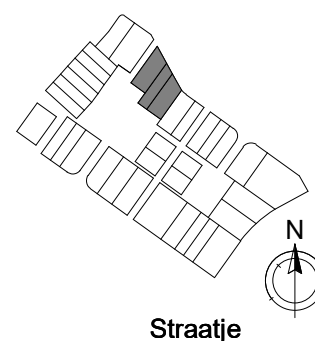



Alle maten op de tekening zijn in millimeter tenzij anders aangegeven.
Alle maten op de tekening zijn circa-maten en niet geschikt voor opdrachten aan derden.
De keukeninrichting en opstelplaats van de wasmachine en wasdroger die op de tekening is aangegeven dienen uitsluitend ter oriëntatie.
De positie van de op tekening aangegeven schakelaars, aansluitpunten en wand- en plafondlichtpunten zijn indicatief.
De op tekening aangegeven installaties zoals pv-panelen, radiatoren, convectoren en mv-punten zijn indicatief; afmeting, locatie en de aantallen volgens nadere opgave van de installateur.



■ project
Reeve Kampen
■ omschrijving
Verkoop - Vooraanzicht

■ projectnr.
21587
■ fase
VK
■ datum
04-11-2022
■ get.
Vibes

■ schaal
1 : 100
■ bouwnummer(s)
J 28-32

-KT-J28-J32-A01

formaat (A3) 420*297



Achtergevel

32


31

30

29

28

Alle maten op de tekening zijn in millimeter tenzij anders aangegeven.
Alle maten op de tekening zijn circa-maten en niet geschikt voor opdrachten aan derden.
De keukeninrichting en opstelplaats van de wasmachine en wasdroger die op de tekening is aangegeven dienen uitsluitend ter oriëntatie.
De positie van de op tekening aangegeven schakelaars, aansluitpunten en wand- en plafondlichtpunten zijn indicatief.
De op tekening aangegeven installaties zoals pv-panelen, radiatoren, convectoren en mv-punten zijn indicatief; afmeting, locatie en de aantallen volgens nadere opgave van de installateur.

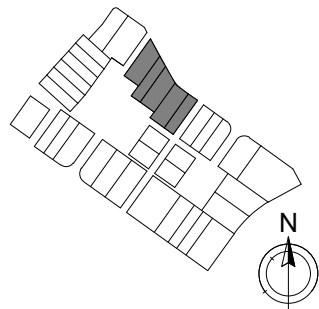

Straatje



project
Reeve Kampen
omschrijving
Verkoop - Achteraanzicht

projectnr.
21587
fase
VK

datum
04-11-2022
get.
Vibes

schaal
1 : 100
bouwnummer(s)
J 28-32

bladnr.
-KT-J28-J32-A02

formaat (A3) 420*297



Linkerzijgevel

28

30

31


32



Rechterzijgevel

29

Alle maten op de tekening zijn in millimeter tenzij anders aangegeven.
Alle maten op de tekening zijn circa-maten en niet geschikt voor opdrachten aan derden.
De keukeninrichting en opstelplaats van de wasmachine en wasdroger die op de tekening is aangegeven dienen uitsluitend ter oriëntatie.
De positie van de op tekening aangegeven schakelaars, aansluitpunten en wand- en plafondlichtpunten zijn indicatief.
De op tekening aangegeven installaties zoals pv-panelen, radiatoren, convectoren en mv-punten zijn indicatief; afmeting, locatie en de aantallen volgens nadere opgave van de installateur.

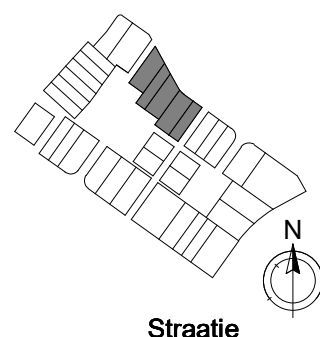

Straatje



■ project

Reeve Kampen

■ omschrijving

Verkoop - Linker en rechterzijaanzicht

■ projectnr.

21587

■ fase

VK

■ datum

04-11-2022

■ get.

Vibes

■ schaal

1 : 100

■ bouwnummer(s)

J 28-32

■ bladnr.

-KT-J28-J32-A03




Linkerzijgevel

30

31

32

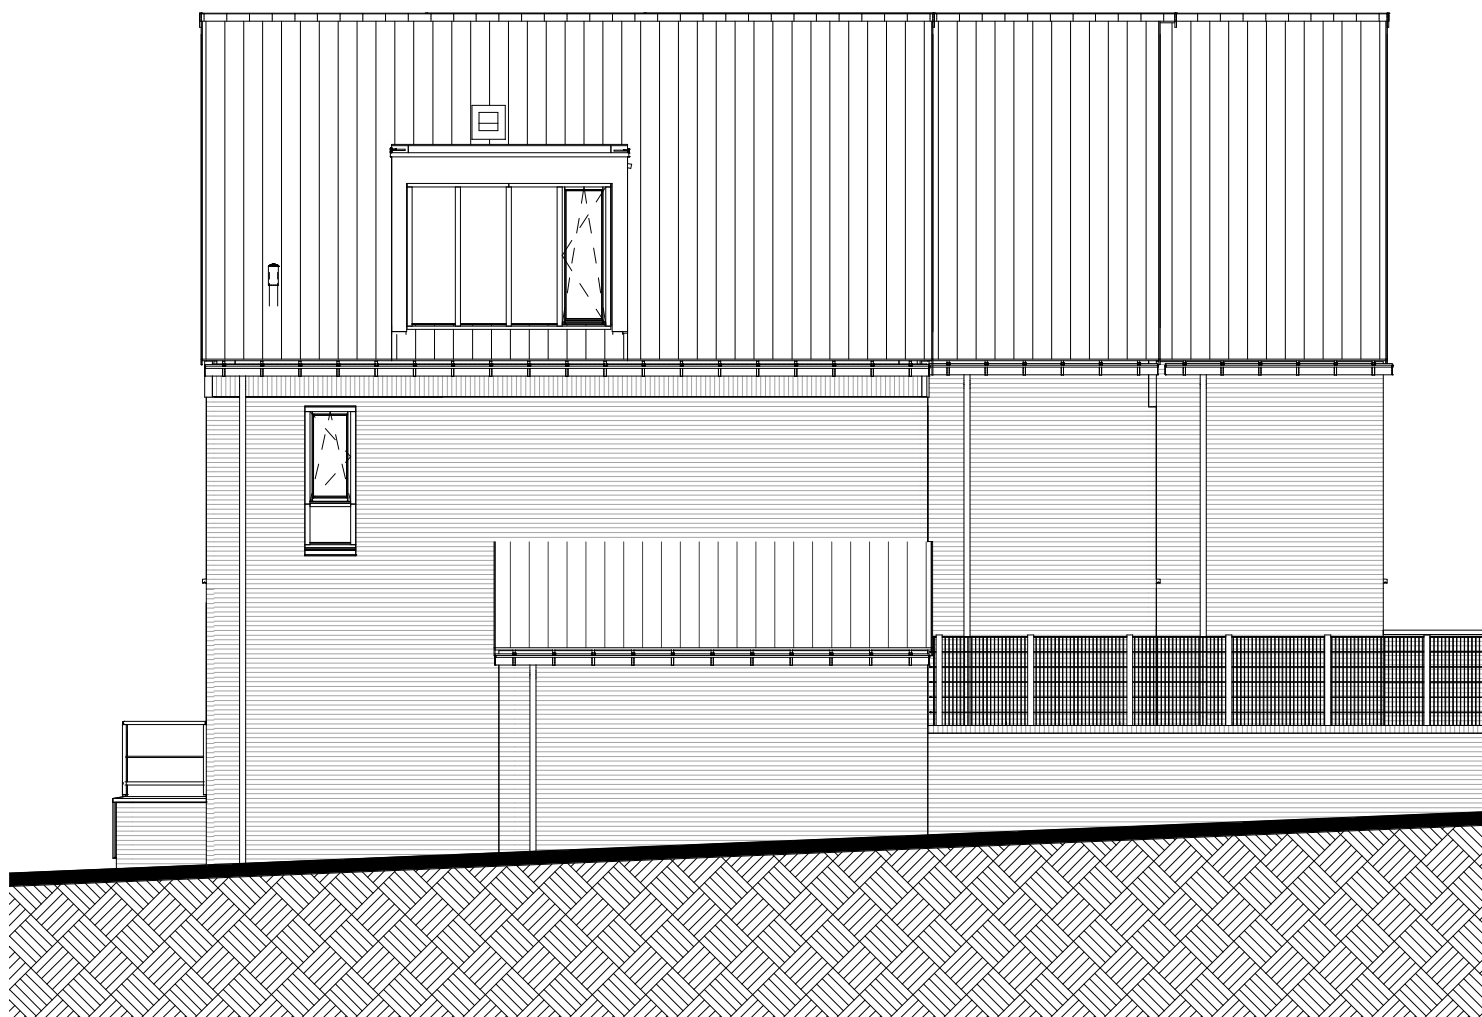


Rechterzijgevel

30

31

32

Alle maten op de tekening zijn in millimeter tenzij anders aangegeven.
Alle maten op de tekening zijn circa-maten en niet geschikt voor opdrachten aan derden.
De keukeninrichting en opstelplaats van de wasmachine en wasdroger die op de tekening is aangegeven dienen uitsluitend ter oriëntatie.
De positie van de op tekening aangegeven schakelaars, aansluitpunten en wand- en plafondlichtpunten zijn indicatief.
De op tekening aangegeven installaties zoals pv-panelen, radiatoren, convectoren en mv-punten zijn indicatief; afmeting, locatie en de aantallen volgens nadere opgave van de installateur.

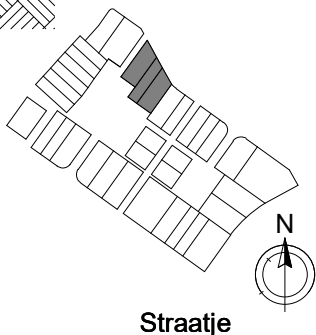

Straatje



■ project

Reeve Kampen

■ omschrijving

Verkoop - Linker en rechterzijaanzicht

■ projectnr.

21587

■ fase

VK

■ datum

04-11-2022

■ get.

Vibes

■ schaal

1 : 100

■ bouwnummer(s)

J 30-32

■ bladnr.

-KT-J30-J32-A04



Achtergevel

32

31

30

29

28

Alle maten op de tekening zijn in millimeter tenzij anders aangegeven.
Alle maten op de tekening zijn circa-maten en niet geschikt voor opdrachten aan derden.
De keukeninrichting en opstelplaats van de wasmachine en wasdroger die op de tekening is aangegeven dienen uitsluitend ter oriëntatie.
De positie van de op tekening aangegeven schakelaars, aansluitpunten en wand- en plafondlichtpunten zijn indicatief.
De op tekening aangegeven installaties zoals pv-panelen, radiatoren, convectoren en mv-punten zijn indicatief; afmeting, locatie en de aantallen volgens nadere opgave van de installateur.



■ project
Reeve Kampen
■ omschrijving
Verkoop - Achteraanzicht tuinmuur

■ projectnr.
21587
■ fase
VK

■ datum
04-11-2022
■ get.
Vibes

■ schaal
1 : 100
■ bouwnummer(s)
J 28-32

■ bladnr.
-KT-J28-J32-A02T