




Project: Reeve | Het Dorp Fase 2 te Kampen
 Type: 2^1 Kap
 Referentie: 53432kims
 Meerwerk: Aannemer

Bouwnummer:
 24 en 26
 Datum: 24-11-2022

Deze tekening is een schets van de werkelijkheid
 en is bedoeld om een redelijk overzicht te geven.
 Aan deze tekening kunnen geen rechten worden
 ontleend.

 **HOME**
 CONCEPT
keukens | sanitair | wanden | vloeren

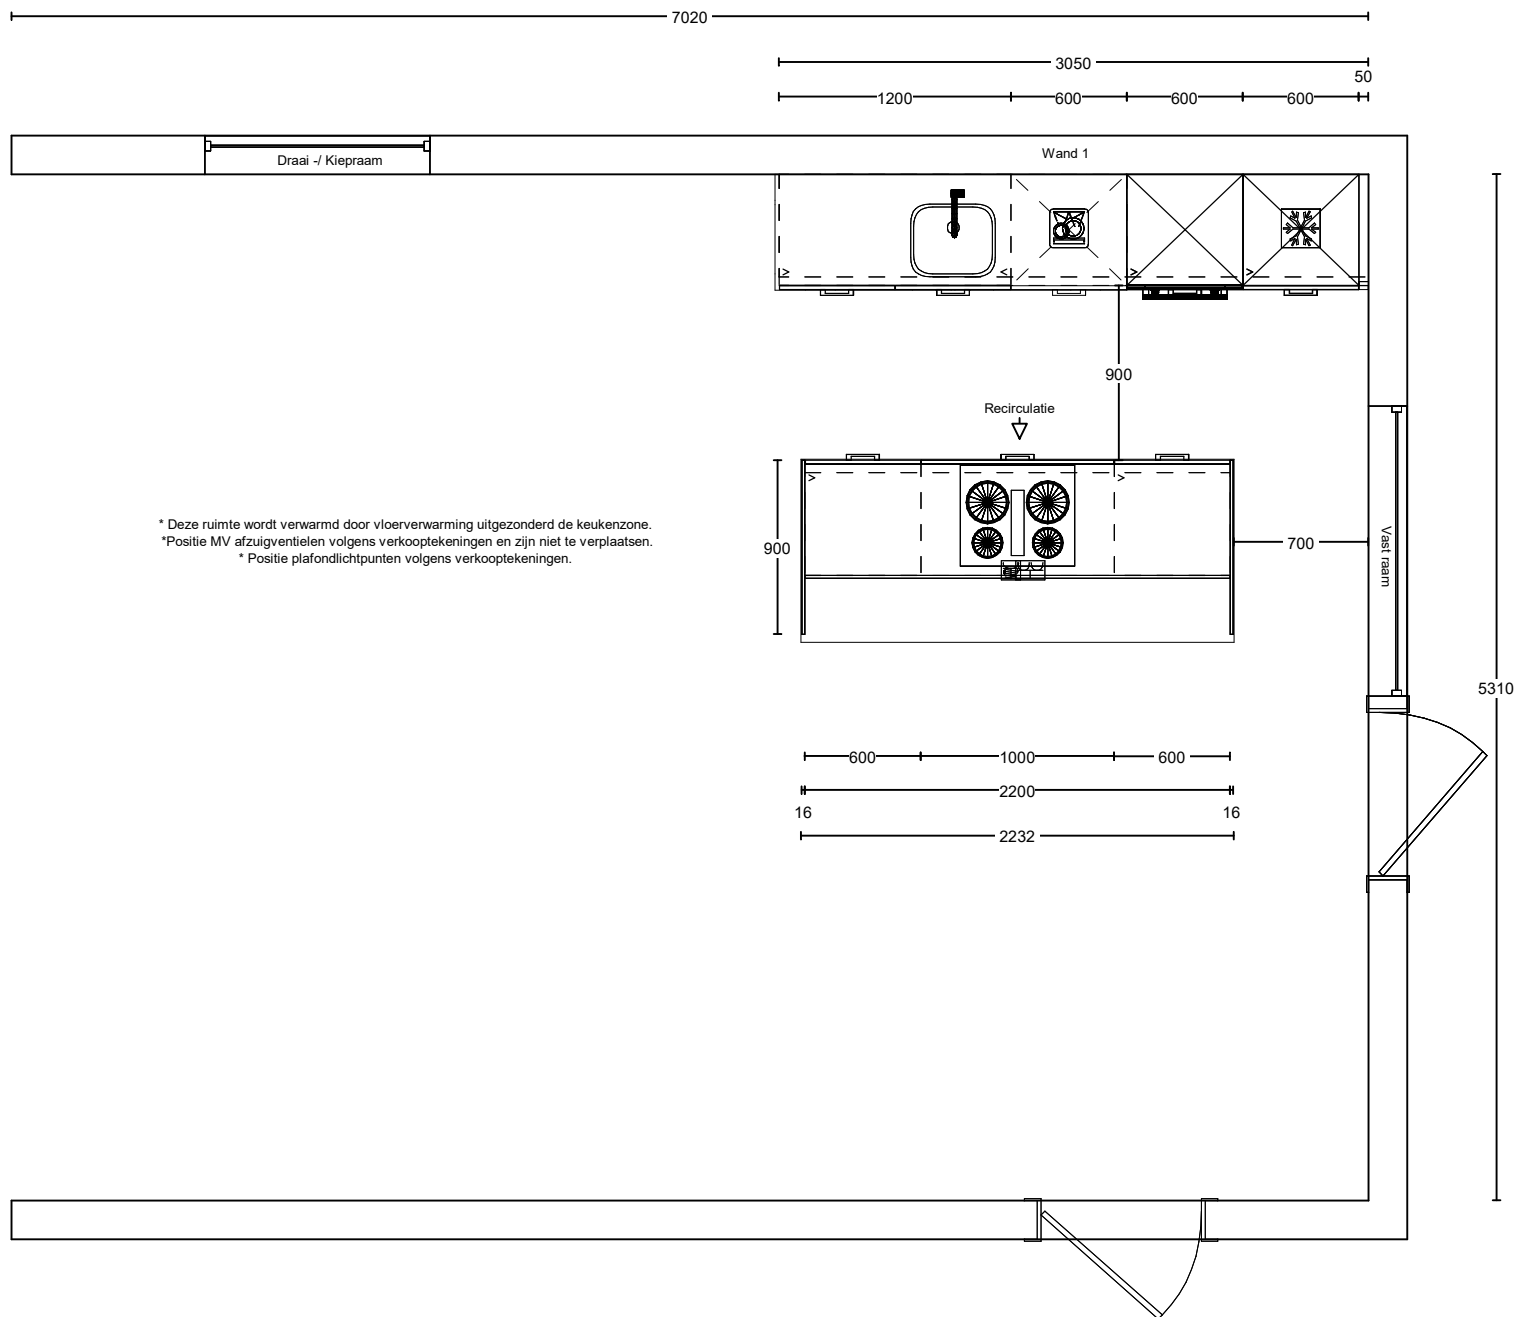


Project: Reeve | Het Dorp Fase 2 te Kampen
 Type: 2^1 Kap
 Referentie: 53432kims
 Meerwerk: Aannemer

Bouwnummer: 24 en 26
 Gespiegeld: n.v.t.

Deze tekening is een schets van de werkelijkheid en is bedoeld om een redelijk overzicht te geven. Aan deze tekening kunnen geen rechten worden ontleend.

Vooraanzicht wand 1

Draai-/ Kiepraam

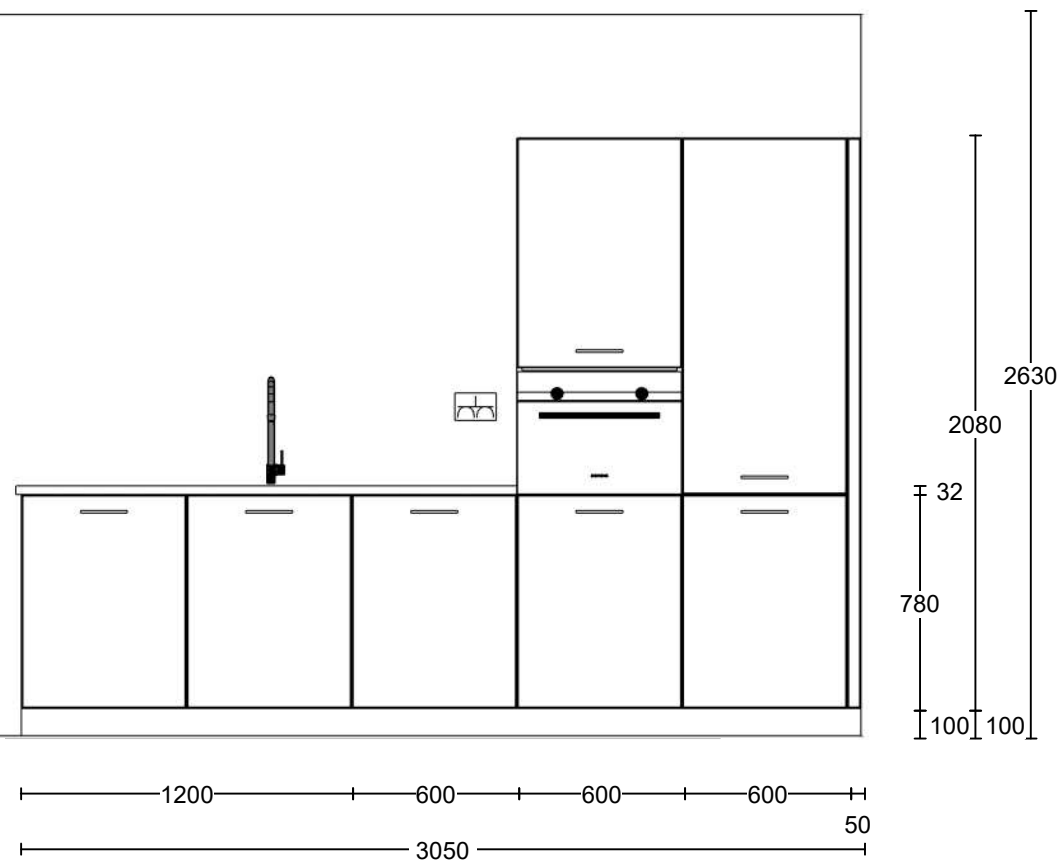


Project: Reeve | Het Dorp Fase 2 te Kampen
 Type: 2^1 Kap
 Referentie: 53432kims
 Meerwerk: Aannemer

Bouwnummer: 24 en 26
 Gespiegeld: n.v.t.

Deze tekening is een schets van de werkelijkheid en is bedoeld om een redelijk overzicht te geven. Aan deze tekening kunnen geen rechten worden ontleend.


Vooraanzicht Kookeiland

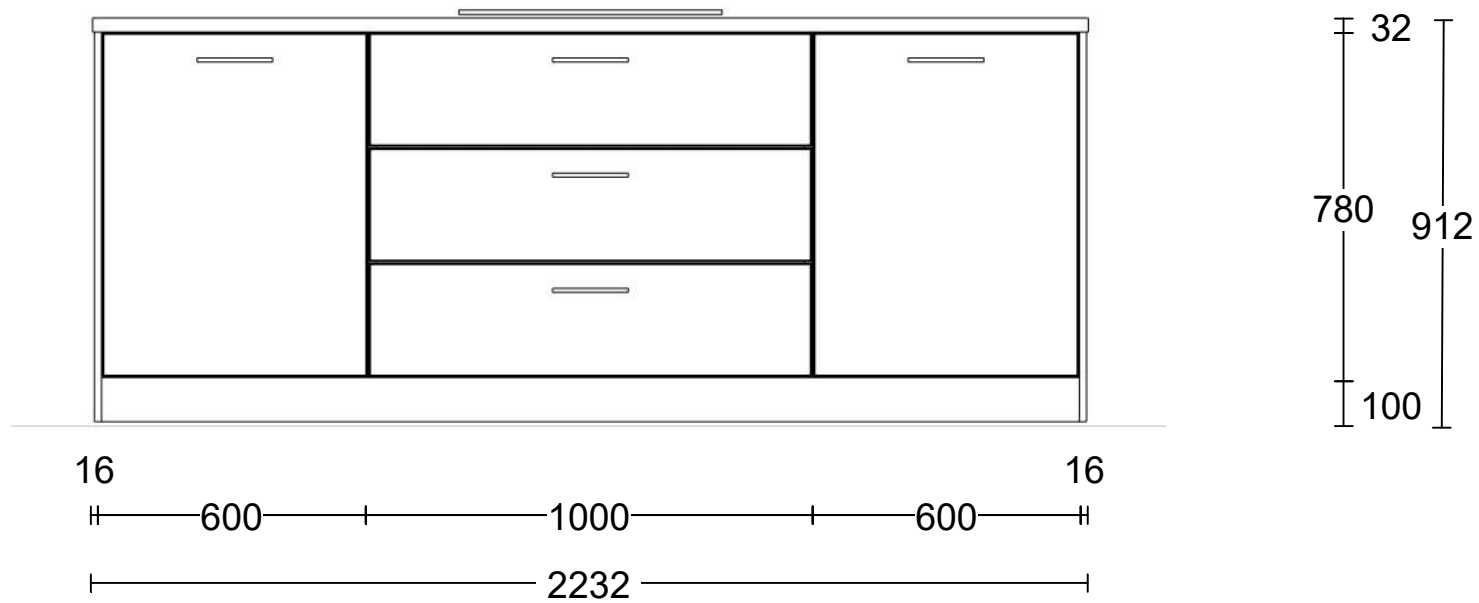

Project: Reeve | Het Dorp Fase 2 te Kampen
 Type: 2^1 Kap
 Referentie: 53432kims
 Meerwerk: Aannemer


Bouwnummer:
 24 en 26
 Gespiegeld:
 n.v.t.

Deze tekening is een schets van de werkelijkheid en is bedoeld om een redelijk overzicht te geven. Aan deze tekening kunnen geen rechten worden ontleend.

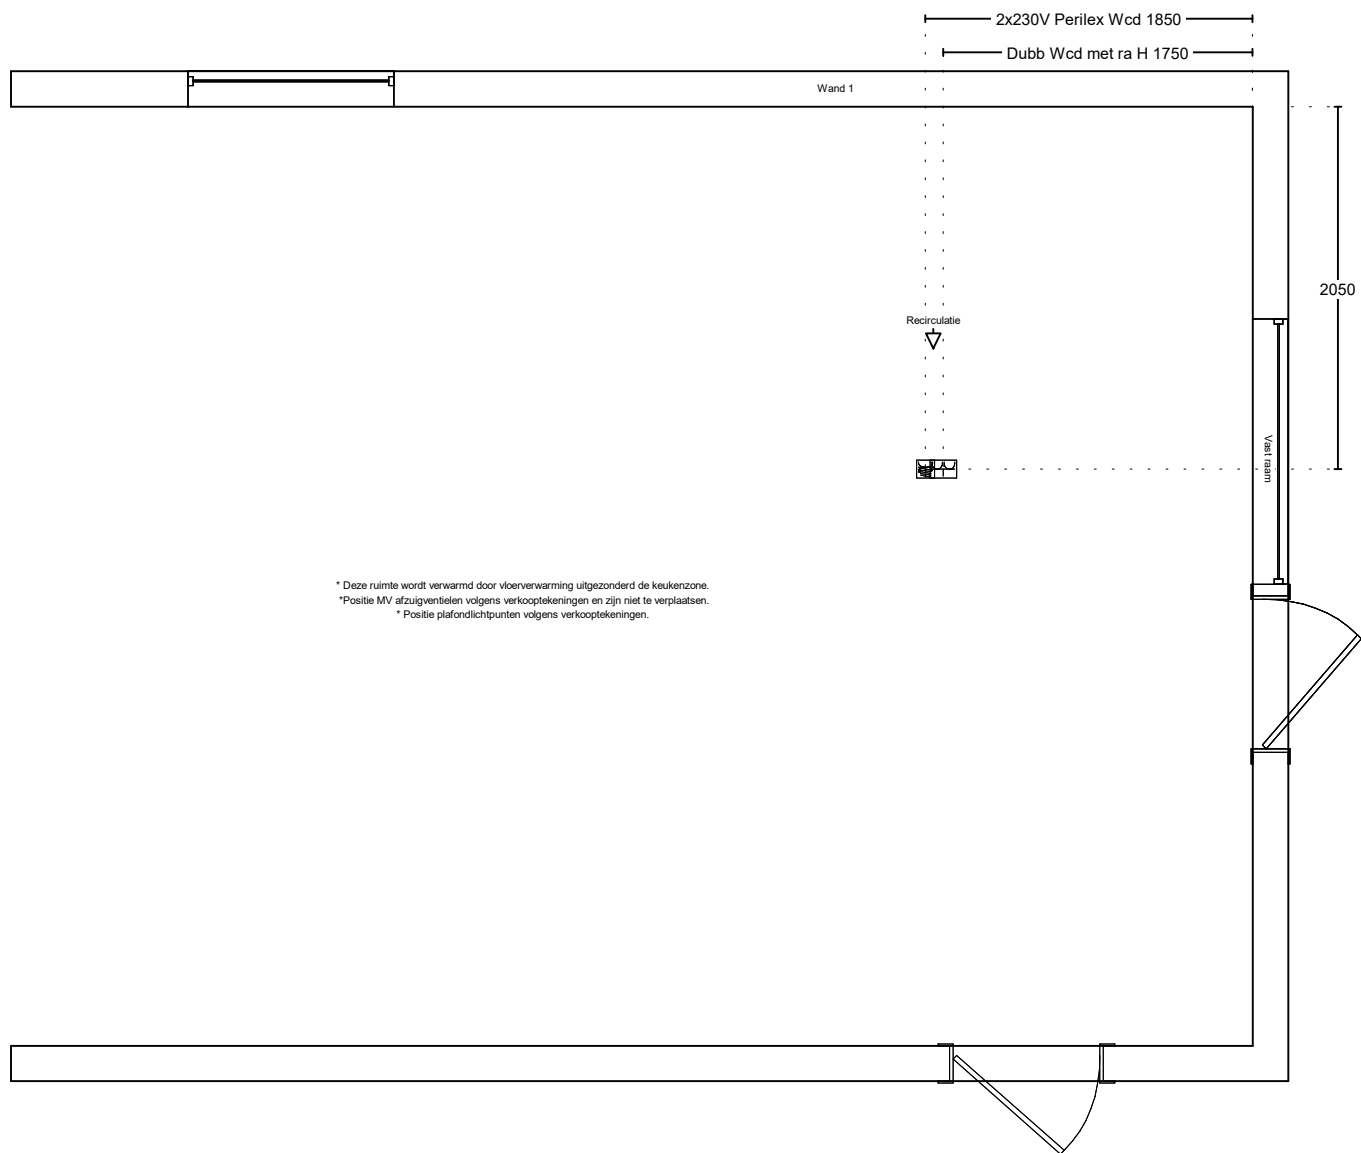

Project:	Reeve Het Dorp Fase 2 te Kampen	Bouwnummer:	24 en 26	Deze tekening is een schets van de werkelijkheid en is bedoeld om een redelijk overzicht te geven. Aan deze tekening kunnen geen rechten worden ontleend.	
Type:	2^1 Kap	Gespiegeld:	n.v.t.		
Referentie:	53432kims				
Meerwerk:	Aannemer				

Voorraanzicht wand 1 Installatie

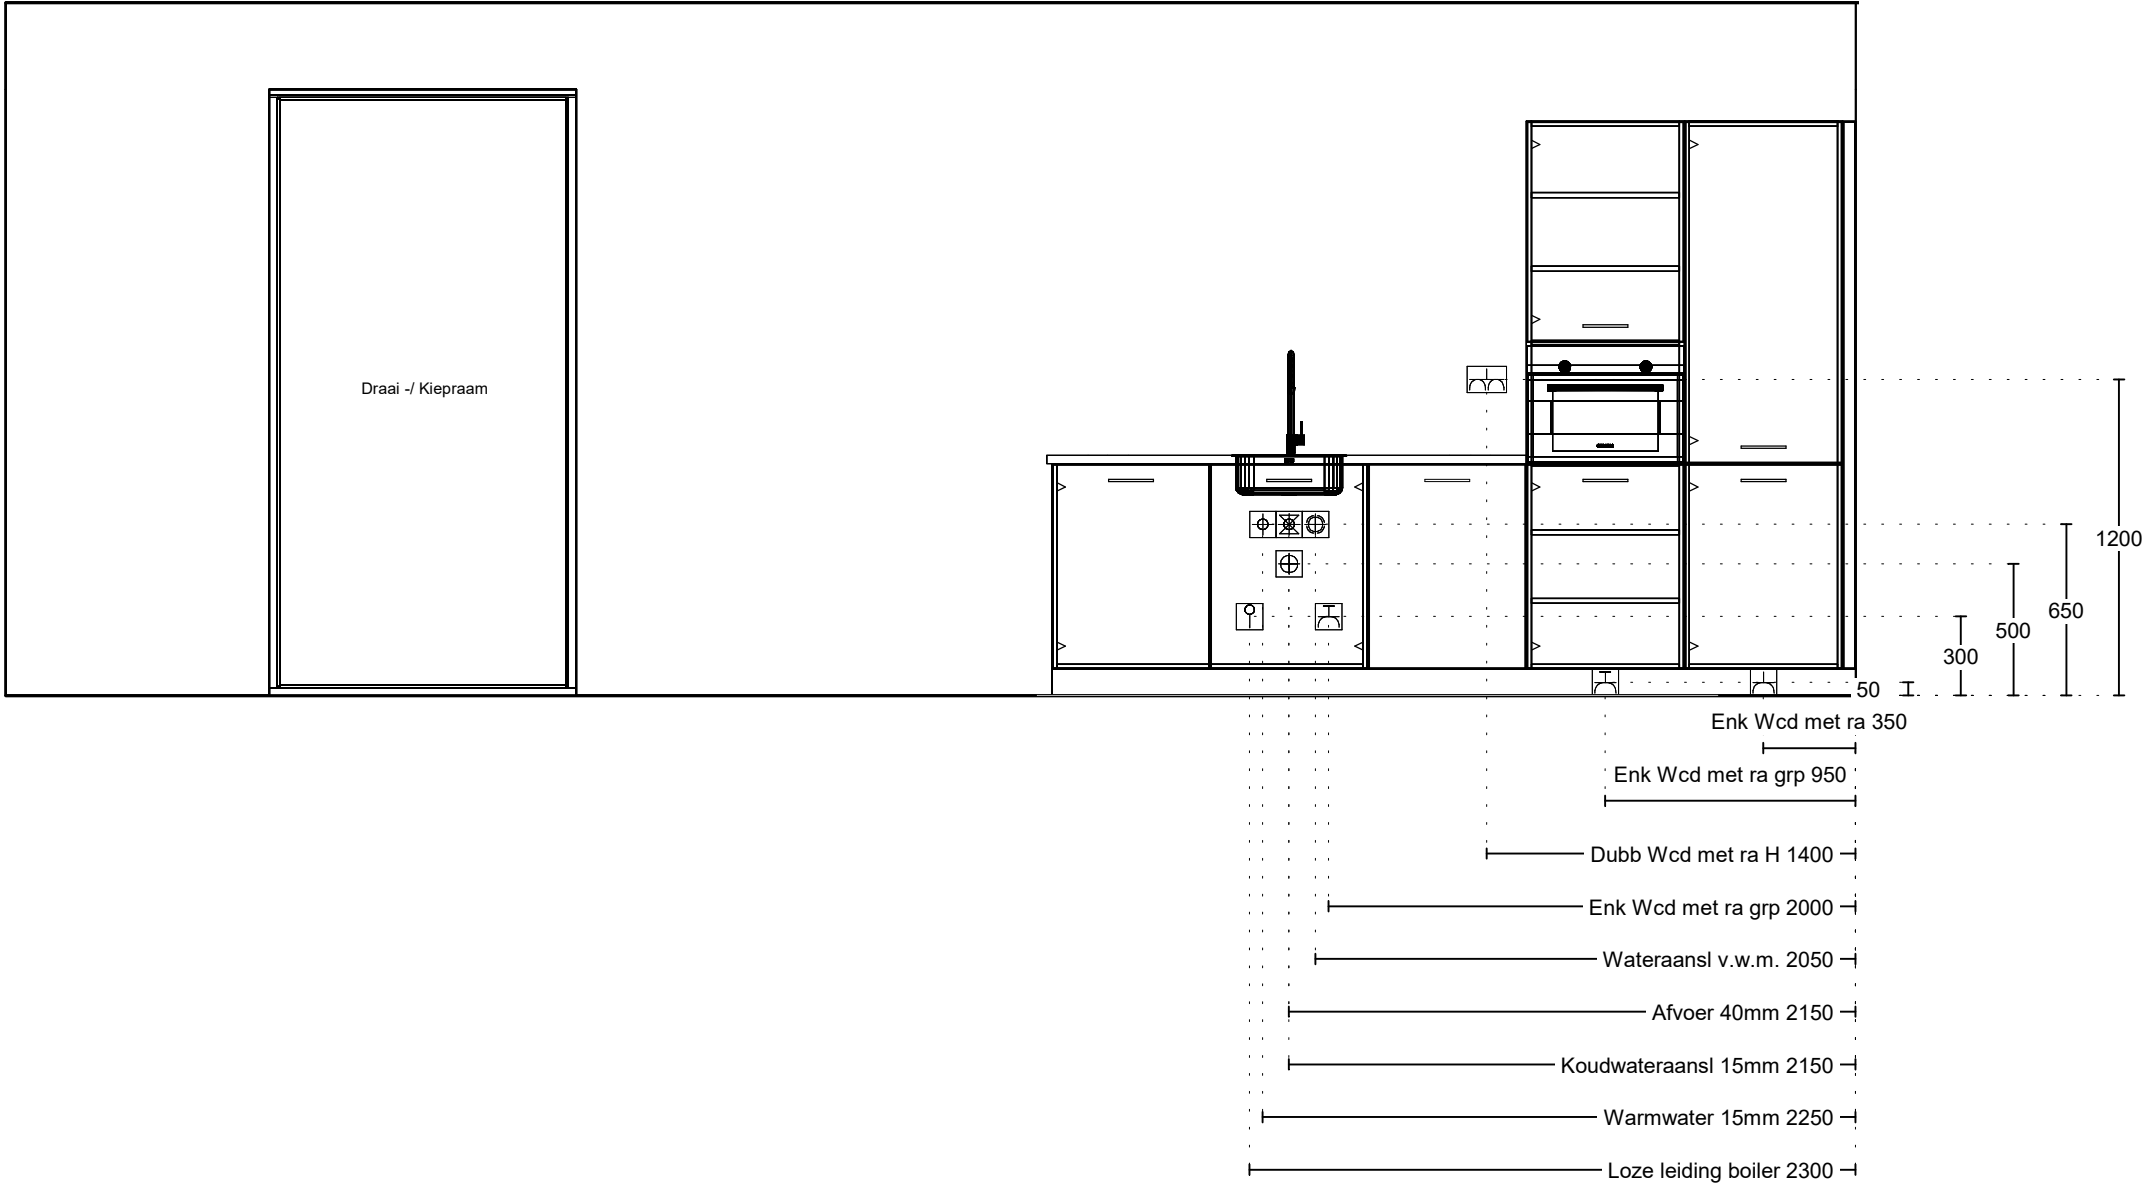

Project: Reeve | Het Dorp Fase 2 te Kampen
Type: 2^1 Kap
Referentie: 53432kims
Meerwerk: Aannemer

Bouwnummer: 24 en 26
Gespiegeld: n.v.t.

Deze tekening is een schets van de werkelijkheid en is bedoeld om een redelijk overzicht te geven. Aan deze tekening kunnen geen rechten worden ontleend.