


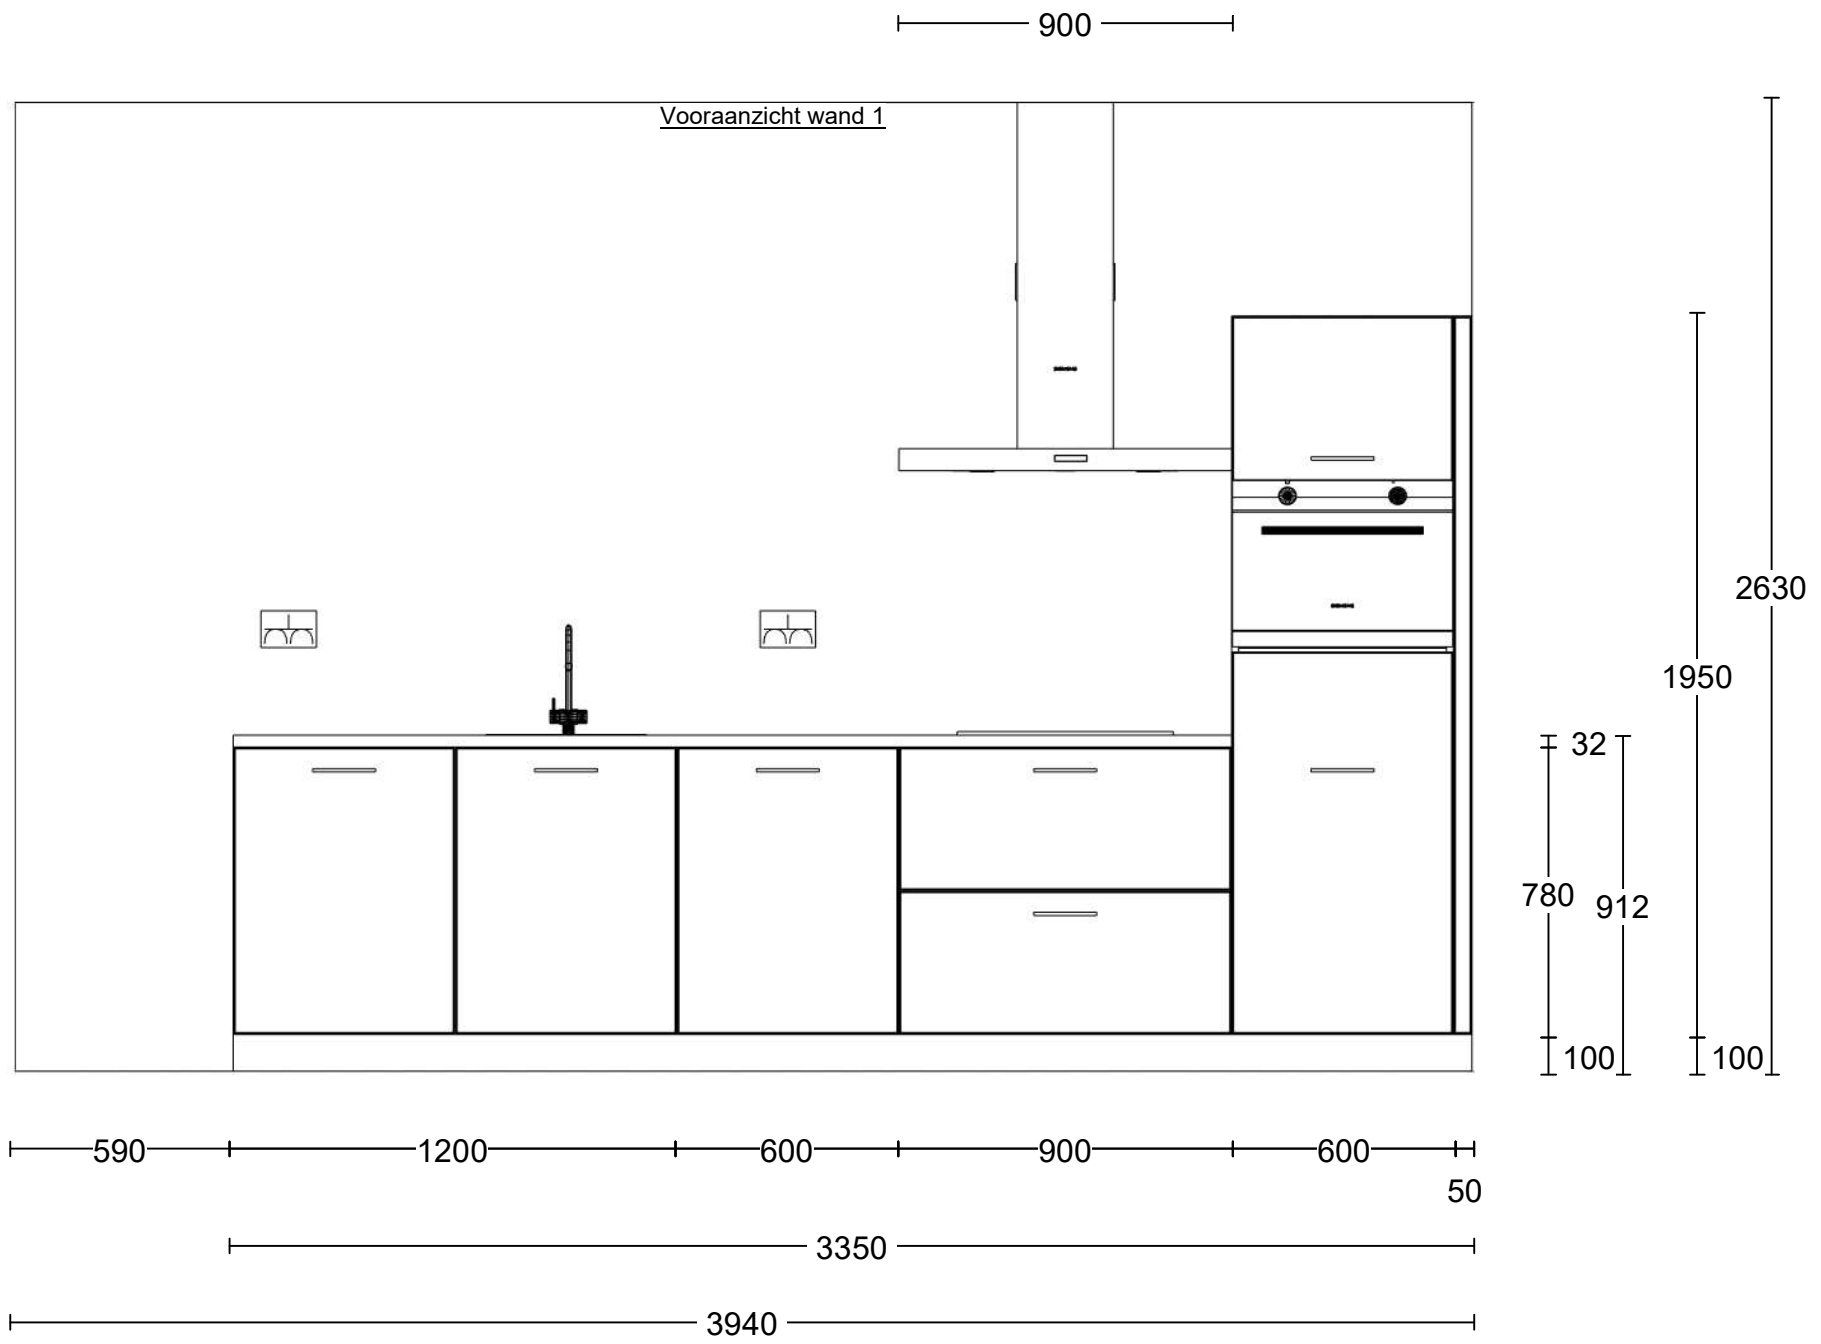

Project: Reeve | De Dorpskern fase 2
Type: Geschakelde woning
Referentie: 55073kims
Meerwerk: Aannemer

Bouwnummer:
44
Datum: 11-05-2023

Deze tekening is een schets van de werkelijkheid en is bedoeld om een redelijk overzicht te geven. Aan deze tekening kunnen geen rechten worden ontleend.




Project: Reeve | De Dorpskern fase 2
 Type: Geschakelde woning
 Referentie: 55073kims
 Meerwerk: Aannemer

Bouwnummer: 44

Deze tekening is een schets van de werkelijkheid en is bedoeld om een redelijk overzicht te geven. Aan deze tekening kunnen geen rechten worden ontleend.



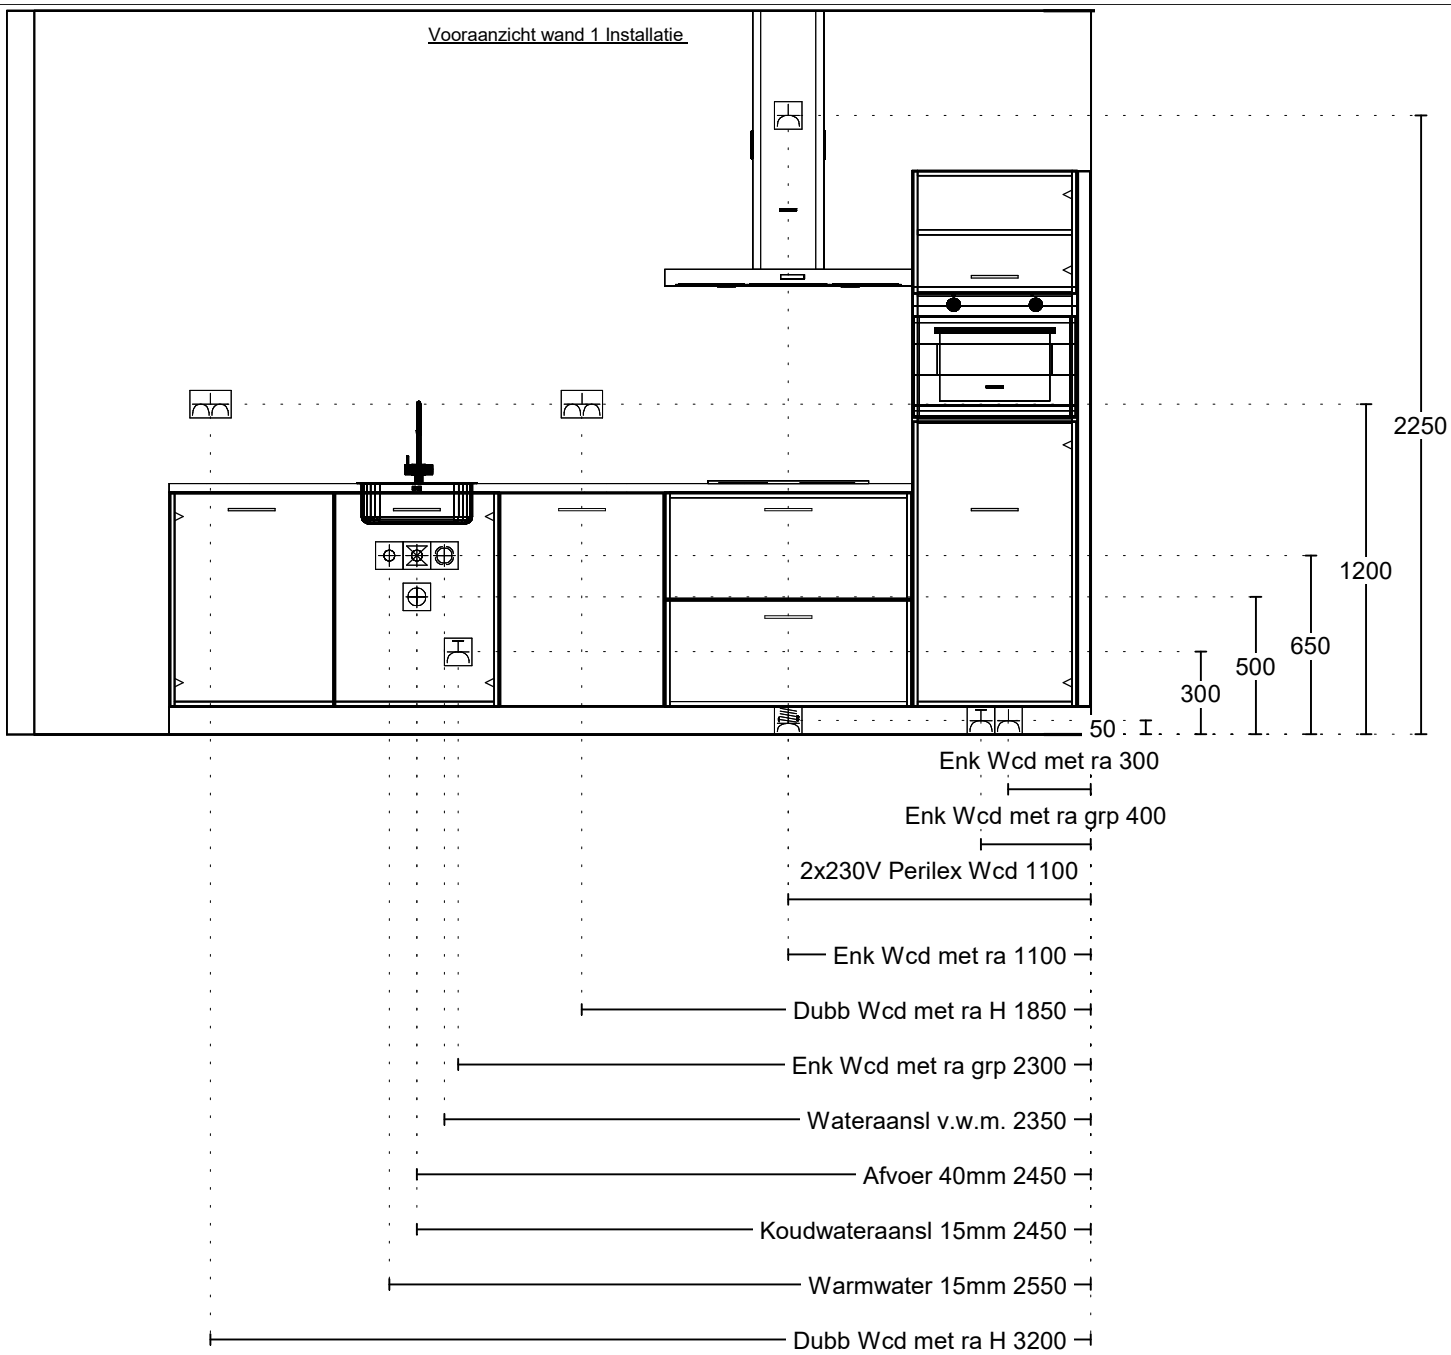

Project: Reeve | De Dorpskern fase 2
 Type: Geschakelde woning
 Referentie: 55073kims
 Meerwerk: Aannemer

Bouwnummer:
 44

Deze tekening is een schets van de werkelijkheid en is bedoeld om een redelijk overzicht te geven. Aan deze tekening kunnen geen rechten worden ontleend.