


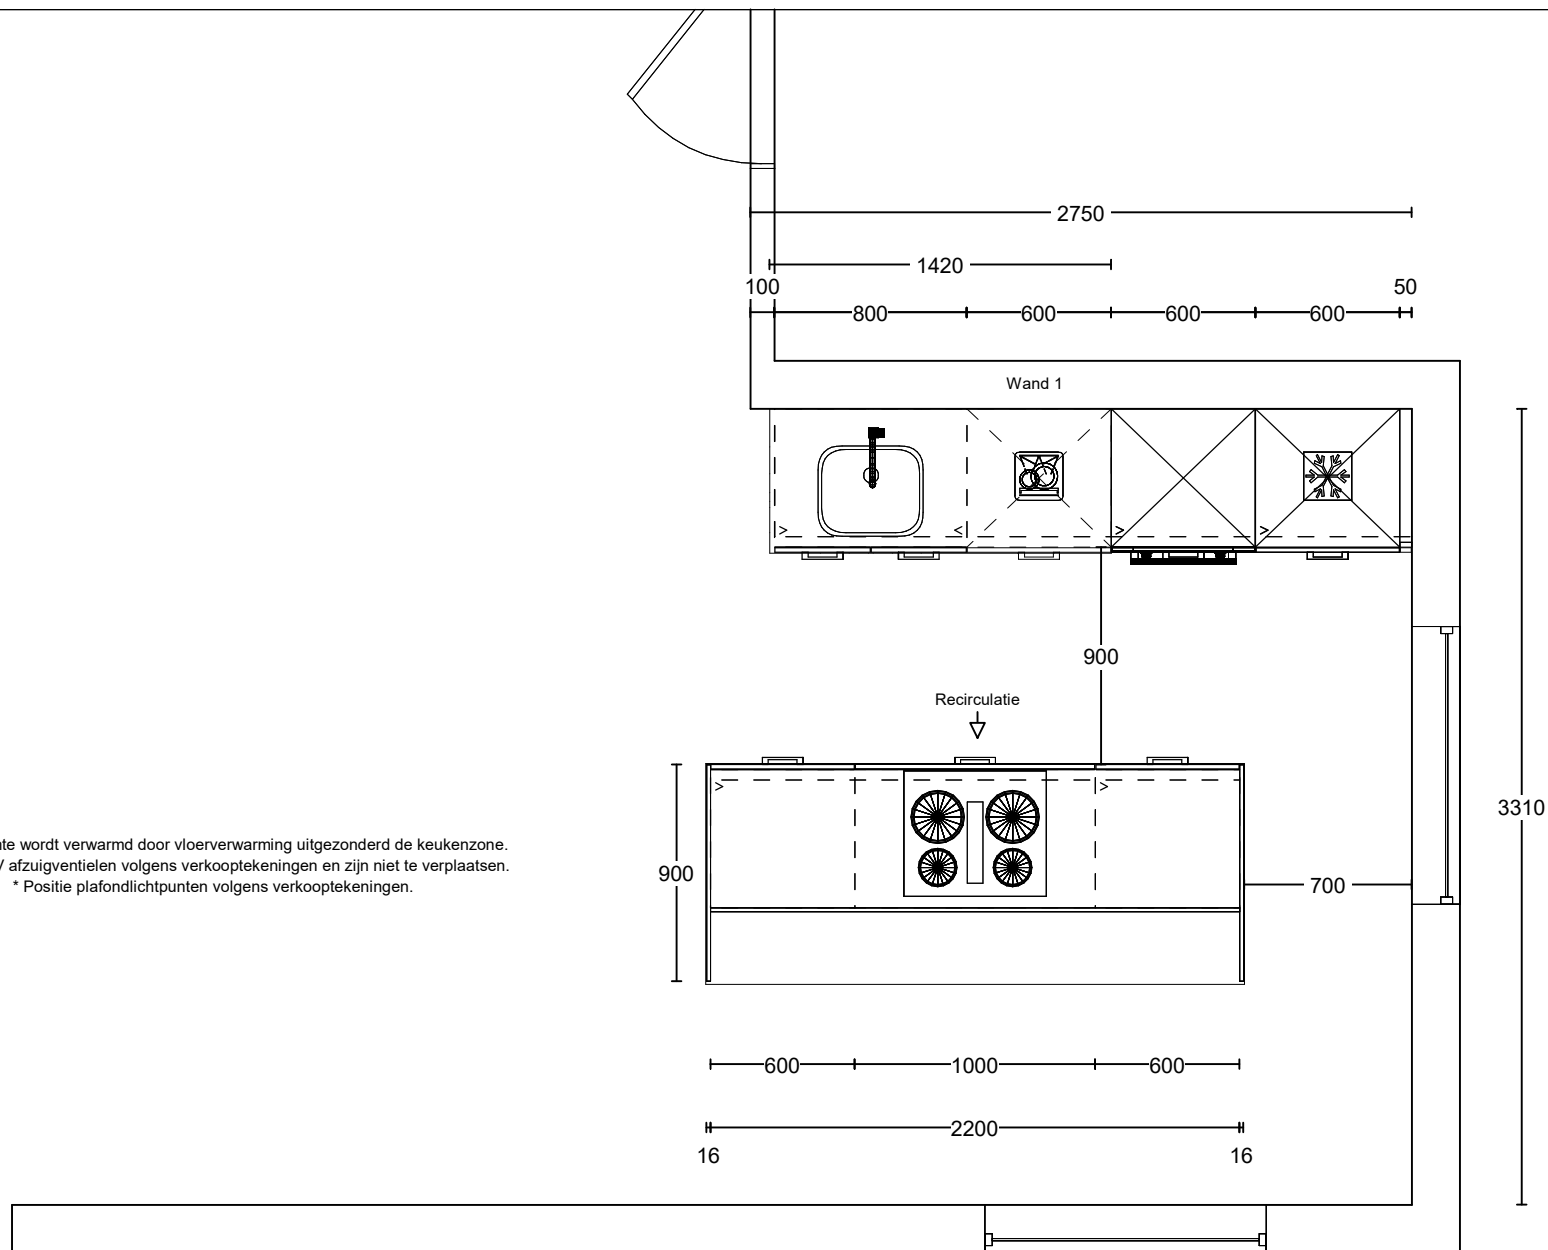

Project: Reeve | Het Dorp Fase 2 te Kampen
 Type: 2^1 Kap
 Referentie: 53440kims
 Meerwerk: Aannemer

Bouwnummer: 33
 Datum: 24-11-2022

Deze tekening is een schets van de werkelijkheid en is bedoeld om een redelijk overzicht te geven. Aan deze tekening kunnen geen rechten worden ontleend.






Project: Reeve | Het Dorp Fase 2 te Kampen
 Type: 2^1 Kap
 Referentie: 53440kims
 Meerwerk: Aannemer

Bouwnummer: 33
 Gespiegeld: n.v.t.

Deze tekening is een schets van de werkelijkheid en is bedoeld om een redelijk overzicht te geven. Aan deze tekening kunnen geen rechten worden ontleend.

Vooraanzicht wand 1

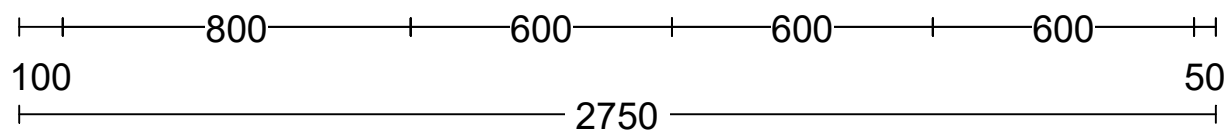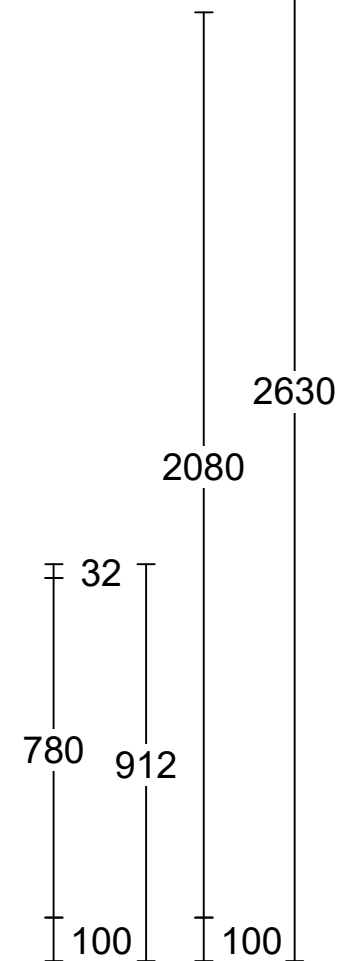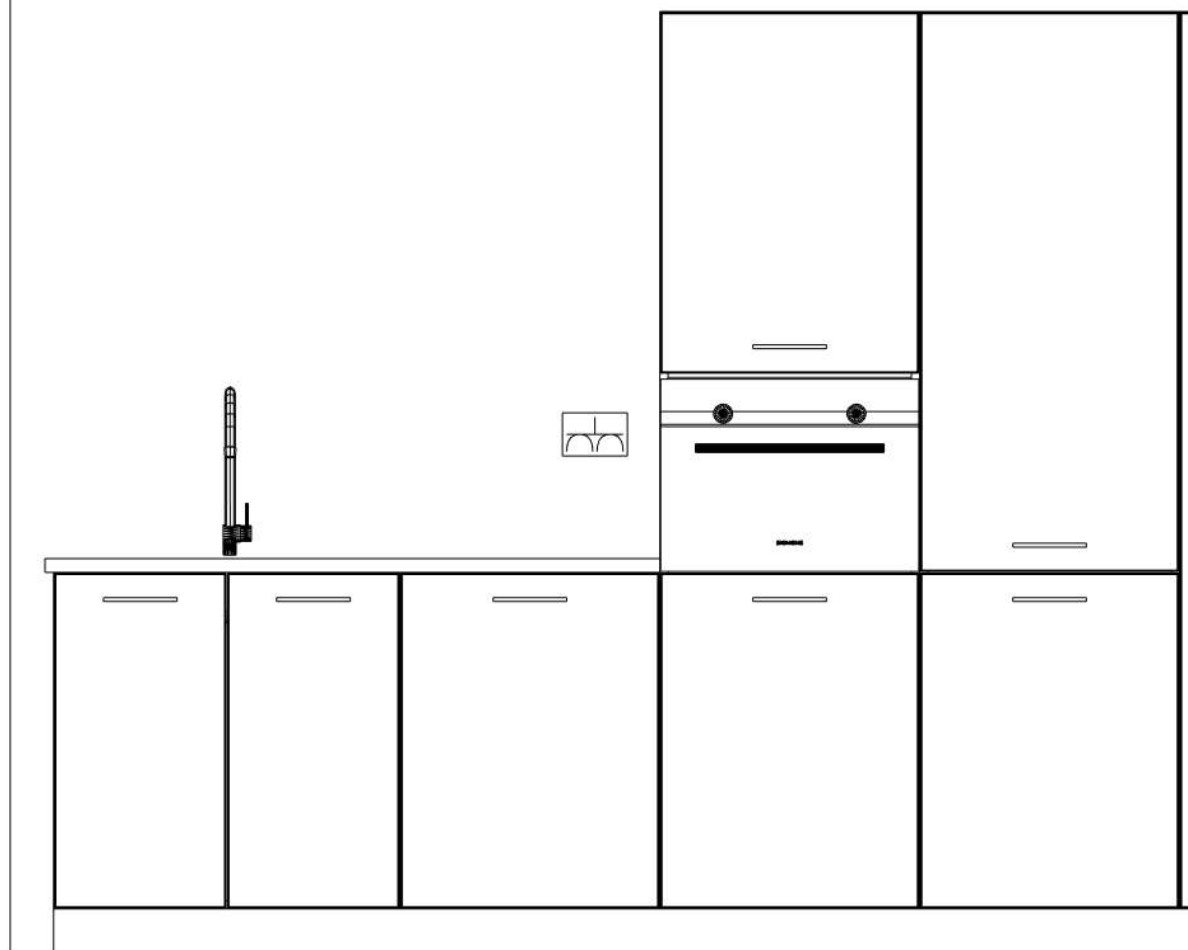


Project: Reeve | Het Dorp Fase 2 te Kampen
 Type: 2^1 Kap
 Referentie: 53440kims
 Meerwerk: Aannemer

Bouwnummer: 33
 Gespiegeld: n.v.t.

Deze tekening is een schets van de werkelijkheid en is bedoeld om een redelijk overzicht te geven. Aan deze tekening kunnen geen rechten worden ontleend.


Vooraanzicht Kookeiland

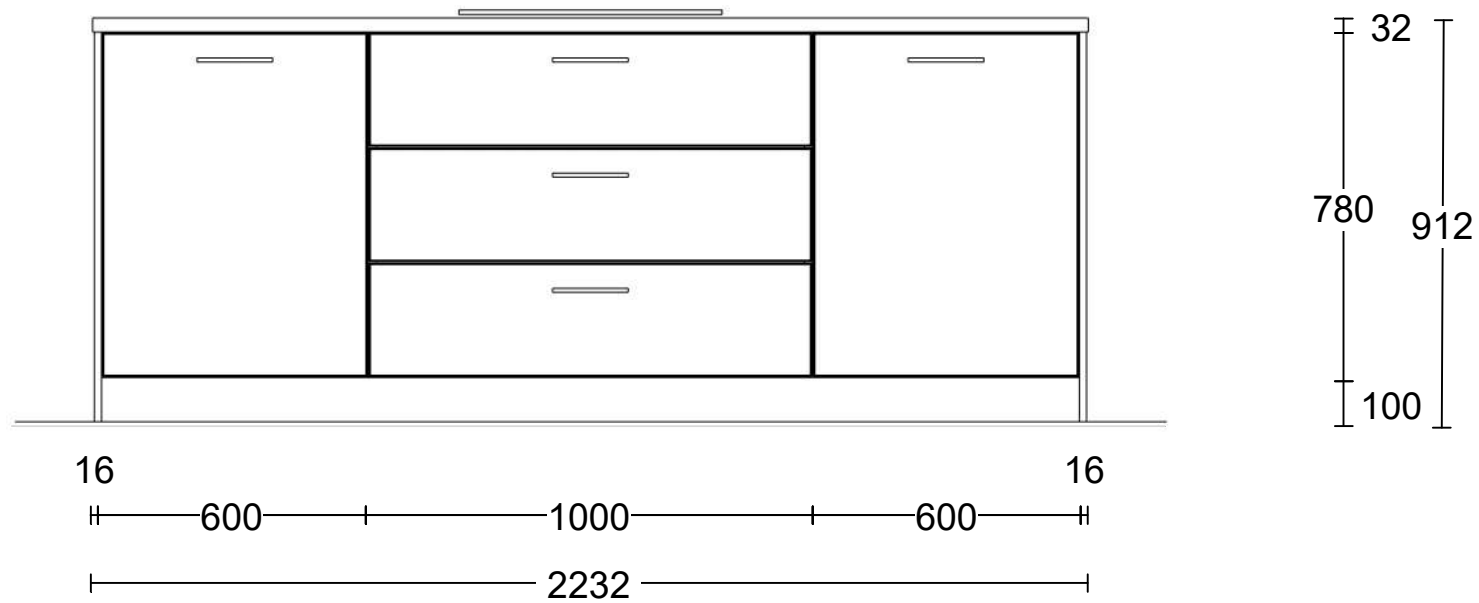

Project: Reeve | Het Dorp Fase 2 te Kampen
 Type: 2^1 Kap
 Referentie: 53440kims
 Meerwerk: Aannemer

Bouwnummer: 33
 Gespiegeld: n.v.t.

Deze tekening is een schets van de werkelijkheid en is bedoeld om een redelijk overzicht te geven. Aan deze tekening kunnen geen rechten worden ontleend.

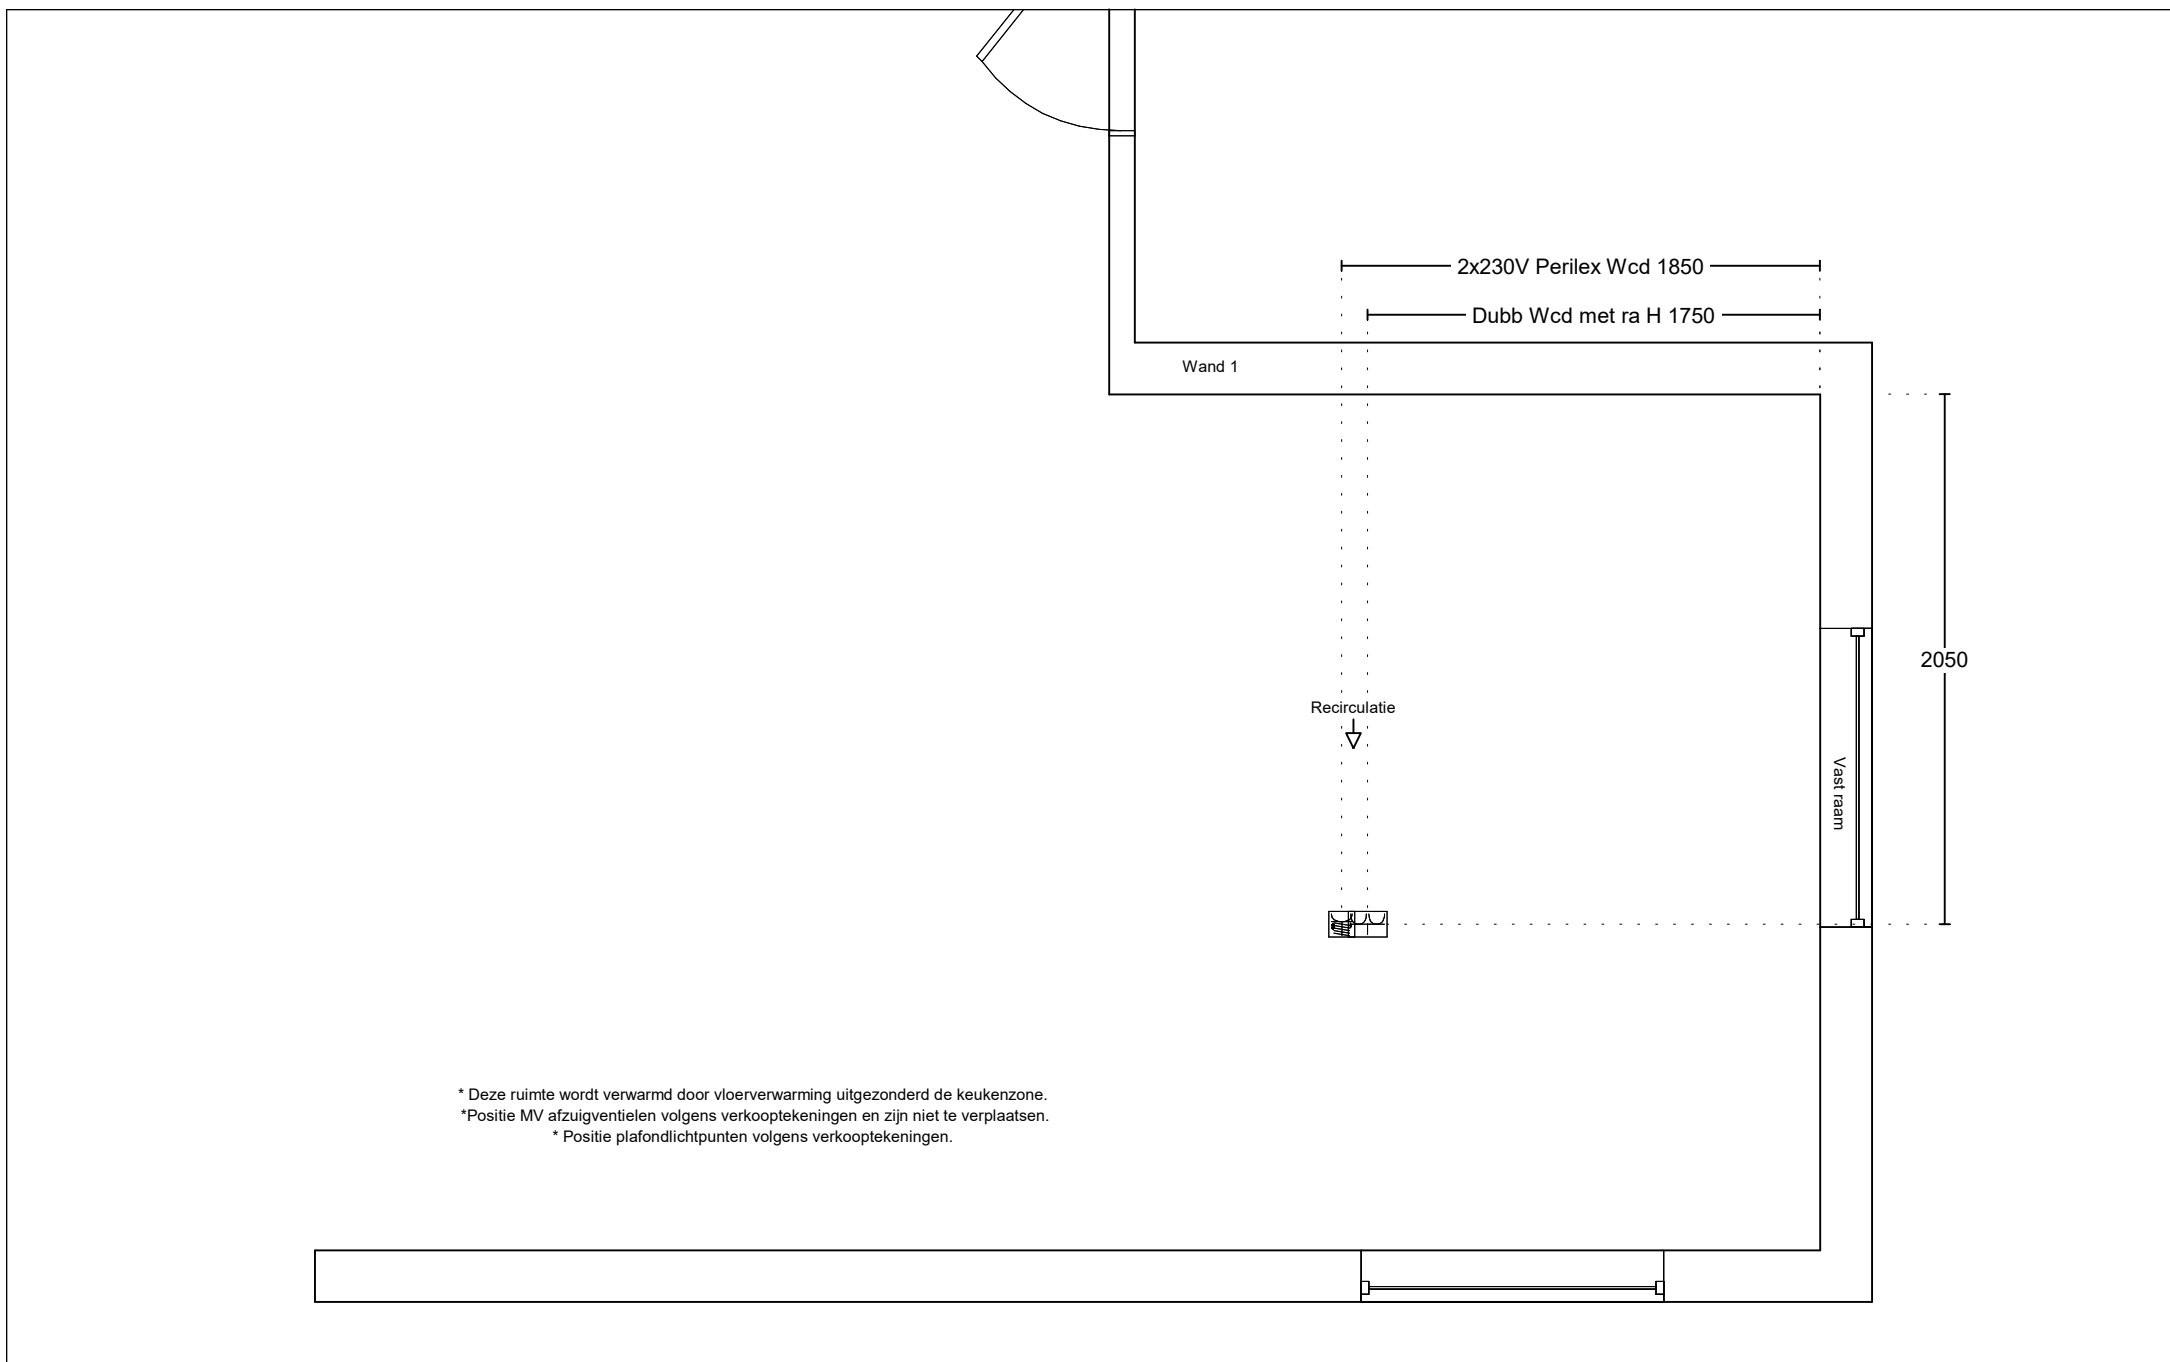

* Deze ruimte wordt verwarmd door vloerverwarming uitgezonderd de keukenzone.
* Positie MV afzuigventielen volgens verkooptekeningen en zijn niet te verplaatsen.
* Positie plafondlichtpunten volgens verkooptekeningen.


Project: Reeve | Het Dorp Fase 2 te Kampen
Type: 2^1 Kap
Referentie: 53440kims
Meerwerk: Aannemer

Bouwnummer: 33
Gespiegeld: n.v.t.

Deze tekening is een schets van de werkelijkheid en is bedoeld om een redelijk overzicht te geven. Aan deze tekening kunnen geen rechten worden ontleend.



Vooraanzicht wand 1 Installatie

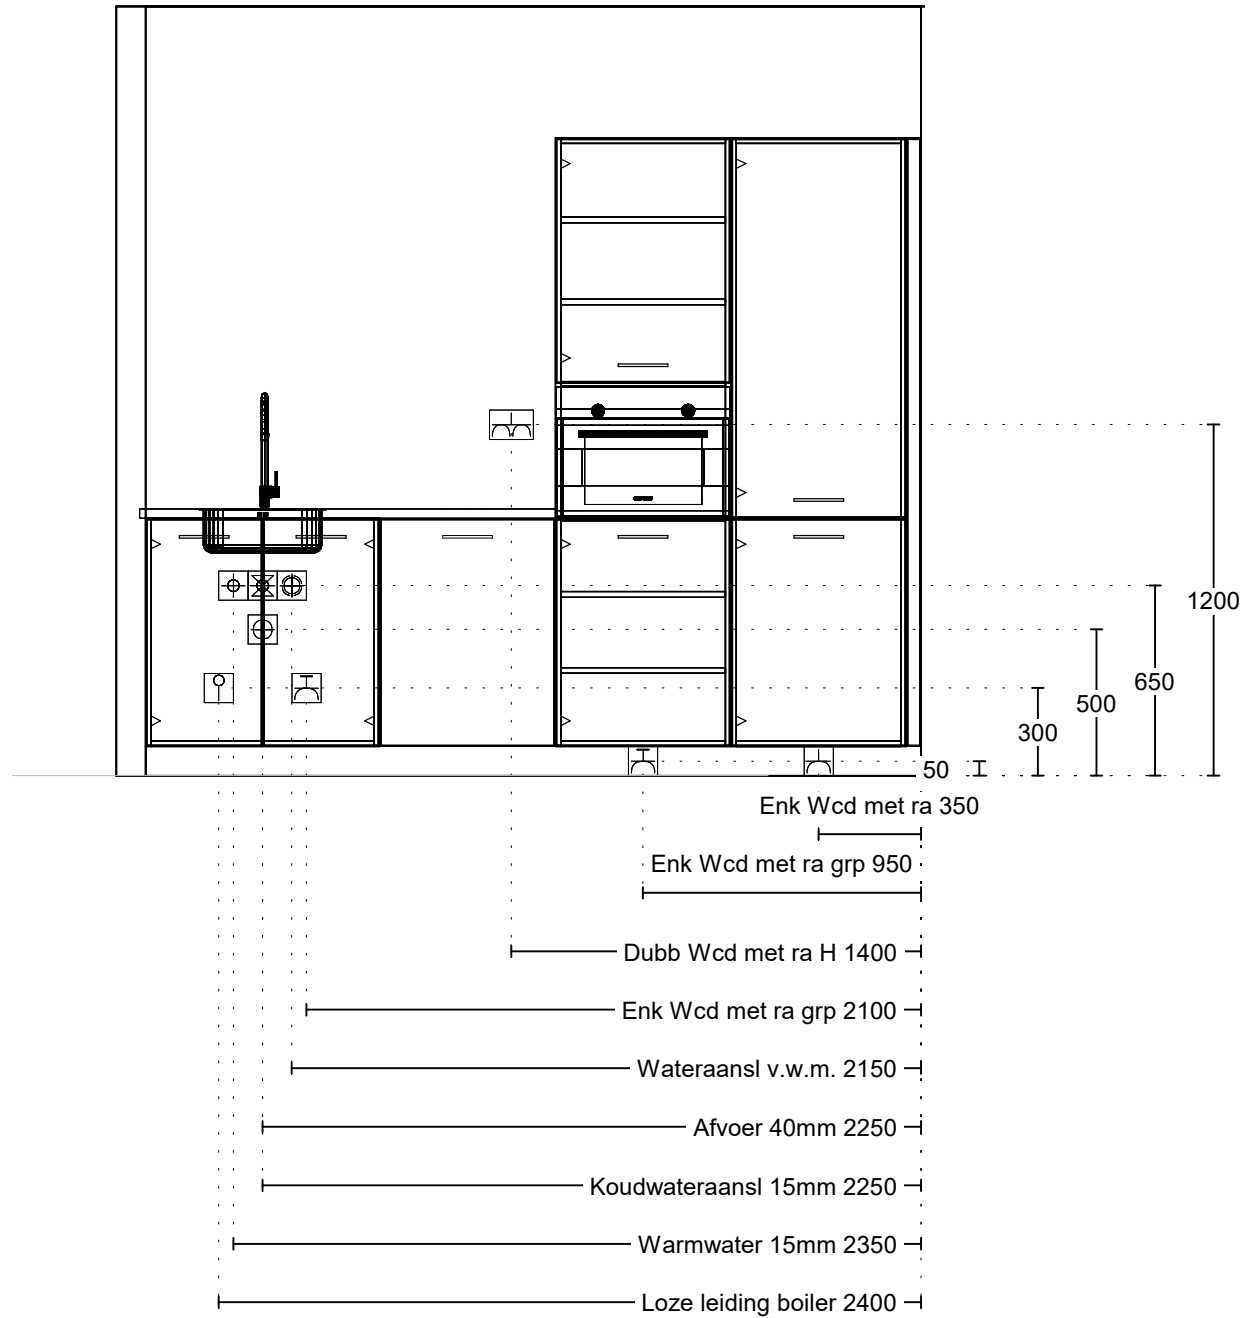

Project: Reeve | Het Dorp Fase 2 te Kampen
 Type: 2^1 Kap
 Referentie: 53440kims
 Meerwerk: Aannemer

Bouwnummer: 33
 Gespiegeld: n.v.t.

Deze tekening is een schets van de werkelijkheid en is bedoeld om een redelijk overzicht te geven. Aan deze tekening kunnen geen rechten worden ontleend.