




Project: Reeve | De Dorpskern fase 2
 Type: Geschakelde woning
 Referentie: 55086kims
 Meerwerk: Aannemer

Bouwnummer:
 69 en 71
 Datum: 11-05-2023

Deze tekening is een schets van de werkelijkheid
 en is bedoeld om een redelijk overzicht te geven.
 Aan deze tekening kunnen geen rechten worden
 ontleend.

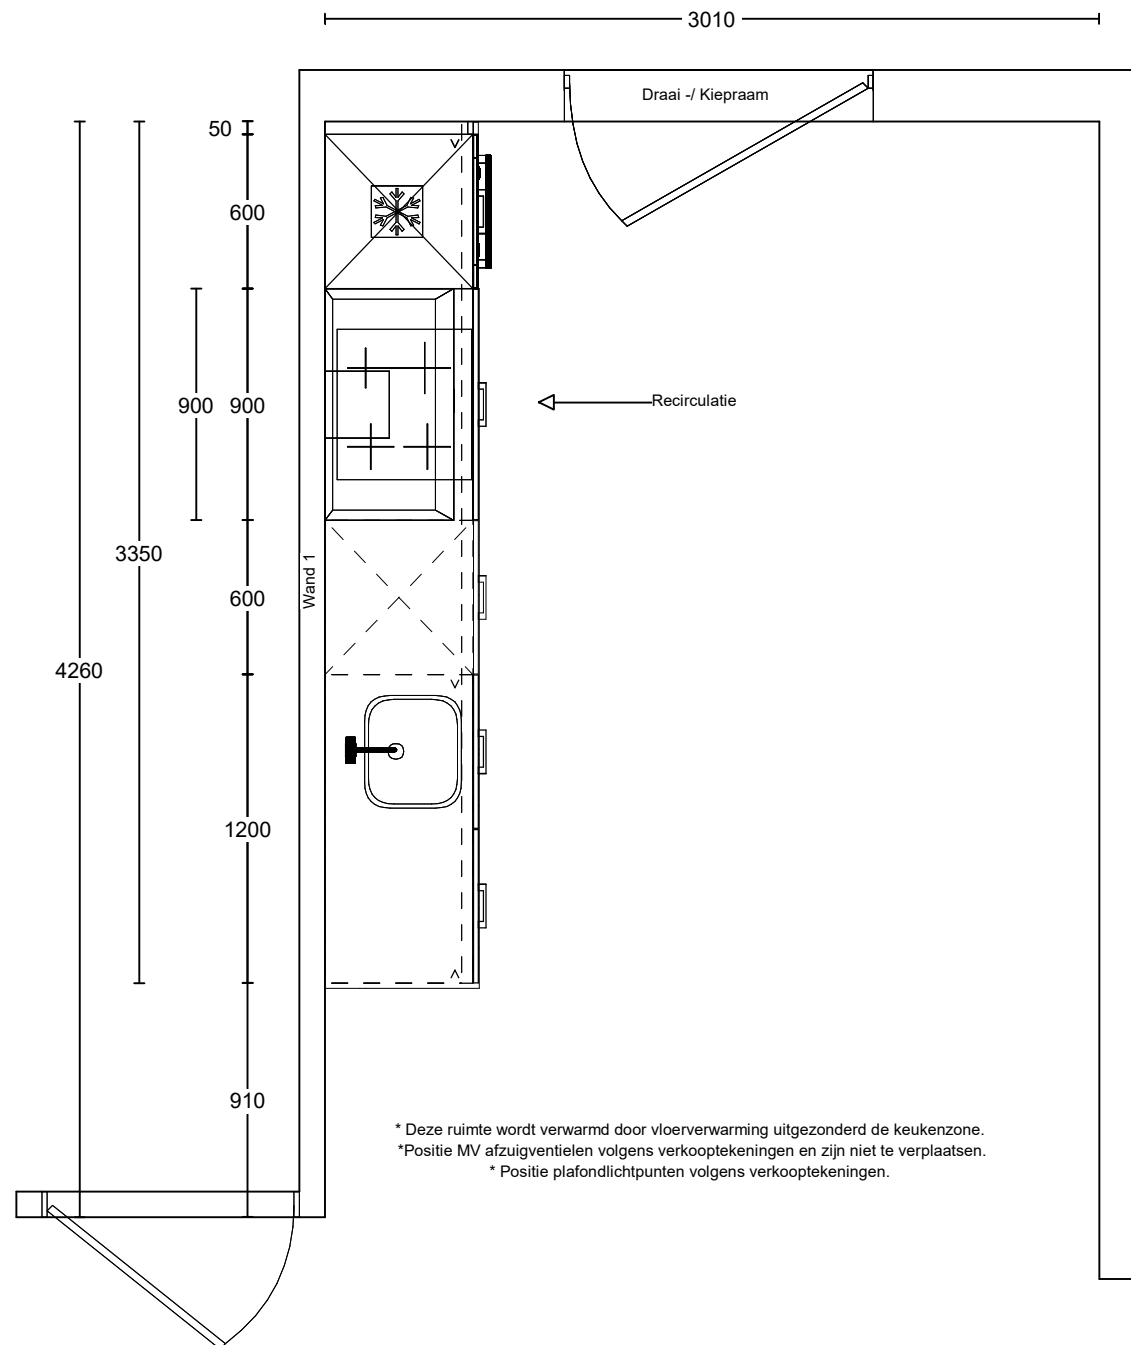

* Deze ruimte wordt verwarmd door vloerverwarming uitgezonderd de keukenzone.
 * Positie MV afzuigventielen volgens verkooptekeningen en zijn niet te verplaatsen.
 * Positie plafondlichtpunten volgens verkooptekeningen.


Project: Reeve | De Dorpskern fase 2
 Type: Geschakelde woning
 Referentie: 55086kims
 Meerwerk: Aannemer

Bouwnummer:
 69 en 71

Deze tekening is een schets van de werkelijkheid
 en is bedoeld om een redelijk overzicht te geven.
 Aan deze tekening kunnen geen rechten worden
 ontleend.

900

Vooraanzicht wand 1

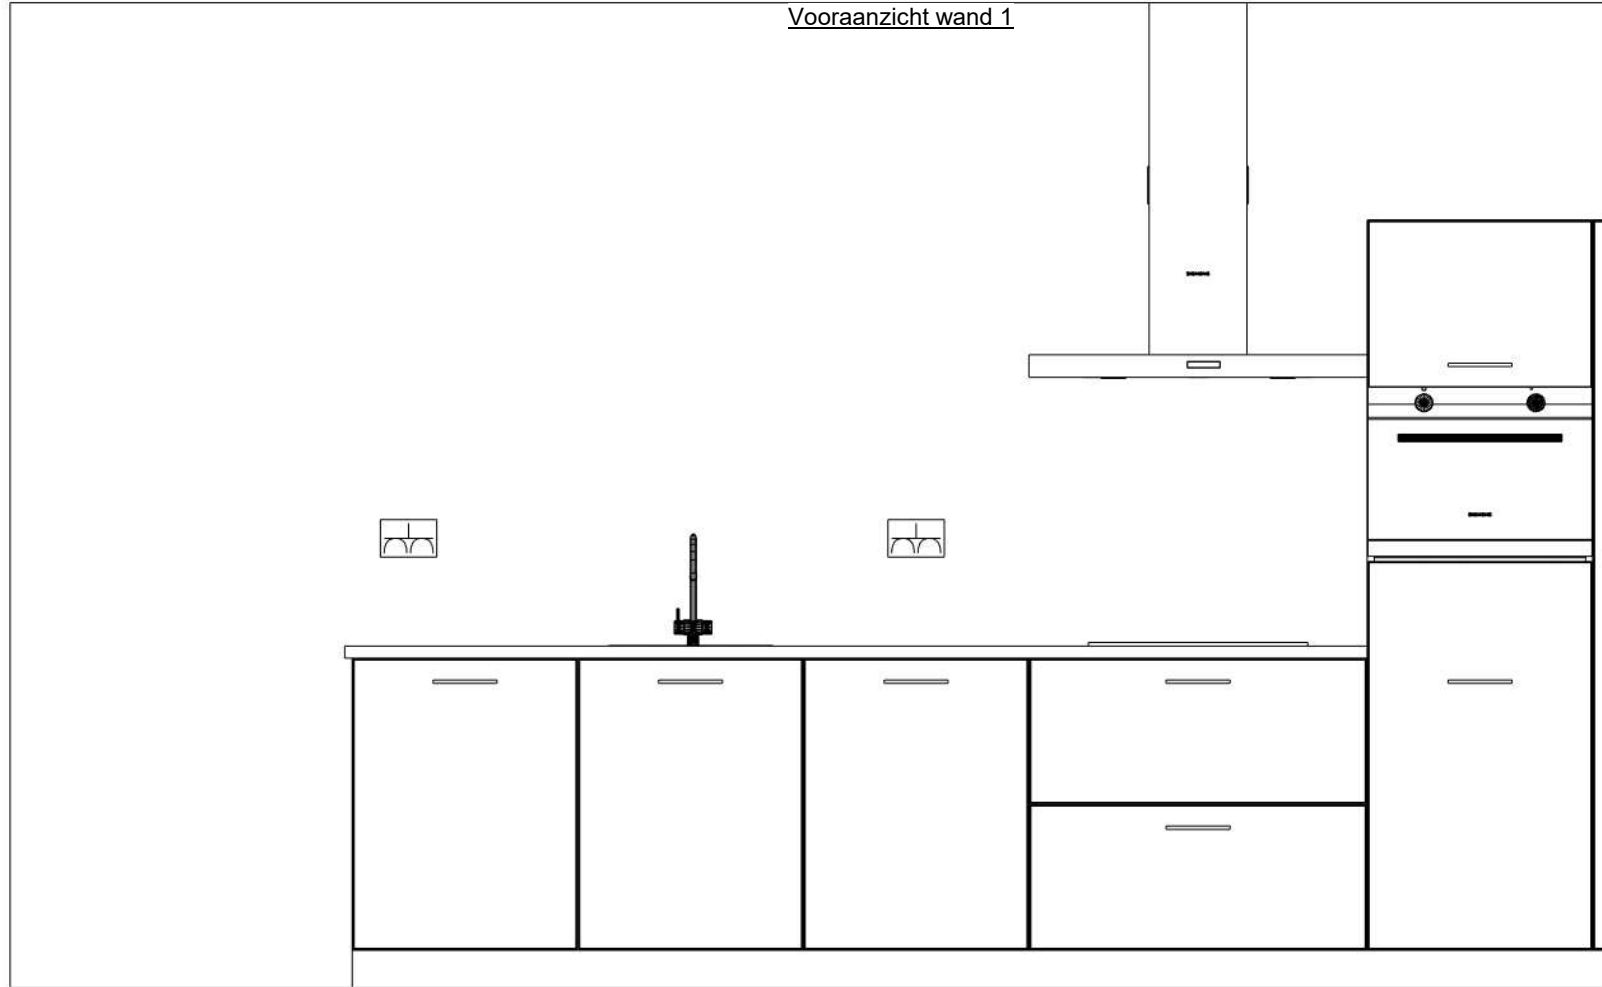

2630

1950

32
780
912

100
100

1200 600 900 600

50

3350


4260

Project: Reeve | De Dorpskern fase 2
Type: Geschakelde woning
Referentie: 55086kims
Meerwerk: Aannemer

Bouwnummer:
69 en 71

Deze tekening is een schets van de werkelijkheid en is bedoeld om een redelijk overzicht te geven. Aan deze tekening kunnen geen rechten worden ontleend.

HOME
CONCEPT
keukens | sanitair | wanden | vloeren

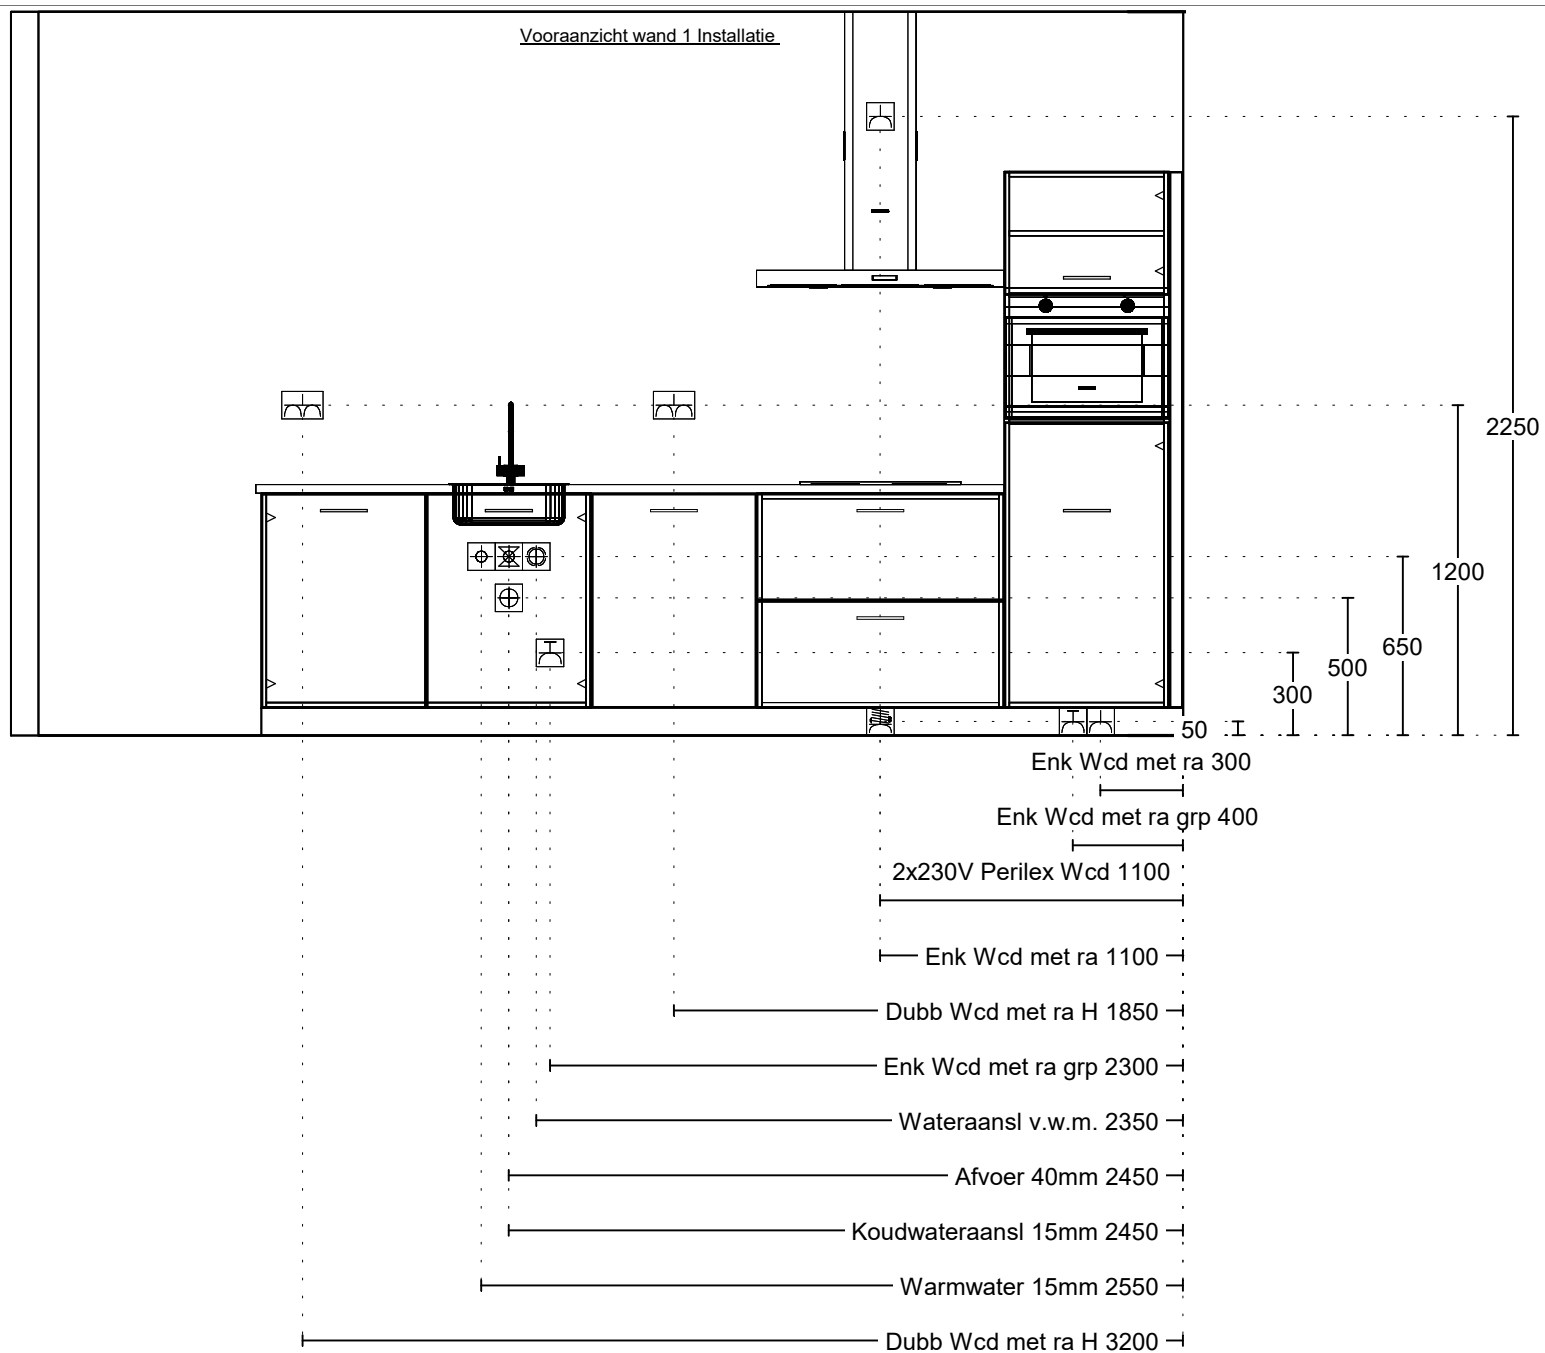

Project: Reeve | De Dorpskern fase 2
 Type: Geschakelde woning
 Referentie: 55086kims
 Meerwerk: Aannemer

Bouwnummer:
 69 en 71

Deze tekening is een schets van de werkelijkheid en is bedoeld om een redelijk overzicht te geven. Aan deze tekening kunnen geen rechten worden ontleend.