




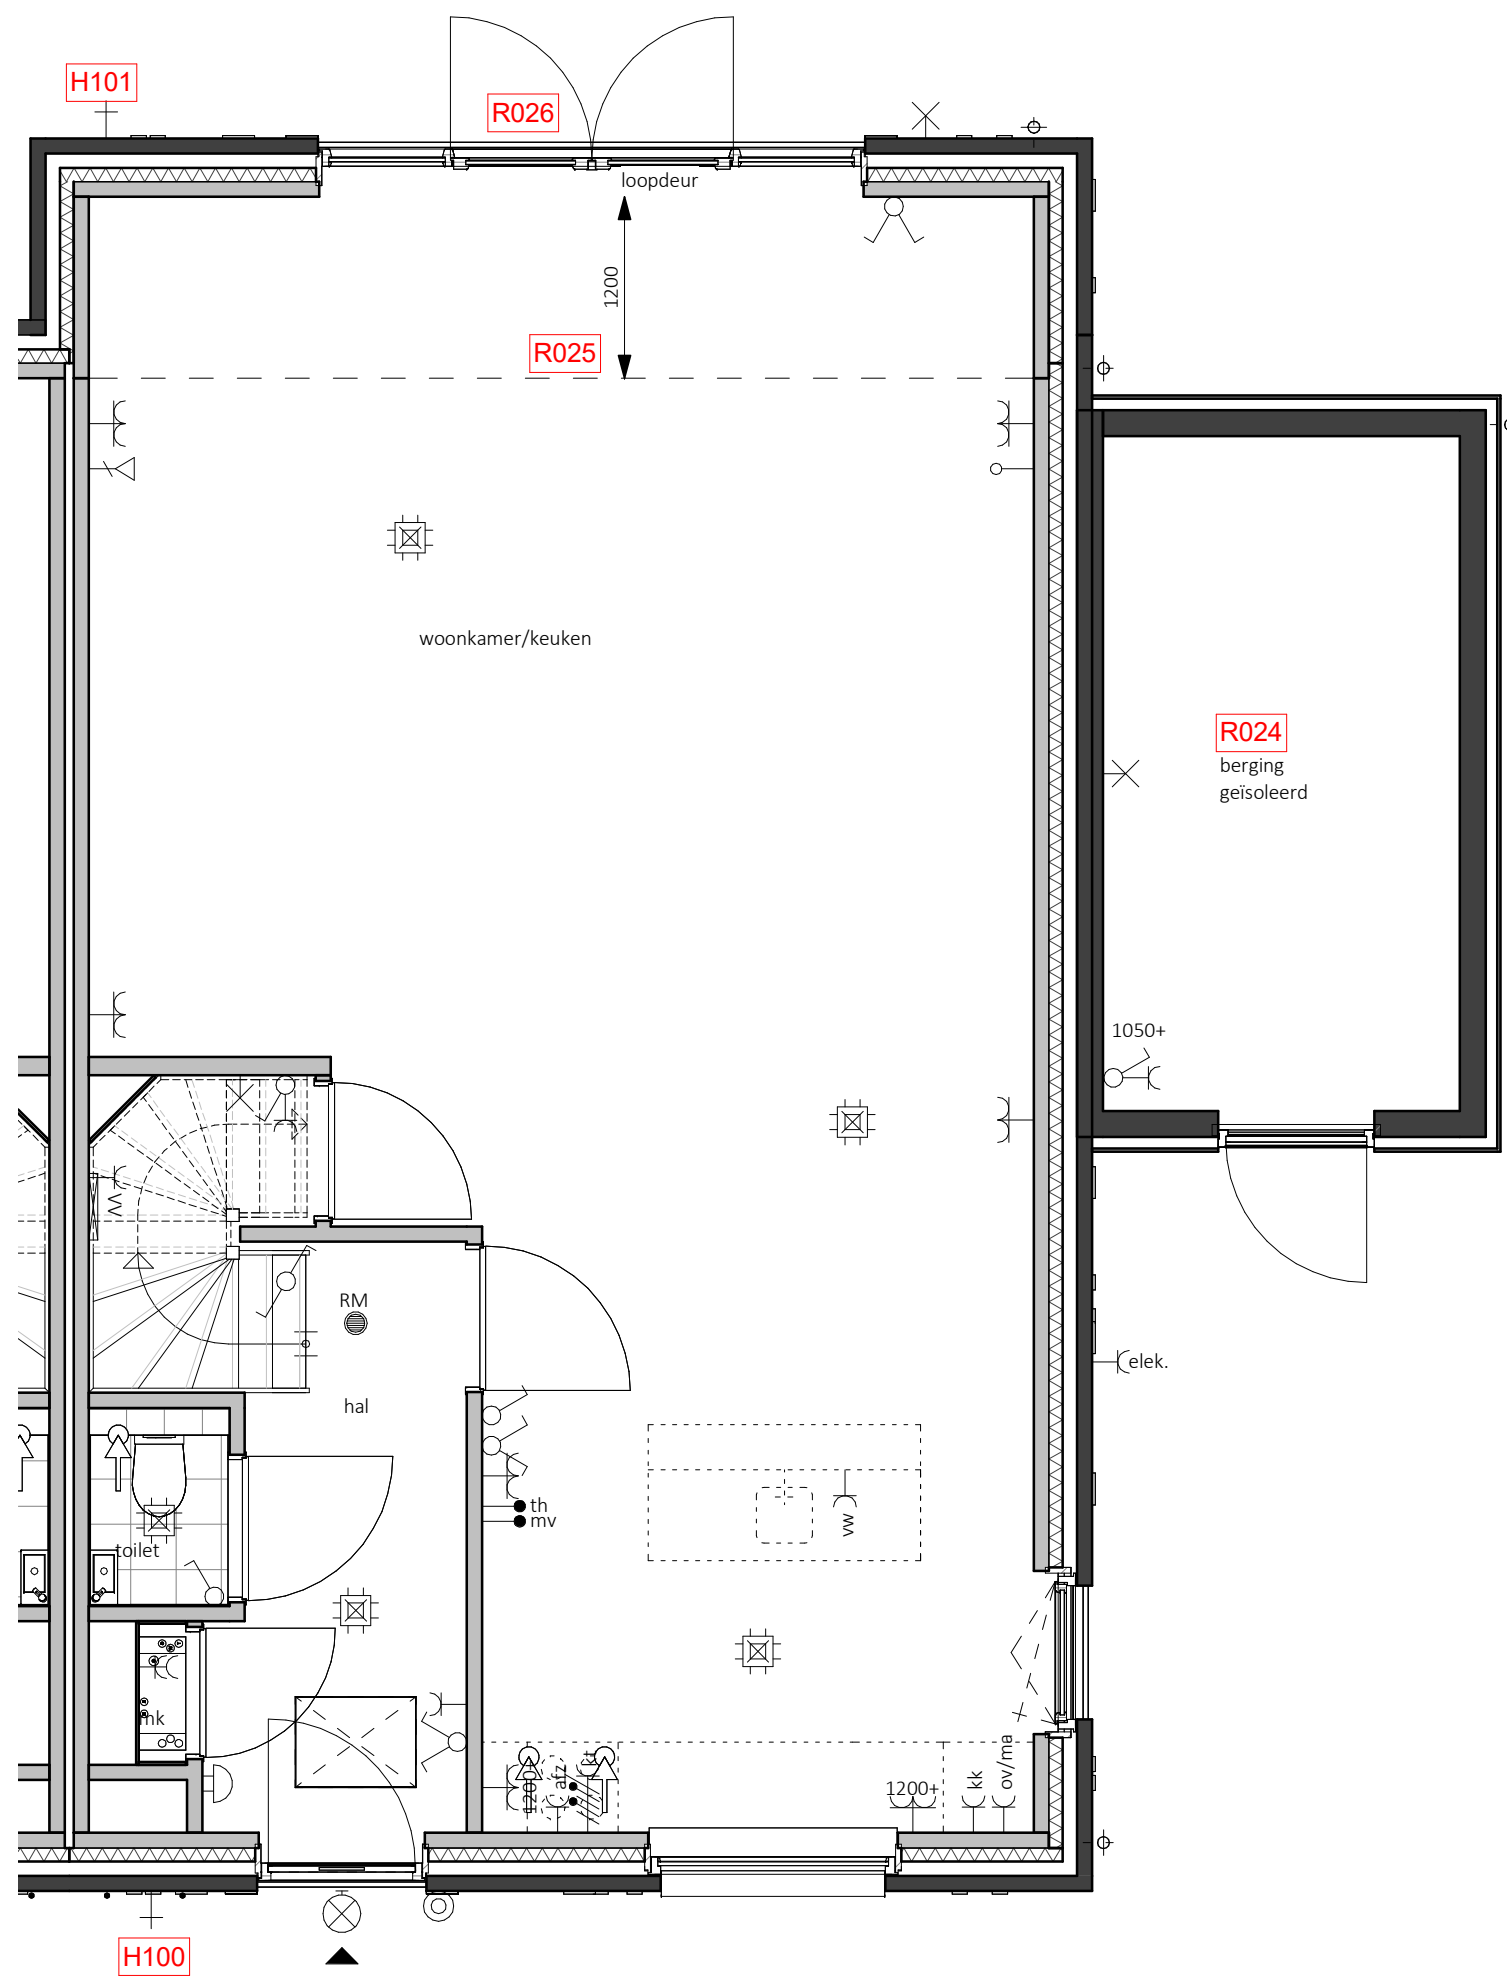


Begane grond - Peil=0

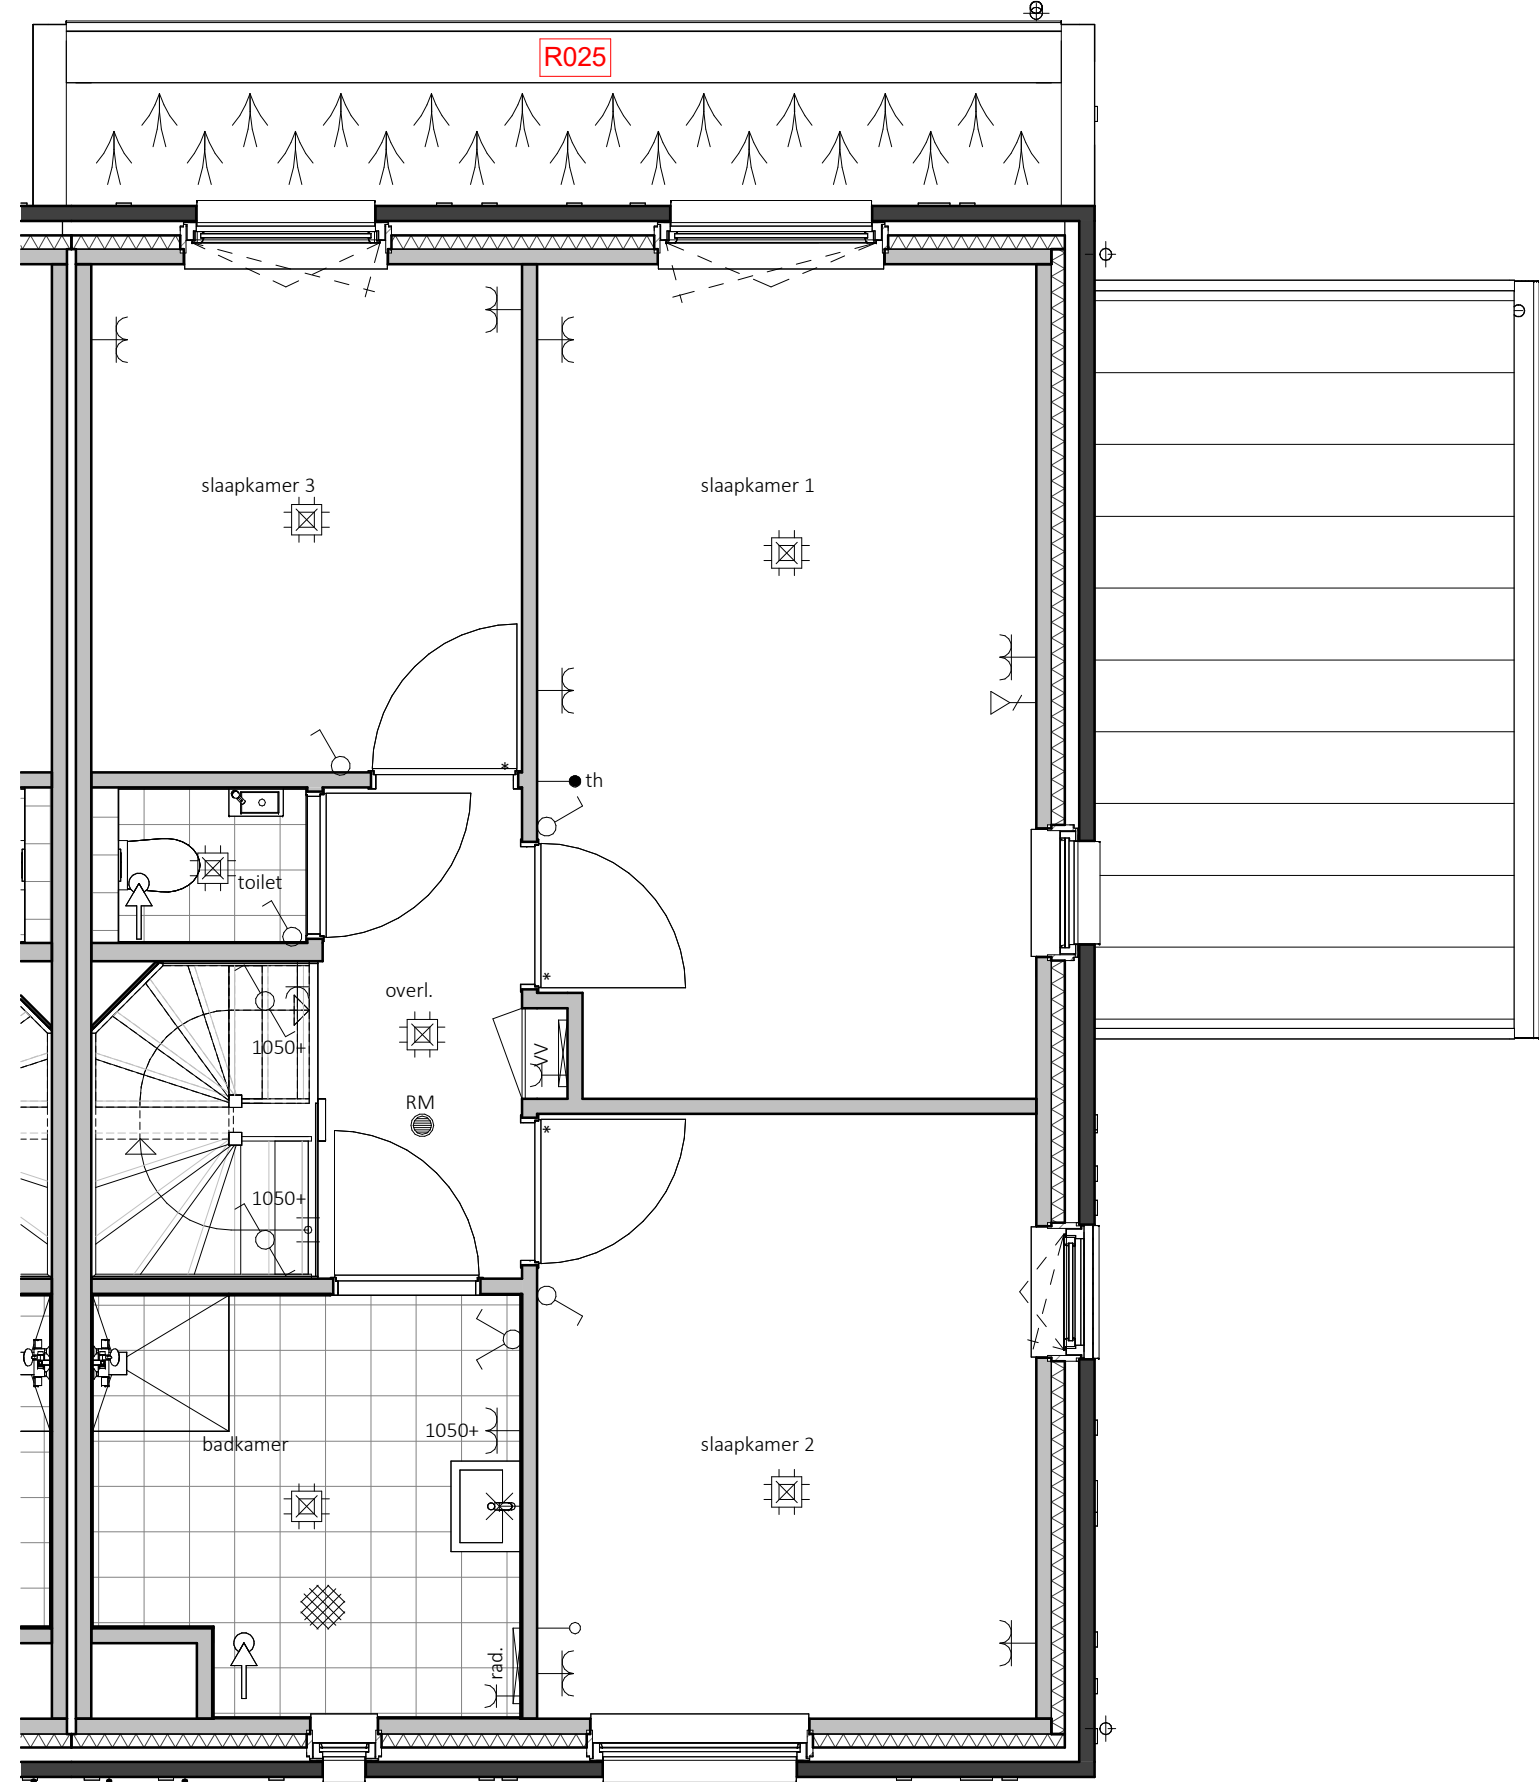

Eerste verdieping - 2900+P

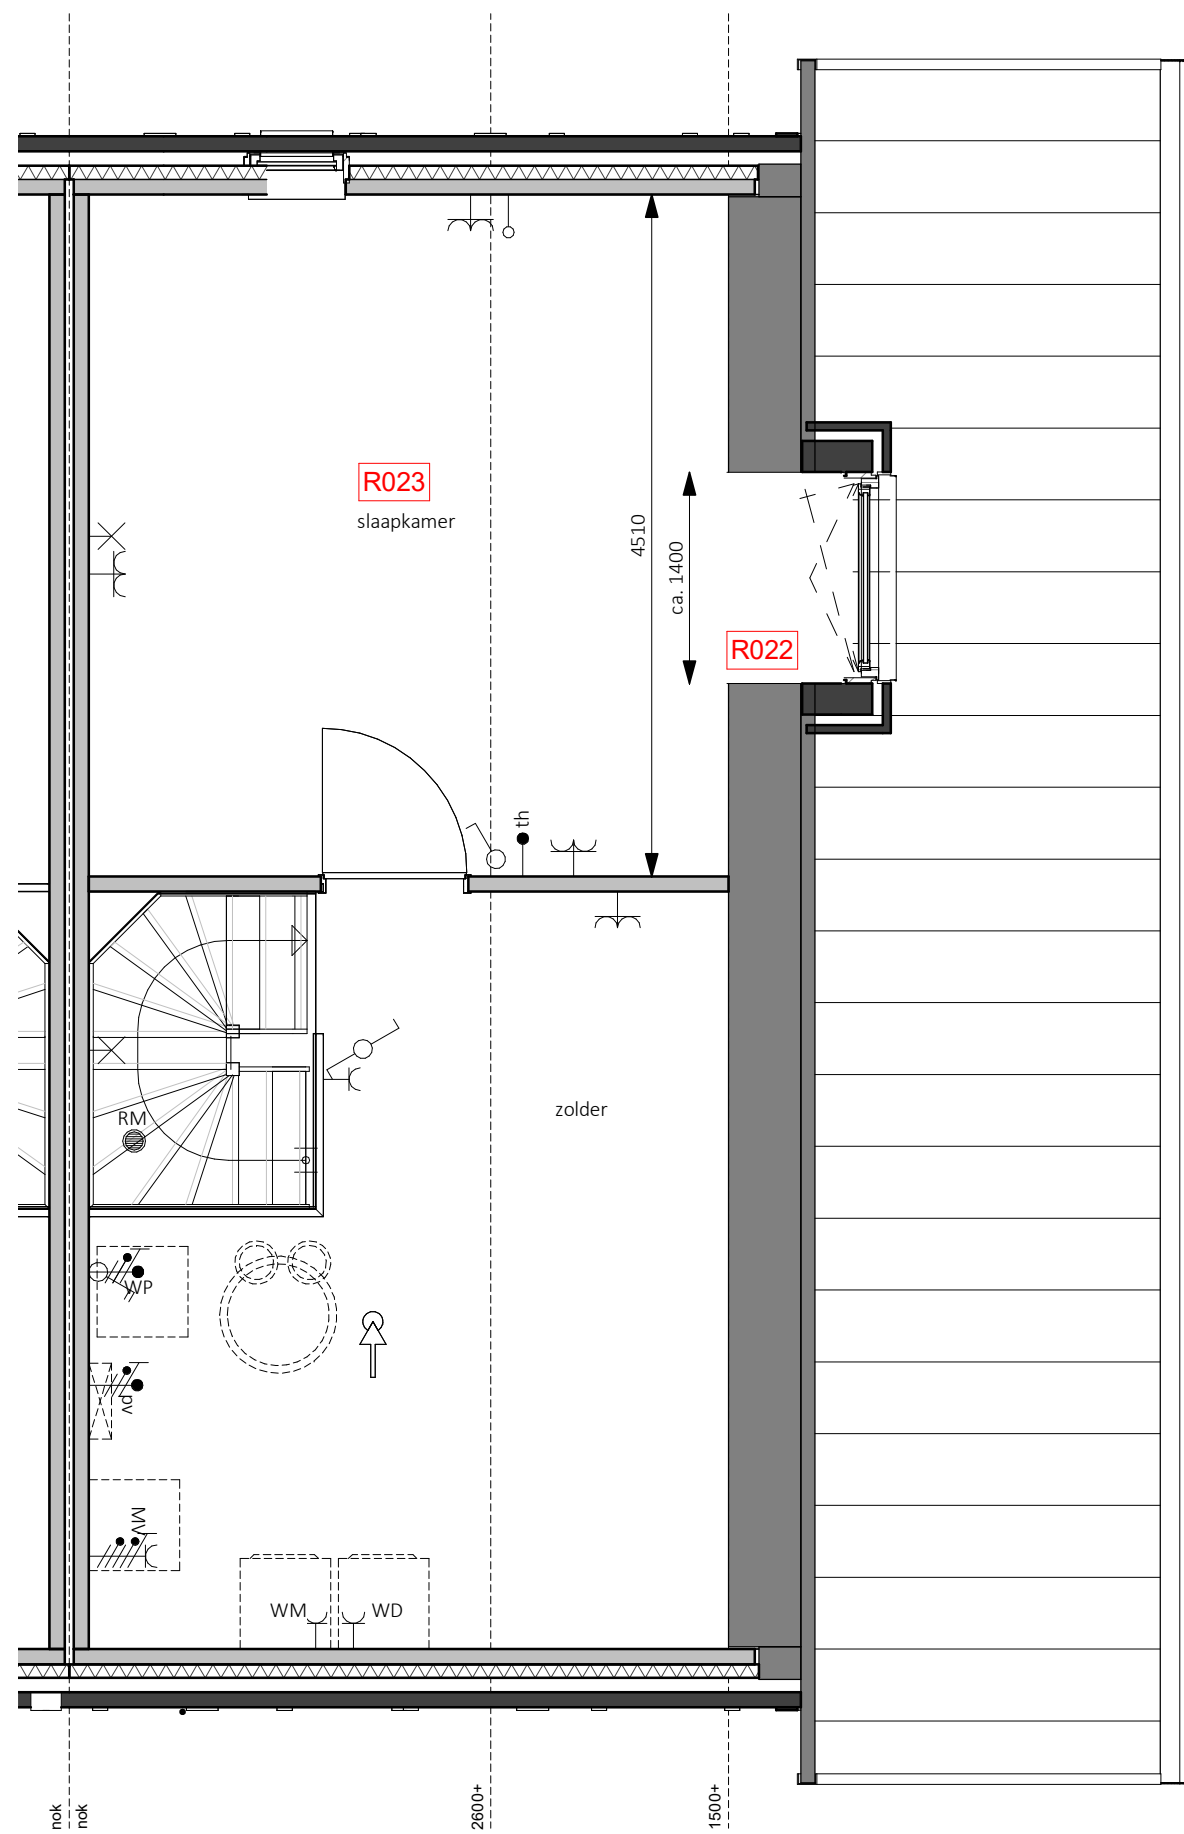

Tweede verdieping - 5800+P

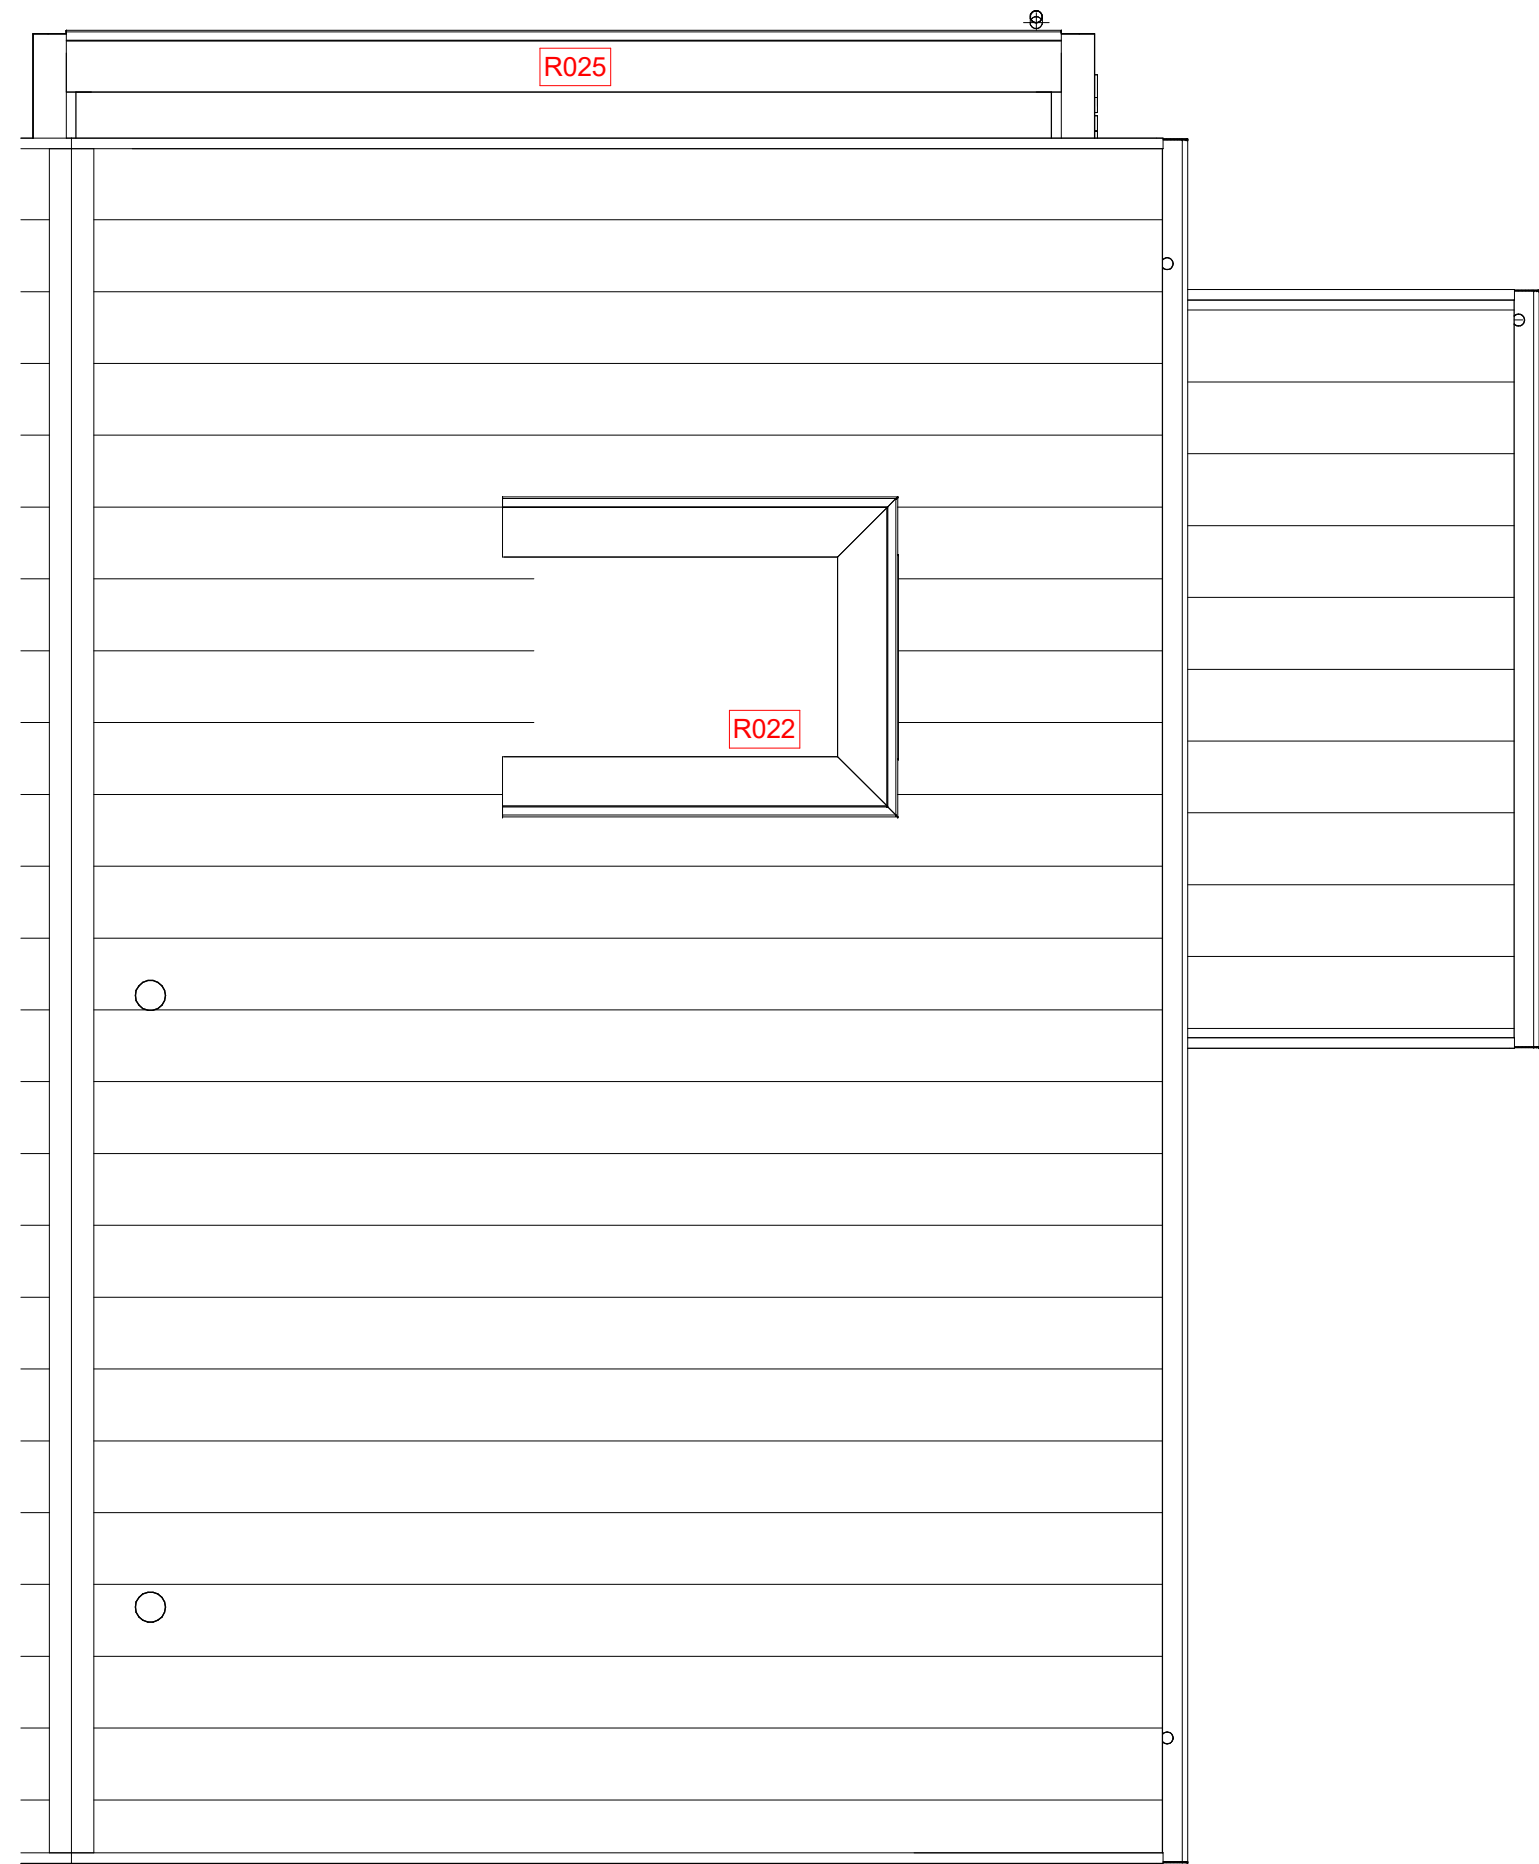

Dakaanzicht



Rechtergevel



Achtergevel

Zie voor zonnepanelen de verkooptekeningen.
Indeling plattegronden bouwnummer 17 en 21 als
getekend, bouwnummer 16 en 20 als gespiegeld.

Legenda	
	aardmat
	wand lichtpunt
	wand lichtpunt + armatuur
	plafondlichtpunt
	enkelpolige schakelaar
	serie schakelaar
	wisselschakelaar
	kruis schakelaar
	enkele wandcontactdoos
	dubbele wandcontactdoos horizontaal
	dubbele wandcontactdoos verticaal
	loze leiding
	bedraade leiding
	thermostaat
	centraal aardpunt
	aansluitpunt 230V t.b.v. WTW
	Perilex wcd t.b.v. kooktoestel
	aansluitpunt 230V t.b.v. PV-installatie
	aansluitpunt data
	afzuiging ventilatie, def. positie n.t.b.
	beldrukker
	bel ontvanger
	meterkast, voorzien van elektra- en watermeter
	vloerluis
	buitenkraan
	rookmelder
	opstelplaats warmtepomp
	expansievaten t.b.v. warmtepomp
	boilervat t.b.v. warmtepomp
	opstelplaats mechanische ventilatie
	omvormer pv-panelen
	vloerverwarmingsverdelers
	elektrische radiator
	opstelplaats wasmachine
	opstelplaats droger
	zonnepaneel



Legenda	
	Dakkapel zijgevel ca. 140cm breed
	Aanpassing zolderindeling
	Geïsoleerde berging
	Uitbreiding woonkamer 1,2m
	Dubbele openslaande deuren
	Vorstvrije buitenkraan voorzijde
	Vorstvrije buitenkraan achterzijde
opdrachtgever	BPD Ontwikkeling BV De Brand 30 3823 LK Amersfoort
architect	Ir. W.P.G. ter Horst
tekenaar	D. Stunnenberg / T. Kelder
fase	Verkooptekeningen
status	Definitief
projectnr.	Cluster 1 Reeve Klimaatdijk te Kampen
projectnr.	K231118 VK-104
onderwerp	Bouwnummer 17 Optietekening Twee-kapper groot
schaal	1:50
formaat	A1
datum	09-01-2024
laatste wijz.	