



RENVOOI INSTALLATIES

Symbol	Omschrijving	Hoogte (mm)
—C	Wandcontactdoos enkel	300+
—E	Wandcontactdoos enkel spatwaterdicht	300+
—E	Wandcontactdoos dubbel verticaal opbouw	300+
—E	Wandcontactdoos dubbel horizontaal	300+
—E	Wandcontactdoos perlex 2-fase	300+
—o	Aansluitpunt onbedraad met controle draad	300+
—•	Aansluitpunt thermostaat	1600+
—•	Bediening ventilatie incl. CO2 sensor	1500+
—X	Elektra centraaldoos / plafondlichtpunt (excl. armatuur)	Plafond
—X	Wandlichtpunt (excl. armatuur)	2000+
—X	Plafondlichtpunt met armatuur	Plafond
—X	Wandlichtpunt met armatuur	Plafond
—X	Lichtschakelaar enkel	1050+
—X	Lichtschakelaar dubbel	1050+
—X	Licht wisselschakelaar enkel	1050+
—X	Licht wisselschakelaar dubbel	1050+
—X	Rookmelder optische	Plafond
—X	Beldrukker	1500+
—X	Schel	2200+
—X	Aardmat	In vloer
—X	Aardpunt	500+
—X	Mechanische ventilatie afzuiging	P via plafond W via wand B via vloer
—X	Mechanische ventilatie afblaa door wand	
—X	Mechanische ventilatie leiding 125 mm onder plafond	
—X	Positie ventilatierooster in binnkozijn	


- Hoogtes volgens renvooi tenzij anders aangegeven op tekening.
- Alle maatvoering is aangegeven in circa maten (cm).
- Wijzigingen onder voorbehoud.
- Wandcontactdozen waar mogelijk gecombineerd met schakelaar (105+).
- Exacte positie plafond/lichtpunten afhankelijk van vloer-/verdeling.
- Exacte positie mechanische ventilatiepunten nader te bepalen.

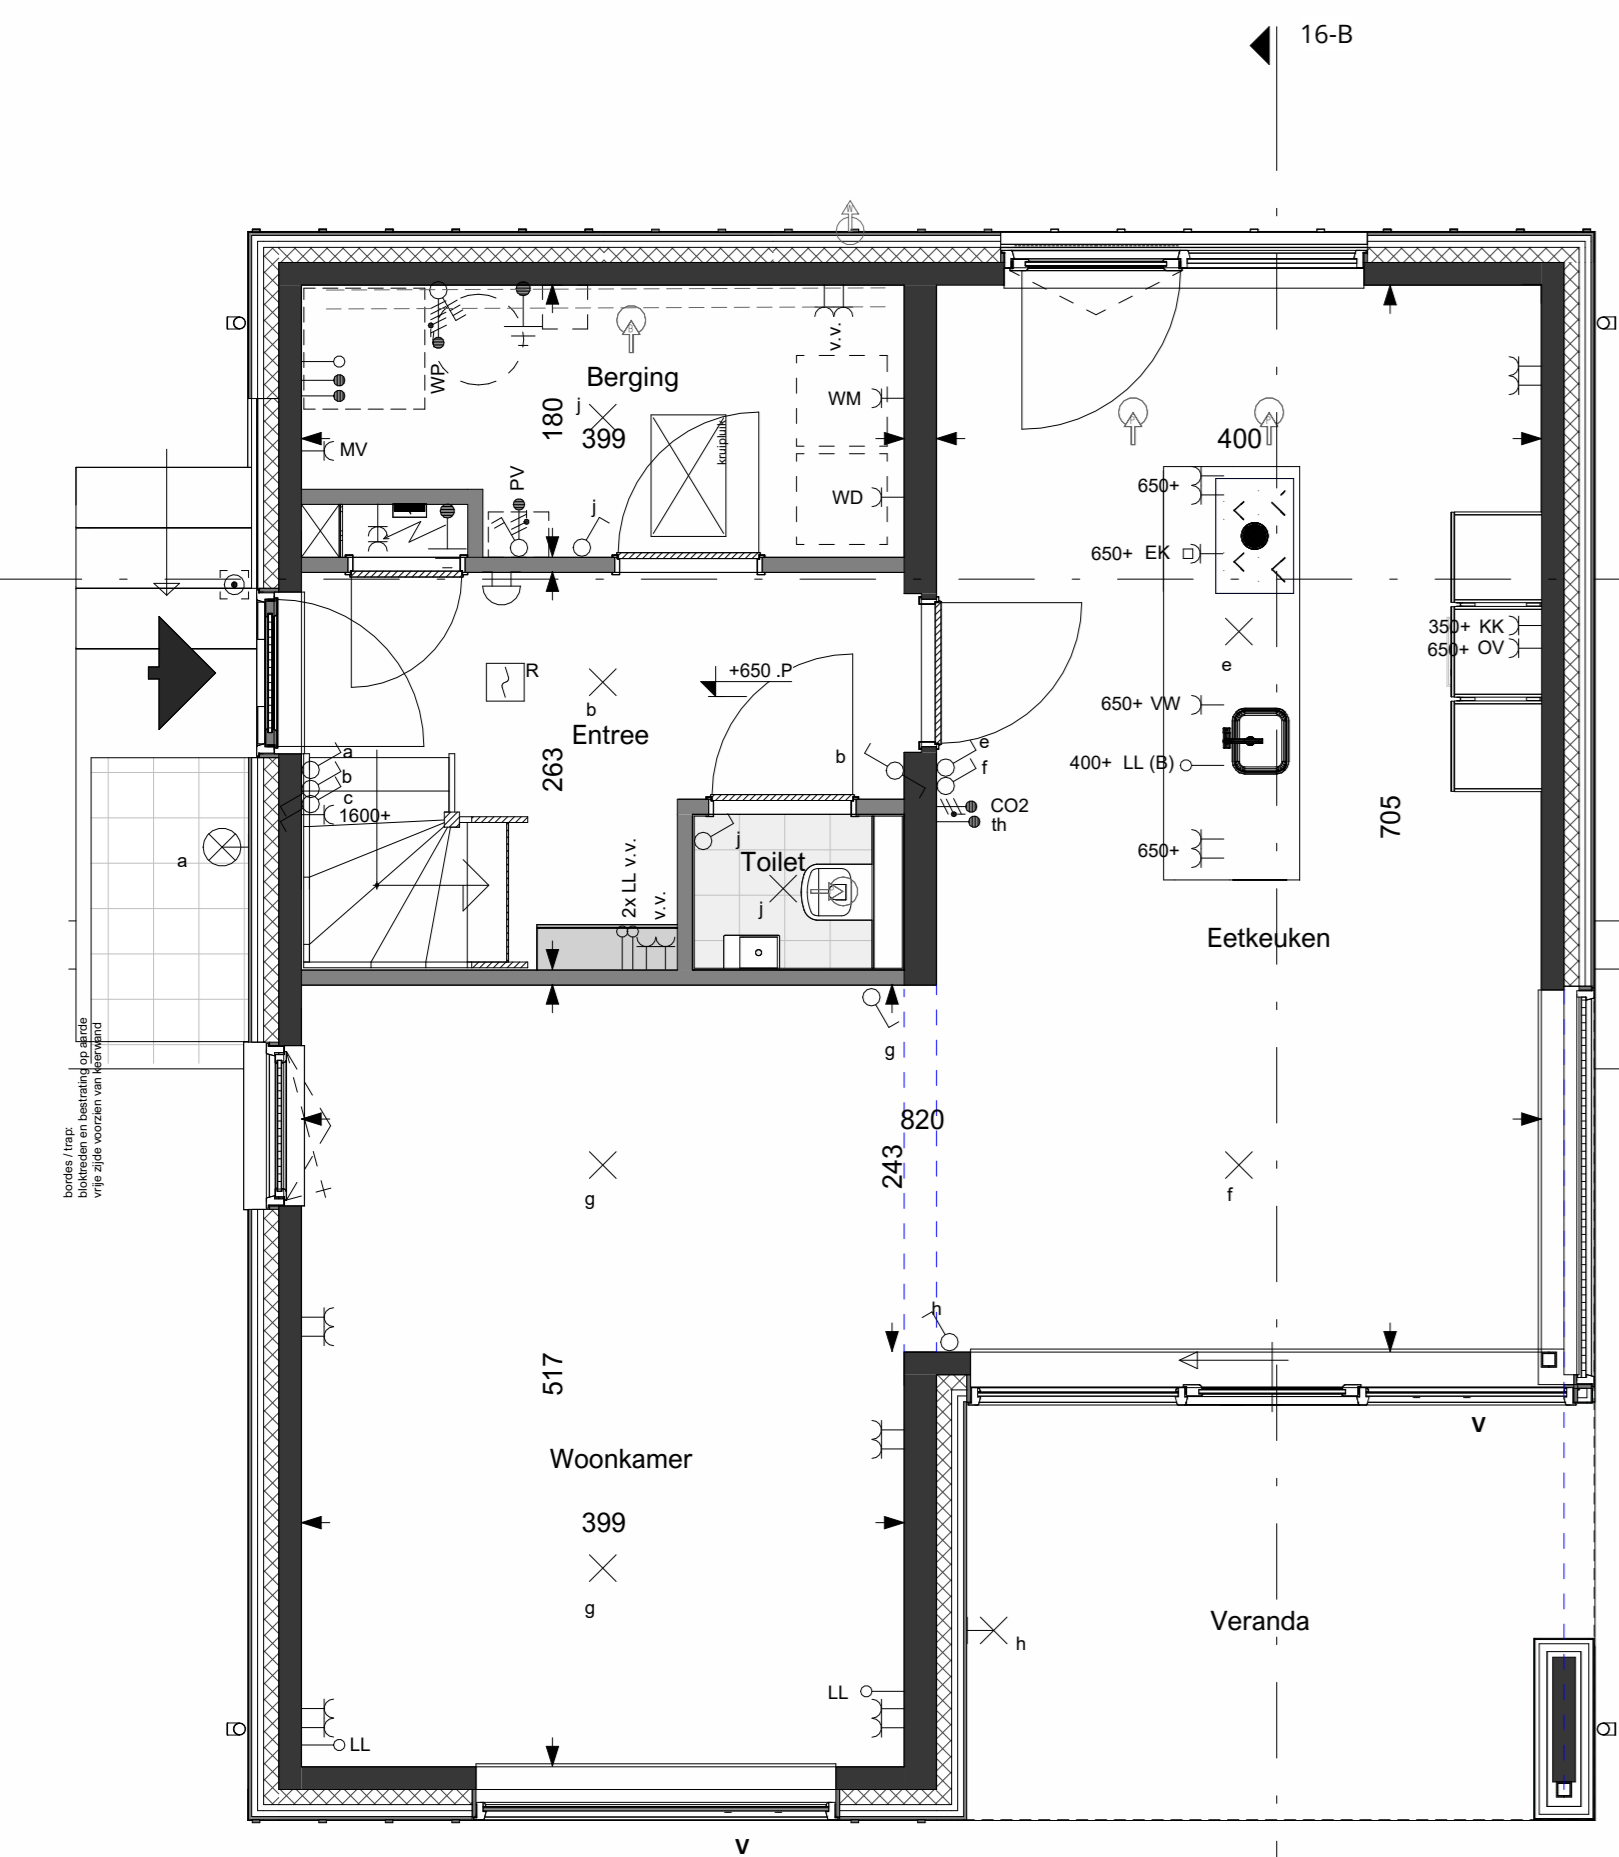

BEGANE GROND 16
1:50

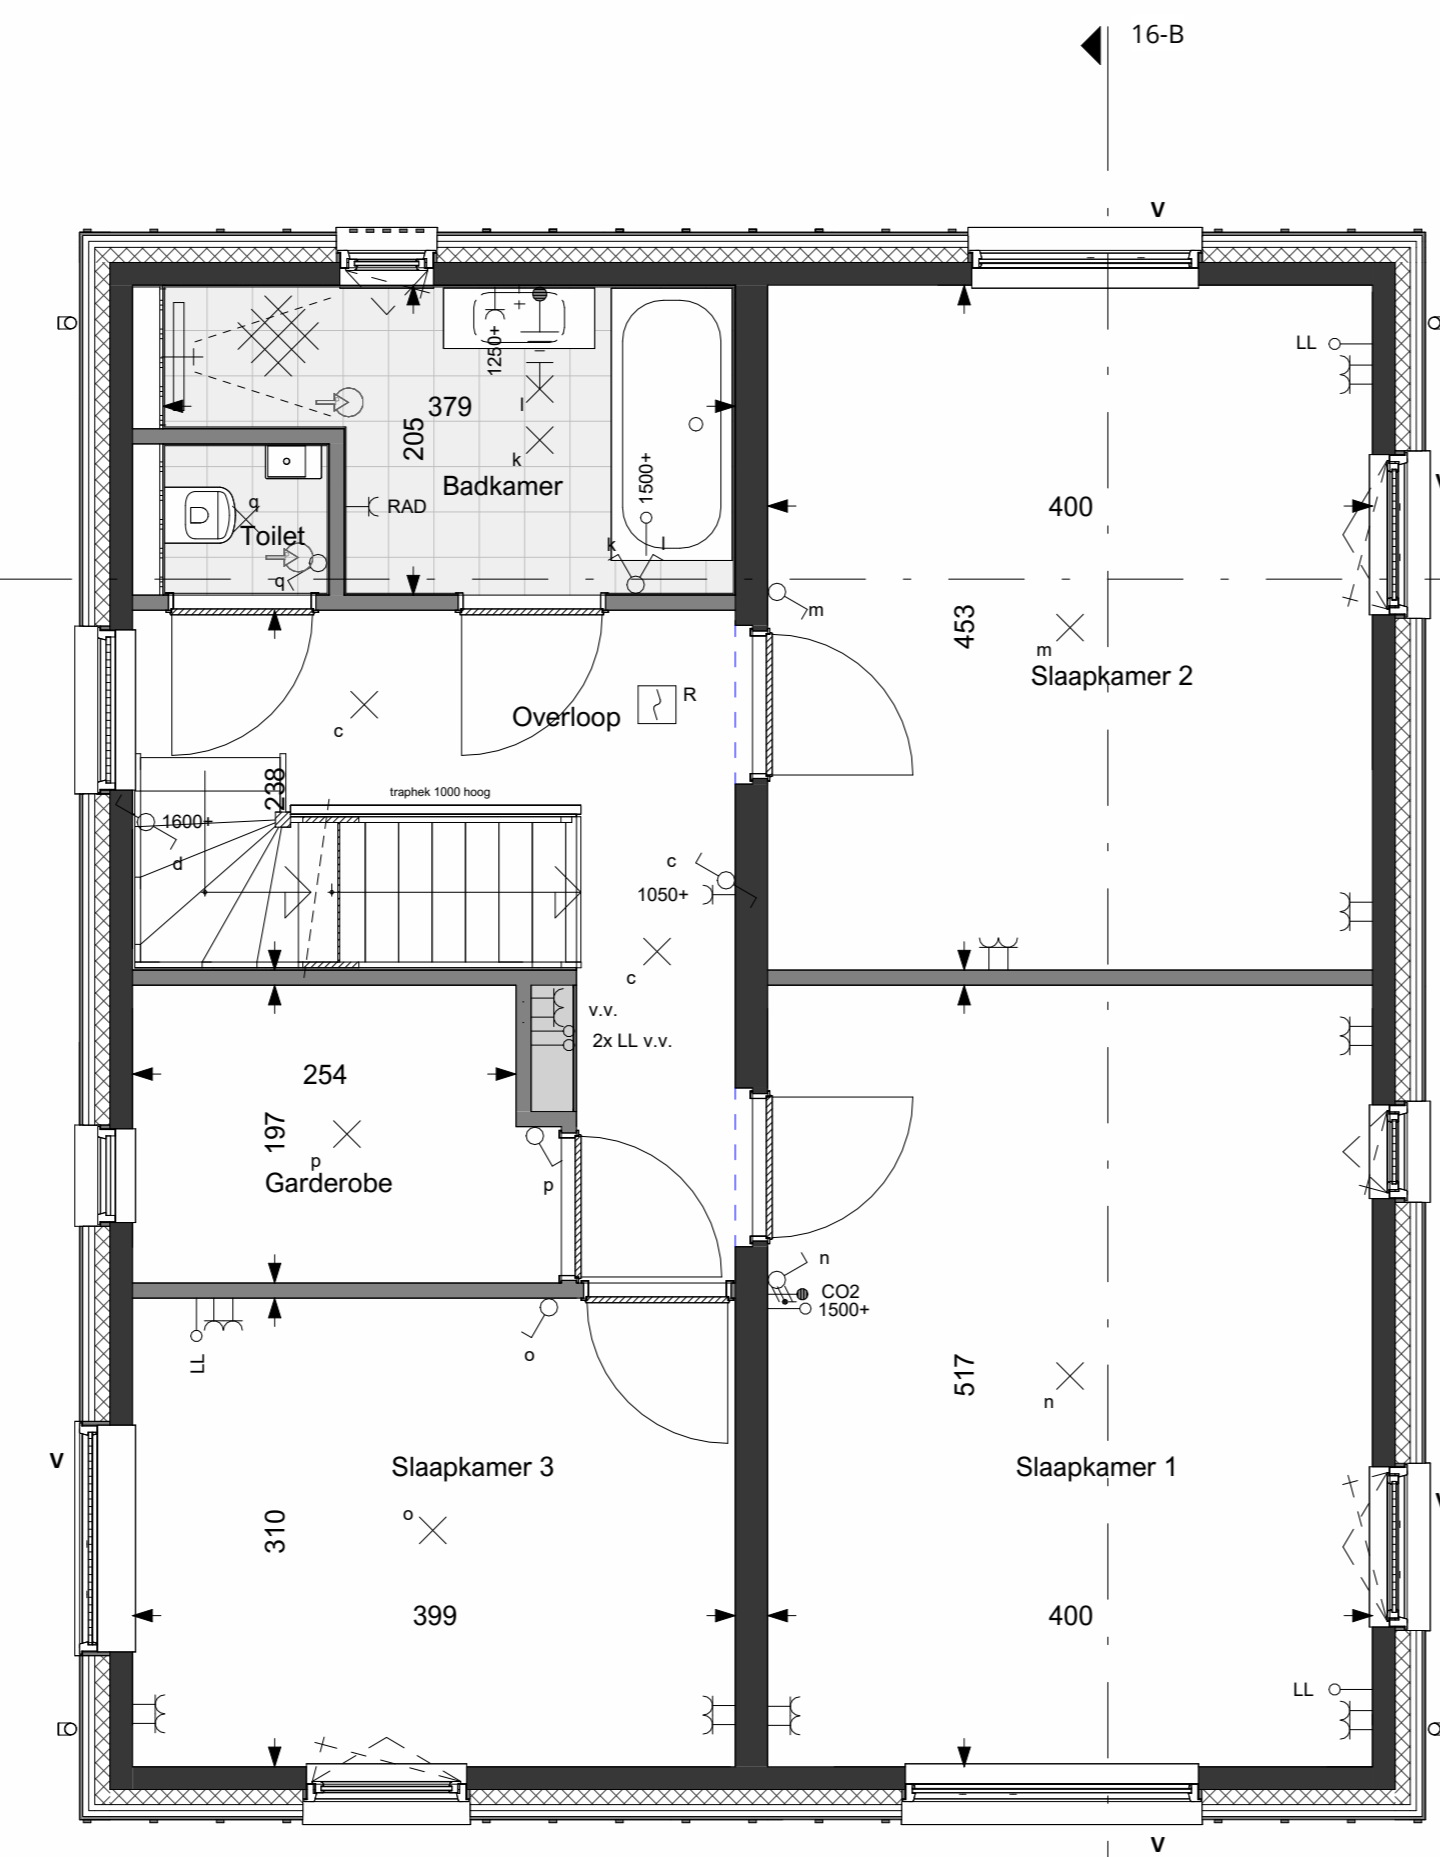

1e VERDIEPING 16
1:50

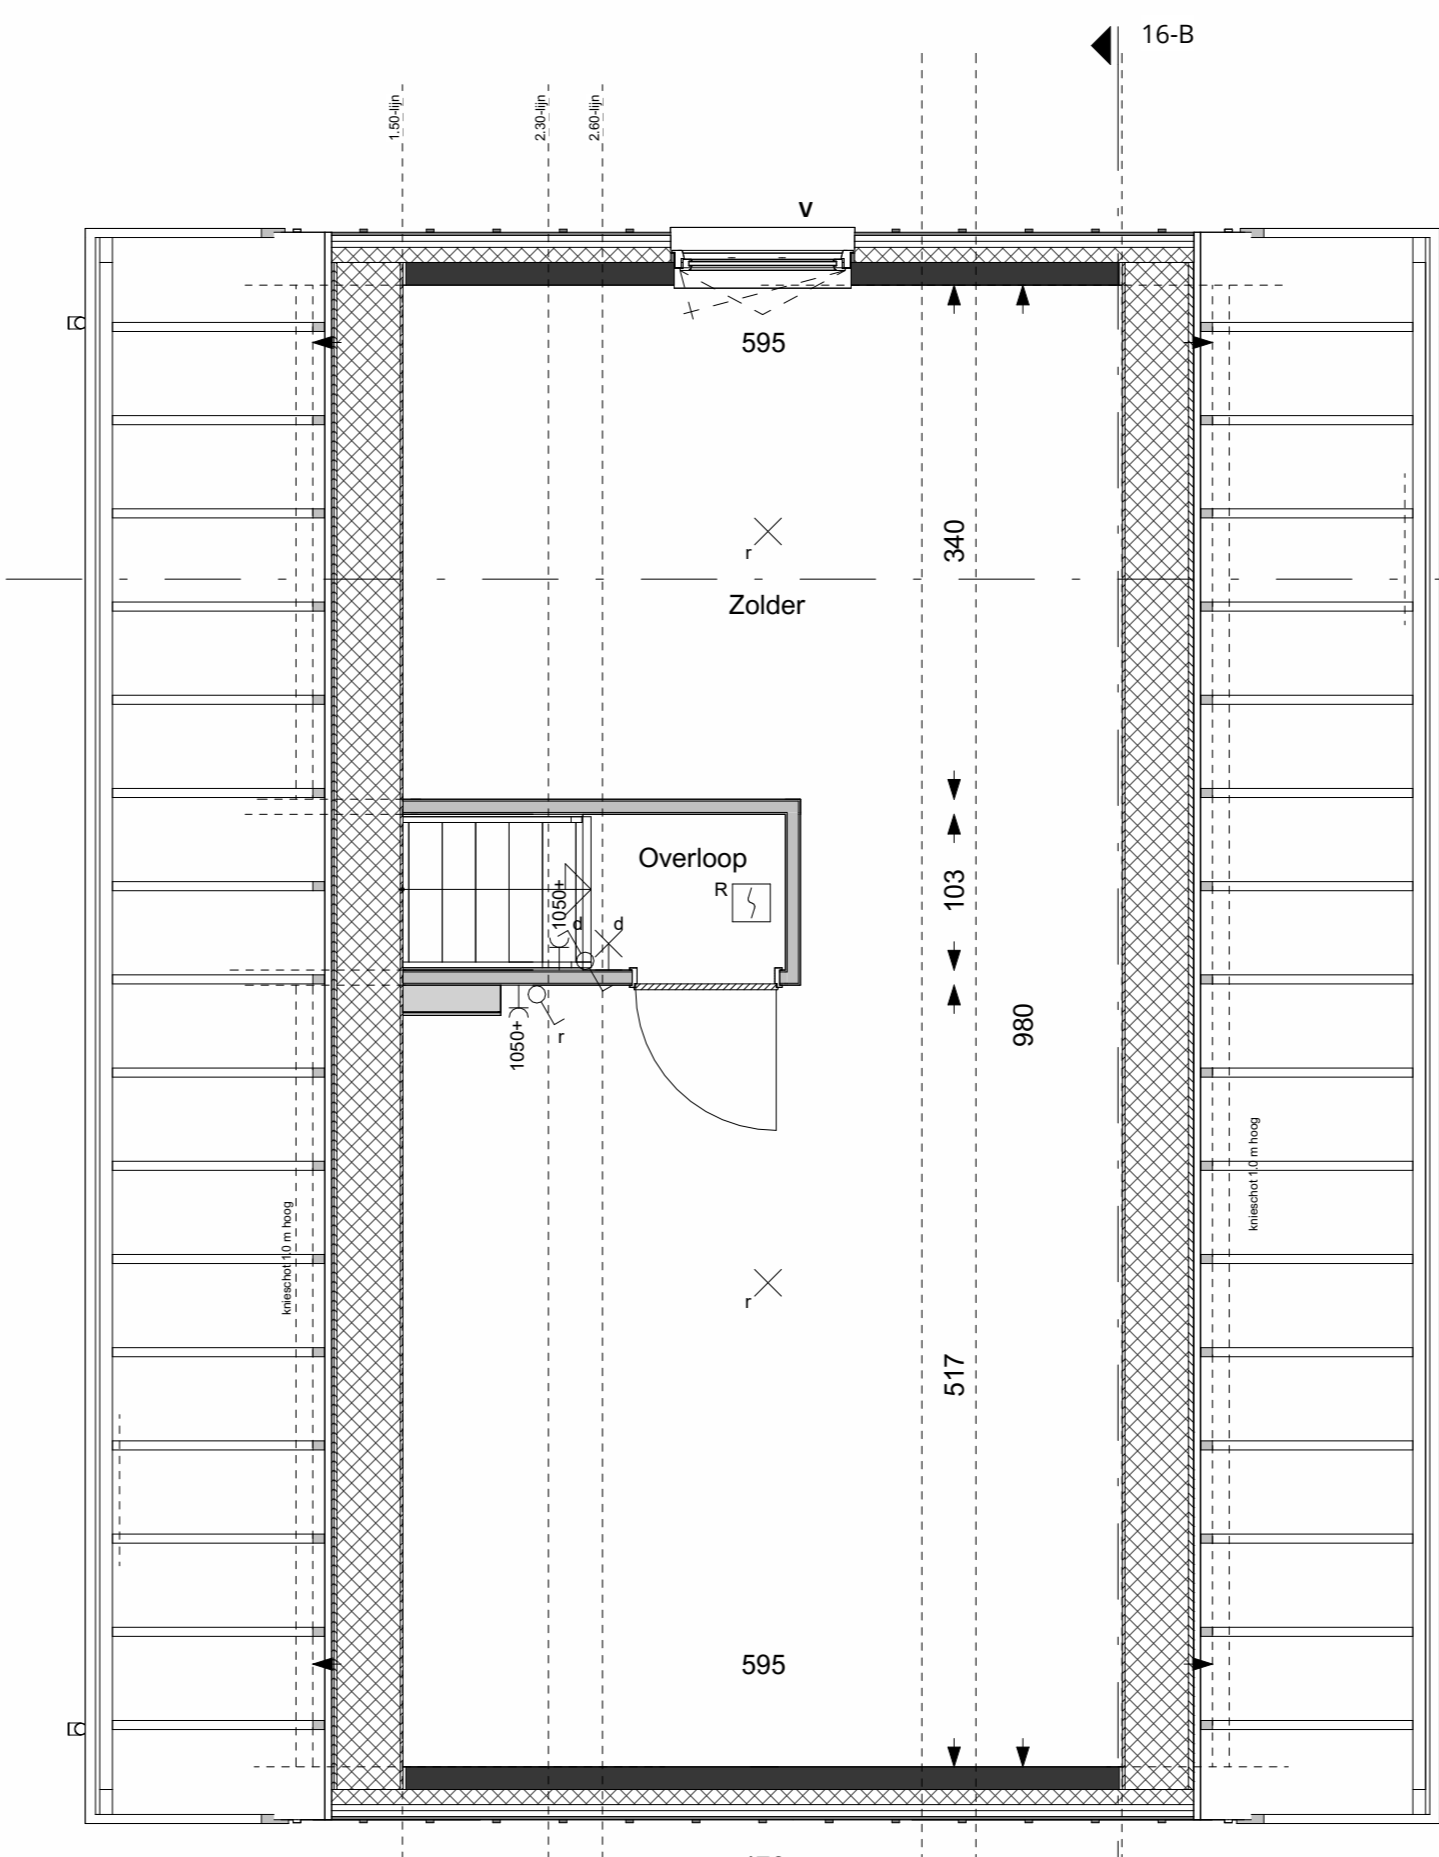

2e VERDIEPING 16
1:50



NW-GEVEL 16
1:100




NO-GEVEL 16
1:100 Deze gevel voorzien van opklatsten




ZO-GEVEL 16
1:100



ZW-GEVEL 16
1:100 Deze gevel voorzien van opklatsten

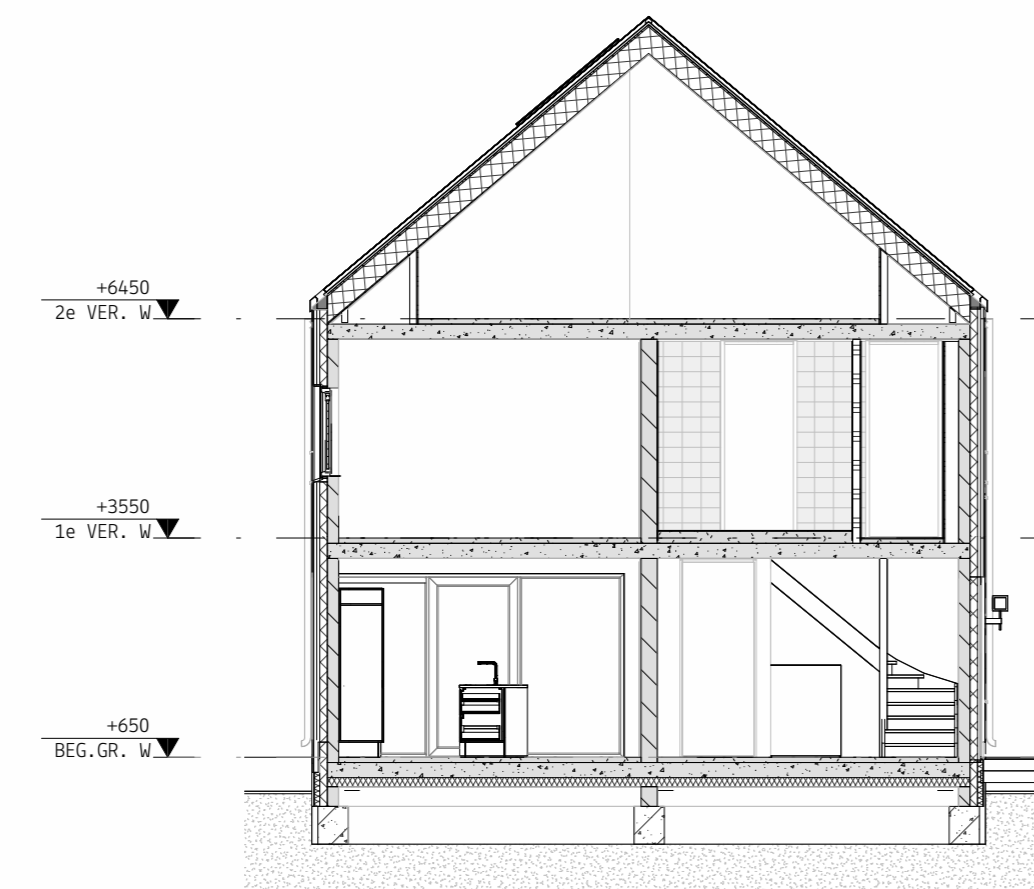

DRSN. 16-A
1:100

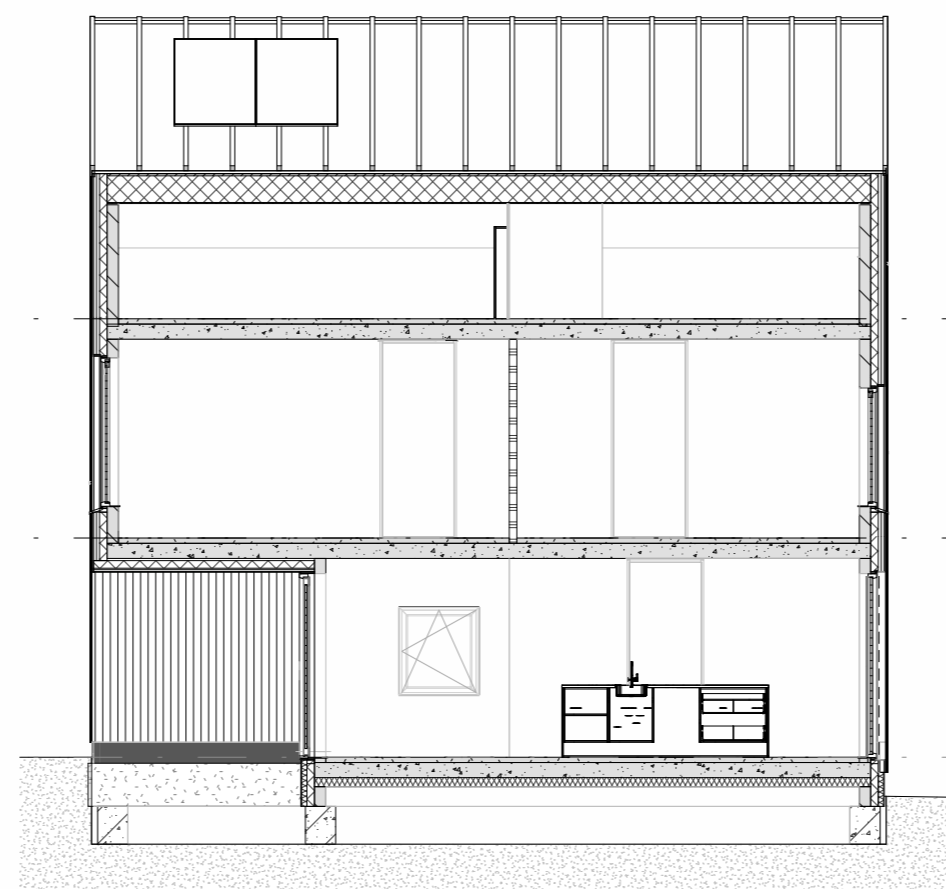

DRSN. 16-B
1:100

BOUWKUNDE	BRANDVEILIGHEID	INSTALLATIES
Multimaten roest	WB80 60 min	Handbest
Colortekstuur	WB80 60 min	Plafond
Geïsoleerd glas met buiten- en binnenzijde	Deur onder andere in open toestand	Wand
Geïsoleerd glas met buiten- en binnenzijde	Deur brandwerend (classificatie)	Stuc, verlaten en
Geïsoleerd glas met buiten- en binnenzijde	Deur geluidsdicht en rookdicht	Wand
Lichte schiedgevel	Deur geluidsdicht en rookdicht	Wand
Vloer / wandplaat	Deur geluidsdicht en rookdicht	Wand

Wijzigingen onder voorbehoud.

1:50
0m 1m 2m 3m 4m 5m

1:100
0m 2m 4m 6m 8m 10m

VijArchitecten

COPYRIGHT
VPPARCHITECTEN B.V.
T. 050 313 68 00
WELKOM@VPPARCHITECTEN.NL

BATUN
24-11-2022
GEWIJZIGD
PROJECTNUMMER
19114
FASE
VERKOOP
STATUS
DEFINITIEF
PROJECTNAAM
REEVE (DE WERVEN)
OPDRACHTGEVER
BPD NOORD
ONDERDEEL
KAVEL 16
SCHAL
As Indicated
FORMAAT
A0



WONINGTYPE
V
V
V
V
V
V
V
V
V
V
VRIJSTAAND