




Project: Reeve | De Dorpskern fase 2  
Type: Geschakelde woning  
Referentie: 55094kims  
Meerwerk: Aannemer

Bouwnummer:  
74  
Datum: 11-05-2023

Deze tekening is een schets van de werkelijkheid en is bedoeld om een redelijk overzicht te geven. Aan deze tekening kunnen geen rechten worden ontleend.


TOTAL  
 **HOME**  
CONCEPT  
keukens | sanitair | wanden | vloeren

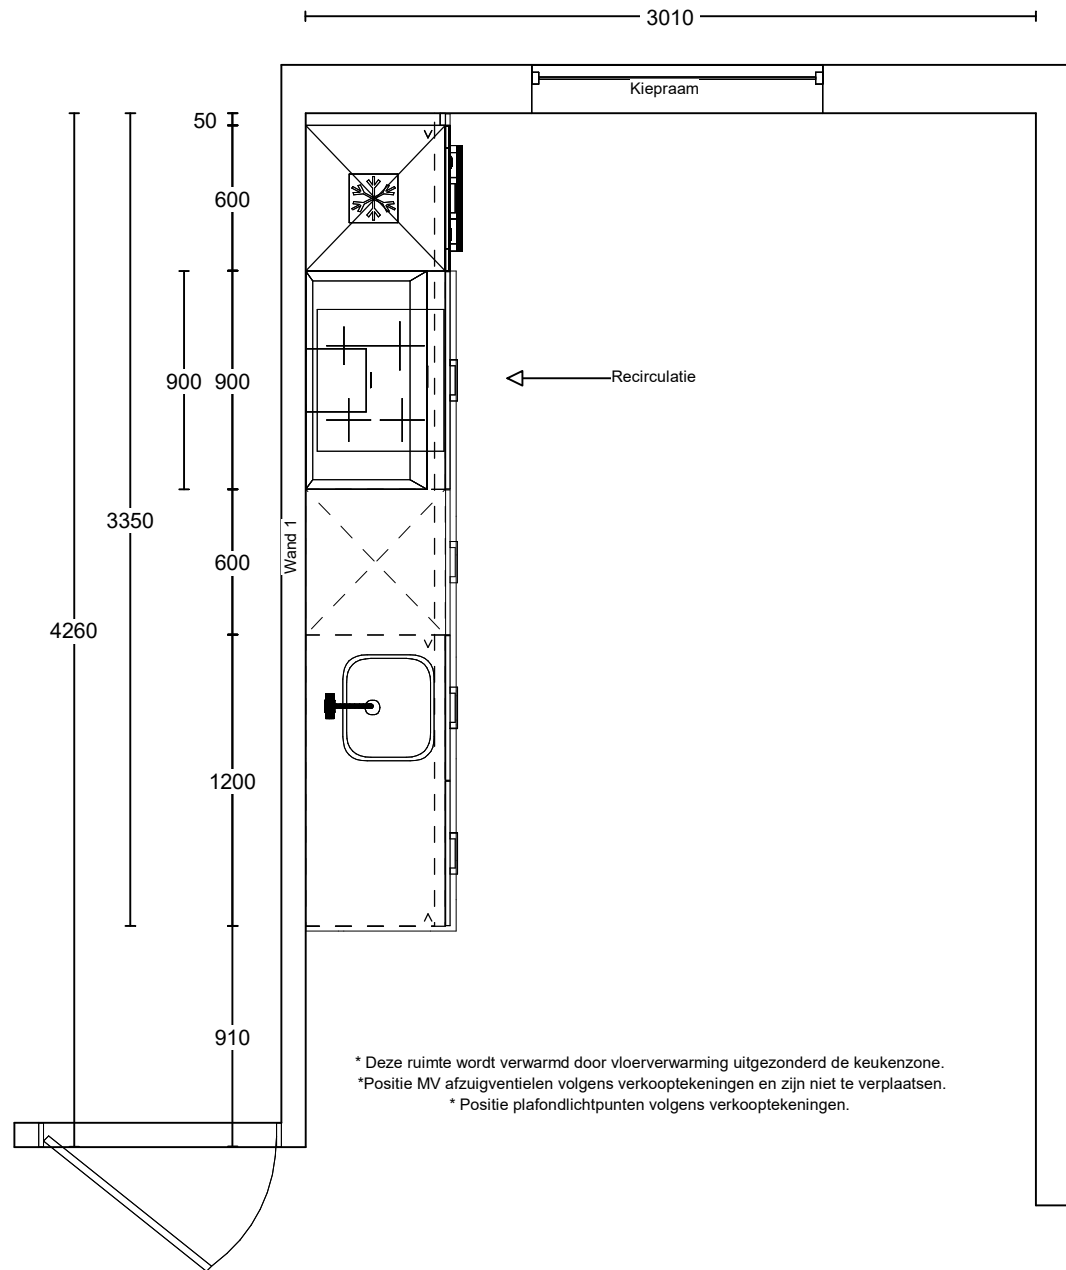

Project: Reeve | De Dorpskern fase 2  
 Type: Geschakelde woning  
 Referentie: 55094kims  
 Meerwerk: Aannemer

Bouwnummer:  
 74


Deze tekening is een schets van de werkelijkheid en is bedoeld om een redelijk overzicht te geven. Aan deze tekening kunnen geen rechten worden ontleend.

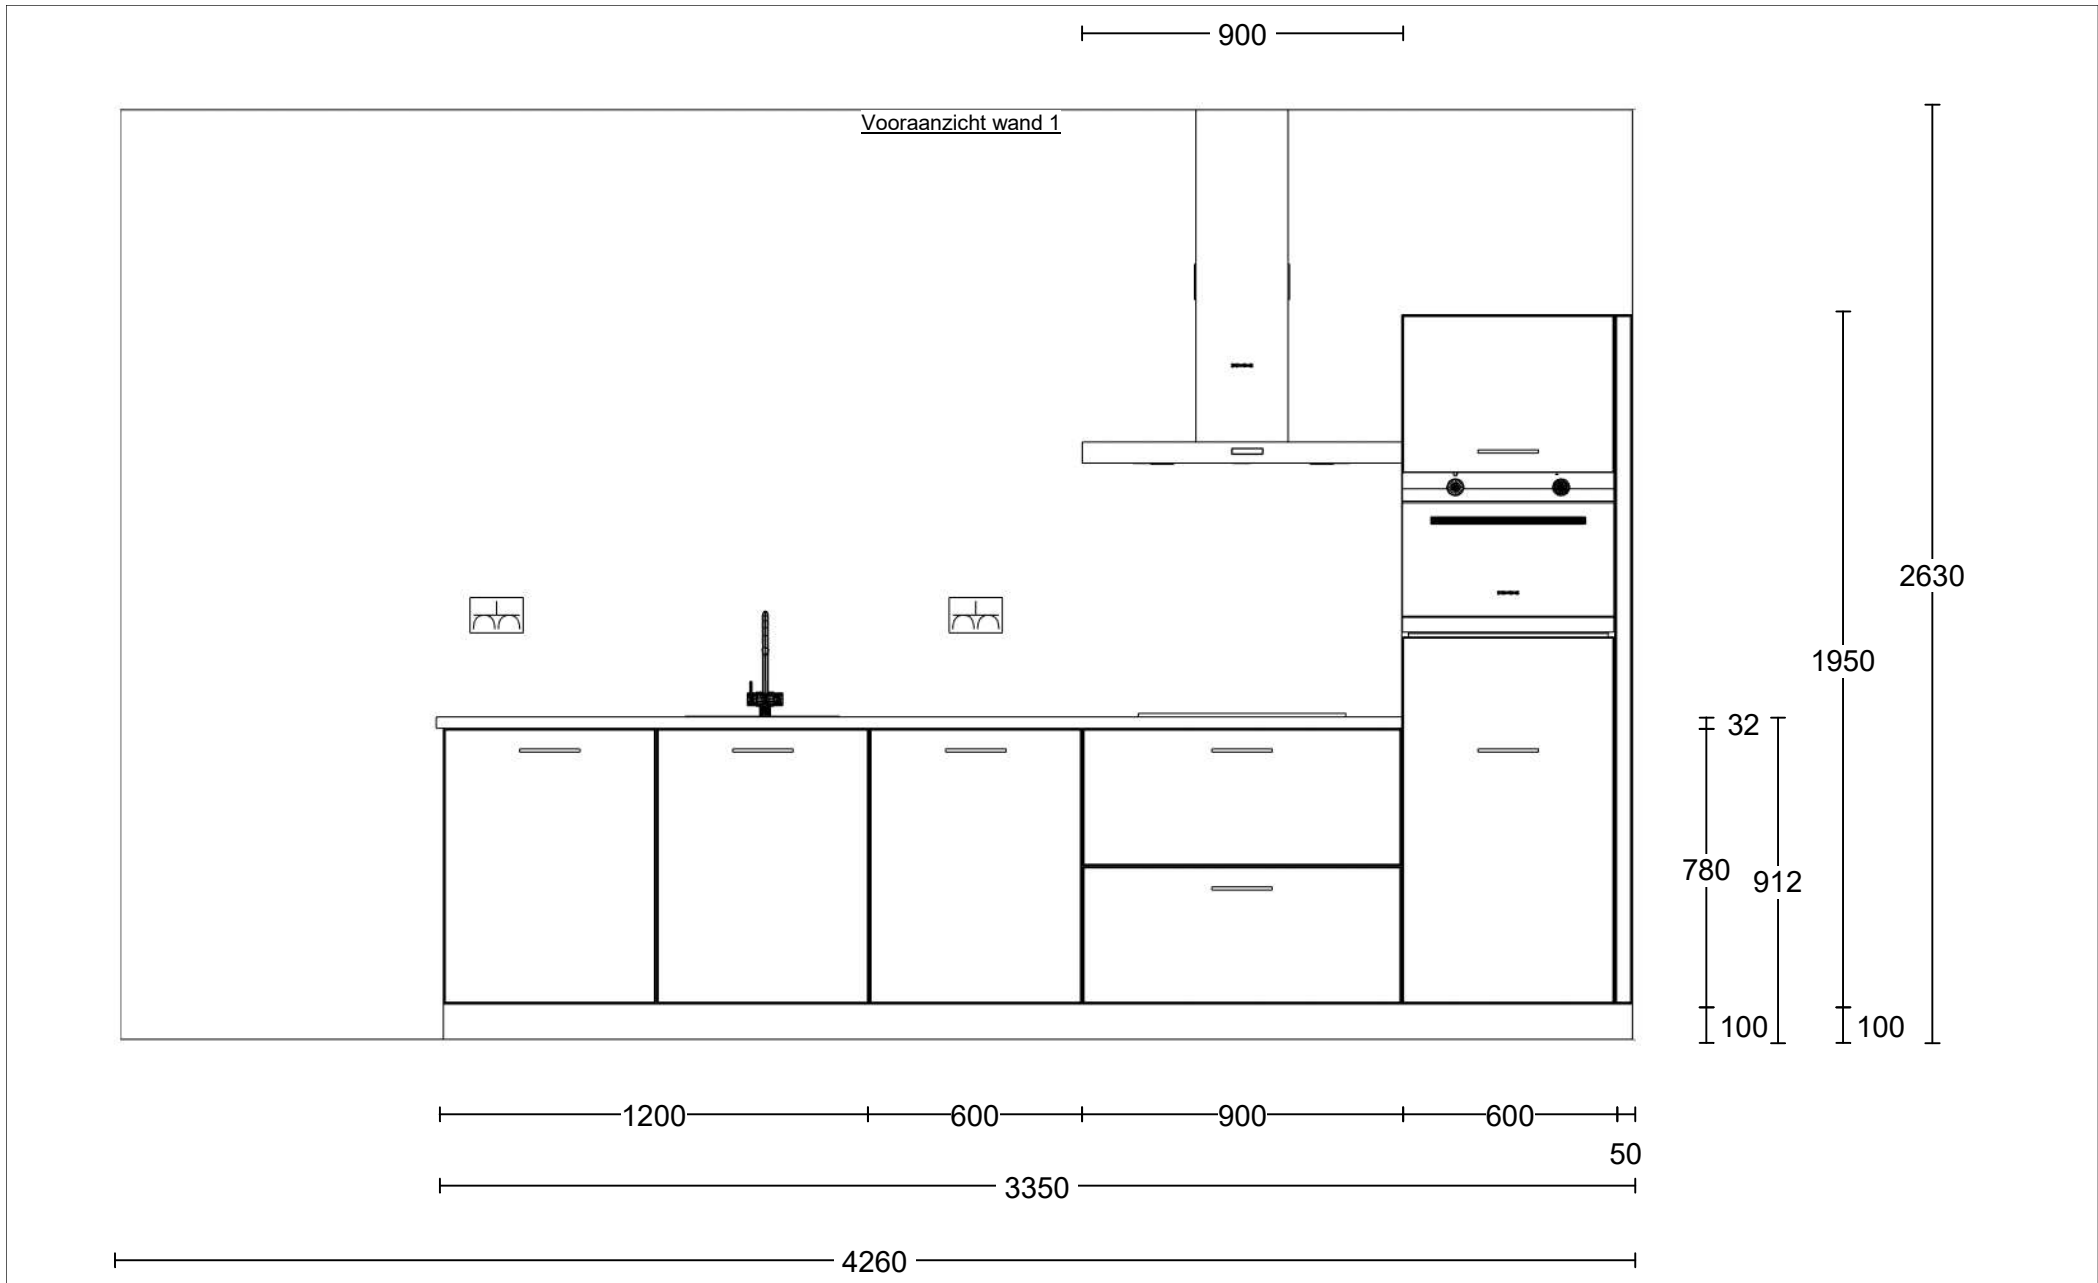

Project: Reeve | De Dorpskern fase 2  
 Type: Geschakelde woning  
 Referentie: 55094kims  
 Meerwerk: Aannemer

Bouwnummer:  
74

Deze tekening is een schets van de werkelijkheid en is bedoeld om een redelijk overzicht te geven. Aan deze tekening kunnen geen rechten worden ontleend.

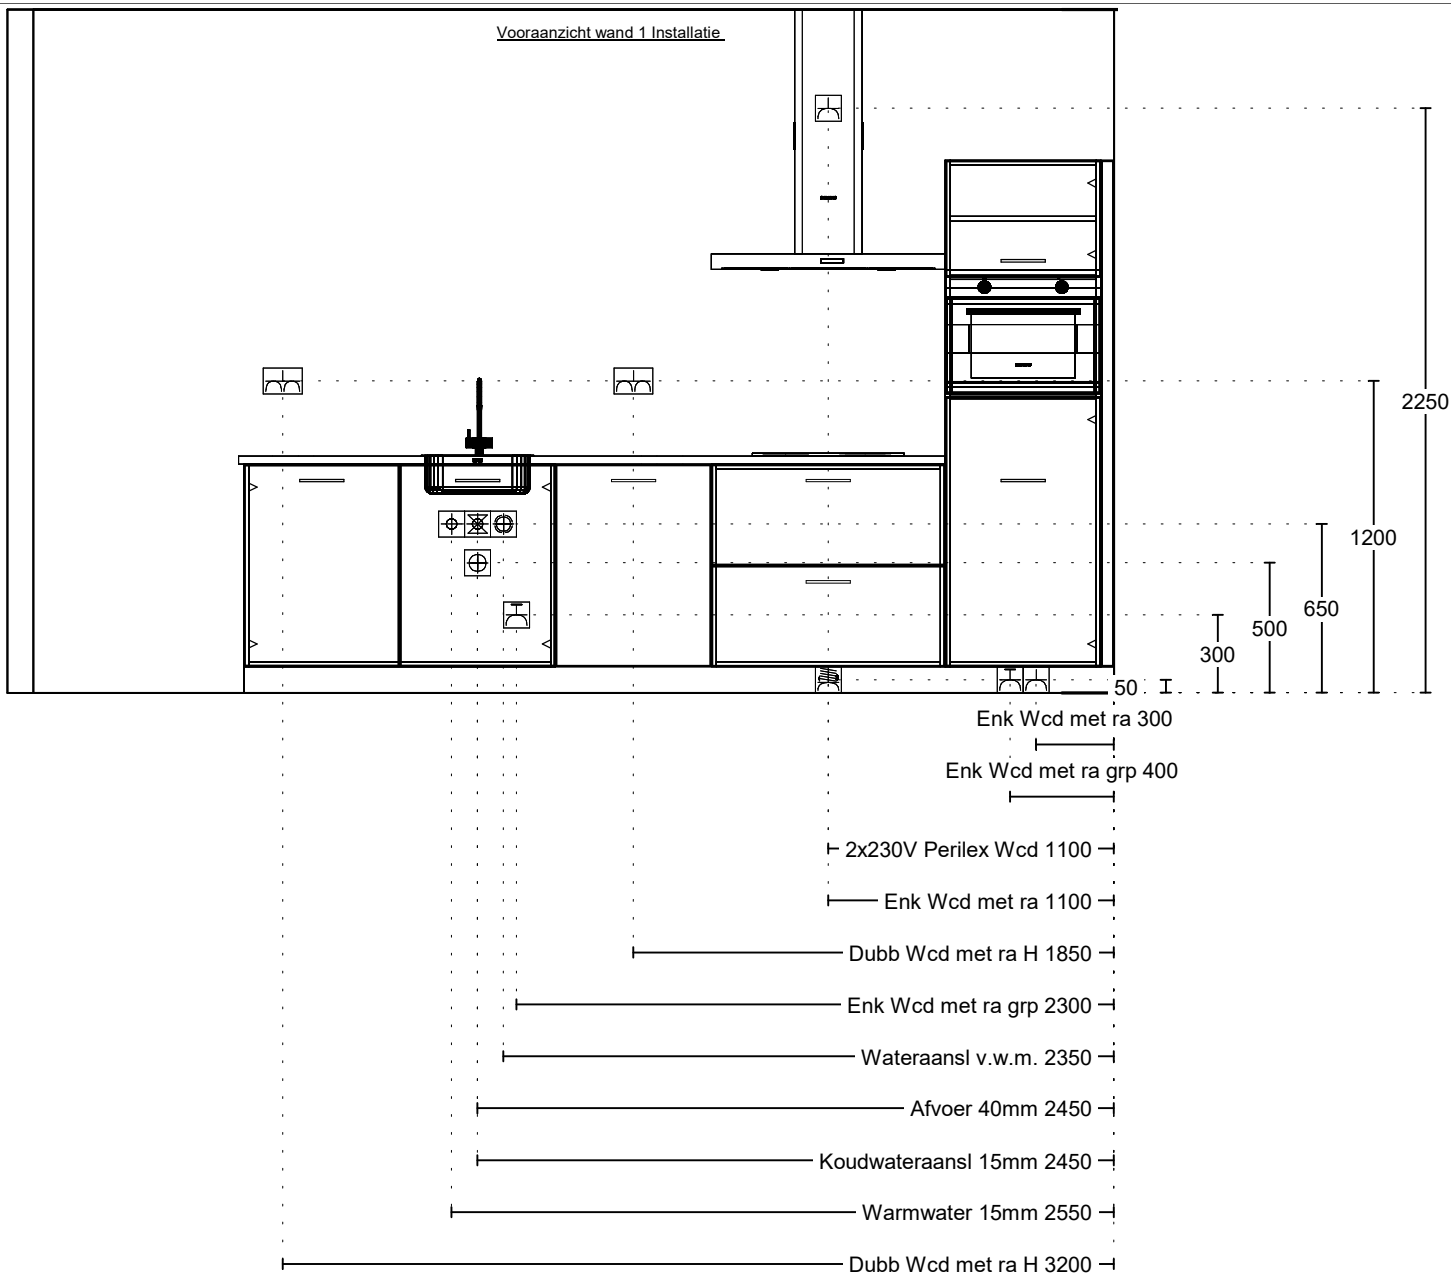

Project: Reeve | De Dorpskern fase 2  
 Type: Geschakelde woning  
 Referentie: 55094kims  
 Meerwerk: Aannemer

Bouwnummer:  
74

Deze tekening is een schets van de werkelijkheid en is bedoeld om een redelijk overzicht te geven. Aan deze tekening kunnen geen rechten worden ontleend.