




Project: Reeve | Het Dorp Fase 2 te Kampen.  
Type: Geschakelde woning  
Referentie: 53429kims  
Meerwerk: Aannemer

Bouwnummer: 21  
Datum: 24-11-2022

Deze tekening is een schets van de werkelijkheid en is bedoeld om een redelijk overzicht te geven. Aan deze tekening kunnen geen rechten worden ontleend.

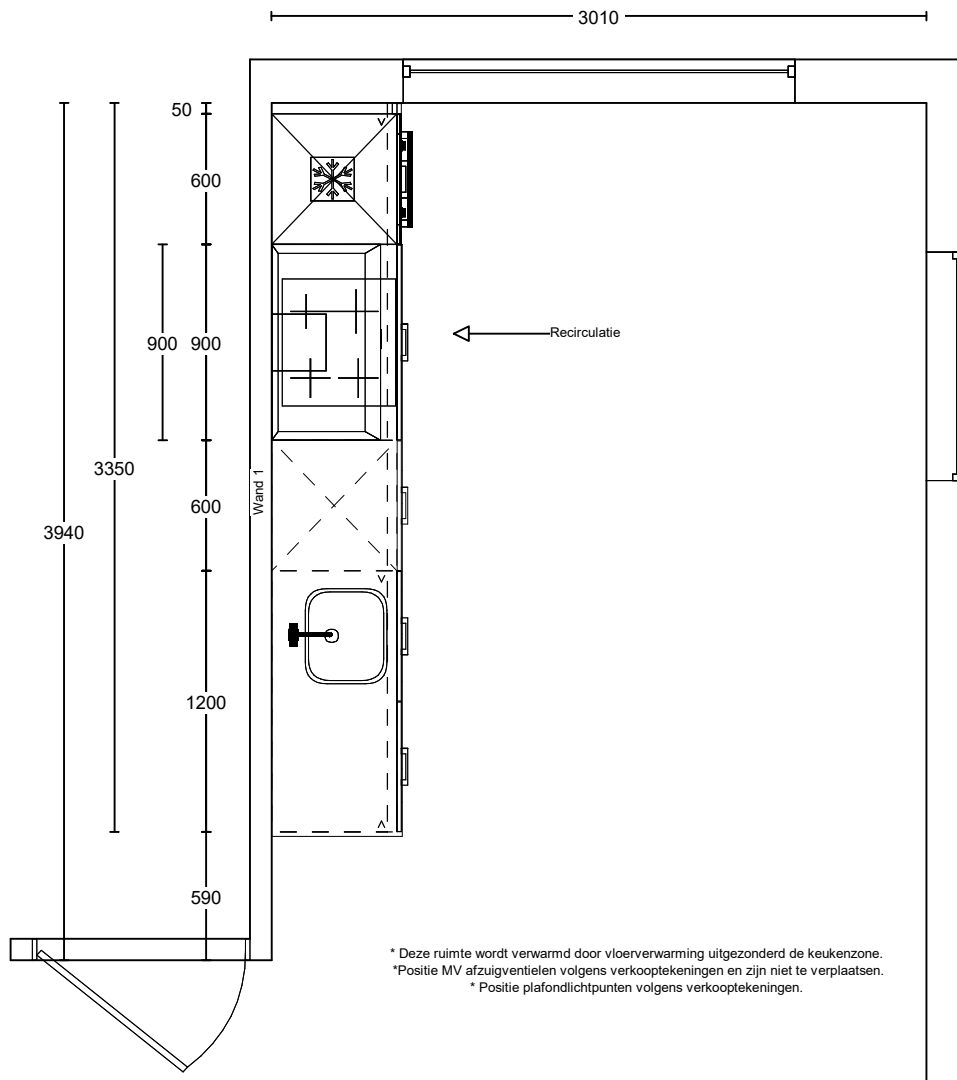


\* Deze ruimte wordt verwarmd door vloerverwarming uitgezonderd de keukenzone.  
 \* Positie MV afzuigventielen volgens verkooptekeningen en zijn niet te verplaatsen.  
 \* Positie plafondlichtpunten volgens verkooptekeningen.

Project: Reeve | Het Dorp Fase 2 te Kamp  
 Type: Geschakelde woning  
 Referentie: 53429kims  
 Meerwerk: Aannemer

Bouwnummer: 21  
 Gespiegeld: n.v.t.

Deze tekening is een schets van de werkelijkheid en is bedoeld om een redelijk overzicht te geven. Aan deze tekening kunnen geen rechten worden ontleend.



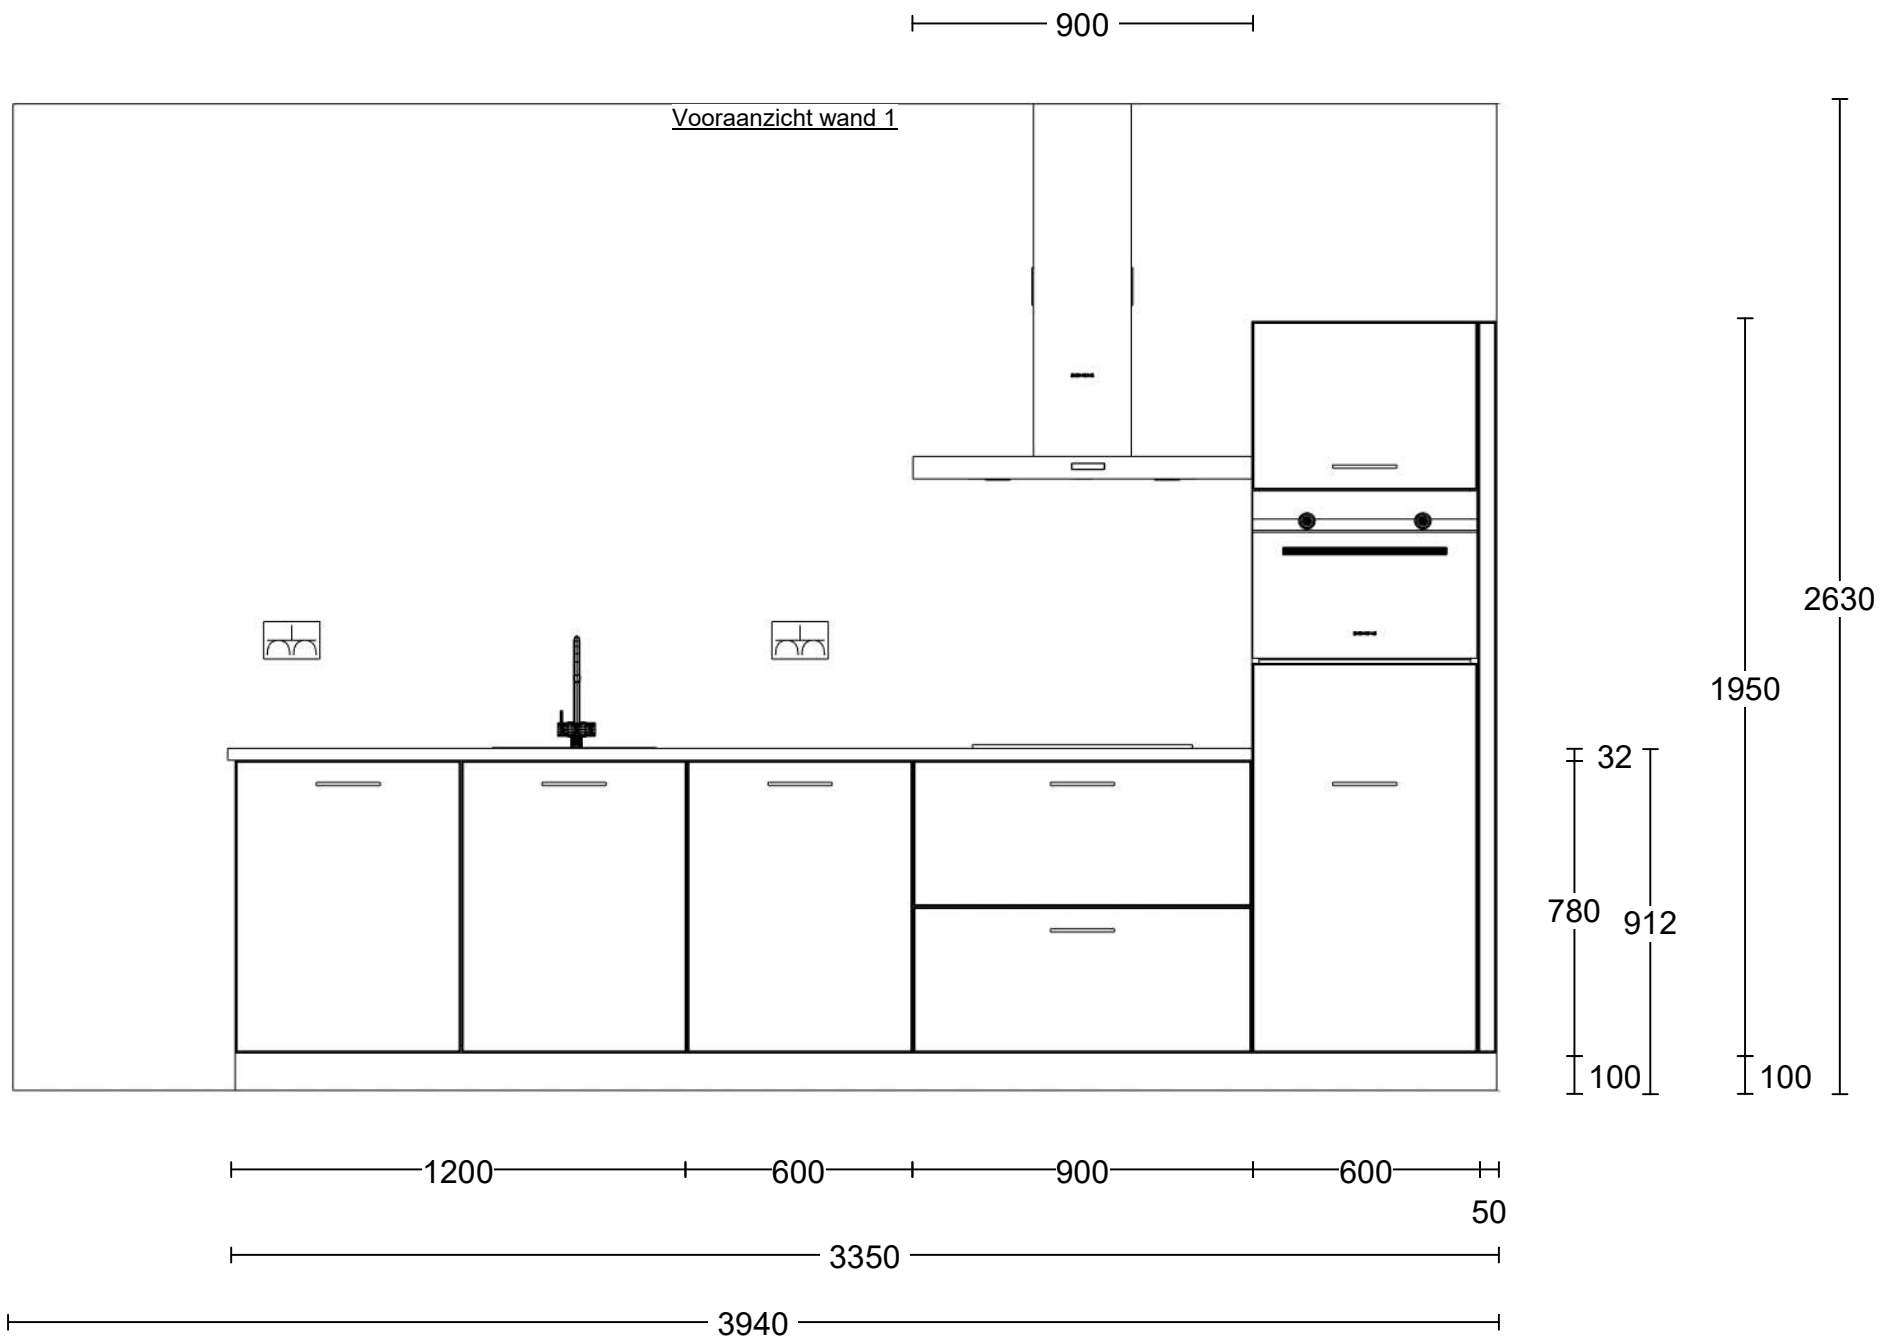


Project: Reeve | Het Dorp Fase 2 te Kampen.  
 Type: Geschakelde woning  
 Referentie: 53429kims  
 Meerwerk: Aannemer

Bouwnummer: 21  
 Gespiegeld: n.v.t.

Deze tekening is een schets van de werkelijkheid en is bedoeld om een redelijk overzicht te geven. Aan deze tekening kunnen geen rechten worden ontleend.



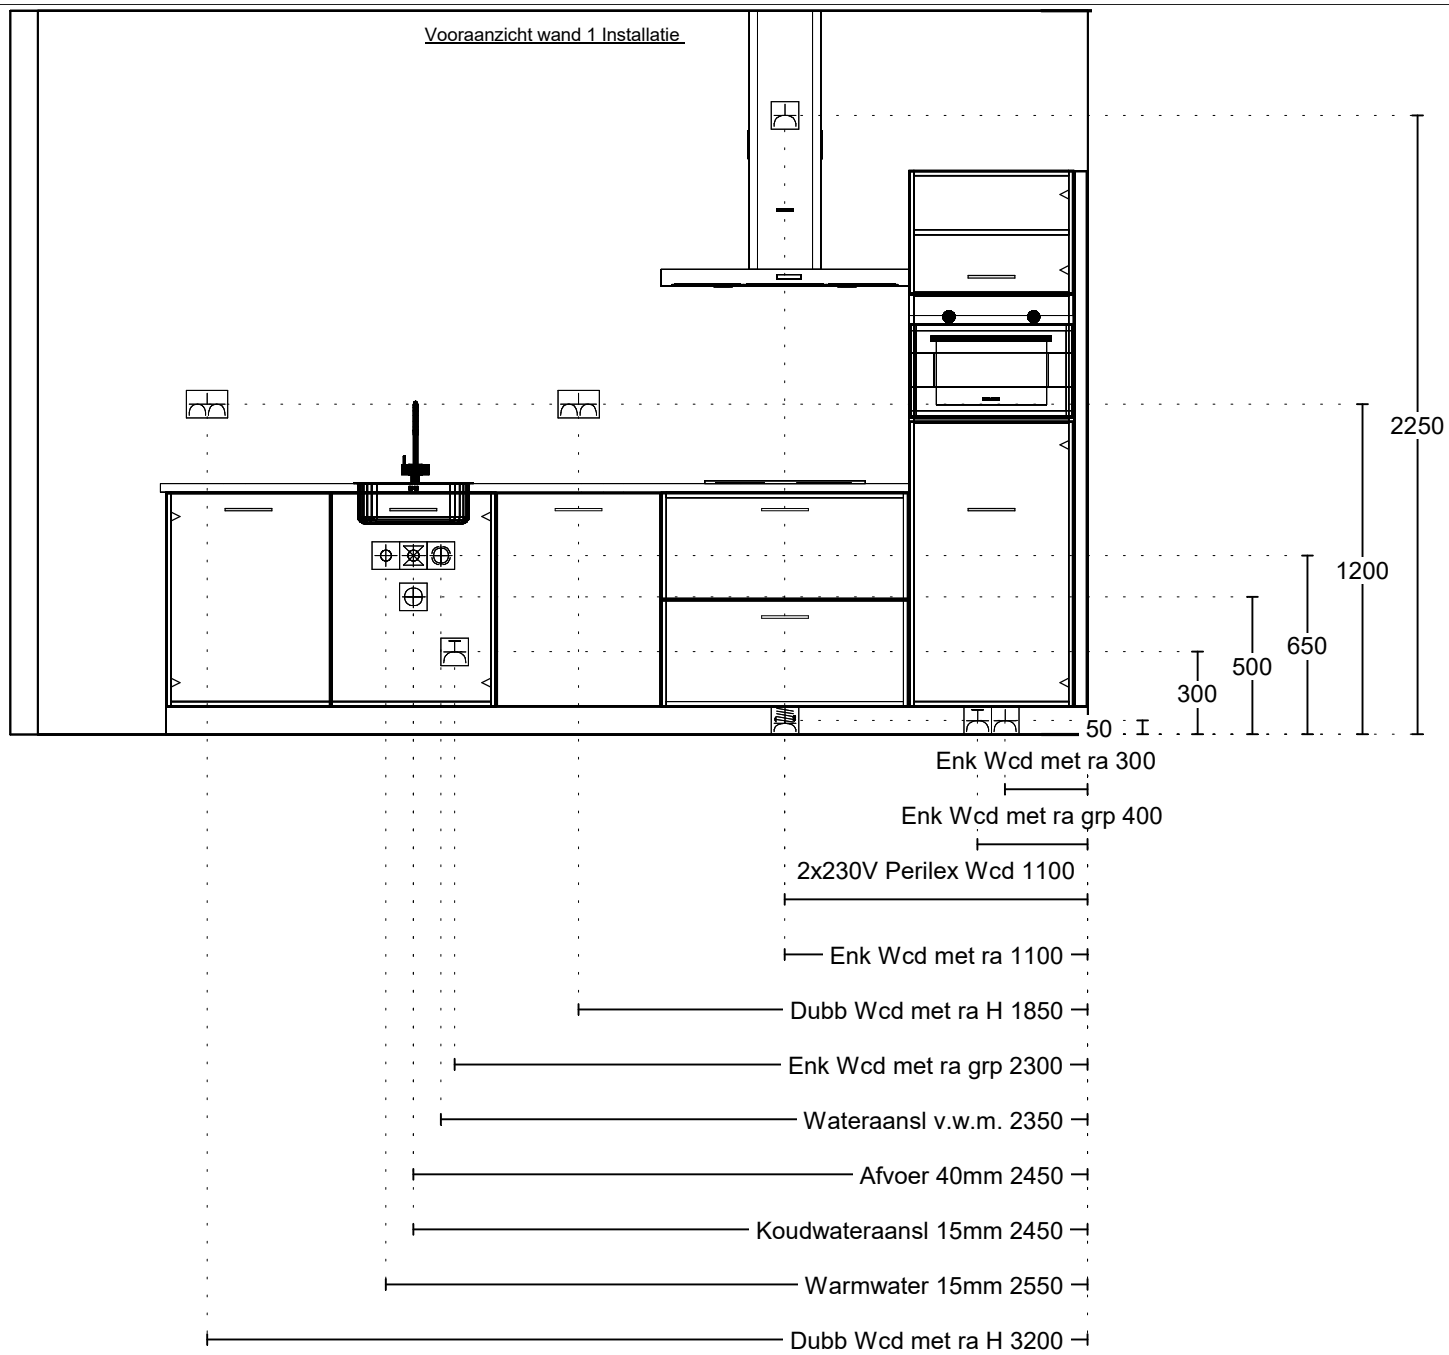

Project: Reeve | Het Dorp Fase 2 te Kampen.  
 Type: Geschakelde woning  
 Referentie: 53429kims  
 Meerwerk: Aannemer

Bouwnummer: 21  
 Gespiegeld: n.v.t.

Deze tekening is een schets van de werkelijkheid en is bedoeld om een redelijk overzicht te geven. Aan deze tekening kunnen geen rechten worden ontleend.