



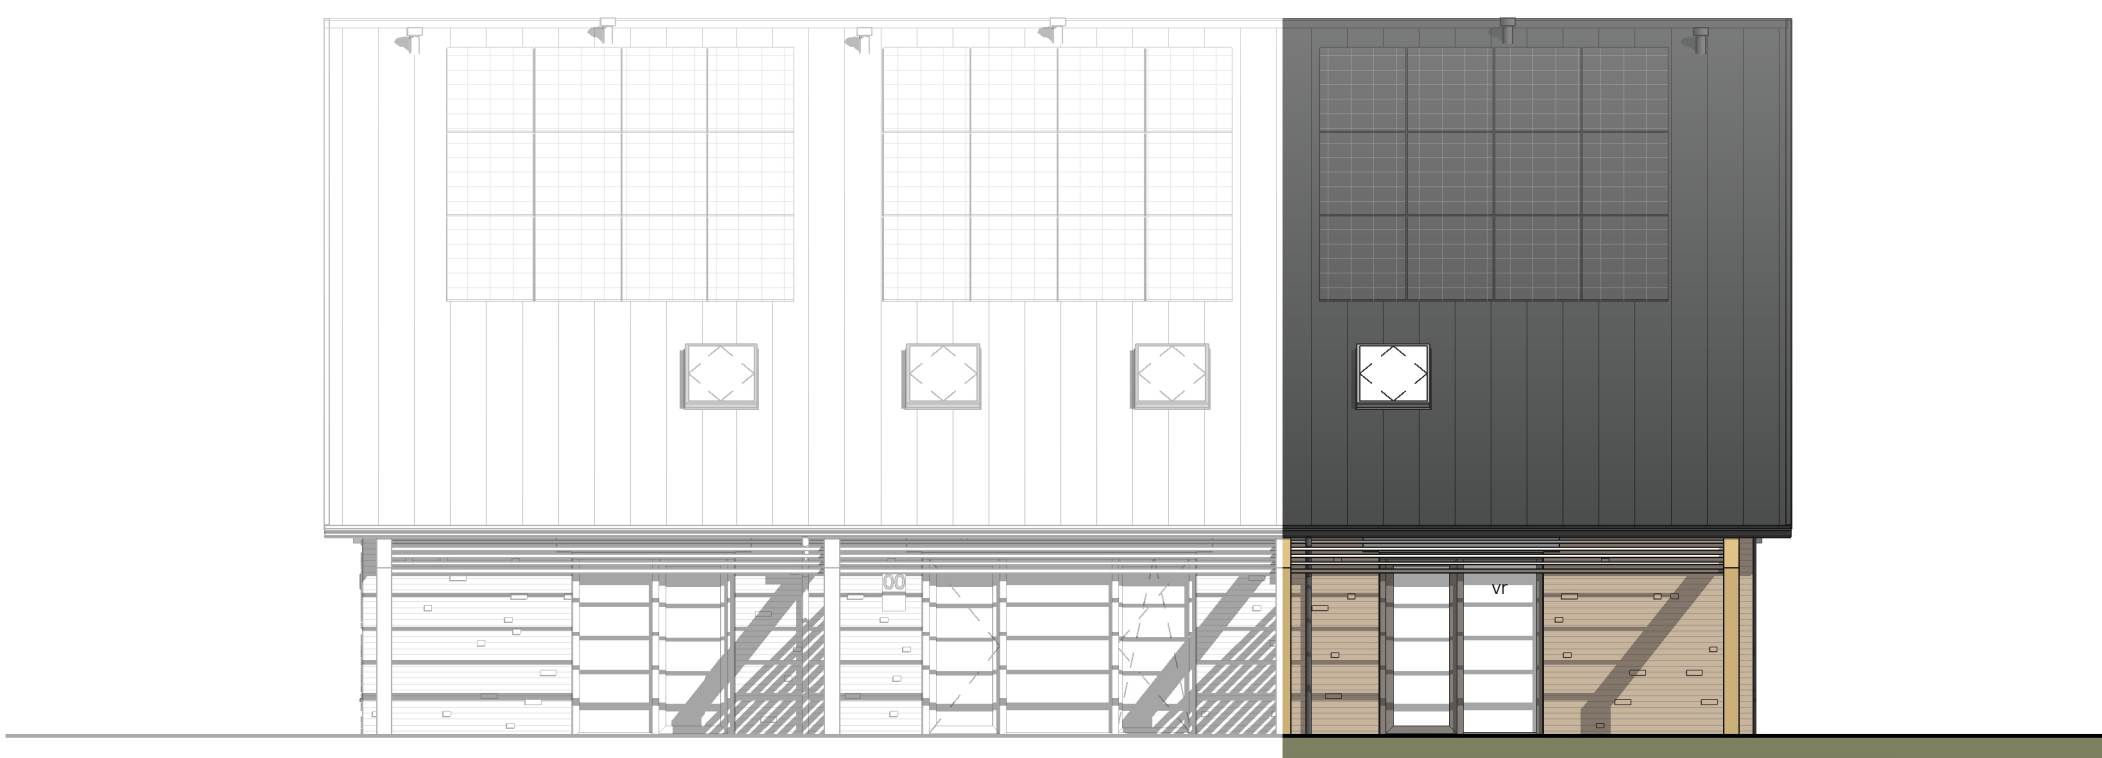


Voorgevel
1 : 100




Rechtergevel
1 : 100

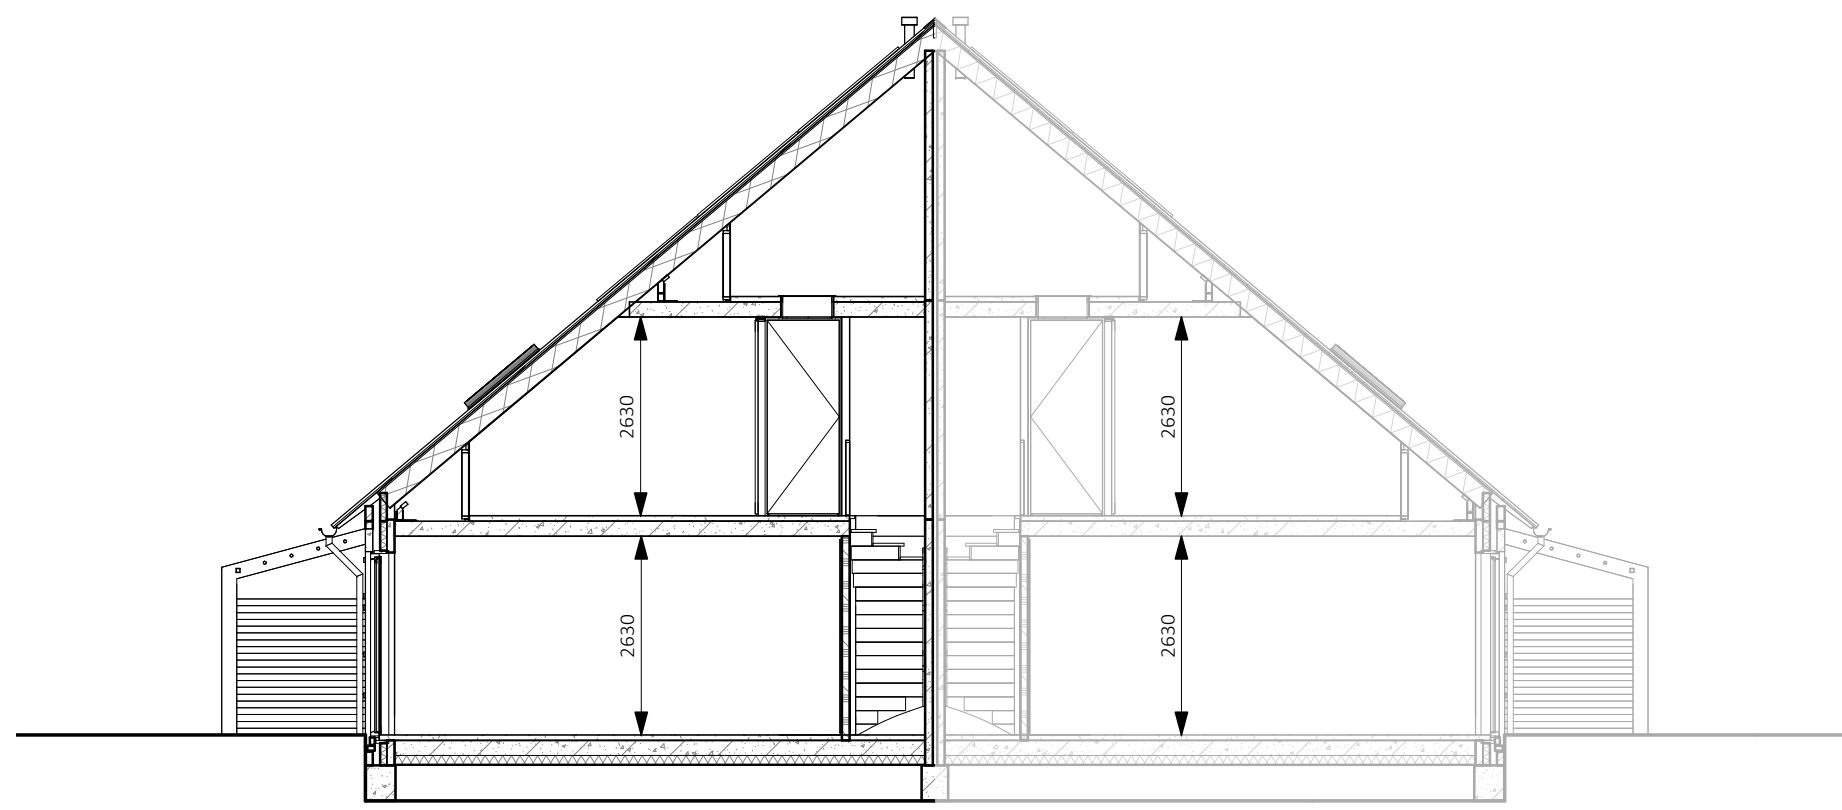


Doorsnede
1 : 100

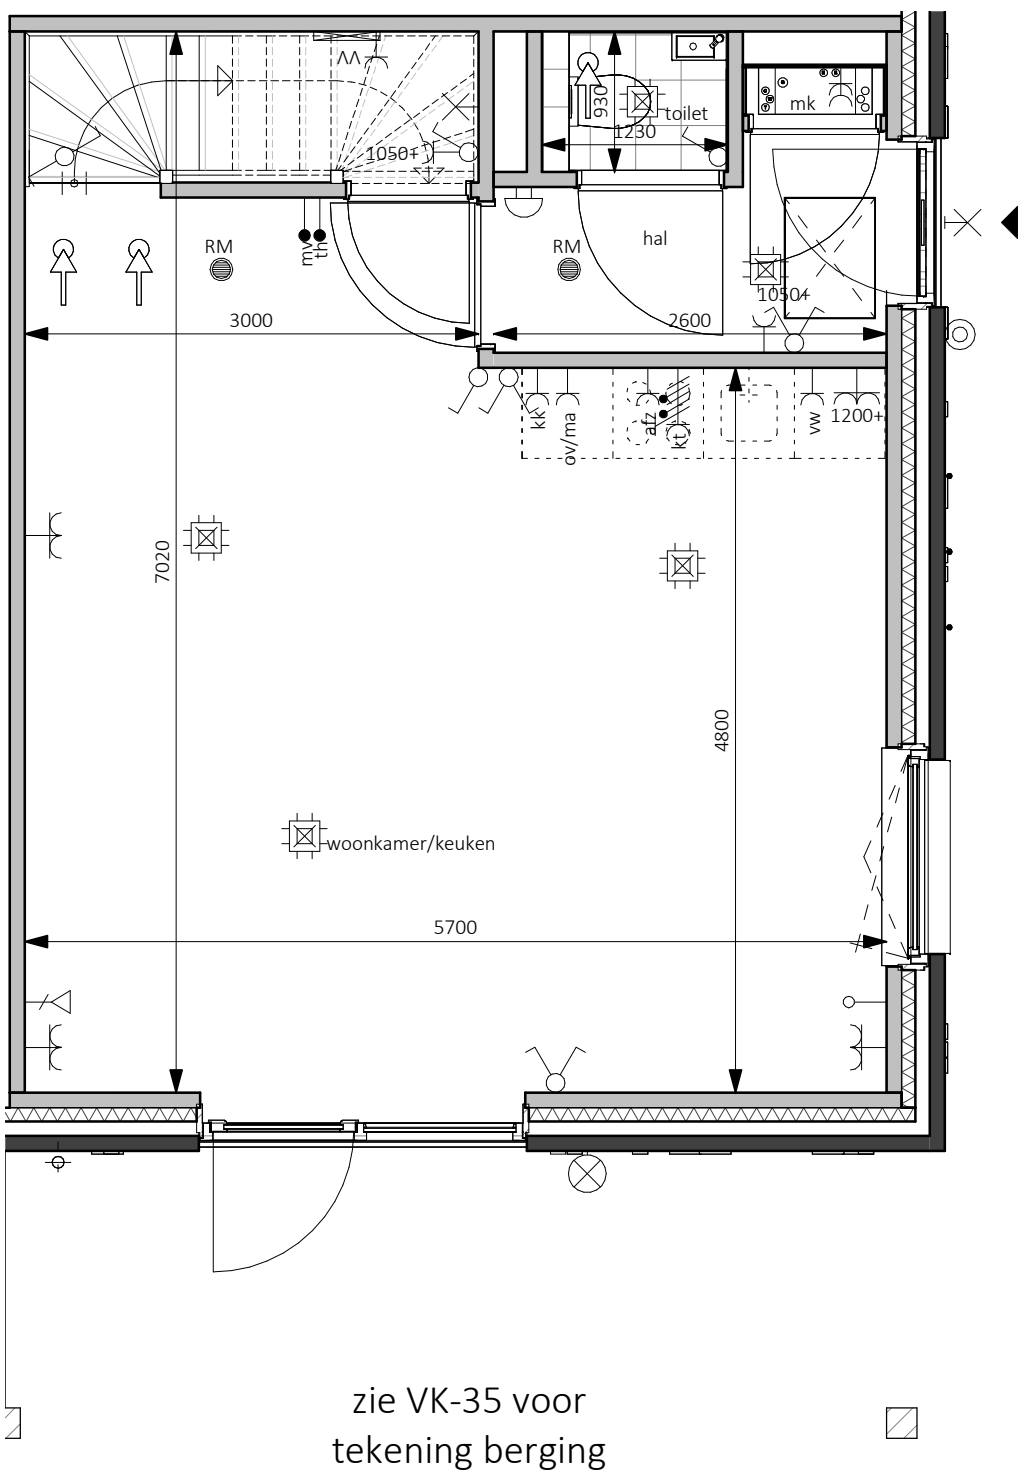


Begane grond - Peil=0
1 : 50

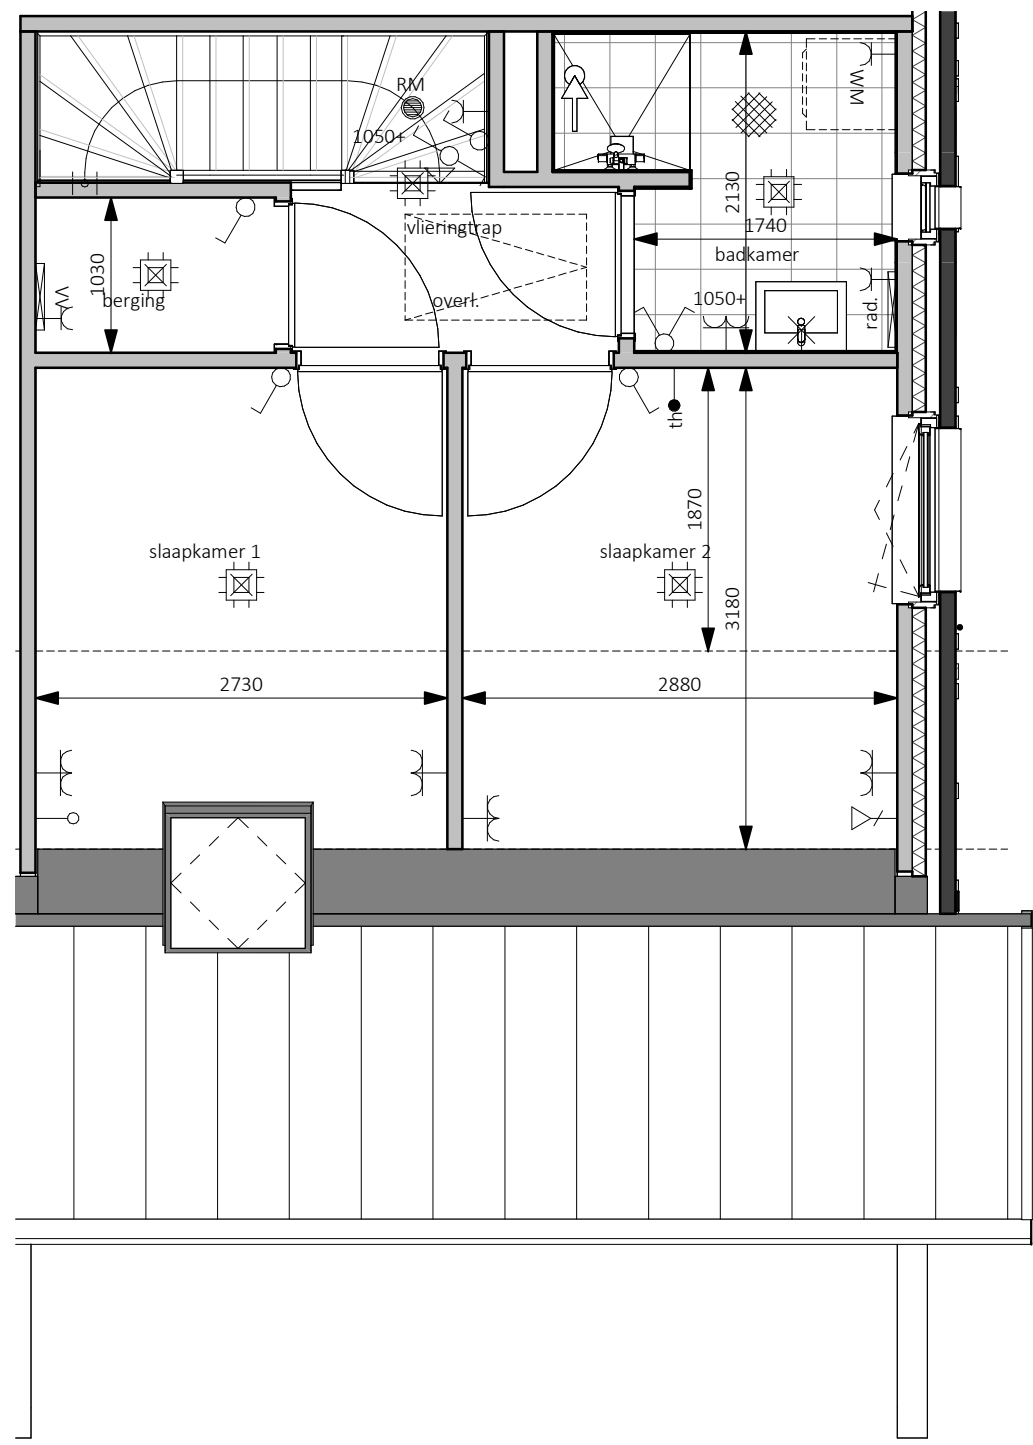

Eerste verdieping - 2900+P
1 : 50

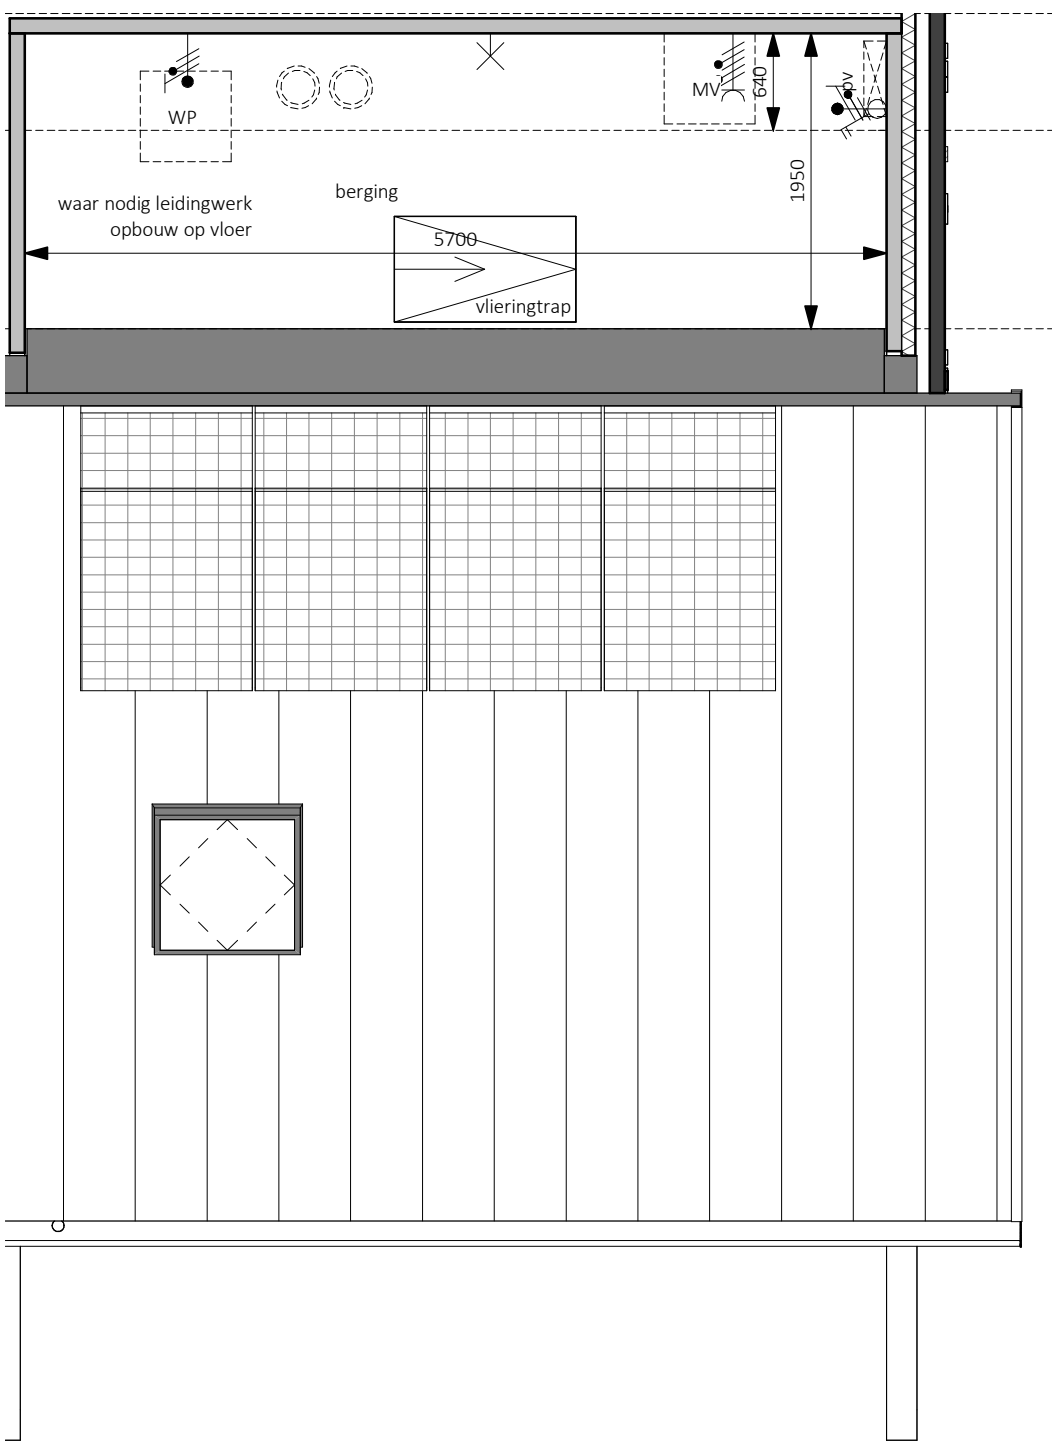

Tweede verdieping - 5800+P
1 : 50

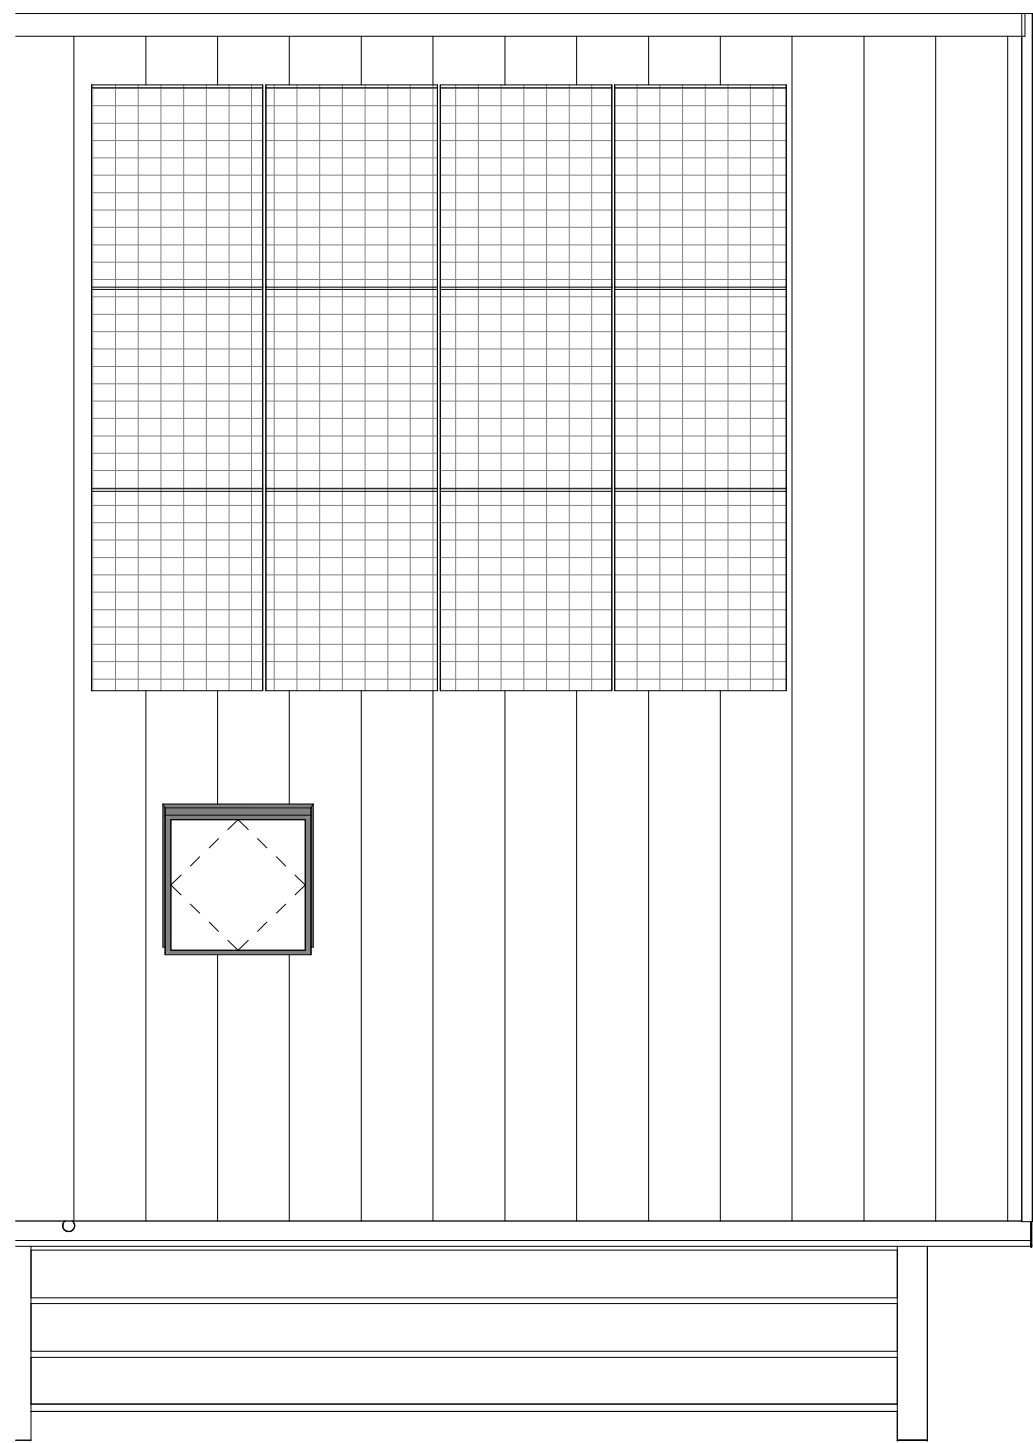

Dakaanzicht
1 : 100

Naam: Handtekening voor akkoord:
Datum:
Er kunnen geen rechten worden ontleend aan de volgende op deze tekening aanwezige zaken:
- Artist impressies en 3D weergaves
- Schaaltekening en inrichting in openbaar gebied
- Gevelaanzichten van eventuele andere op deze tekening aangegeven bebouwing
- Weergaven van aangeplande bebouwing zoals bouwwerken, etc. zijn van veranderingen onderhevig
- PV panelen, definitief aantal PV panelen is afhankelijk van de definitieve BENG berekening. Indicatieve situering van de PV panelen is weergegeven op deze tekening
- Daksloepen, definitieve pantaal doorvoeren is afhankelijk van de definitieve installatie. Indicatieve situering van de doorvoeren is weergegeven op deze tekening
De op de tekening aangegeven maatvoeringen zijn in millimeters, excl. wandl afwerkingen en kunnen in de praktijk 1 à 2% afwijken
De plattegronden zijn qua maatvoering niet geschikt voor opdrachten door koper aan derden
In de tuinen van de grondgebonden woningen zal een haag worden aangeplant op eigen grond (dowel particulier).
Uitgezonderd: voorspel en eventuele auto met naar de openbare weg.
Er zal een instandhoudingsverplichting worden opgenomen in de akte van levering ten behoeve van de hagen, hekwerken en andere erfafscheidingen welke bij oplevering zijn aangebracht.

Legenda	
	aardmut
	wand lichtpunt
	wand lichtpunt + armatuur
	plafondlichtpunt
	enkeelpolige schakelaar
	serie schakelaar
	wisselschakelaar
	kruis schakelaar
	enkele wandcontactdoos
	dubbele wandcontactdoos horizontaal
	kooz leiding
	bedraade leiding
	thermostaat
	centraal aardpunt
	aansluitpunt 230V t.b.v. WTW
	Perilex wot t.b.v. kooktoestel
	aansluitpunt 230V t.b.v. PV installatie
	aansluitpunt data
	afsluiter ventilatie, def. positie n.l.b.
	beld-ukker
	bel ontvanger
	meterkast, voorzien van elektro- en watermeter
	vloerluis
	buitenkraan
	rookmelder
	opstelplaats warmtepomp
	expansievat t.b.v. warmtepomp
	boilervat t.b.v. warmtepomp
	opstelplaats mechanische ventilatie
	omvormer pv panelen
	vloerverwarmingverdelers
	elektrische radiator
	opstelplaats wasmachine
	opstelplaats droger
	zonnespiegel

bpd
bouwfonds gebiedsontwikkeling

MATEBOER
Beouw BV

Cluster 1 Reeve
Klimaatdijk te Kampen

BPD Ontwikkeling BV
De Brand 30
3823 LK Amersfoort

W.P.G. ter Horst
D. Stunnenberg / T. Kelder
Verkooptekeningen

K231118
VK-31

Bouwnummer 31
Contracttekening
Startwoning

1:50/100
formaat A3
datum 09-01-2024
laatste wijz.