



RENOVOOI INSTALLATIES

Symbol	Omschrijving	Hoogte (mm)
—C	Wandcontactdoos enkel	300+
—C	Wandcontactdoos enkel spatwaterdicht	300+
—C	Wandcontactdoos dubbel verticaal opbouw	300+
—C	Wandcontactdoos dubbel horizontaal	300+
—C	Wandcontactdoos perilex 2-fase	300+
—C	Aansluitpunt onbedraad met controle draad	300+
—C	Aansluitpunt thermostaat	1600+
—C	Bediening ventilatie incl. CO2 sensor	1500+
—C	Elektra centraaldoos / plafondlichtpunt (excl. armatuur)	Plafond
—C	Wandlichtpunt (excl. armatuur)	2000+
—C	Plafondlichtpunt met armatuur	Plafond
—C	Wandlichtpunt met armatuur	Plafond
—C	Lichtschakelaar enkel	1050+
—C	Lichtschakelaar dubbel	1050+
—C	Licht wisselschakelaar enkel	1050+
—C	Licht wisselschakelaar dubbel	1050+
—C	Rookmelder optische	Plafond
—C	Bedrukker	1500+
—C	Schel	2200+
—C	Aardmat	In vloer
—C	Aardpunt	500+
—C	Mechanische ventilatie afzuiging	F via plafond B via wand E via plafond vanaf bedding onder plafond
—C	Mechanische ventilatie afblaat door wand	
—C	Mechanische ventilatie leiding 125 mm onder plafond	
—C	Positie ventilatorrooster in bitenkoozig	

- Hoogtes volgens renvooi tenzij anders aangegeven op tekening.
- Alle maatvoering is aangegeven in circa maten (cm).
- Wijzigingen onder voorbehoud.
- Wandcontactdozen waar mogelijk gecombineerd met schakelaar (105+).
- Exacte positie plafond/lichtpunten afhankelijk van vloerbelasting (105+).
- Exacte positie mechanische ventilatiepunten nader te bepalen.

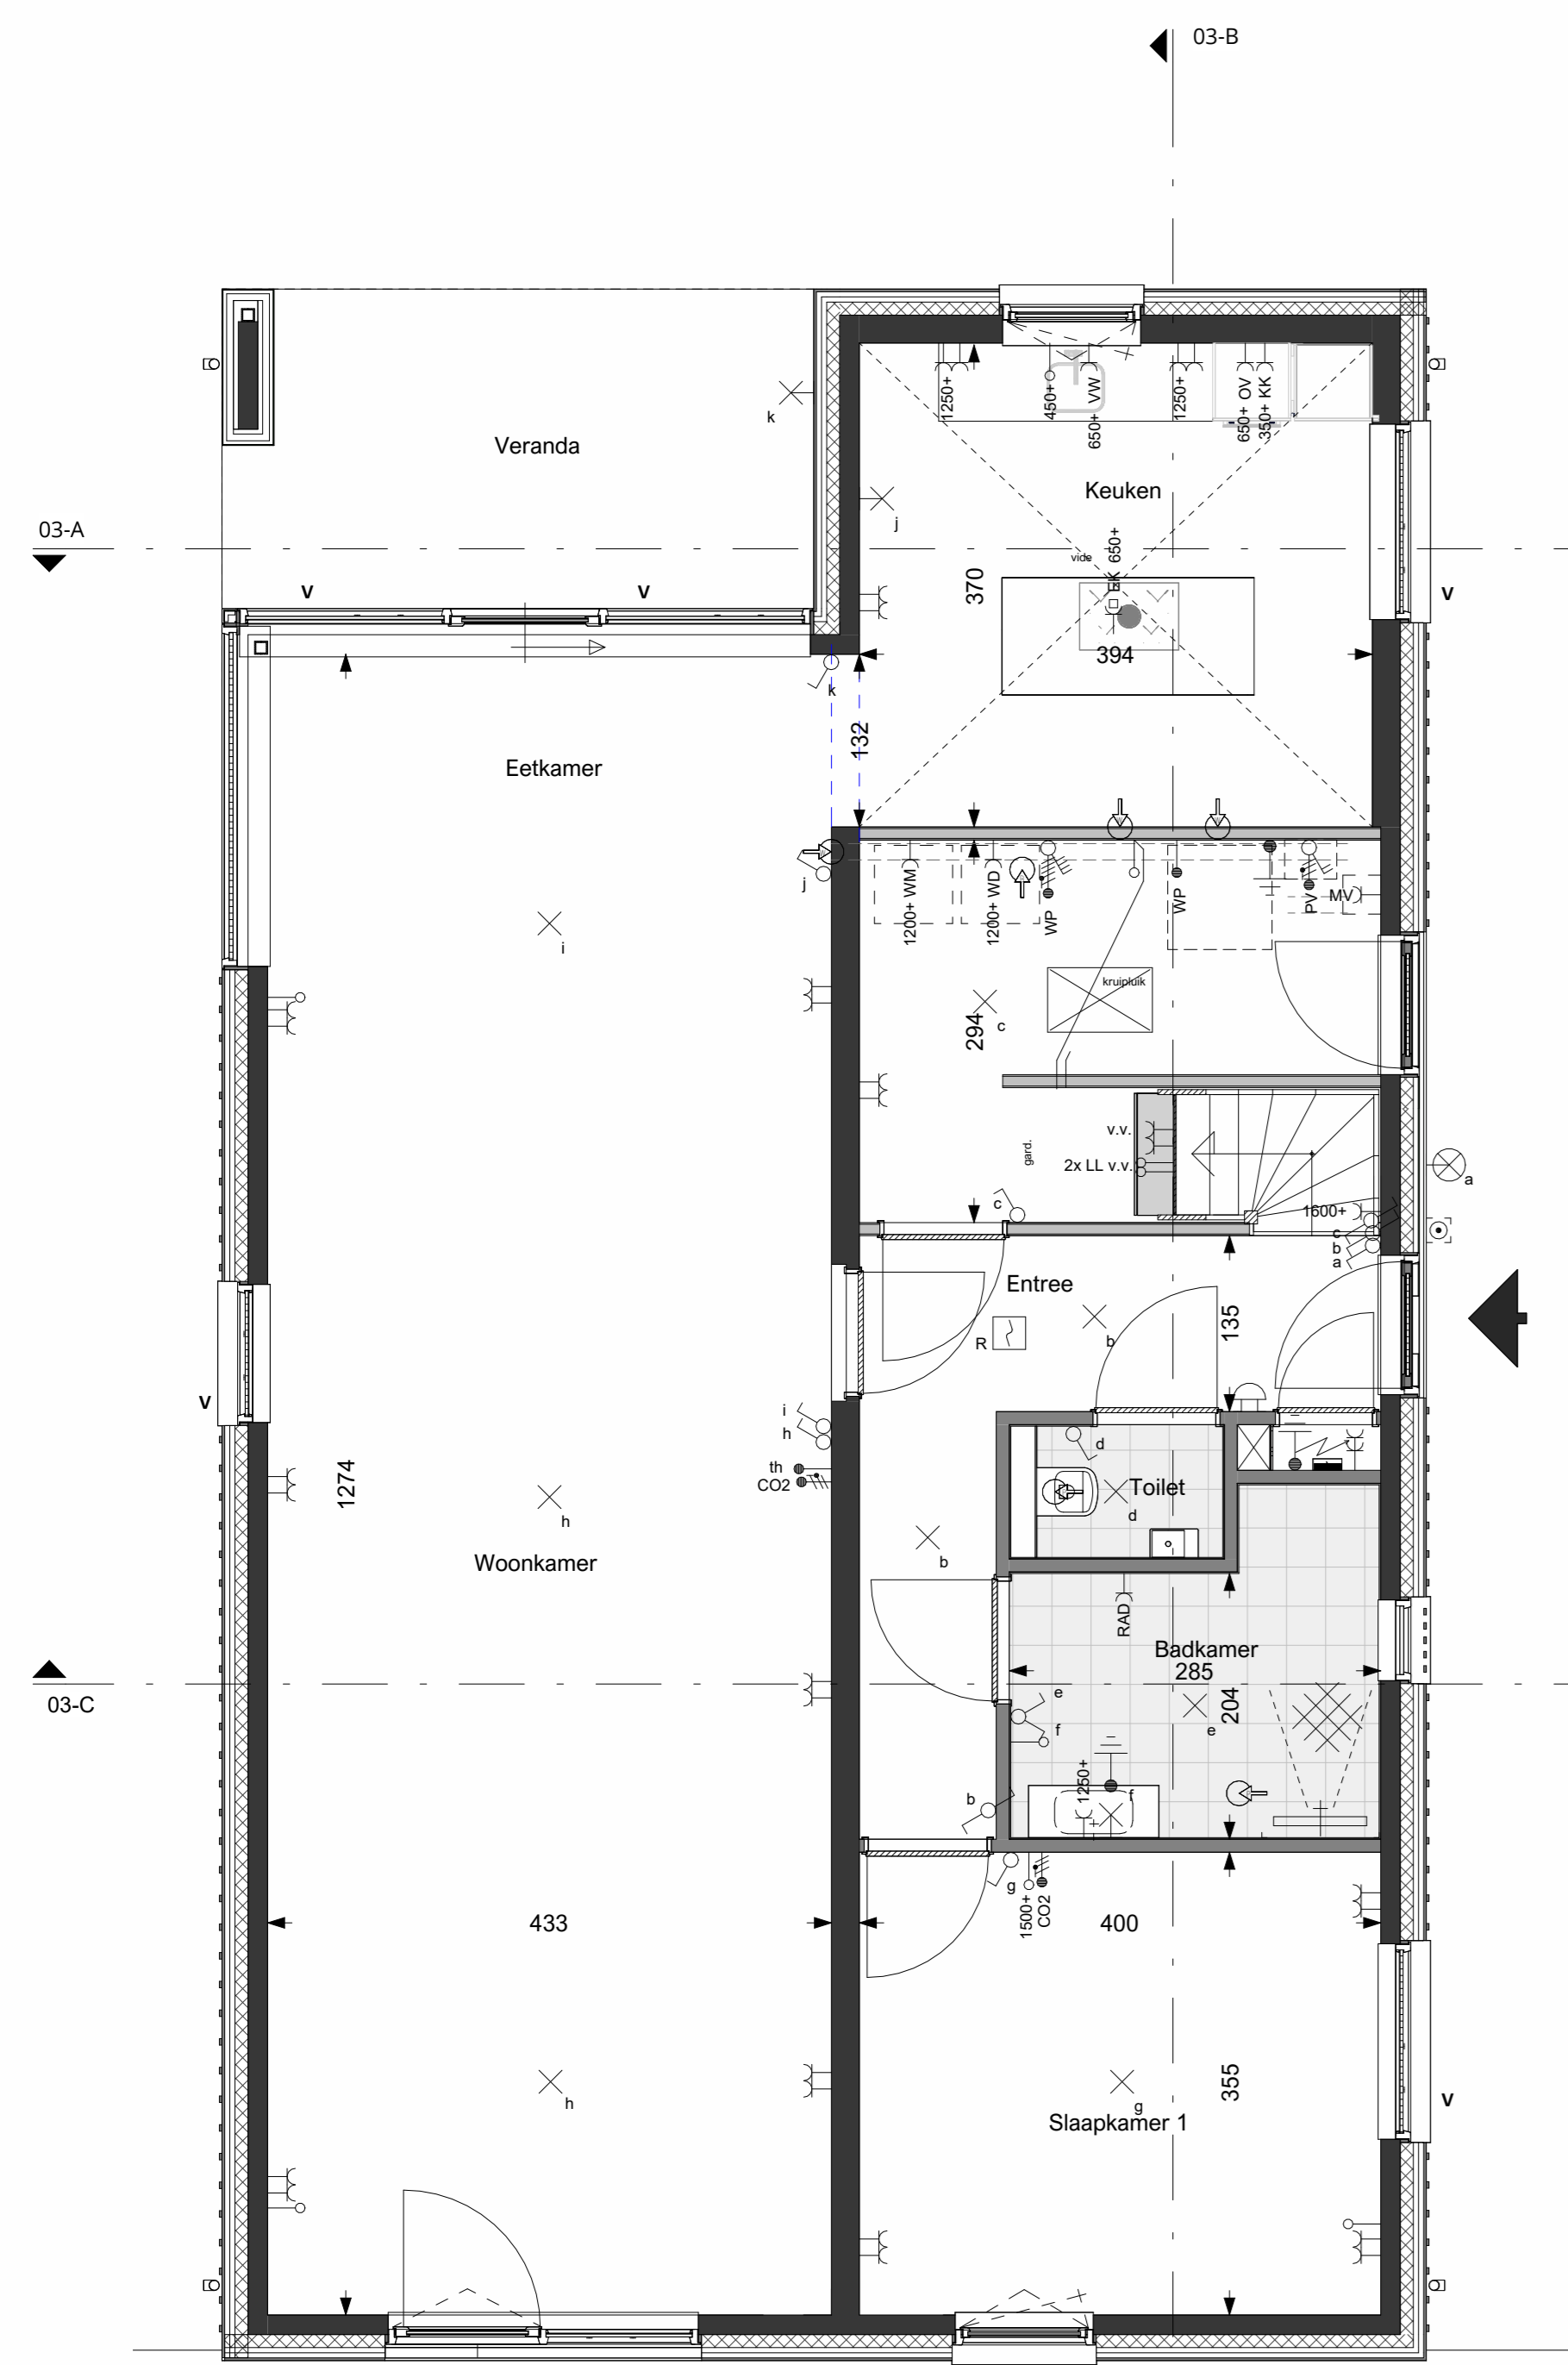

BEGANE GROND 03  
1:50

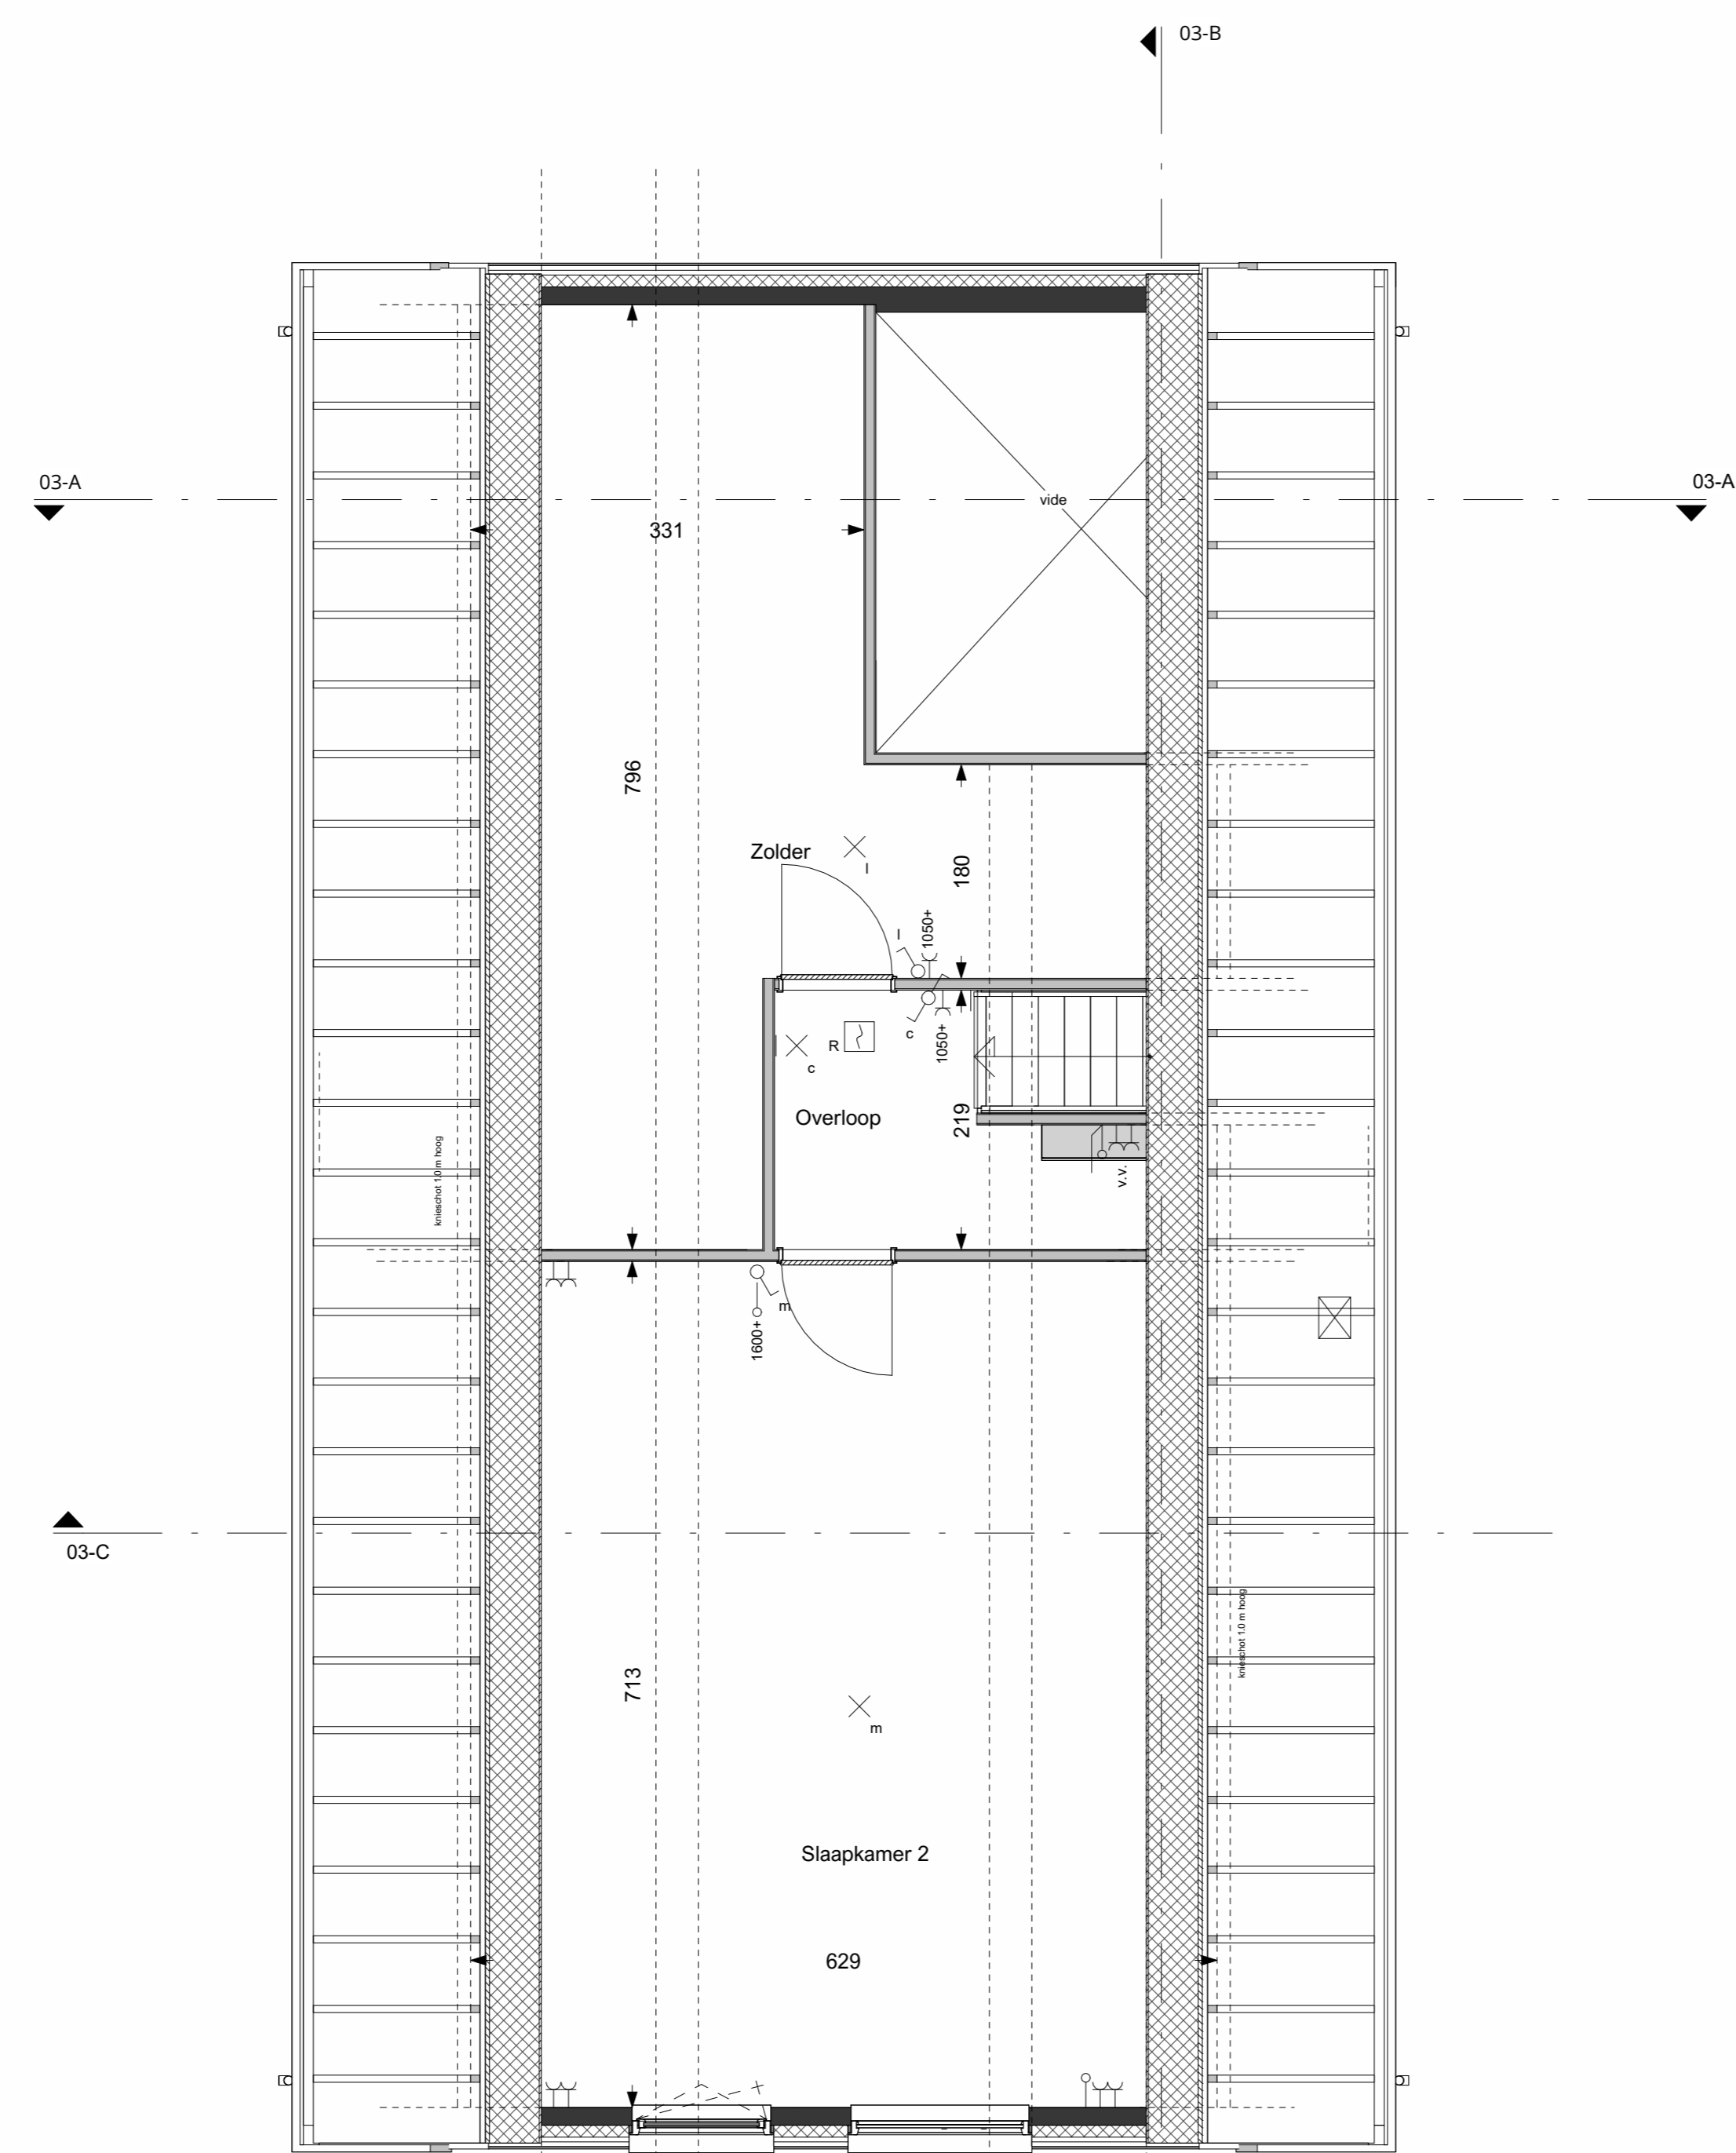


1e VERDIEPING 03  
1:50



ZO-GEVEL 03  
1:100 Deze gevel voorzien van opklatsten




NO-GEVEL 03  
1:100

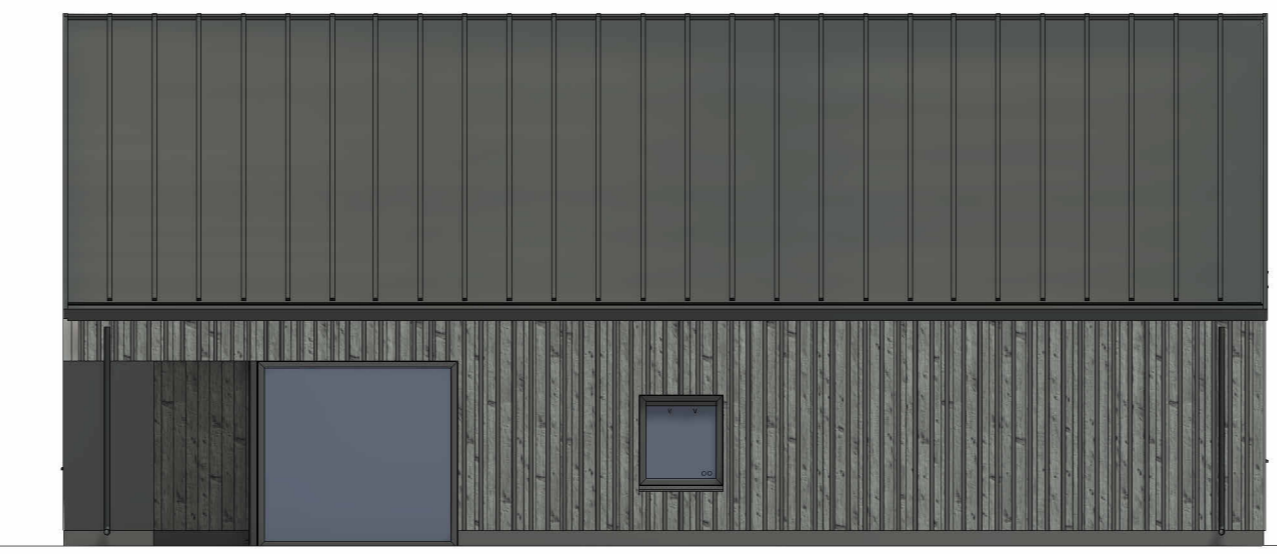


NW-GEVEL 03  
1:100 Deze gevel voorzien van opklatsten




ZW-GEVEL 03  
1:100

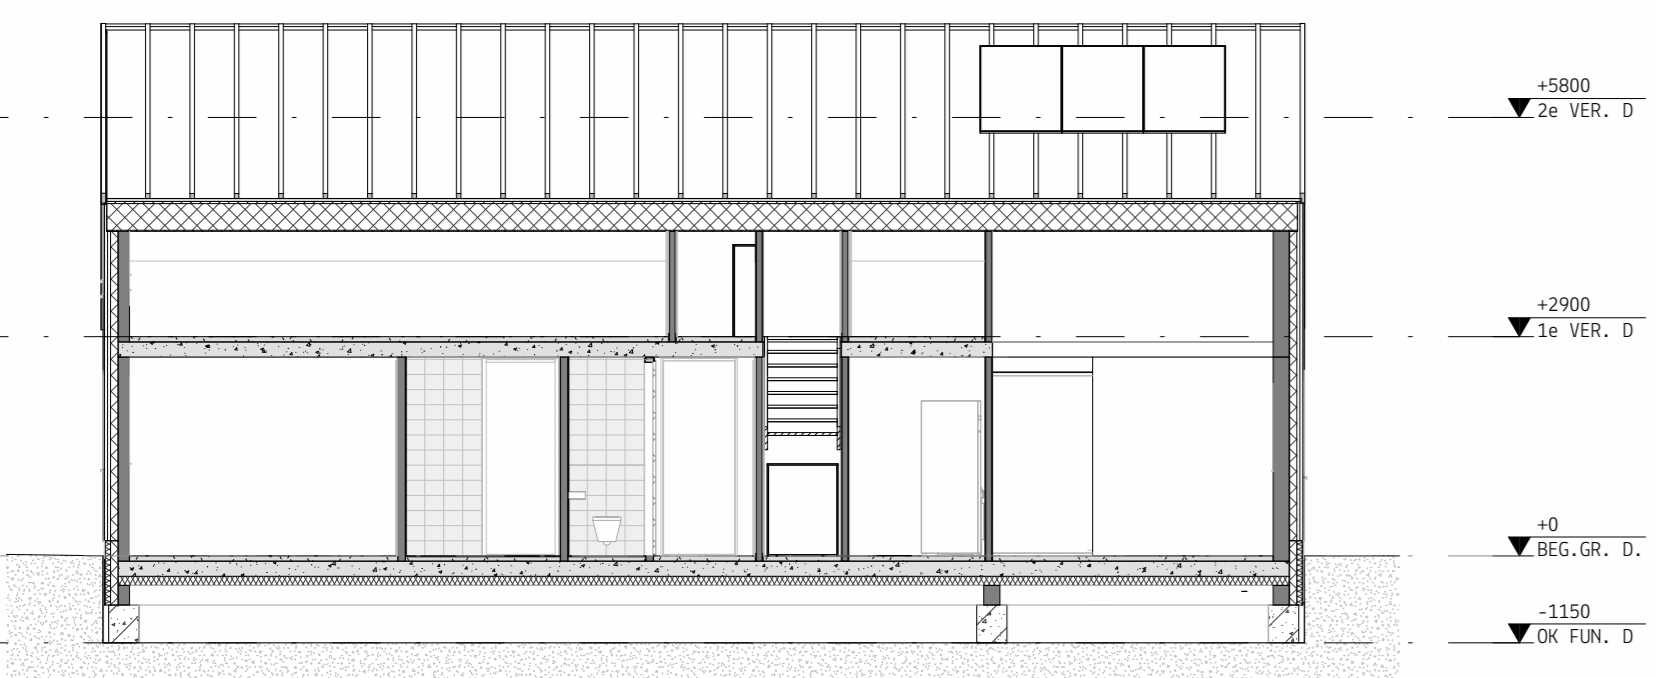


DRSN. 03-B  
1:100

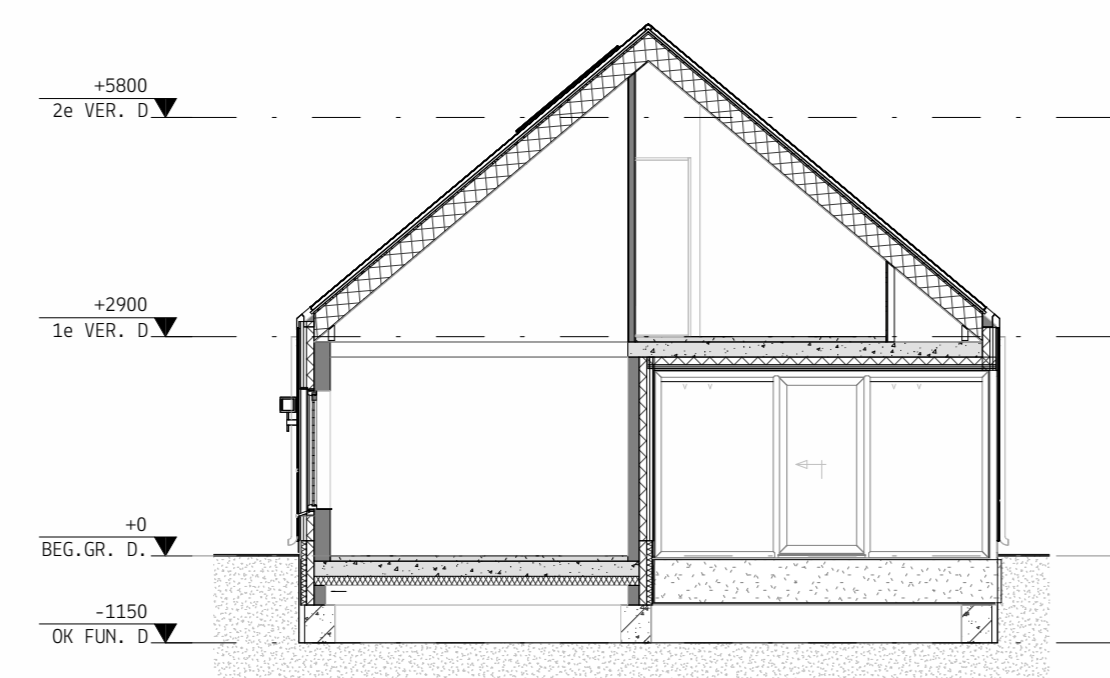


DRSN. 03-A  
1:100

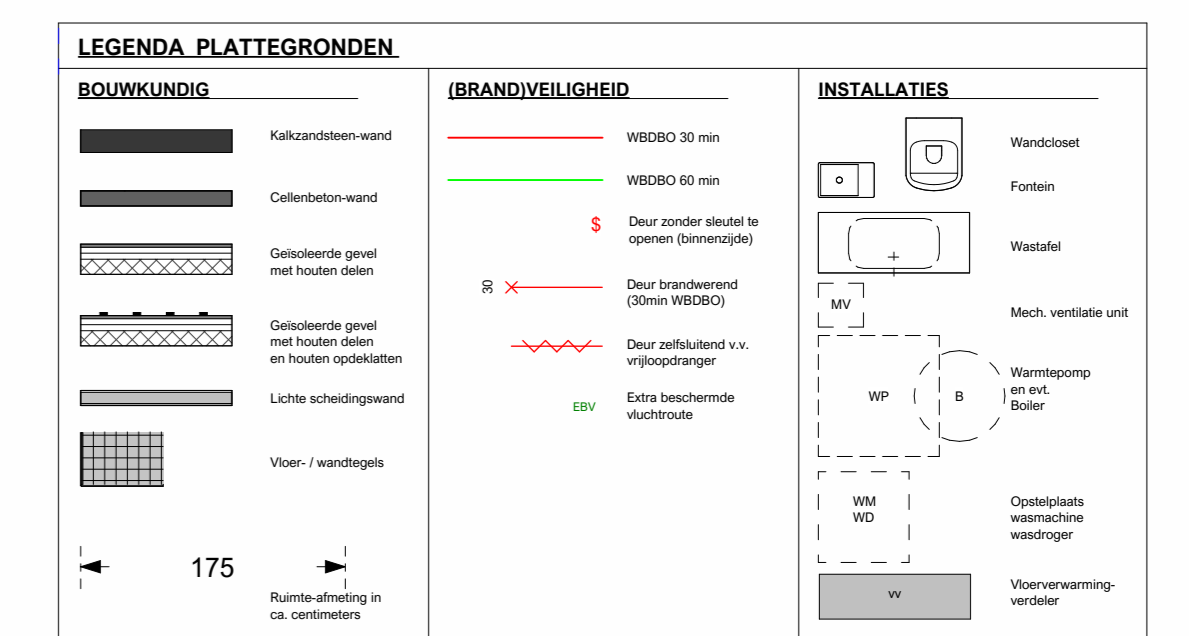

Wijzigingen onder voorbehoud.

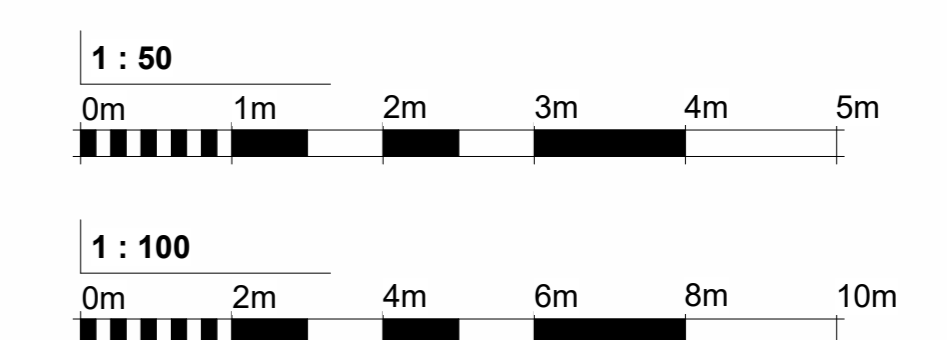

VijArchitecten

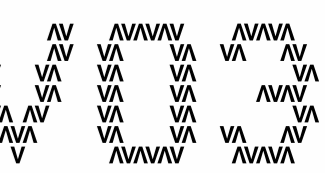

COPYRIGHT  
VOPARCHITECTEN B.V.  
T. 050 313 65 00  
WELKOM@VOPARCHITECTEN.NL

BATUN  
24-11-2022  
GEWIJZIGD  
PROJECTNUMMER  
19114  
FASE  
VERKOOP  
STATUS  
DEFINITIEF  
PROJECTNAAM  
REEVE (DE WERVEN)  
OPDRACHTGEVER  
BPD NOORD

ONDERDEEL  
KAVEL 03  
SCHAL  
As Indicated  
FORMAAT  
A3

WONINGTYPE  
BUNGALOW

