


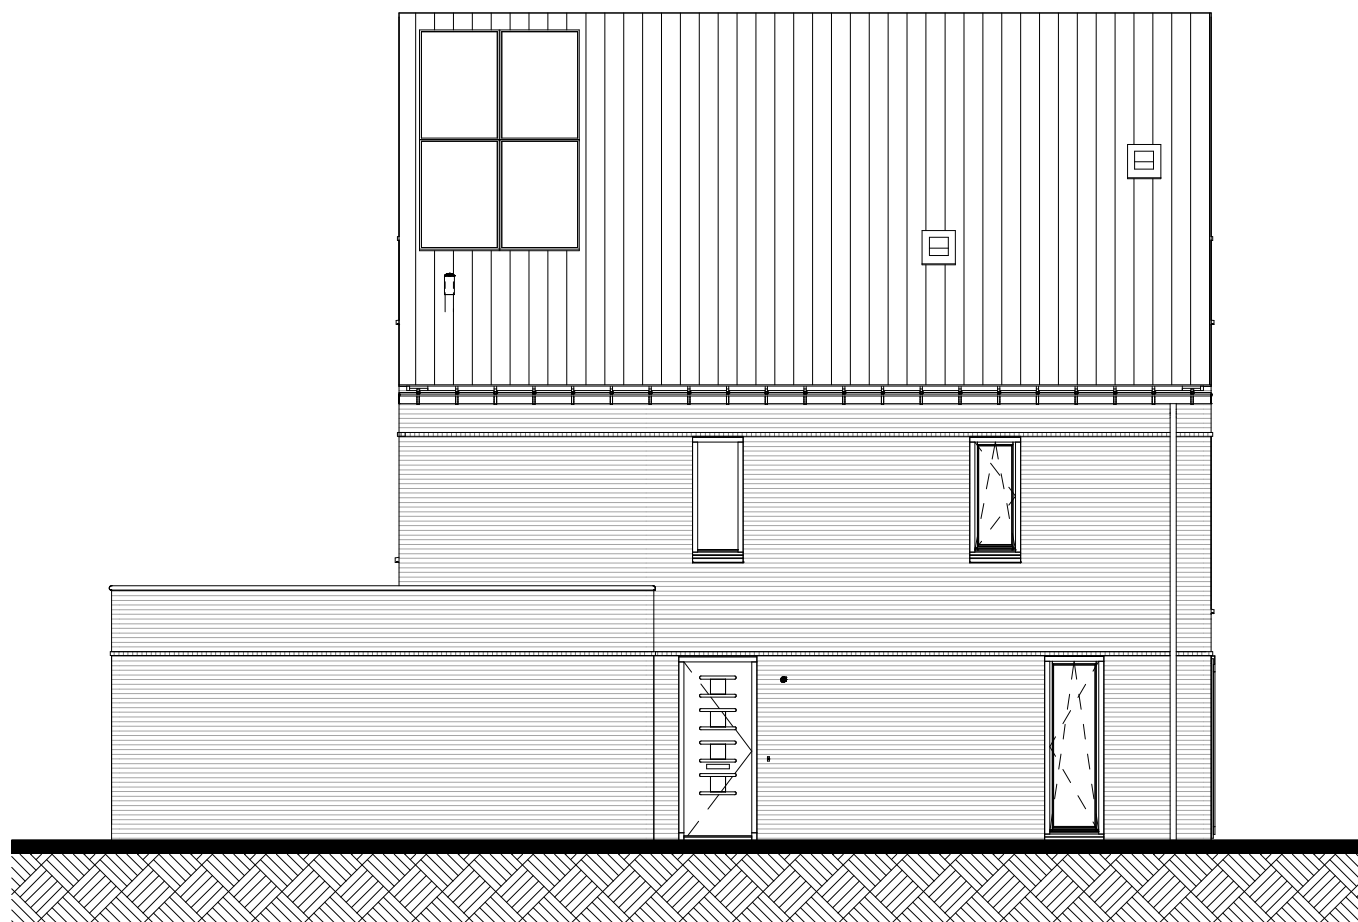

Voorgevel


20



Linkerzijgevel

20

Alle maten op de tekening zijn in millimeter tenzij anders aangegeven.
Alle maten op de tekening zijn circa-maten en niet geschikt voor opdrachten aan derden.
De keukeninrichting en opstelplaats van de wasmachine en wasdroger die op de tekening is aangegeven dienen uitsluitend ter oriëntatie.
De positie van de op tekening aangegeven schakelaars, aansluitpunten en wand- en plafondlichtpunten zijn indicatief.
De op tekening aangegeven installaties zoals pv-panelen, radiatoren, convectoren en mv-punten zijn indicatief; afmeting, locatie en de aantallen volgens nadere opgave van de installateur.
Maatvoering knieschotten volgens berekening leverancier

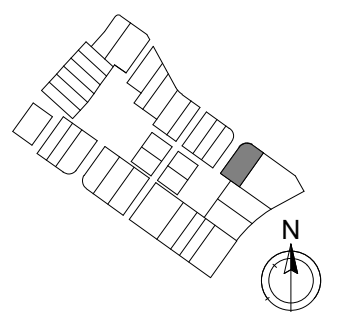

Vrijstaand



■ project

Reeve Kampen

■ omschrijving

Verkoop - Voor- en linkerzijanzicht

■ projectnr.

21587

■ fase

VK

■ datum

28-11-2022

■ get.

Vibes

■ schaal

1 : 100

■ bouwnummer(s)

M 20


■ bladnr.

-KT-M20-A01



Achtergevel


20

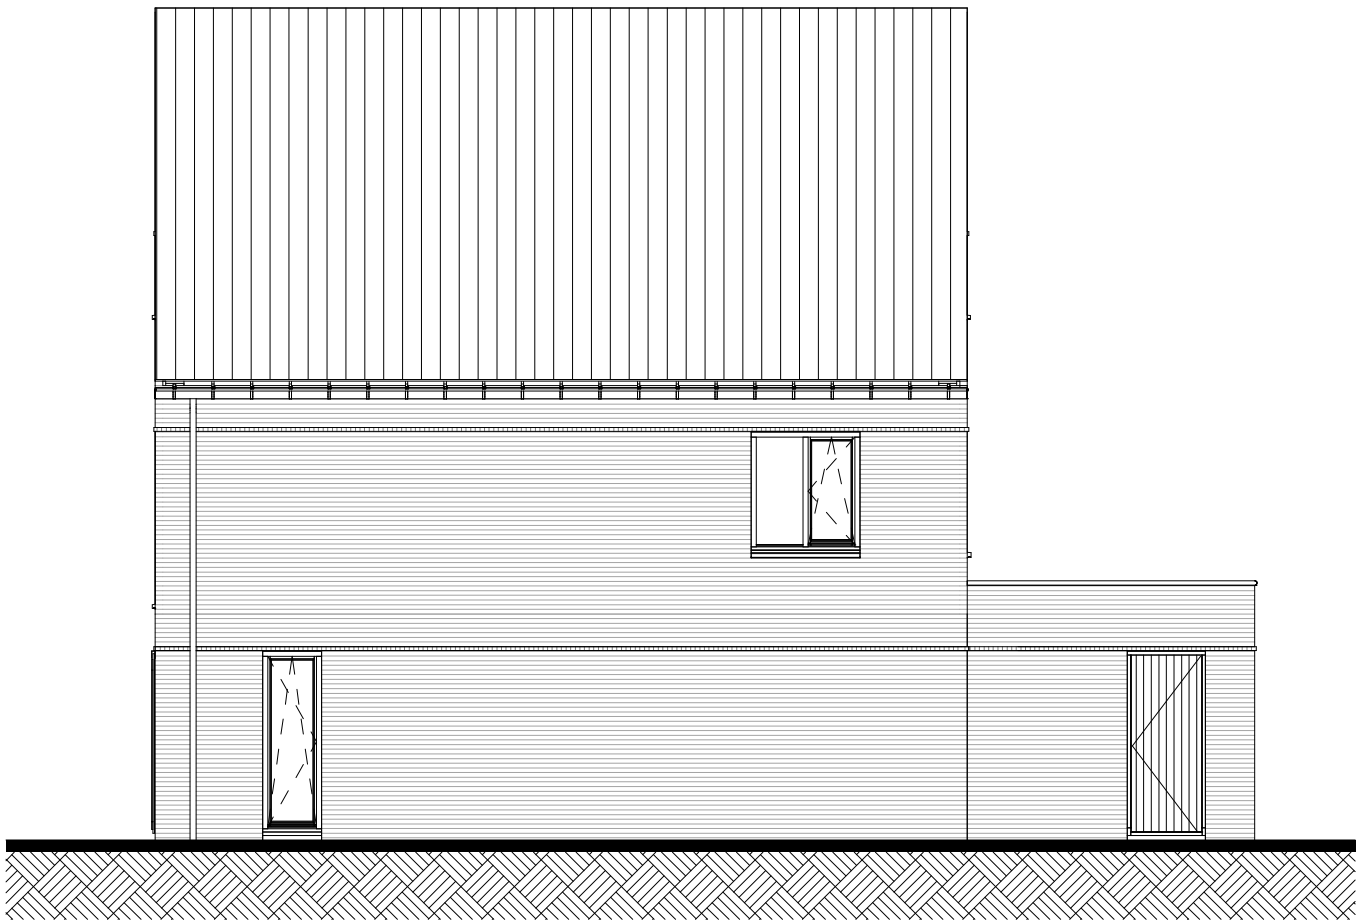


Rechterzijgevel

20

Alle maten op de tekening zijn in millimeter tenzij anders aangegeven.
Alle maten op de tekening zijn circa-maten en niet geschikt voor opdrachten aan derden.
De keukeninrichting en opstelplaats van de wasmachine en wasdroger die op de tekening is aangegeven dienen uitsluitend ter oriëntatie.
De positie van de op tekening aangegeven schakelaars, aansluitpunten en wand- en plafondlichtpunten zijn indicatief.
De op tekening aangegeven installaties zoals pv-panelen, radiatoren, convectoren en mv-punten zijn indicatief; afmeting, locatie en de aantallen volgens nadere opgave van de installateur.
Maatvoering knieschotten volgens berekening leverancier

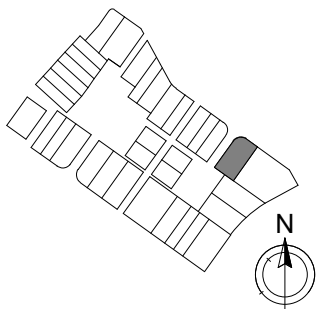


Vrijstaand

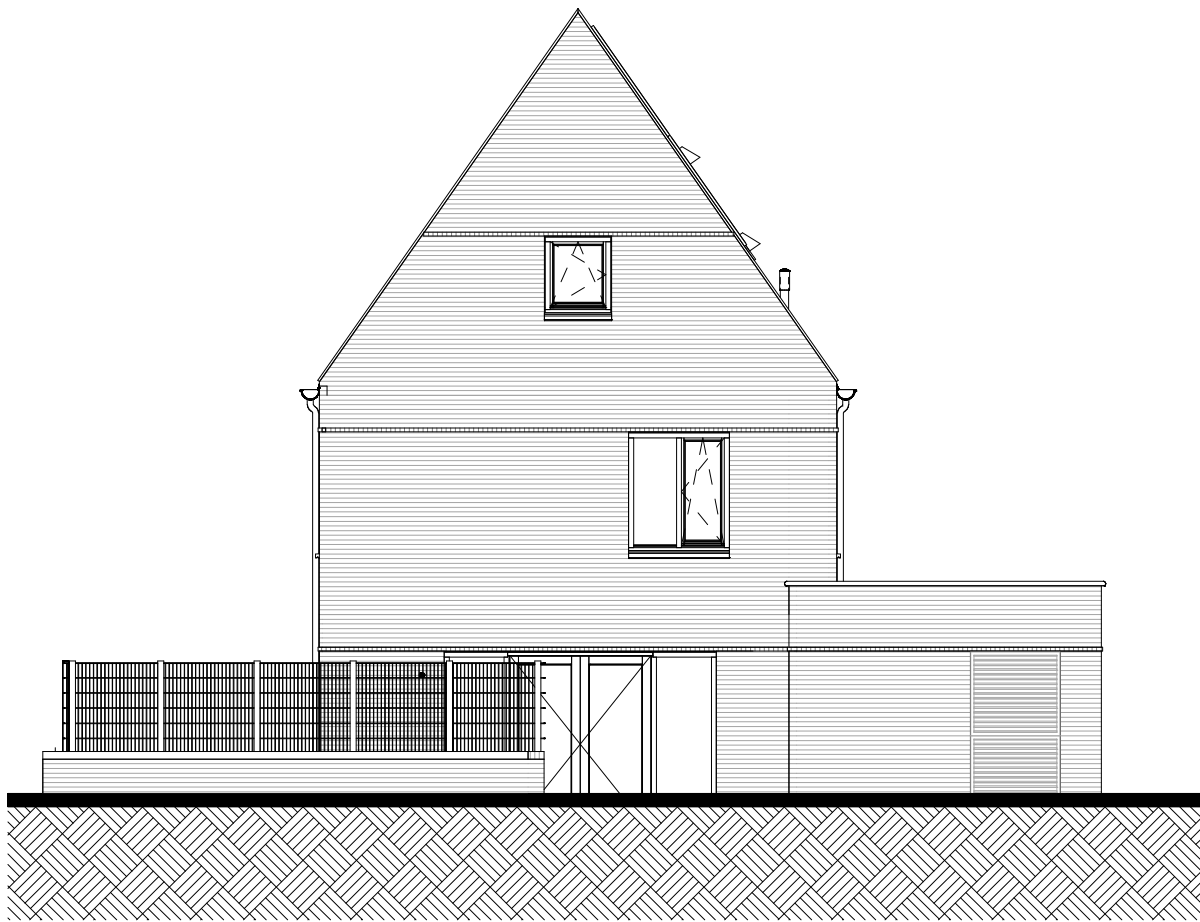

Achtergevel


20

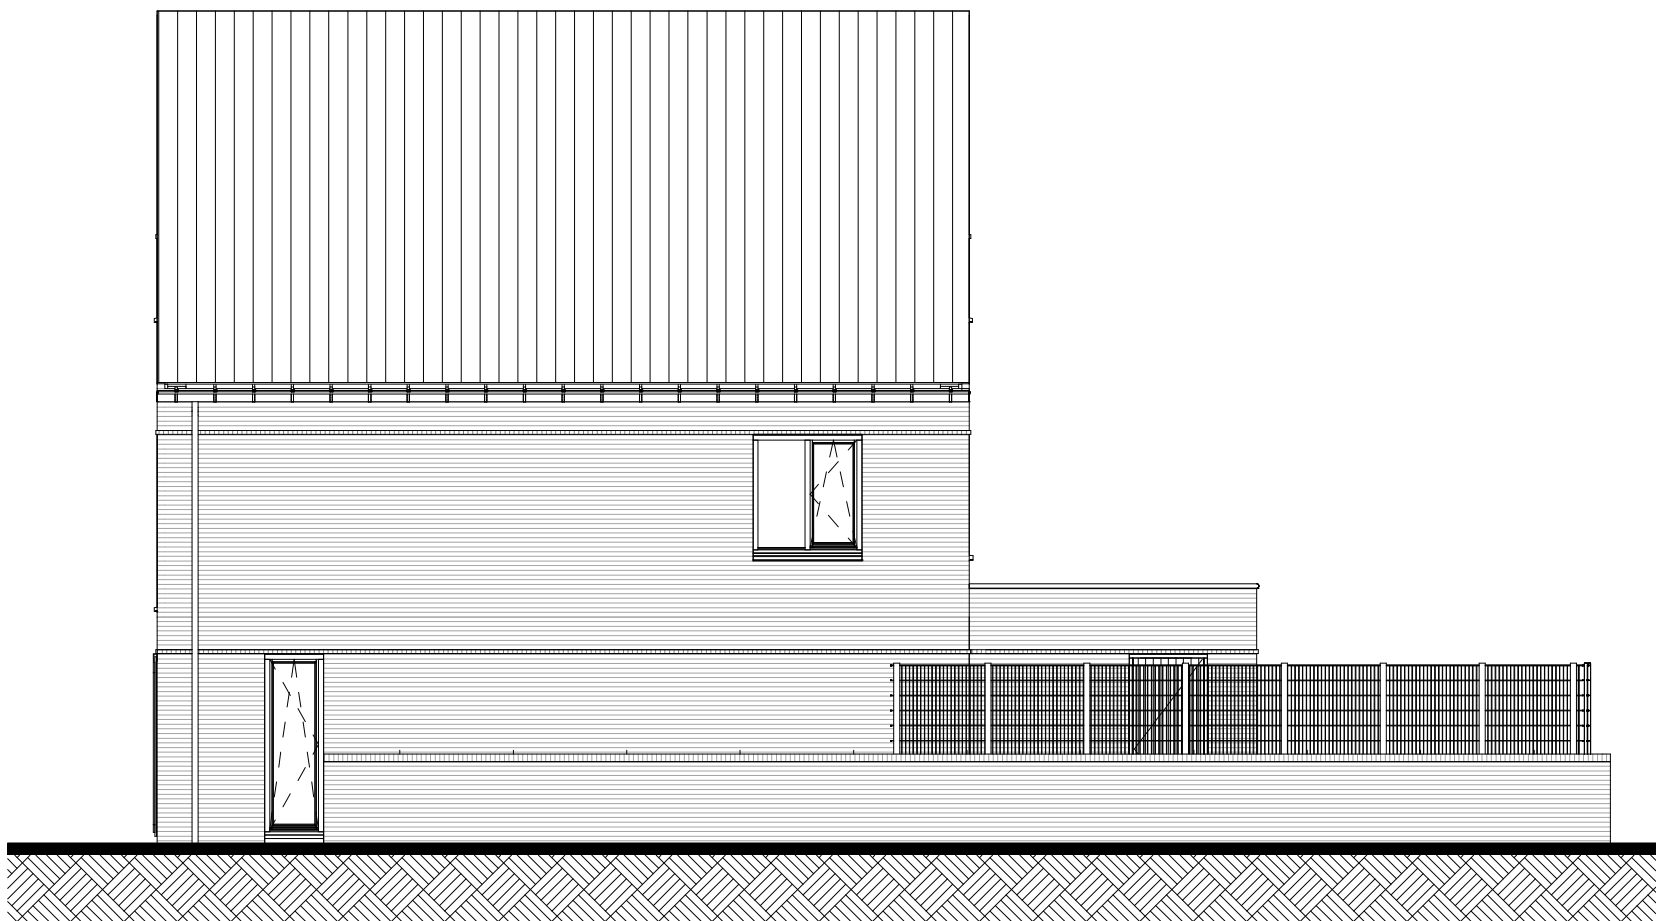

Rechterzijgevel

20

Alle maten op de tekening zijn in millimeter tenzij anders aangegeven.
Alle maten op de tekening zijn circa-maten en niet geschikt voor opdrachten aan derden.
De keukeninrichting en opstelplaats van de wasmachine en wasdroger die op de tekening is aangegeven dienen uitsluitend ter oriëntatie.
De positie van de op tekening aangegeven schakelaars, aansluitpunten en wand- en plafondlichtpunten zijn indicatief.
De op tekening aangegeven installaties zoals pv-panelen, radiatoren, convectoren en mv-punten zijn indicatief; afmeting, locatie en de aantallen volgens nadere opgave van de installateur.
Maatvoering knieschotten volgens berekening leverancier

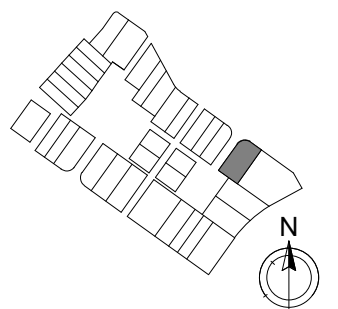

Vrijstaand



■ project

Reeve Kampen

■ omschrijving

Verkoop - Achter- en rechterzijaanzicht
tuinmuur

■ projectnr.

21587

■ fase

VK

■ datum

28-11-2022

■ get.

Vibes

■ schaal


1 : 100

■ bouwnummer(s)


M 20

■ bladnr.

-KT-M20-A02T

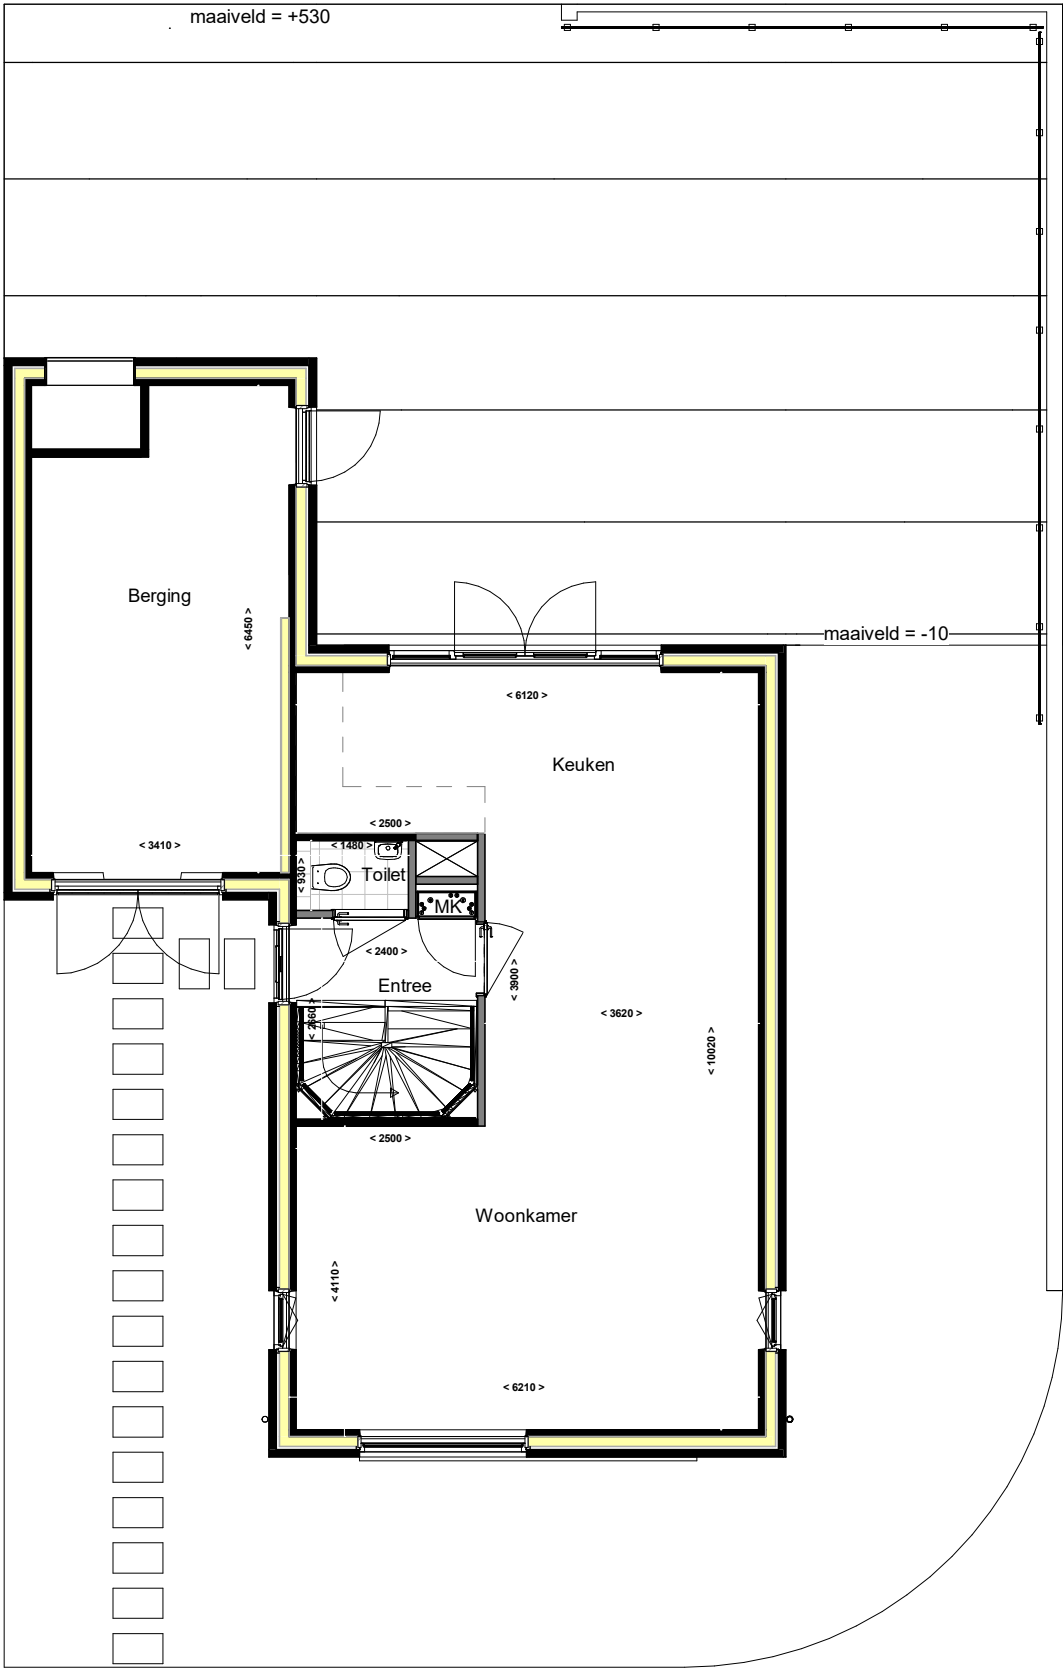

Alle maten op de tekening zijn in millimeter tenzij anders aangegeven.
Alle maten op de tekening zijn circa-maten en niet geschikt voor opdrachten aan derden.
De keukeninrichting en opstelplaats van de wasmachine en wasdroger die op de tekening is aangegeven dienen uitsluitend ter oriëntatie.
De positie van de op tekening aangegeven schakelaars, aansluitpunten en wand- en plafondlichtpunten zijn indicatief.
De op tekening aangegeven installaties zoals pv-panelen, radiatoren, convectoren en mv-punten zijn indicatief; afmeting, locatie en de aantallen volgens nadere opgave van de installateur.
Maatvoering knieschotten volgens berekening leverancier

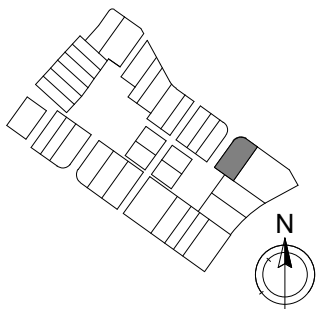

Vrijstaand




■ project
Reeve Kampen
■ omschrijving
Verkoop - Kavel

■ projectnr.
21587
■ fase
VK


■ datum
28-11-2022
■ get.
Vibes

■ schaal
1 : 100
■ bouwnummer(s)
M 20

■ bladnr.
-KT-M20-H00T

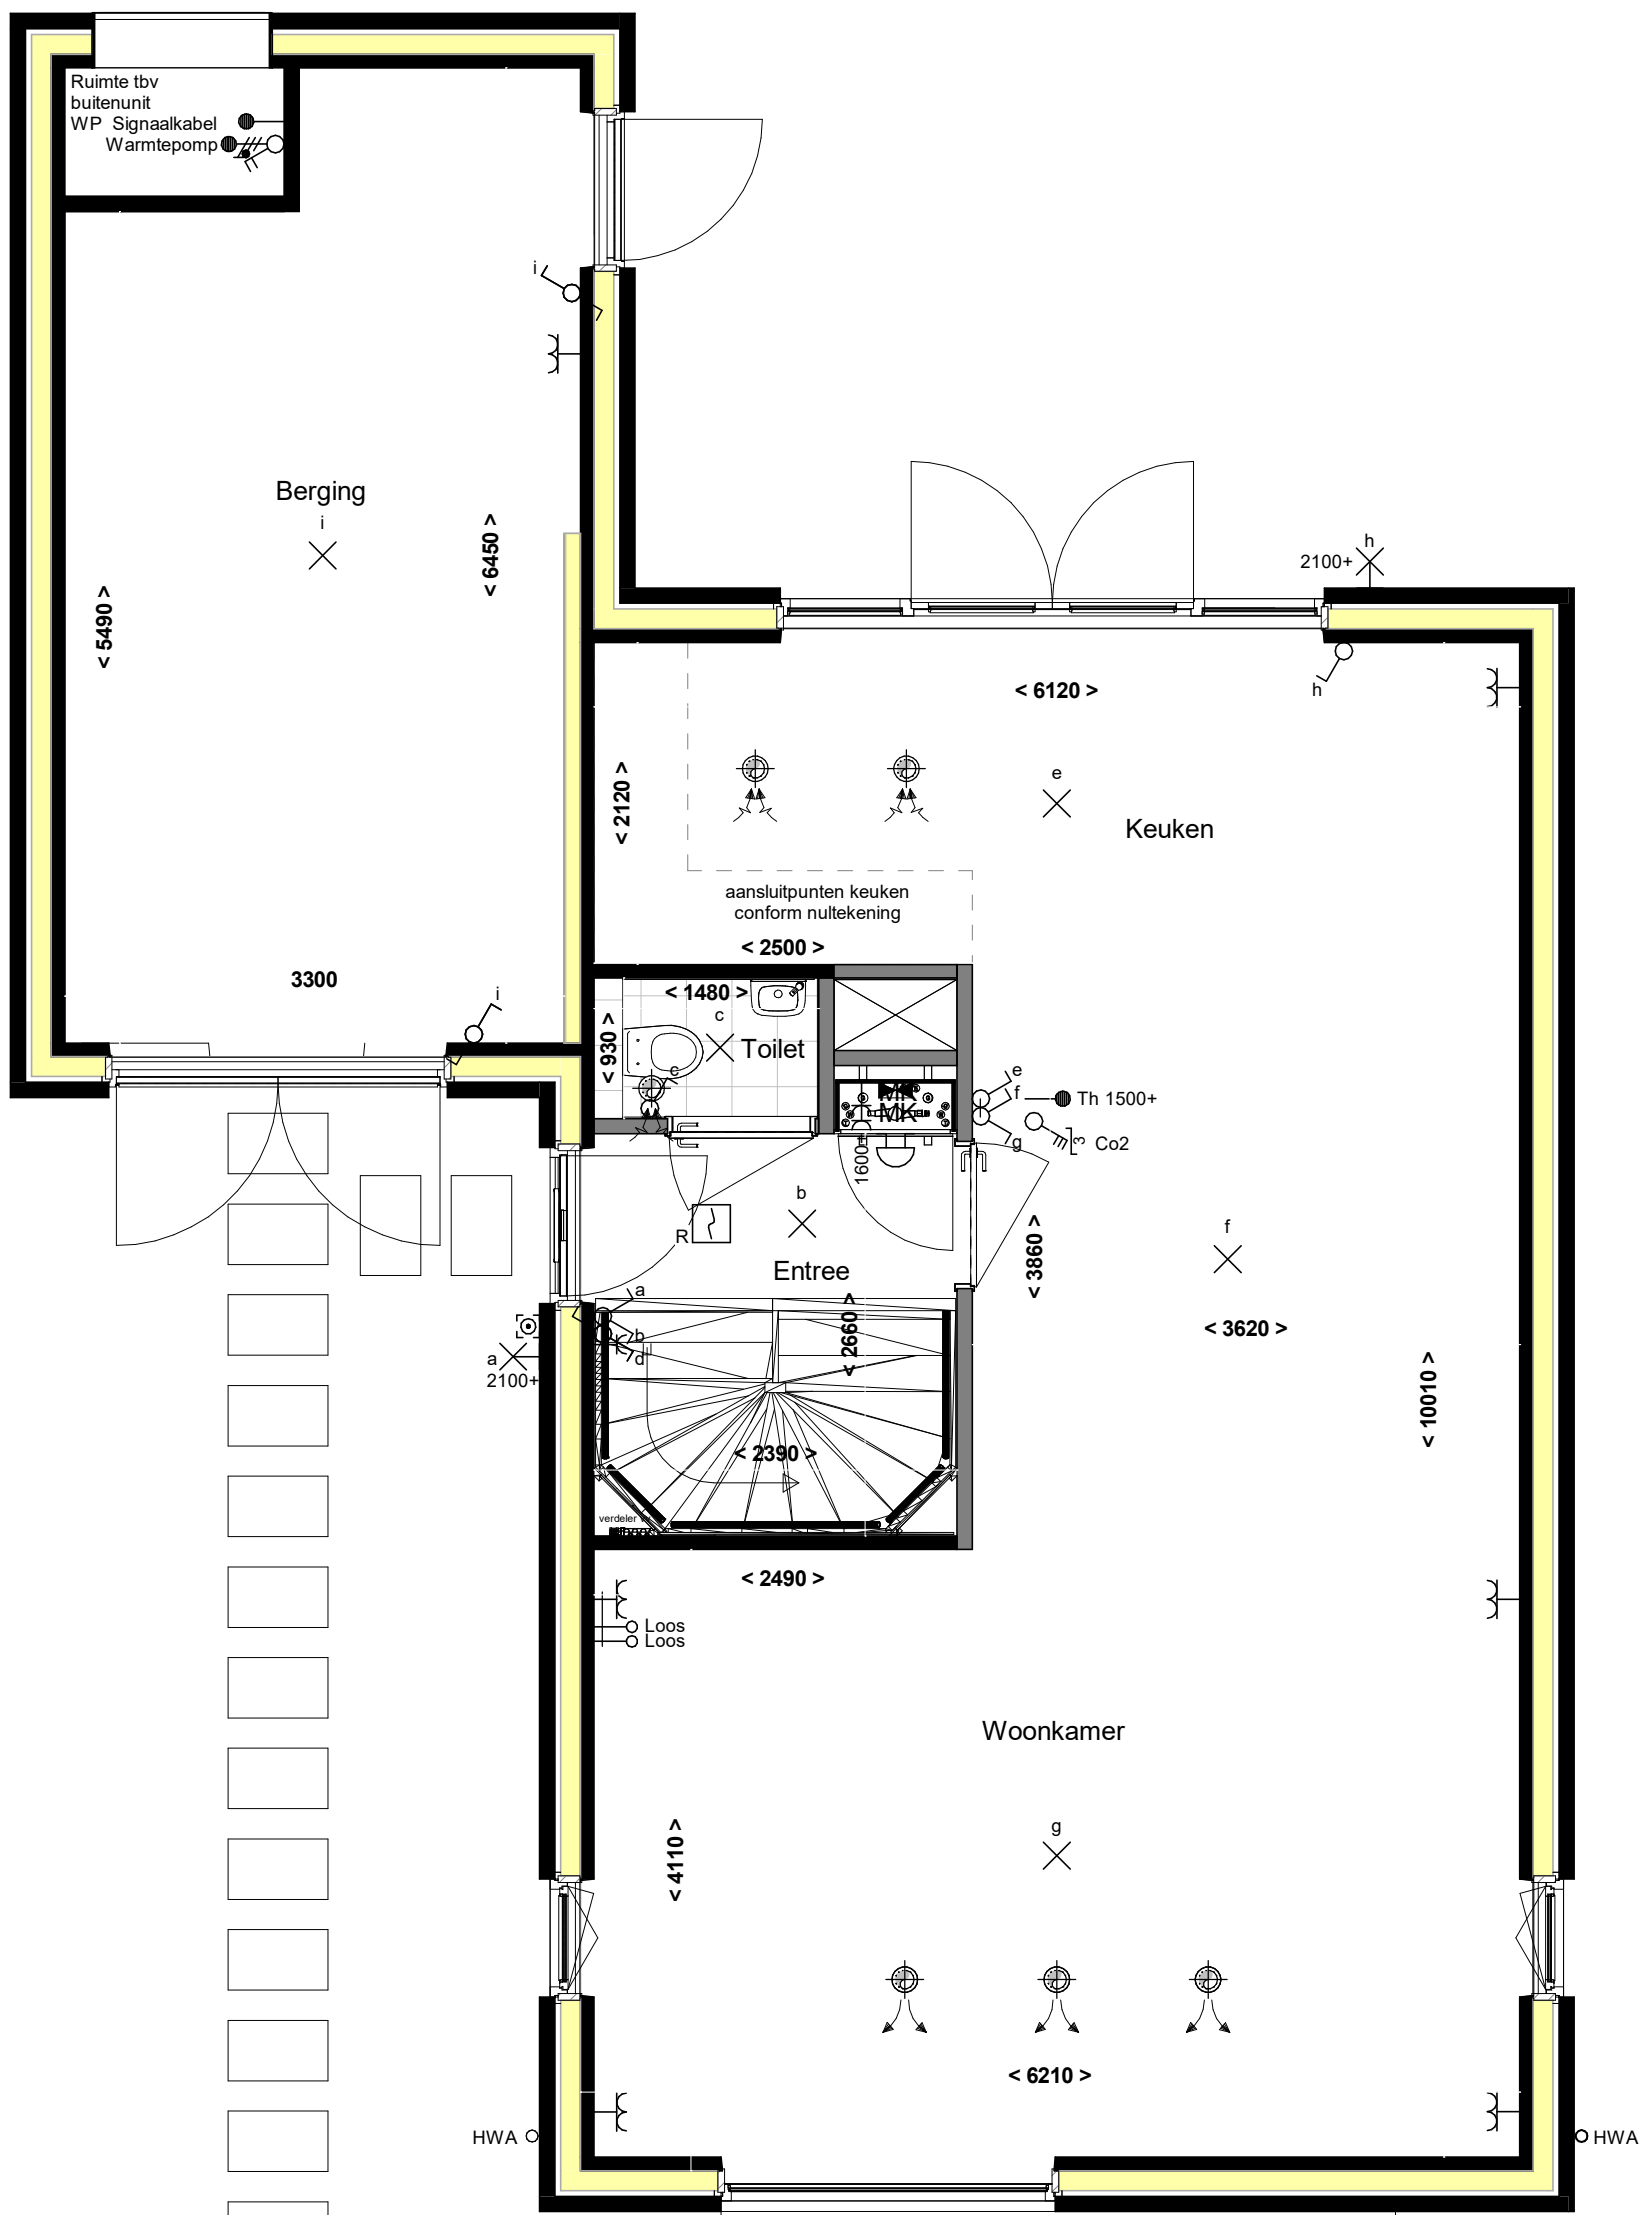

Alle maten op de tekening zijn in millimeter tenzij anders aangegeven.
Alle maten op de tekening zijn circa-maten en niet geschikt voor opdrachten aan derden.
De keukeninrichting en opstelplaats van de wasmachine en wasdroger die op de tekening is aangegeven dienen uitsluitend ter oriëntatie.
De positie van de op tekening aangegeven schakelaars, aansluitpunten en wand- en plafondlichtpunten zijn indicatief.
De op tekening aangegeven installaties zoals pv-panelen, radiatoren, convectoren en mv-punten zijn indicatief; afmeting, locatie en de aantallen volgens nadere opgave van de installateur.
Maatvoering knieschotten volgens berekening leverancier

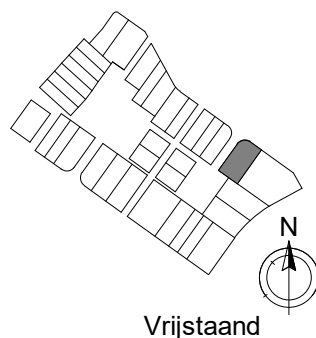

Vrijstaand




project
Reeve Kampen
omschrijving
Verkoop - Begane grond

projectnr.
21587
fase
VK


datum
28-11-2022
get.
Vibes

schaal
1 : 50
bouwnummer(s)
M 20

bladnr.
-KT-M20-H00

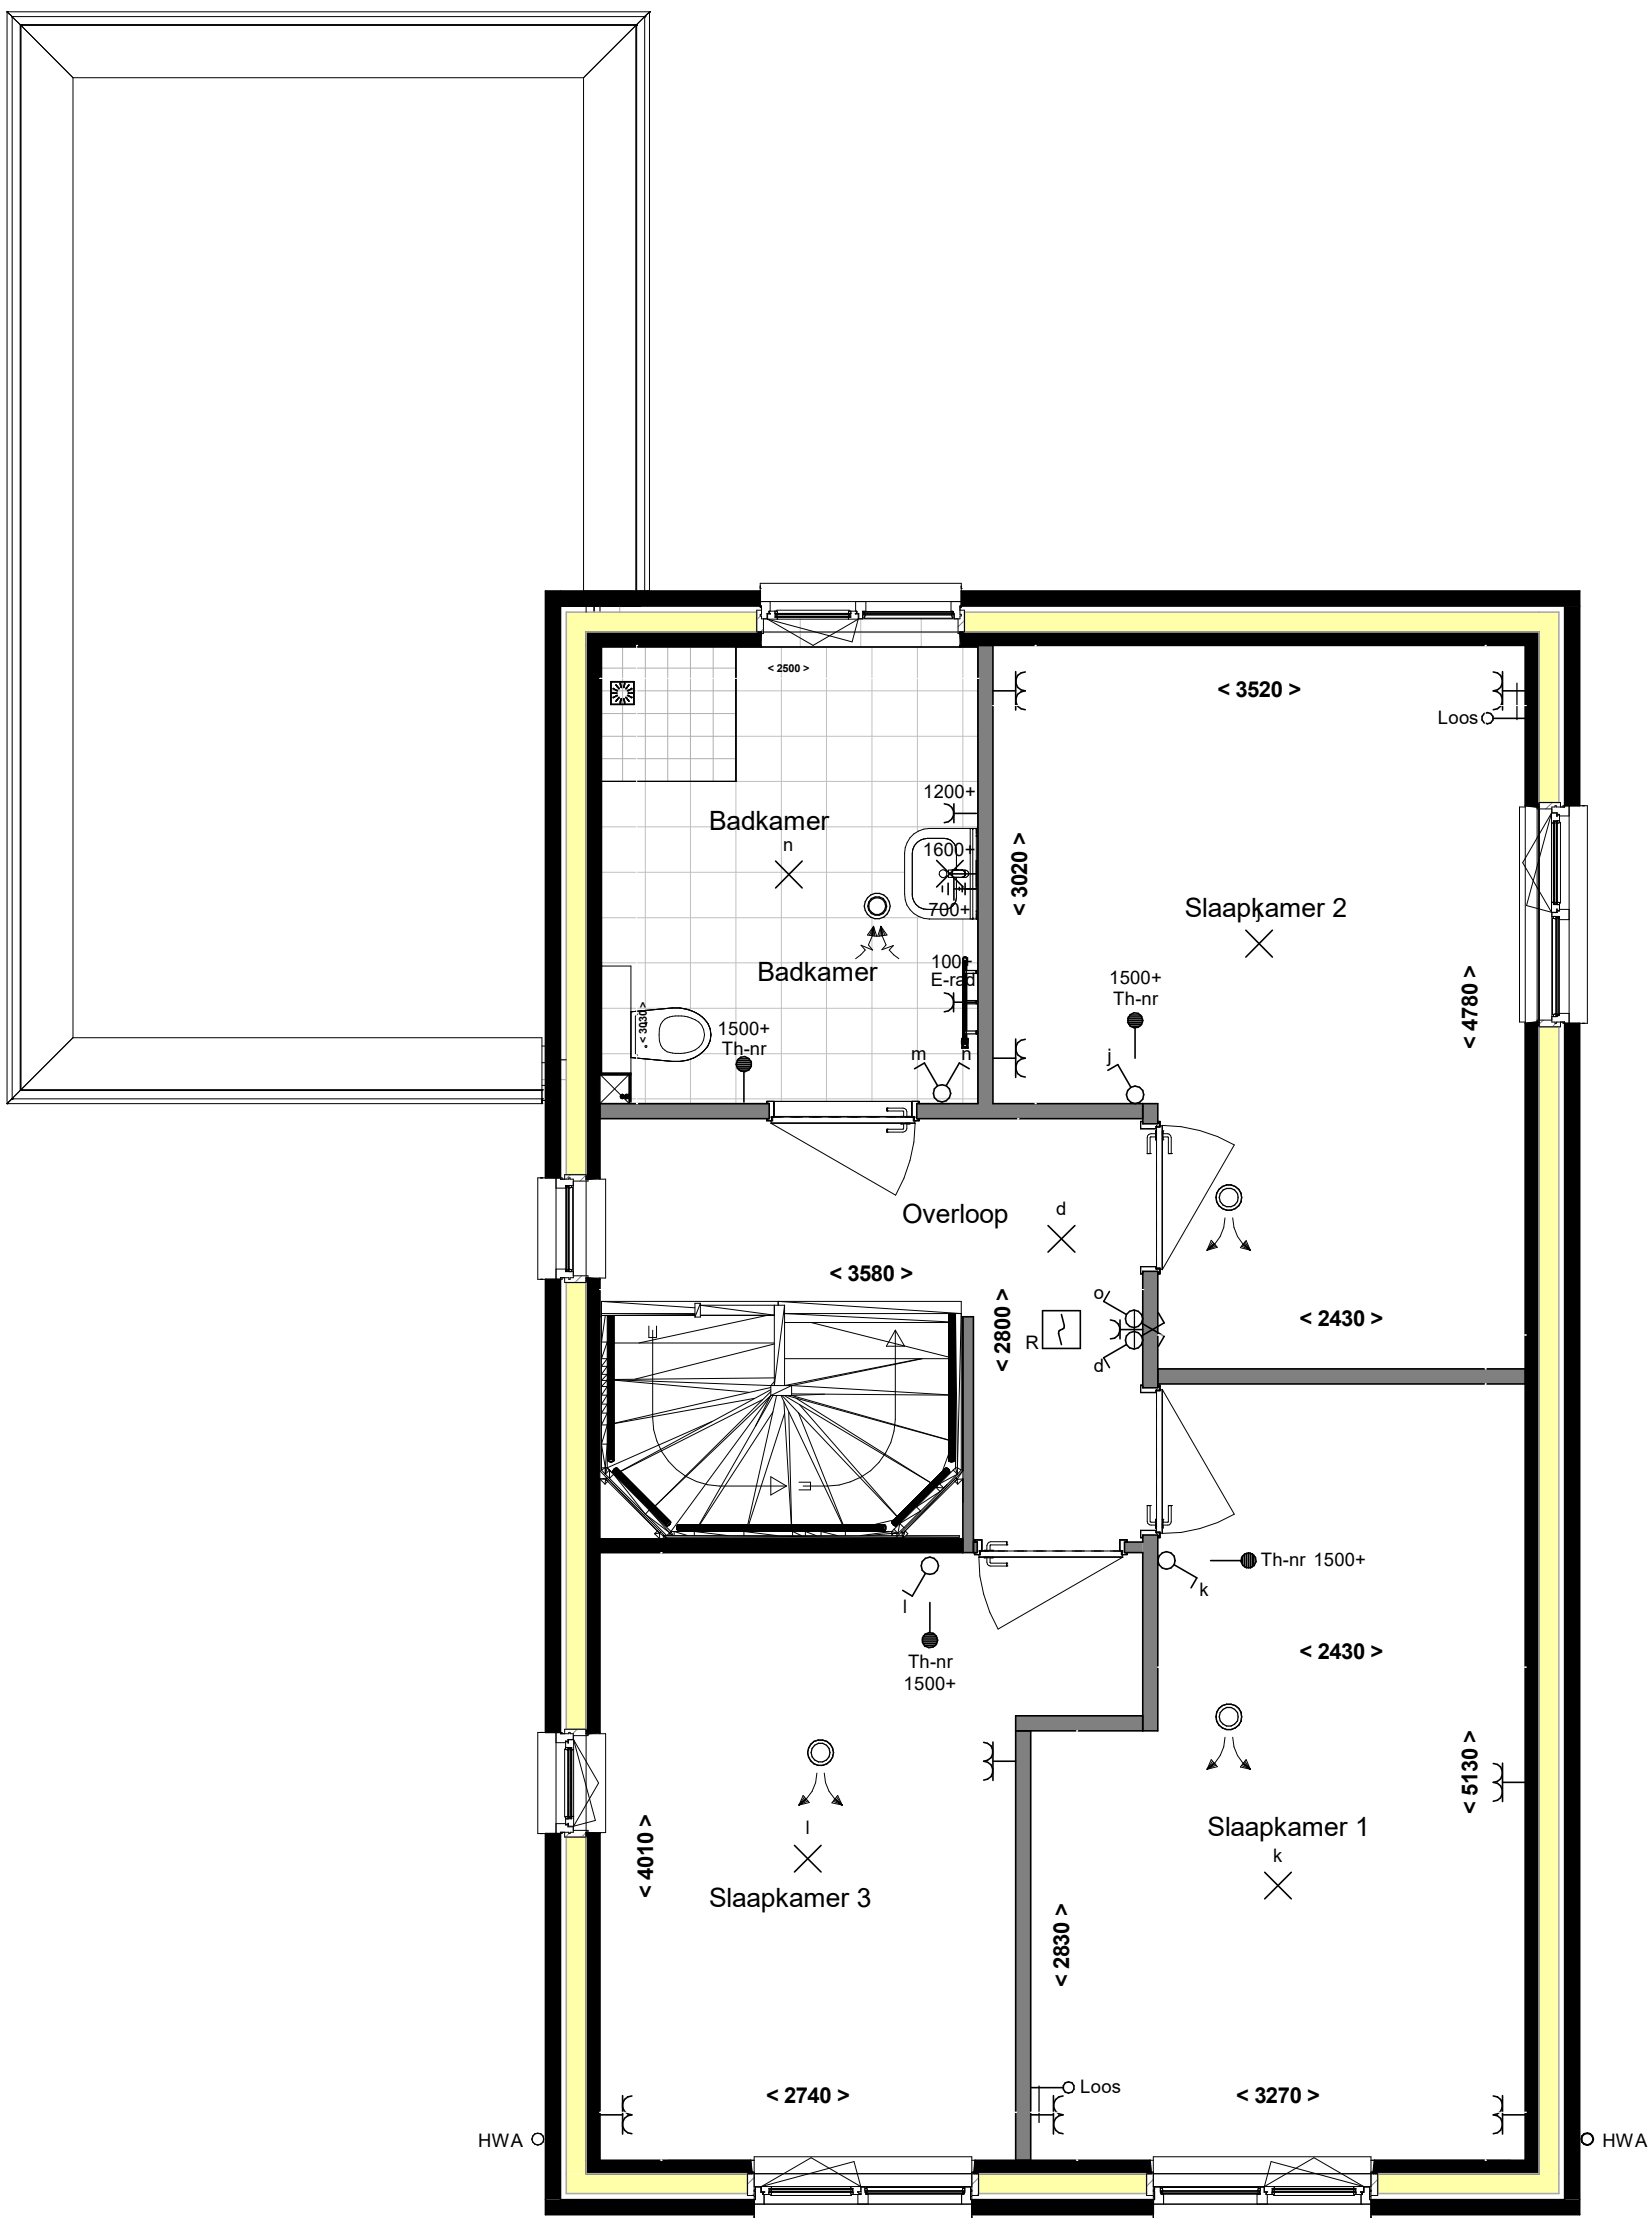

Alle maten op de tekening zijn in millimeter tenzij anders aangegeven.
Alle maten op de tekening zijn circa-maten en niet geschikt voor opdrachten aan derden.
De keukeninrichting en opstelplaats van de wasmachine en wasdroger die op de tekening is aangegeven dienen uitsluitend ter oriëntatie.
De positie van de op tekening aangegeven schakelaars, aansluitpunten en wand- en plafondlichtpunten zijn indicatief.
De op tekening aangegeven installaties zoals pv-panelen, radiatoren, convectoren en mv-punten zijn indicatief; afmeting, locatie en de aantallen volgens nadere opgave van de installateur.
Maatvoering knieschotten volgens berekening leverancier

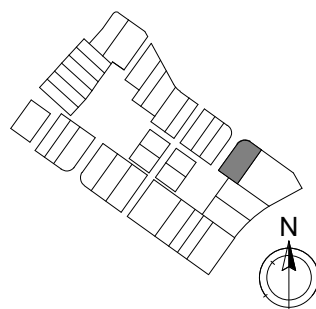

Vrijstaand




project
Reeve Kampen
omschrijving
Verkoop - 1e verdieping

projectnr.
21587
fase
VK


datum
28-11-2022
get.
Vibes

schaal
1 : 50
bouwnummer(s)
M 20

bladnr.
-KT-M20-H01

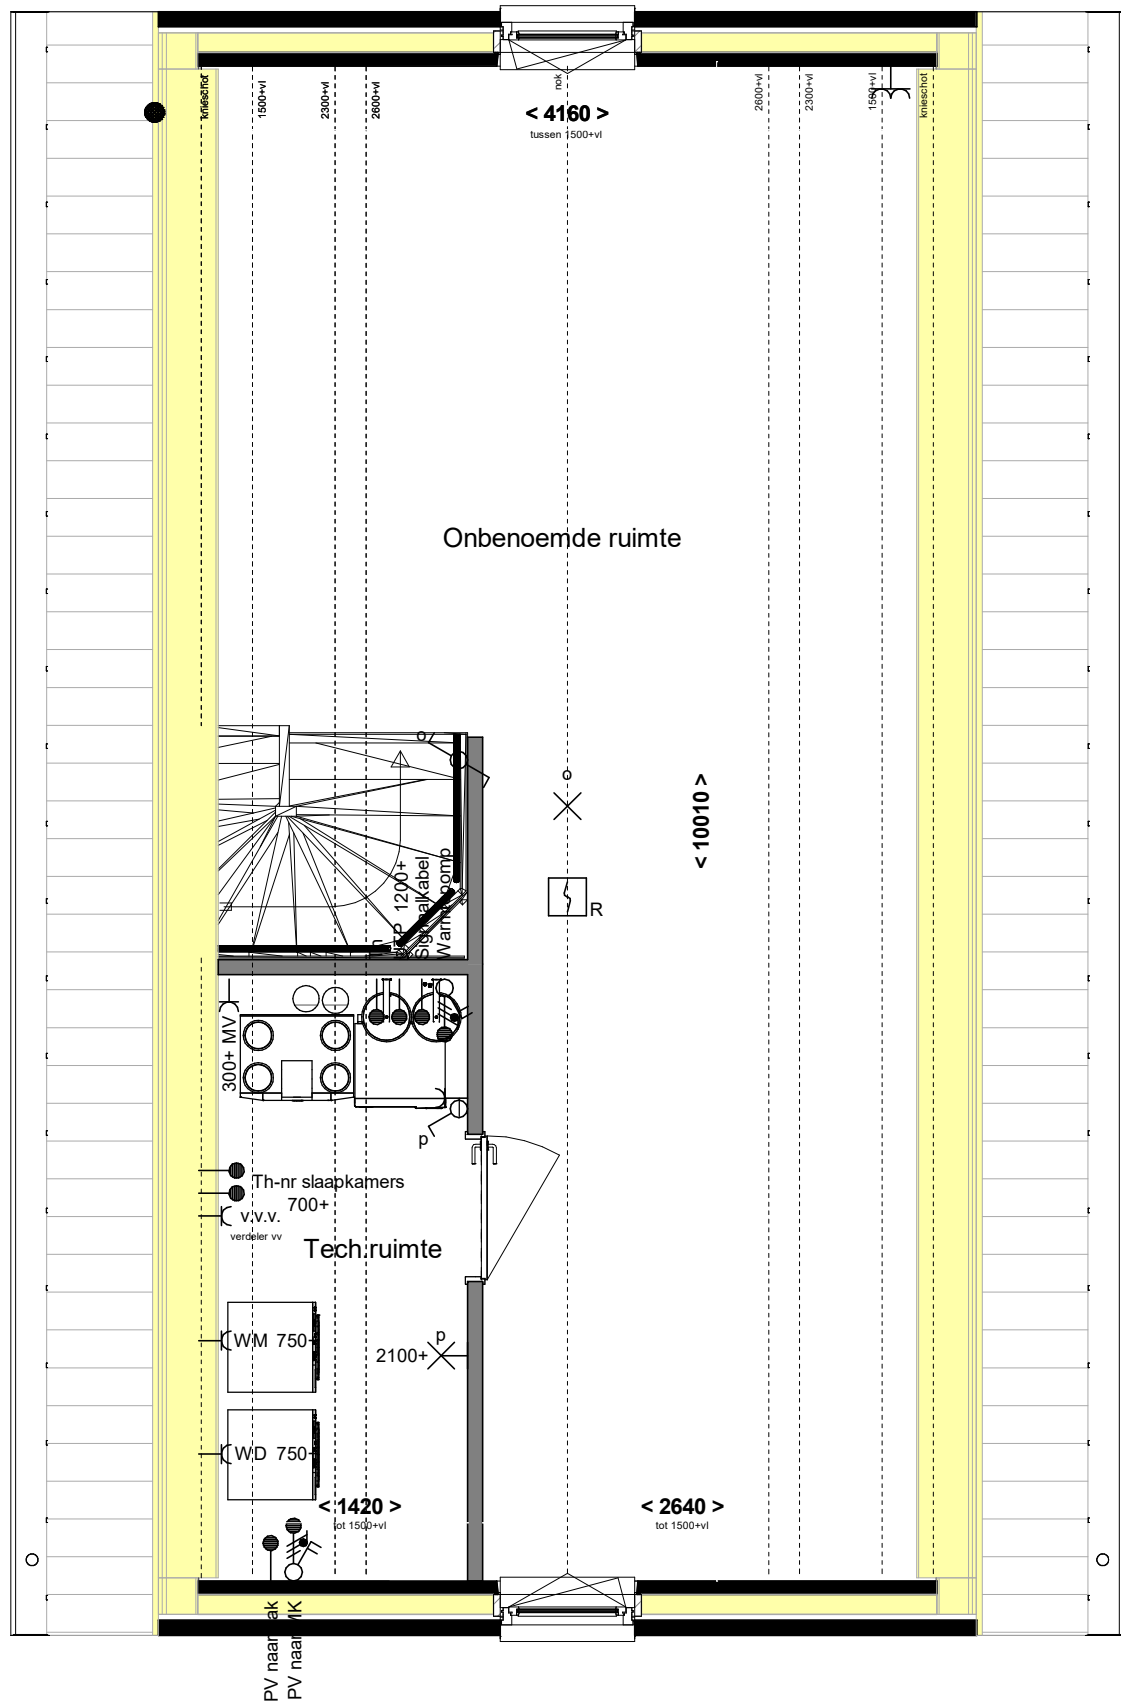

Alle maten op de tekening zijn in millimeter tenzij anders aangegeven.
Alle maten op de tekening zijn circa-maten en niet geschikt voor opdrachten aan derden.
De keukeninrichting en opstelplaats van de wasmachine en wasdroger die op de tekening is aangegeven dienen uitsluitend ter oriëntatie.
De positie van de op tekening aangegeven schakelaars, aansluitpunten en wand- en plafondlichtpunten zijn indicatief.
De op tekening aangegeven installaties zoals pv-panelen, radiatoren, convectoren en mv-punten zijn indicatief; afmeting, locatie en de aantallen volgens nadere opgave van de installateur.
Maatvoering knieschotten volgens berekening leverancier

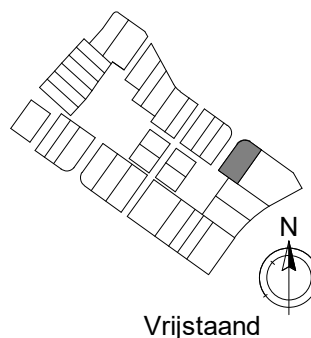

Vrijstaand




■ project
Reeve Kampen
■ omschrijving
Verkoop - 2e verdieping

■ projectnr.
21587
■ fase
VK

■ datum
28-11-2022
■ get.
Vibes

■ schaal
1 : 50
■ bouwnummer(s)
M 20


■ bladnr.
-KT-M20-H02

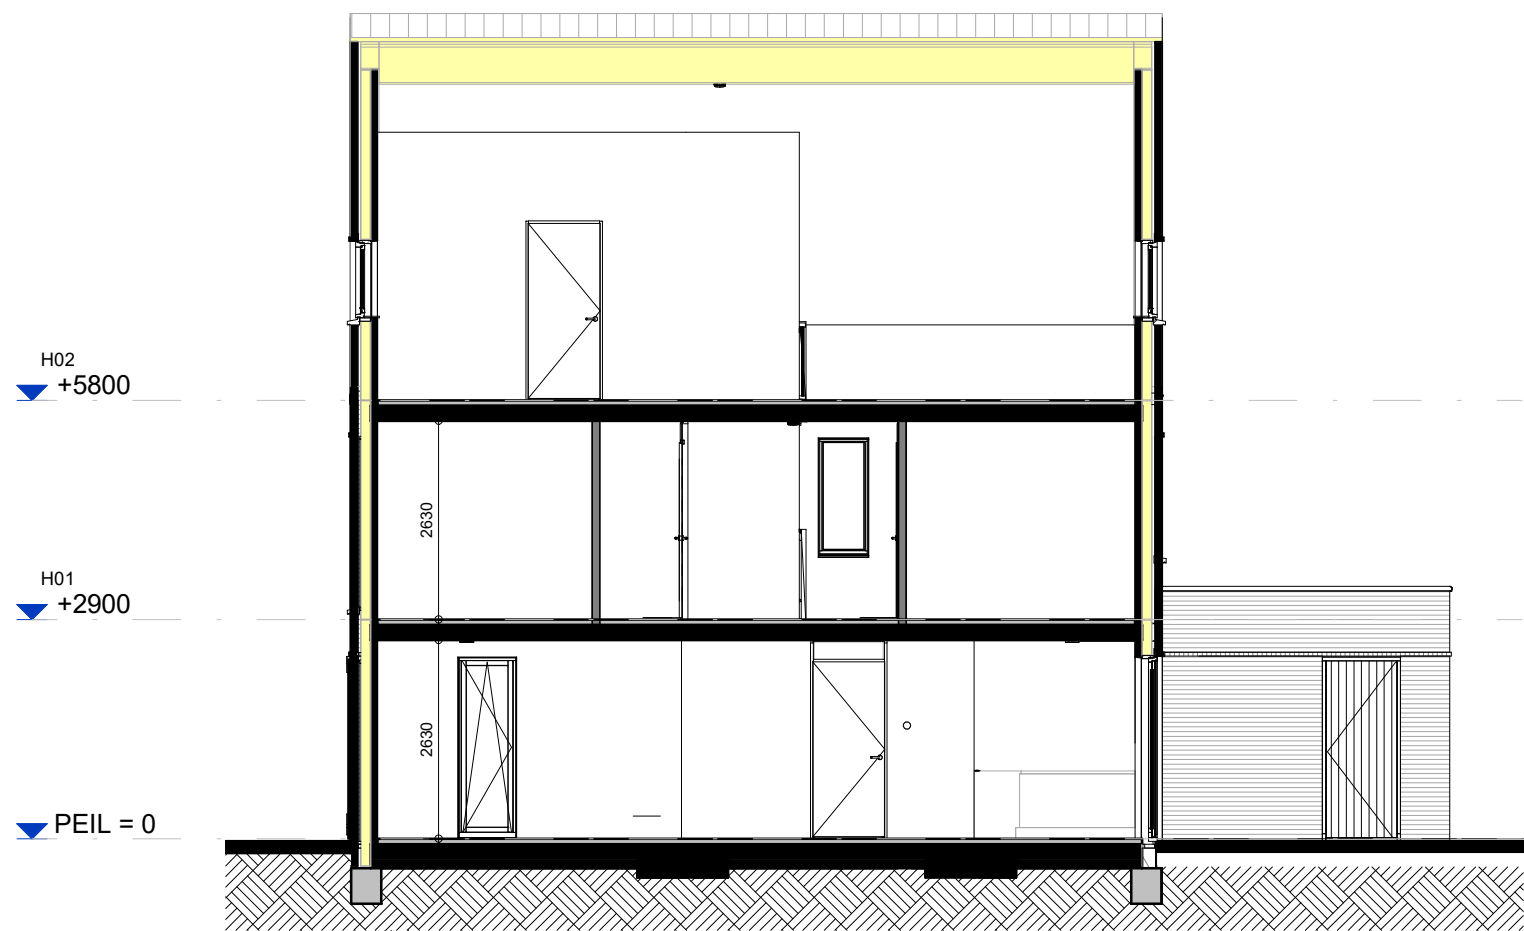

Doorsnede

20

Alle maten op de tekening zijn in millimeter tenzij anders aangegeven.
Alle maten op de tekening zijn circa-maten en niet geschikt voor opdrachten aan derden.
De keukeninrichting en opstelplaats van de wasmachine en wasdroger die op de tekening is aangegeven dienen uitsluitend ter oriëntatie.
De positie van de op tekening aangegeven schakelaars, aansluitpunten en wand- en plafondlichtpunten zijn indicatief.
De op tekening aangegeven installaties zoals pv-panelen, radiatoren, convectoren en mv-punten zijn indicatief; afmeting, locatie en de aantallen volgens nadere opgave van de installateur.
Maatvoering knieschotten volgens berekening leverancier

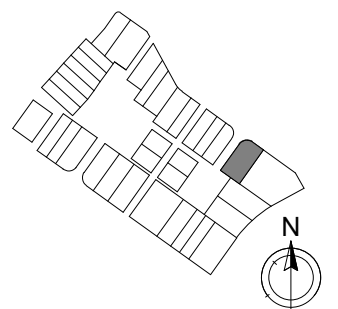

Vrijstaand



■ project
Reeve Kampen
■ omschrijving
Verkoop - Doorsneden

■ projectnr.
21587
■ fase
VK

■ datum
28-11-2022
■ get.
Vibes

■ schaal
1 : 100
■ bouwnummer(s)
M 20

■ bladnr.
-KT-M20-V01