



RENVOOI INSTALLATIES

Symbol	Omschrijving	Hoogte (mm)
—C	Wandcontactdoos enkel	300+
—E	Wandcontactdoos enkel spatwaterdicht	300+
—CC	Wandcontactdoos dubbel verticaal opbouw	300+
—CC	Wandcontactdoos dubbel horizontaal	300+
—D	Wandcontactdoos perlex 2-fase	300+
—O	Aansluitpunt onbedraad met controle draad	300+
—•	Aansluitpunt thermostaat	1600+
—•	Bediening ventilatie incl. CO2 sensor	1500+
—X	Elektra centraaldoos / plafondlichtpunt (excl. armatuur)	Plafond
—X	Wandlichtpunt (excl. armatuur)	2000+
—X	Plafondlichtpunt met armatuur	Plafond
—X	Wandlichtpunt met armatuur	Plafond
—X	Lichtschakelaar enkel	1050+
—X	Lichtschakelaar dubbel	1050+
—X	Licht wisselschakelaar enkel	1050+
—X	Licht wisselschakelaar dubbel	1050+
—X	Rookmelder optische	Plafond
—X	Beldrukker	1500+
—X	Schel	2200+
—X	Aardmat	In vloer
—X	Aardpunt	500+
—P	Mechanische ventilatie afzuiging	P via plafond W via wand B via vloer
—P	Mechanische ventilatie afblaa door wand	
—P	Mechanische ventilatie leiding 125 mm onder plafond	
—V	Positie ventilatierooster in binnenkozijn	


- Hoogtes volgens renvooi tenzij anders aangegeven op tekening.
- Alle maatvoering is aangegeven in circa maten (cm).
- Wijzigingen onder voorbehoud.
- Wandcontactdozen waar mogelijk gecombineerd met schakelaar (105+).
- Exacte positie plafond/lichtpunten afhankelijk van vloerweldverdeling.
- Exacte positie mechanische ventilatiepunten nader te bepalen.

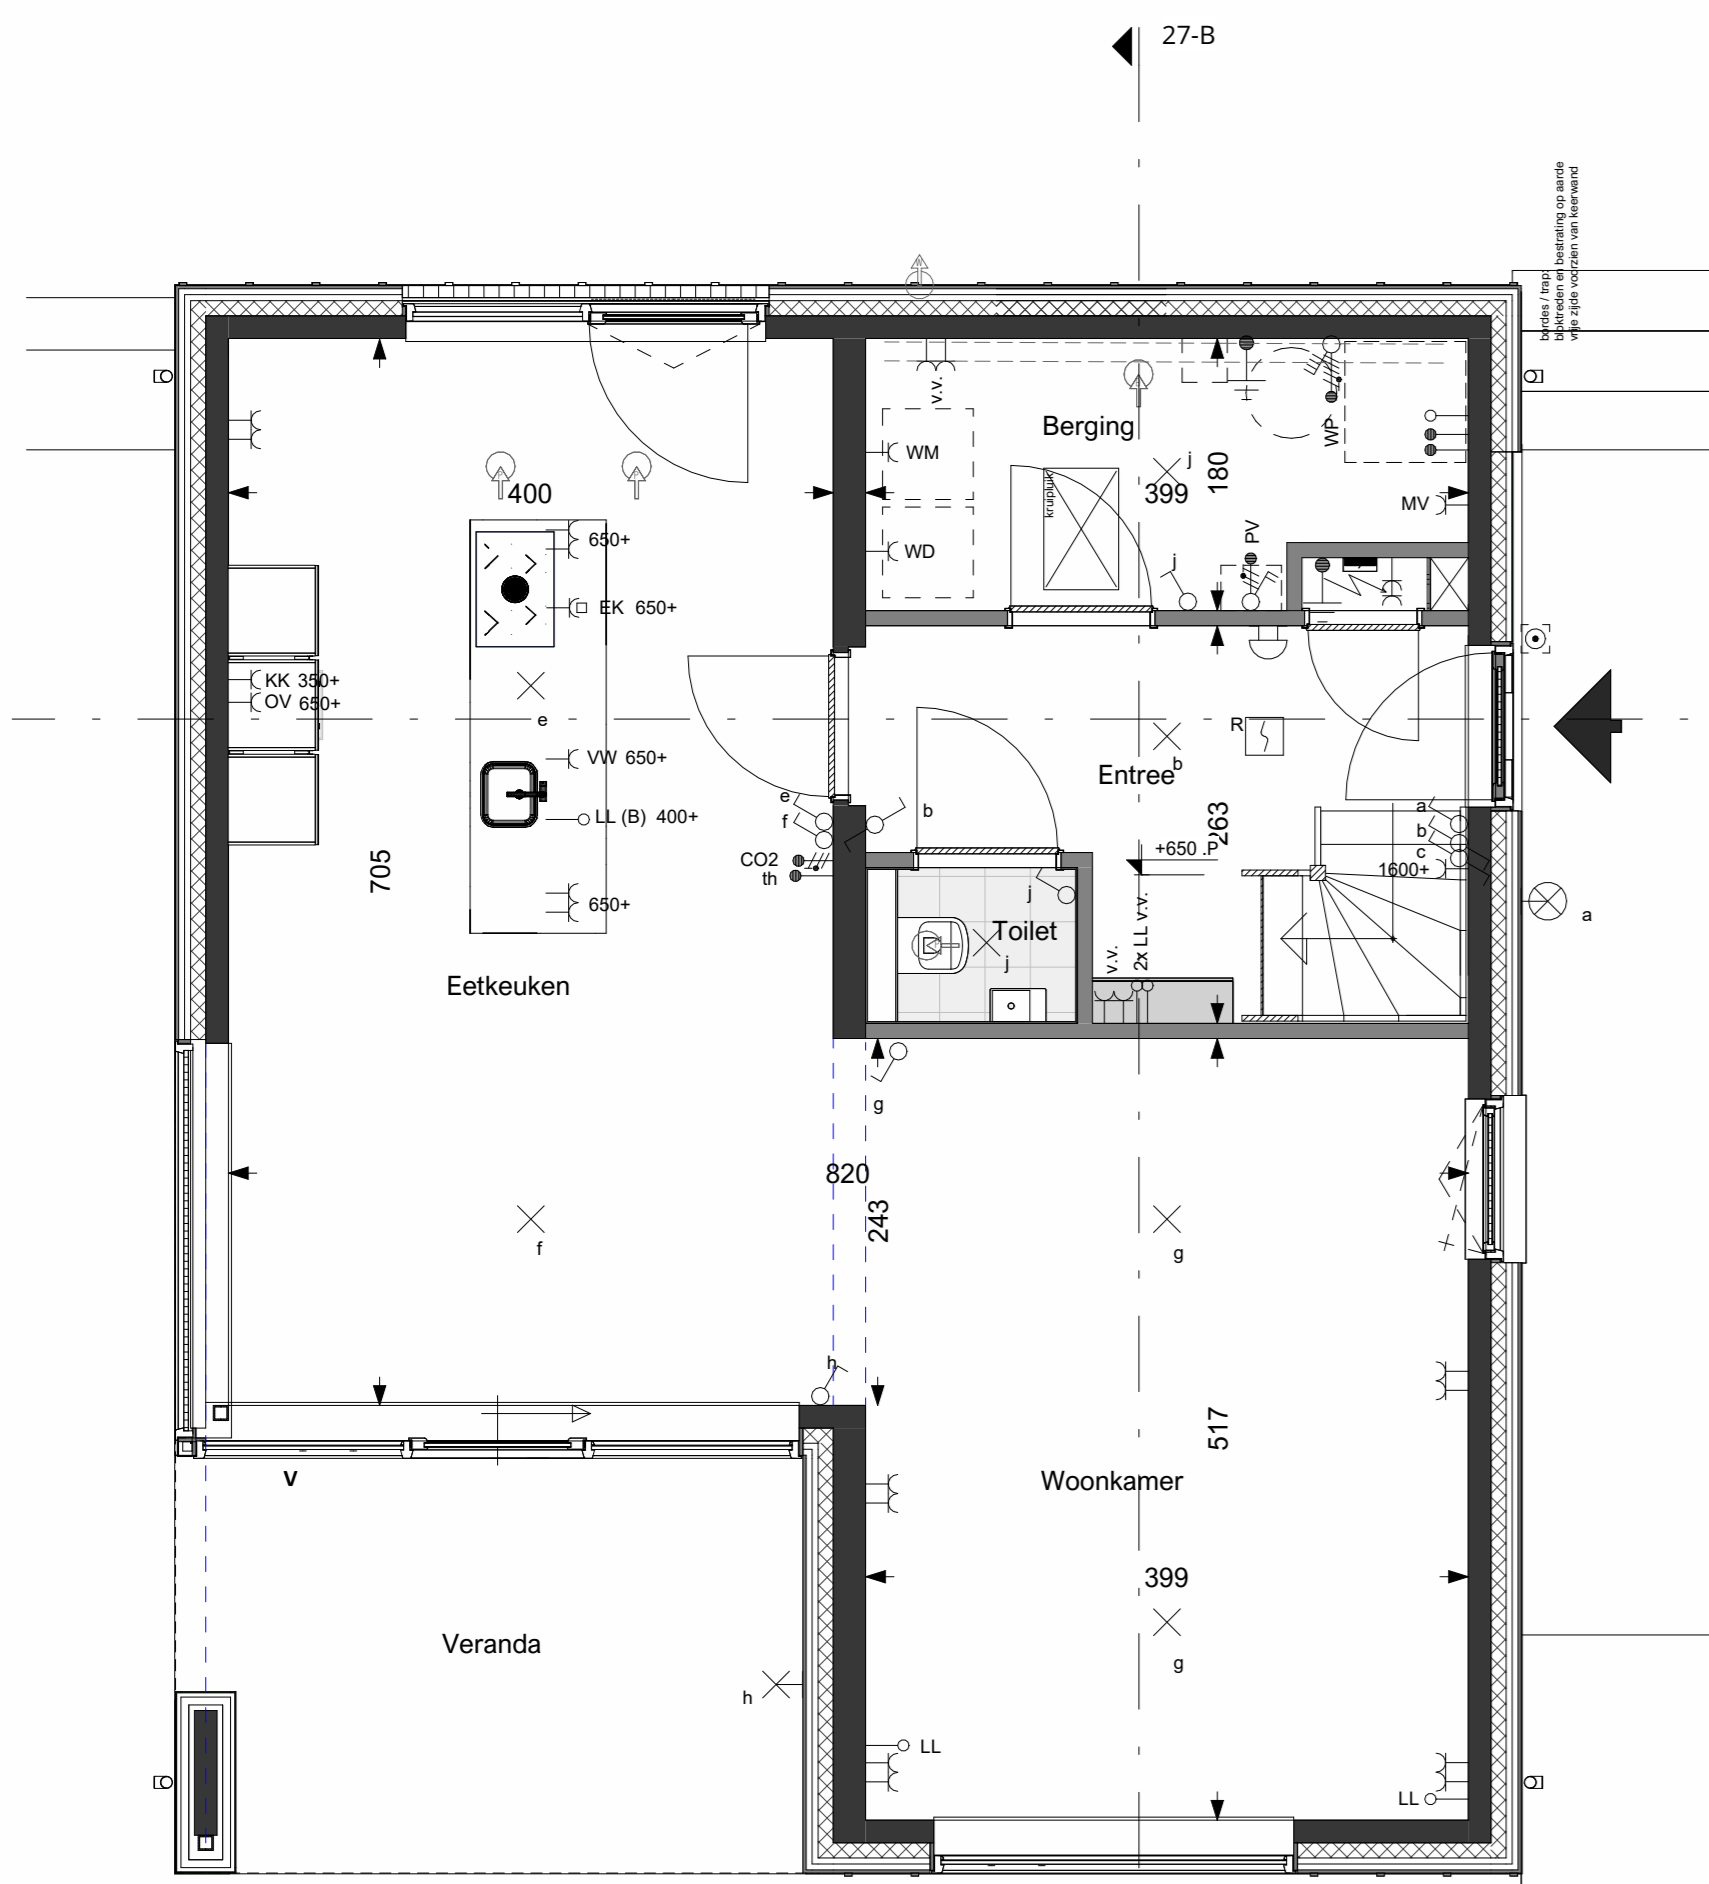

BEGANE GROND 27
1:50

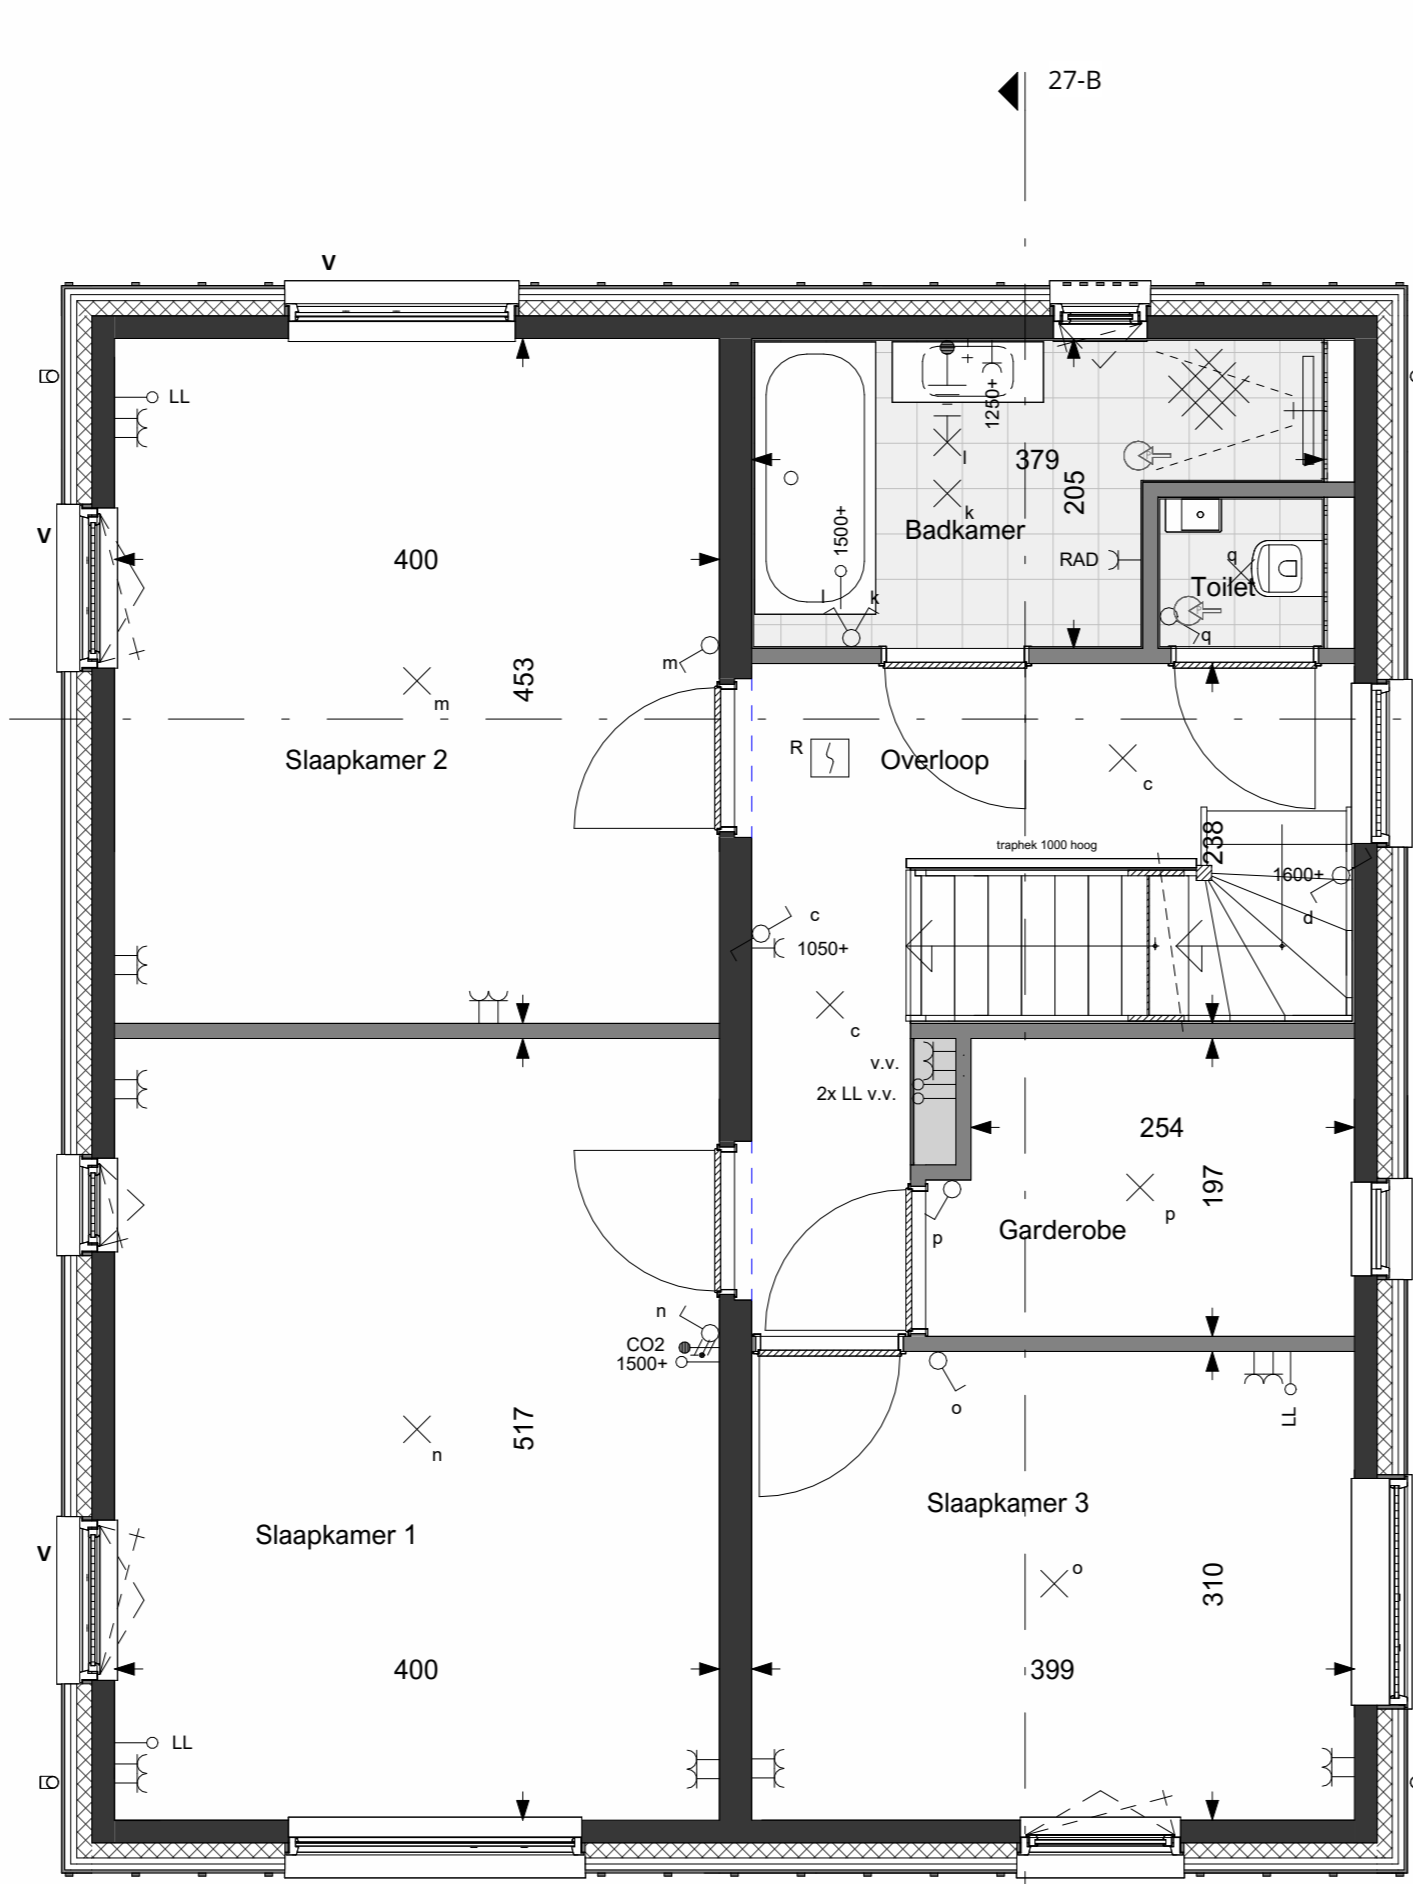

1e VERDIEPING 27
1:50

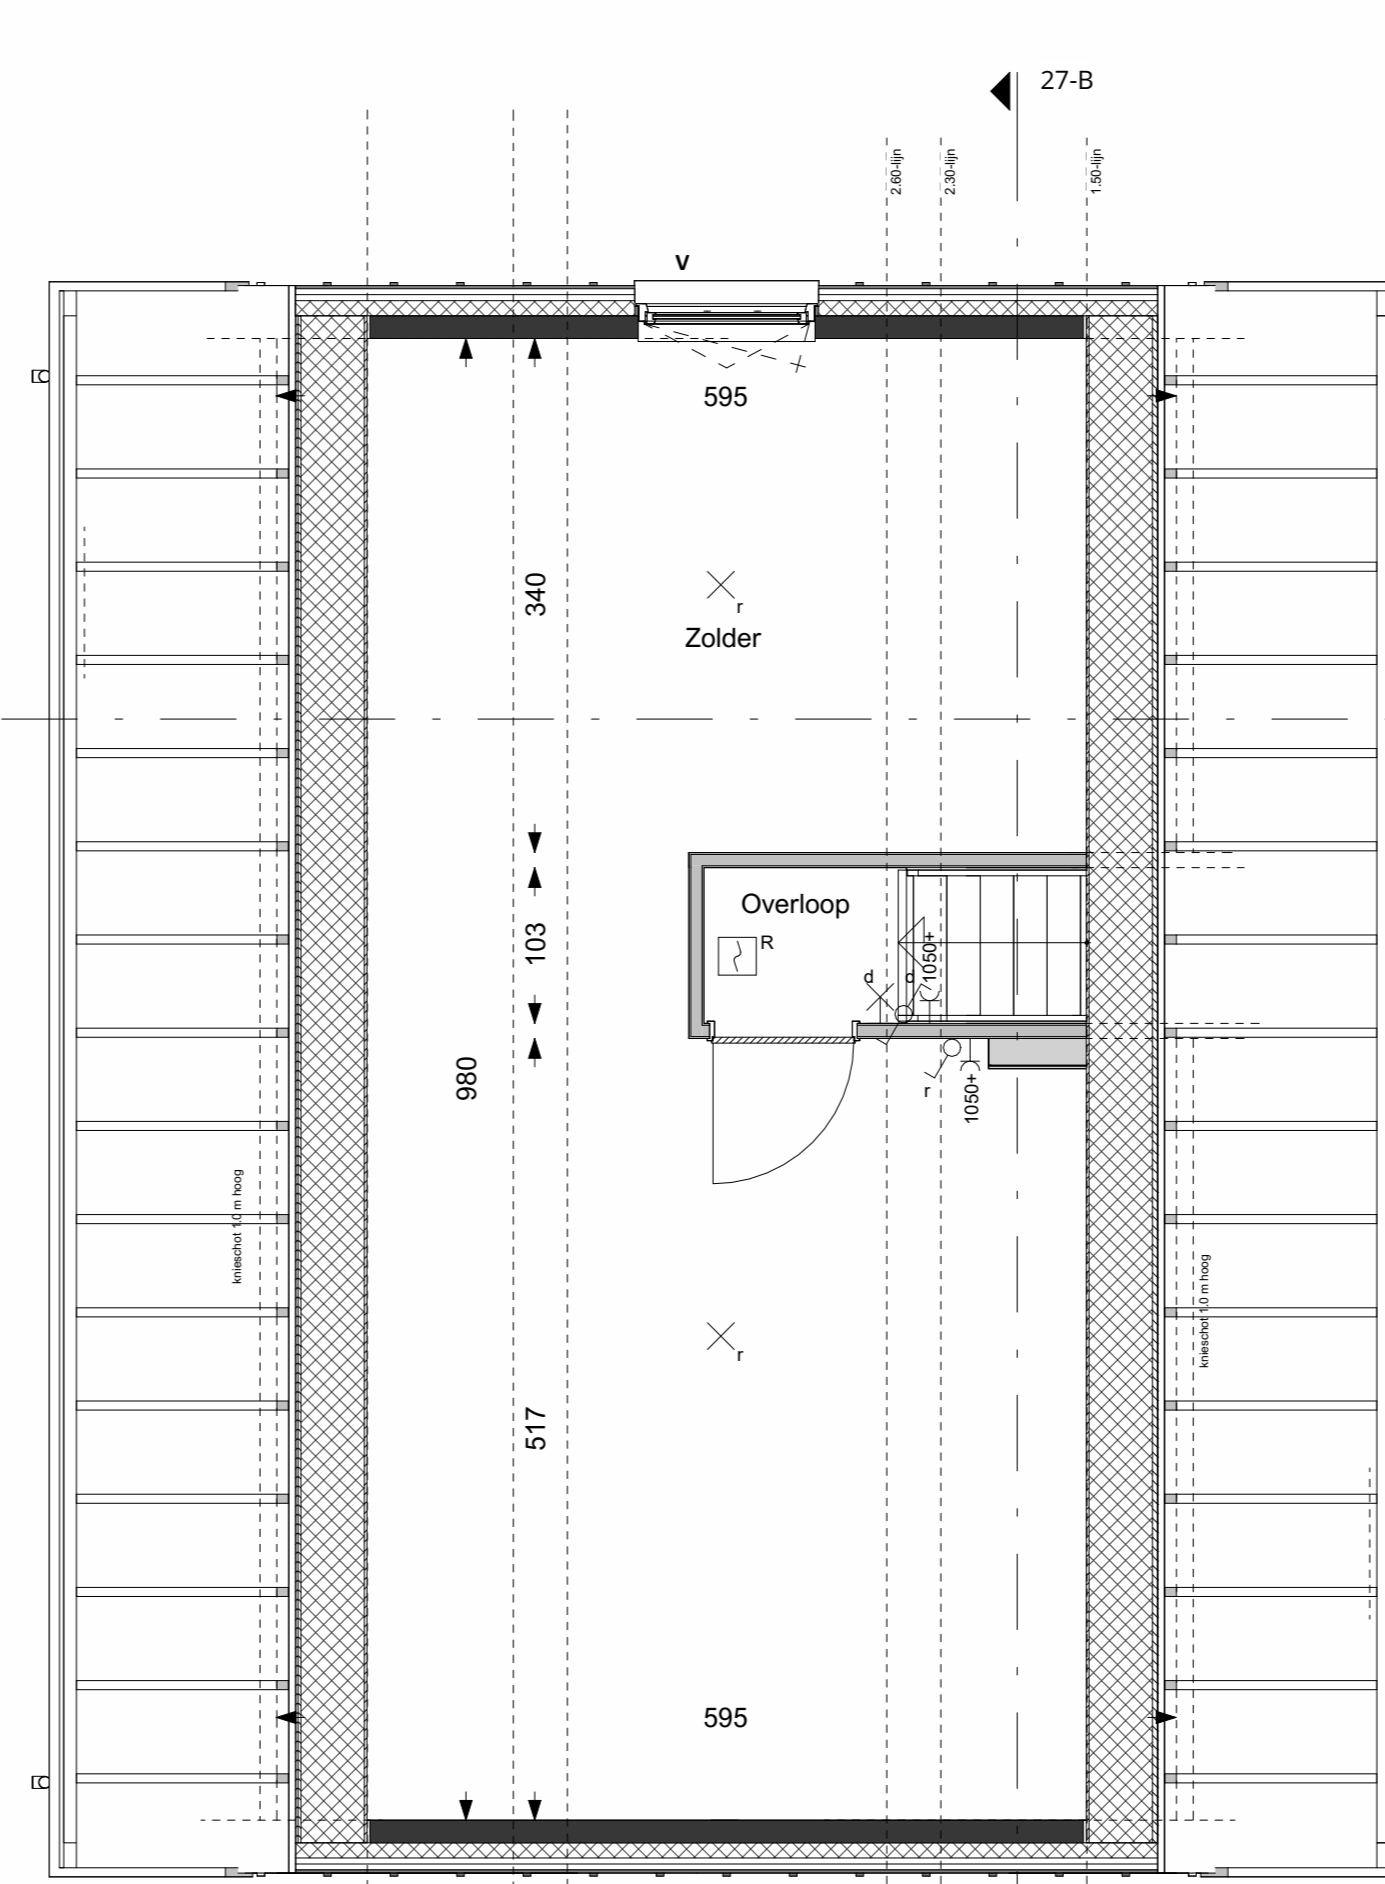


2e VERDIEPING 27
1:50




ZO-GEVEL 27
1:100




NO-GEVEL 27
1:100 Deze gevel voorzien van opklatklaten

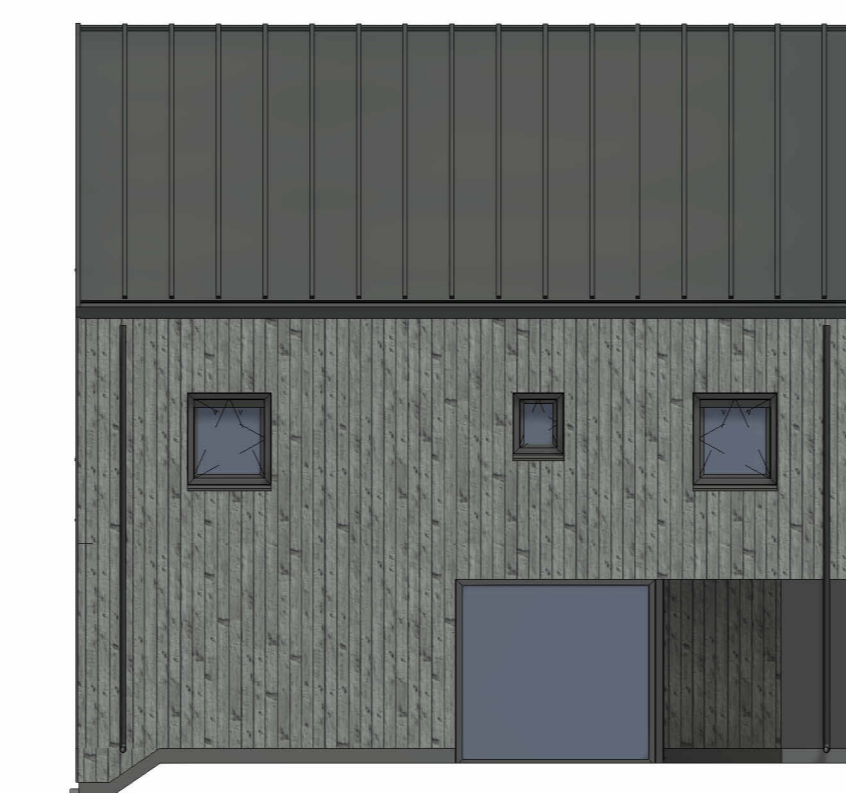


NW-GEVEL 27
1:100

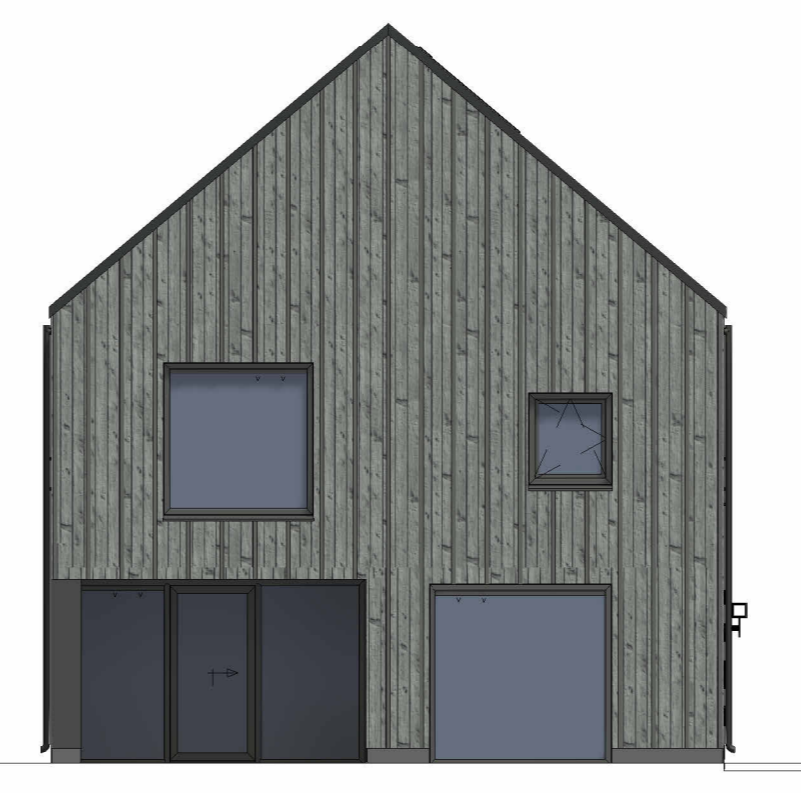

ZW-GEVEL 27
1:100 Deze gevel voorzien van opklatklaten

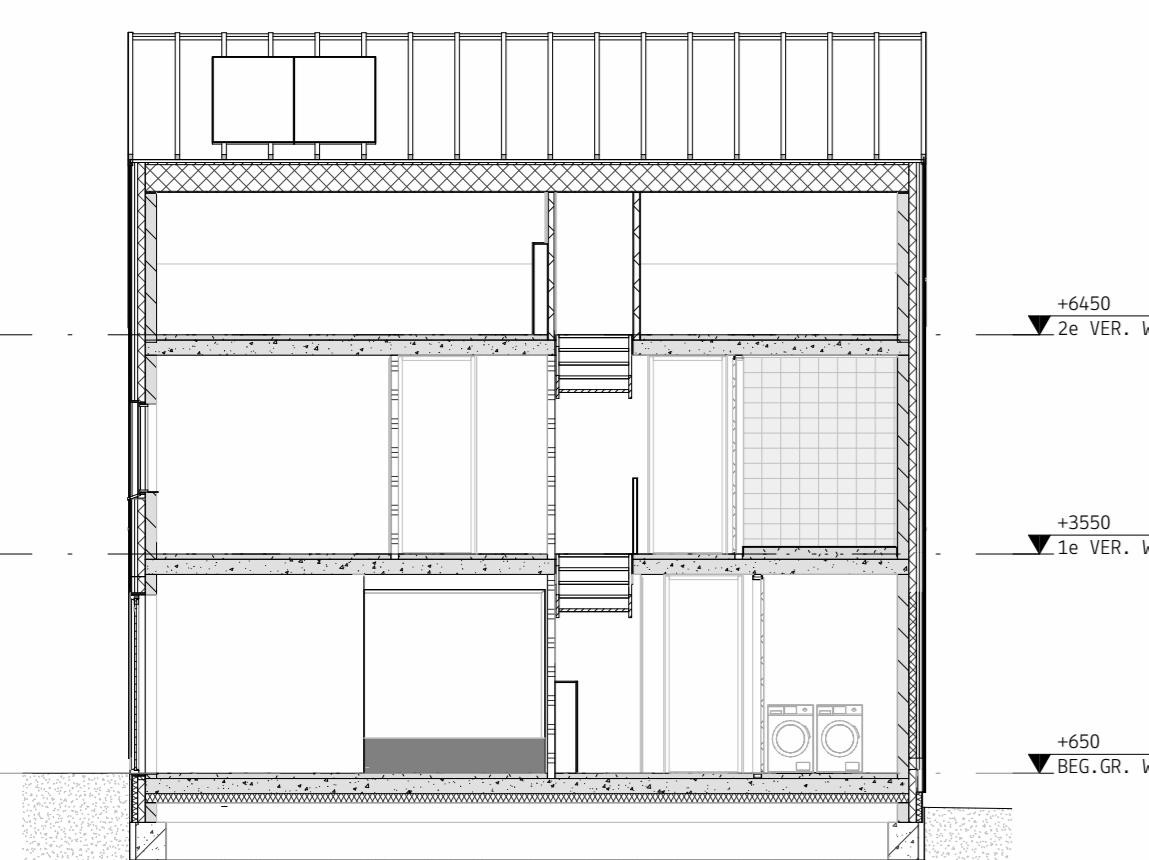

DRSN. 27-B
1:100

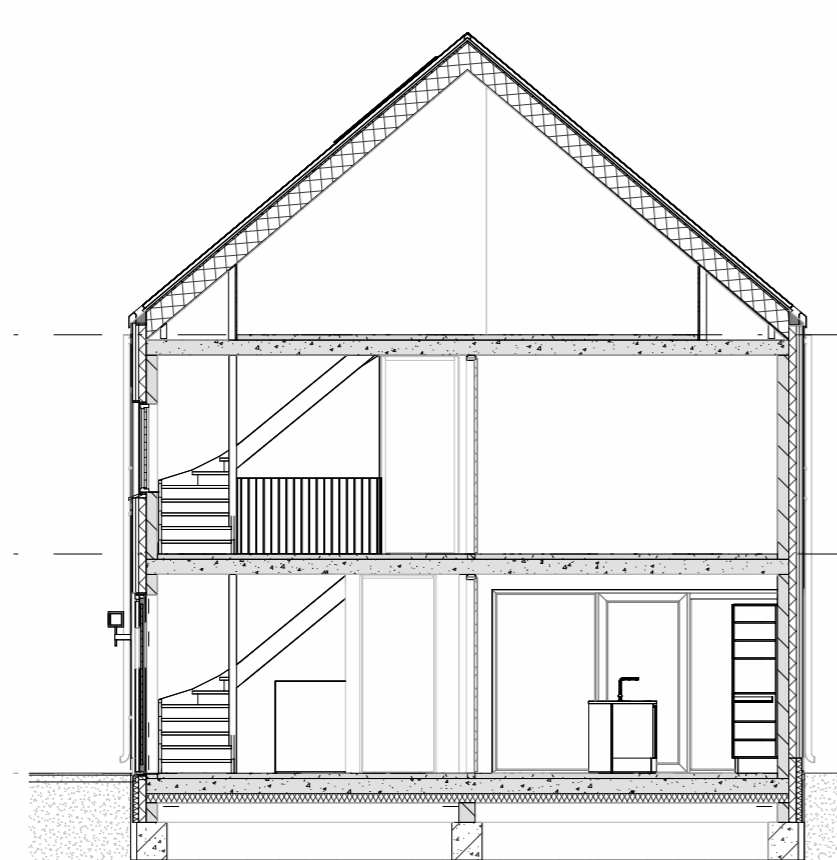

DRSN. 27-A
1:100

BOUWKUNDIG	BRANDVEILIGHEID	INSTALLATIES
<ul style="list-style-type: none"> Wandcontactdoos Wandcontactdoos spatwaterdicht Wandcontactdoos dubbel verticaal opbouw Wandcontactdoos dubbel horizontaal Wandcontactdoos perlex 2-fase Aansluitpunt onbedraad met controle draad Aansluitpunt thermostaat Bediening ventilatie incl. CO2 sensor Elektra centraaldoos / plafondlichtpunt (excl. armatuur) Wandlichtpunt (excl. armatuur) Plafondlichtpunt met armatuur Wandlichtpunt met armatuur Lichtschakelaar enkel Lichtschakelaar dubbel Licht wisselschakelaar enkel Licht wisselschakelaar dubbel Rookmelder optische Beldrukker Schel Aardmat Aardpunt Mechanische ventilatie afzuiging Mechanische ventilatie afblaa door wand Mechanische ventilatie leiding 125 mm onder plafond Positie ventilatierooster in binnenkozijn 	<ul style="list-style-type: none"> WESB0 03 min. WESB0 05 min. WESB0 15 min. WESB0 30 min. WESB0 60 min. WESB0 90 min. 	