




Project: Reeve | Het Dorp Fase 2 te Kampen
Type: 2^1 Kap
Referentie: 53434kims
Meerwerk: Aannemer

Bouwnummer:
25 en 27
Datum: 24-11-2022

Deze tekening is een schets van de werkelijkheid en is bedoeld om een redelijk overzicht te geven. Aan deze tekening kunnen geen rechten worden ontleend.

 **HOME**
CONCEPT
keukens | sanitair | wanden | vloeren

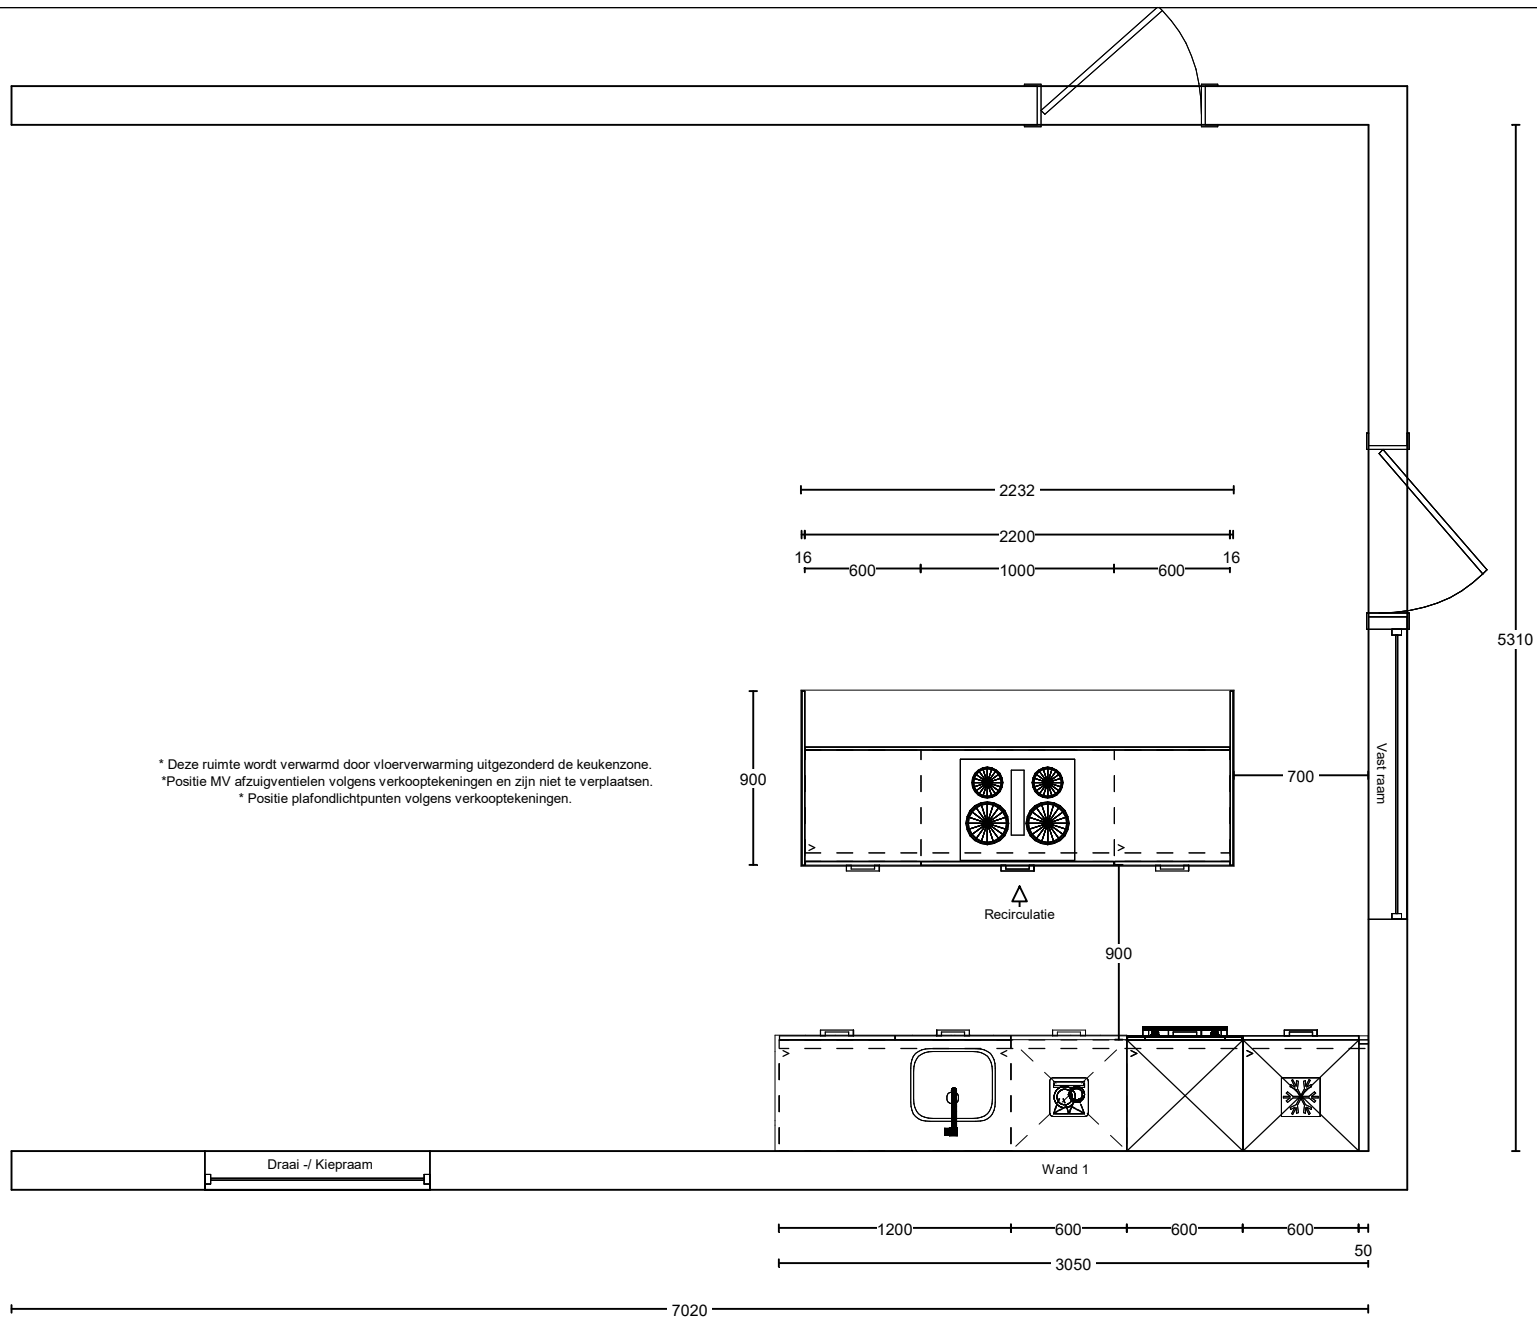


* Deze ruimte wordt verwarmd door vloerverwarming uitgezonderd de keukenzone.
 * Positie MV afzuigventielen volgens verkooptekeningen en zijn niet te verplaatsen.
 * Positie plafondlichtpunten volgens verkooptekeningen.

Project: Reeve | Het Dorp Fase 2 te Kampen
 Type: 2^1 Kap
 Referentie: 53434kims
 Meerwerk: Aannemer

Bouwnummer: 25 en 27
 Gespiegeld: n.v.t.

Deze tekening is een schets van de werkelijkheid en is bedoeld om een redelijk overzicht te geven. Aan deze tekening kunnen geen rechten worden ontleend.

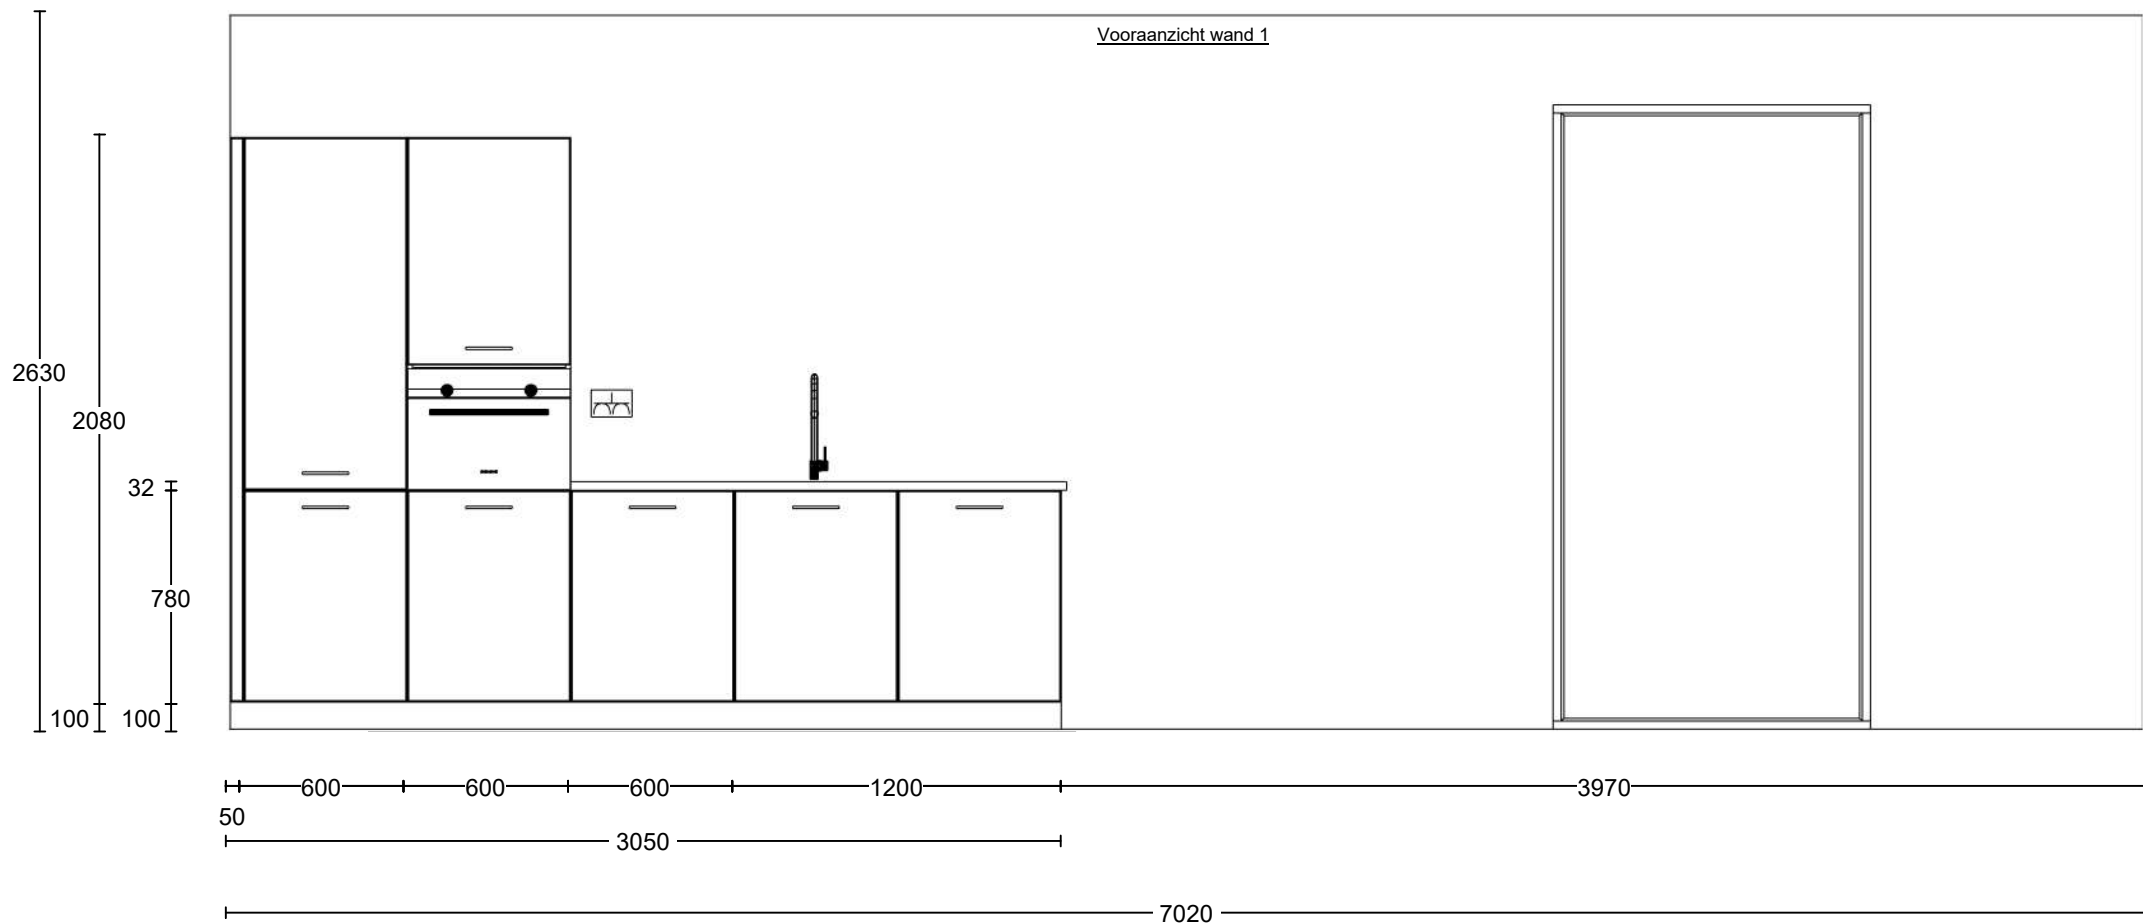


Project: Reeve | Het Dorp Fase 2 te Kampen
 Type: 2^1 Kap
 Referentie: 53434kims
 Meerwerk: Aannemer

Bouwnummer: 25 en 27
 Gespiegeld: n.v.t.

Deze tekening is een schets van de werkelijkheid en is bedoeld om een redelijk overzicht te geven. Aan deze tekening kunnen geen rechten worden ontleend.


Vooraanzicht Kookeiland

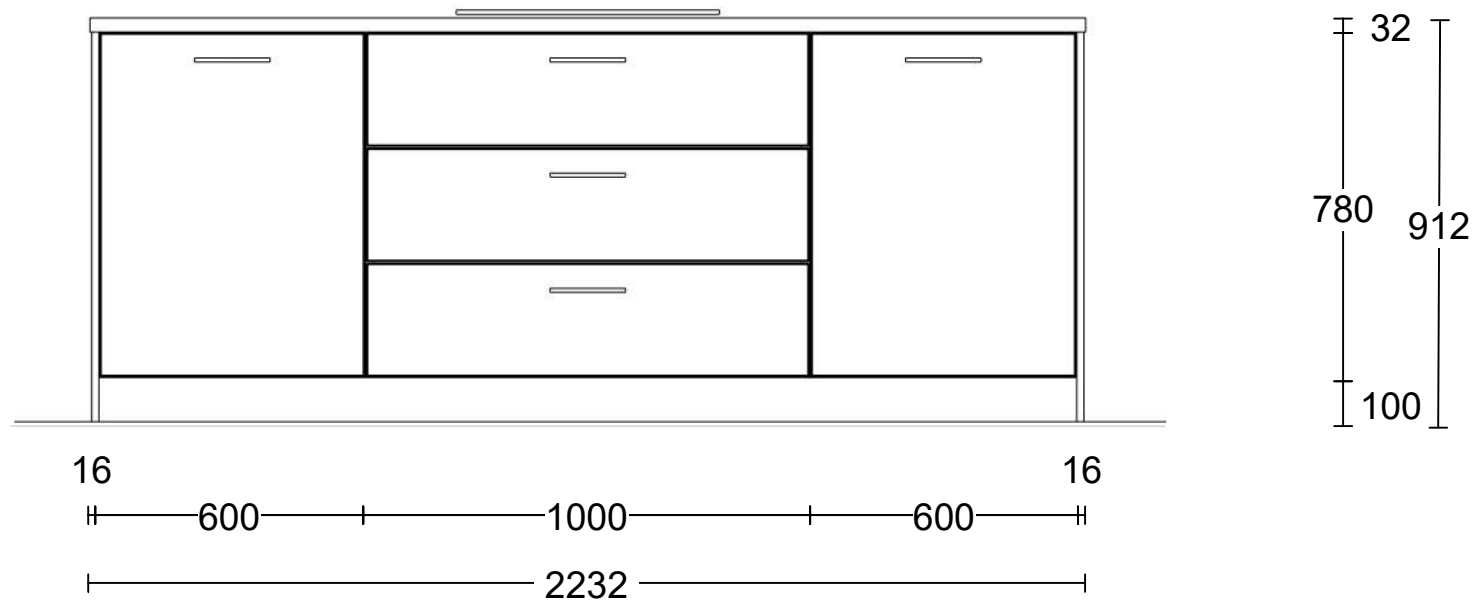

Project: Reeve | Het Dorp Fase 2 te Kampen
Type: 2^1 Kap
Referentie: 53434kims
Meerwerk: Aannemer

Bouwnummer: 25 en 27
Gespiegeld: n.v.t.

Deze tekening is een schets van de werkelijkheid en is bedoeld om een redelijk overzicht te geven. Aan deze tekening kunnen geen rechten worden ontleend.

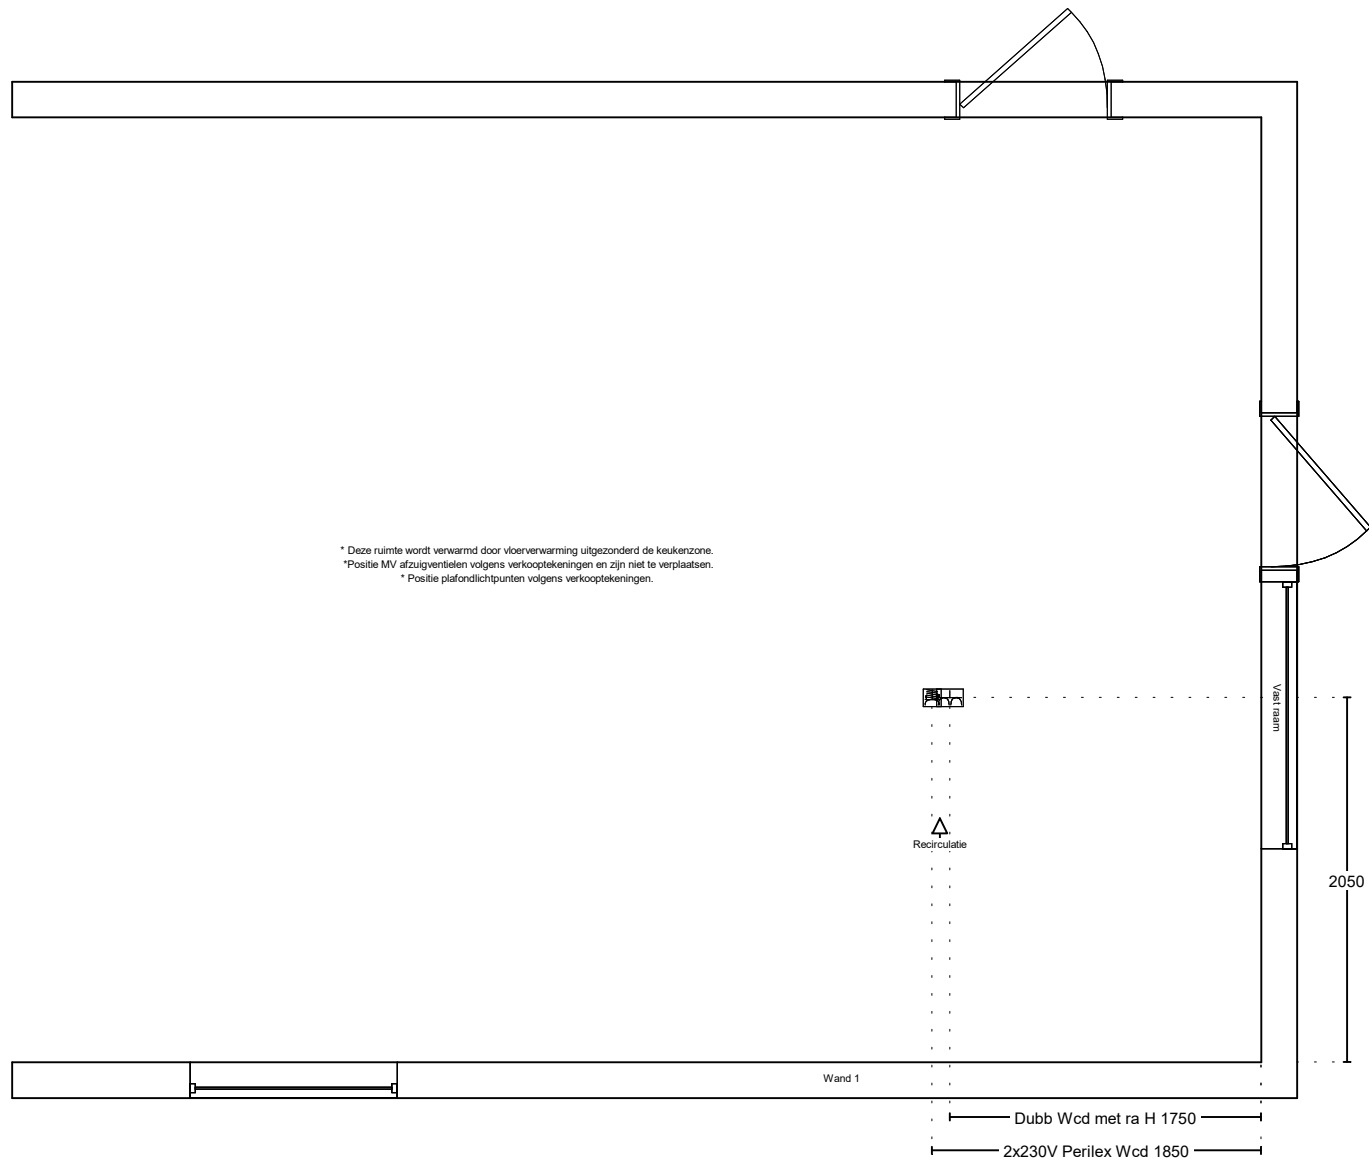


Project: Reeve | Het Dorp Fase 2 te Kampen
 Type: 2^1 Kap
 Referentie: 53434kims
 Meerwerk: Aannemer

Bouwnummer: 25 en 27
 Gespiegeld:
 n.v.t.

Deze tekening is een schets van de werkelijkheid en is bedoeld om een redelijk overzicht te geven. Aan deze tekening kunnen geen rechten worden ontleend.

Vooranzicht wand 1 Installatie

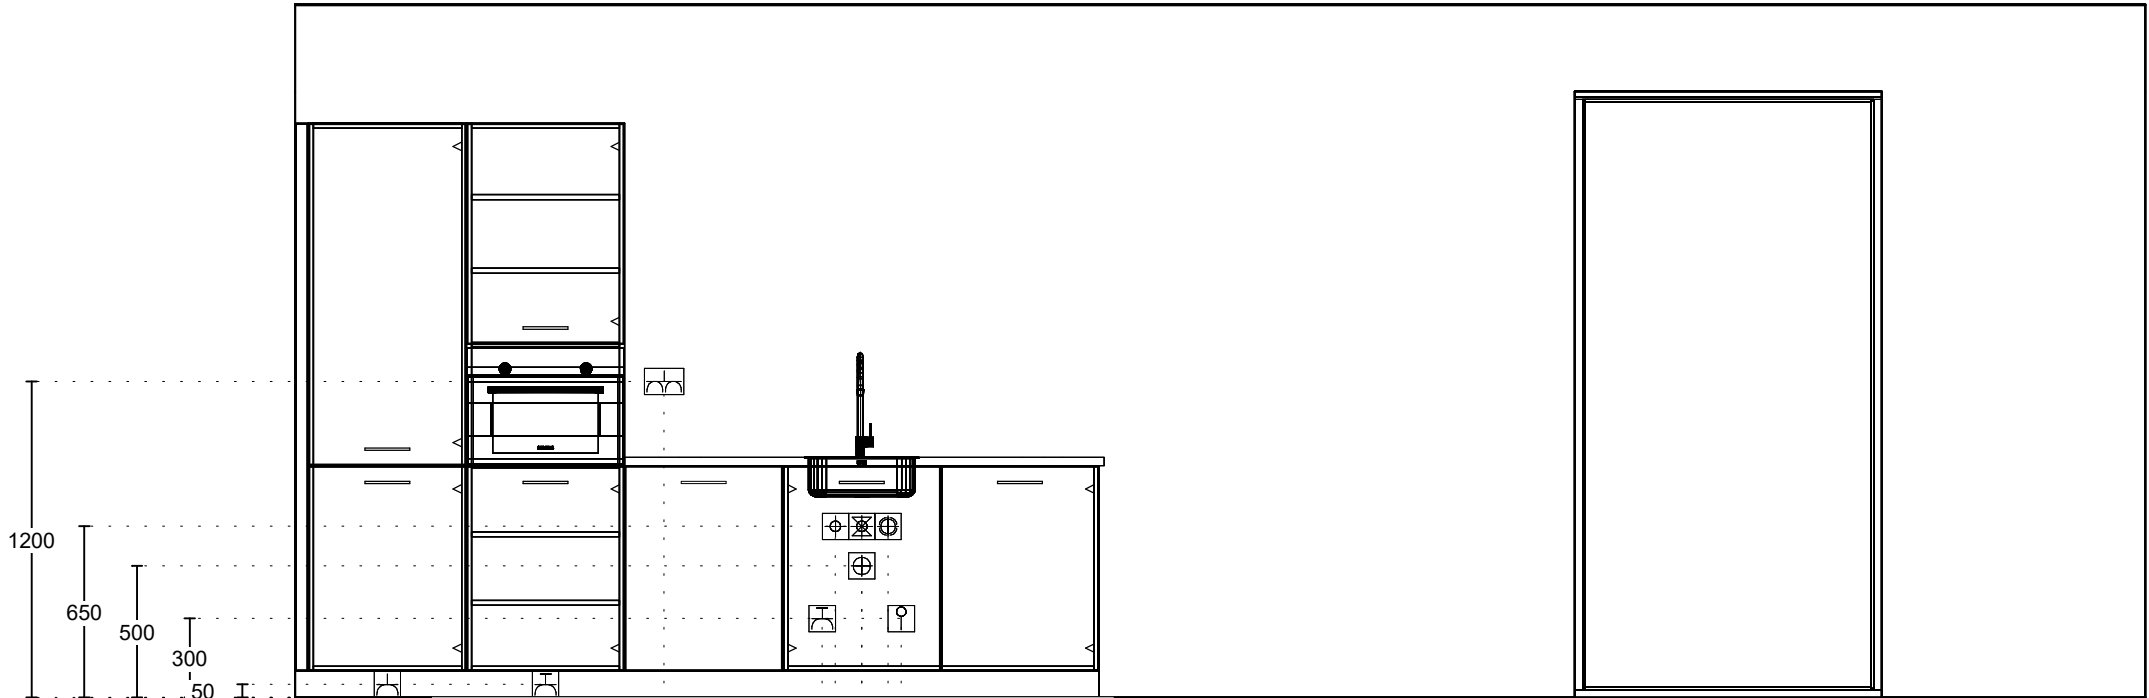

Enk Wcd met ra 350

Enk Wcd met ra grp 950

Dubb Wcd met ra H 1400

Enk Wcd met ra grp 2000

Warmwater 15mm 2050

Afvoer 40mm 2150

Koudwateraansl 15mm 2150

Wateraansl v.w.m. 2250

Loze leiding boiler 2300

Project: Reeve | Het Dorp Fase 2 te Kampen
 Type: 2^1 Kap
 Referentie: 53434kims
 Meerwerk: Aannemer

Bouwnummer: 25 en 27
 Gespiegeld: n.v.t.

Deze tekening is een schets van de werkelijkheid en is bedoeld om een redelijk overzicht te geven. Aan deze tekening kunnen geen rechten worden ontleend.