




Alle maten op de tekening zijn in millimeter tenzij anders aangegeven.
Alle maten op de tekening zijn circa-maten en niet geschikt voor opdrachten aan derden.
De keukeninrichting en opstelplaats van de wasmachine en wasdroger die op de tekening is aangegeven dienen uitsluitend ter oriëntatie.
De positie van de op tekening aangegeven schakelaars, aansluitpunten en wand- en plafondlichtpunten zijn indicatief.
De op tekening aangegeven installaties zoals pv-panelen, radiatoren, convectoren en mv-punten zijn indicatief; afmeting, locatie en de aantallen volgens nadere opgave van de installateur.
Maatvoering knieschotten volgens berekening leverancier

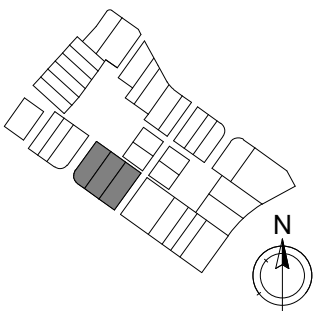

Dijk




■ project
Reeve Kampen
■ omschrijving
Verkoop - Vooraanzicht

■ projectnr.
21587
■ fase
VK

■ datum
28-11-2022
■ get.
Vibes

■ schaal
1 : 100
■ bouwnummer(s)
F 09-11

■ bladnr.
-KT-F9-F11-A01

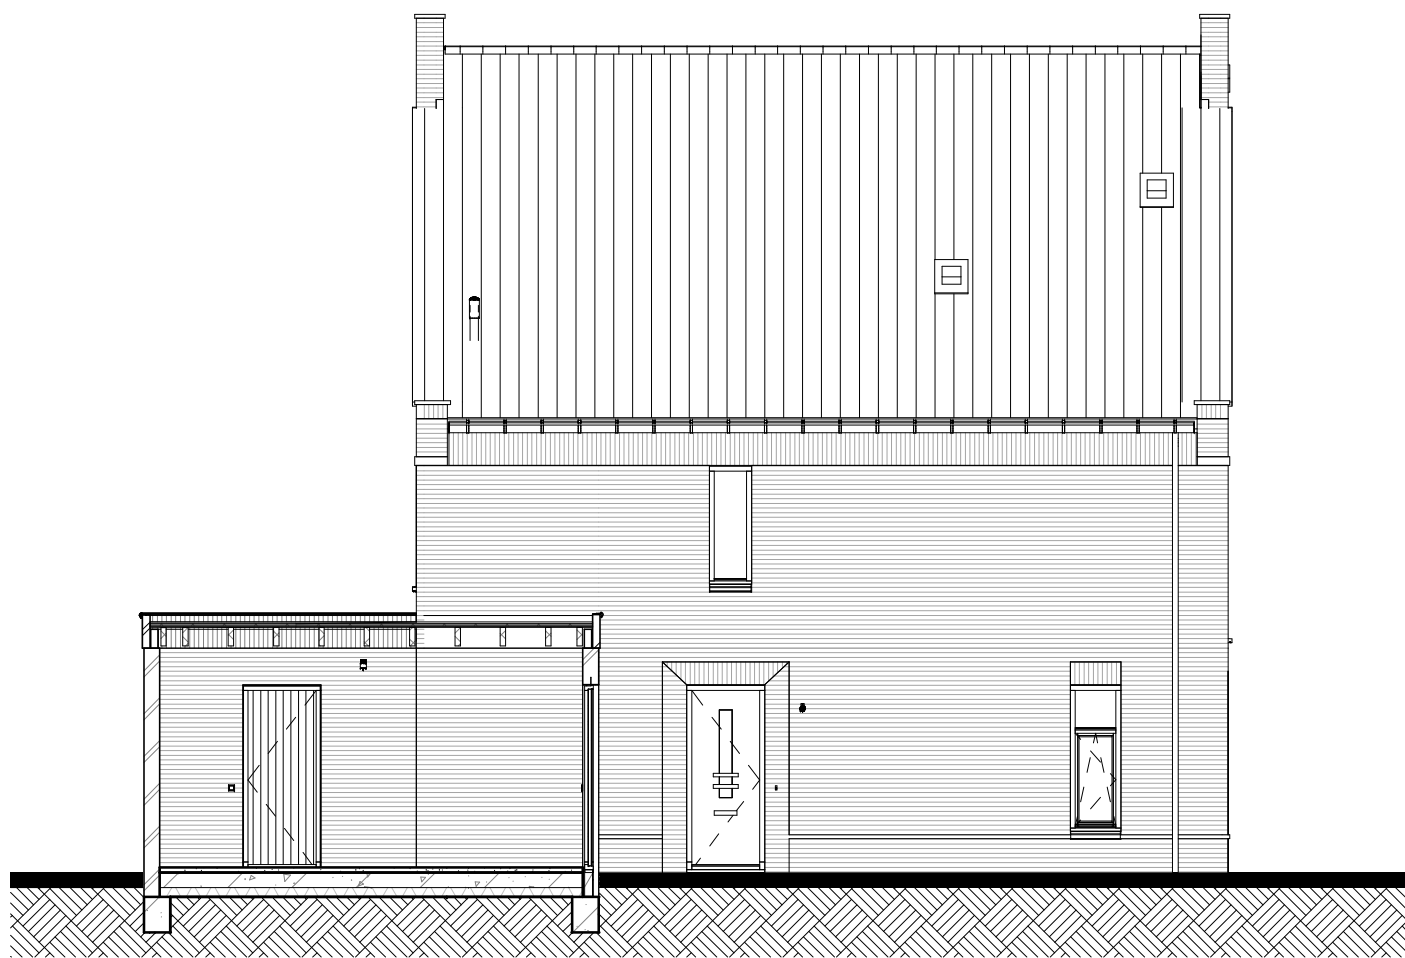

Linkerzijgevel


11



Rechterzijgevel

11

Alle maten op de tekening zijn in millimeter tenzij anders aangegeven.
Alle maten op de tekening zijn circa-maten en niet geschikt voor opdrachten aan derden.
De keukeninrichting en opstelplaats van de wasmachine en wasdroger die op de tekening is aangegeven dienen uitsluitend ter oriëntatie.
De positie van de op tekening aangegeven schakelaars, aansluitpunten en wand- en plafondlichtpunten zijn indicatief.
De op tekening aangegeven installaties zoals pv-panelen, radiatoren, convectoren en mv-punten zijn indicatief; afmeting, locatie en de aantallen volgens nadere opgave van de installateur.
Maatvoering knieschotten volgens berekening leverancier

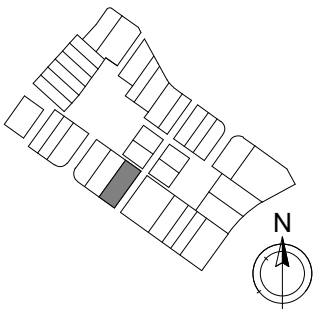

Dijk




■ project
Reeve Kampen
■ omschrijving
Verkoop - Linker- en rechterzijaanzicht

■ projectnr.
21587
■ fase
VK


■ datum
28-11-2022
■ get.
Vibes

■ schaal
1 : 100
■ bouwnummer(s)
F 11

■ bladnr.
-KT-F11-A03

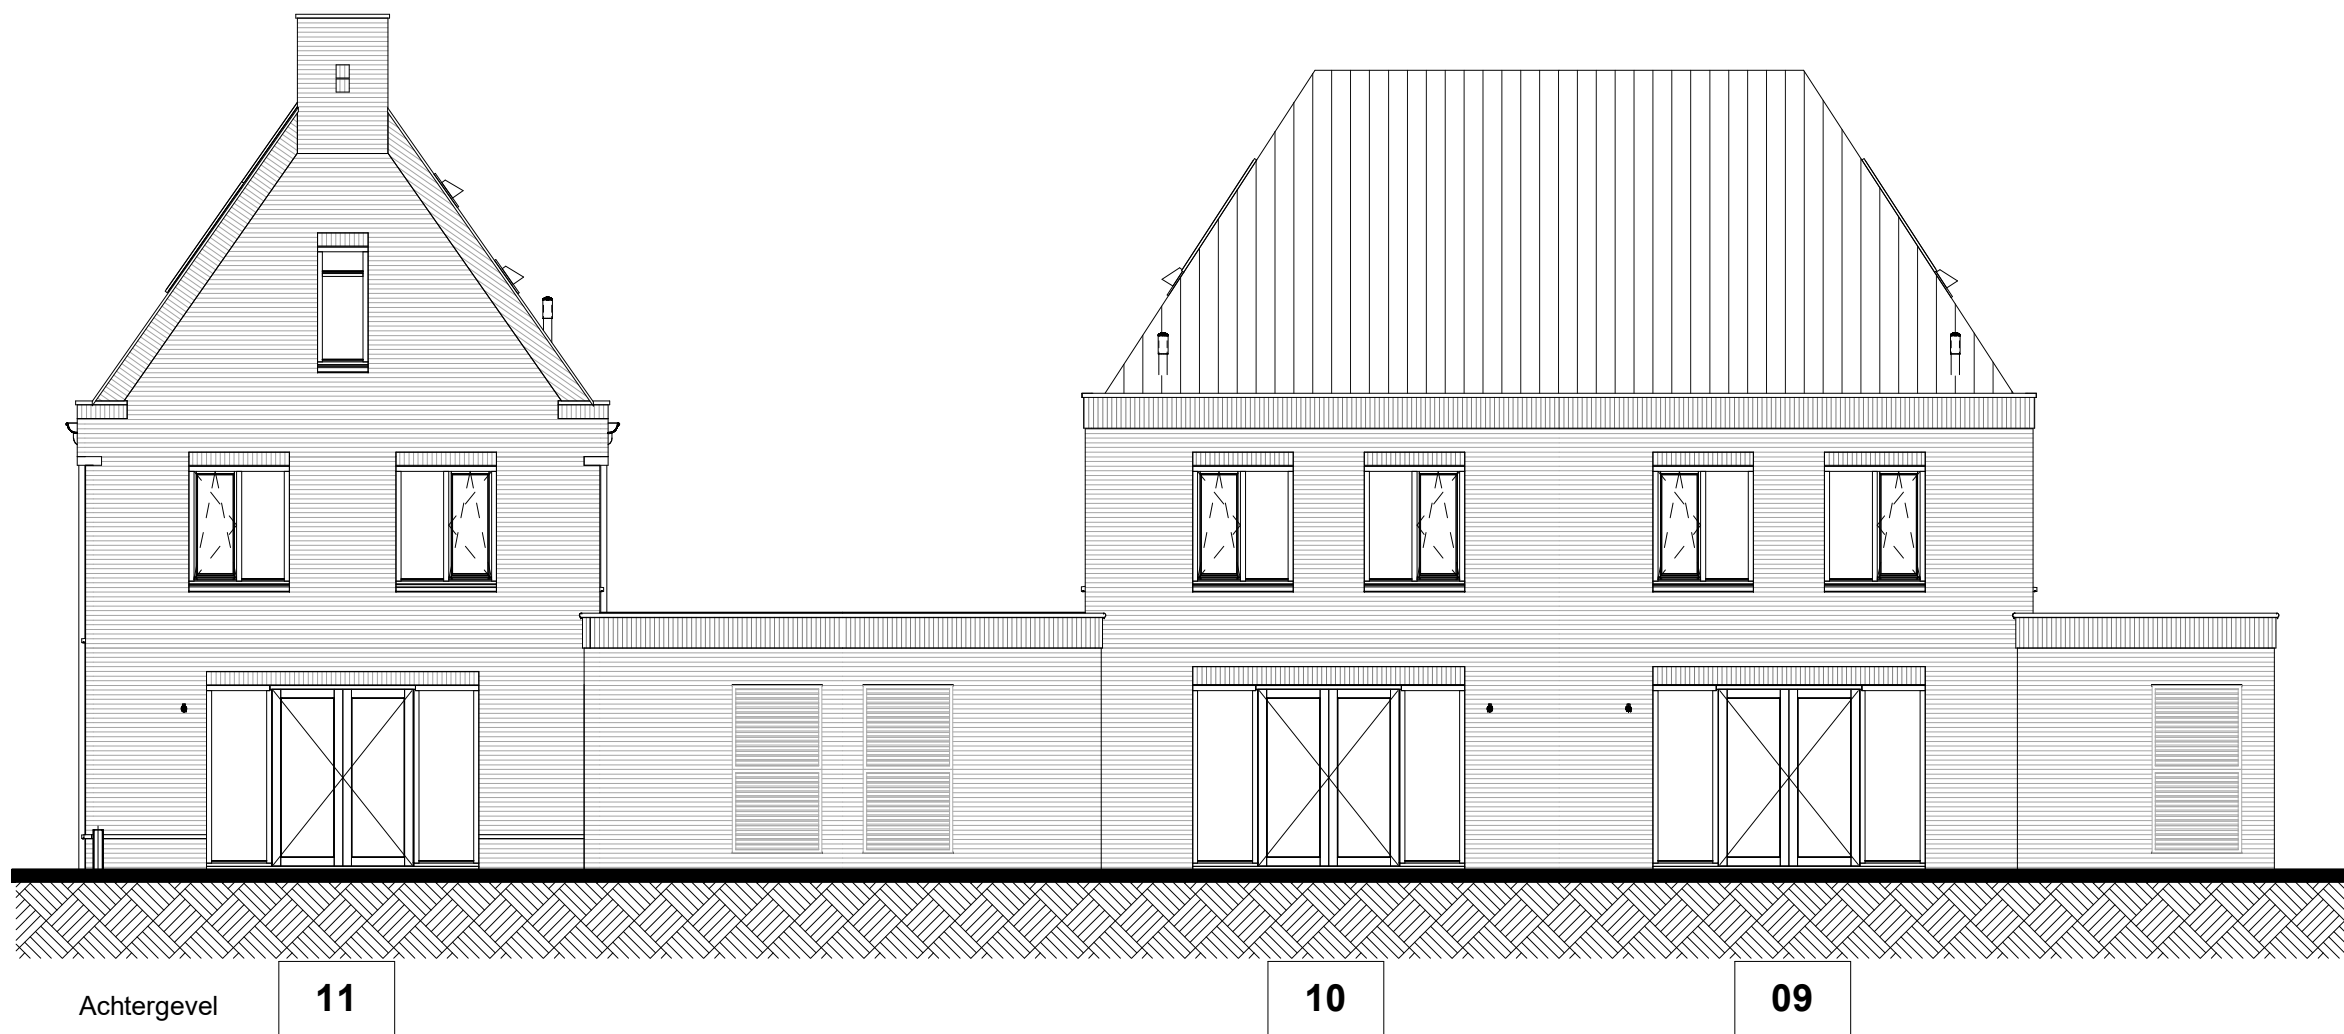

Alle maten op de tekening zijn in millimeter tenzij anders aangegeven.
Alle maten op de tekening zijn circa-maten en niet geschikt voor opdrachten aan derden.
De keukeninrichting en opstelplaats van de wasmachine en wasdroger die op de tekening is aangegeven dienen uitsluitend ter oriëntatie.
De positie van de op tekening aangegeven schakelaars, aansluitpunten en wand- en plafondlichtpunten zijn indicatief.
De op tekening aangegeven installaties zoals pv-panelen, radiatoren, convectoren en mv-punten zijn indicatief; afmeting, locatie en de aantallen volgens nadere opgave van de installateur.
Maatvoering knieschotten volgens berekening leverancier

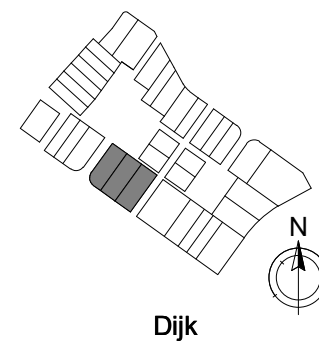

project
Reeve Kampen
omschrijving
Verkoop - Achteraanzicht

projectnr.
21587
fase
VK

datum
28-11-2022
get.
Vibes

schaal
1 : 100
bouwnummer(s)
F 09-11

bladnr.
-KT-F9-F11-A02



Alle maten op de tekening zijn in millimeter tenzij anders aangegeven.
Alle maten op de tekening zijn circa-maten en niet geschikt voor opdrachten aan derden.
De keukeninrichting en opstelplaats van de wasmachine en wasdroger die op de tekening is aangegeven dienen uitsluitend ter oriëntatie.
De positie van de op tekening aangegeven schakelaars, aansluitpunten en wand- en plafondlichtpunten zijn indicatief.
De op tekening aangegeven installaties zoals pv-panelen, radiatoren, convectoren en mv-punten zijn indicatief; afmeting, locatie en de aantallen volgens nadere opgave van de installateur.
Maatvoering knieschotten volgens berekening leverancier




■ project
Reeve Kampen
■ omschrijving
Verkoop - Achteraanzicht tuinmuur


■ projectnr.
21587
■ fase
VK

■ datum
28-11-2022
■ get.
Vibes


■ schaal
1 : 100
■ bouwnummer(s)
F 09-11

■ bladnr.
-KT-F9-F11-A02T

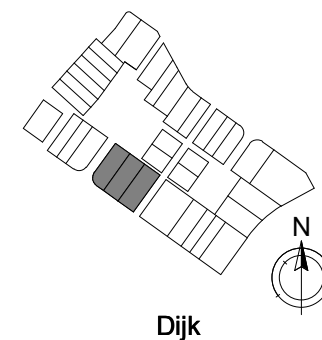

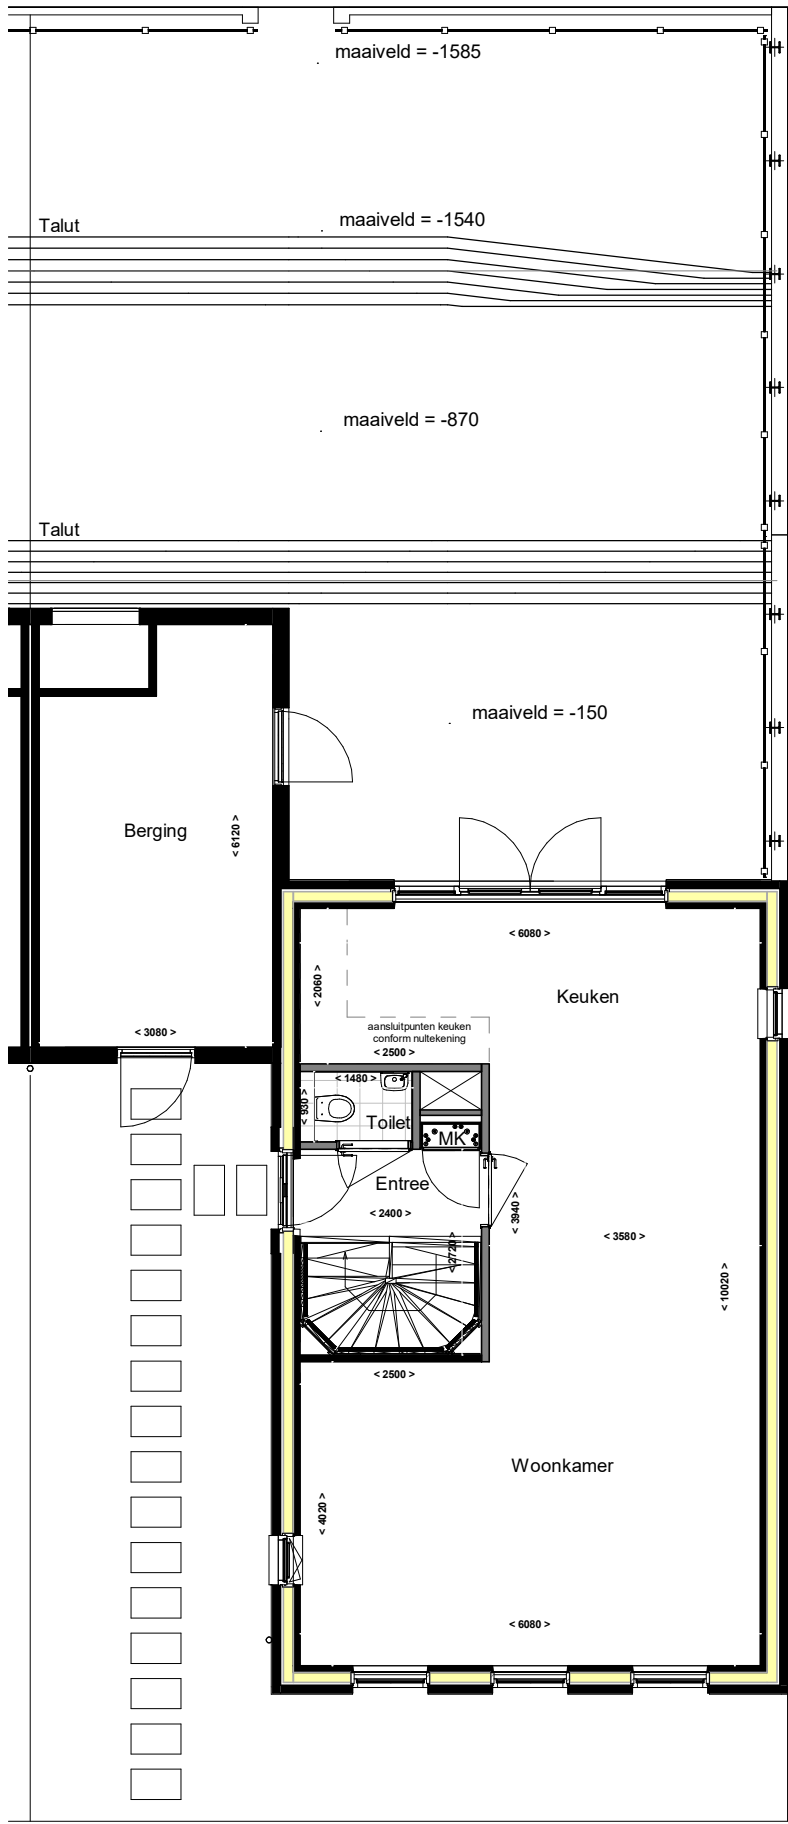

Alle maten op de tekening zijn in millimeter tenzij anders aangegeven.
Alle maten op de tekening zijn circa-maten en niet geschikt voor opdrachten aan derden.
De keukeninrichting en opstelplaats van de wasmachine en wasdroger die op de tekening is aangegeven dienen uitsluitend ter oriëntatie.
De positie van de op tekening aangegeven schakelaars, aansluitpunten en wand- en plafondlichtpunten zijn indicatief.
De op tekening aangegeven installaties zoals pv-panelen, radiatoren, convectoren en mv-punten zijn indicatief; afmeting, locatie en de aantallen volgens nadere opgave van de installateur.

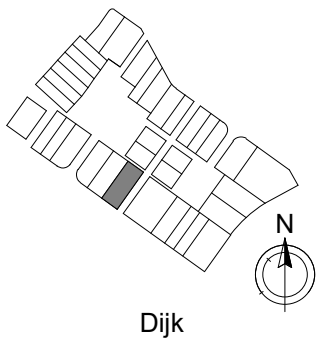


■ project
Reeve Kampen
■ omschrijving
Verkoop - Kavel

■ projectnr.
21587
■ fase
VK


■ datum
28-11-2022
■ get.
Vibes

■ schaal
1 : 100
■ bouwnummer(s)
F 11

■ bladnr.
-KT-F11-H00T

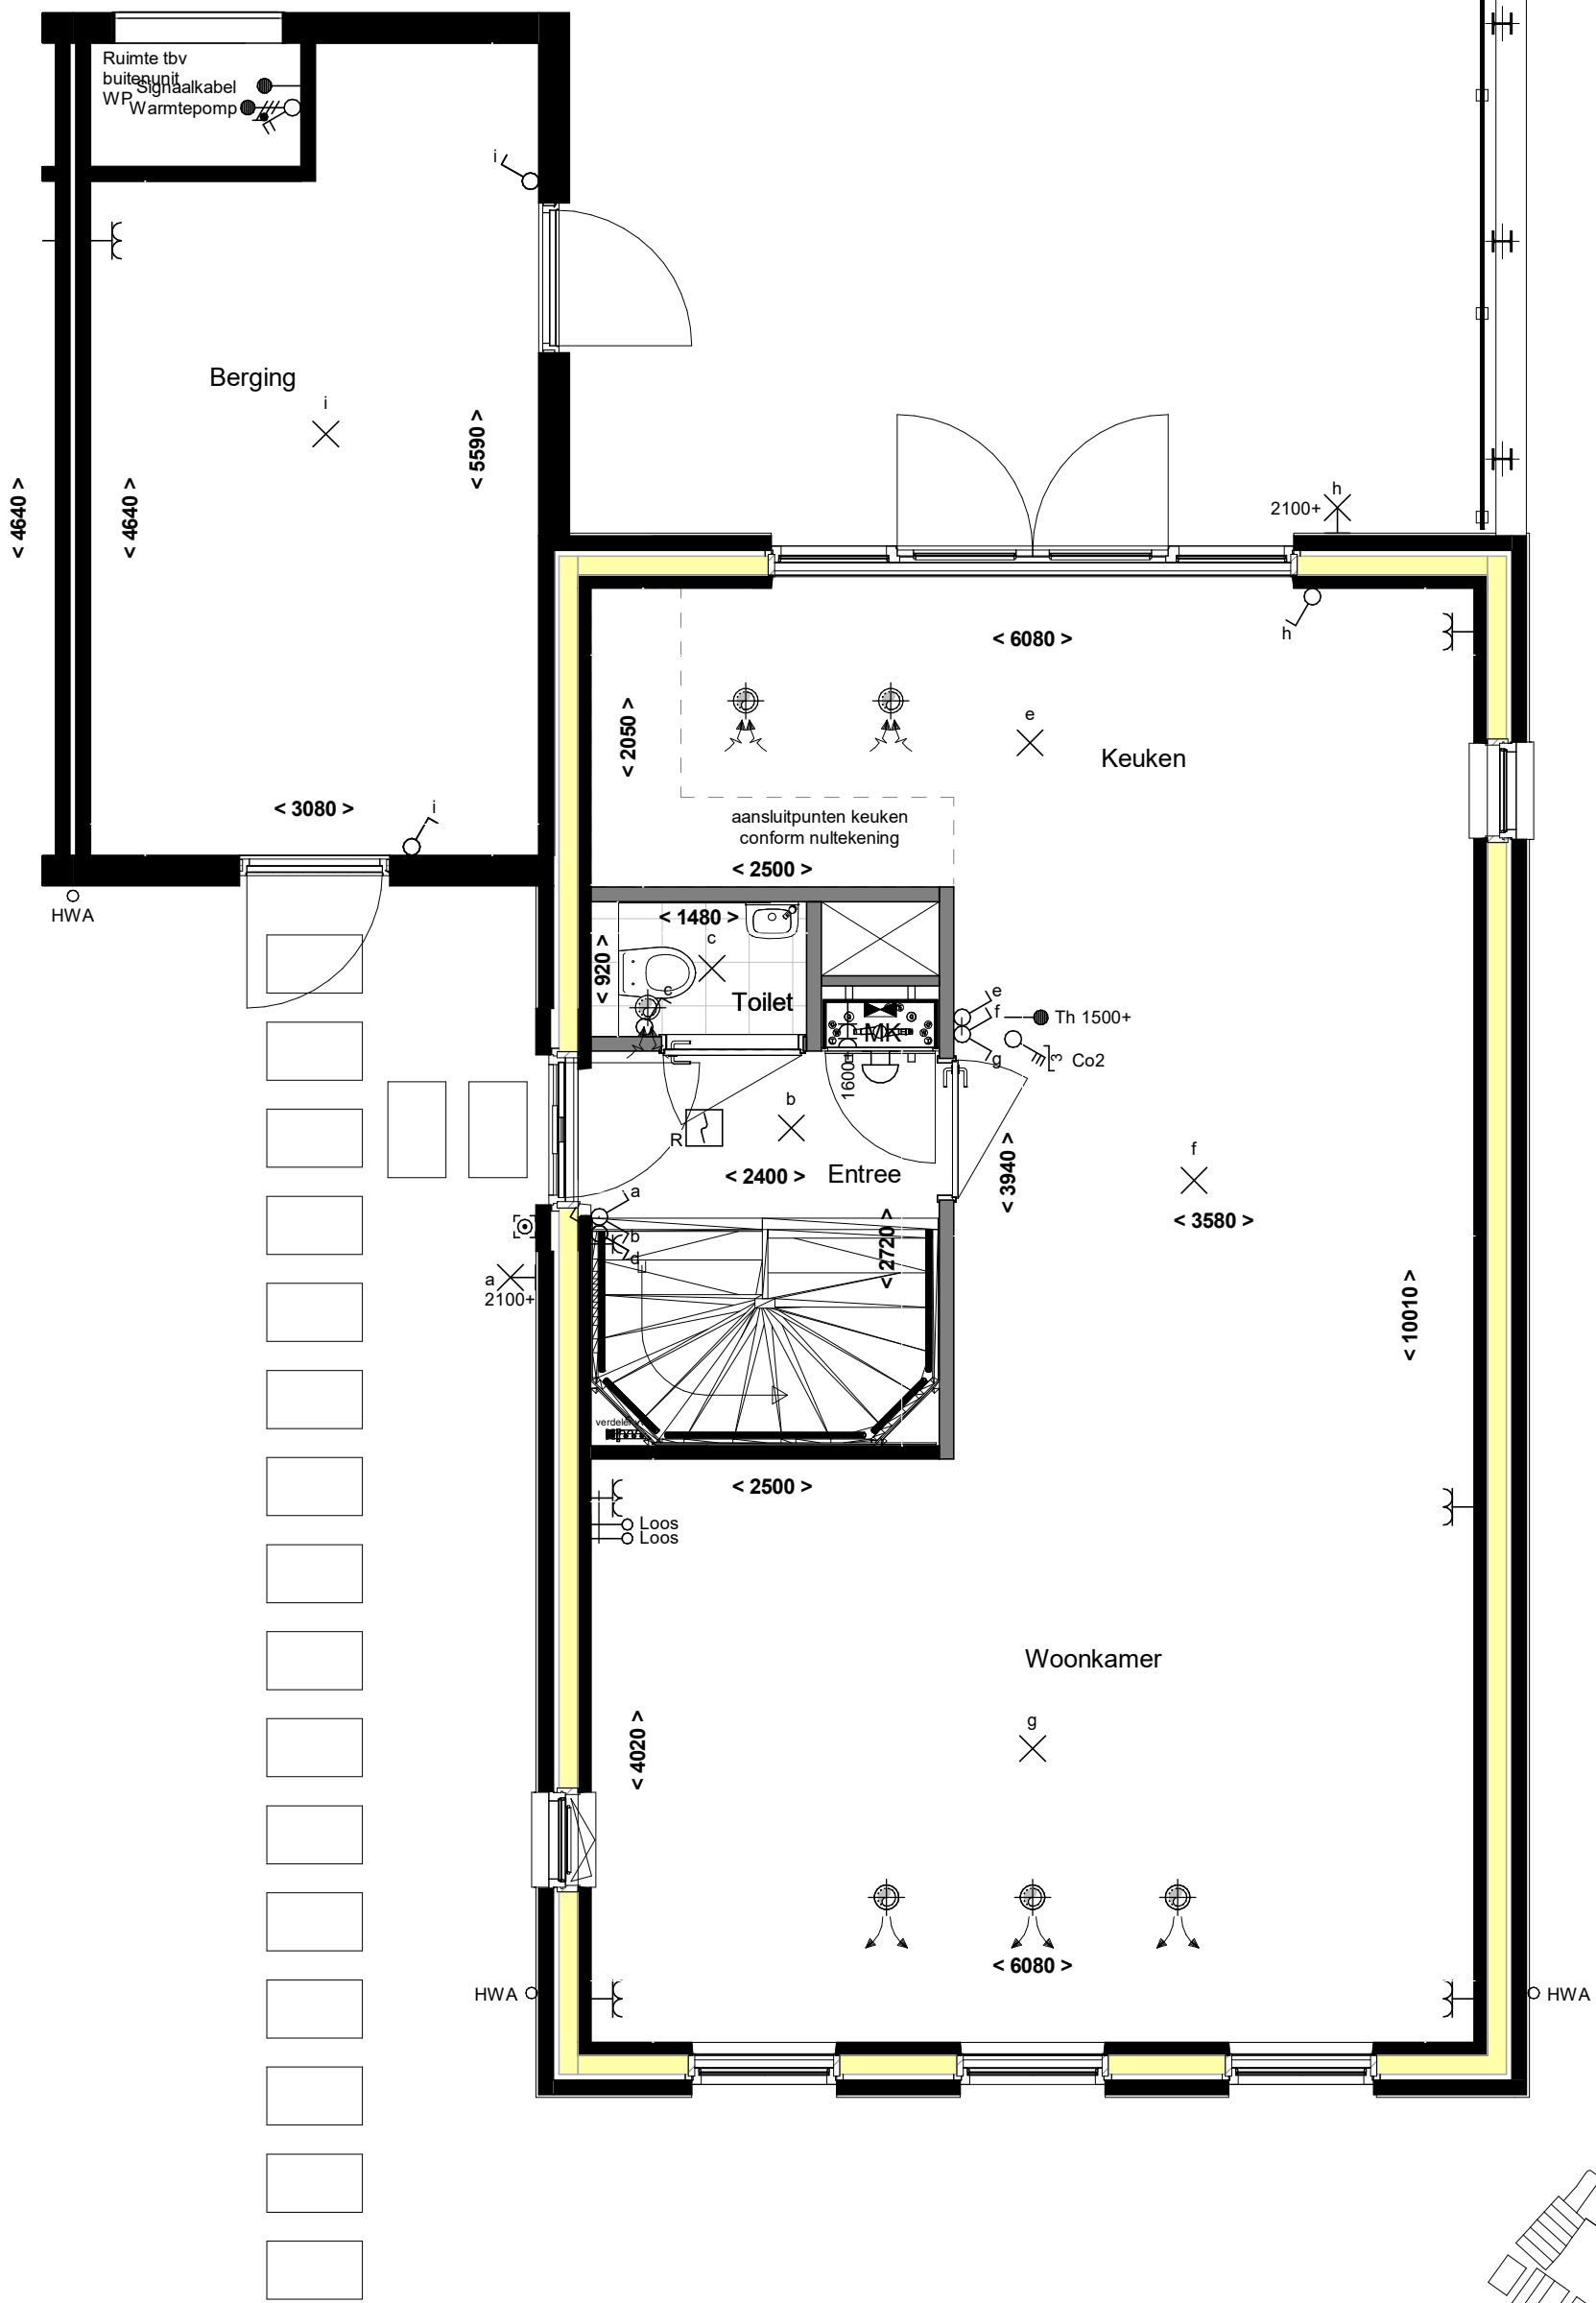

Alle maten op de tekening zijn in millimeter tenzij anders aangegeven.
Alle maten op de tekening zijn circa-maten en niet geschikt voor opdrachten aan derden.
De keukeninrichting en opstelplaats van de wasmachine en wasdroger die op de tekening is aangegeven dienen uitsluitend ter oriëntatie.
De positie van de op tekening aangegeven schakelaars, aansluitpunten en wand- en plafondlichtpunten zijn indicatief.
De op tekening aangegeven installaties zoals pv-panelen, radiatoren, convectoren en mv-punten zijn indicatief; afmeting, locatie en de aantallen volgens nadere opgave van de installateur.
Maatvoering knieschotten volgens berekening leverancier

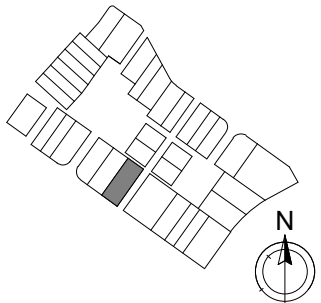

Dijk




project
Reeve Kampen
omschrijving
Verkoop - Begane grond

projectnr.
21587
fase
VK


datum
28-11-2022
get.
Vibes


schaal
1 : 50
bouwnummer(s)
F 11

bladnr.
-KT-F11-H00

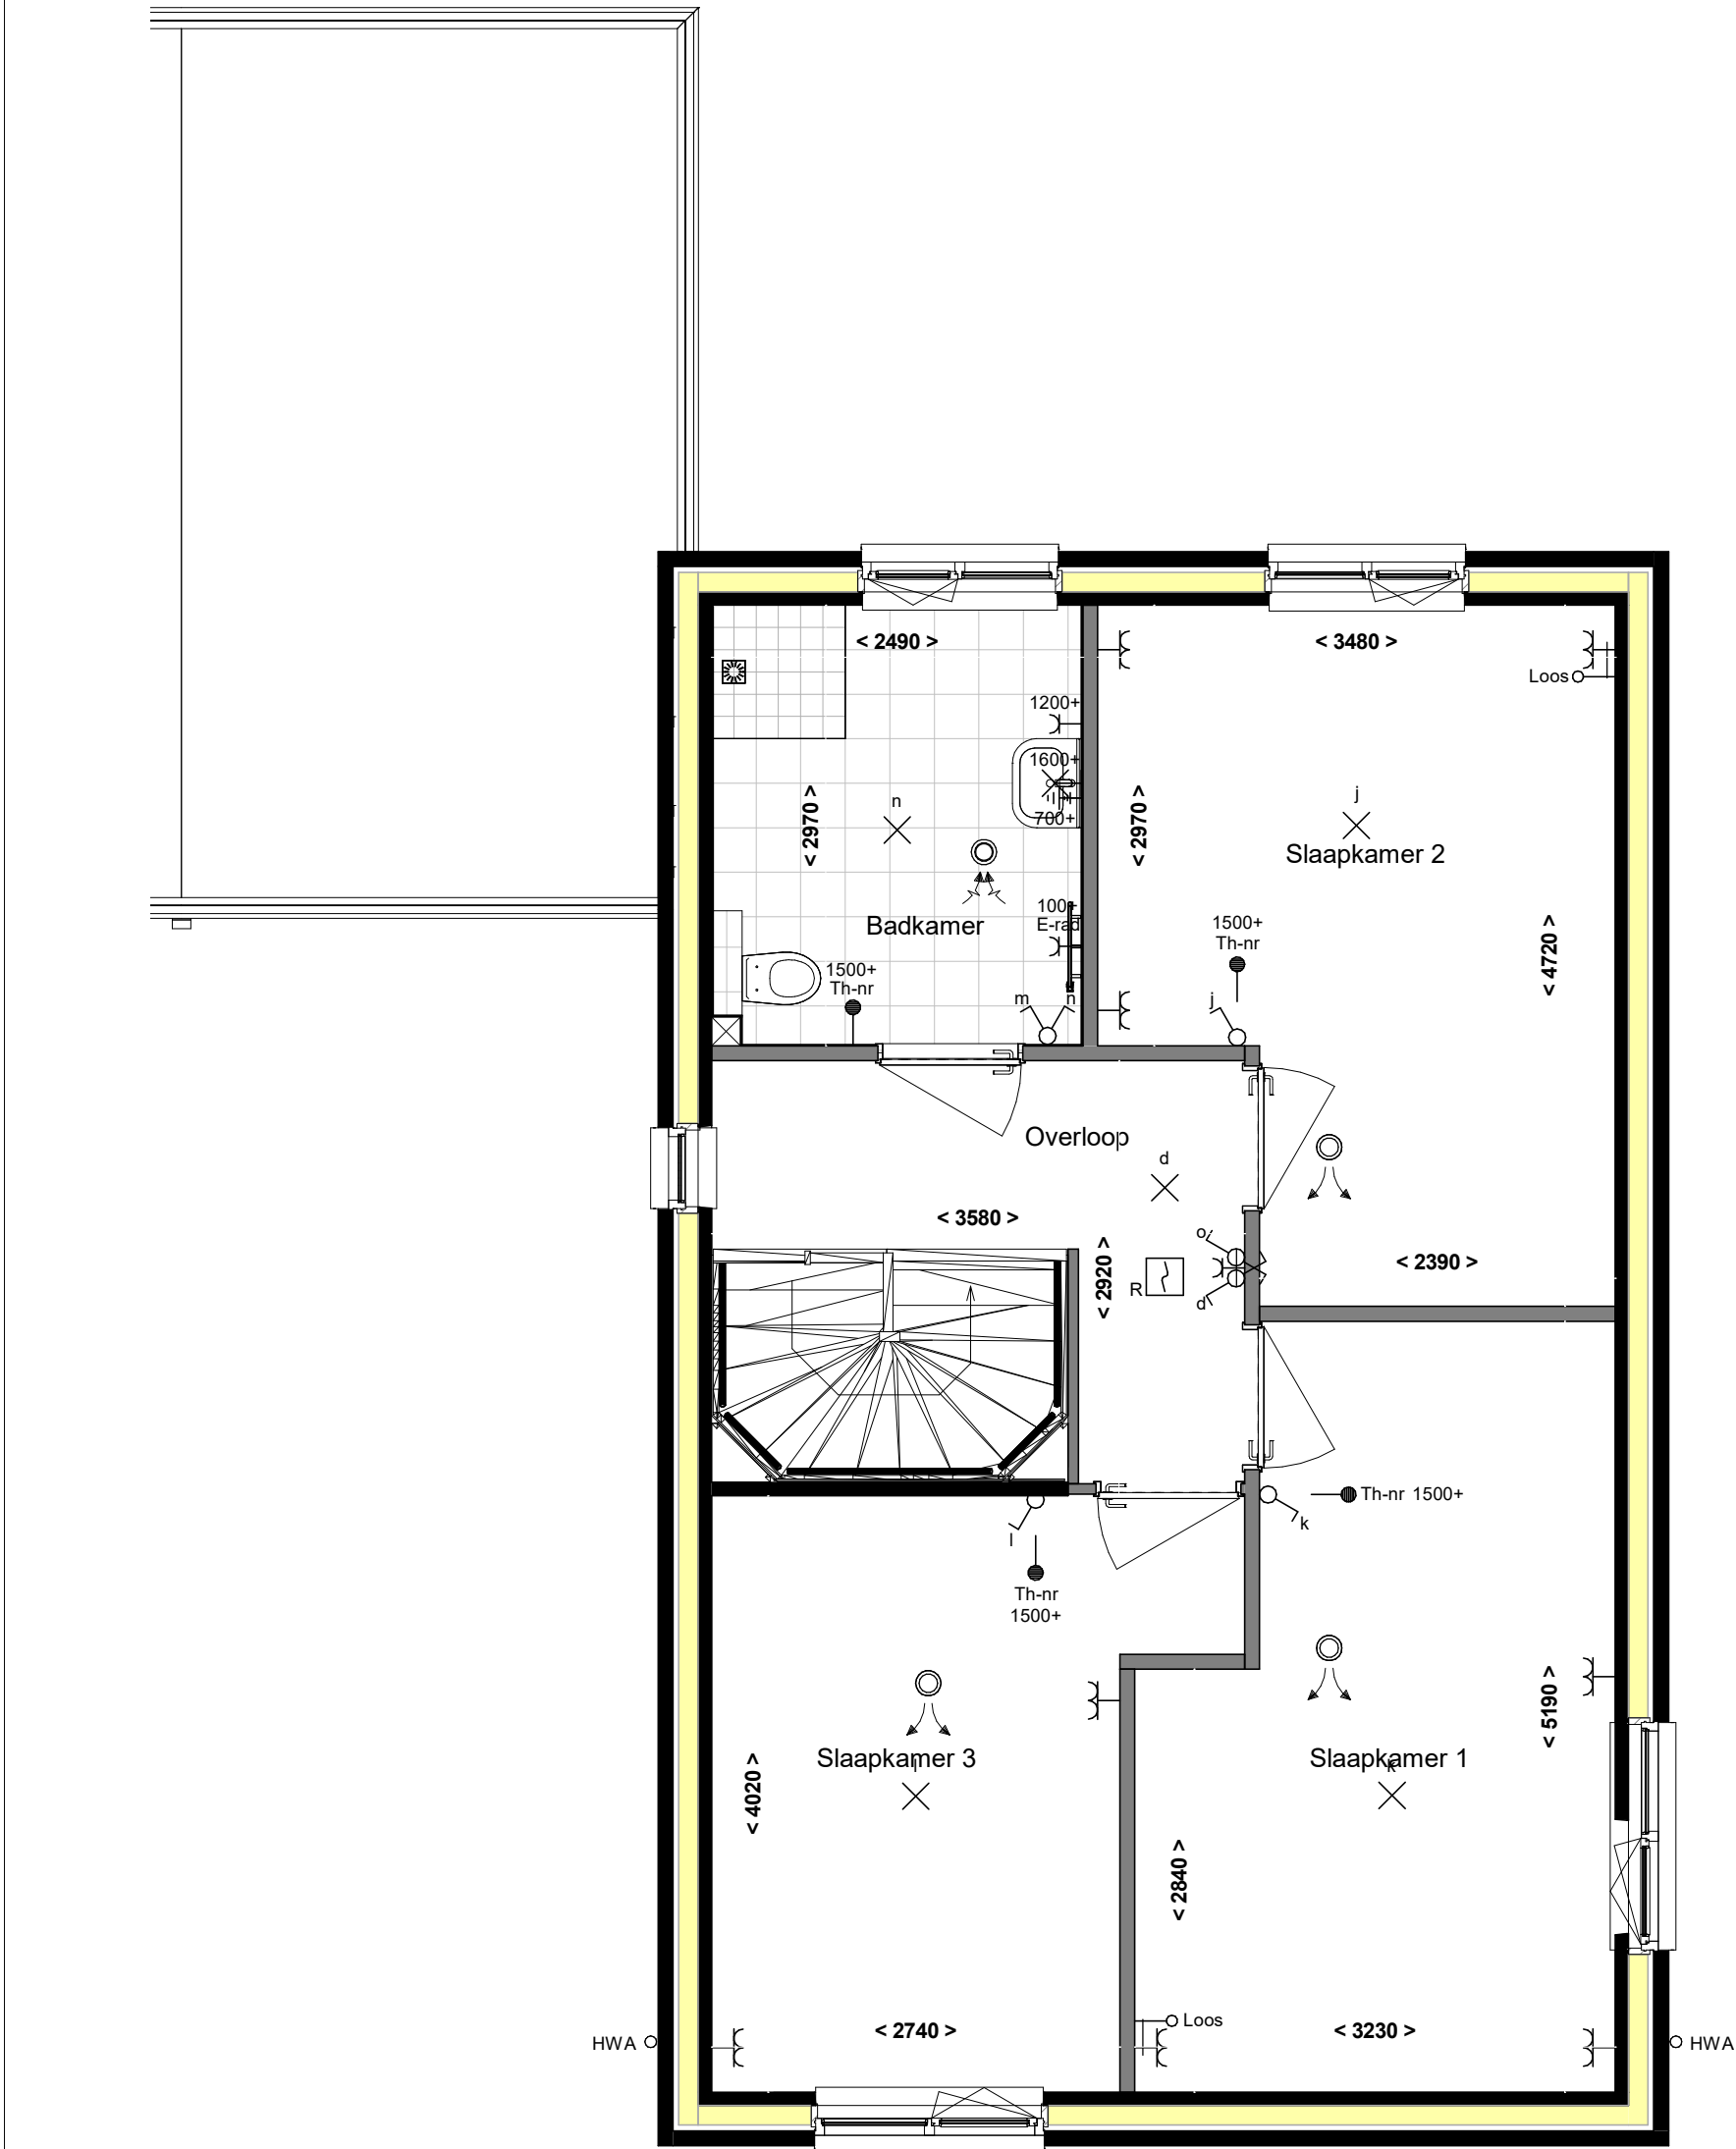


Alle maten op de tekening zijn in millimeter tenzij anders aangegeven.
Alle maten op de tekening zijn circa-maten en niet geschikt voor opdrachten aan derden.
De keukeninrichting en opstelplaats van de wasmachine en wasdroger die op de tekening is aangegeven dienen uitsluitend ter oriëntatie.
De positie van de op tekening aangegeven schakelaars, aansluitpunten en wand- en plafondlichtpunten zijn indicatief.
De op tekening aangegeven installaties zoals pv-panelen, radiatoren, convectoren en mv-punten zijn indicatief; afmeting, locatie en de aantallen volgens nadere opgave van de installateur.
Maatvoering knieschotten volgens berekening leverancier

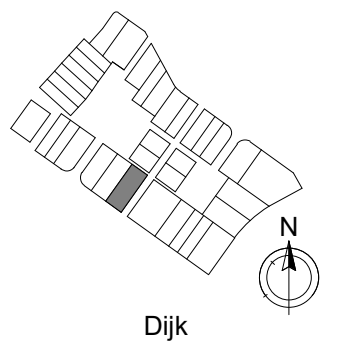

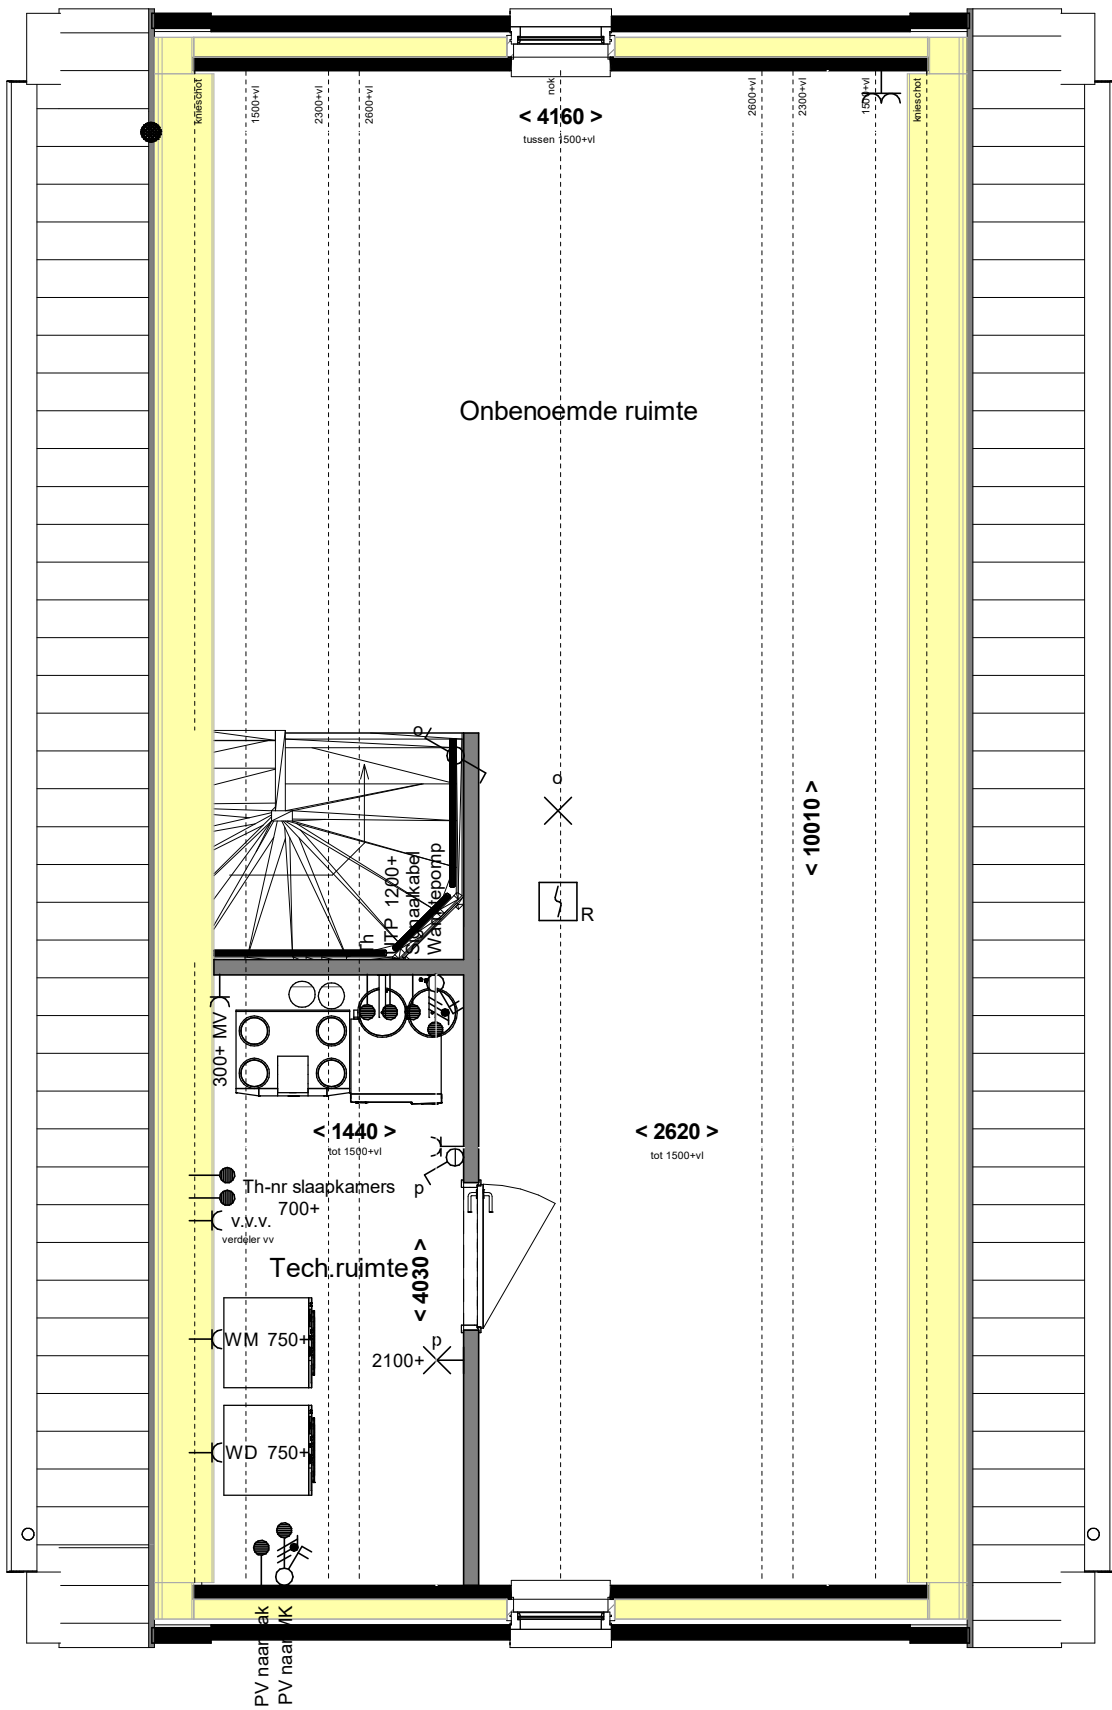

Alle maten op de tekening zijn in millimeter tenzij anders aangegeven.
Alle maten op de tekening zijn circa-maten en niet geschikt voor opdrachten aan derden.
De keukeninrichting en opstelplaats van de wasmachine en wasdroger die op de tekening is aangegeven dienen uitsluitend ter oriëntatie.
De positie van de op tekening aangegeven schakelaars, aansluitpunten en wand- en plafondlichtpunten zijn indicatief.
De op tekening aangegeven installaties zoals pv-panelen, radiatoren, convectoren en mv-punten zijn indicatief; afmeting, locatie en de aantallen volgens nadere opgave van de installateur.
Maatvoering knieschotten volgens berekening leverancier

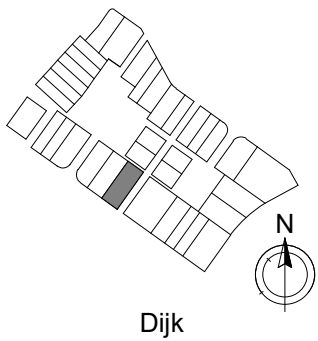


■ project
Reeve Kampen
■ omschrijving
Verkoop - 2e verdieping

■ projectnr.
21587
■ fase
VK

■ datum
28-11-2022
■ get.
Vibes

■ schaal
1 : 50
■ bouwnummer(s)
F 11


■ bladnr.
-KT-F11-H02

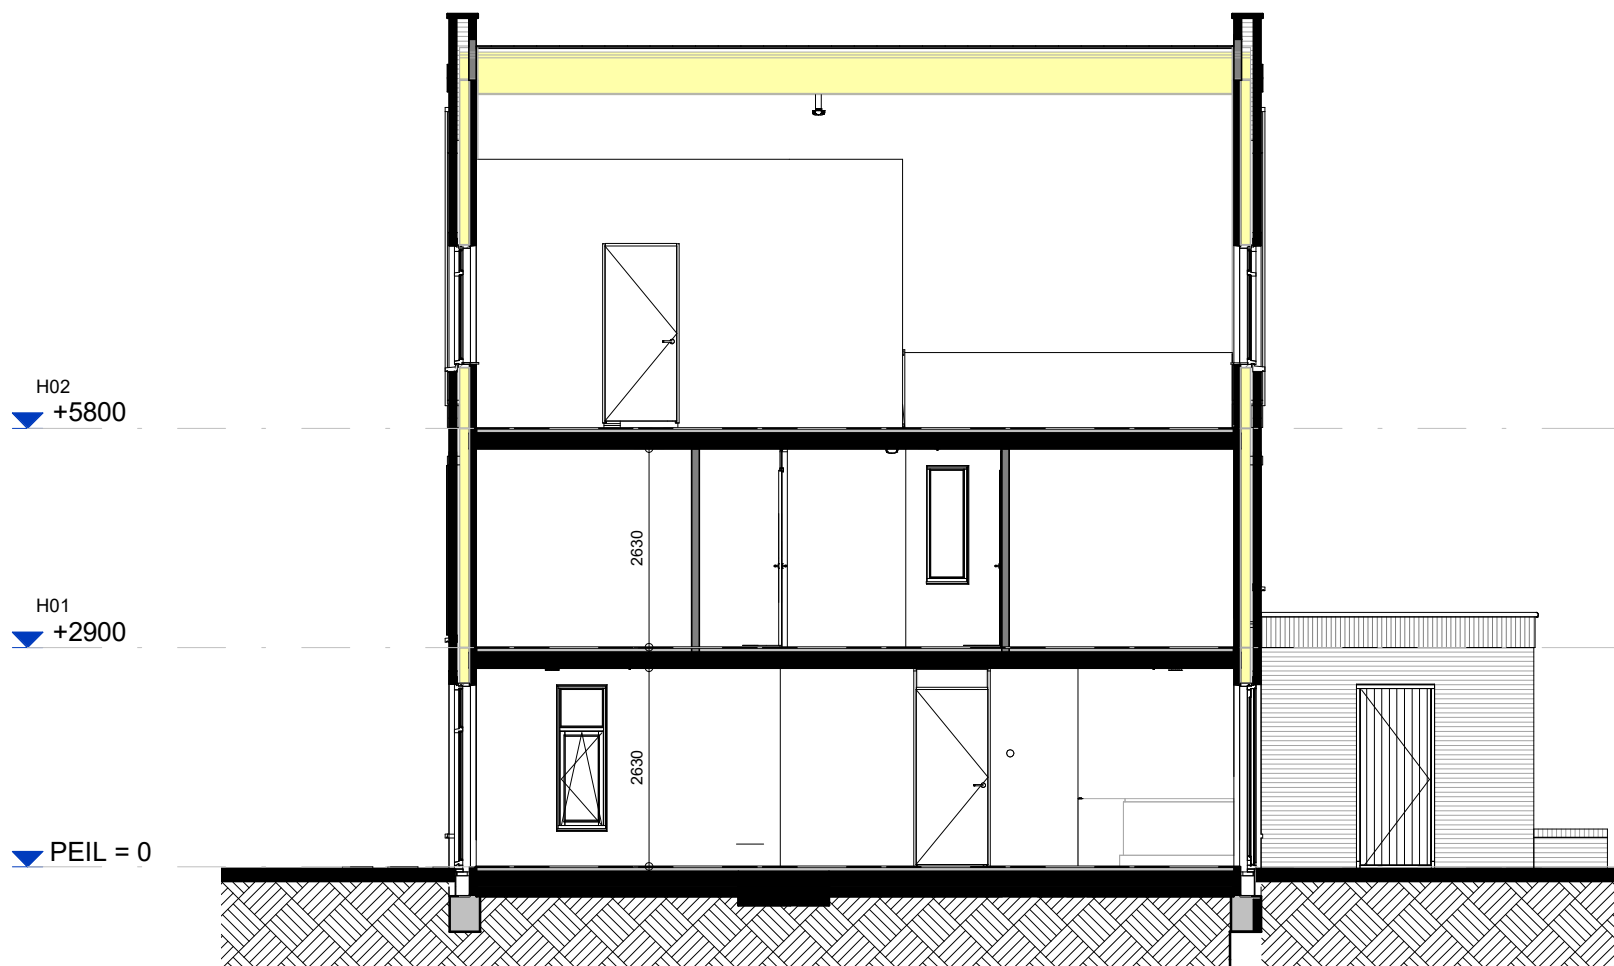

Doorsnede

11

Alle maten op de tekening zijn in millimeter tenzij anders aangegeven.
Alle maten op de tekening zijn circa-maten en niet geschikt voor opdrachten aan derden.
De keukeninrichting en opstelplaats van de wasmachine en wasdroger die op de tekening is aangegeven dienen uitsluitend ter oriëntatie.
De positie van de op tekening aangegeven schakelaars, aansluitpunten en wand- en plafondlichtpunten zijn indicatief.
De op tekening aangegeven installaties zoals pv-panelen, radiatoren, convectoren en mv-punten zijn indicatief; afmeting, locatie en de aantallen volgens nadere opgave van de installateur.
Maatvoering knieschotten volgens berekening leverancier

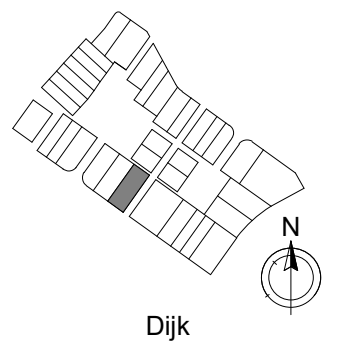

Dijk



■ project
Reeve Kampen
■ omschrijving
Verkoop - Doorsneden

■ projectnr.
21587
■ fase
VK

■ datum
28-11-2022
■ get.
Vibes

■ schaal
1 : 100
■ bouwnummer(s)
F 11

■ bladnr.
-KT-F11-V01