




Voorgevel
1:100

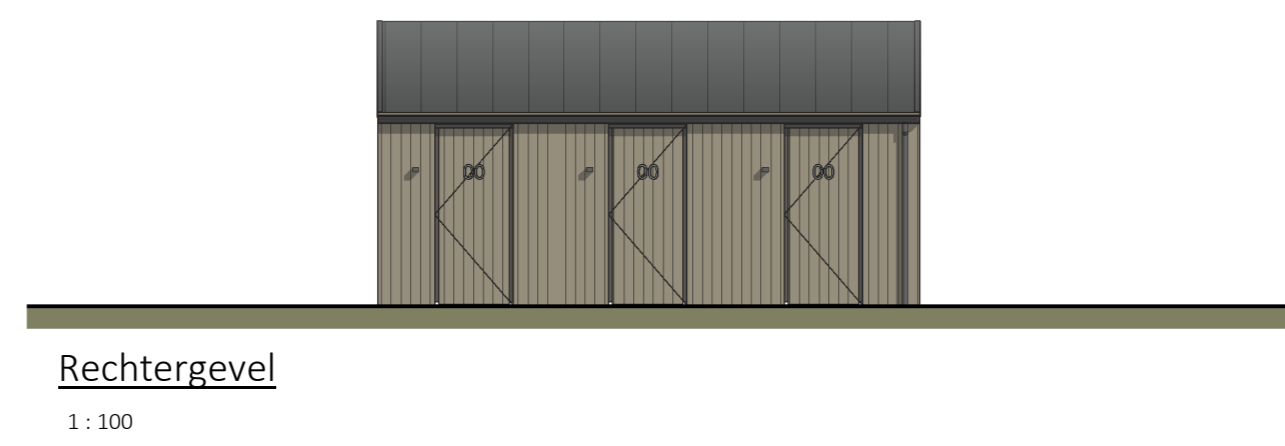


Rechtergevel
1:100

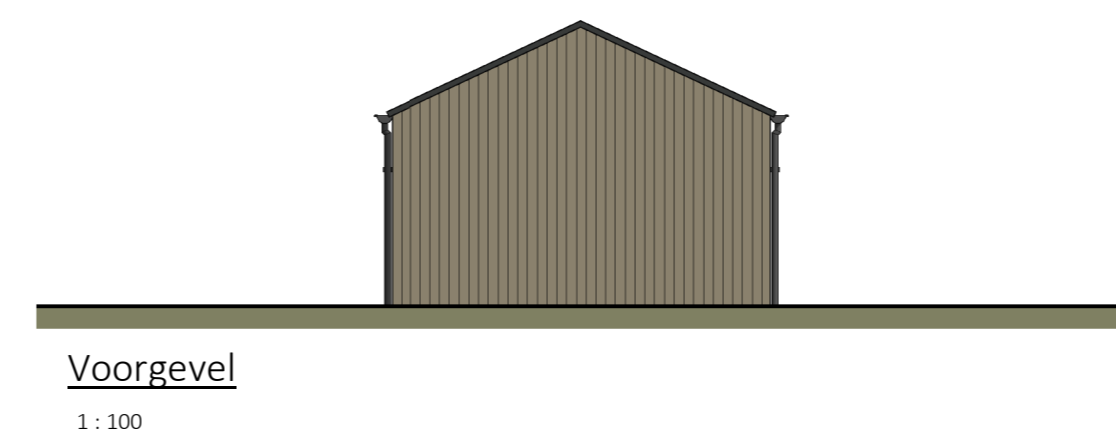


Voorgevel
1:100

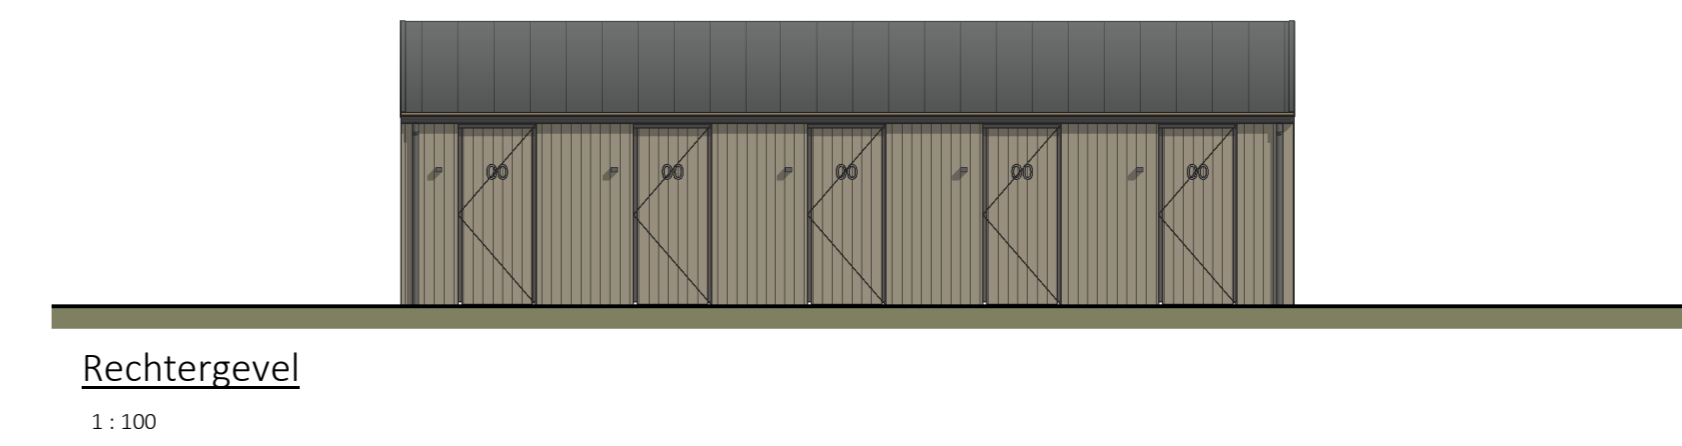


Rechtergevel
1:100

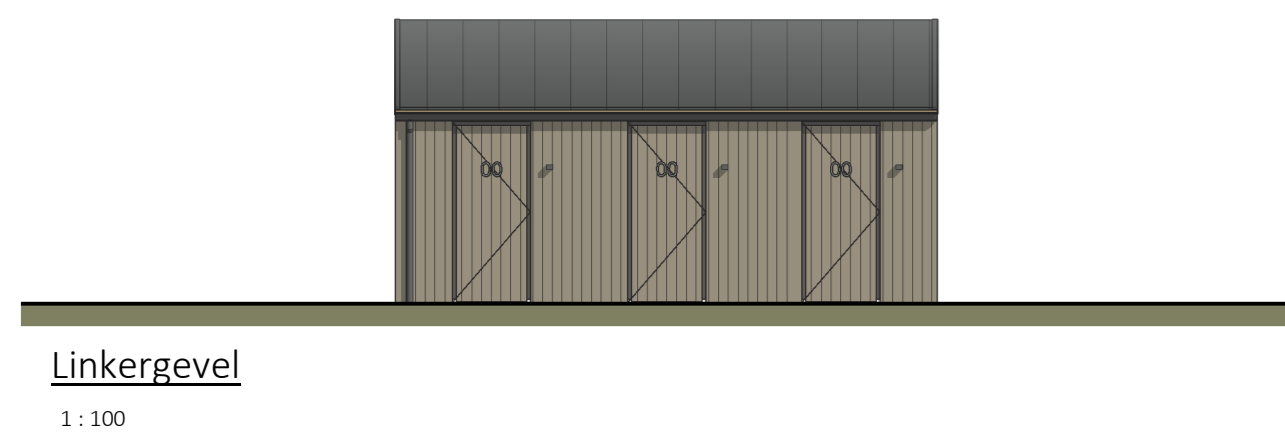


Linkergevel
1:100

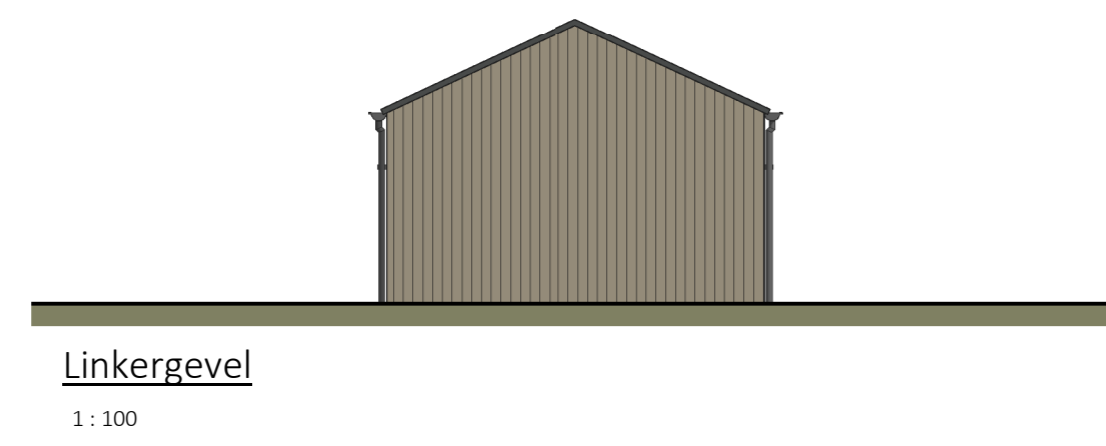


Linkergevel
1:100

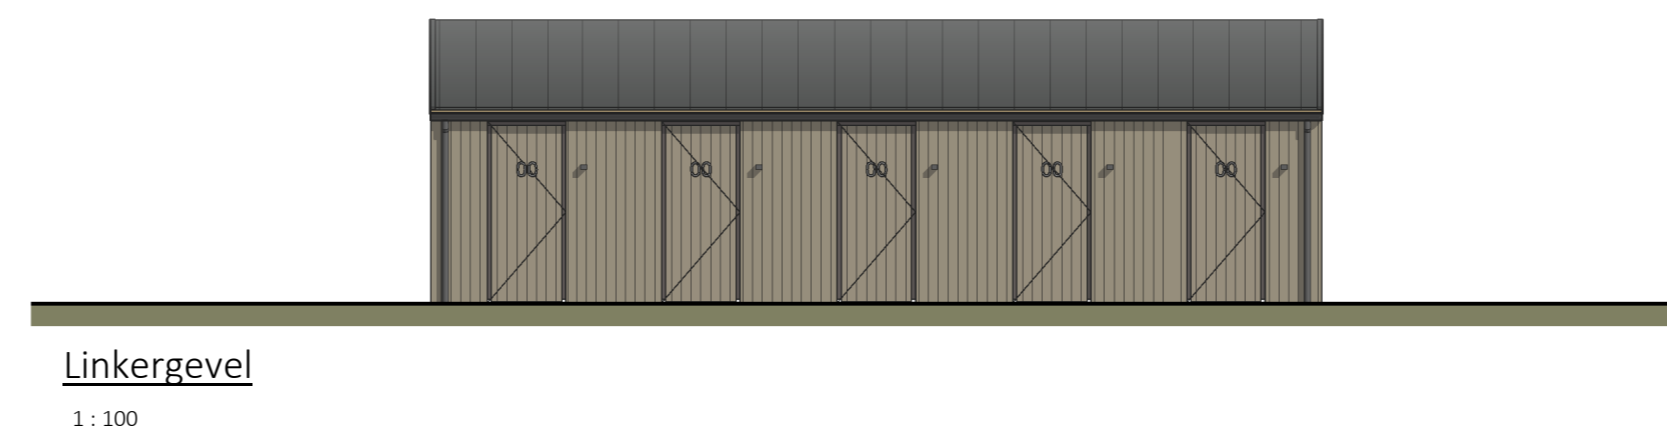


Linkergevel
1:100

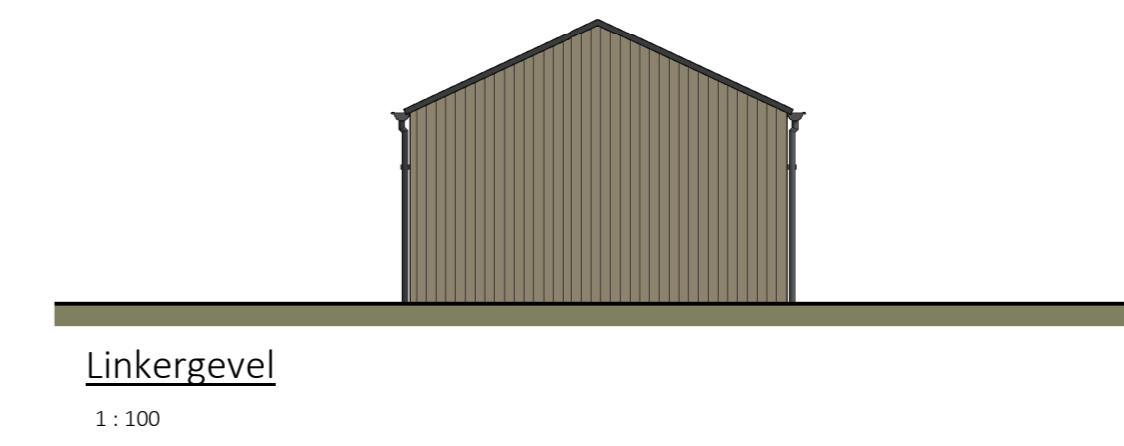


Linkergevel
1:100

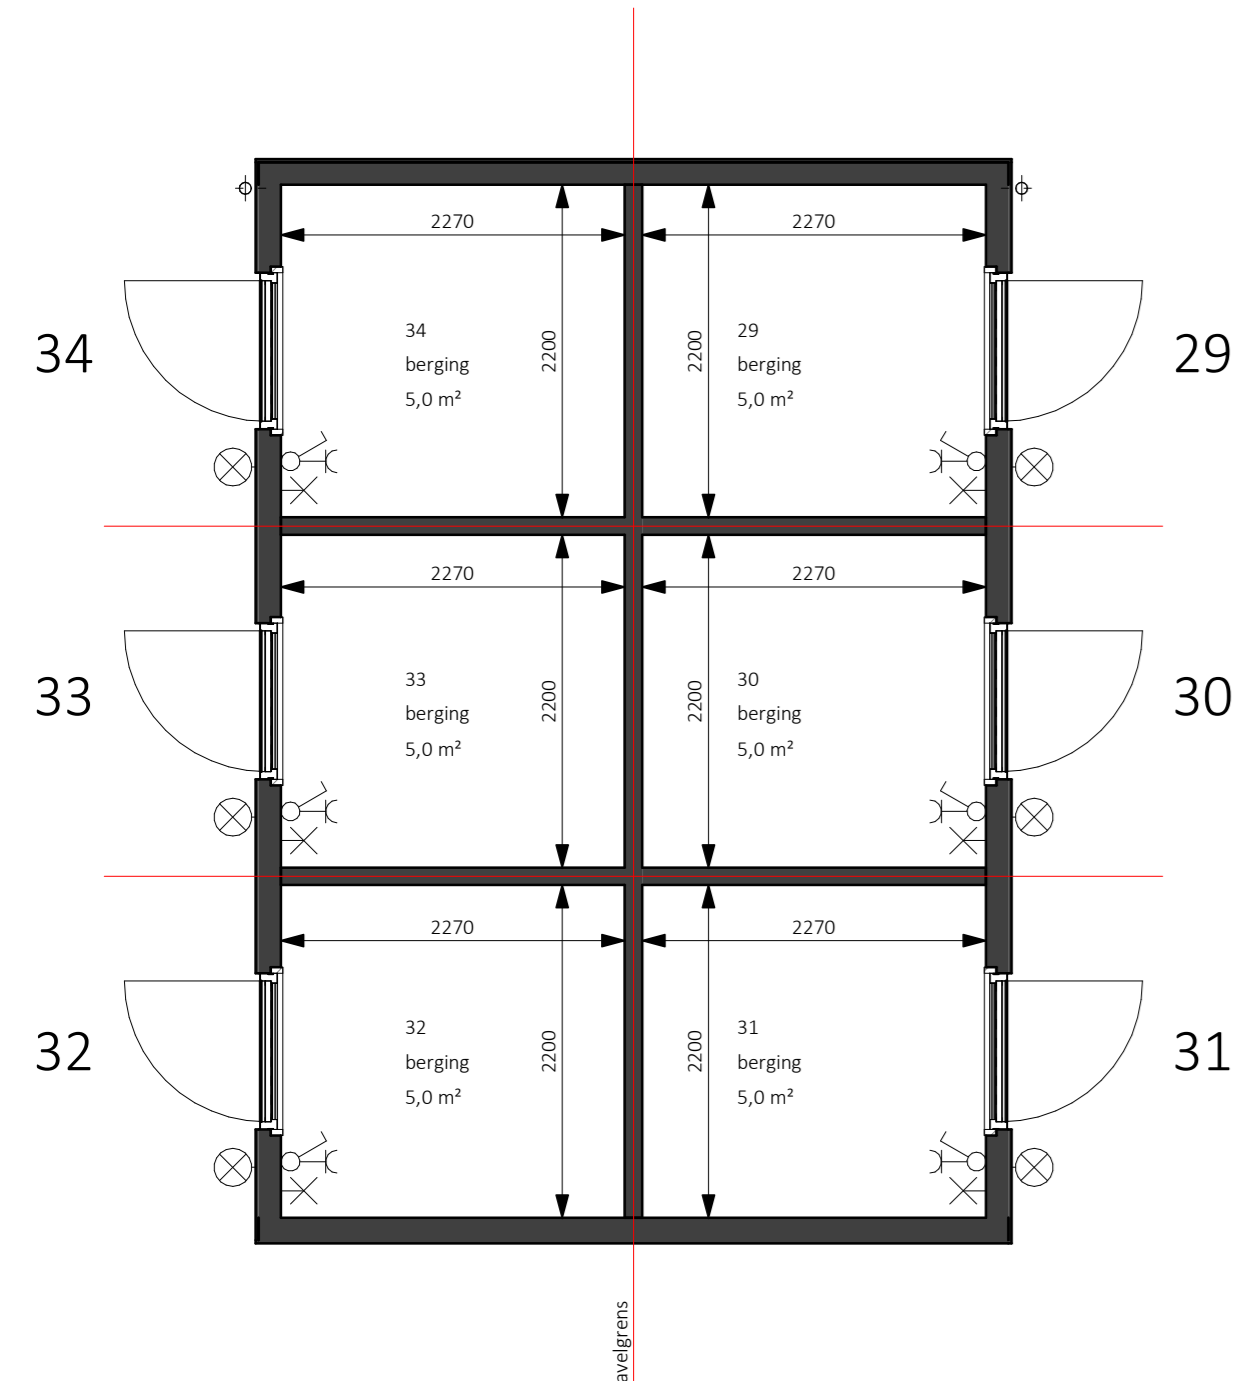


Begane grond - Peil=0
1:50

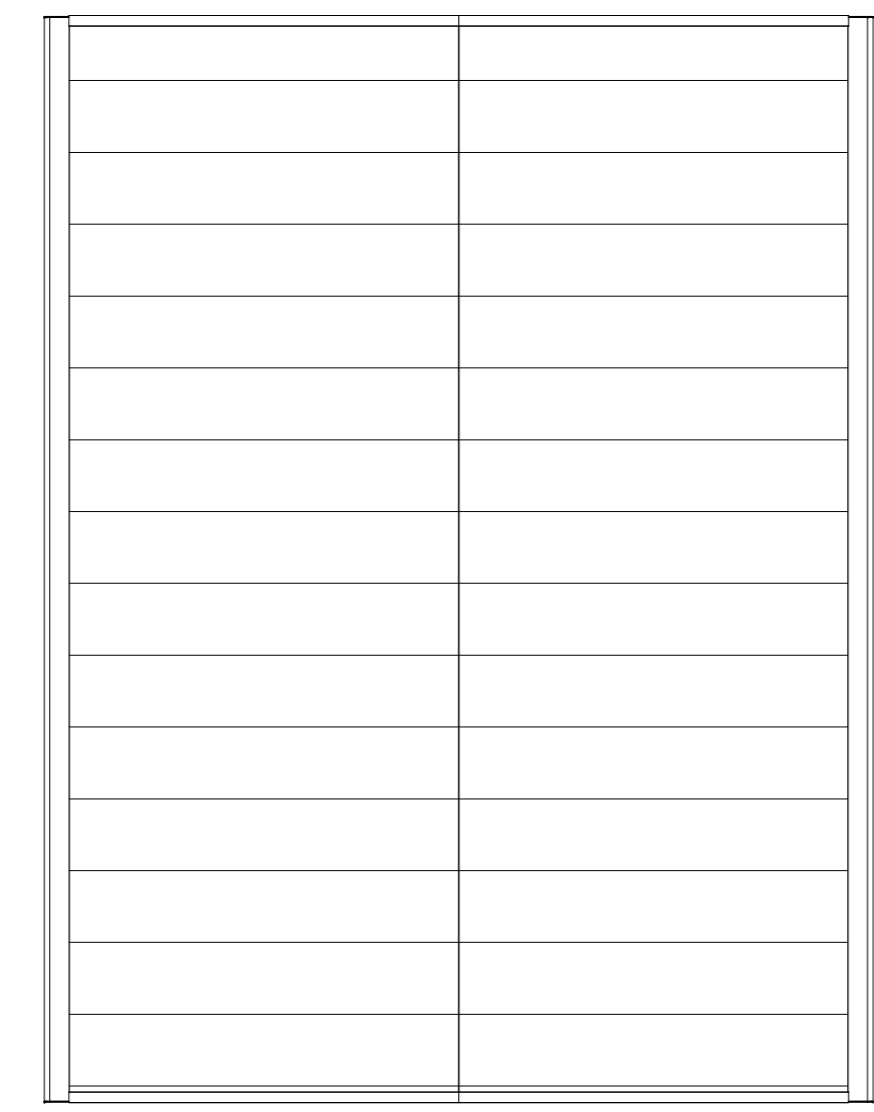


Dakaanzicht
1:50

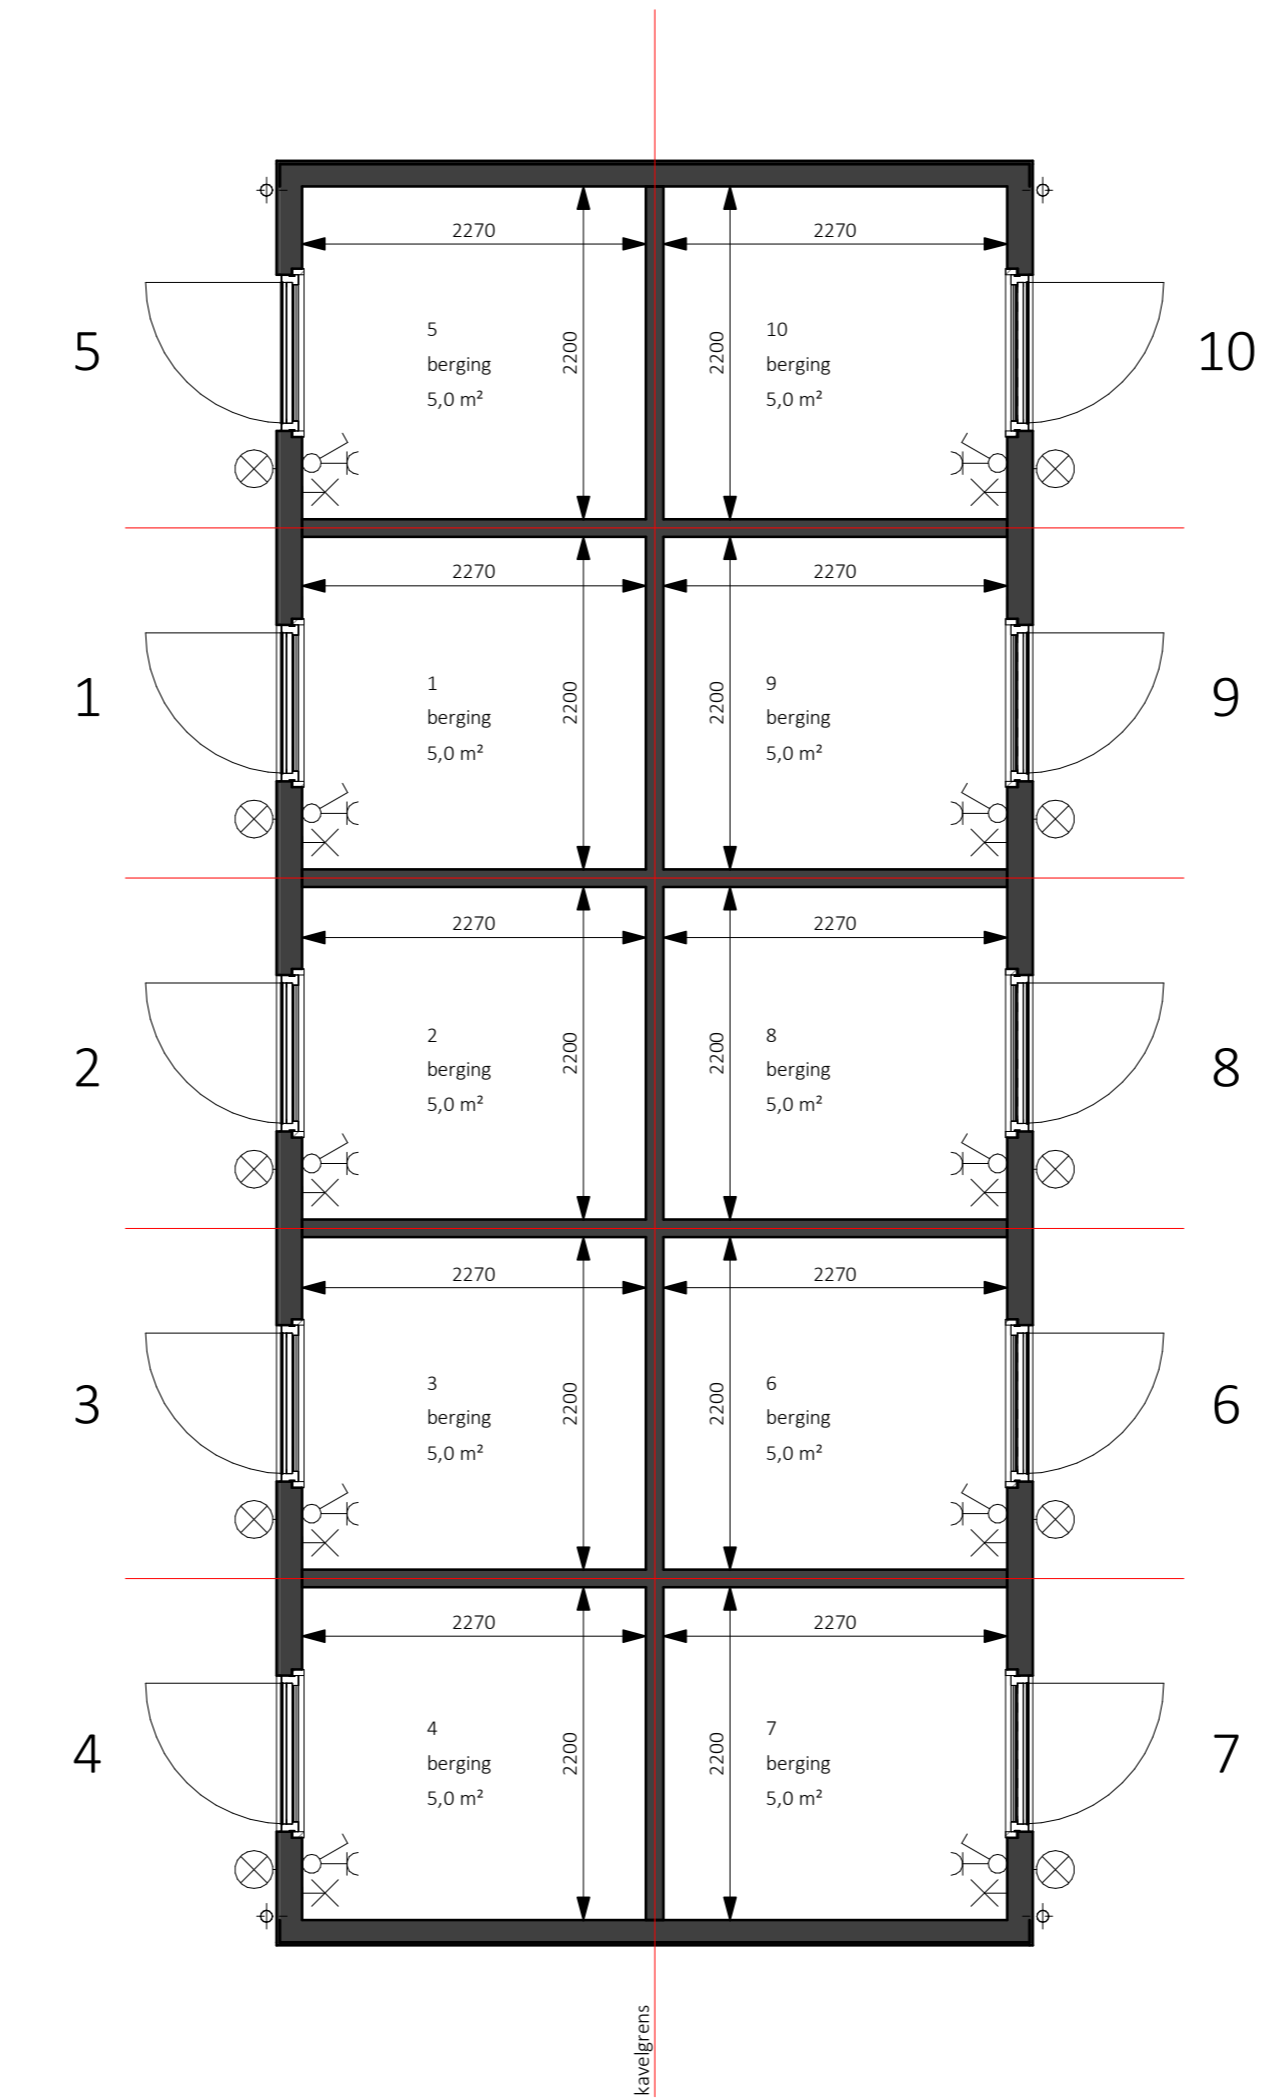


Begane grond - Peil=0
1:50

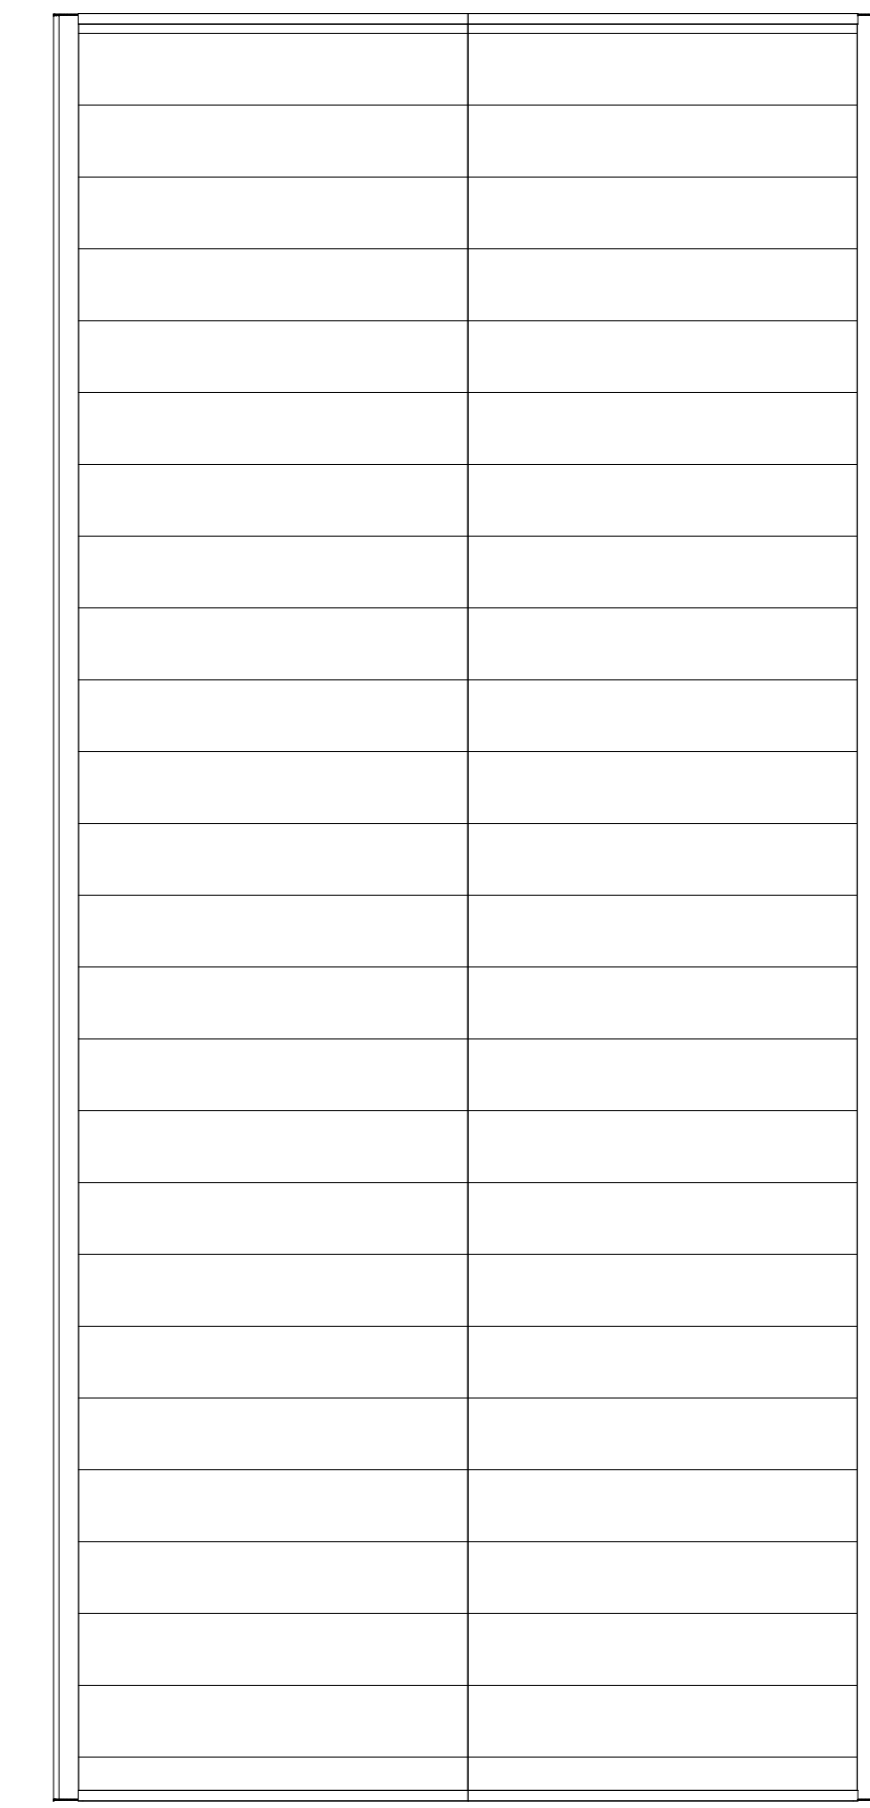

Dakaanzicht
1:50

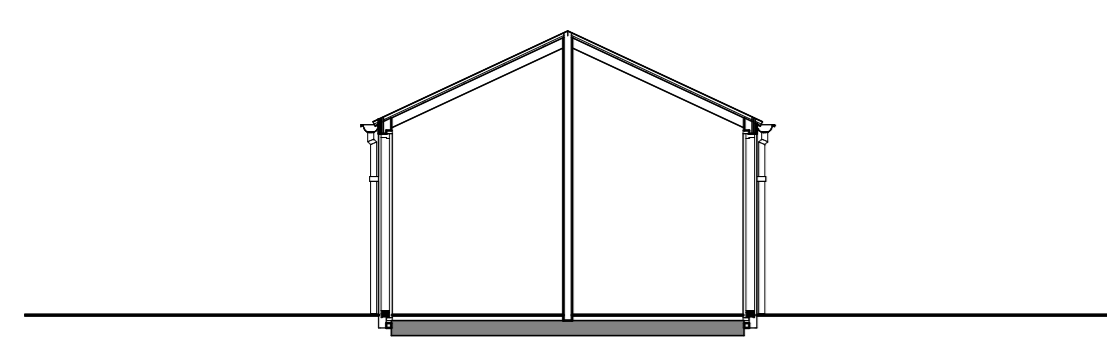

Doorsnede A
1:100

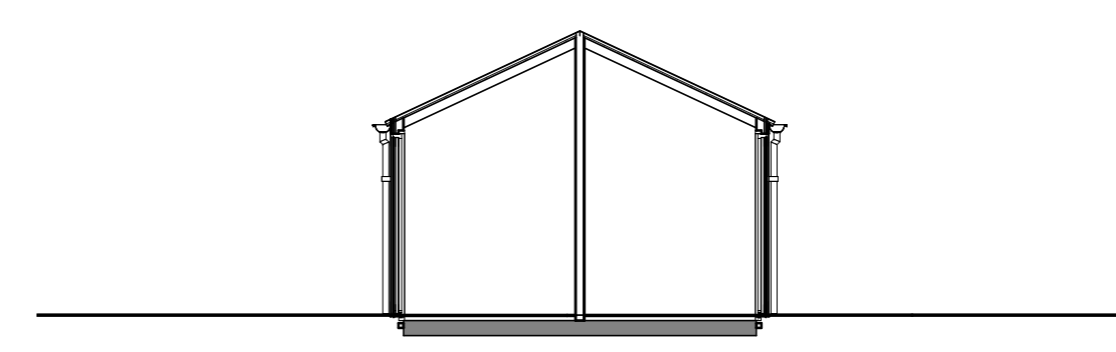

Doorsnede A
1:100

Legenda

● aairmt	† afzuigige ventilatie, dlf. positie n.t.b.
⊥ wand lichtpunt	⊙ bedrukker
⊙ wand lichtpunt + armatuur	⊙ bal ontvanger
⊙ plafondlichtpunt	⊙ vloerluis
⊙ enkelzijdig schakelaar	⊙ rookmelder
⊙ serie schakelaar	⊙ opstelplaats warmtepomp
⊙ wisselstakelaar	⊙ opstelplaats expansievat t.b.v. warmtepomp
⊙ enkele wandcontactdoos	⊙ opstelplaats boiler t.b.v. warmtepomp
⊙ dubbele wandcontactdoos horizontaal	⊙ opstelplaats mechanische ventilatie
⊙ dubbele wandcontactdoos verticaal	⊙ opstelplaats onvormig pv paneel
⊙ loze leiding	⊙ opstelplaats vloerverwarmingverderker
⊙ bedrade leiding	⊙ elektrische radiator
⊙ themostaat	⊙ elektrische radiator
⊙ koelmonoxide melder	⊙ opstelplaats wasmachine
⊙ regeling mechanische ventilatie	⊙ opstelplaats droger
⊙ aansluitpunt 230V t.b.v. WTW	⊙ gft/overende deur
⊙ Parflex wcd t.b.v. koelkoelkast	⊙ buitenkraan
⊙ aansluitpunt 230V t.b.v. Pv installatie	⊙ zonnepaneel
⊙ centraal aarpunt	⊙ huiskamer n.t.b.
⊙ aansluitpunt data	⊙ ventilatierooster

bpd
bouwfonds gebiedsontwikkeling

MATEBOER
Bouw BV

KHV ARCHITECTEN
Korffier / Ter Horst / De Velde Architecten

Op onze ontwerpen, tekeningen, modellen etc. rust auteursrecht. KHV architecten is lid van de BNA en is een erkend BNA bureau.

project Cluster 2 Reeuwijk
Klimaatdijk te Kampen

opdrachtgever BPD Ontwikkeling BV
De Brans 30
3823 LK Amersfoort

architect W. P. G. ter Horst
tekenaar D. Stummenberg / F. Kelder
fsc Verkooptekeningen
status Definitief

projectnr K221040
tekeningnr VK-35

onderwerp Bergingen
Contracttekening
Externe bergingen

schaal 1:50/100
formaat A0
datum 14-09-2024
laatste wijz.