


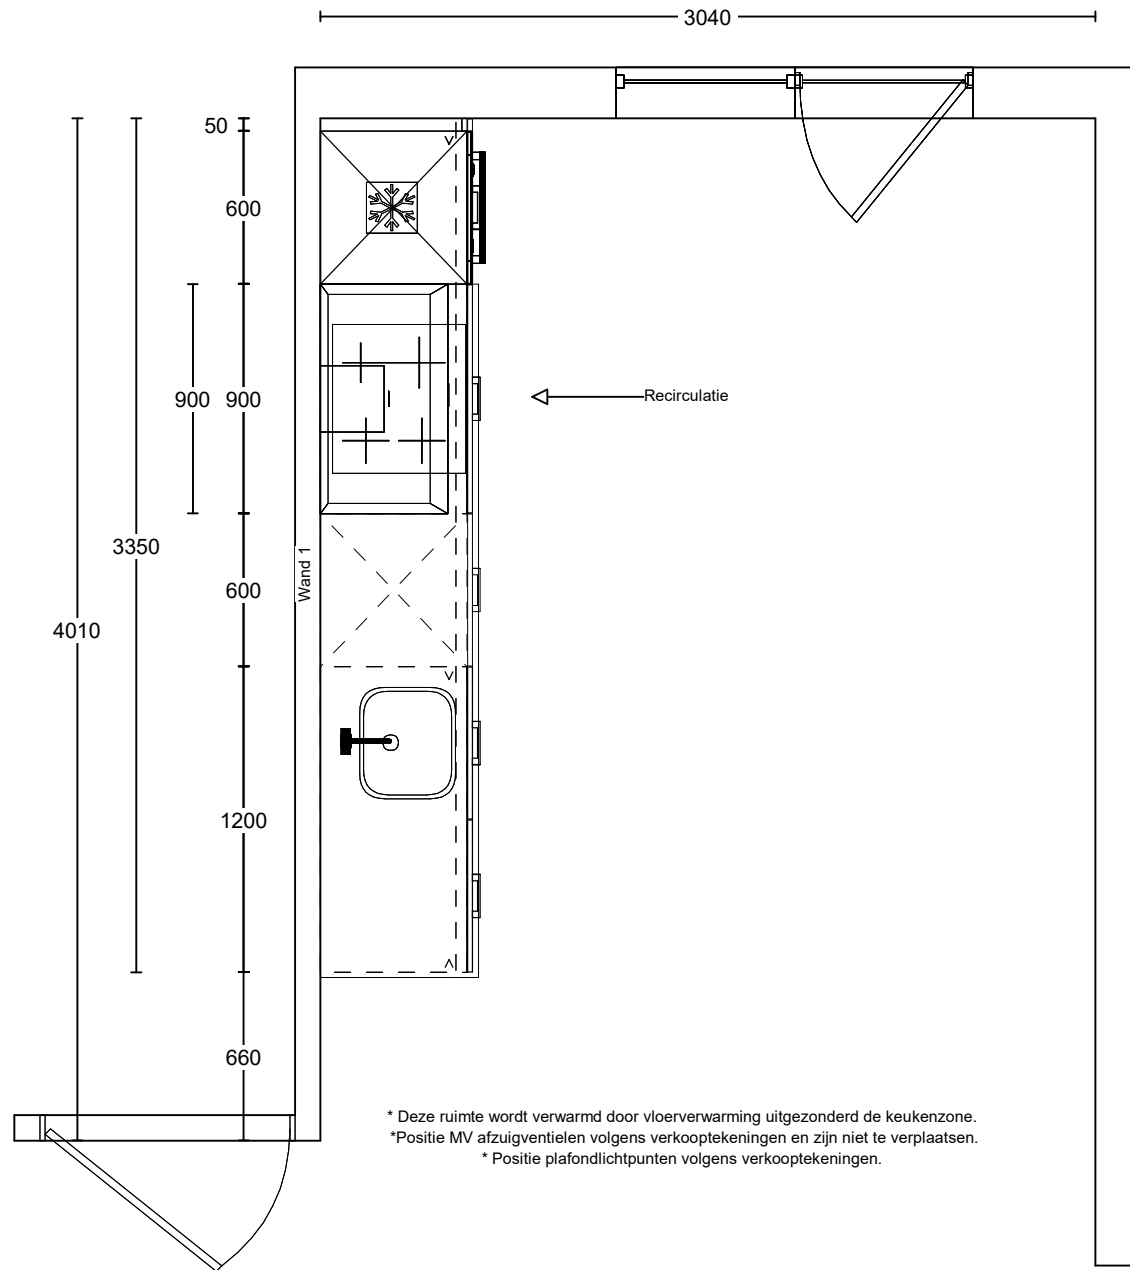

Project: Reeve | De Dorpskern fase 2
Type: Geschakelde woning
Referentie: 55115kims
Meerwerk: Aannemer

Bouwnummer:
48
Datum: 11-05-2023


Deze tekening is een schets van de werkelijkheid en is bedoeld om een redelijk overzicht te geven. Aan deze tekening kunnen geen rechten worden ontleend.



Project: Reeve | De Dorpskern fase 2
 Type: Geschakelde woning
 Referentie: 55115kims
 Meerwerk: Aannemer

Bouwnummer:
 48

Deze tekening is een schets van de werkelijkheid
 en is bedoeld om een redelijk overzicht te geven.
 Aan deze tekening kunnen geen rechten worden
 ontleend.

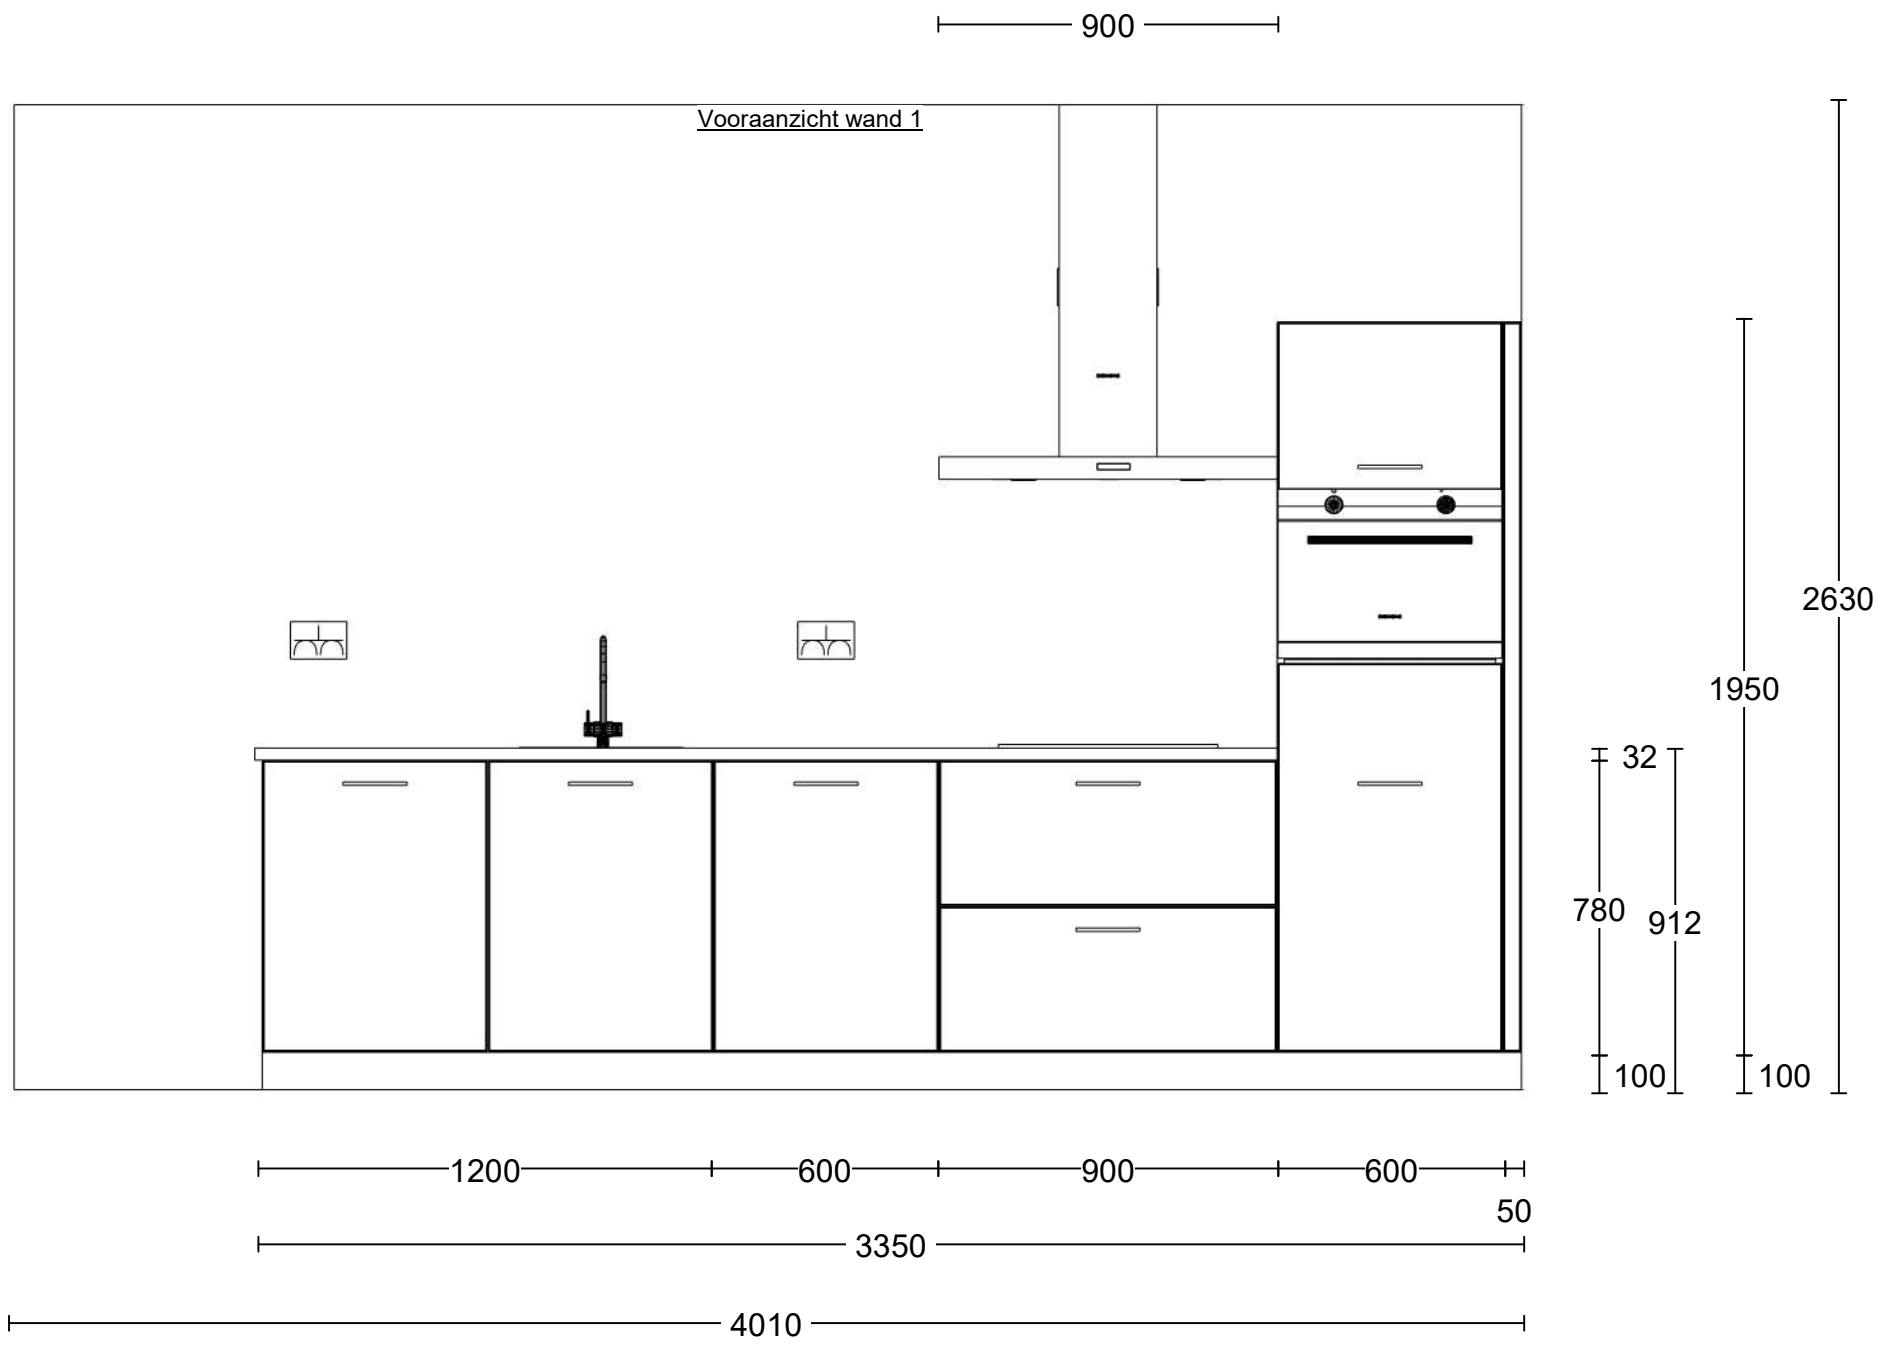


Project: Reeve | De Dorpskern fase 2
 Type: Geschakelde woning
 Referentie: 55115kims
 Meerwerk: Aannemer

Bouwnummer: 48

Deze tekening is een schets van de werkelijkheid en is bedoeld om een redelijk overzicht te geven. Aan deze tekening kunnen geen rechten worden ontleend.



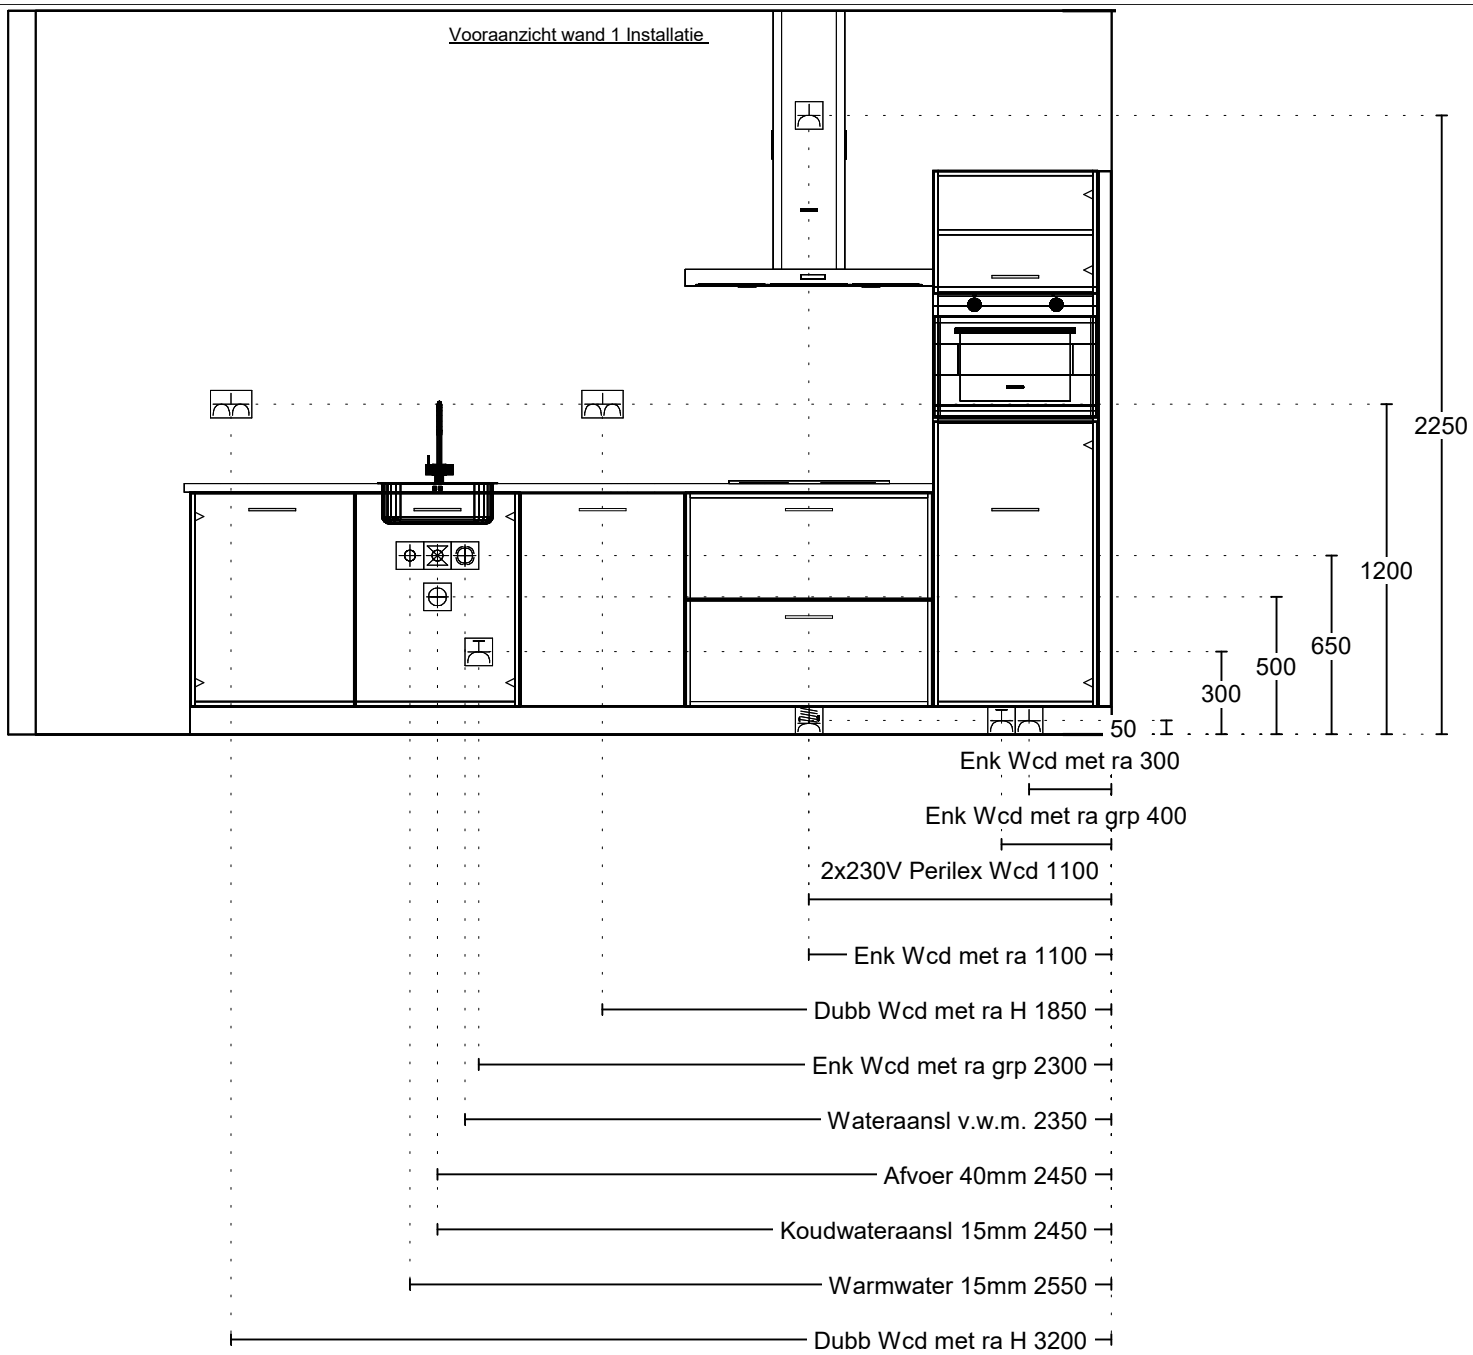

Project: Reeve | De Dorpskern fase 2
 Type: Geschakelde woning
 Referentie: 55115kims
 Meerwerk: Aannemer

Bouwnummer:
48

Deze tekening is een schets van de werkelijkheid en is bedoeld om een redelijk overzicht te geven. Aan deze tekening kunnen geen rechten worden ontleend.