


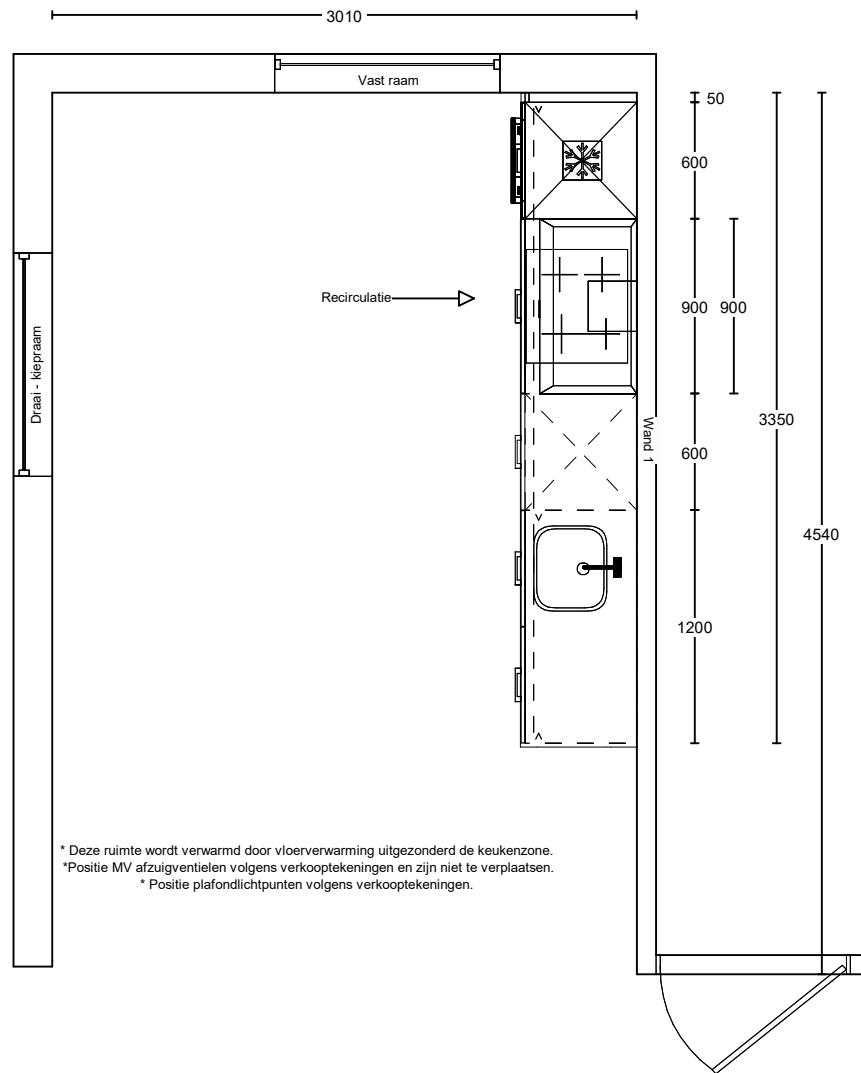

Project: Reeve | Het Dorp Fase 2 te Kampen.  
Type: Geschakelde woning  
Referentie: 53431kims  
Meerwerk: Aannemer

Bouwnummer: 23  
Gespiegeld: n.v.t.

Deze tekening is een schets van de werkelijkheid en is bedoeld om een redelijk overzicht te geven. Aan deze tekening kunnen geen rechten worden ontleend.




Project: Reeve | Het Dorp Fase 2 te Kamp  
 Type: Geschakelde woning  
 Referentie: 53431kims  
 Meerwerk: Aannemer

Bouwnummer: 23  
 Gespiegeld: n.v.t.

Deze tekening is een schets van de werkelijkheid en is bedoeld om een redelijk overzicht te geven. Aan deze tekening kunnen geen rechten worden ontleend.

900

Vooraanzicht wand 1

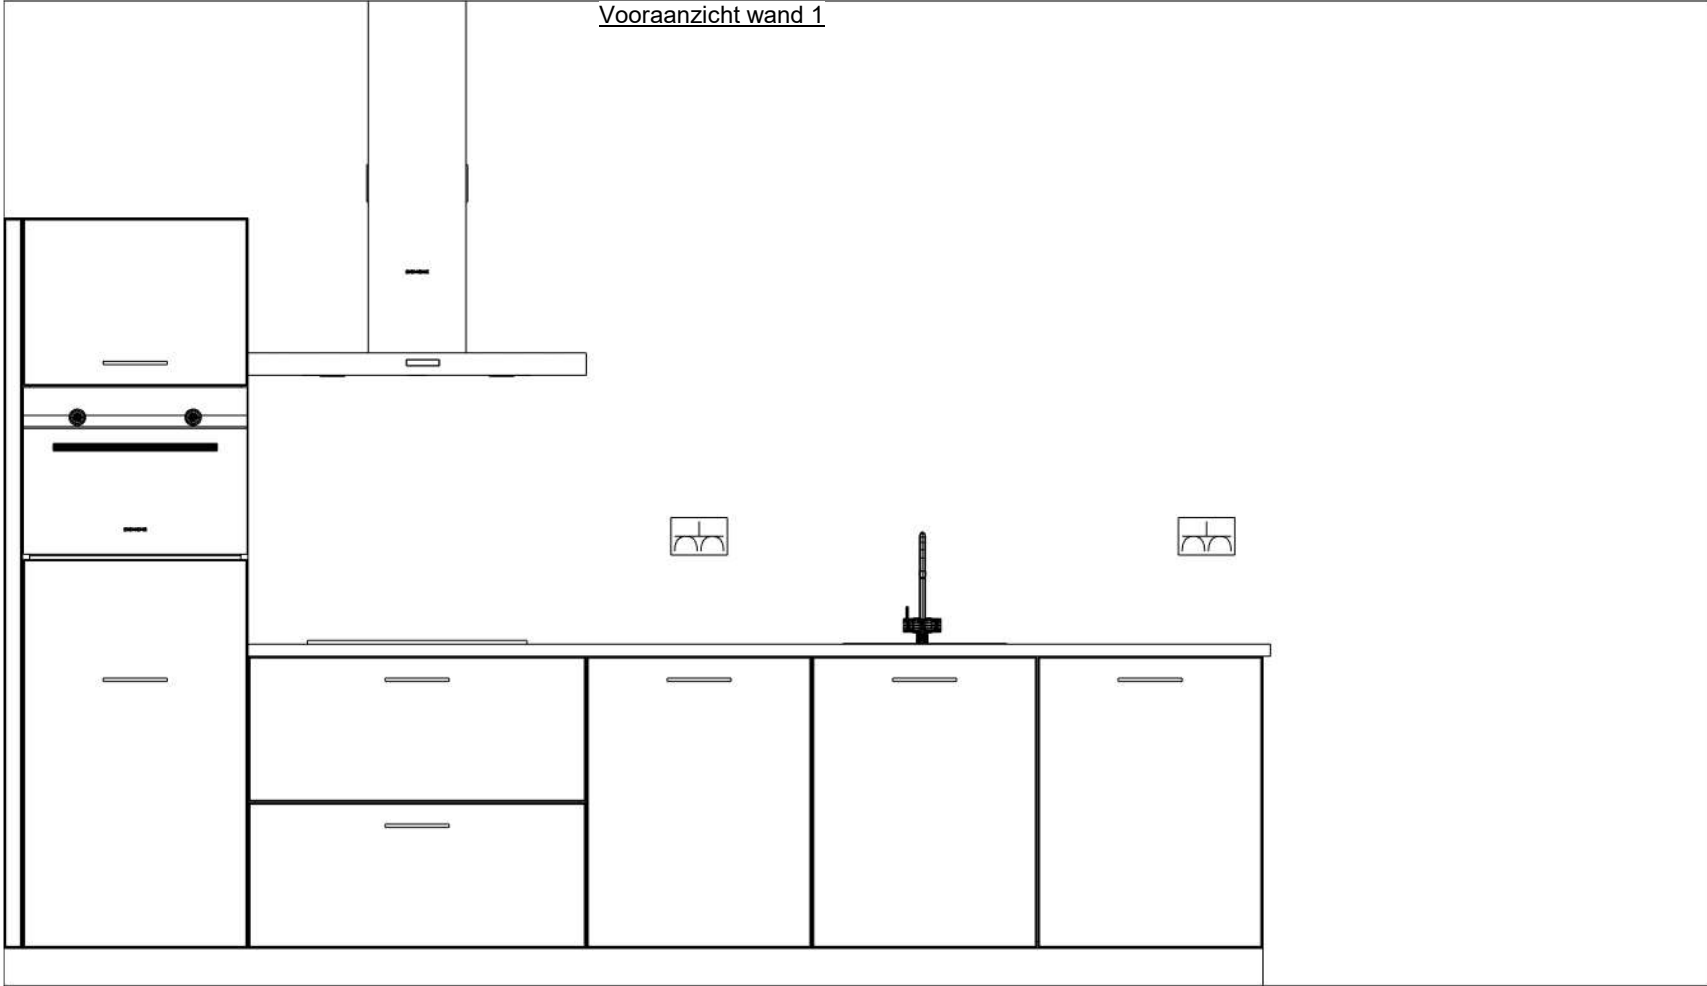

32  
780  
912  
100

1950

2630

600 900 600 1200

50

3350

4540


Project: Reeve | Het Dorp Fase 2 te Kampen.  
 Type: Geschakelde woning  
 Referentie: 53431kims  
 Meerwerk: Aannemer

Bouwnummer: 23  
 Gespiegeld: n.v.t.

Deze tekening is een schets van de werkelijkheid en is bedoeld om een redelijk overzicht te geven. Aan deze tekening kunnen geen rechten worden ontleend.



Vooranzicht wand 1 Installatie

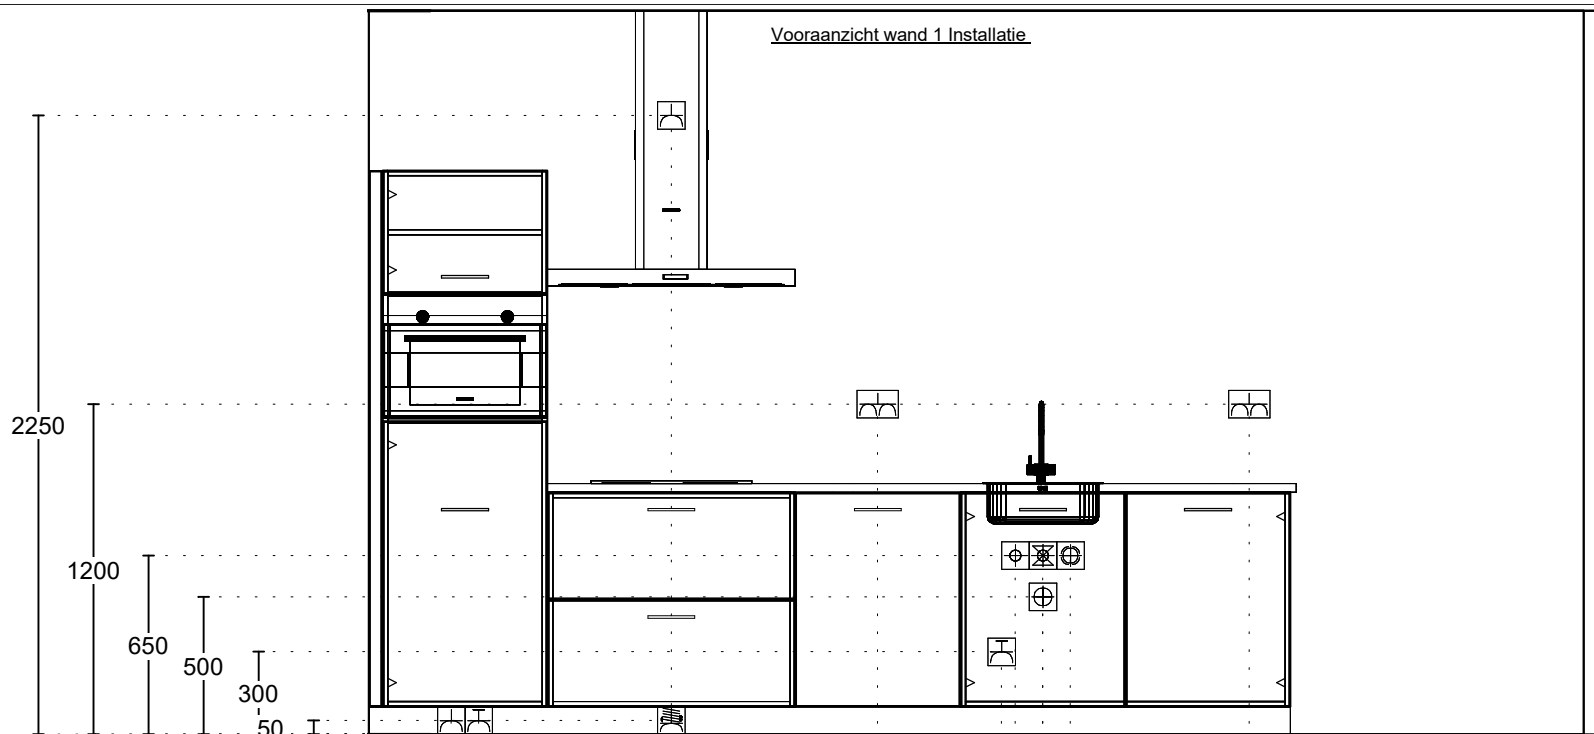

Enk Wcd met ra 300

Enk Wcd met ra grp 400

2x230V Perilex Wcd 1100

Enk Wcd met ra 1100

Dubb Wcd met ra H 1850

Enk Wcd met ra grp 2300

Warmwater 15mm 2350

Afvoer 40mm 2450

Koudwateraansl 15mm 2450

Wateraansl v.w.m. 2550

Dubb Wcd met ra H 3200

Project: Reeve | Het Dorp Fase 2 te Kampen.  
 Type: Geschakelde woning  
 Referentie: 53431kims  
 Meerwerk: Aannemer

Bouwnummer: 23  
 Gespiegeld: n.v.t.

Deze tekening is een schets van de werkelijkheid en is bedoeld om een redelijk overzicht te geven. Aan deze tekening kunnen geen rechten worden ontleend.