



Voorgevel


66

65

64

63

Alle maten op de tekening zijn in millimeter tenzij anders aangegeven.
Alle maten op de tekening zijn circa-maten en niet geschikt voor opdrachten aan derden.
De keukeninrichting en opstelplaats van de wasmachine en wasdroger die op de tekening is aangegeven dienen uitsluitend ter oriëntatie.
De positie van de op tekening aangegeven schakelaars, aansluitpunten en wand- en plafondlichtpunten zijn indicatief.
De op tekening aangegeven installaties zoals pv-panelen, radiatoren, convectoren en mv-punten zijn indicatief; afmeting, locatie en de aantallen volgens nadere opgave van de installateur.
Maatvoering knieschotten volgens berekening leverancier

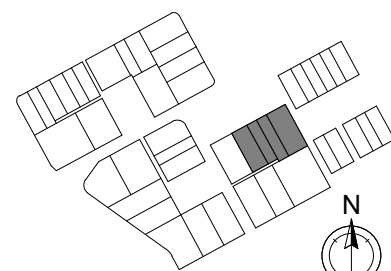

Bolwerk



■ project
Reeve Kampen
■ omschrijving
Vooraanzicht


■ projectnr.
21587
■ fase
VK

■ datum
10-02-2023
■ get.
Vibes

■ schaal
1 : 100
■ bouwnummer(s)


■ bladnr.
-KT-Q63-66
A01

formaat (A3) 420*297

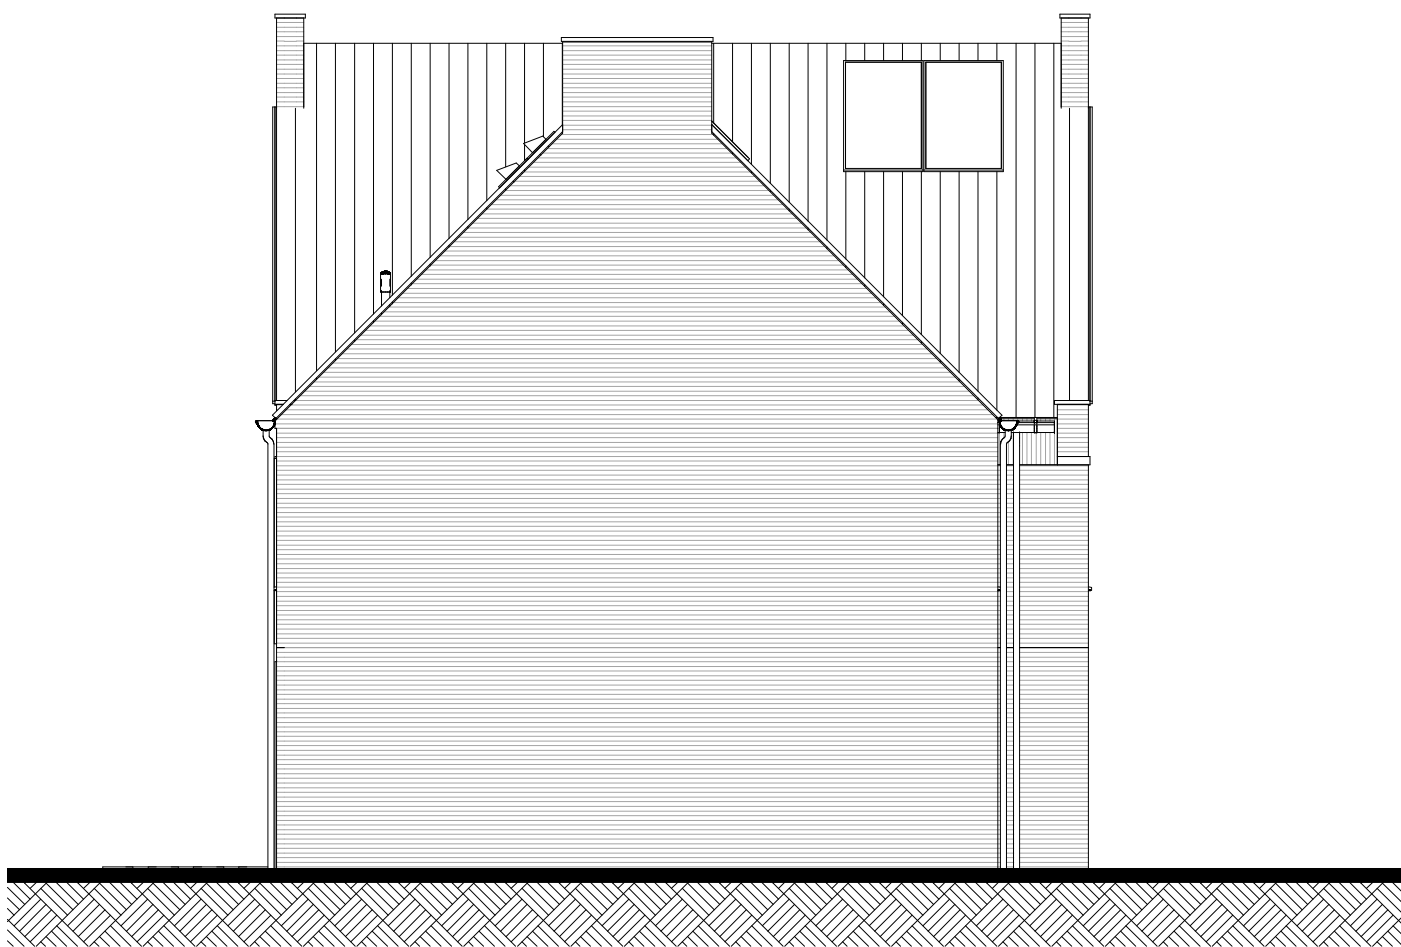


Linkerzijgevel

63

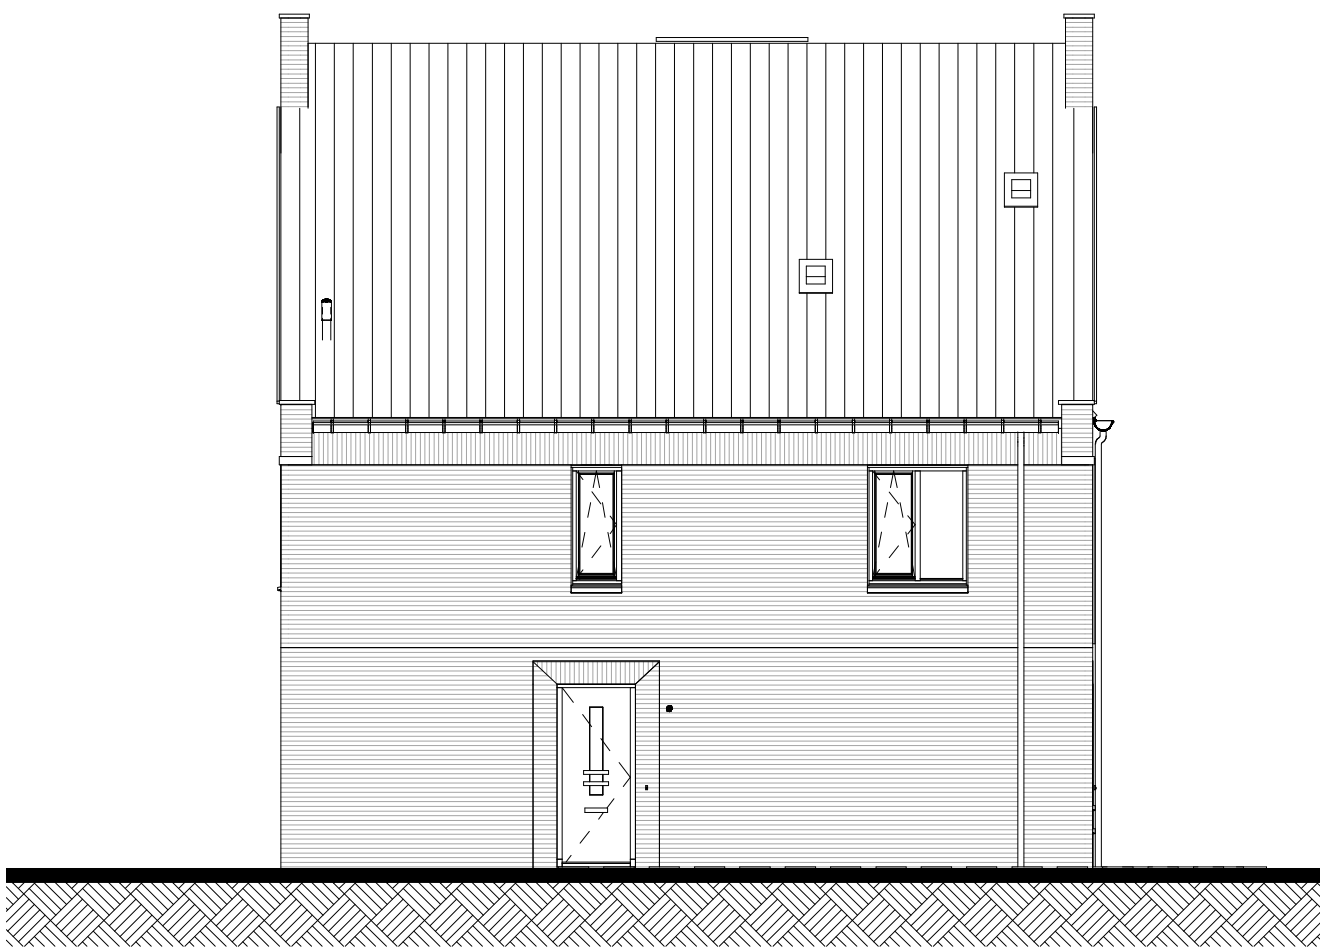

Rechterzijgevel

66

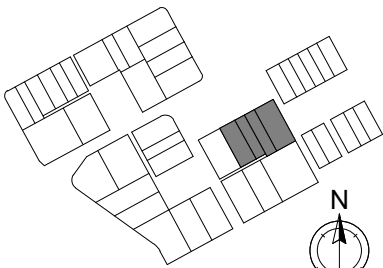

Bolwerk


Alle maten op de tekening zijn in millimeter tenzij anders aangegeven.
Alle maten op de tekening zijn circa-maten en niet geschikt voor opdrachten aan derden.
De keukeninrichting en opstelplaats van de wasmachine en wasdroger die op de tekening is aangegeven dienen uitsluitend ter oriëntatie.
De positie van de op tekening aangegeven schakelaars, aansluitpunten en wand- en plafondlichtpunten zijn indicatief.
De op tekening aangegeven installaties zoals pv-panelen, radiatoren, convectoren en mv-punten zijn indicatief; afmeting, locatie en de aantallen volgens nadere opgave van de installateur.
Maatvoering knieschotten volgens berekening leverancier




■ project
Reeve Kampen
■ omschrijving
Linker- en rechterzijaanzicht

■ projectnr.
21587
■ fase
VK
■ datum
10-02-2023
■ get.
Vibes

■ schaal
1 : 100
■ bouwnummer(s)
■ bladnr.
-KT-Q63-66
A02

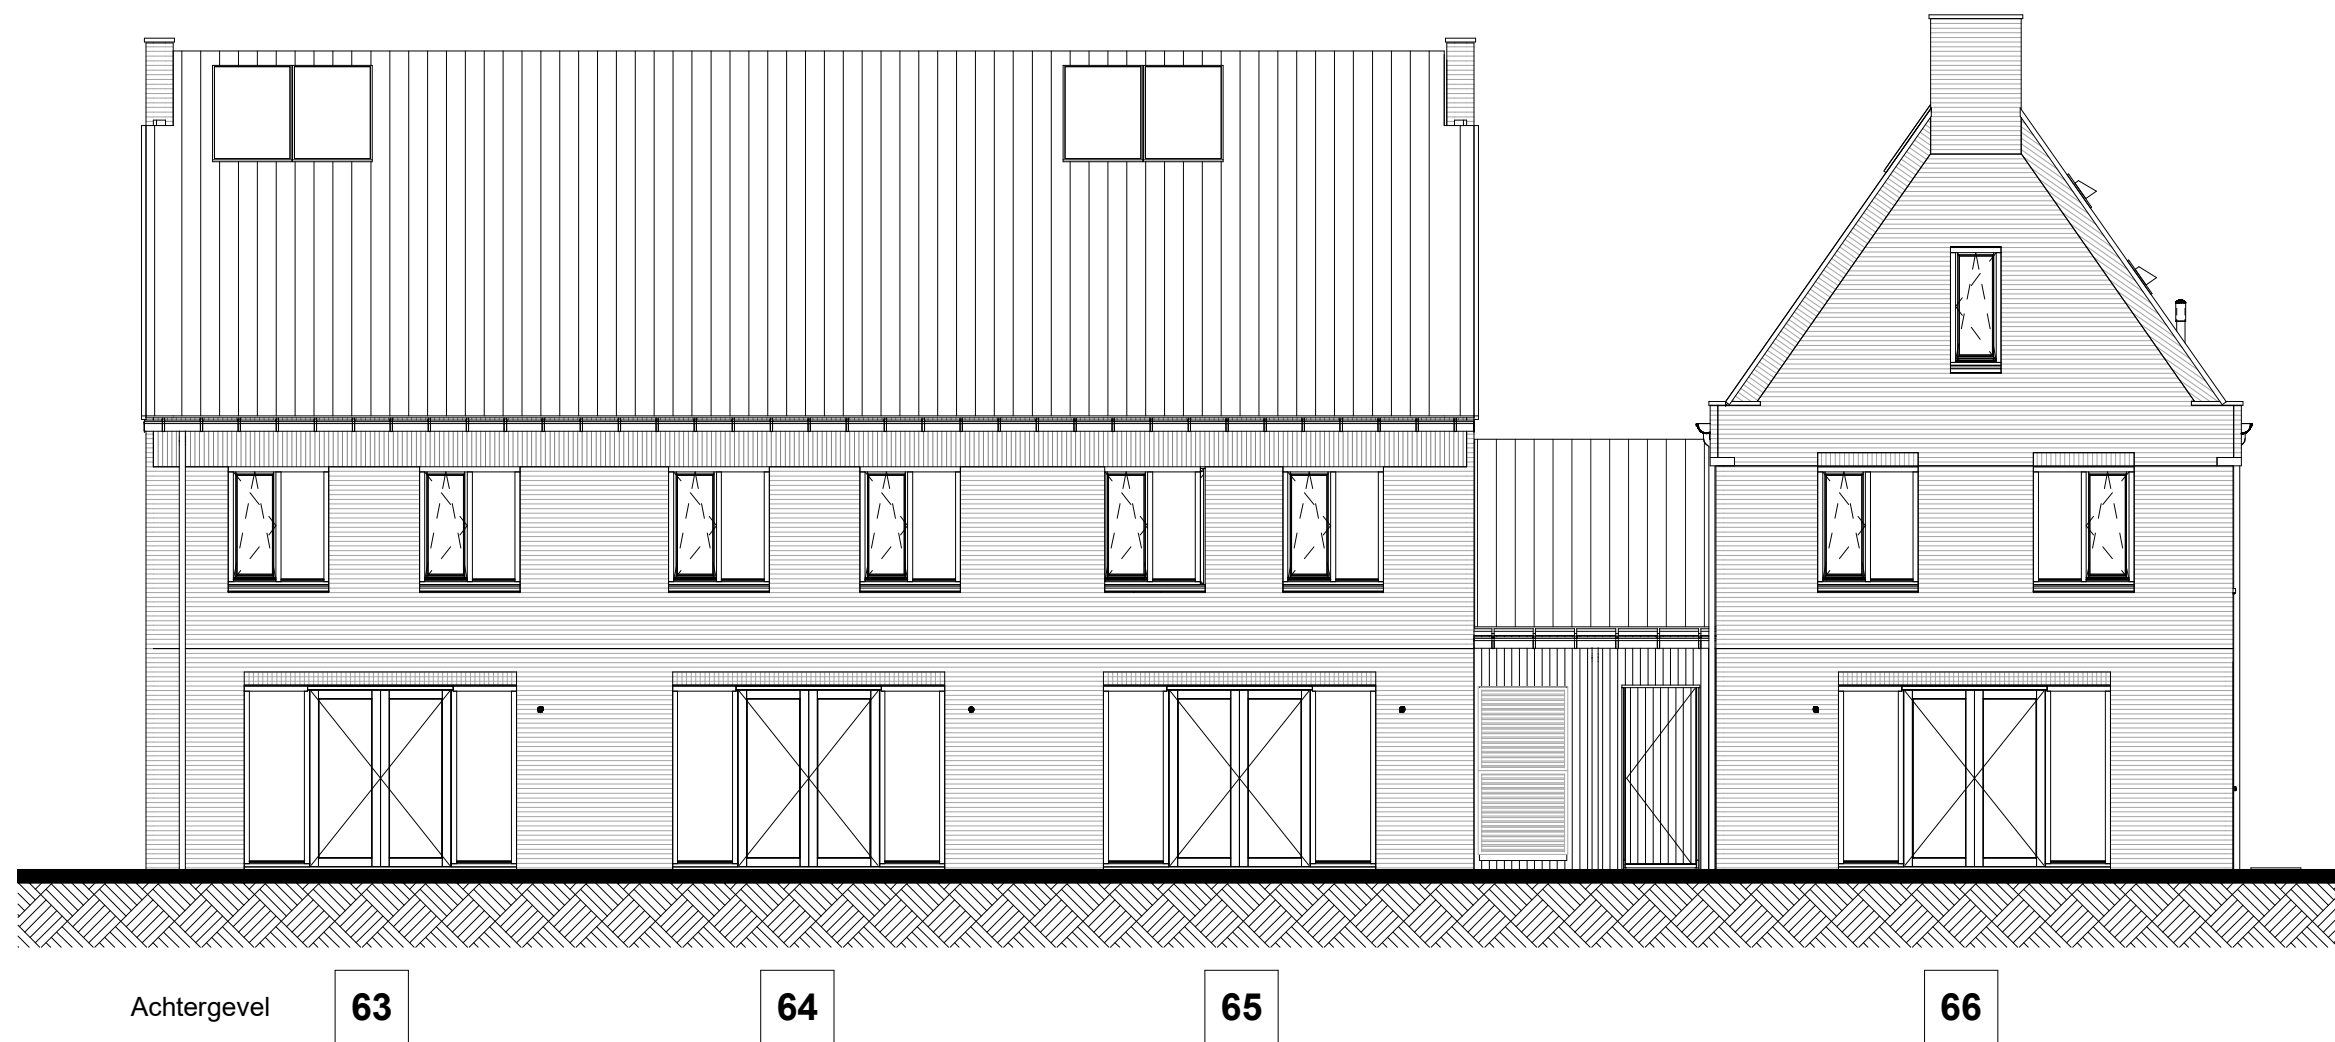

Alle maten op de tekening zijn in millimeter tenzij anders aangegeven.
Alle maten op de tekening zijn circa-maten en niet geschikt voor opdrachten aan derden.
De keukeninrichting en opstelplaats van de wasmachine en wasdroger die op de tekening is aangegeven dienen uitsluitend ter oriëntatie.
De positie van de op tekening aangegeven schakelaars, aansluitpunten en wand- en plafondlichtpunten zijn indicatief.
De op tekening aangegeven installaties zoals pv-panelen, radiatoren, convectoren en mv-punten zijn indicatief; afmeting, locatie en de aantallen volgens nadere opgave van de installateur.
Maatvoering knieschotten volgens berekening leverancier

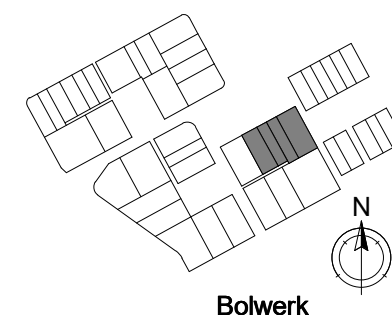


■ project
Reeve Kampen
■ omschrijving
Achteraanzicht

■ projectnr.
21587
■ fase
VK


■ datum
10-02-2023
■ get.
Vibes

■ schaal
1 : 100
■ bouwnummer(s)

■ bladnr.
-KT-Q63-66
A03

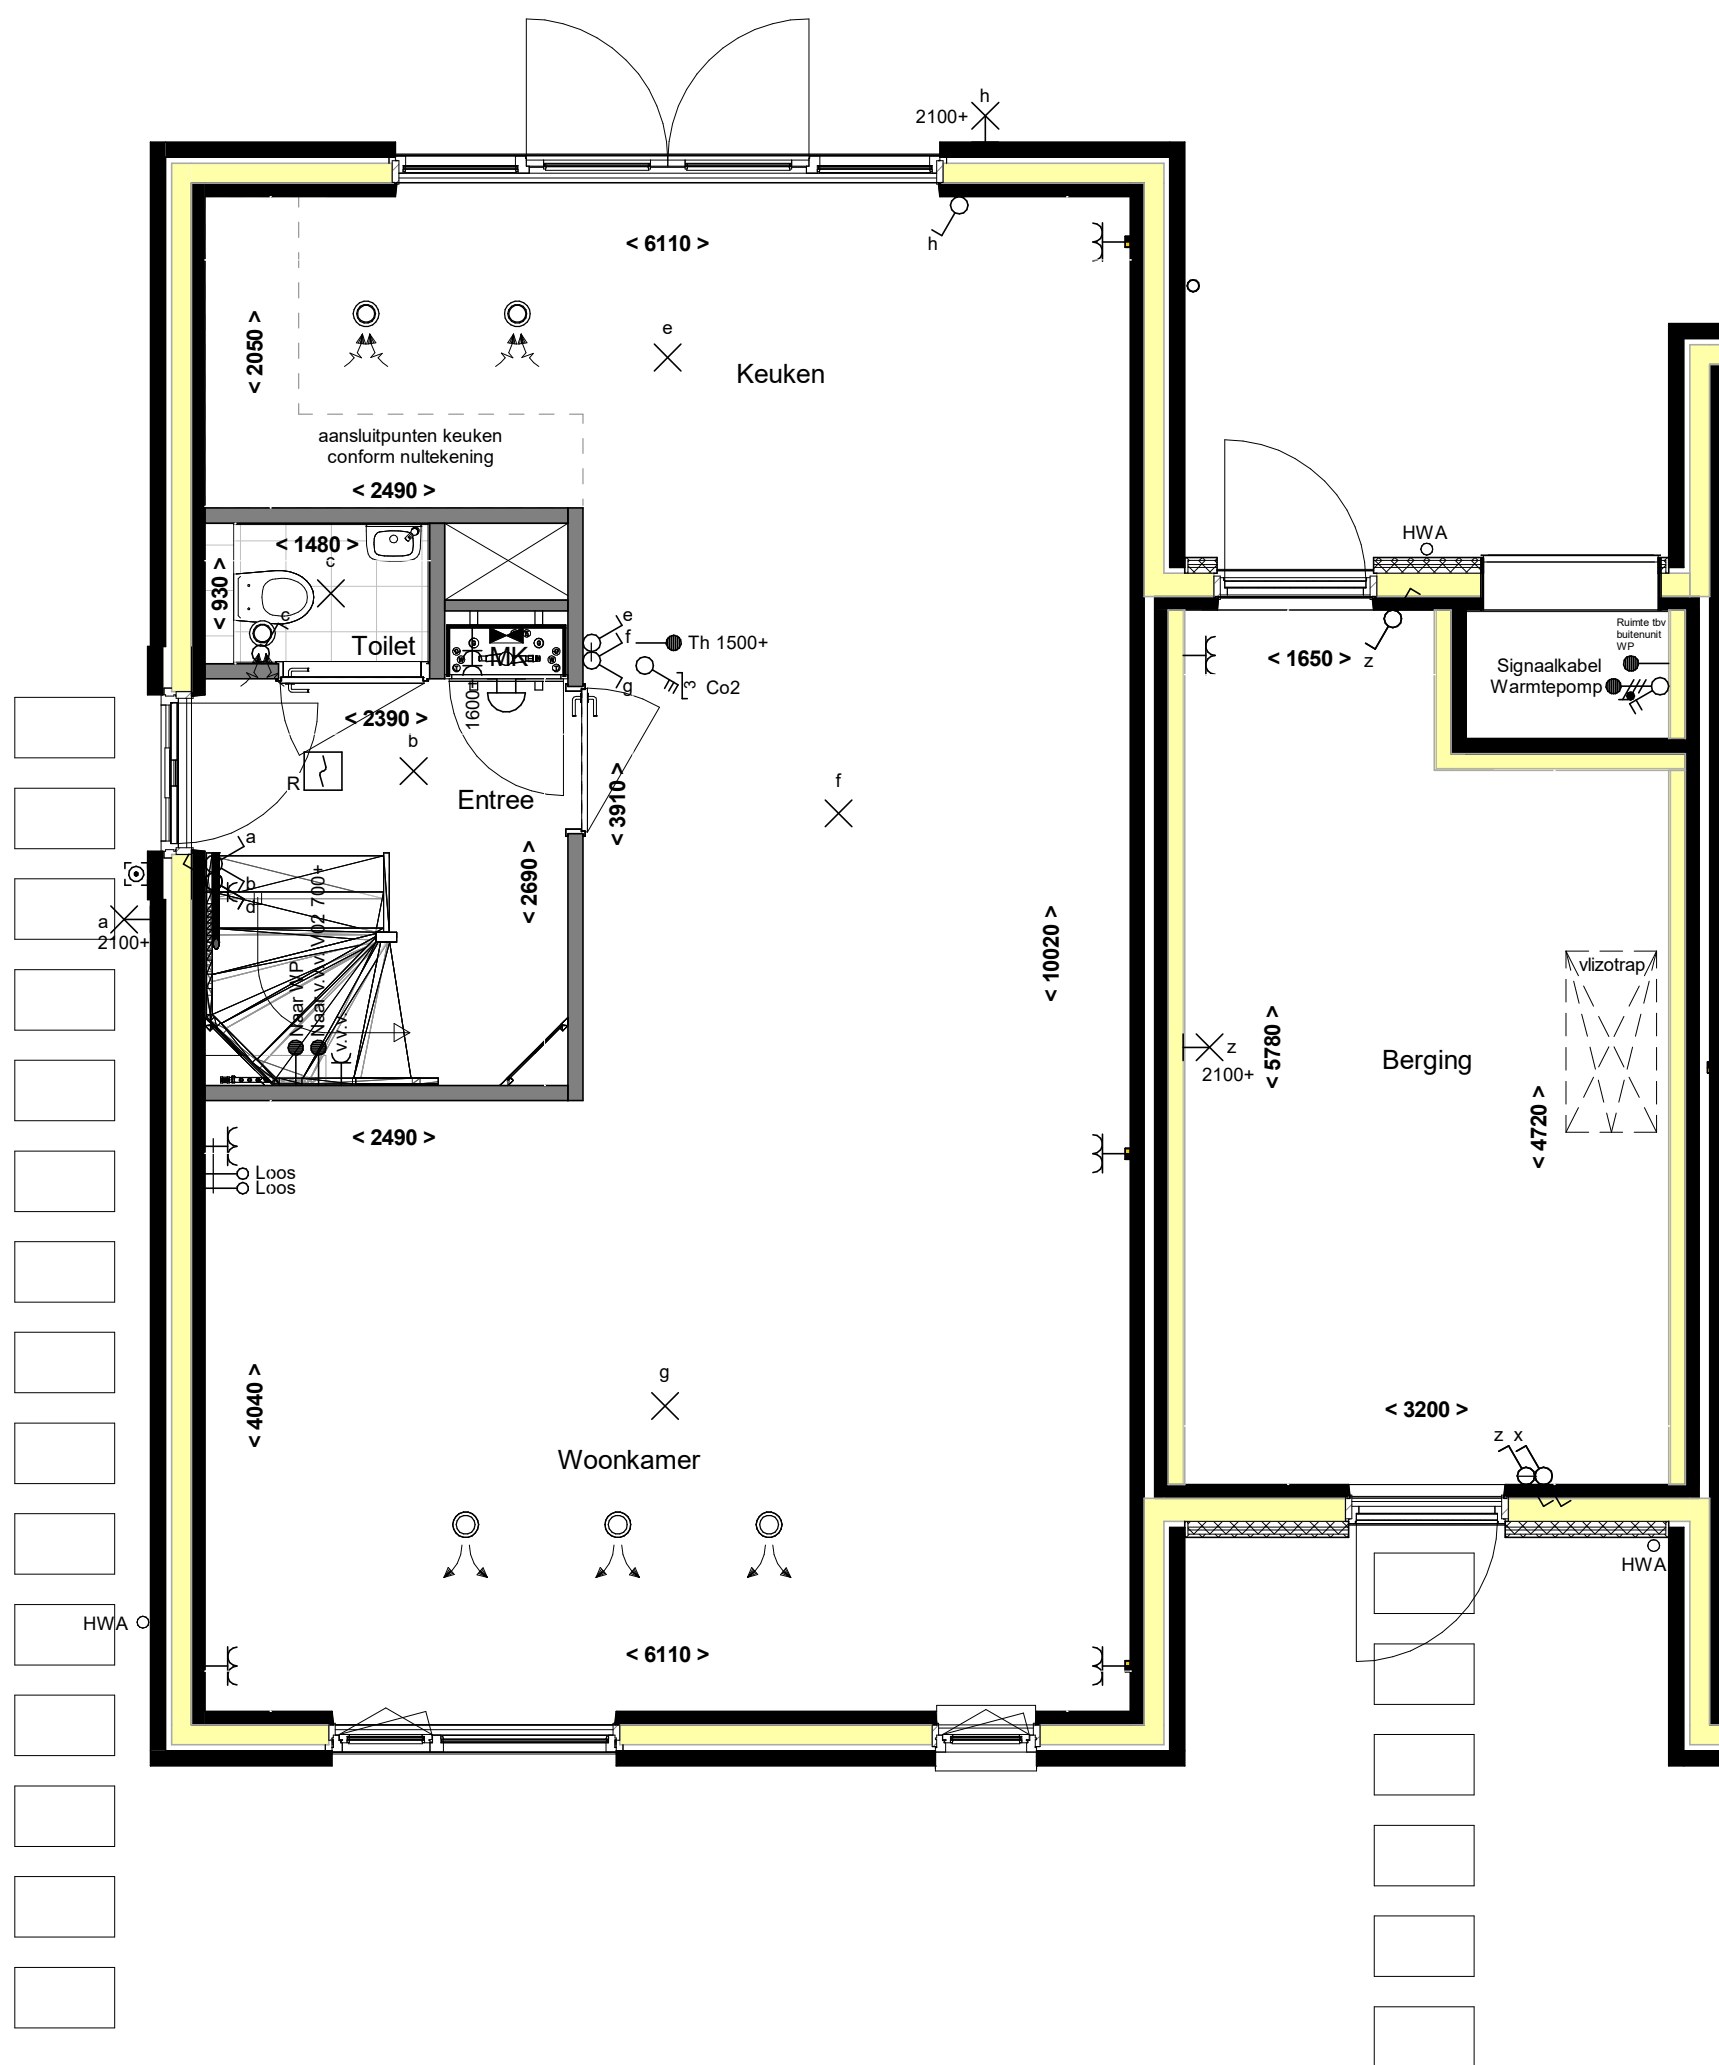

Alle maten op de tekening zijn in millimeter tenzij anders aangegeven.
Alle maten op de tekening zijn circa-maten en niet geschikt voor opdrachten aan derden.
De keukeninrichting en opstelplaats van de wasmachine en wasdroger die op de tekening is aangegeven dienen uitsluitend ter oriëntatie.
De positie van de op tekening aangegeven schakelaars, aansluitpunten en wand- en plafondlichtpunten zijn indicatief.
De op tekening aangegeven installaties zoals pv-panelen, radiatoren, convectoren en mv-punten zijn indicatief; afmeting, locatie en de aantallen volgens nadere opgave van de installateur.
Maatvoering knieschotten volgens berekening leverancier

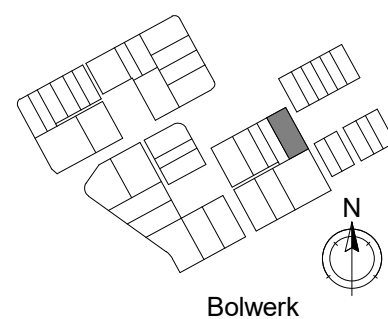


project
Reeve Kampen
omschrijving
Verkoop - Begane grond

projectnr.
21587
fase
VK


datum
10-02-2023
get.
Vibes

schaal
1 : 50
bouwnummer(s)

bladnr.
-KT-Q66-H00

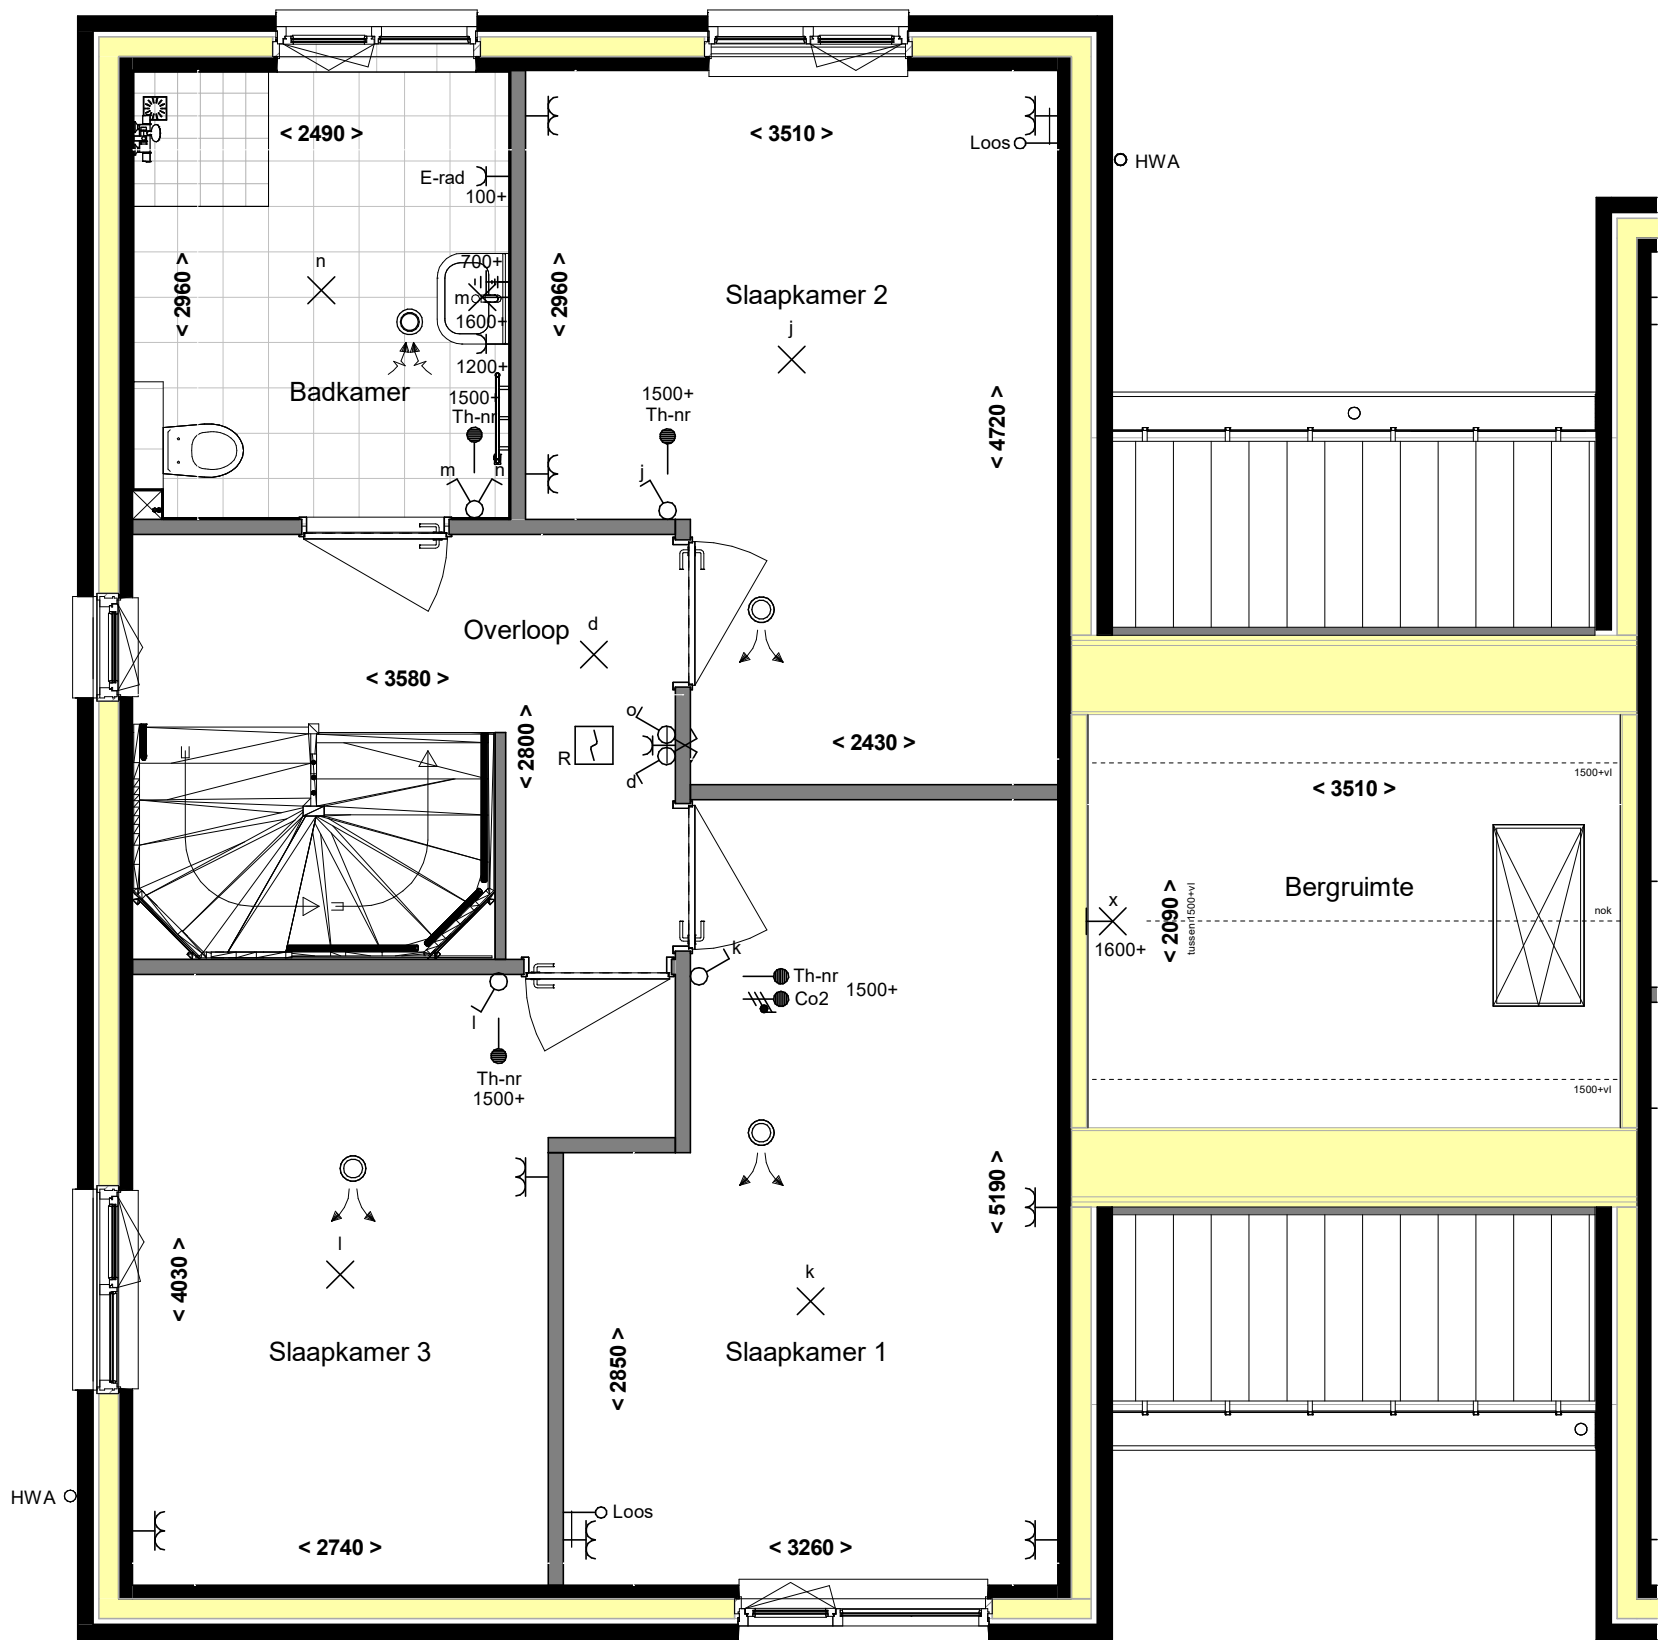

Alle maten op de tekening zijn in millimeter tenzij anders aangegeven.
Alle maten op de tekening zijn circa-maten en niet geschikt voor opdrachten aan derden.
De keukeninrichting en opstelplaats van de wasmachine en wasdroger die op de tekening is aangegeven dienen uitsluitend ter oriëntatie.
De positie van de op tekening aangegeven schakelaars, aansluitpunten en wand- en plafondlichtpunten zijn indicatief.
De op tekening aangegeven installaties zoals pv-panelen, radiatoren, convectoren en mv-punten zijn indicatief; afmeting, locatie en de aantallen volgens nadere opgave van de installateur.
Maatvoering knieschotten volgens berekening leverancier

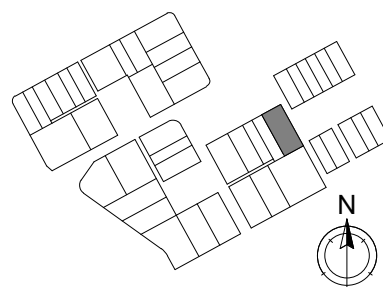

Bolwerk




project
Reeve Kampen
omschrijving
Verkoop - 1e verdieping

projectnr.
21587
fase
VK

datum
10-02-2023
get.
Vibes

schaal
1 : 50
bouwnummer(s)

bladnr.
-KT-Q66-H01

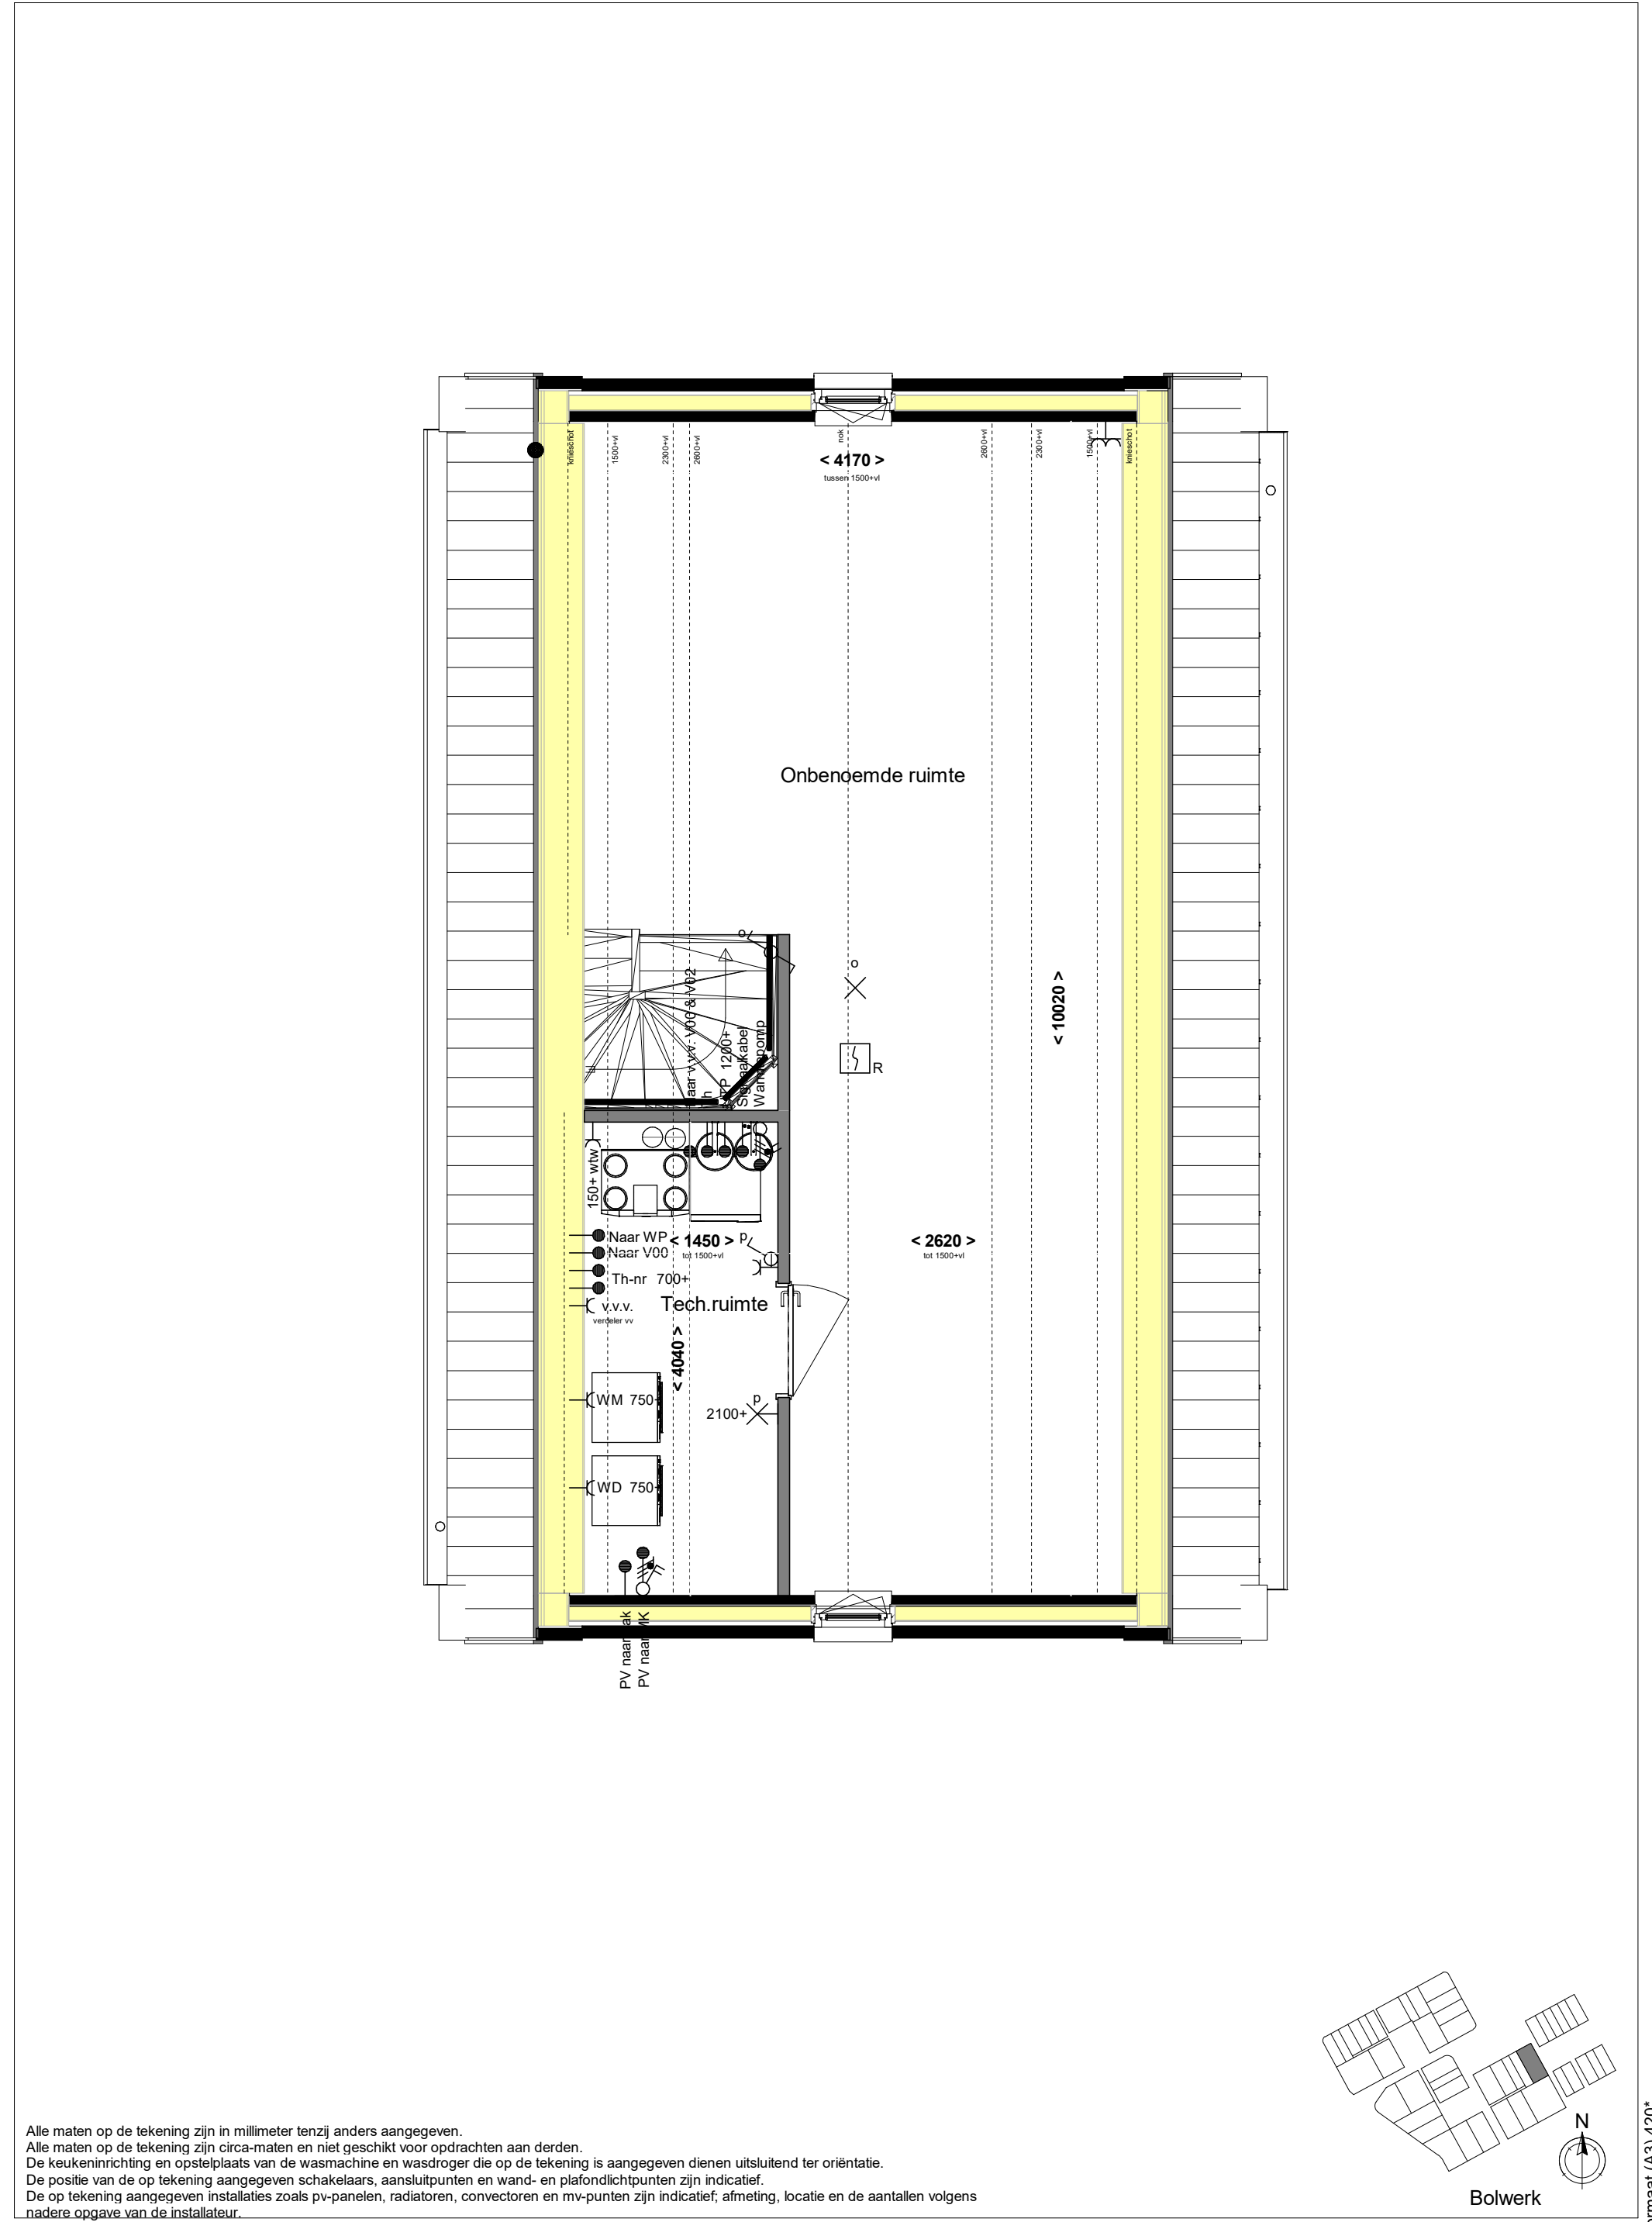

Alle maten op de tekening zijn in millimeter tenzij anders aangegeven.
Alle maten op de tekening zijn circa-maten en niet geschikt voor opdrachten aan derden.
De keukeninrichting en opstelplaats van de wasmachine en wasdroger die op de tekening is aangegeven dienen uitsluitend ter oriëntatie.
De positie van de op tekening aangegeven schakelaars, aansluitpunten en wand- en plafondlichtpunten zijn indicatief.
De op tekening aangegeven installaties zoals pv-panelen, radiatoren, convectoren en mv-punten zijn indicatief; afmeting, locatie en de aantallen volgens nadere opgave van de installateur.




■ project
Reeve Kampen
■ omschrijving
Verkoop - 2e verdieping


■ projectnr.
21587
■ fase
VK

■ datum
10-02-2023
■ get.
Vibes

■ schaal
1 : 50
■ bouwnummer(s)


■ bladnr.
-KT-Q66-H02

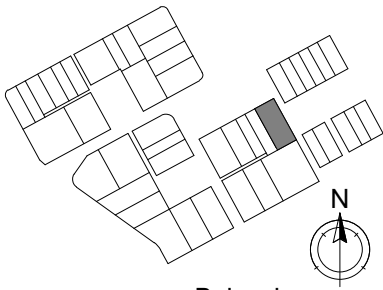

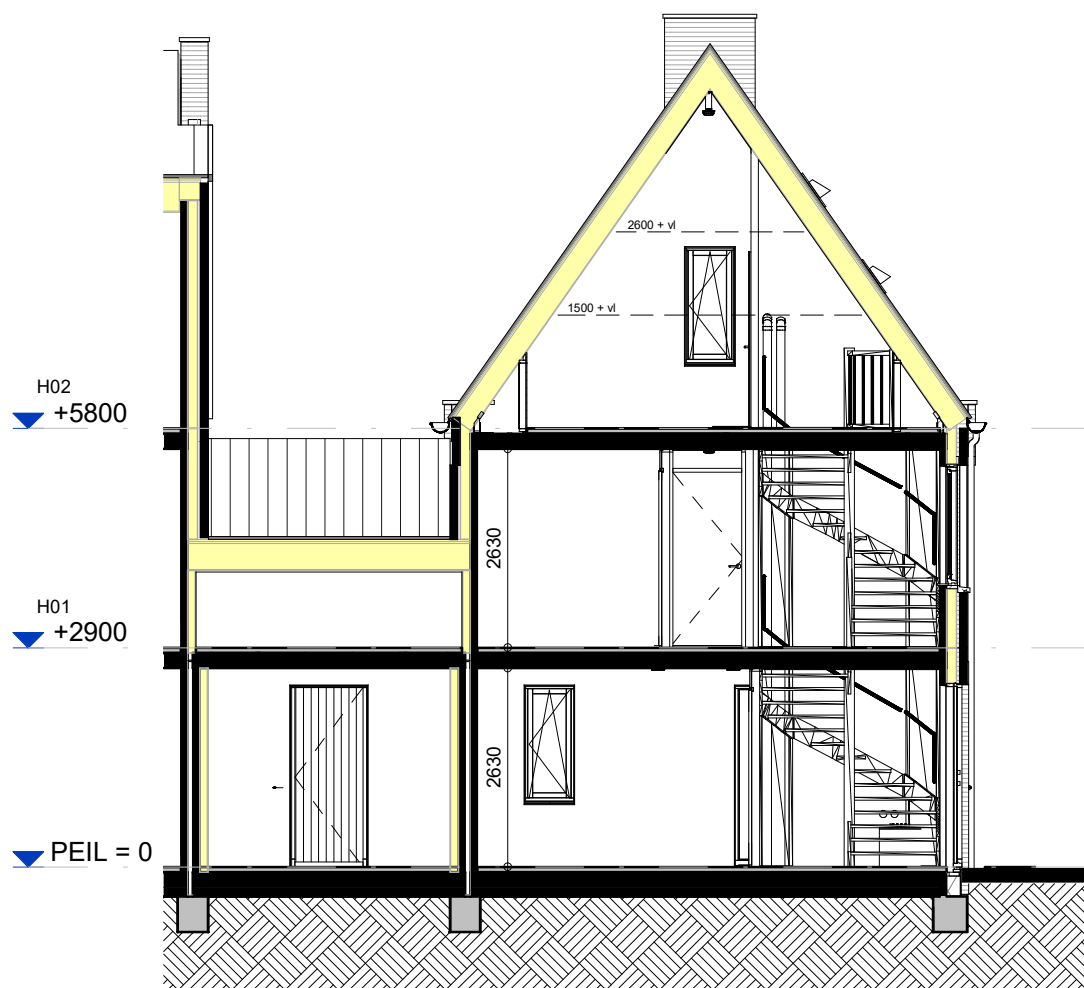

Doorsnede V01


66

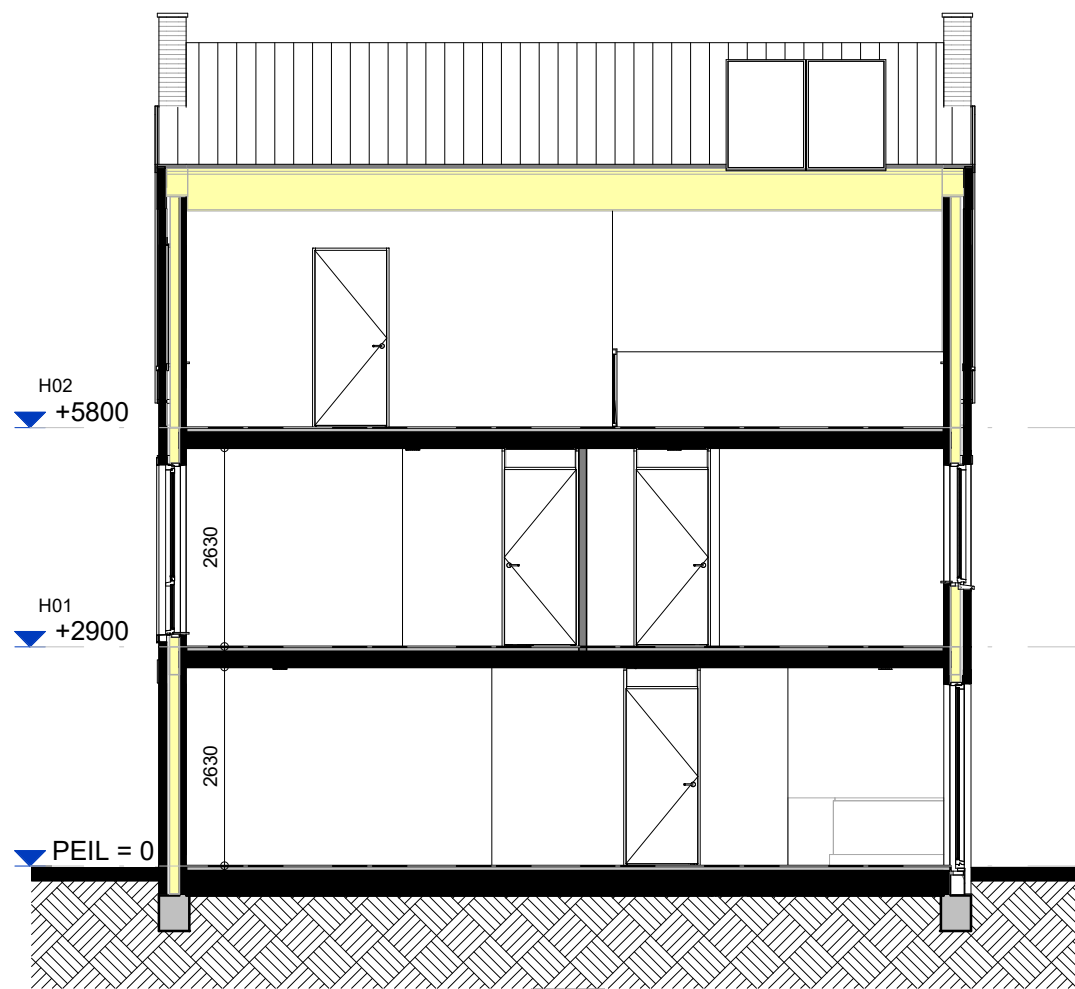

Doorsnede V02

66

Alle maten op de tekening zijn in millimeter tenzij anders aangegeven.
Alle maten op de tekening zijn circa-maten en niet geschikt voor opdrachten aan derden.
De keukeninrichting en opstelplaats van de wasmachine en wasdroger die op de tekening is aangegeven dienen uitsluitend ter oriëntatie.
De positie van de op tekening aangegeven schakelaars, aansluitpunten en wand- en plafondlichtpunten zijn indicatief.
De op tekening aangegeven installaties zoals pv-panelen, radiatoren, convectoren en mv-punten zijn indicatief; afmeting, locatie en de aantallen volgens nadere opgave van de installateur.
Maatvoering knieschotten volgens berekening leverancier

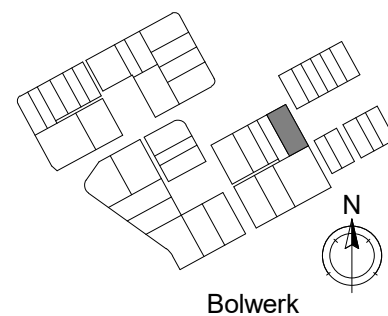

Bolwerk