




Project: Reeve | De Dorpskern fase 2  
Type: Geschakelde woning  
Referentie: 55207kims  
Meerwerk: Aannemer

Bouwnummer:  
67  
Datum: 11-05-2023

Deze tekening is een schets van de werkelijkheid en is bedoeld om een redelijk overzicht te geven. Aan deze tekening kunnen geen rechten worden ontleend.


TOTAL  
**HOME**  
CONCEPT  
keukens | sanitair | wanden | vloeren

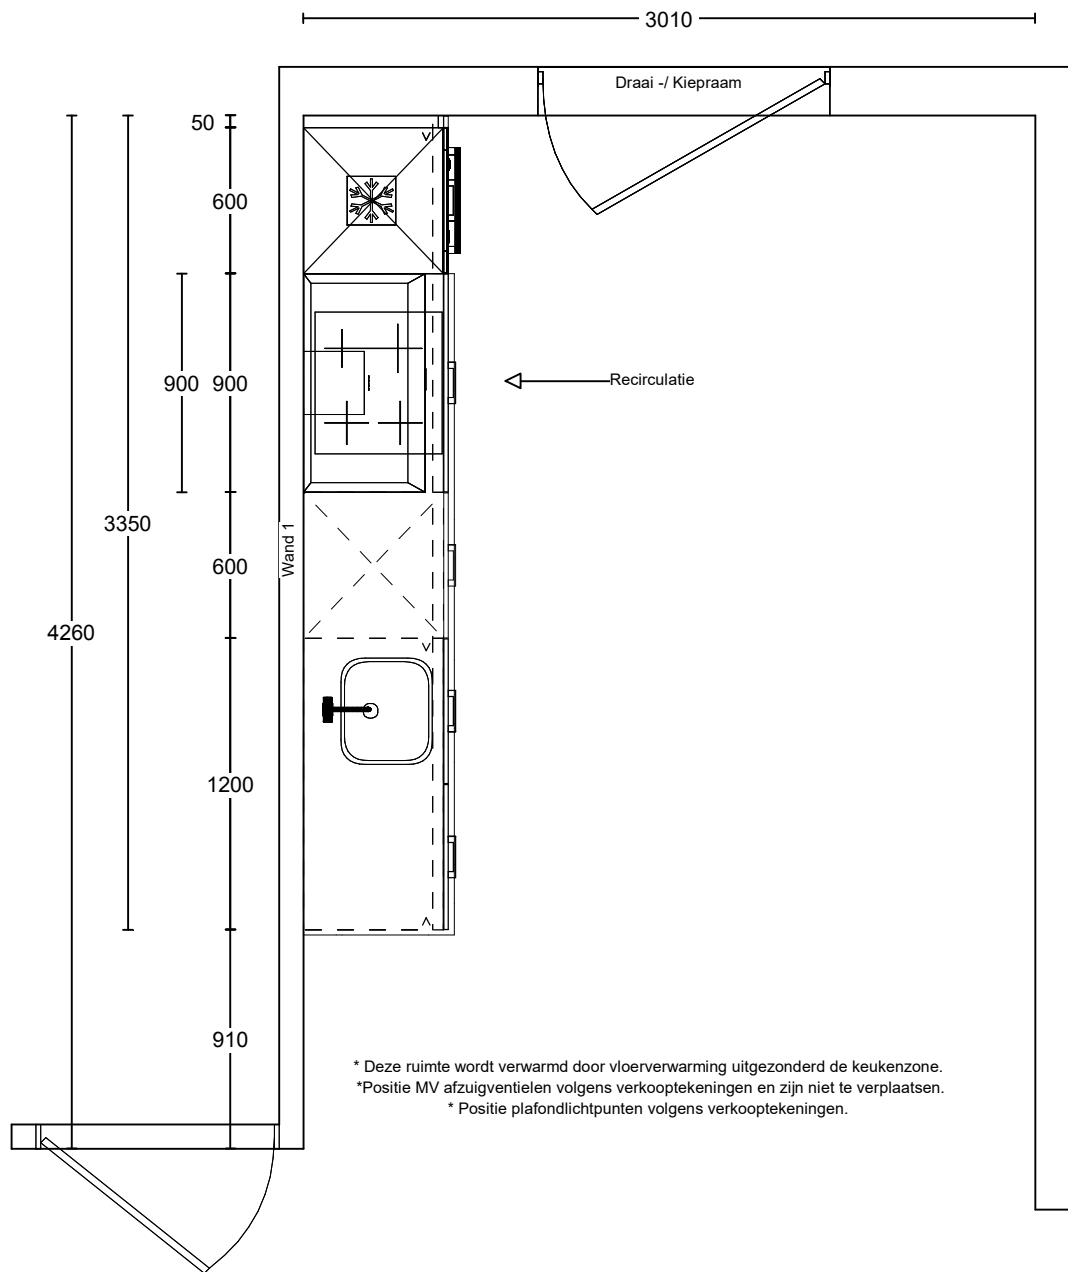

Project: Reeve | De Dorpskern fase 2  
 Type: Geschakelde woning  
 Referentie: 55207kims  
 Meerwerk: Aannemer

Bouwnummer:  
 67

Deze tekening is een schets van de werkelijkheid en is bedoeld om een redelijk overzicht te geven. Aan deze tekening kunnen geen rechten worden ontleend.

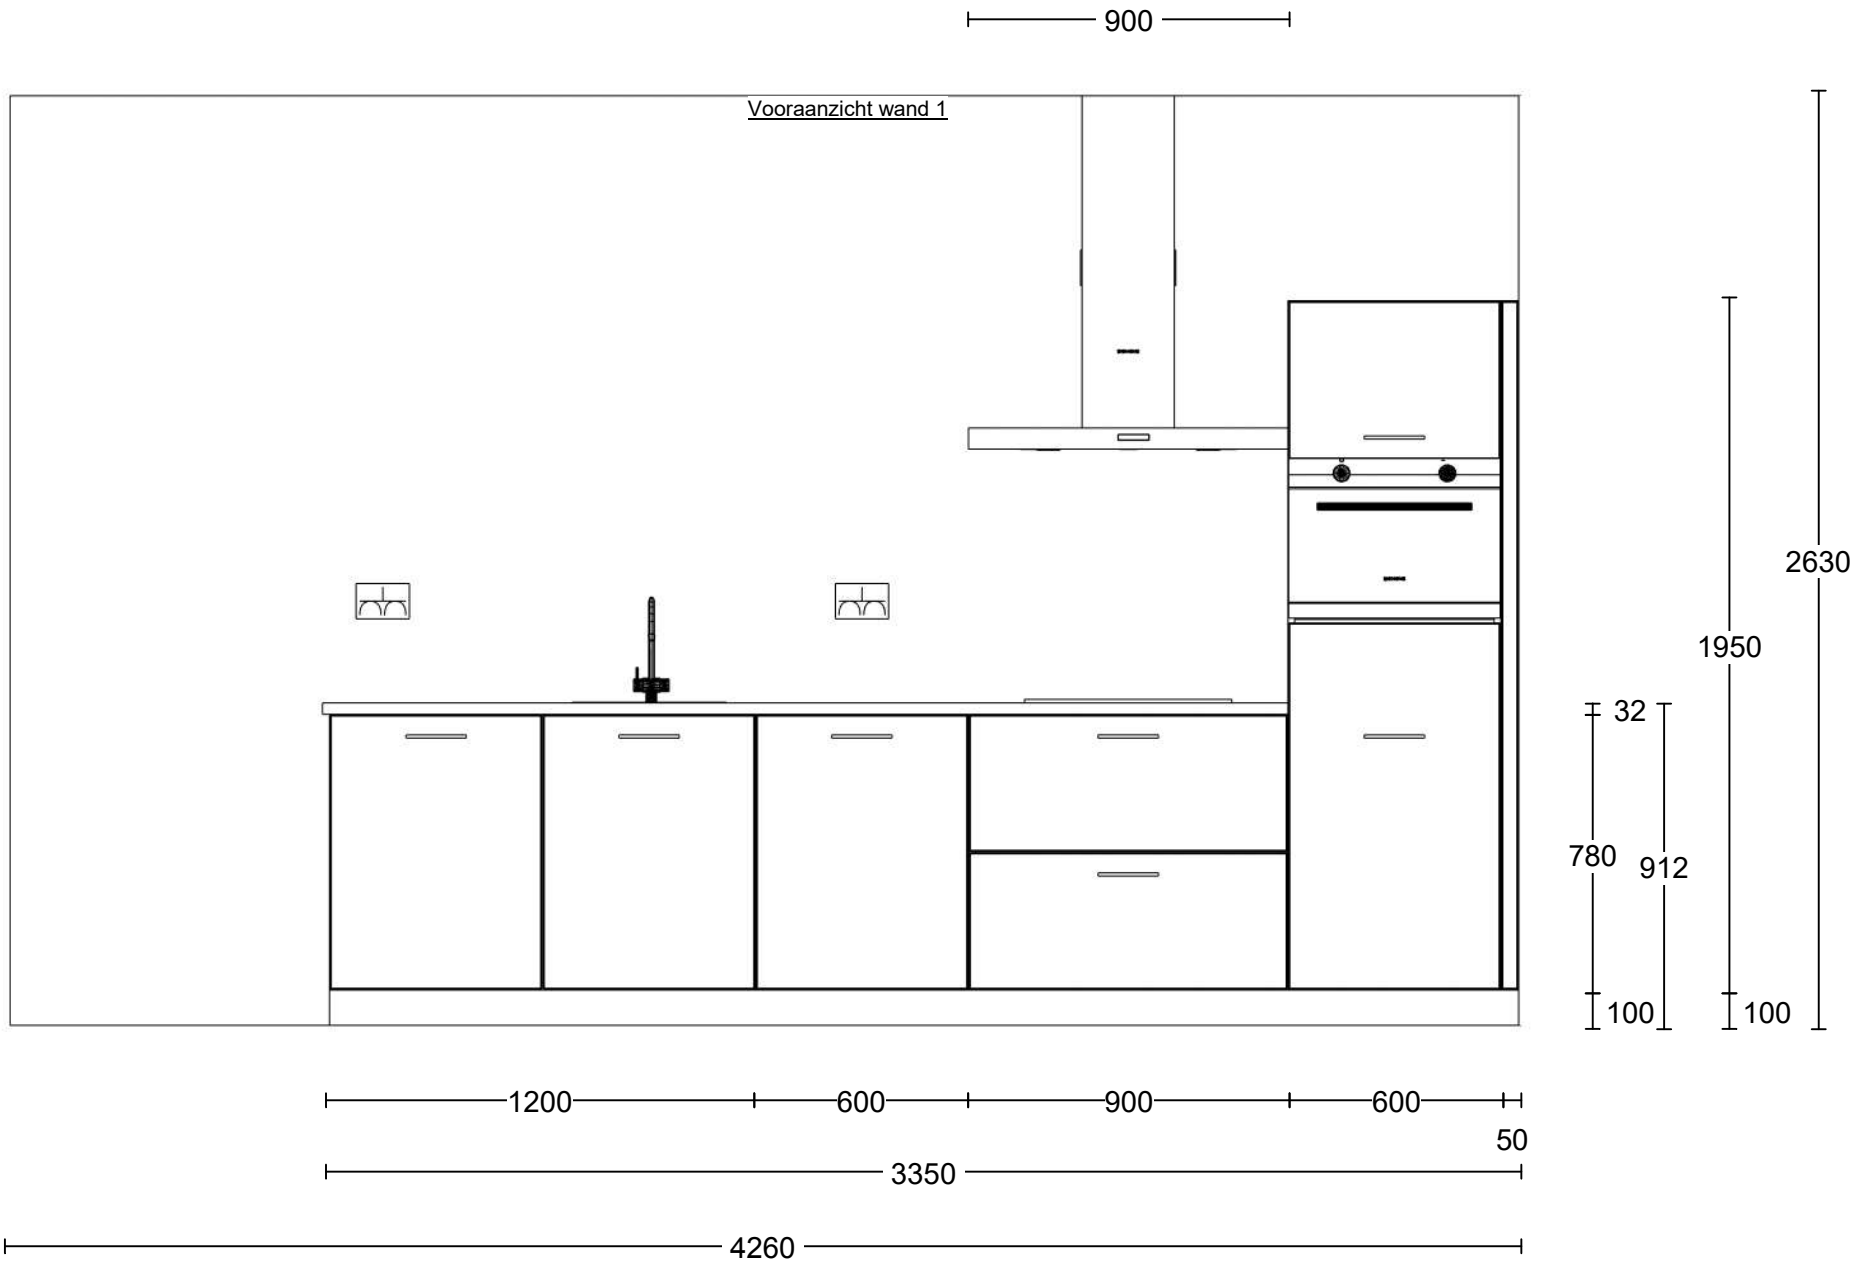


Project: Reeve | De Dorpskern fase 2  
 Type: Geschakelde woning  
 Referentie: 55207kims  
 Meerwerk: Aannemer

Bouwnummer:  
 67

Deze tekening is een schets van de werkelijkheid en is bedoeld om een redelijk overzicht te geven. Aan deze tekening kunnen geen rechten worden ontleend.



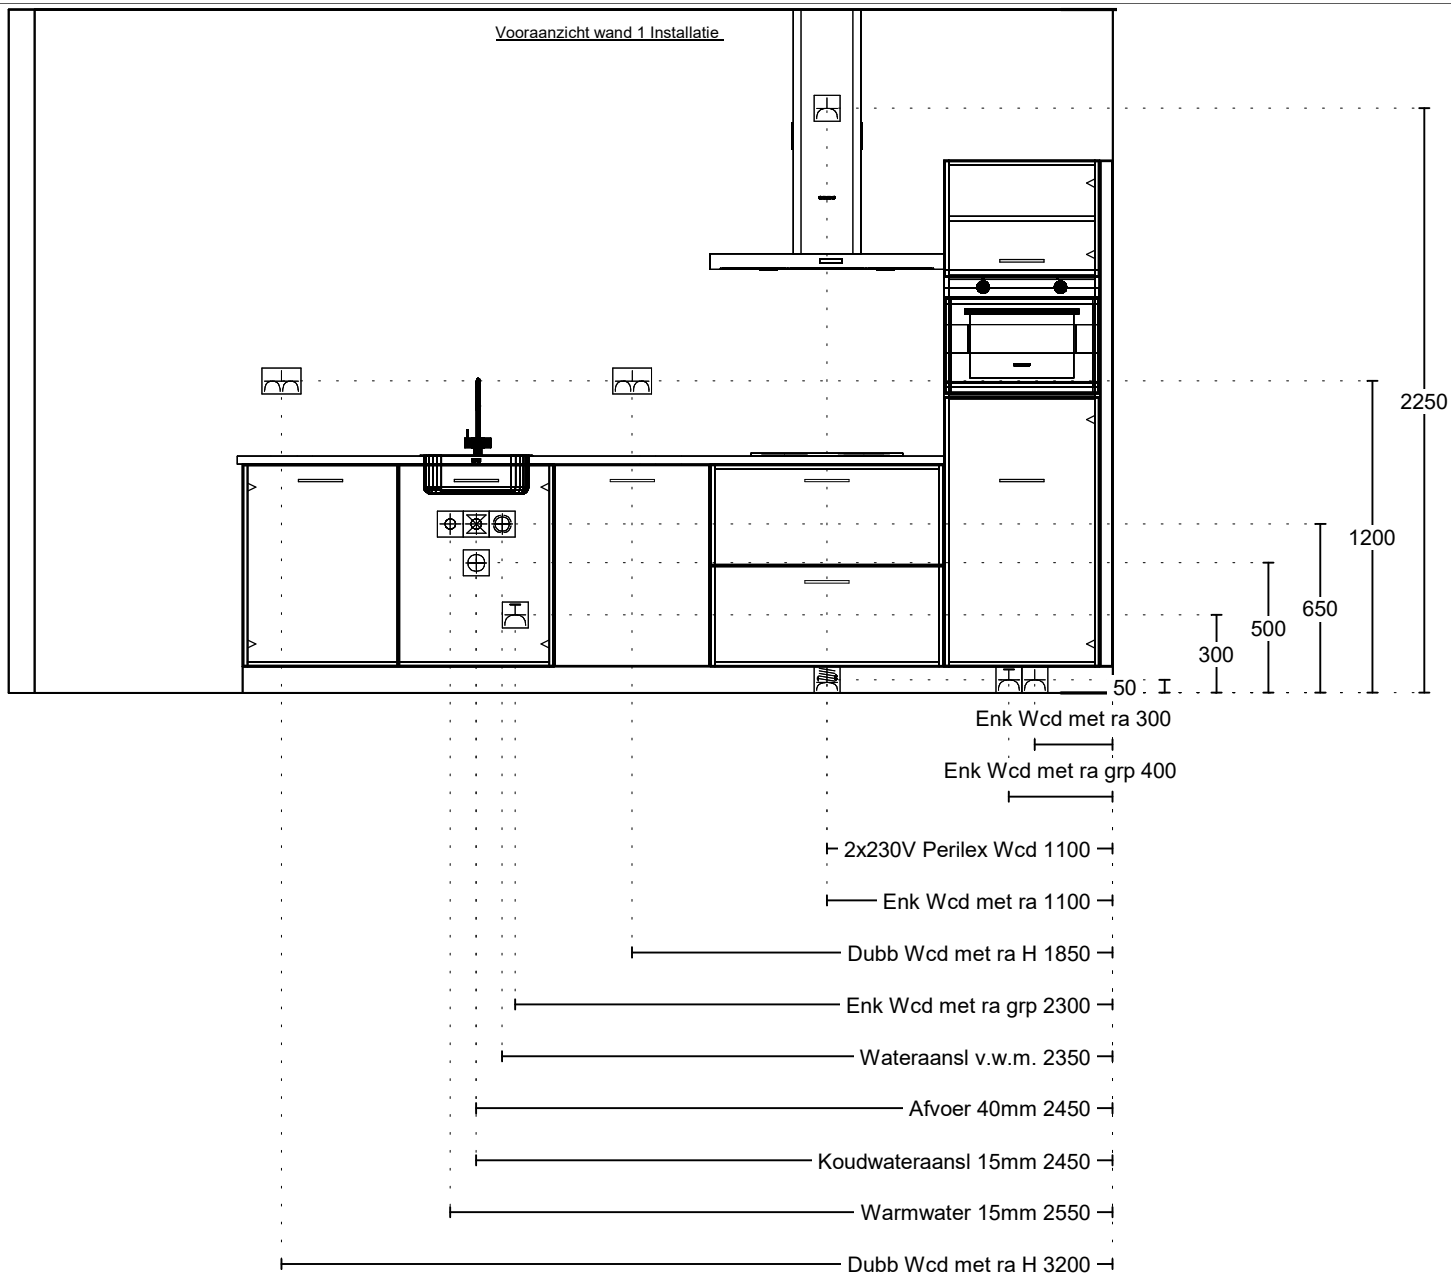

Project: Reeve | De Dorpskern fase 2  
 Type: Geschakelde woning  
 Referentie: 55207kims  
 Meerwerk: Aannemer

Bouwnummer:  
67

Deze tekening is een schets van de werkelijkheid en is bedoeld om een redelijk overzicht te geven. Aan deze tekening kunnen geen rechten worden ontleend.