




Project: Reeve | De Dorpskern fase 2
Type: Geschakelde woning
Referentie: 55074kims
Meerwerk: Aannemer

Bouwnummer:
45
Datum: 11-05-2023

Deze tekening is een schets van de werkelijkheid en is bedoeld om een redelijk overzicht te geven. Aan deze tekening kunnen geen rechten worden ontleend.

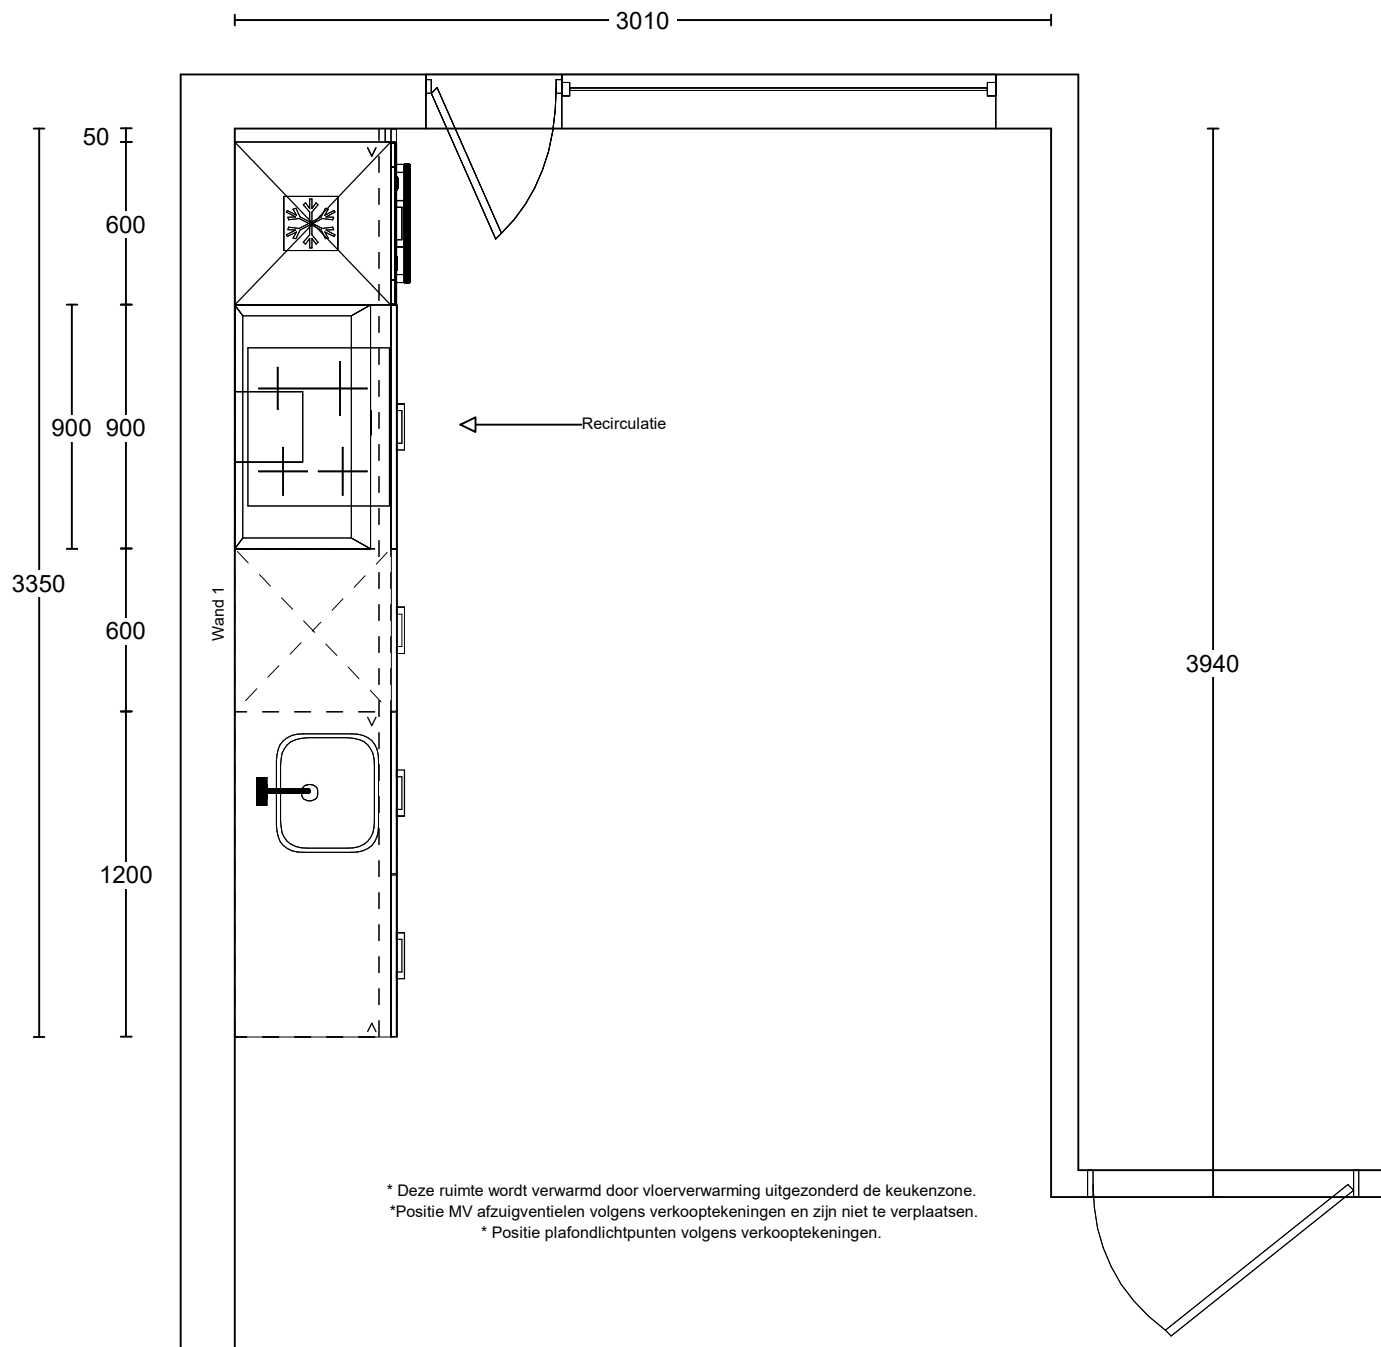

* Deze ruimte wordt verwarmd door vloerverwarming uitgezonderd de keukenzone.
 *Positie MV afzuigventielen volgens verkooptekeningen en zijn niet te verplaatsen.
 * Positie plafondlichtpunten volgens verkooptekeningen.

Project: Reeve | De Dorpskern fase 2
 Type: Geschakelde woning
 Referentie: 55074kims
 Meerwerk: Aannemer


Bouwnummer: 45

Deze tekening is een schets van de werkelijkheid en is bedoeld om een redelijk overzicht te geven. Aan deze tekening kunnen geen rechten worden ontleend.



900

Vooranzicht wand 1

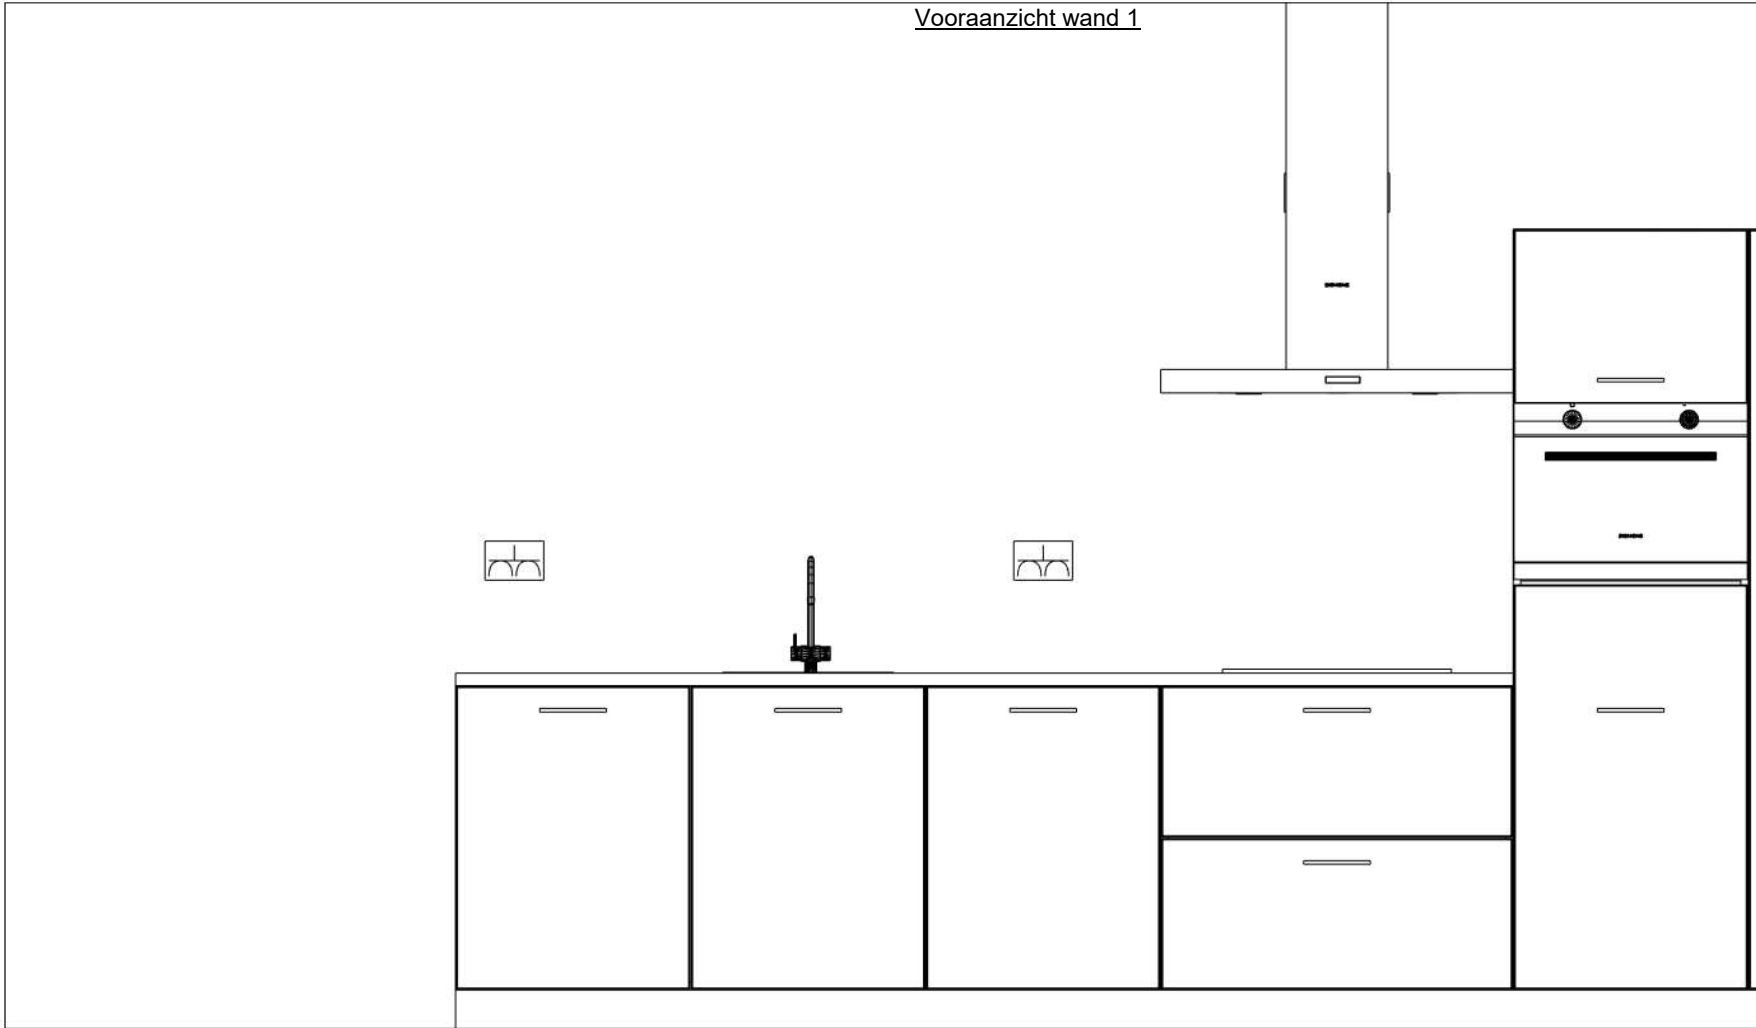

1200 600 900 600 50

3350

2630

1950

32

780 912

100 100


Project: Reeve | De Dorpskern fase 2
 Type: Geschakelde woning
 Referentie: 55074kims
 Meerwerk: Aannemer

Bouwnummer: 45

Deze tekening is een schets van de werkelijkheid en is bedoeld om een redelijk overzicht te geven. Aan deze tekening kunnen geen rechten worden ontleend.



Vooranzicht wand 1 Installatie

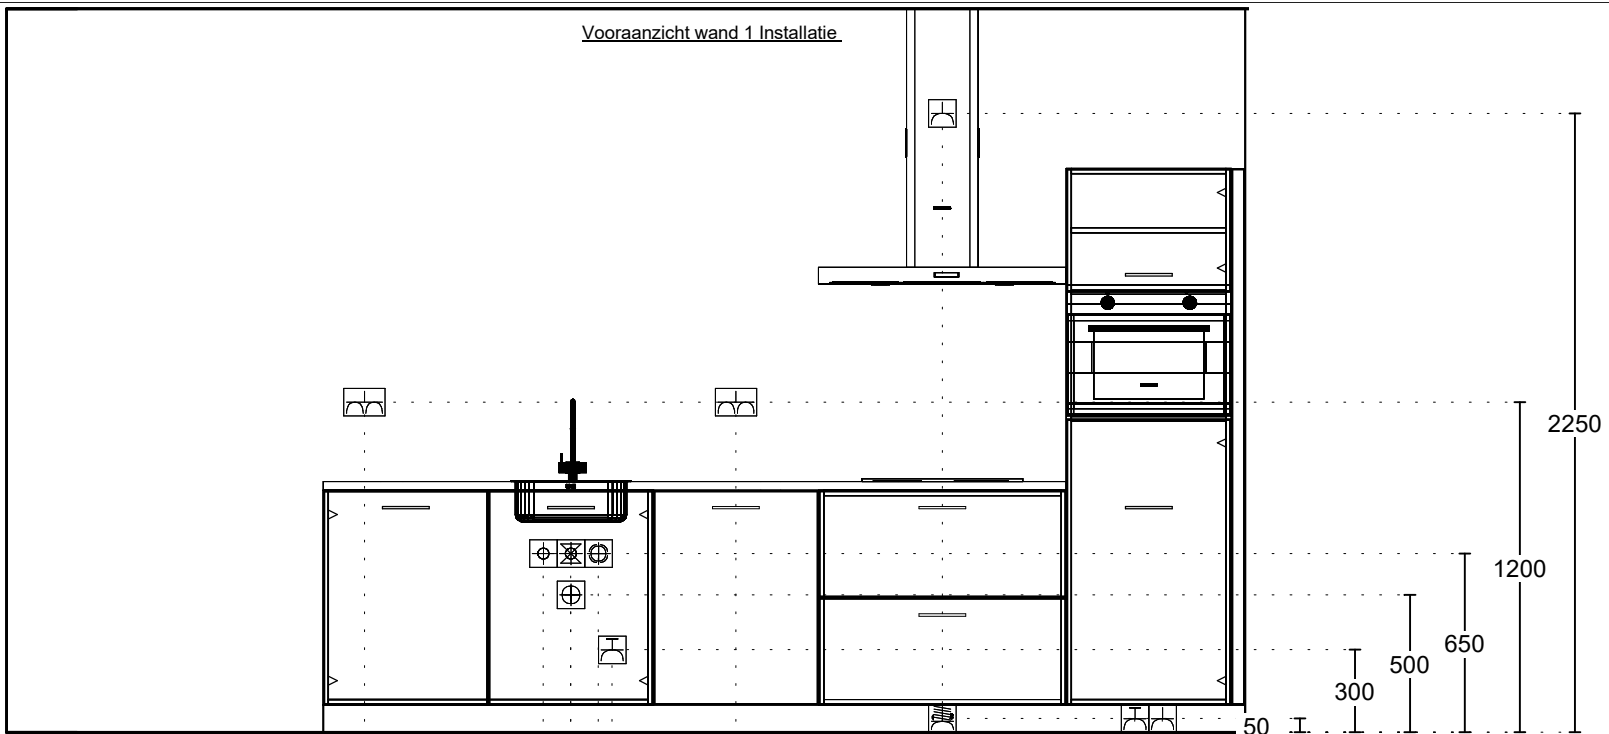

50 I.
Enk Wcd met ra 300

Enk Wcd met ra grp 400

2x230V Perilex Wcd 1100

Enk Wcd met ra 1100

Dubb Wcd met ra H 1850

Enk Wcd met ra grp 2300

Watersaansl v.w.m. 2350

Afvoer 40mm 2450

Koudwatersaansl 15mm 2450

Warmwater 15mm 2550

Dubb Wcd met ra H 3200

Project: Reeve | De Dorpskern fase 2
 Type: Geschakelde woning
 Referentie: 55074kims
 Meerwerk: Aannemer

Bouwnummer:
45

Deze tekening is een schets van de werkelijkheid en is bedoeld om een redelijk overzicht te geven. Aan deze tekening kunnen geen rechten worden ontleend.