




Achtergevel


getekend: 145
gespiegeld: 86

optie: uitbouw 1,2 m. of 2,4 m.


optie: schuifpui

Alle maten op de tekening zijn in millimeter tenzij anders aangegeven.
Alle maten op de tekening zijn circa-maten en niet geschikt voor opdrachten aan derden.
De keukeninrichting en opstelplaats van de wasmachine en wasdroger die op de tekening is aangegeven dienen uitsluitend ter oriëntatie.
De positie van de op tekening aangegeven schakelaars, aansluitpunten en wand- en plafondlichtpunten zijn indicatief.
De op tekening aangegeven installaties zoals pv-panelen, radiatoren, convectoren en mv-punten zijn indicatief; afmeting, locatie en de aantallen volgens nadere opgave van de installateur.

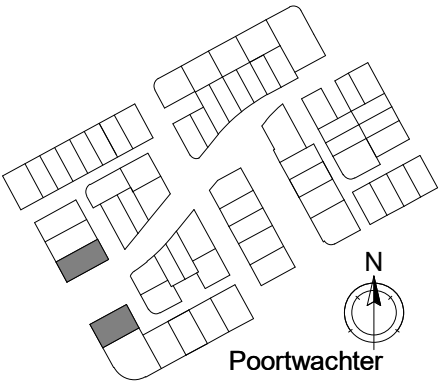

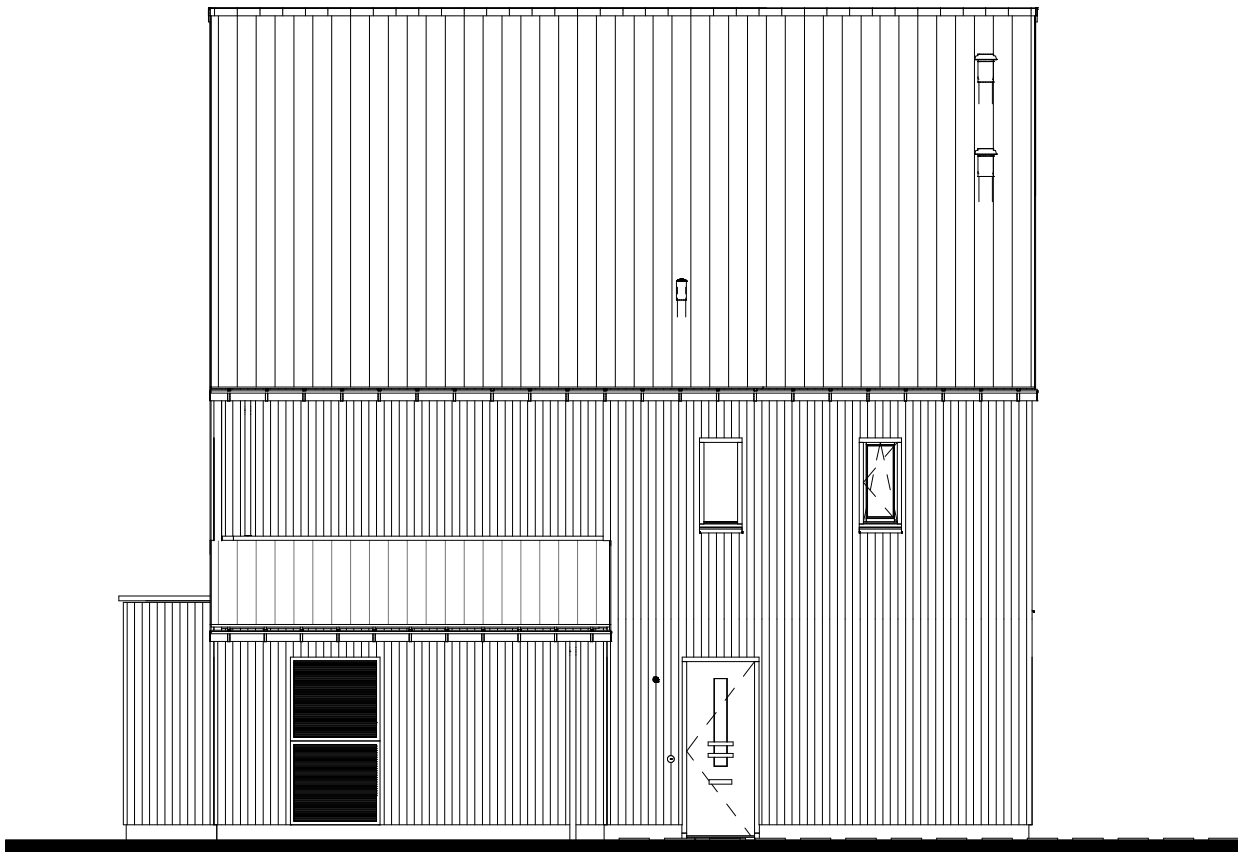

Linkerzijgevel

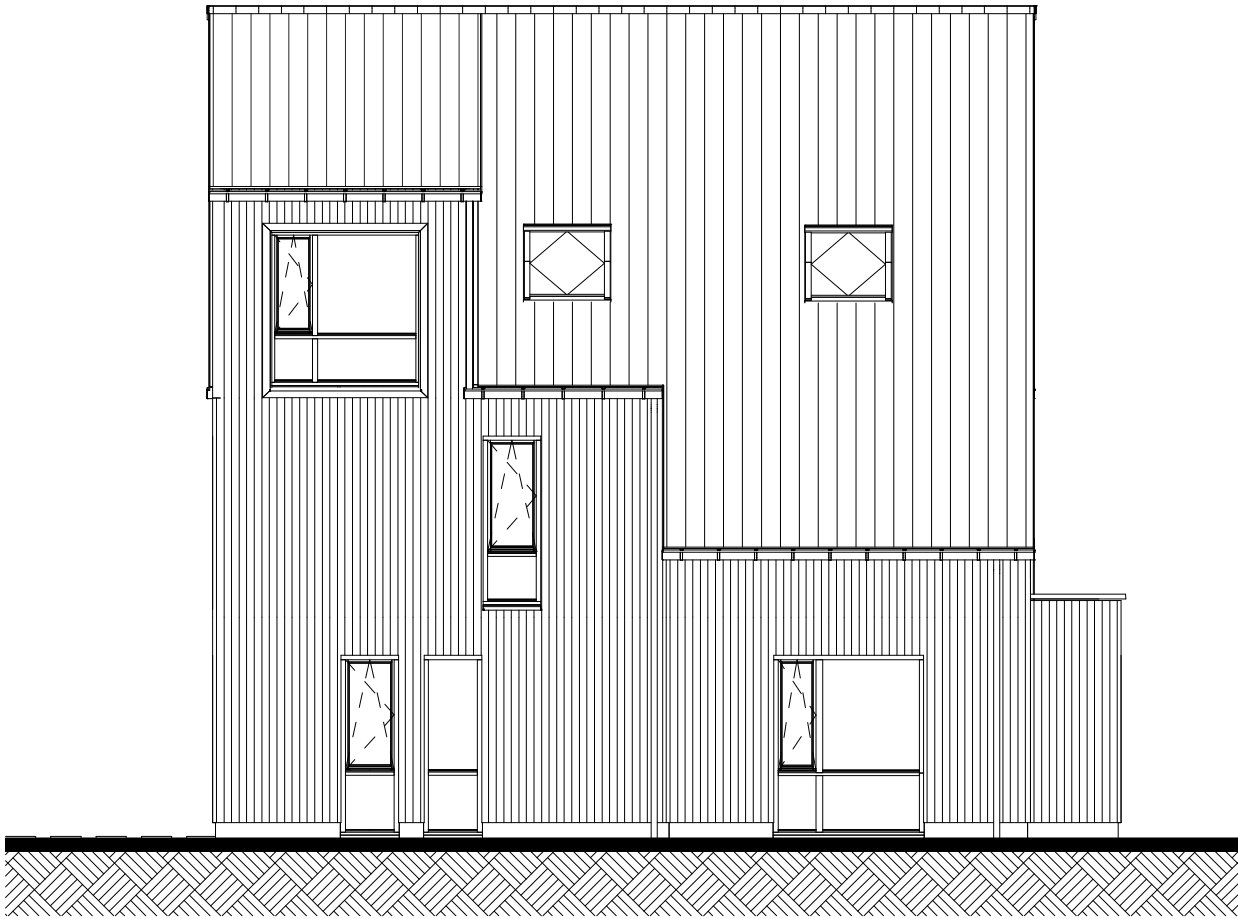


Rechterzijgevel

getekend: 145
gespiegeld: 86

optie: dakramen

optie: uitbouw 1,2 m.

Alle maten op de tekening zijn in millimeter tenzij anders aangegeven.
Alle maten op de tekening zijn circa-maten en niet geschikt voor opdrachten aan derden.
De keukeninrichting en opstelplaats van de wasmachine en wasdroger die op de tekening is aangegeven dienen uitsluitend ter oriëntatie.
De positie van de op tekening aangegeven schakelaars, aansluitpunten en wand- en plafondlichtpunten zijn indicatief.
De op tekening aangegeven installaties zoals pv-panelen, radiatoren, convectoren en mv-punten zijn indicatief; afmeting, locatie en de aantallen volgens nadere opgave van de installateur.

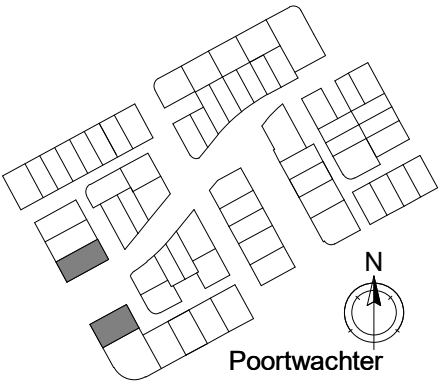

Poortwachter




project
Reeve Kampen
omschrijving
KO - uitbouw 1,2m

projectnr.
21587
fase
VK


datum
15-03-2022
get.
SEK

schaal
1 : 100
bouwnummer(s)

bladnr.
-KO-C145-A02

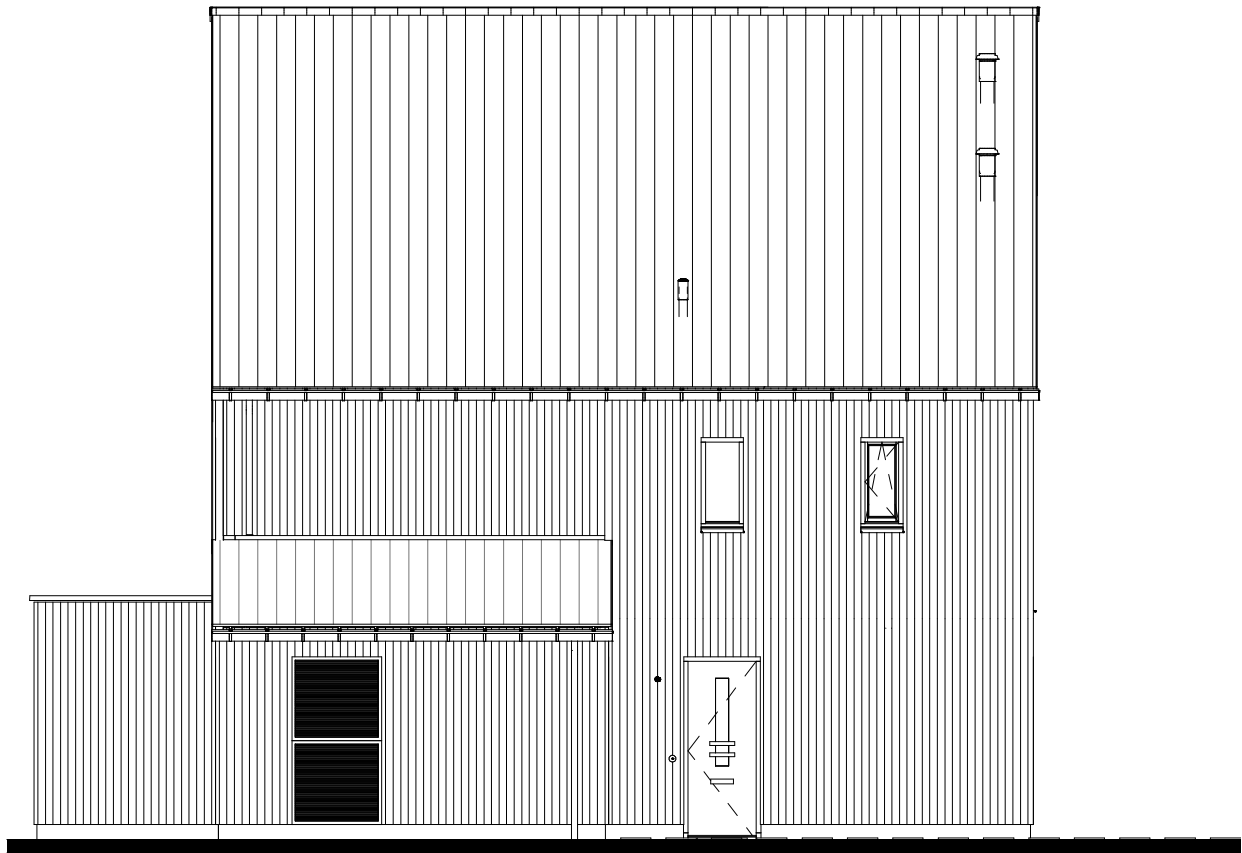

Linkerzijgevel

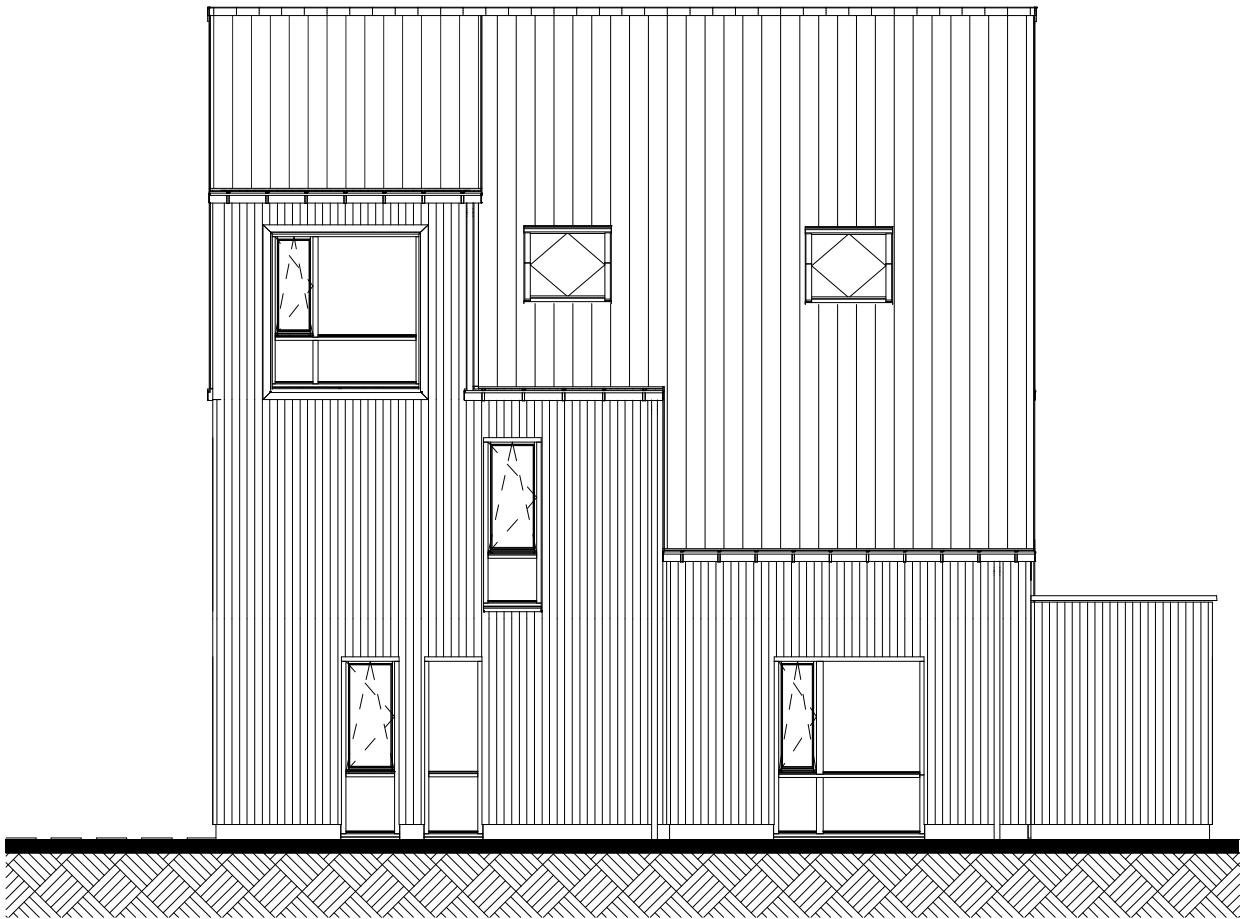


Rechterzijgevel

getekend: 145
gespiegeld: 86

optie: dakramen

optie: uitbouw 2,4m.

Alle maten op de tekening zijn in millimeter tenzij anders aangegeven.
Alle maten op de tekening zijn circa-maten en niet geschikt voor opdrachten aan derden.
De keukeninrichting en opstelplaats van de wasmachine en wasdroger die op de tekening is aangegeven dienen uitsluitend ter oriëntatie.
De positie van de op tekening aangegeven schakelaars, aansluitpunten en wand- en plafondlichtpunten zijn indicatief.
De op tekening aangegeven installaties zoals pv-panelen, radiatoren, convectoren en mv-punten zijn indicatief; afmeting, locatie en de aantallen volgens nadere opgave van de installateur.

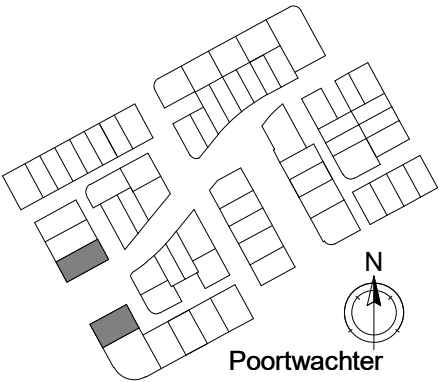

Poortwachter




project
Reeve Kampen
omschrijving
KO - uitbouw 2,4m

projectnr.
21587
fase
VK

datum
15-03-2022
get.
SEK

schaal
1 : 100
bouwnummer(s)

bladnr.
-KO-C145-A03

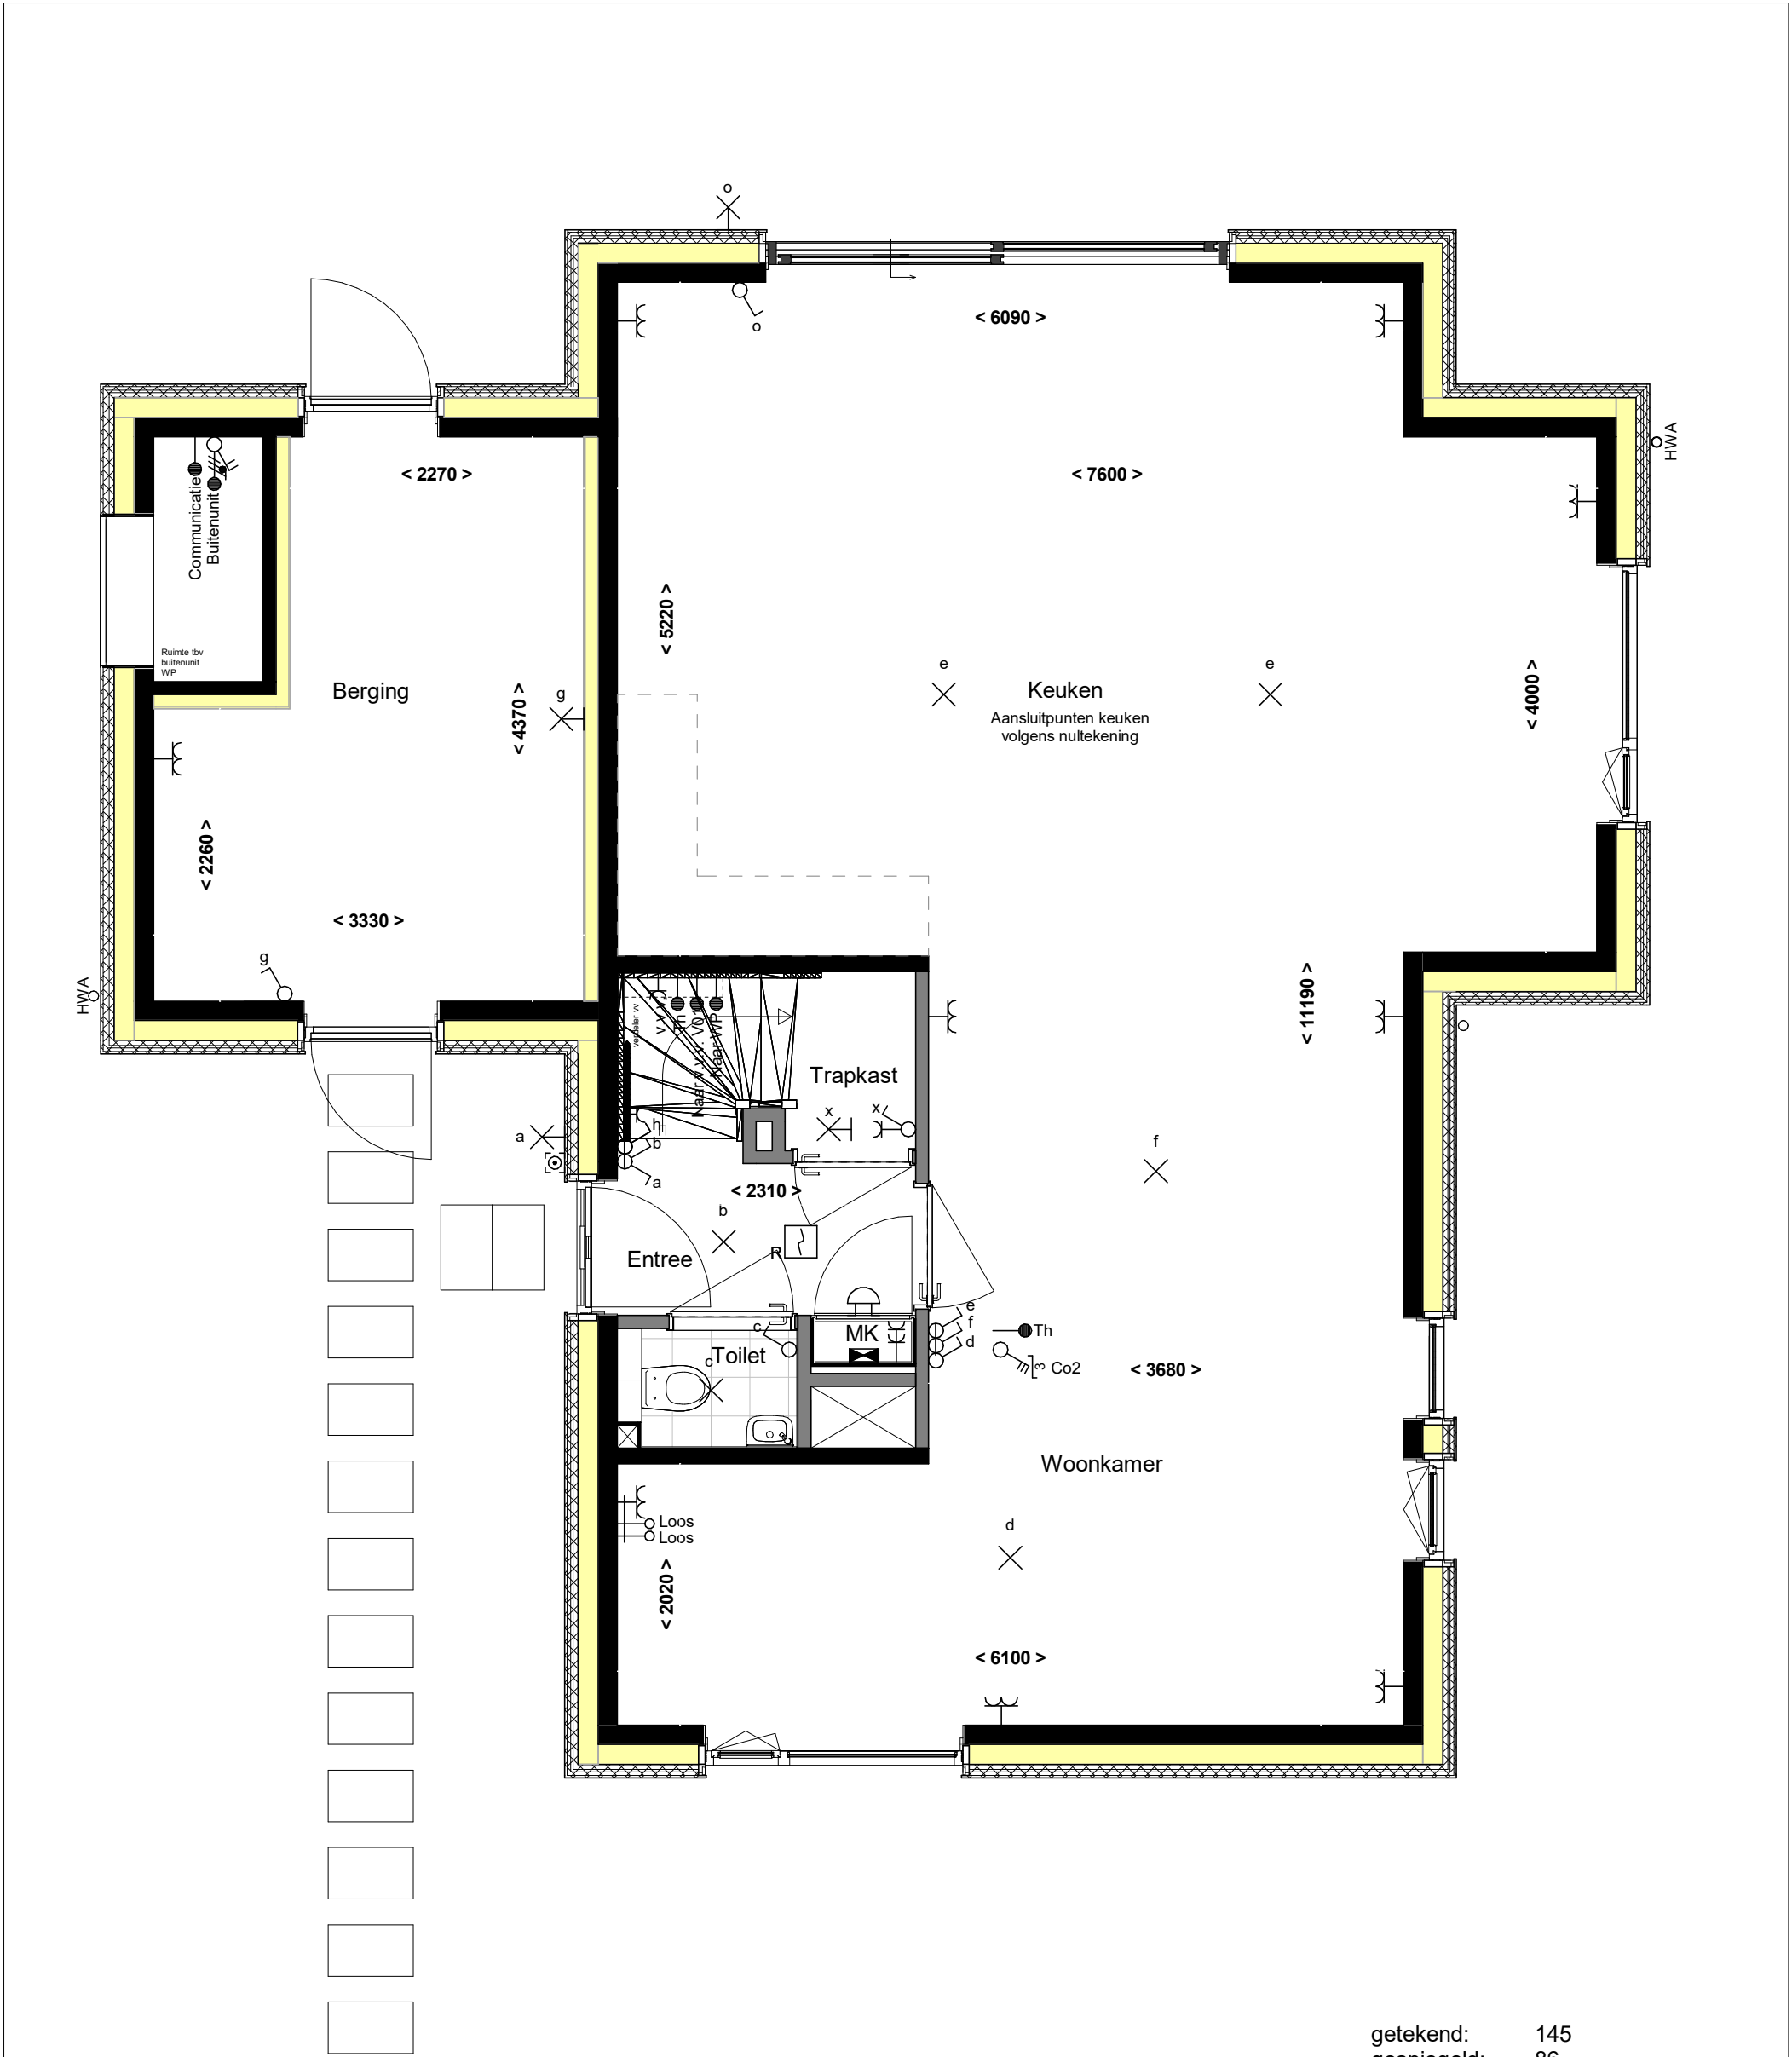

optie: trapkast


optie: uitbouw 1,2 m.


optie: schuifpui


optie: spiegelen van woonkamer en keuken

Alle maten op de tekening zijn in millimeter tenzij anders aangegeven.
Alle maten op de tekening zijn circa-maten en niet geschikt voor opdrachten aan derden.
De keukeninrichting en opstelplaats van de wasmachine en wasdroger die op de tekening is aangegeven dienen uitsluitend ter oriëntatie.
De positie van de op tekening aangegeven schakelaars, aansluitpunten en wand- en plafondlichtpunten zijn indicatief.
De op tekening aangegeven installaties zoals pv-panelen, radiatoren, convectoren en mv-punten zijn indicatief; afmeting, locatie en de aantallen volgens nadere opgave van de installateur.

getekend: 145
gespiegeld: 86

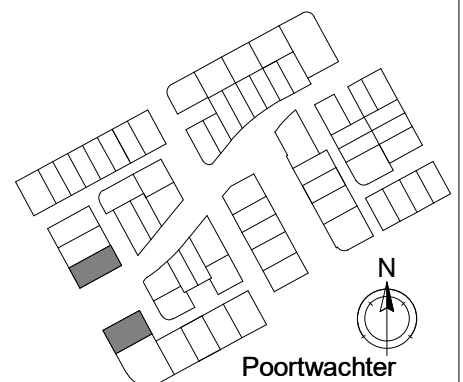

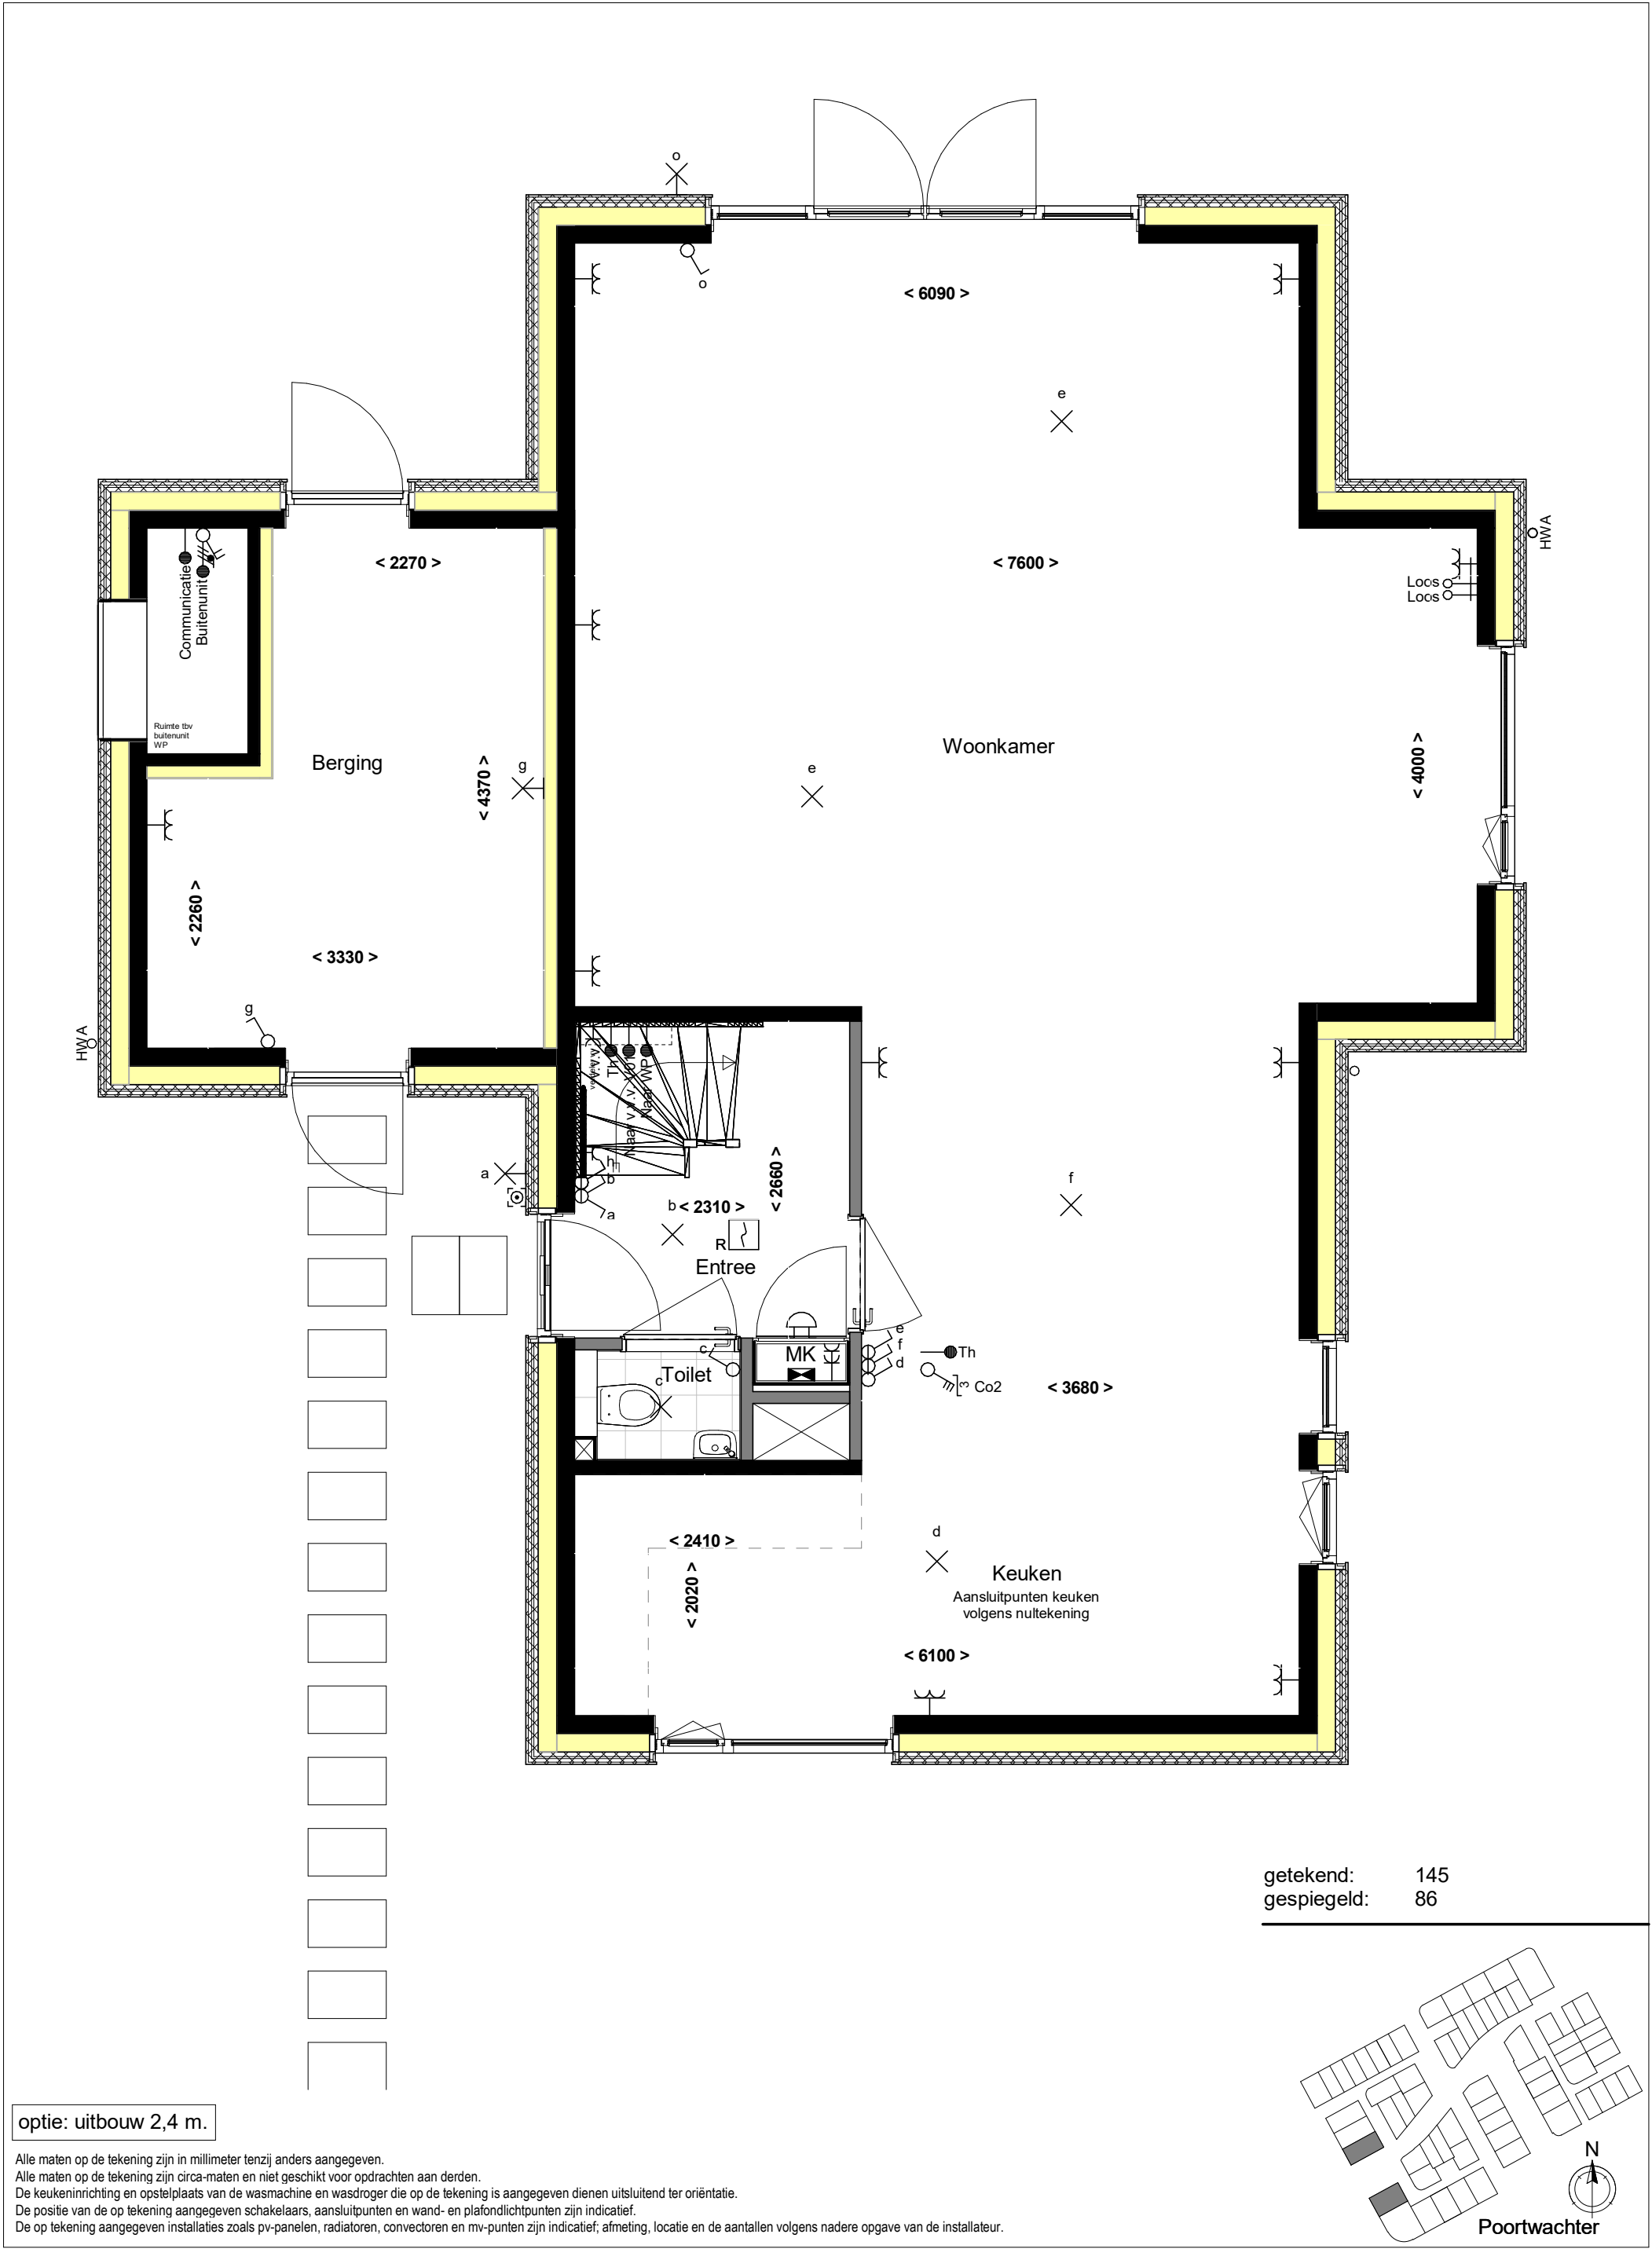


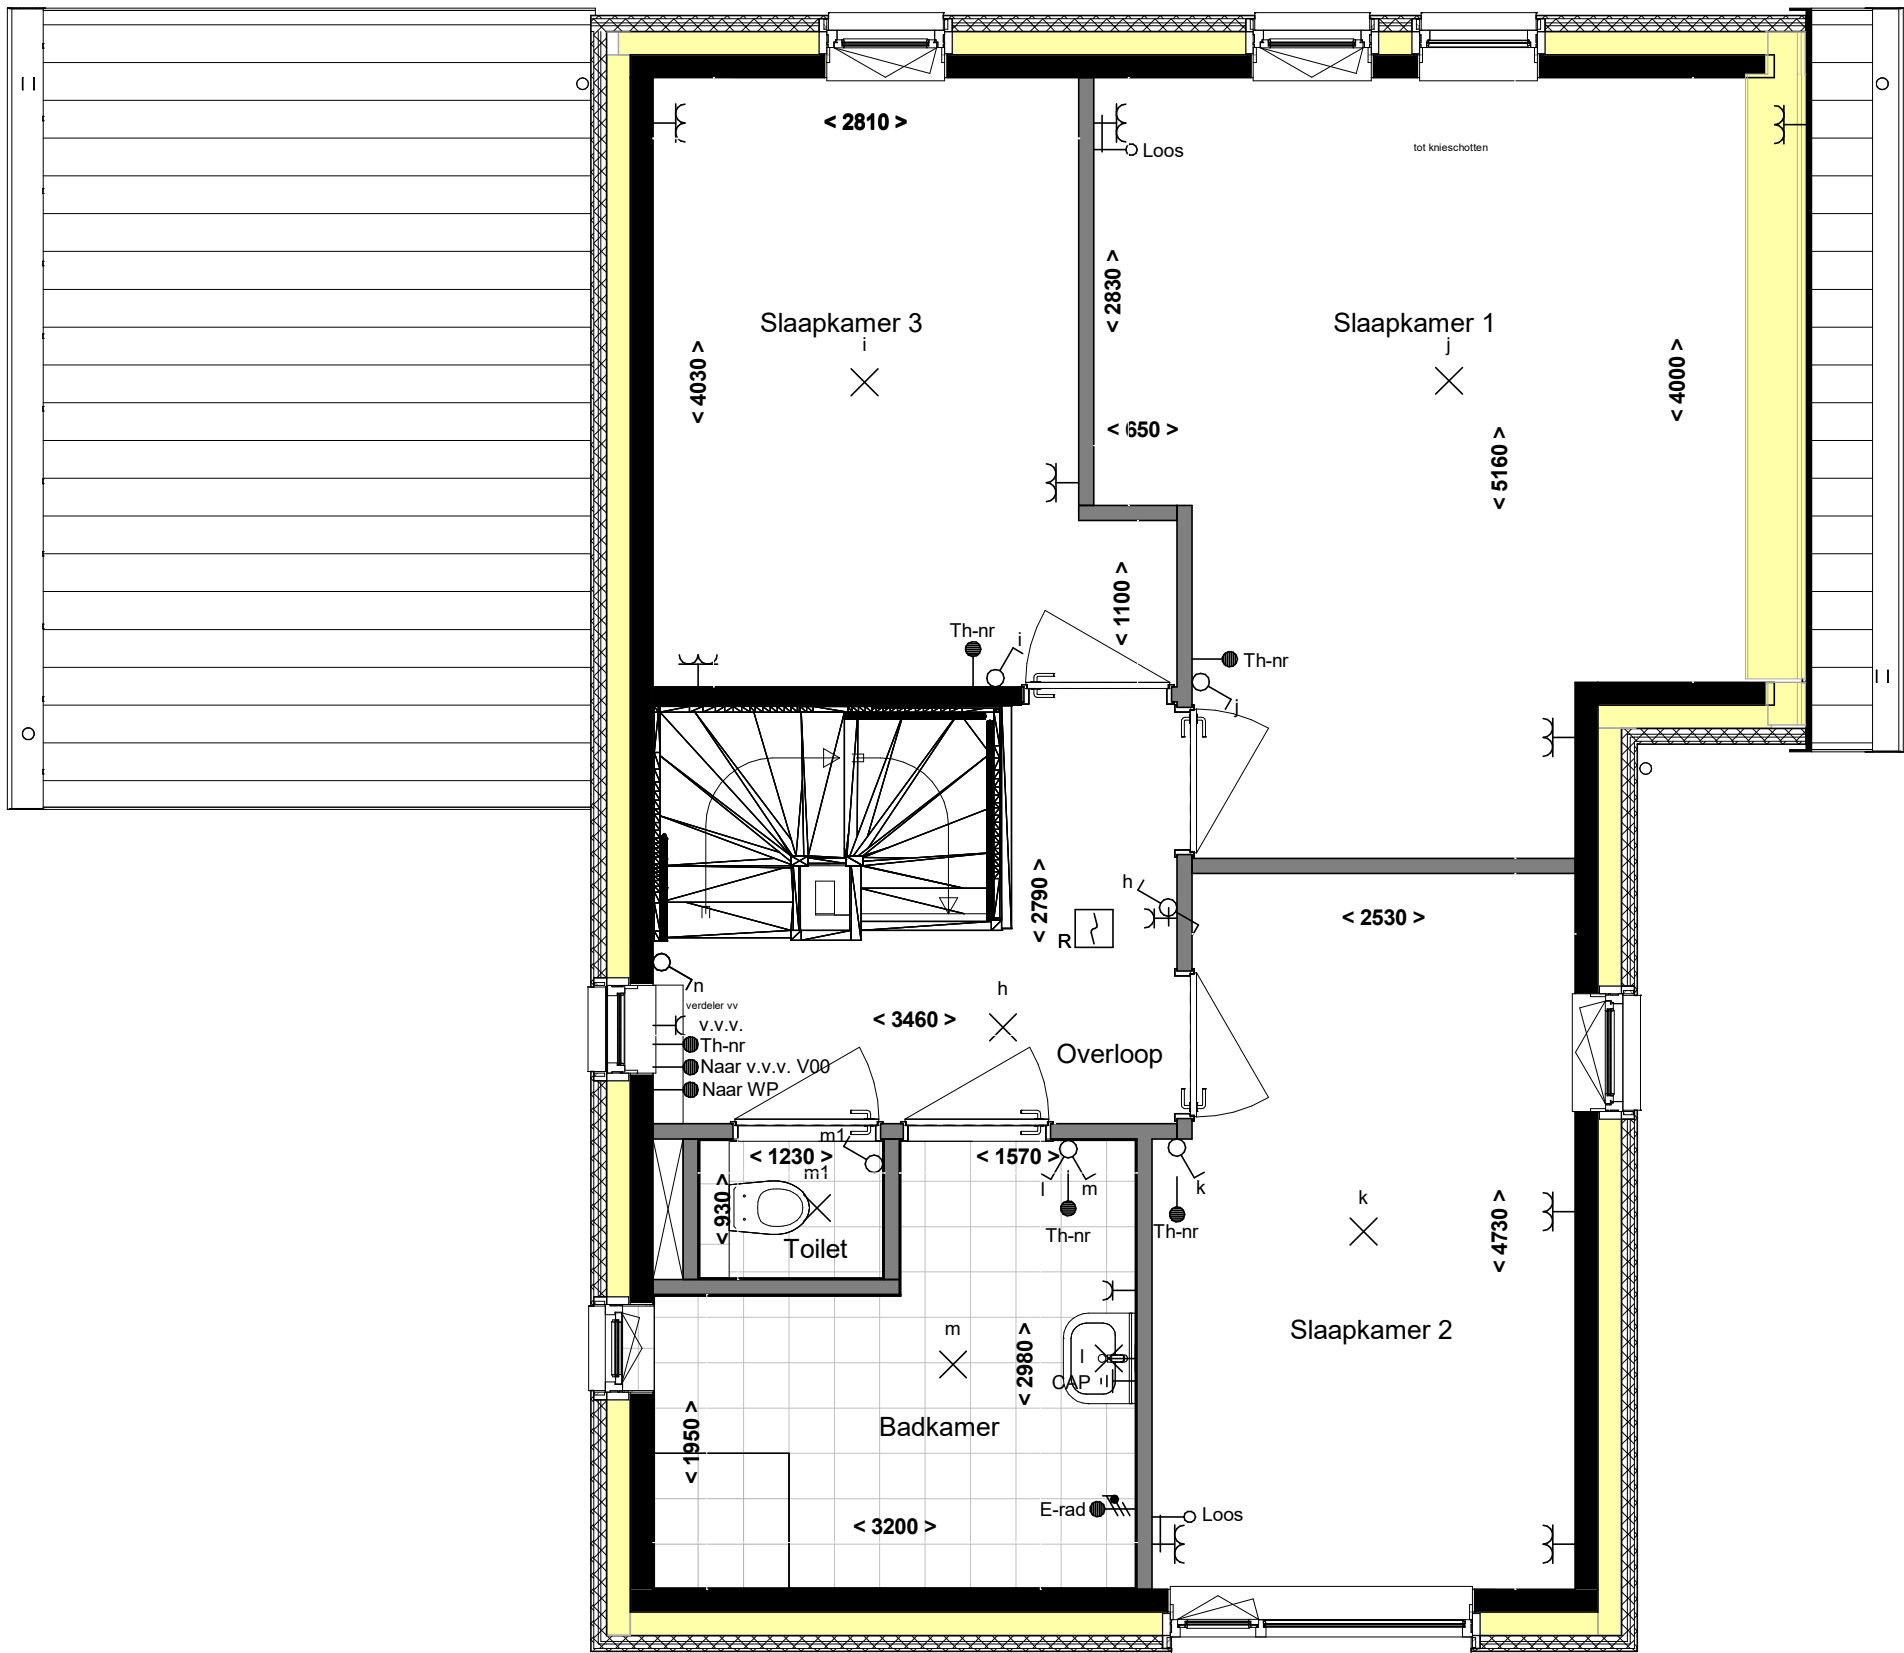


optie: badkamer vergroten

optie: sepeeraat toilet op 1e verdieping

Alle maten op de tekening zijn in millimeter tenzij anders aangegeven.
Alle maten op de tekening zijn circa-maten en niet geschikt voor opdrachten aan derden.
De keukeninrichting en opstelplaats van de wasmachine en wasdroger die op de tekening is aangegeven dienen uitsluitend ter oriëntatie.
De positie van de op tekening aangegeven schakelaars, aansluitpunten en wand- en plafondlichtpunten zijn indicatief.
De op tekening aangegeven installaties zoals pv-panelen, radiatoren, convectoren en mv-punten zijn indicatief; afmeting, locatie en de aantallen volgens nadere opgave van de installateur.

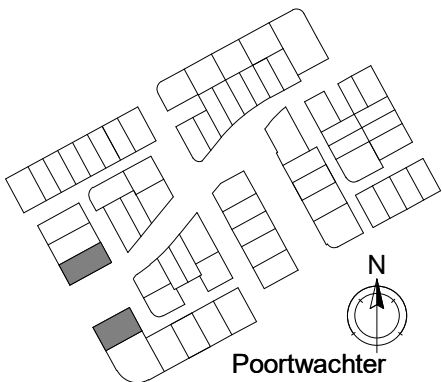

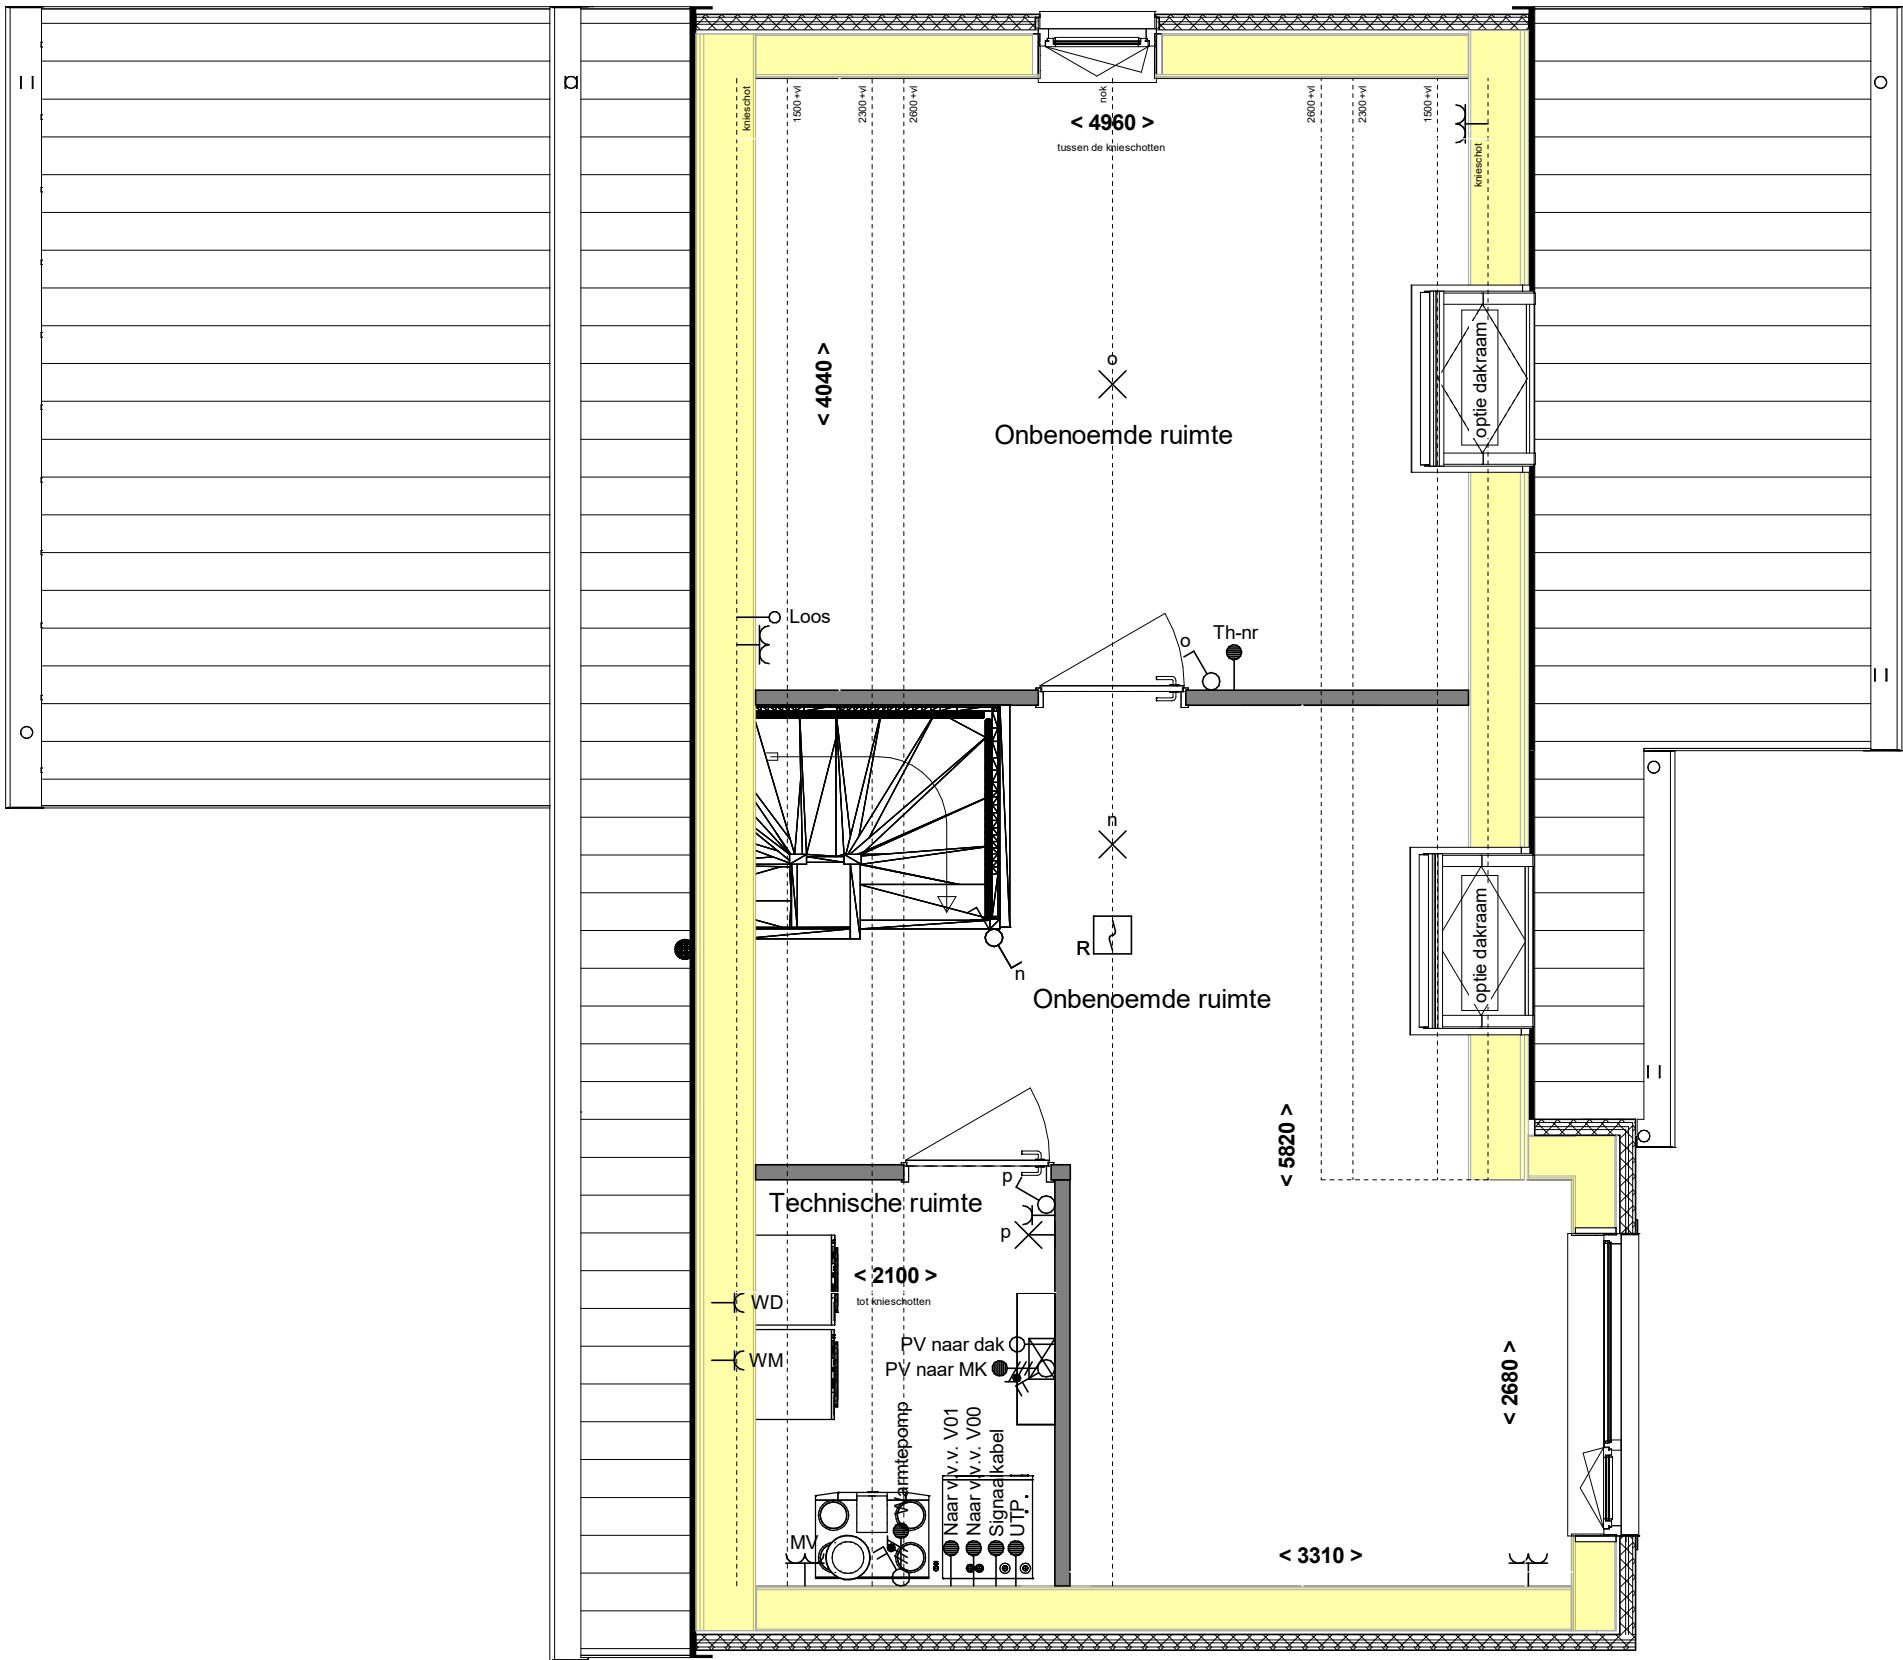


getekend: 145
gespiegeld: 86

optie: dakramen

optie: onbenoemde ruimte op 2e verdieping

Alle maten op de tekening zijn in millimeter tenzij anders aangegeven.
Alle maten op de tekening zijn circa-maten en niet geschikt voor opdrachten aan derden.
De keukeninrichting en opstelplaats van de wasmachine en wasdroger die op de tekening is aangegeven dienen uitsluitend ter oriëntatie.
De positie van de op tekening aangegeven schakelaars, aansluitpunten en wand- en plafondlichtpunten zijn indicatief.
De op tekening aangegeven installaties zoals pv-panelen, radiatoren, convectoren en mv-punten zijn indicatief; afmeting, locatie en de aantallen volgens nadere opgave van de installateur.

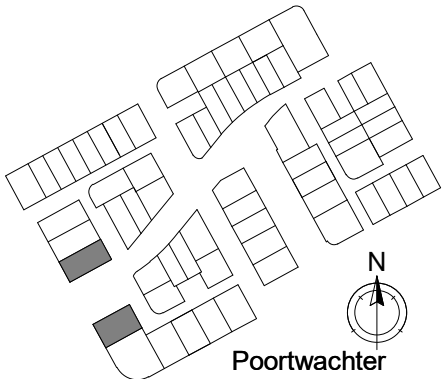

project
Reeve Kampen

omschrijving
KO - zolder met onbenoemde ruimte

projectnr.
21587

fase
VK

datum
15-03-2022

get.
SEK


schaal
1 : 50

bouwnummer(s)

bladnr.

-KO-C145-H02.2


formaat (A3) 420*297

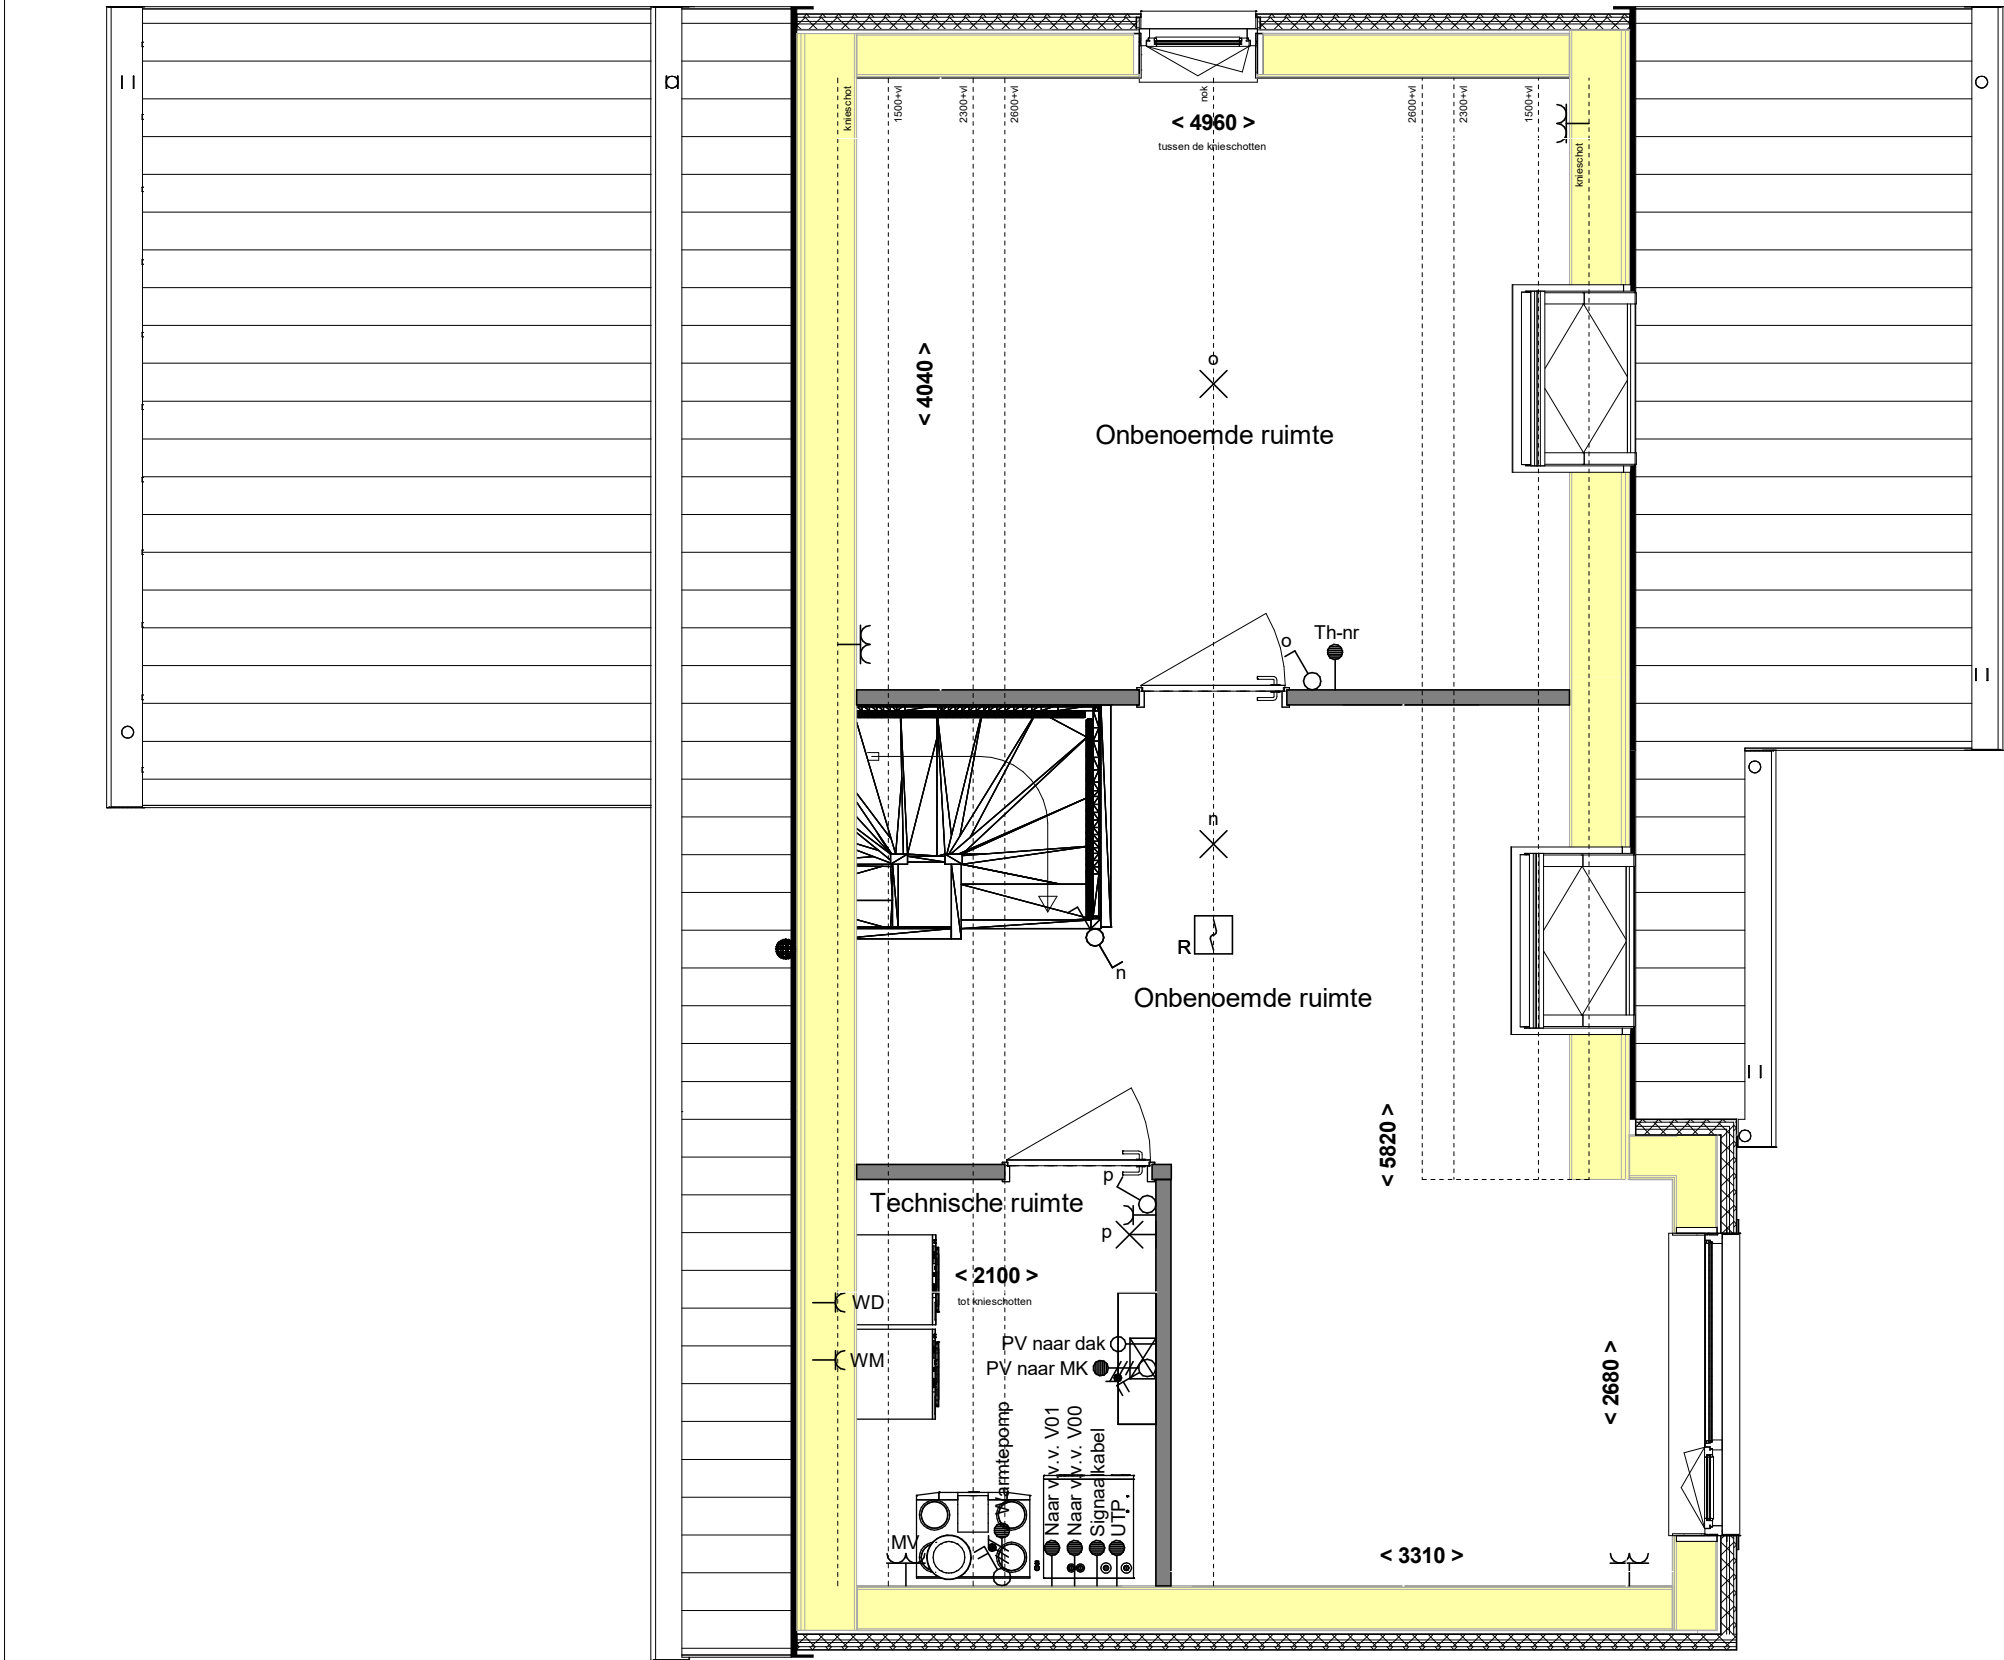


optie: dakramen

optie: slaapkamer op 2e verdieping

Alle maten op de tekening zijn in millimeter tenzij anders aangegeven.
Alle maten op de tekening zijn circa-maten en niet geschikt voor opdrachten aan derden.
De keukeninrichting en opstelplaats van de wasmachine en wasdroger die op de tekening is aangegeven dienen uitsluitend ter oriëntatie.
De positie van de op tekening aangegeven schakelaars, aansluitpunten en wand- en plafondlichtpunten zijn indicatief.
De op tekening aangegeven installaties zoals pv-panelen, radiatoren, convectoren en mv-punten zijn indicatief; afmeting, locatie en de aantallen volgens nadere opgave van de installateur.

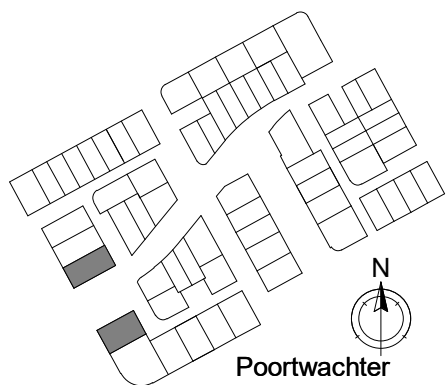

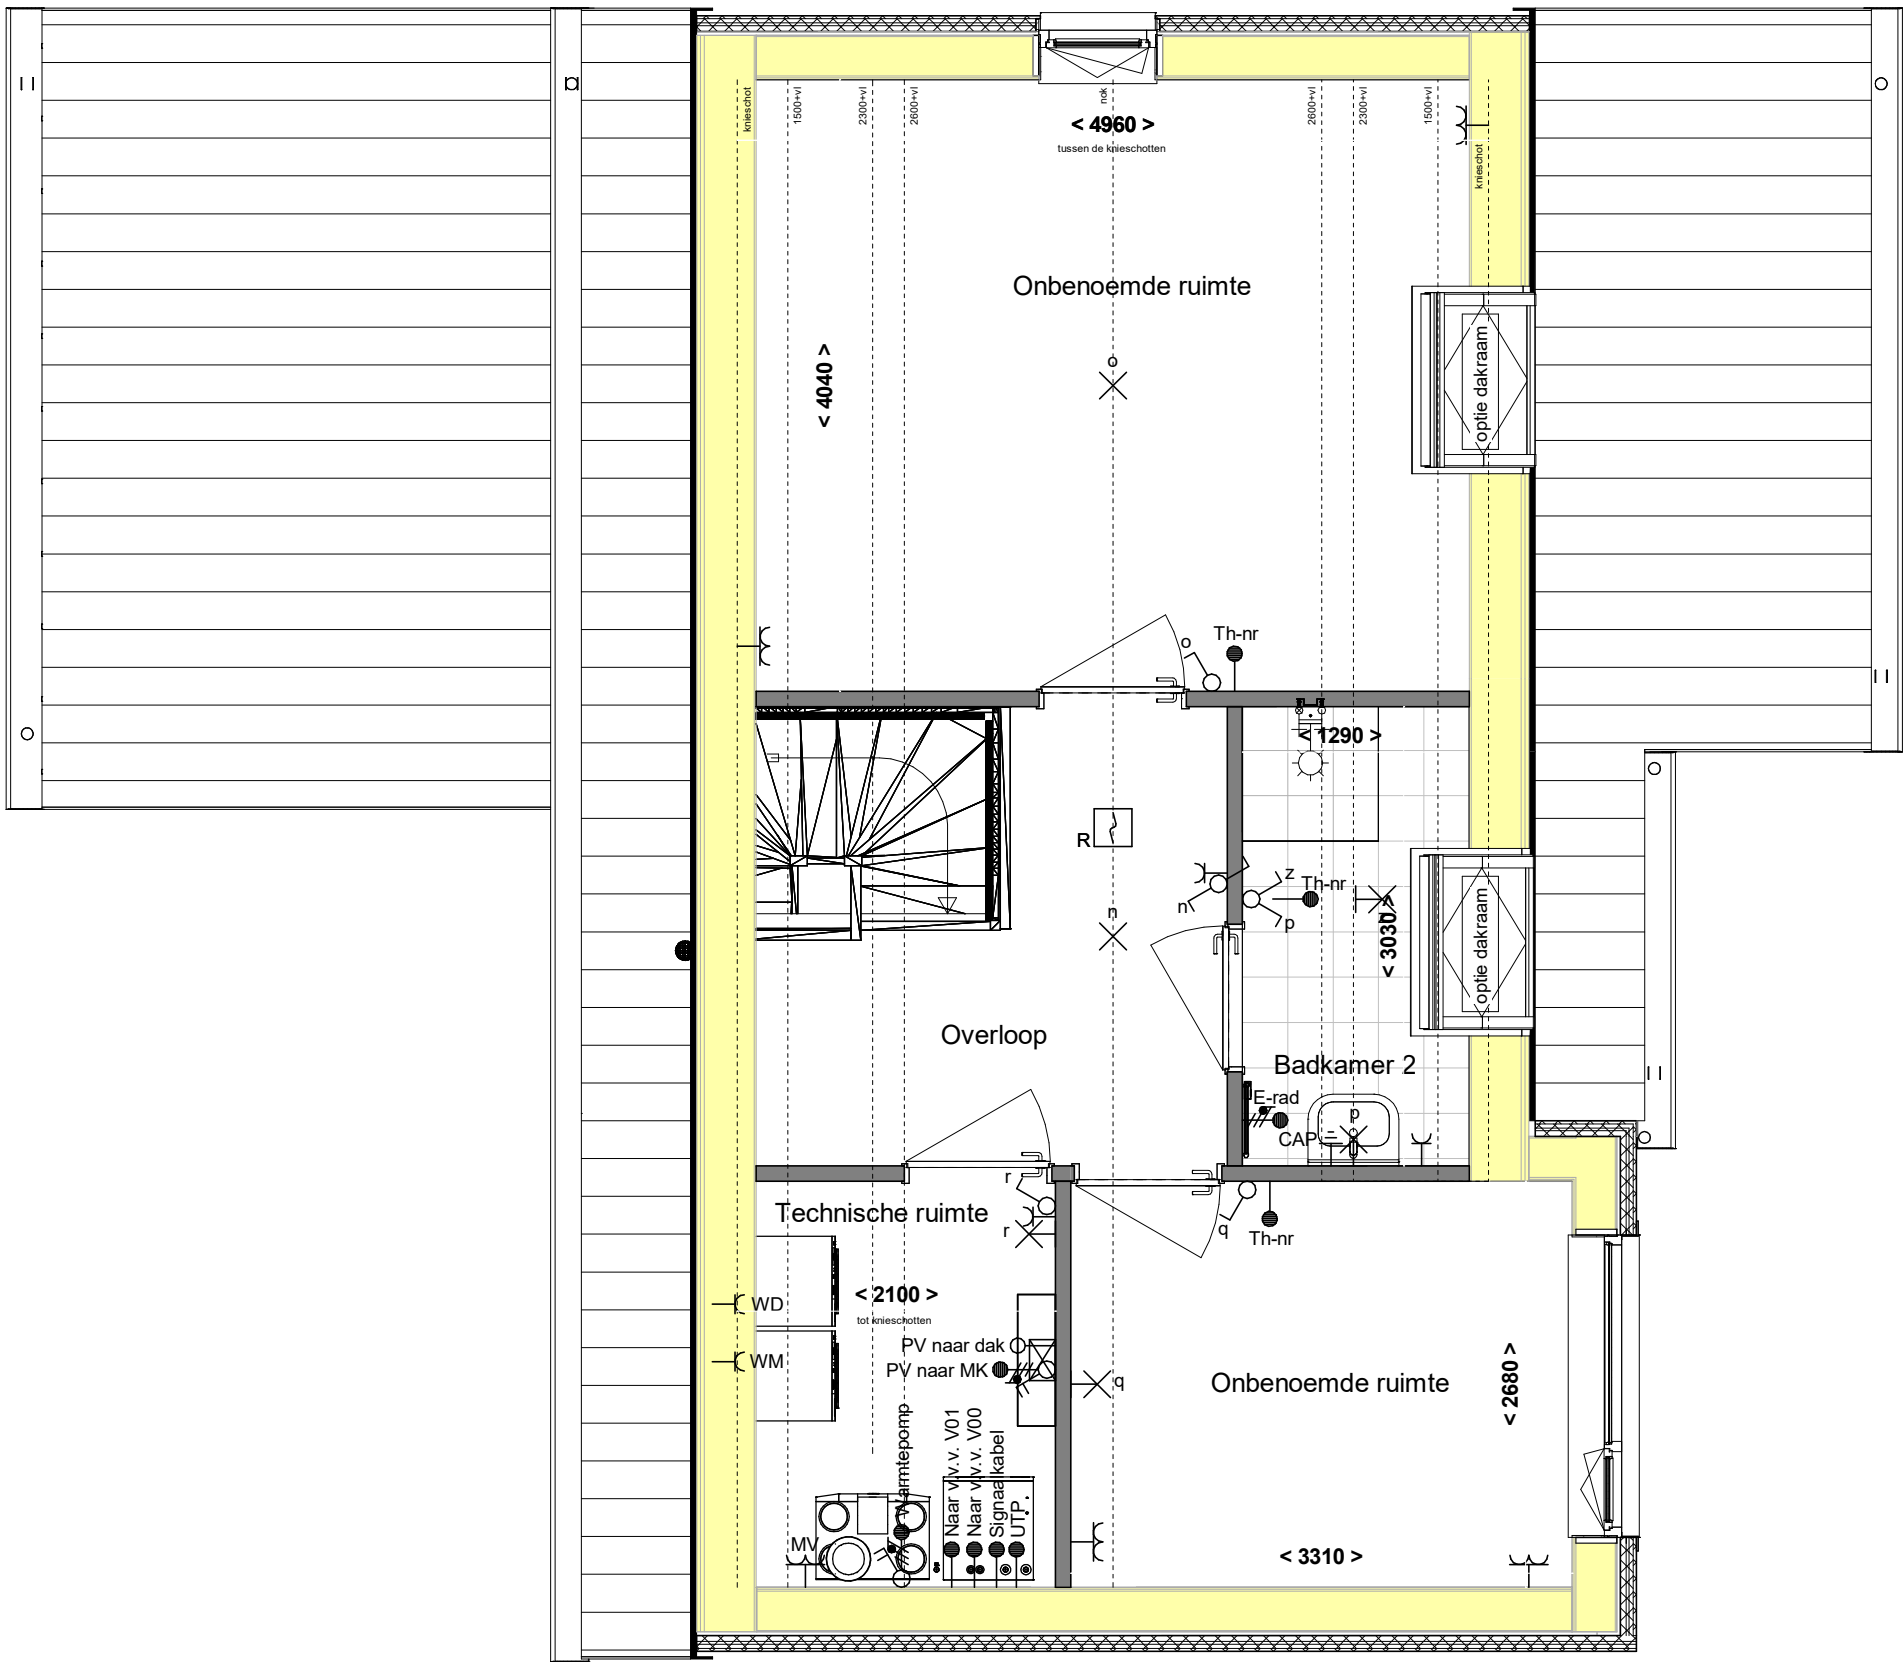


getekend: 145
gespiegeld: 86

optie: 2 onbemoemde ruimtes en een badkamer op 2e verdieping

optie: dakramen

Alle maten op de tekening zijn in millimeter tenzij anders aangegeven.
Alle maten op de tekening zijn circa-maten en niet geschikt voor opdrachten aan derden.
De keukeninrichting en opstelplaats van de wasmachine en wasdroger die op de tekening is aangegeven dienen uitsluitend ter oriëntatie.
De positie van de op tekening aangegeven schakelaars, aansluitpunten en wand- en plafondlichtpunten zijn indicatief.
De op tekening aangegeven installaties zoals pv-panelen, radiatoren, convectoren en mv-punten zijn indicatief; afmeting, locatie en de aantallen volgens nadere opgave van de installateur.

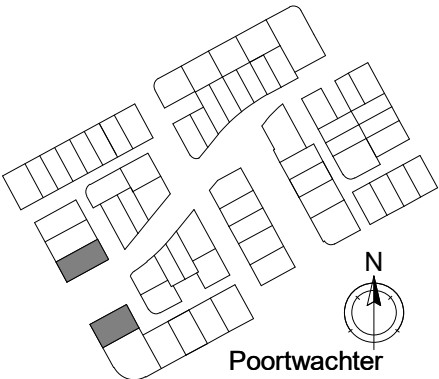

project
Reeve Kampen

omschrijving
KO - zolder indeling 2 onbemoemde ruimtes met 2e badkamer

projectnr.
21587

fase
VK

datum
15-03-2022

get.
SEK


schaal
1 : 50

bouwnummer(s)

bladnr.

-KO-C145-H02.1


formaat (A3) 420*297

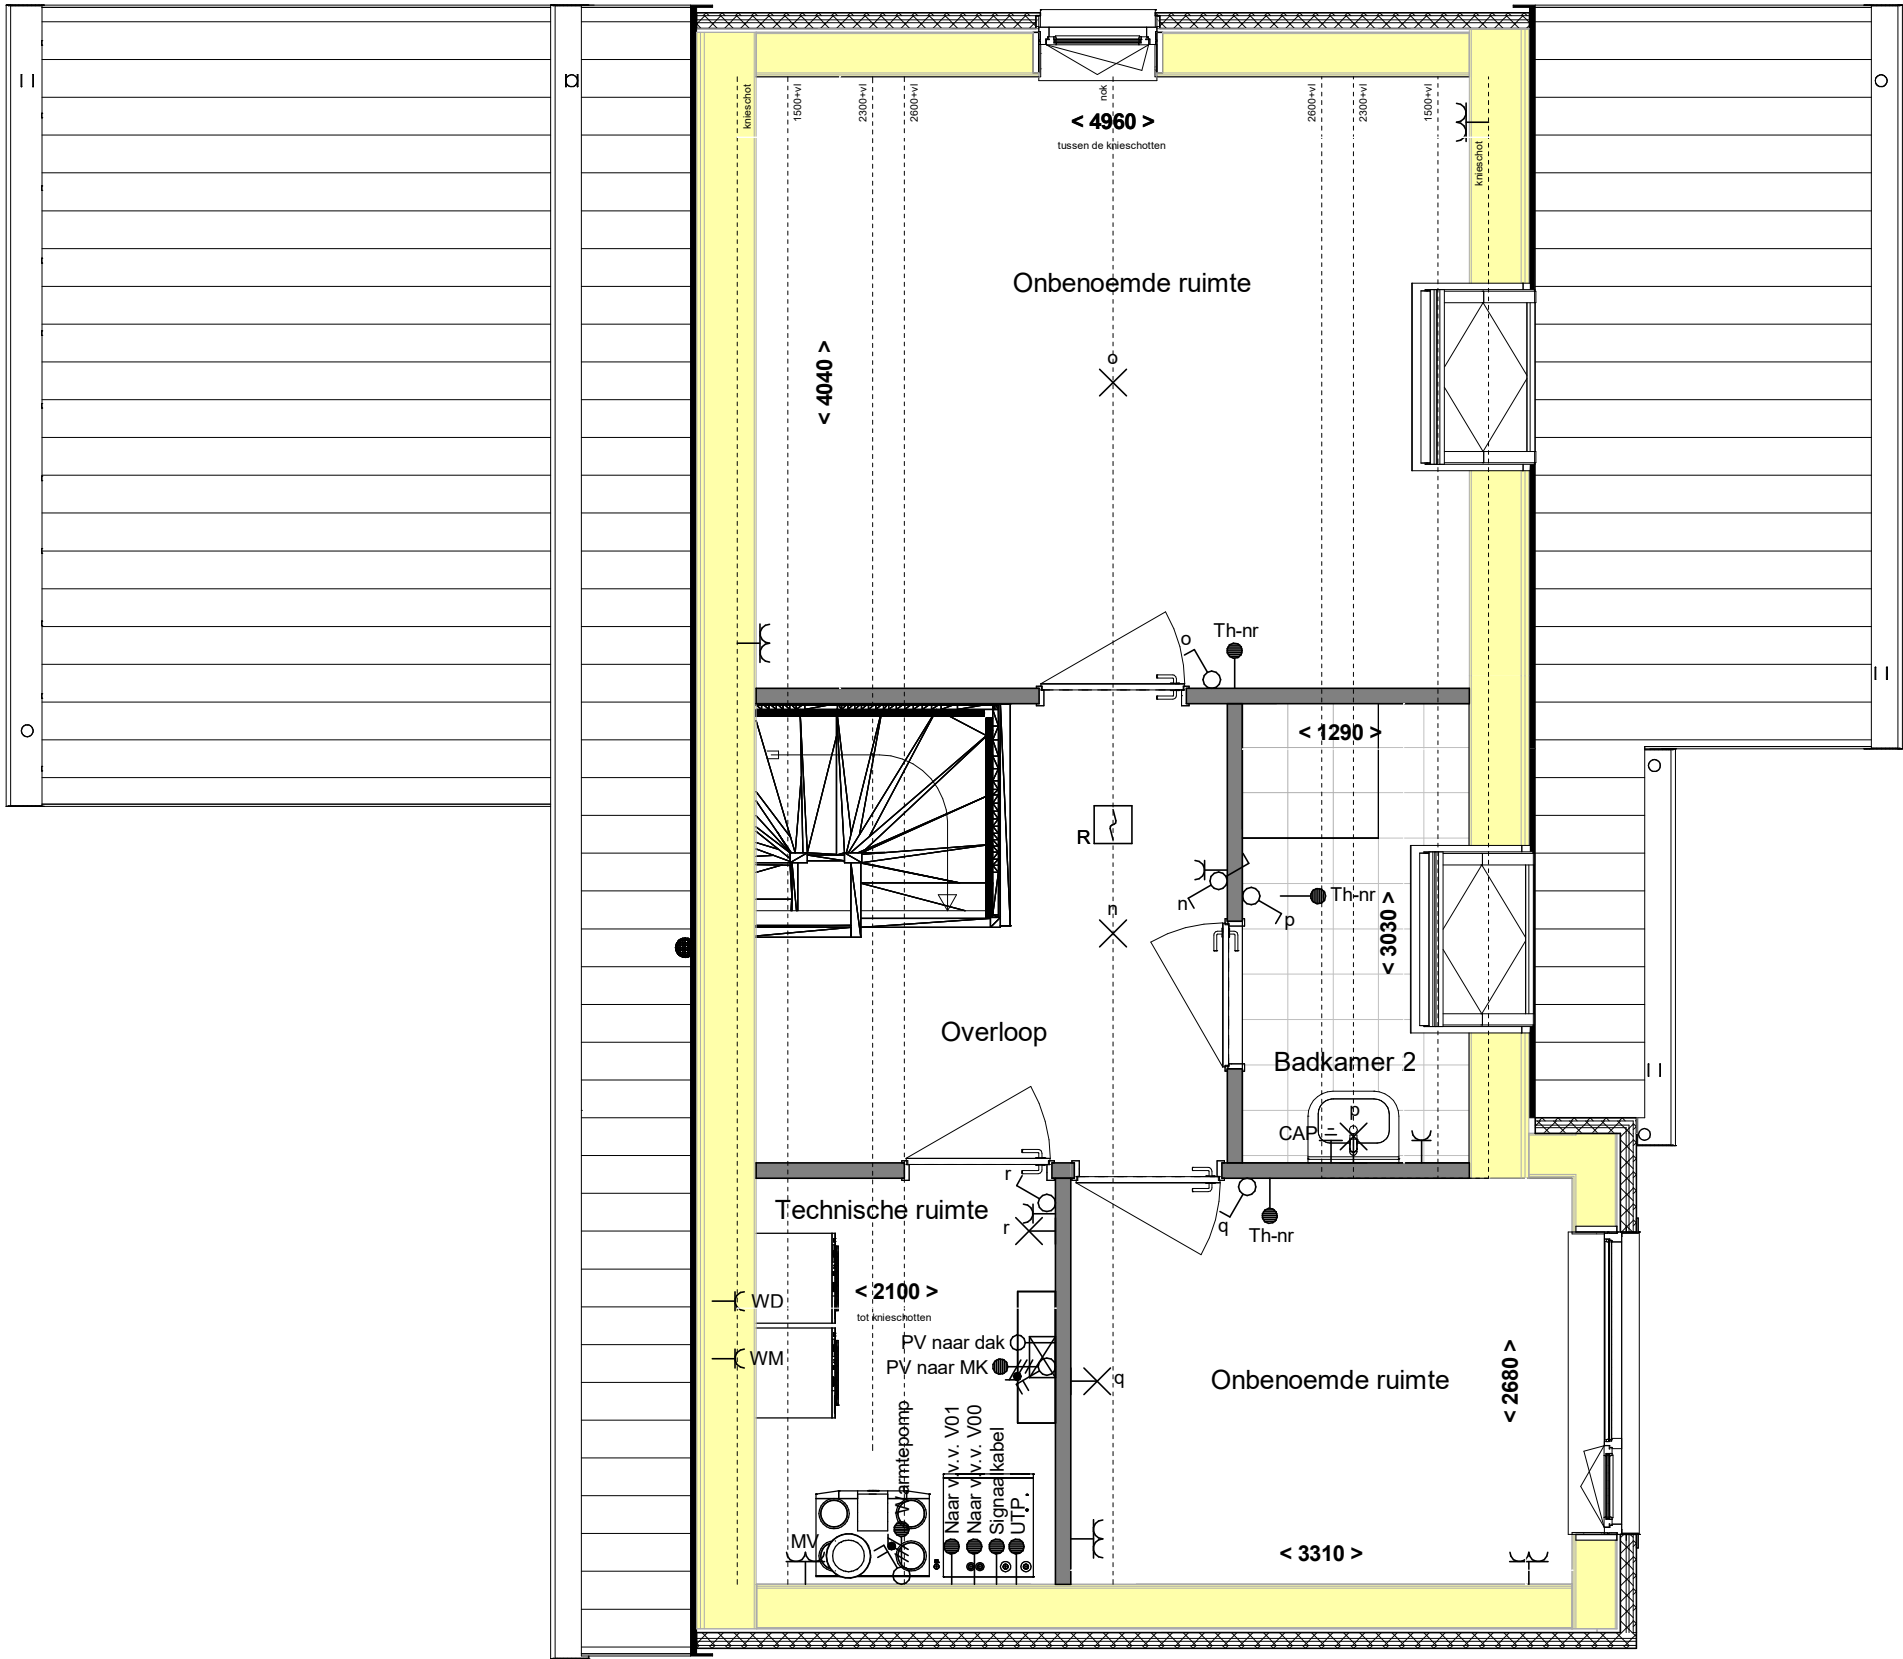

optie: 2 slaapkamers en een badkamer op 2e verdieping

optie: dakramen

Alle maten op de tekening zijn in millimeter tenzij anders aangegeven.
Alle maten op de tekening zijn circa-maten en niet geschikt voor opdrachten aan derden.
De keukeninrichting en opstelplaats van de wasmachine en wasdroger die op de tekening is aangegeven dienen uitsluitend ter oriëntatie.
De positie van de op tekening aangegeven schakelaars, aansluitpunten en wand- en plafondlichtpunten zijn indicatief.
De op tekening aangegeven installaties zoals pv-panelen, radiatoren, convectoren en mv-punten zijn indicatief; afmeting, locatie en de aantallen volgens nadere opgave van de installateur.

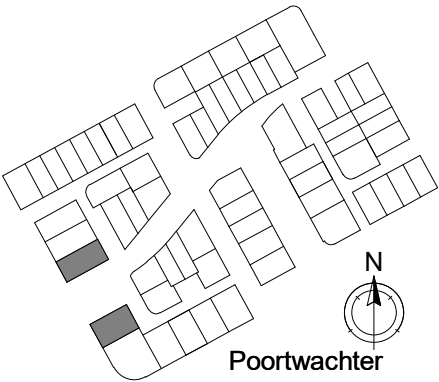

project
Reeve Kampen

omschrijving
KO - zolder indeling 2 slaapkamers met 2e badkamer

projectnr.
21587

fase
VK

datum
15-03-2022

get.
SEK

schaal
1 : 50

bouwnummer(s)

bladnr.

-KO-C145-H02.1